



Pomáhat a chránit

KRAJSKÉ ŘEDITELSTVÍ POLICIE STŘEDOČESKÉHO KRAJE

Územní odbor Mělník  
Dopravní inspektorát  
Bezručova 2796  
276 01 Mělník



Č.j. KRPS – 123395/ČJ-2024-010606

Mělník 10. května 2024

Počet stran: 2  
Přílohy: DIO

-----  
**Žadatel:** 3K značky s.r.o.  
Jiráskova 1519  
251 01 Říčany

## **II/101 Veltrusy - oprava povrchu komunikace - stanovisko, závazné stanovisko**

Policie České republiky Krajské ředitelství policie Středočeského kraje dopravní inspektorát Mělník po posouzení žádosti vydává v souladu s ust. § 77 odst. 2 písm. b) zákona č. 361/2000 Sb., o provozu na pozemních komunikacích, ve znění pozdějších předpisů **stanovisko k přechodné úpravě provozu na pozemních komunikacích a dále vydává závazné stanovisko ke zvláštnímu užívání pozemní komunikace** za účelem provádění stavebních prací (§ 25 odst. 6 písm. c) bod 3 zák. č. 13/1997 Sb., o pozemních komunikacích) z důvodu opravy povrchu komunikace – silnice II/101 v k.ú. Veltrusy – úplná uzavírka komunikace a navržená objízdná trasa v termínu akce: červen - červenec 2024 a vydává podmínky pro zajištění bezpečnosti a plynulosti provozu na pozemních komunikacích.

-----  
PČR DI Mělník souhlasí se zvláštním užíváním komunikace a schvaluje předložený návrh „DIO“ s připomínkami. DZ Z2 budou opatřeny výstr. světly typu 1 nebo umístěny na osvětlených místech. Na nejbližších křižovatkách před uzavírkou v obci Veltrusy budou umístěny DZ IP 10a. PČR DI Mělník nepovažuje za vyhovující z hlediska bezpečnosti provozu na pozemních komunikacích umožnit vjezd autobusů do stavby.

Přechodná úprava bude instalována po dobu nezbytně nutnou pro stanovený účel a ihned po ukončení akce bude odstraněna.

Místní úprava provozu, která bude v rozporu s přechodnou úpravou, bude zakryta.

Bude užito dopravních značek a zařízení v souladu s vyhl. č. 294/2015 Sb., kterou se provádějí pravidla provozu na pozemních komunikacích, v reflexním provedení v základní velikosti v provedení dle ČSN EN 12899-1.

Dopravní značky a zařízení budou zajištěny proti posunutí, otočení nebo pádu, ke kterému by mohlo dojít vlivem provozu nebo povětrnostních podmínek.

Bude prováděna **pravidelná** kontrola dopravního značení a v případě ztráty, odcizení, popř. poškození, bude nahrazeno novým.

Bude zajištěn přístup k okolním nemovitostem.

V rámci stavebních prací nesmí docházet ke znečišťování pozemních komunikací.

Termín započetí stavebních prací a umístění přechodného dopravního značení musí být koordinován s případnými dalšími akcemi, při kterých dojde k omezení provozu, popř. značení objízdných tras v dotčeném úseku.

Pokud to bude dopravní situace vyžadovat, PČR DI Mělník vydá v průběhu stavby další podmínky k zajištění bezpečnosti a plynulosti provozu na pozemních komunikacích.

Zpracoval:

vrchní inspektor nrap. Ludmila Adamcová



*Marek Novák*  
komisař npor. Marek Novák DiS.  
vedoucí DI Mělník

# LEGENDA

- návrh - SDZ
- STÁVAJÍCÍ - SDZ

POLICIE ČESKÉ REPUBLIKY  
KRAJSKÉ ŘEDITELSTVÍ POLICIE  
STŘEDOČESKÉHO KRAJE  
DOPRAVNÍ INSPEKTORÁT  
276 01 MELNÍK

*10. 5. 2024 mp.b.*

Schválí: ..... Schválí: .....




3K značky s.r.o.  
Jiráskova 1519, 251 01 Říčany  
tel.: +420 323 601 237, www.3kznamky.cz, info@3kznamky.cz



VYPRACOVAL: Jakub Turoň	HL. INŽENÝR PROJEKTU: Ing. Marek Holman	INVESTOR: KSÚS a.s.
ČÍSLO ZAKÁZKY: 2024 00 041	DATAUM: 03/2024	MĚŘÍTKO: 1:30000
AKCE:	Veltrusy - ČNES - Oprava povrchu	STUPEŇ: RDS
PŘÍLOHA:	Zájmová mapa	KOPE ČÍSLO:
		FORMÁT: A4
		PŘÍLOHA ČÍSLO:
		A




DĚLKA ZÁBORU: 2,2 km

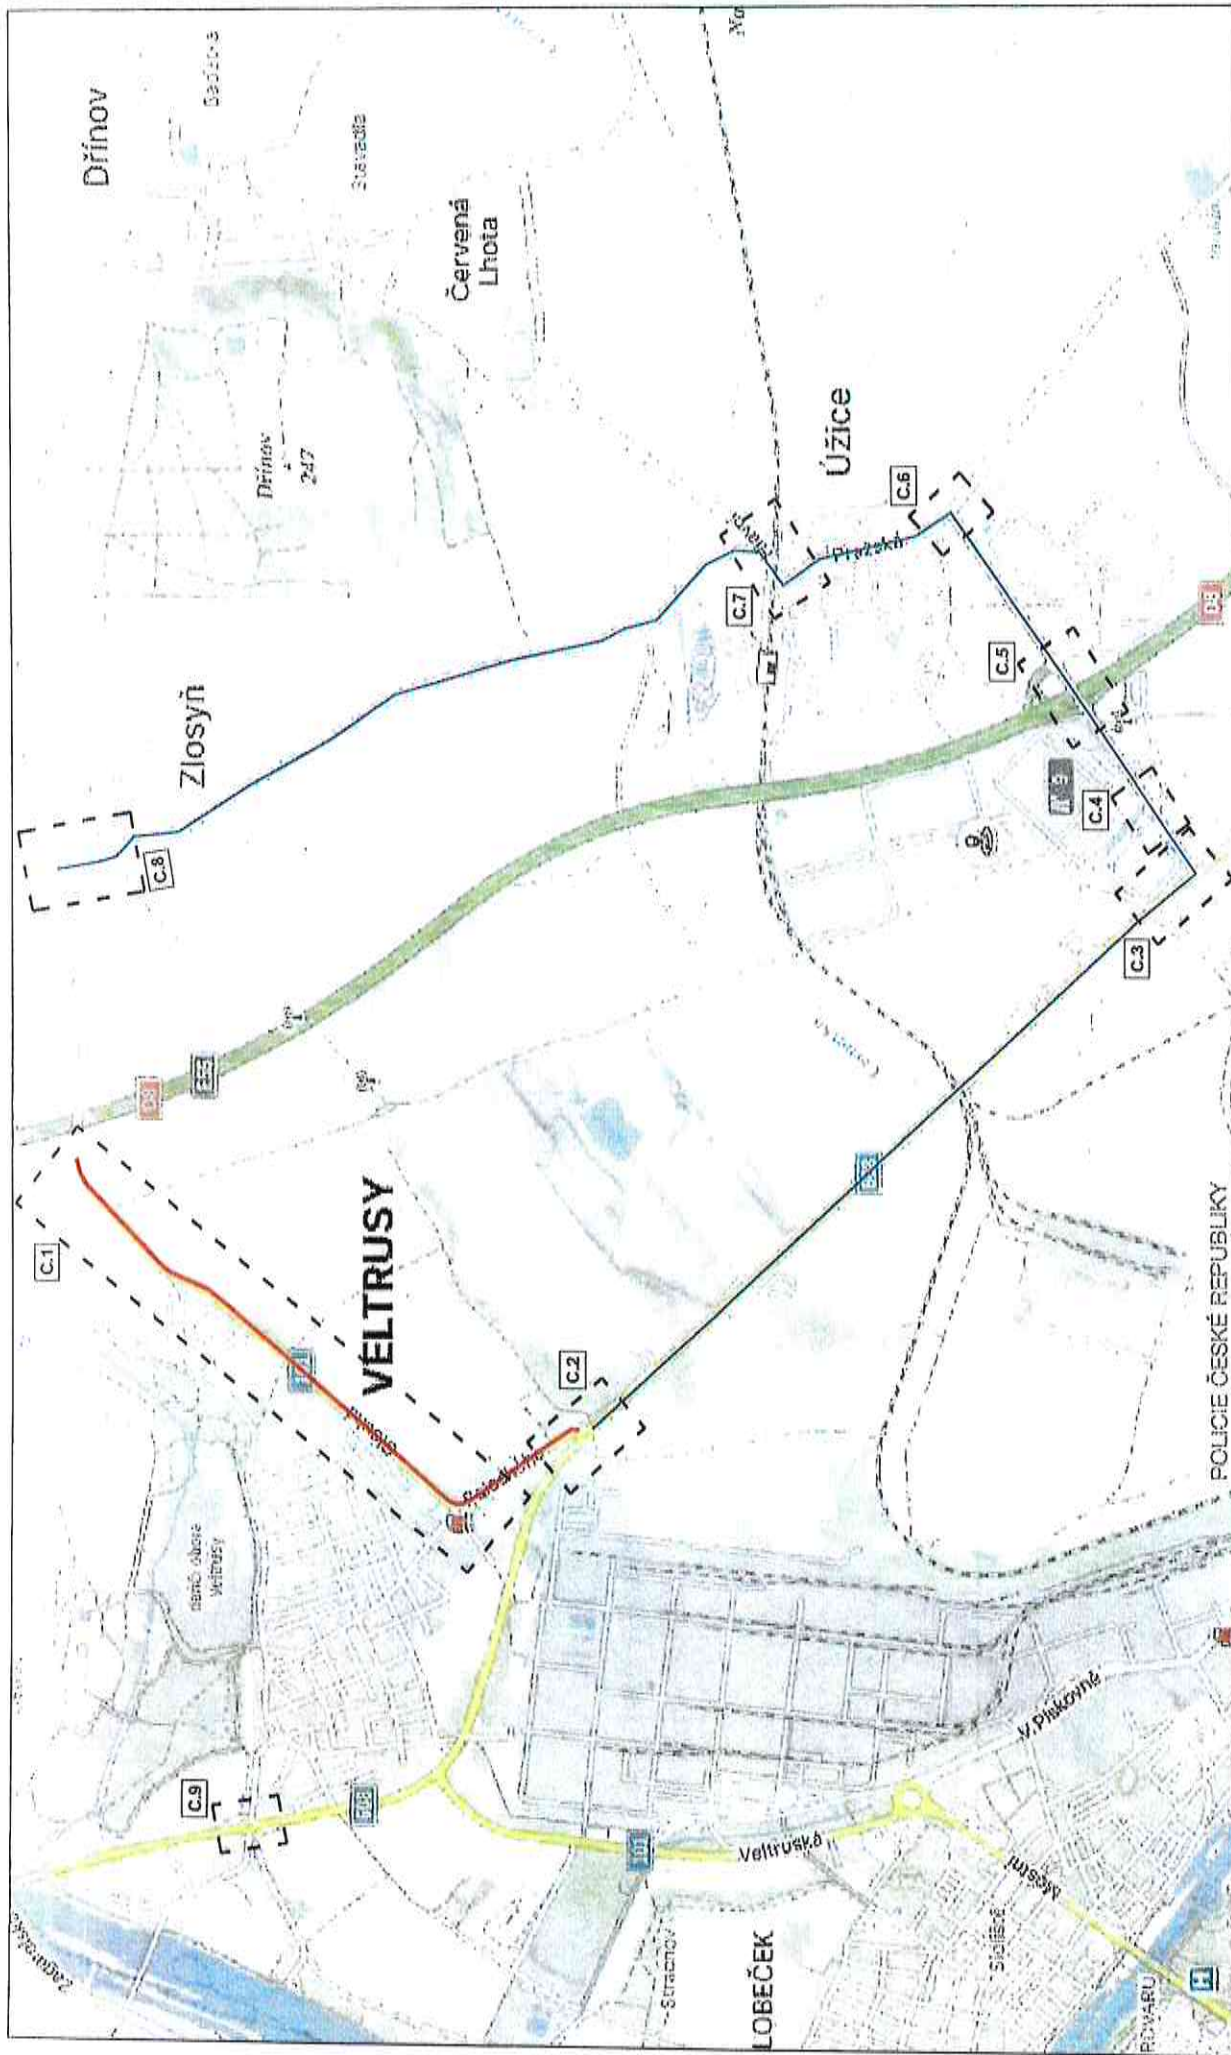DĚLKA OBJÍZDNÉ TRASY: 8,0 km




<p><b>SK Záhorský úřad, s.r.o.</b>          SK Záhorský úřad, s.r.o. Ralský          sídlo: +420 328 697 207, www.zahorskyurad.cz, info@zahorskyurad.cz</p>		<p><b>MĚŘÍTKO:</b> 1:50000</p>
<p><b>AKCE:</b> Veltrusky - Dřív - Oprava pravostranné</p>	<p><b>PŘÍLOHA:</b> Přehledná mapa</p>	<p><b>PŘÍLOHA ČÍSLO:</b> 8</p>
<p><b>LEGENDA:</b>   - silnice   - most</p>	<p><b>POLICIE ČESKÉ REPUBLIKY</b>          KRAJSKÉ ŘEŠITELSTVÍ POLICIE          STŘEDNÍHO KRAJE          DOPRAVNÍ INSPEKTORÁT          275 01 MĚLNÍK</p> <p><i>10.5.2024</i></p>	
<p><b>DĚLKA ZÁBORU: 2,2 km</b></p> <p><b>DĚLKA OBJÍZDNÉ TRASY: 8,0 km</b></p>		

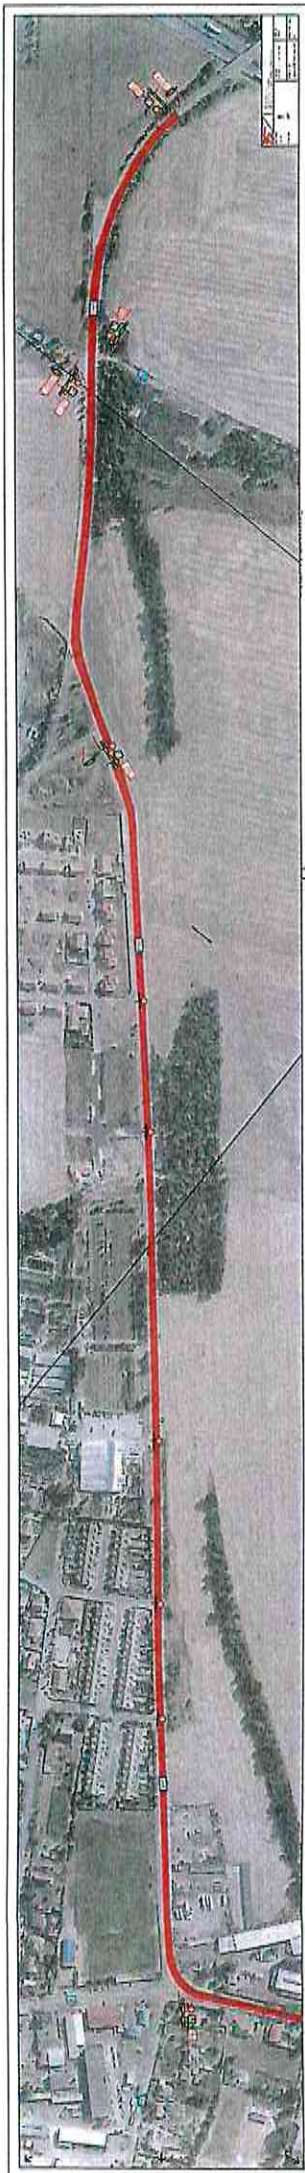

POLICIE ČESKÉ REPUBLIKY  
KRAJSKÉ ŘEDITELSTVÍ POLICIE  
STŘEDOČESKÉHO KRAJE  
DOPRAVNÍ INSPEKTORÁT  
276 01 MĚLNÍK

10.1.2014  
M. J. L.




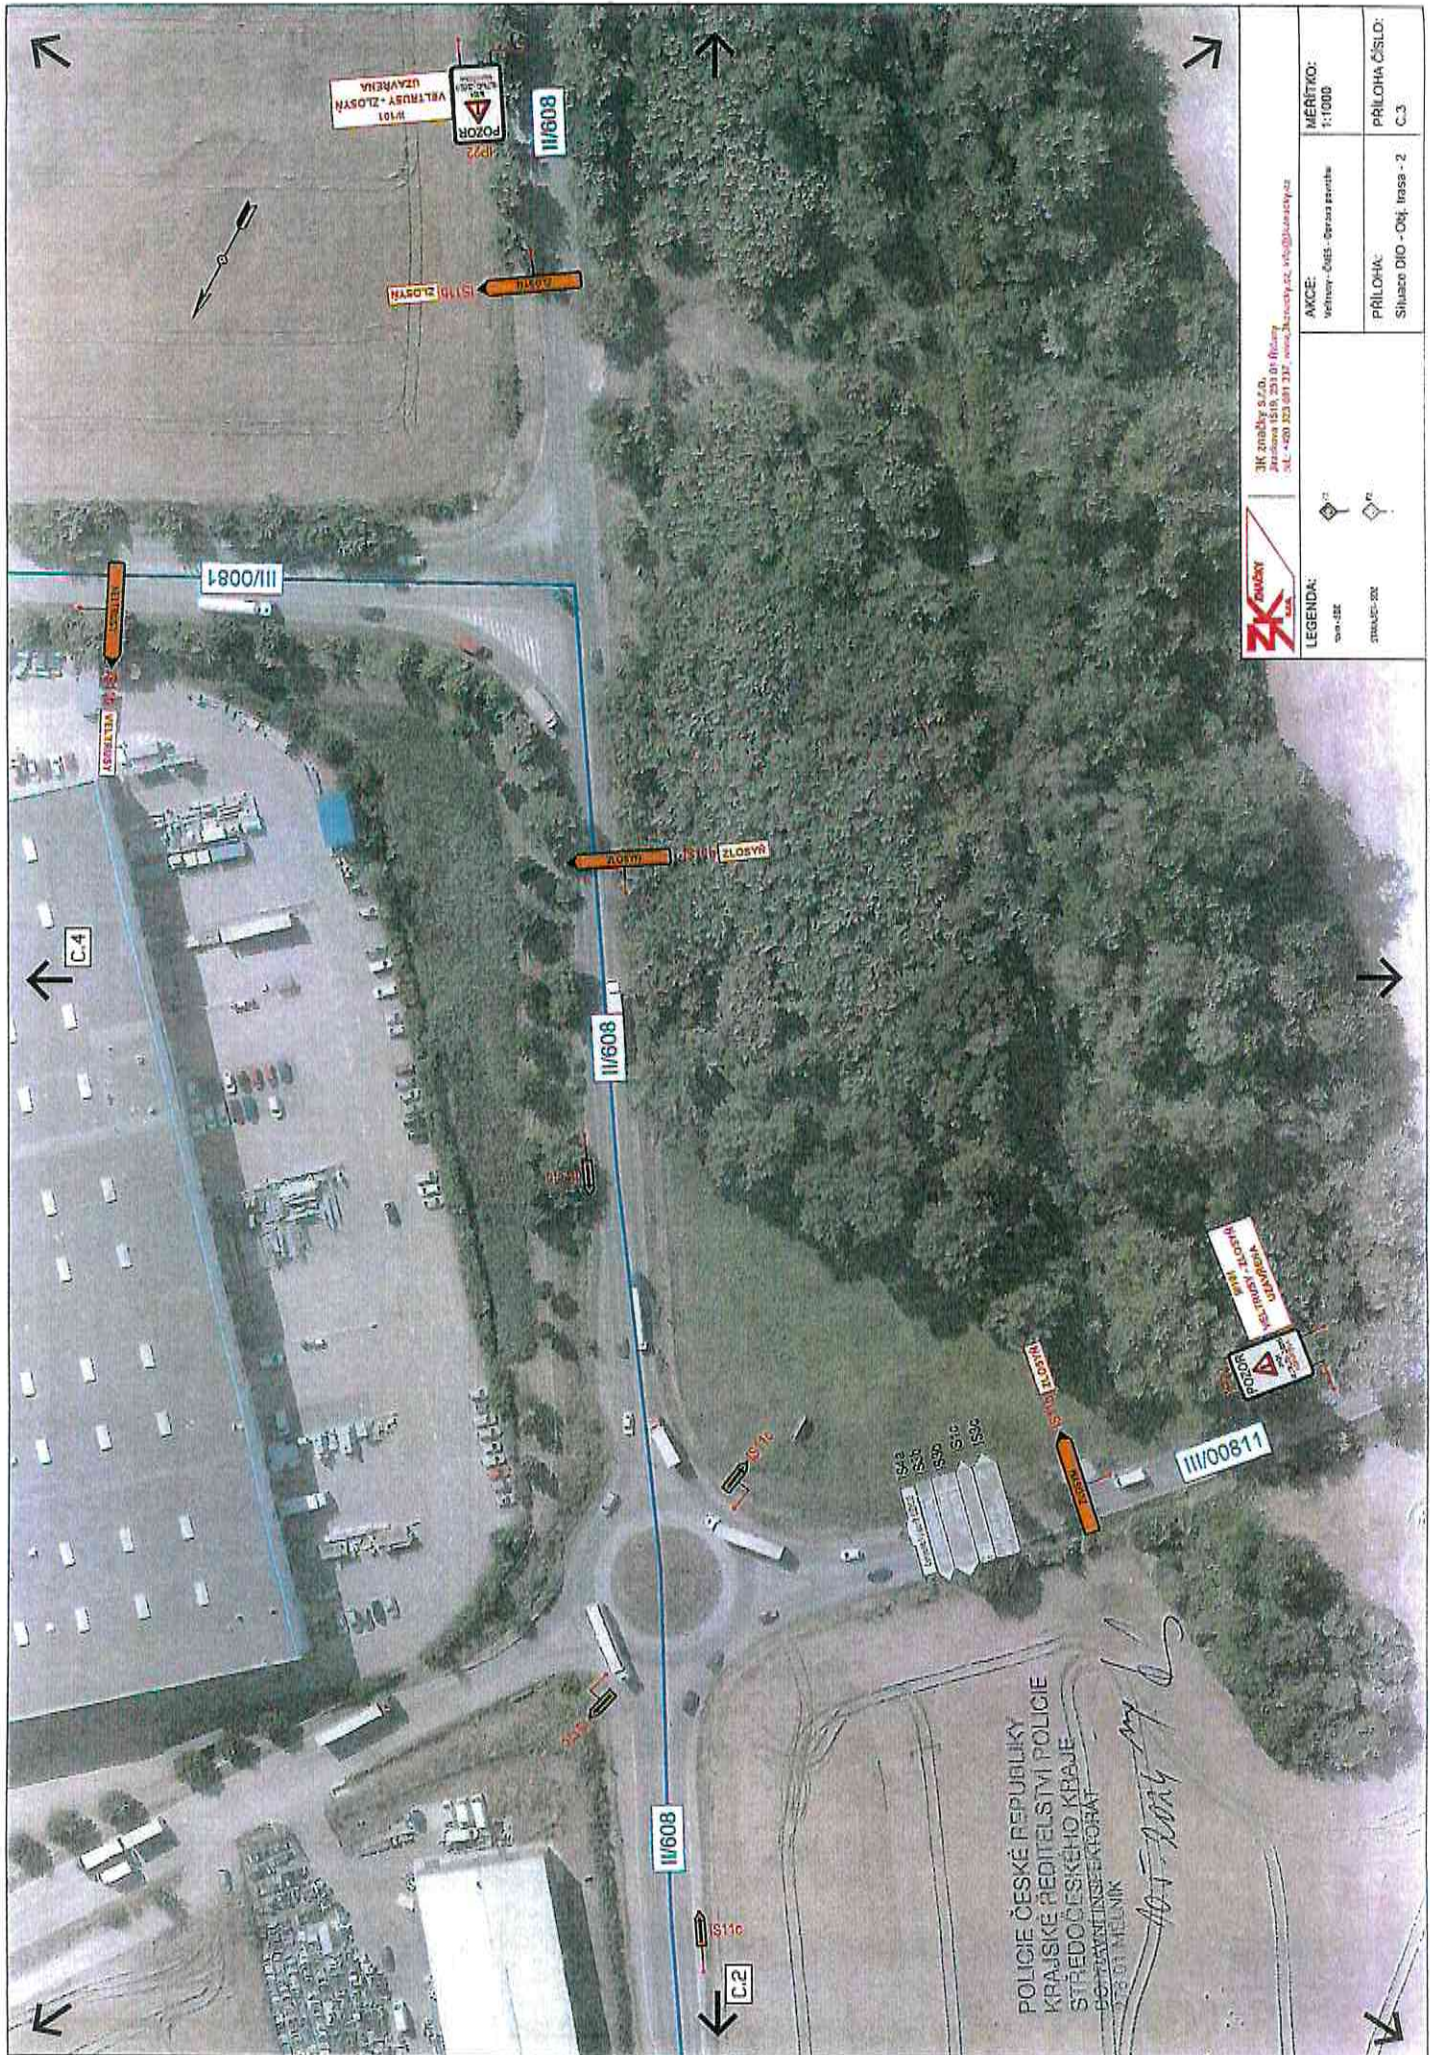

POLICIE ČESKÉ REPUBLIKY  
 KRAJSKÉ ŘEDITELSTVÍ POLICIE  
 STŘEDOCESKÉHO KRAJE  
 POŘADOVNÉ SEKTORY  
 270 01 MĚLNÍK

*407 204 myls*

	AKCE: Věrovný - ČMÚS - Sprava parobka	MĚŘÍTKO: 1:1000	PŘÍLOHA: Situace DIO - Obj. trasa - 2
	LEGENDA: vln. čar.      □ žlt. čar.      □	ZK Znojmo s.r.o. Jankova 1518, 231 01 Břeclav IČ: 252 231 237    www.zkznojmo.cz    info@zkznojmo.cz	

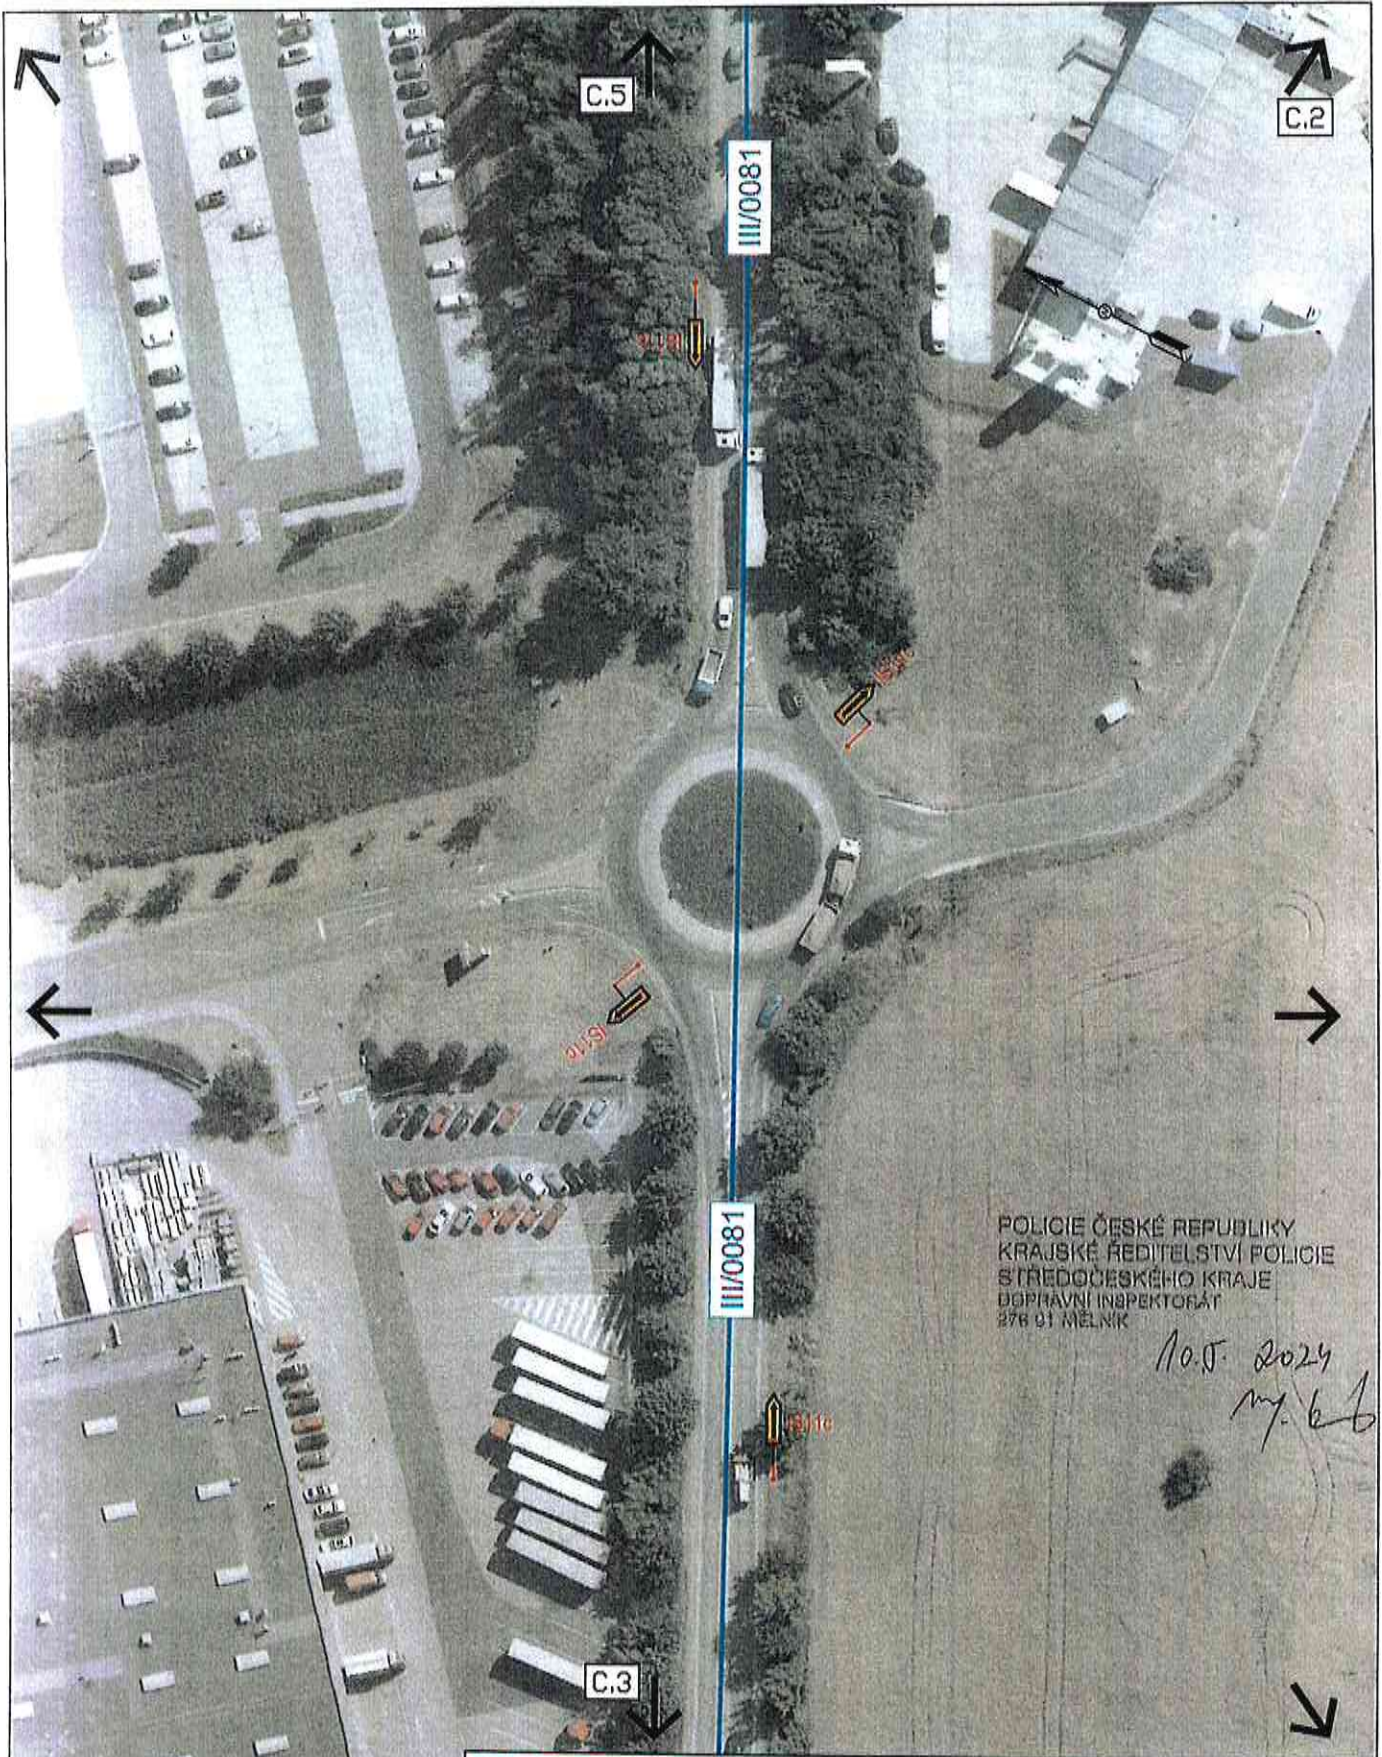


POLICIE ČESKÉ REPUBLIKY  
 KRAJSKÉ ŘEDITELSTVÍ POLICIE  
 STŘEDOČESKÉHO KRAJE  
 DOPRAVNÍ INSPEKTORÁT  
 276 01 MĚLNÍK

10.5. 2024  
 M. J. 6/6



3K značky s.r.o.  
 Jiráskova 1518, 251 01 Říčany  
 tel.: +420 323 001 237, www.3kznamky.cz, info@3kznamky.cz

LEGENDA:

- návh. - SDZ  P2
- STÁVAJÍCÍ - SDZ  P2


AKCE:  
 Veltrusy - ČNES - Oprava povrchu

MĚŘÍTKO:  
 1:1000

PŘÍLOHA:  
 Situace DIO - Obj. trasa - 3

PŘÍLOHA ČÍSLO:  
 C.4



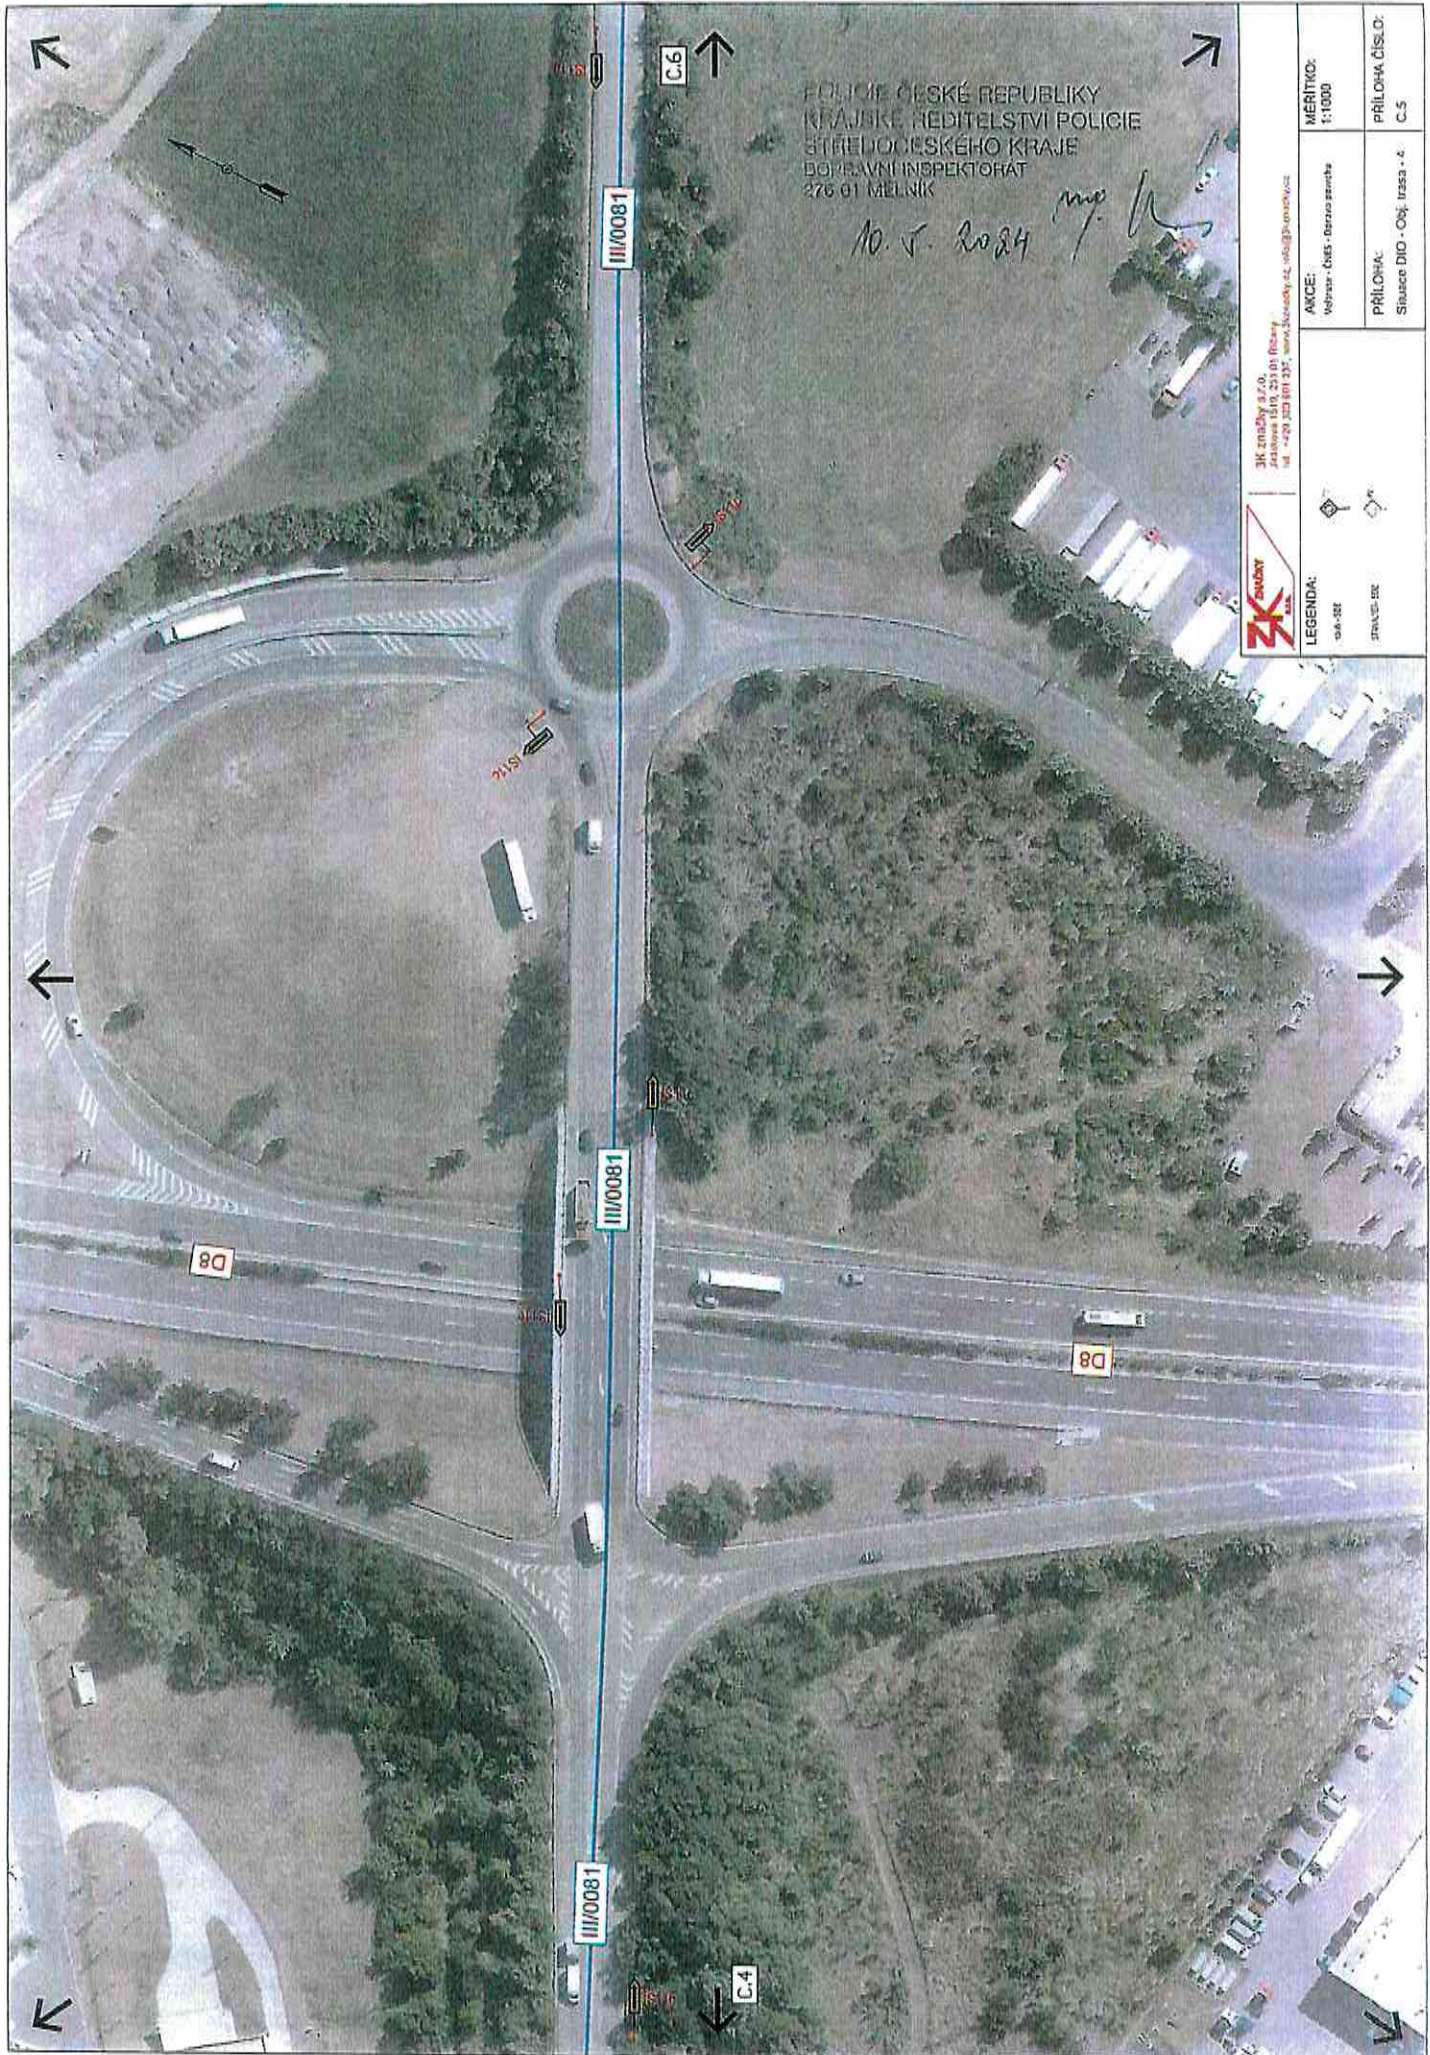


POLICIE ČESKÉ REPUBLIKY  
 KRAJSKÉ ŘEDITELSTVÍ POLICIE  
 STŘEDNÍ ČESKÉHO KRAJE  
 DOŘAZNÍ INSPEKTORÁT  
 276 01 MELNÍK

10. 5. 2024 *mp*

	<b>AKCE:</b> Vězeň - OVS - Berno zveřte	<b>MĚŘÍTKO:</b> 1:1000	<b>PRÍLOHA, ČÍSLO:</b> Situace DIO - Ovj. trasa - 4 C.5
	<b>LEGENDA:</b> 04-022 04-022	ZK Melník JK Znojmo a z. o. Jankova 1519, 251 01 Břeclav tel. +420 223 801 237, www.zk-melnik.cz	

KOPÍROVÁNÍ A ROZŠIŘOVÁNÍ POUZE PO PŘEDCHOZÍM SOUHLASÍ ZK MELNÍK 3 s.r.o.

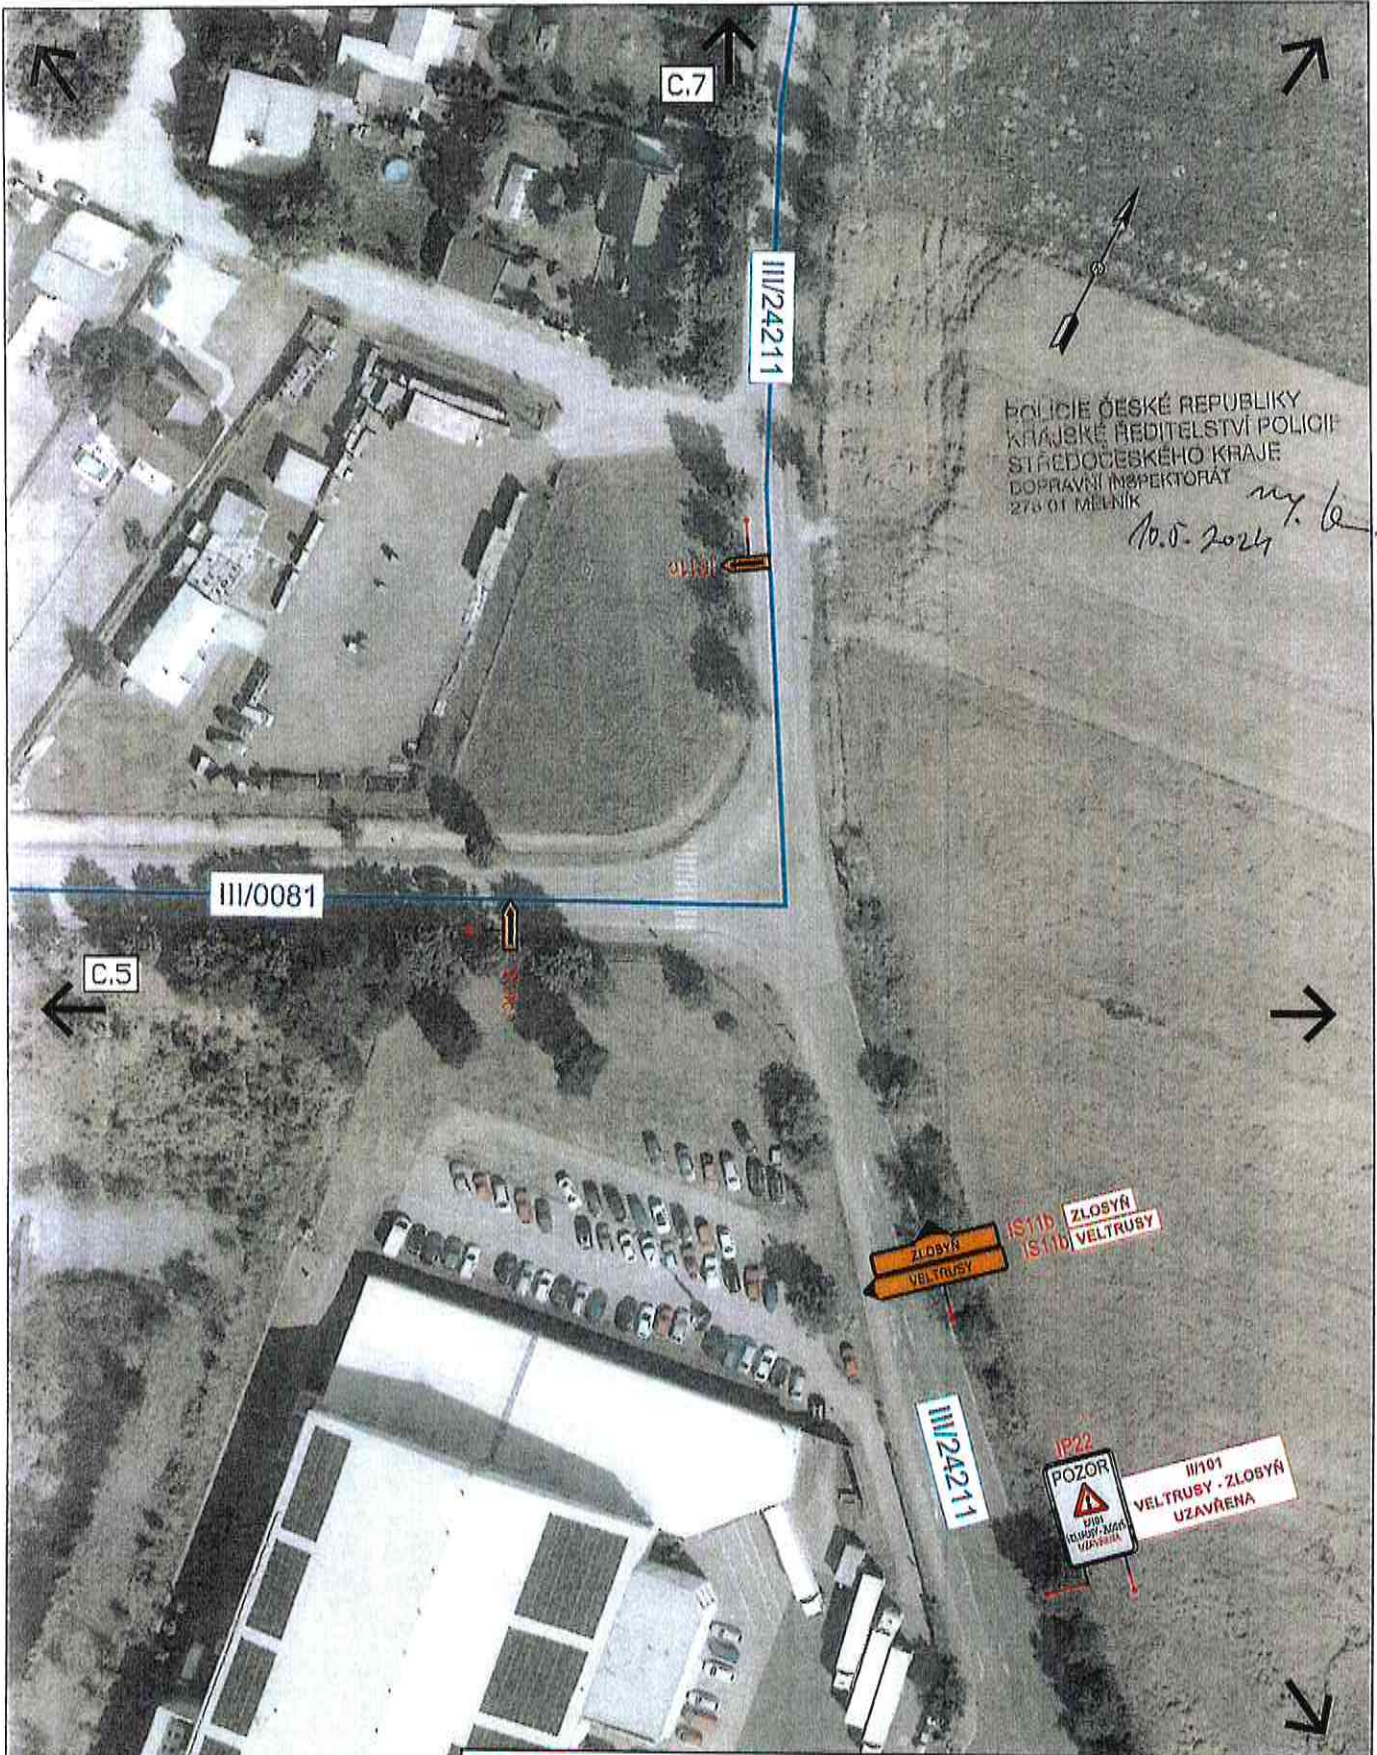



POLICIE ČESKÉ REPUBLIKY  
 KRAJSKÉ ŘEDITELSTVÍ POLICIE  
 STŘEDOCESKÉHO KRAJE  
 DOPRAVNÍ INSPEKTORÁT  
 276 01 MELNÍK

10.5.2024 *ny. lo*



3K značky s.r.o.  
 Jiráskova 1519, 251 01 Říčany  
 tel.: +420 323 001 237, www.3kznacky.cz, info@3kznacky.cz

LEGENDA:

- návň - 80Z 
- STÁVAJÍCÍ - 80Z 

AKCE:  
 Veltrusy - ČNE5 - Oprava povrchu

MĚŘÍTKO:  
 1:1000

PŘÍLOHA:  
 Situace DIO - Obj. trasa - 5

PŘÍLOHA ČÍSLO:  
 C.6



POLICEJ ČESKÉ REPUBLIKY  
 KRAJSKÉ ŘEDITELSTVÍ POLICIE  
 STŘEDOCESKÉHO KRAJE  
 DOPRAVNÍ INSPEKTOÁT  
 ZPRÁVY NEMĚK

10.5.2015 7.62

**AKCE:**  
 Větrný čes - opava pouto

**MĚŘÍTKO:**  
 1:1000


**PŘÍLOHA:**  
 Situace DIO - Obj. trasa - 6

**PRŮBĚH:**  
 27.05.2015

**LEGENDA:**  
 1:1000  
 2:1000

**3K Znakový systém**  
 3K Znakový systém  
 Jankovská 1510, 335 01 Říčany  
 tel. +420 253 601 237 www.znakovy.cz

KROJENÍ A ROZVOJOVÁNÍ POLICE PG PŘEDČIHOVÉM SOULASU 3K ZNAČKY 1:1000

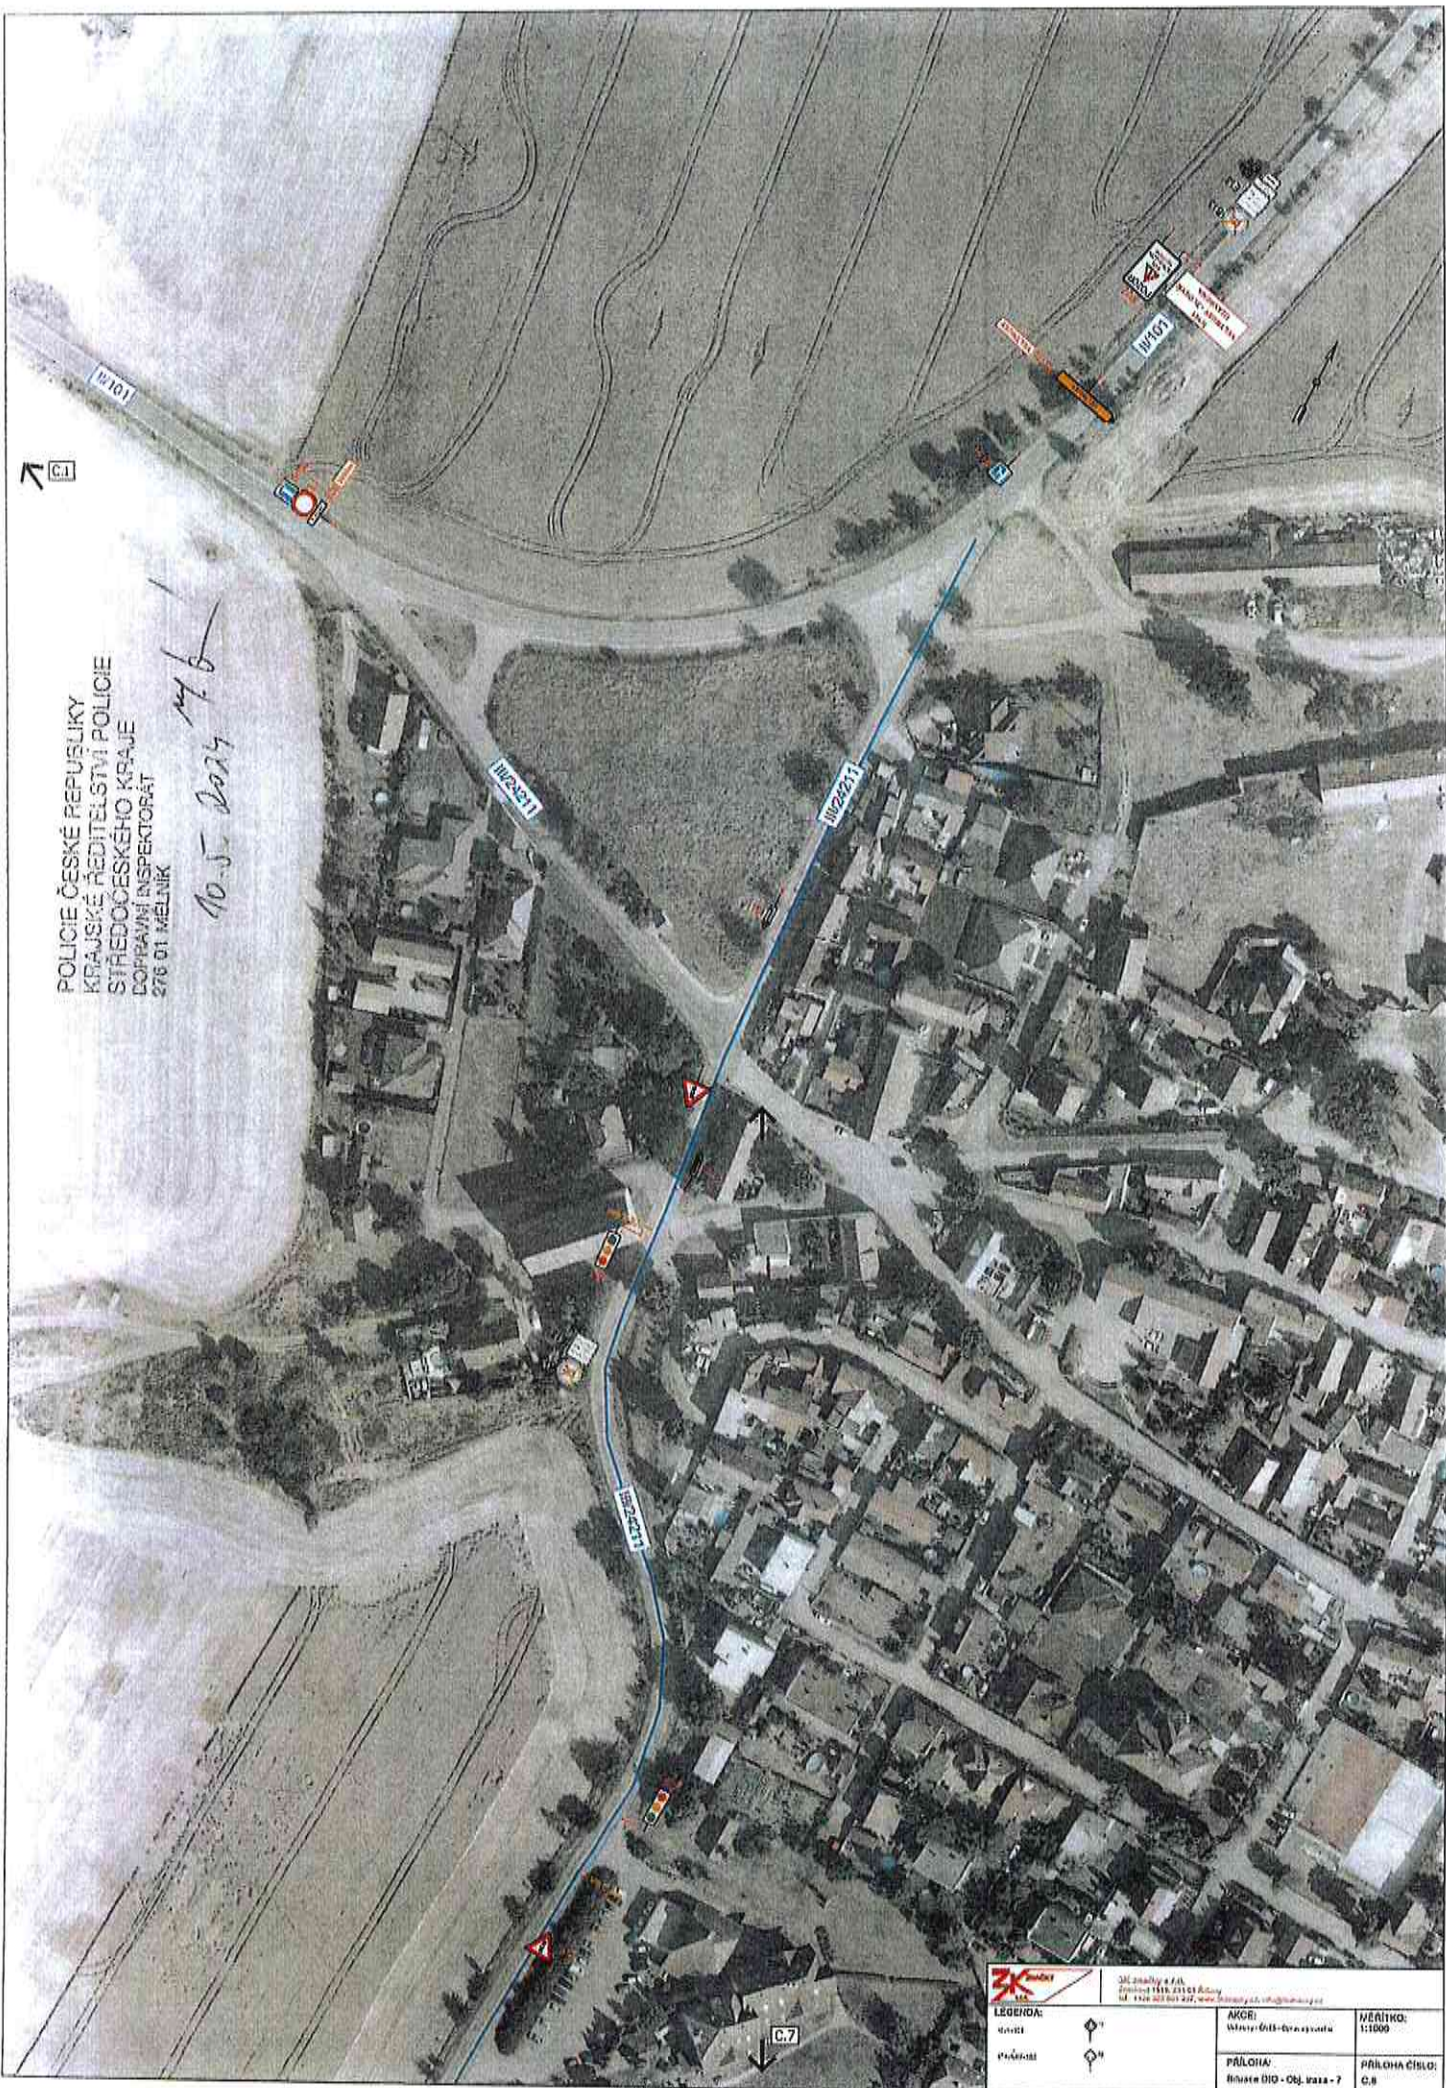

POLICIE ČESKÉ REPUBLIKY  
 KRAJSKÉ ŘEDITELSTVÍ POLICIE  
 STŘEDOČESKÉHO KRAJE  
 DOFRAVNÍ INSPEKTORÁT  
 276 01 MELNÍK

10.5.2024 14:6

		3K smlouby s A.S. Evropská 1519, 231 05 Říčany tel. 112 231 05 212, www.3k.cz	
LEBEKOVÁ		AKCE:	MĚŘITVO:
STAVBY		Udržování a opravy	1:1000
PRÁČEK		PRÁČEK:	PRÁČEK ČÍSLO:
		Říčany DIO - Obj. vaza - 7	C.8



POLICIE ČESKÉ REPUBLIKY  
 KRÁLOVSKÉ ŘEDITELSTVÍ POLICIE  
 STŘEDOCESKÉHO KRAJE  
 OBLASTNÍ INSPEKTORÁT  
 276 01 MELNÍK

10.5.2019  
 my b



3K značky s.r.o.  
 Jiráskova 1519, 251 01 Říčany  
 tel.: +420 323 601 237, www.3kznacky.cz, info@3kznacky.cz

LEGENDA:

návb - SDZ



STÁVAJÍCÍ - SDZ



AKCE:

Veltrusy - ČNES - Oprava povrchu

PŘÍLOHA:

Situace DIO - Předvěst uzavírky

MĚŘITKO:

1:1000

PŘÍLOHA ČÍSLO:

C.9

C.2

