


Propojení vodovodů Letohradské, Orlické a Lanškrounské skupiny
M 1:70 000

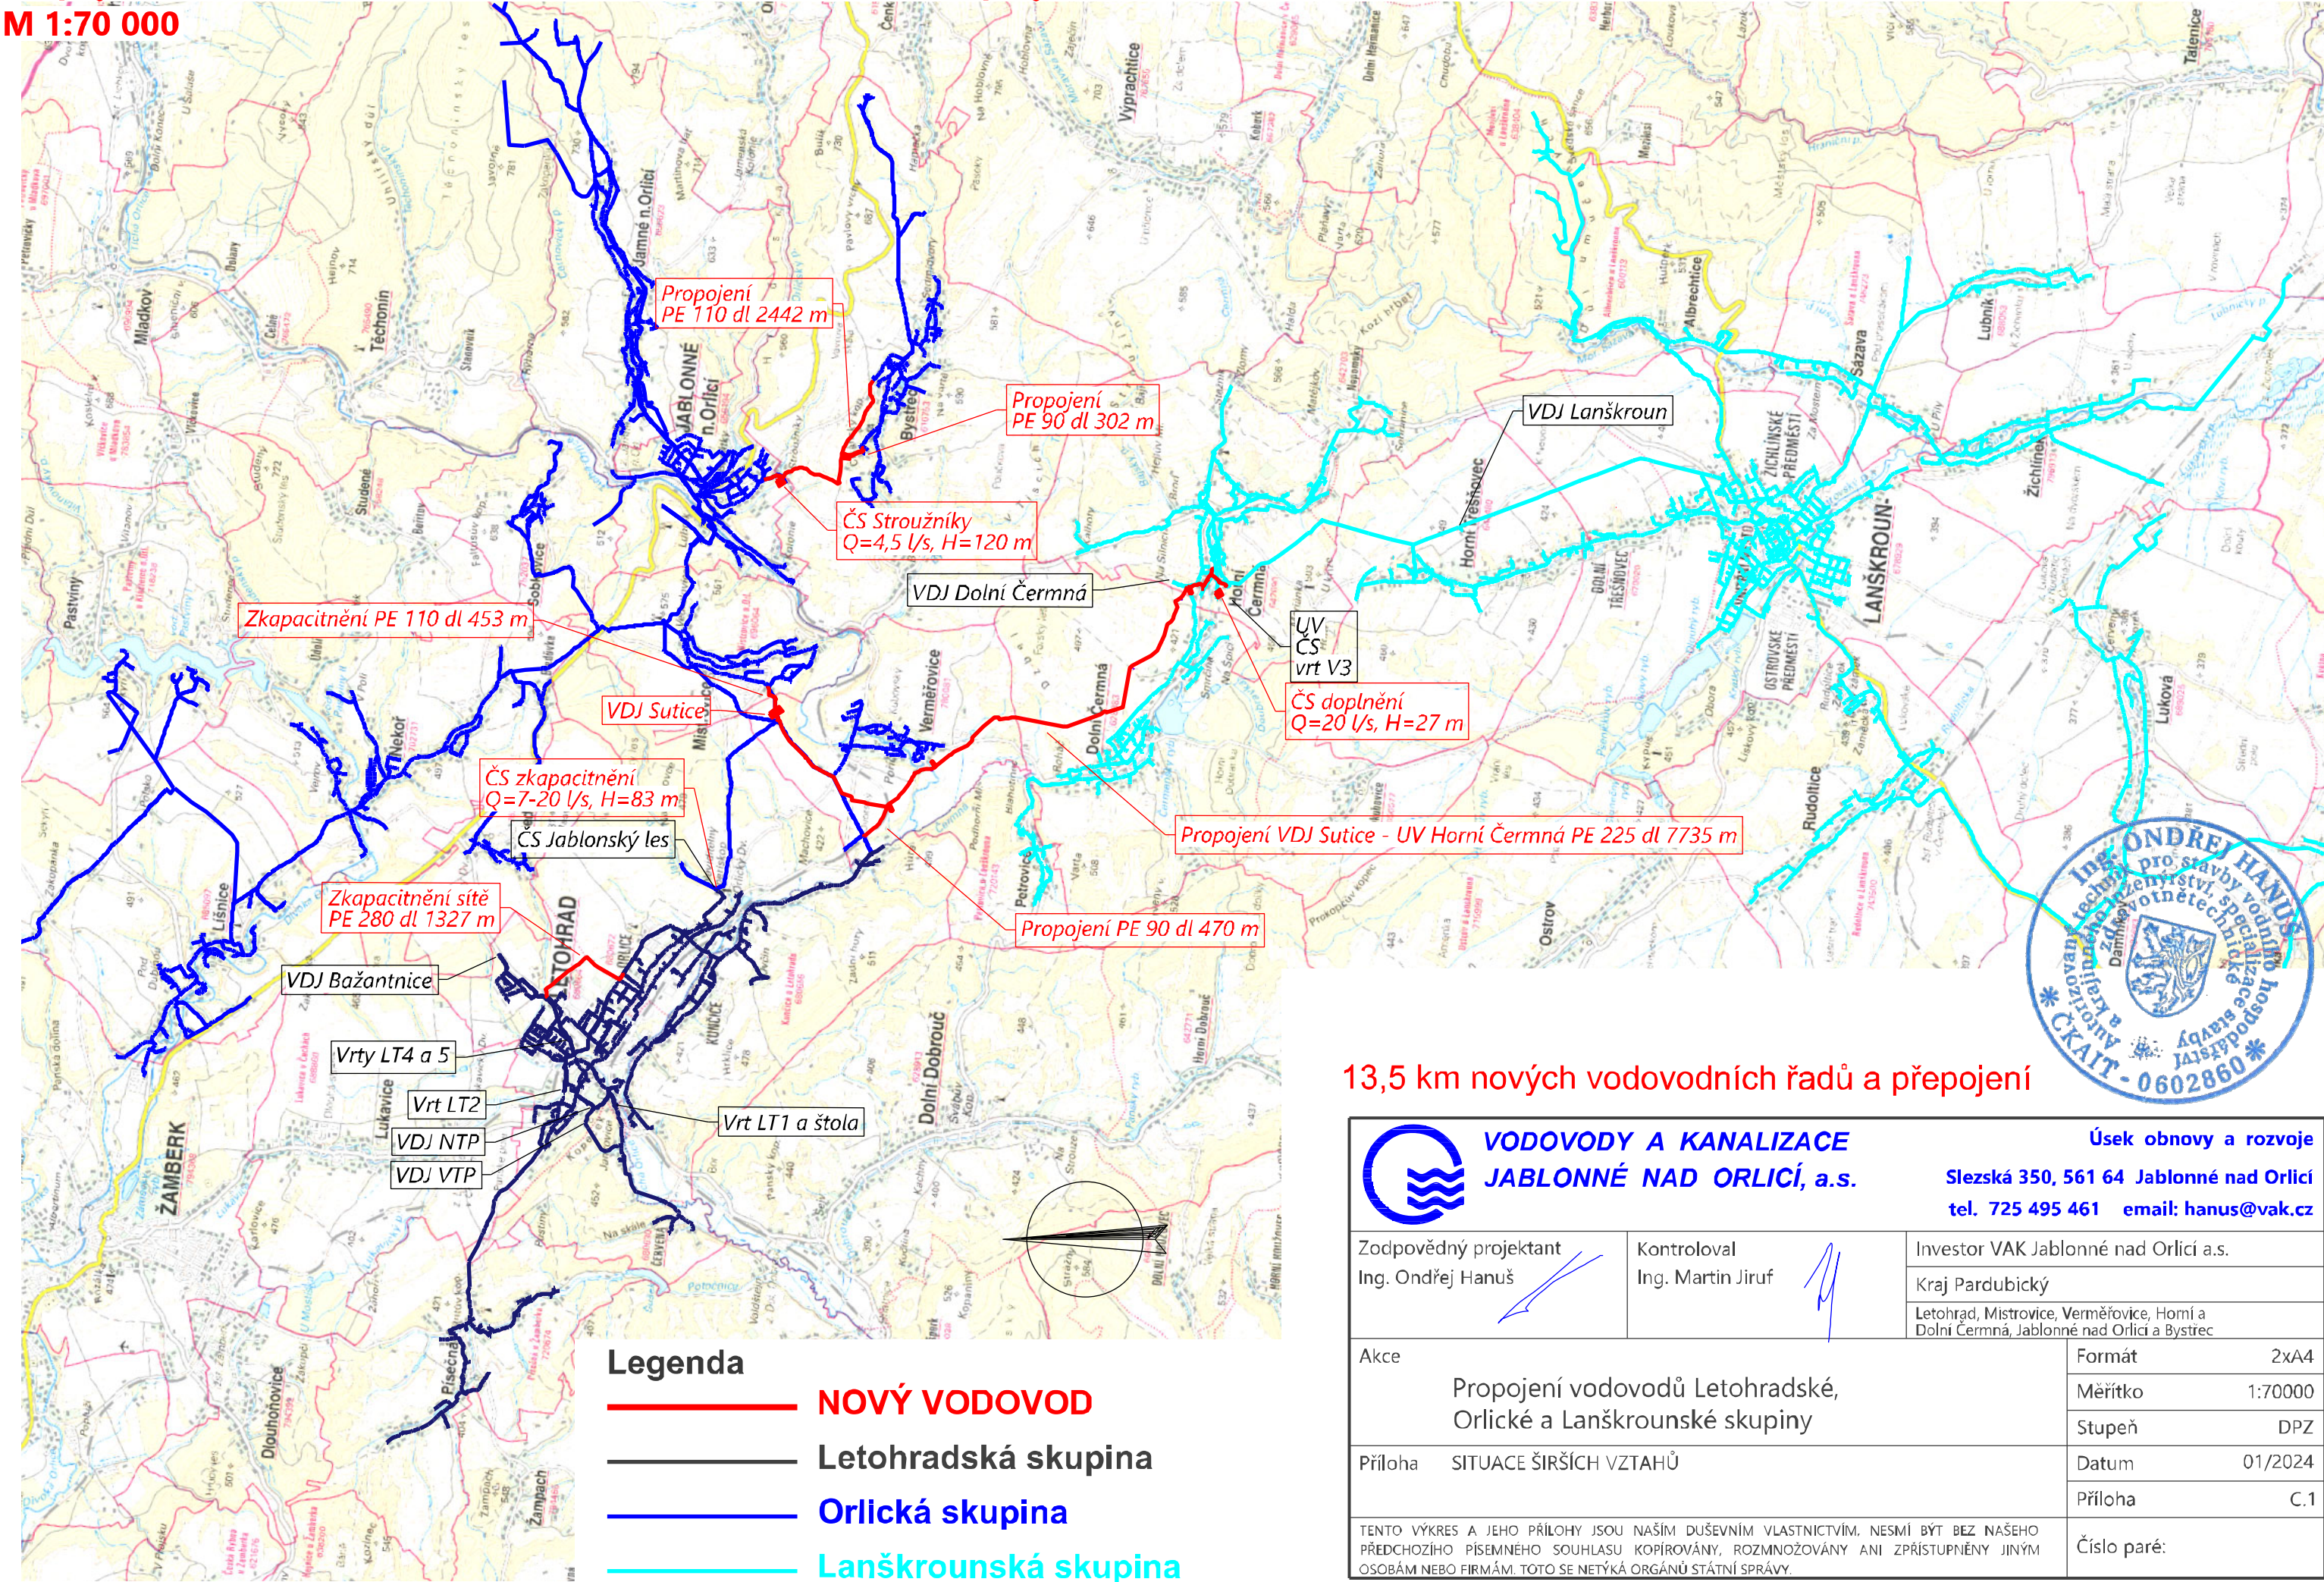

13,5 km nových vodovodních řadů a přepojení

 VODOVODY A KANALIZACE JABLONNÉ NAD ORLICÍ, a.s.		Úsek obnovy a rozvoje Slezská 350, 561 64 Jablonné nad Orlicí tel. 725 495 461 email: hanus@vak.cz	
Zodpovědný projektant Ing. Ondřej Hanuš		Kontroloval Ing. Martin Jiruf	
Investor VAK Jablonné nad Orlicí a.s.		Kraj Pardubický	
Akce		Letohrad, Mistrovice, Verměřovice, Horní a Dolní Čermná, Jablonné nad Orlicí a Bystřec	
Propojení vodovodů Letohradské, Orlické a Lanškrounské skupiny		Formát 2xA4	
SITUACE ŠIRŠÍCH VZTAHŮ		Měřítko 1:70000	
TENTO VÝKRES A JEHO PŘÍLOHY JSOU NAŠIM DUŠEVNÍM VLASTNICTVÍM. NESMÍ BÝT BEZ NAŠEHO PŘEDCHOZÍHO PÍSEMNÉHO SOUHLASU KOPÍROVÁNY, ROZMNOŽOVÁNY ANI ZPŘÍSTUPNĚNY JINÝM OSOBÁM NEBO FIRMÁM. TOTO SE NETÝKÁ ORGÁNŮ STÁTNÍ SPRÁVY.		Stupeň DPZ	
		Datum 01/2024	
		Příloha C.1	
		Číslo paré:	