



LEGENDA

návrh - SDZ

STÁVAJÍCÍ - SDZ

P2

P2

OT - Státní Kom.

OT - MK

Schválil:.....

Schválil:.....

3K ZNAČKY

s.r.o.


3K značky s.r.o.

Jiráskova 1519, 251 01 Říčany

tel.: +420 323 601 237, [www.3kznacky.cz](http://www.3kznacky.cz), [info@3kznacky.cz](mailto:info@3kznacky.cz)

|                                    |                                   |                     |                |
|------------------------------------|-----------------------------------|---------------------|----------------|
| VYPRACOVAL: Matěj Krchov           | HL. INŽENÝR PROJEKTU: Jakub Turoň | INVESTOR: KSÚS p.o. |                |
| ČÍSLO ZAKÁZKY: 25 03 017 Senohraby | DATUM: 06/2025                    |                     |                |
| AKCE: Senohraby, BES, III/6031     |                                   | MĚŘÍTKO: 1:80000    | FORMÁT: 2xA4   |
|                                    |                                   | STUPEŇ: RDS         | PŘÍLOHA ČÍSLO: |
| PŘÍLOHA: Zájmová mapa              |                                   | KOPIE ČÍSLO:        | A              |

KOPIROVÁNÍ A ROZMNOŽOVÁNÍ POUZE PO PŘEDCHOZÍM SOUHLASU 3K ZNAČKY s.r.o.

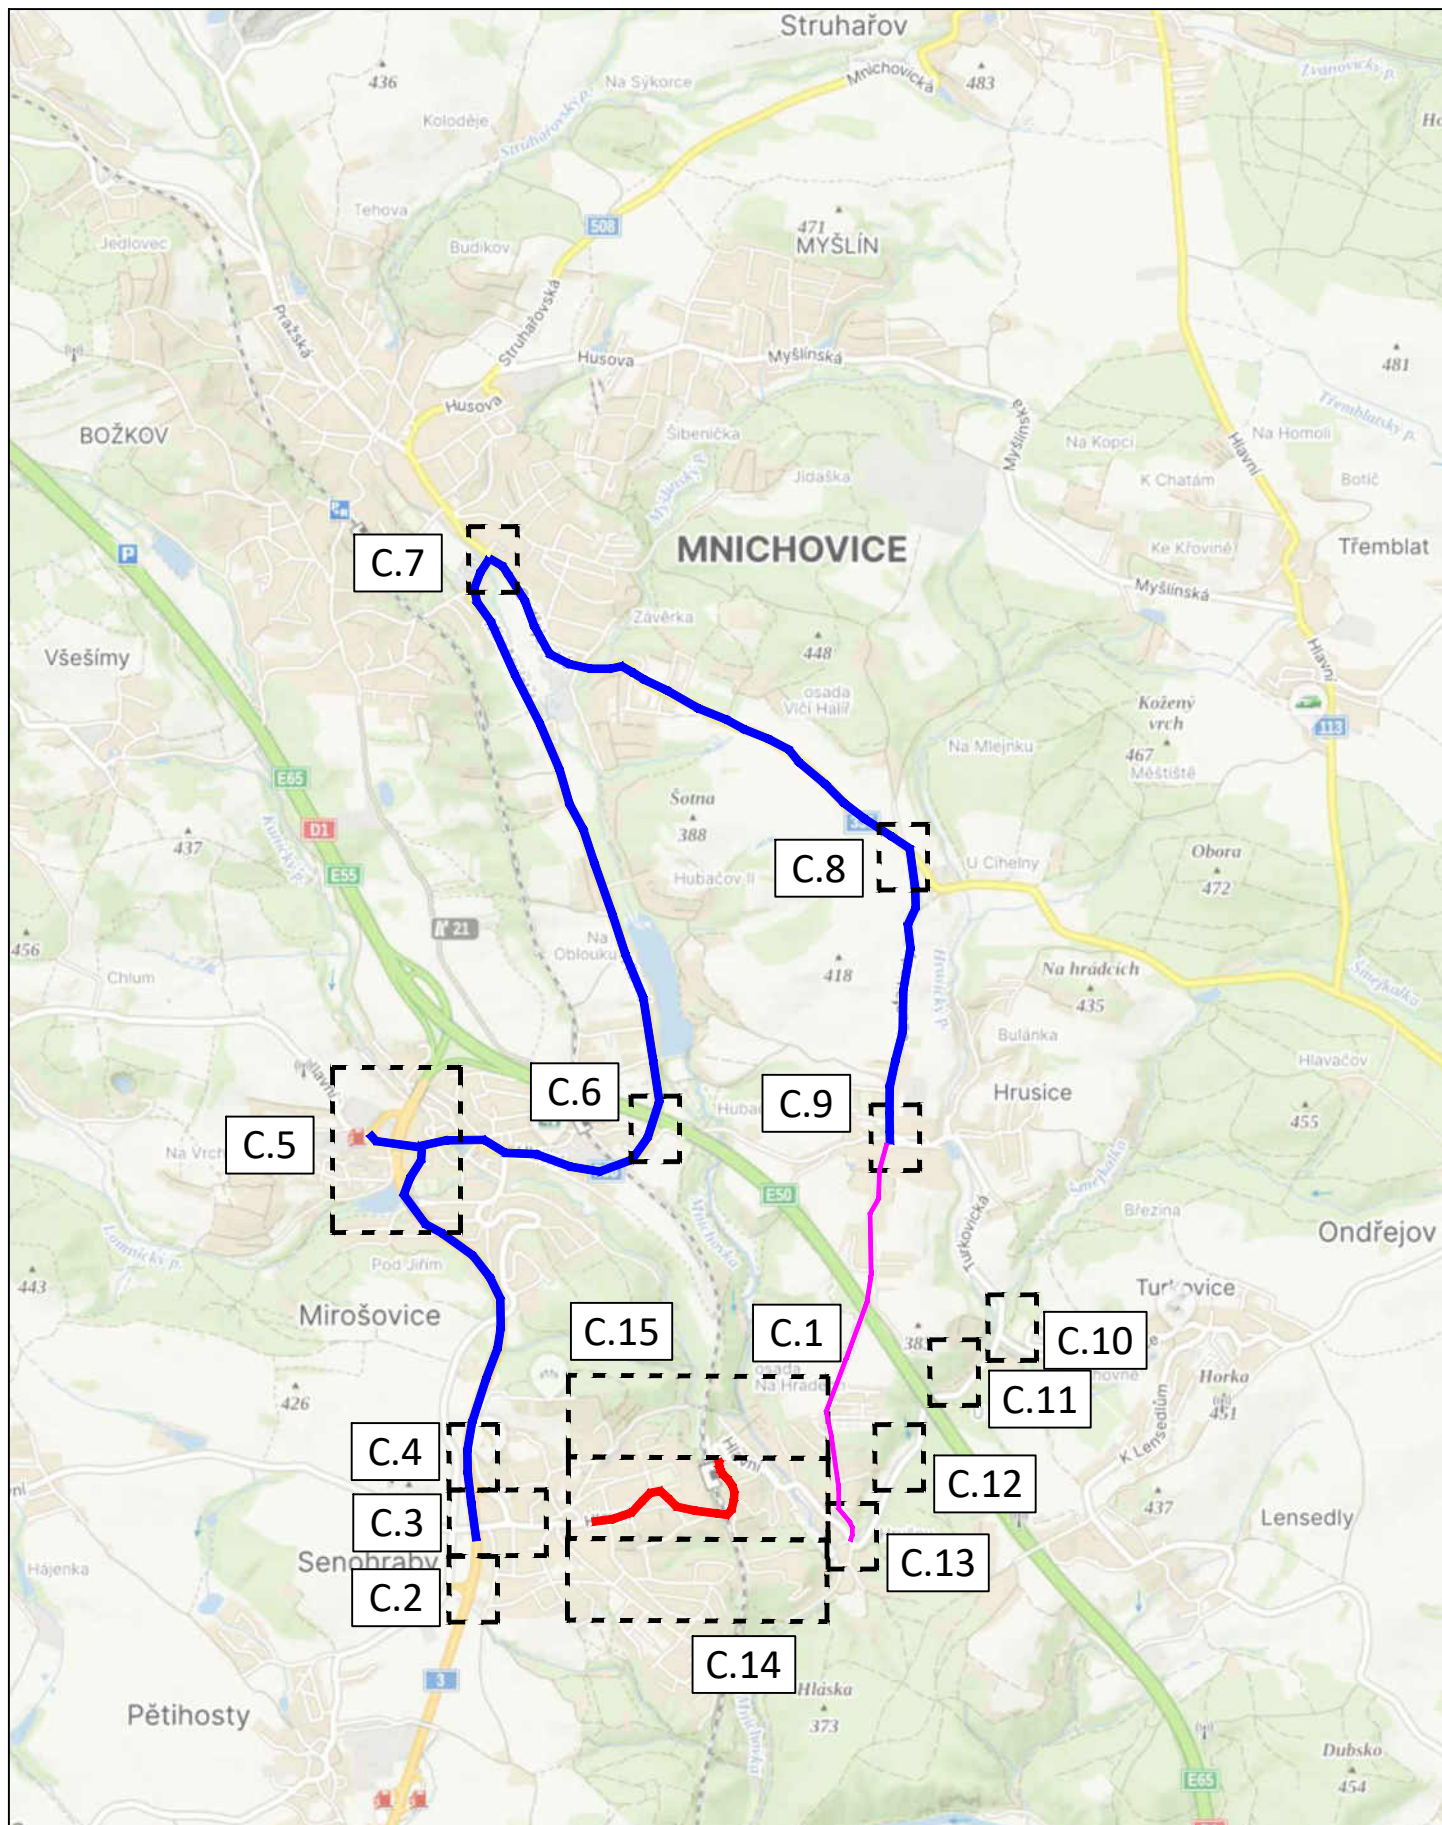

3K značky s.r.o.  
Jiráskova 1519, 251 01 Říčany  
tel.: +420 323 601 237, [www.3kznacky.cz](http://www.3kznacky.cz), [info@3kznacky.cz](mailto:info@3kznacky.cz)

#### LEGENDA:

návrt - SDZ

STÁVAJÍCÍ - SDZ



OT - Státní Kom.



OT - MK



#### AKCE:

Senohraby, BES, III/6031

#### PŘÍLOHA:

Přehledná mapa - ET I A


#### MĚŘÍTKO:

1:40000

#### PŘÍLOHA ČÍSLO:

B.1



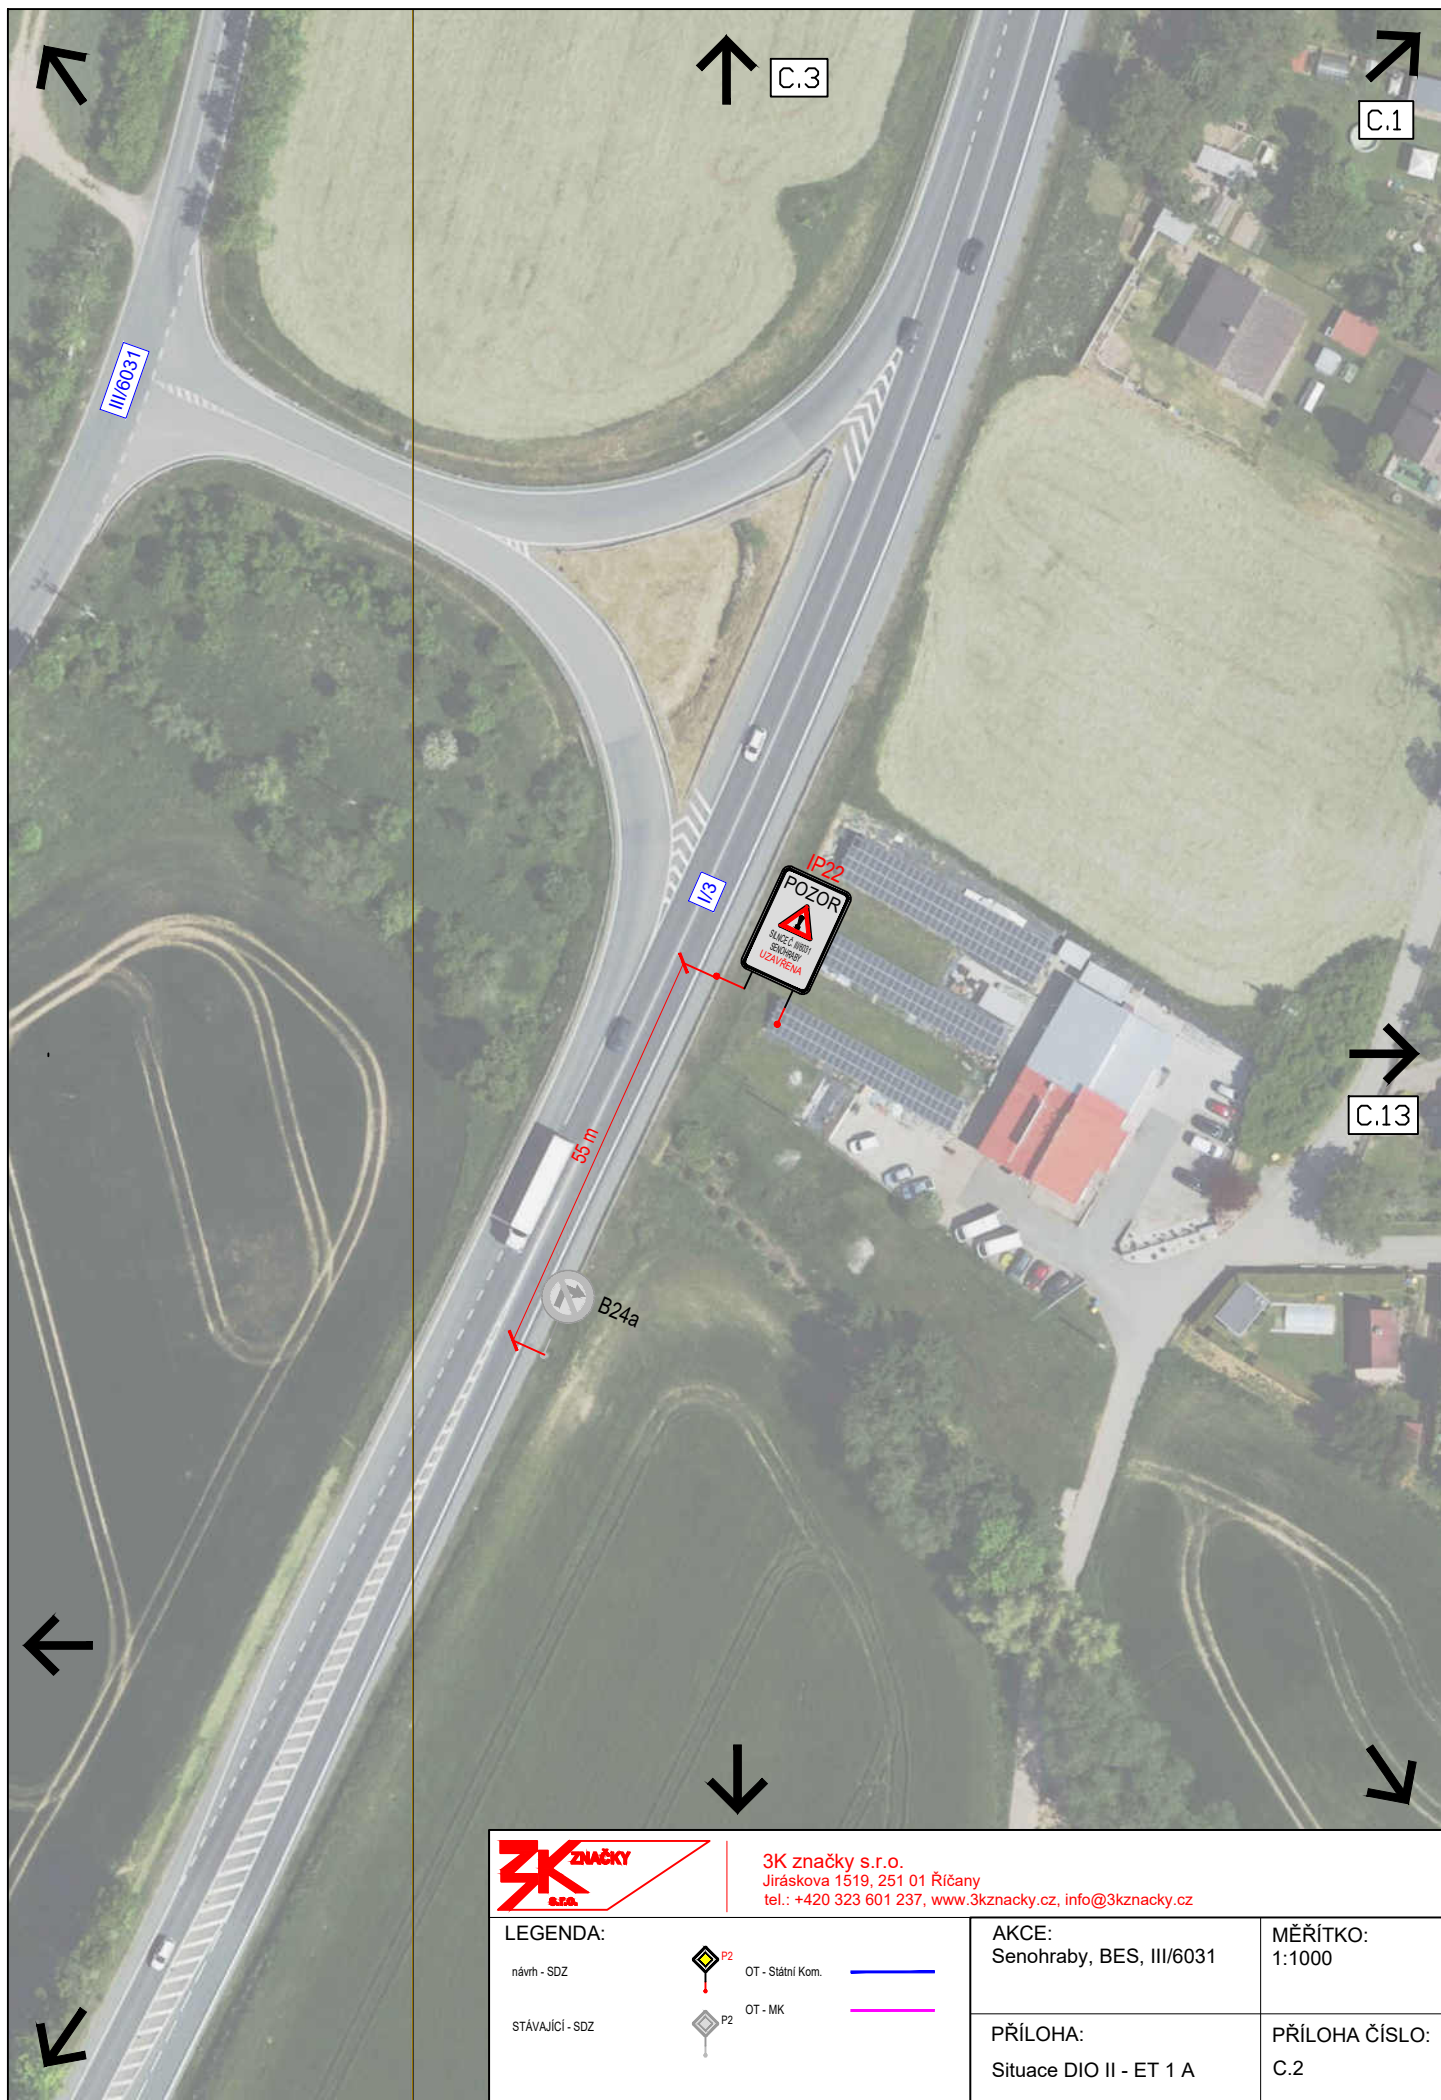

3K značky s.r.o.  
Jiráskova 1519, 251 01 Říčany  
tel.: +420 323 601 237, [www.3kznacky.cz](http://www.3kznacky.cz), [info@3kznacky.cz](mailto:info@3kznacky.cz)

LEGENDA:

návrh - SDZ

STÁVAJÍCÍ - SDZ



OT - Státní Kom.



OT - MK

AKCE:

Senohraby, BES, III/6031

PŘÍLOHA:


Situace DIO II - ET 1 A


MĚŘÍTKO:

1:1000

PŘÍLOHA ČÍSLO:

C.2

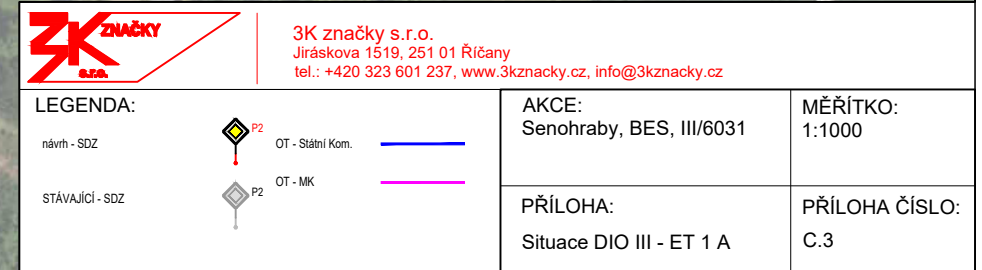

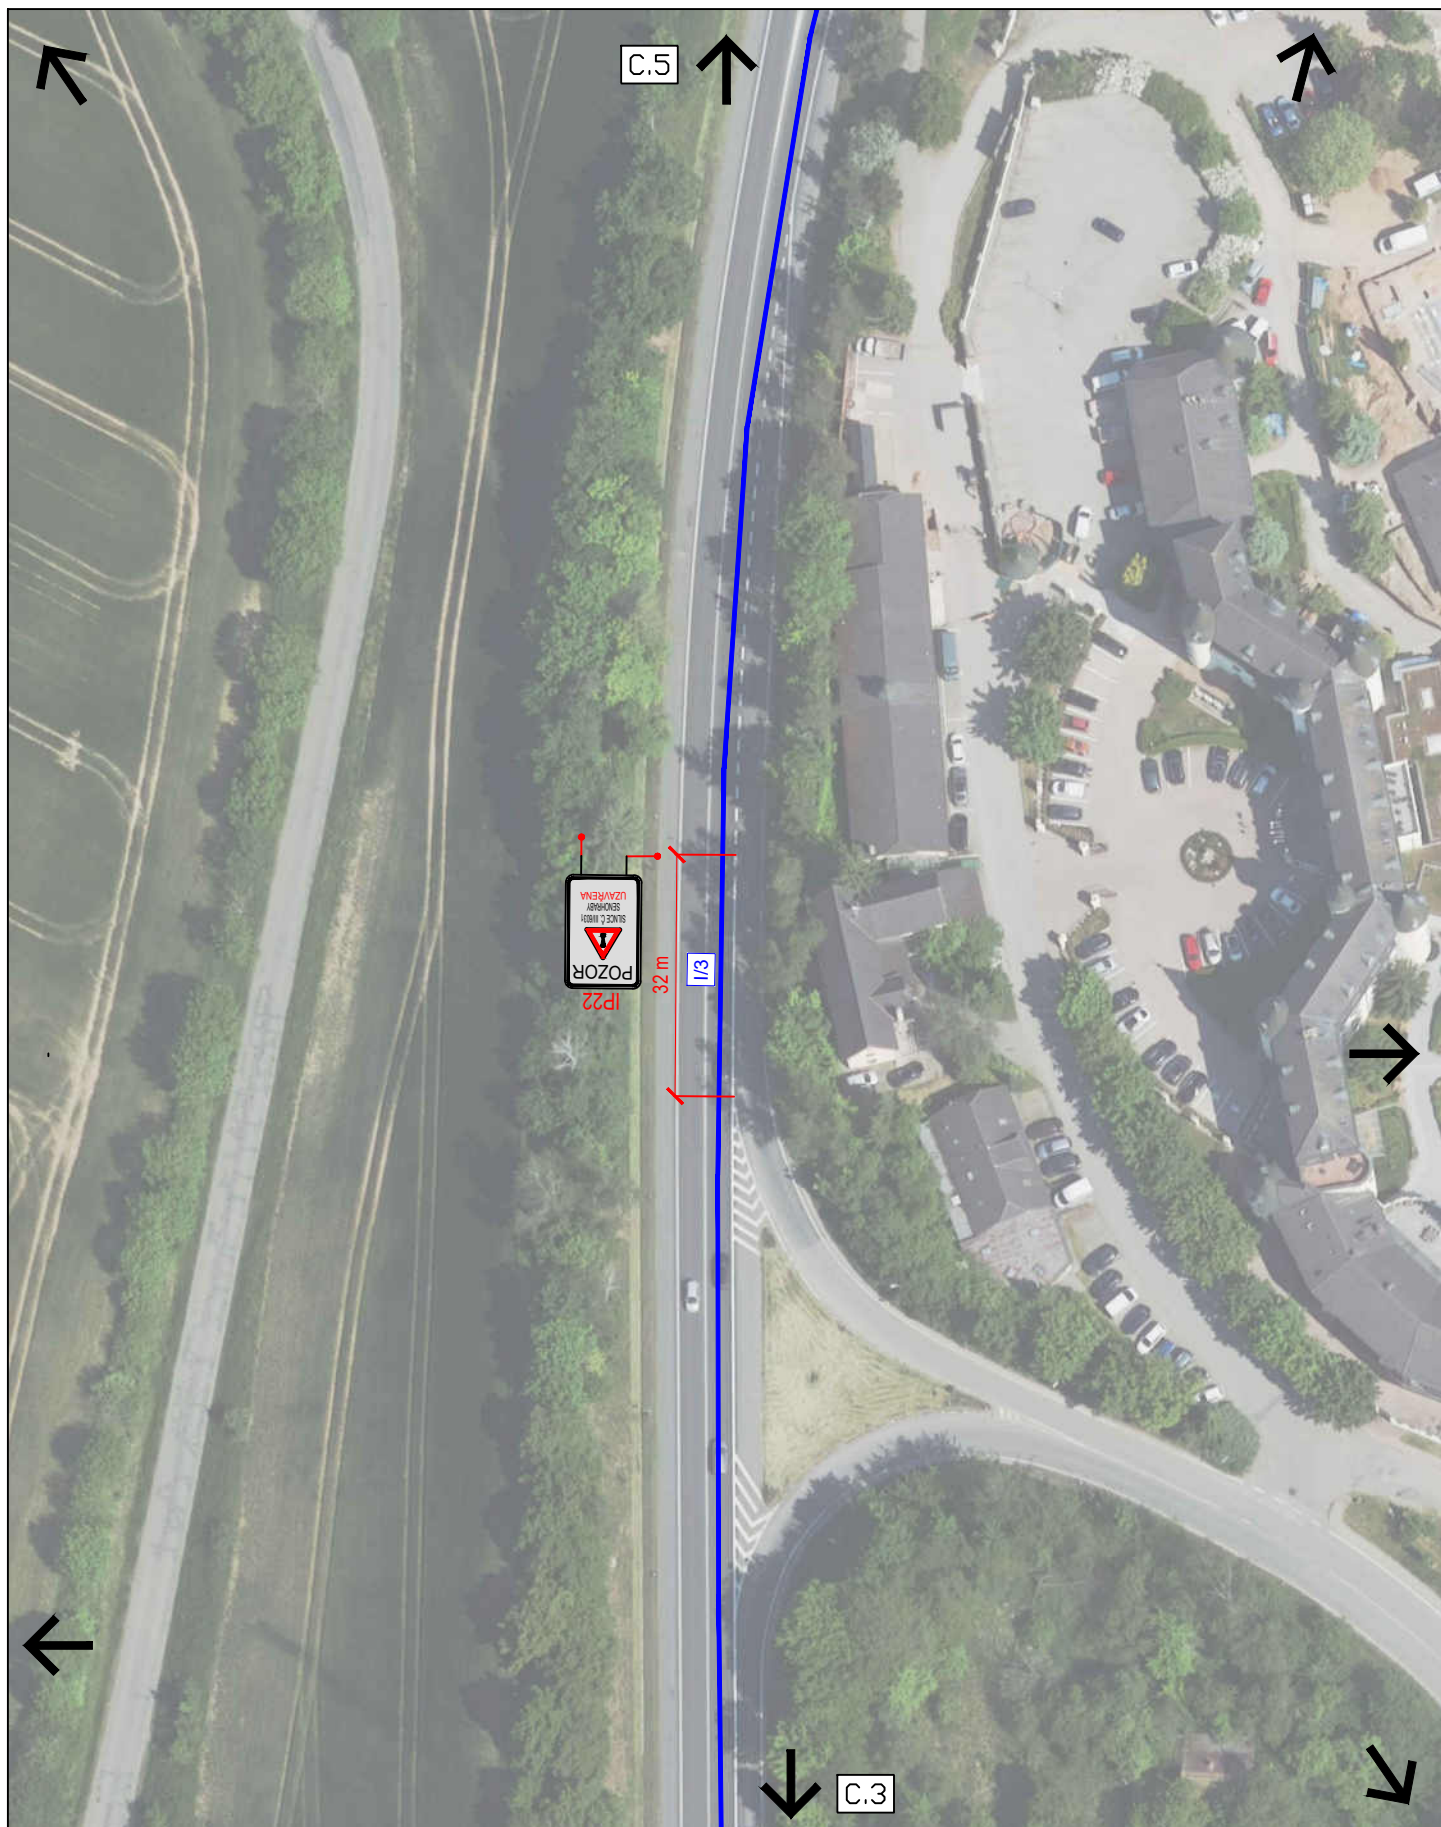

3K značky s.r.o.  
Jiráskova 1519, 251 01 Říčany  
tel.: +420 323 601 237, [www.3kznacky.cz](http://www.3kznacky.cz), [info@3kznacky.cz](mailto:info@3kznacky.cz)

#### LEGENDA:

návrt - SDZ

STÁVAJÍCÍ - SDZ



OT - Státní Kom.



OT - MK

#### AKCE:

Senohraby, BES, III/6031

#### MĚŘITKO:

1:1000

#### PŘÍLOHA:

Situace DIO IV - ET 1 A

#### PŘÍLOHA ČÍSLO:

C.4





3K značky s.r.o.  
Jiráskova 1519, 251 01 Říčany  
tel.: +420 323 601 237, [www.3kznacky.cz](http://www.3kznacky.cz), [info@3kznacky.cz](mailto:info@3kznacky.cz)

LEGENDA:

návrh - SDZ

STÁVAJÍCÍ - SDZ



OT - Státní Kom.



OT - MK



AKCE:

Senohraby, BES, III/6031

PŘÍLOHA:


Situace DIO VI - ET 1 A


MĚŘÍTKO:

1:1000

PŘÍLOHA ČÍSLO:

C.6

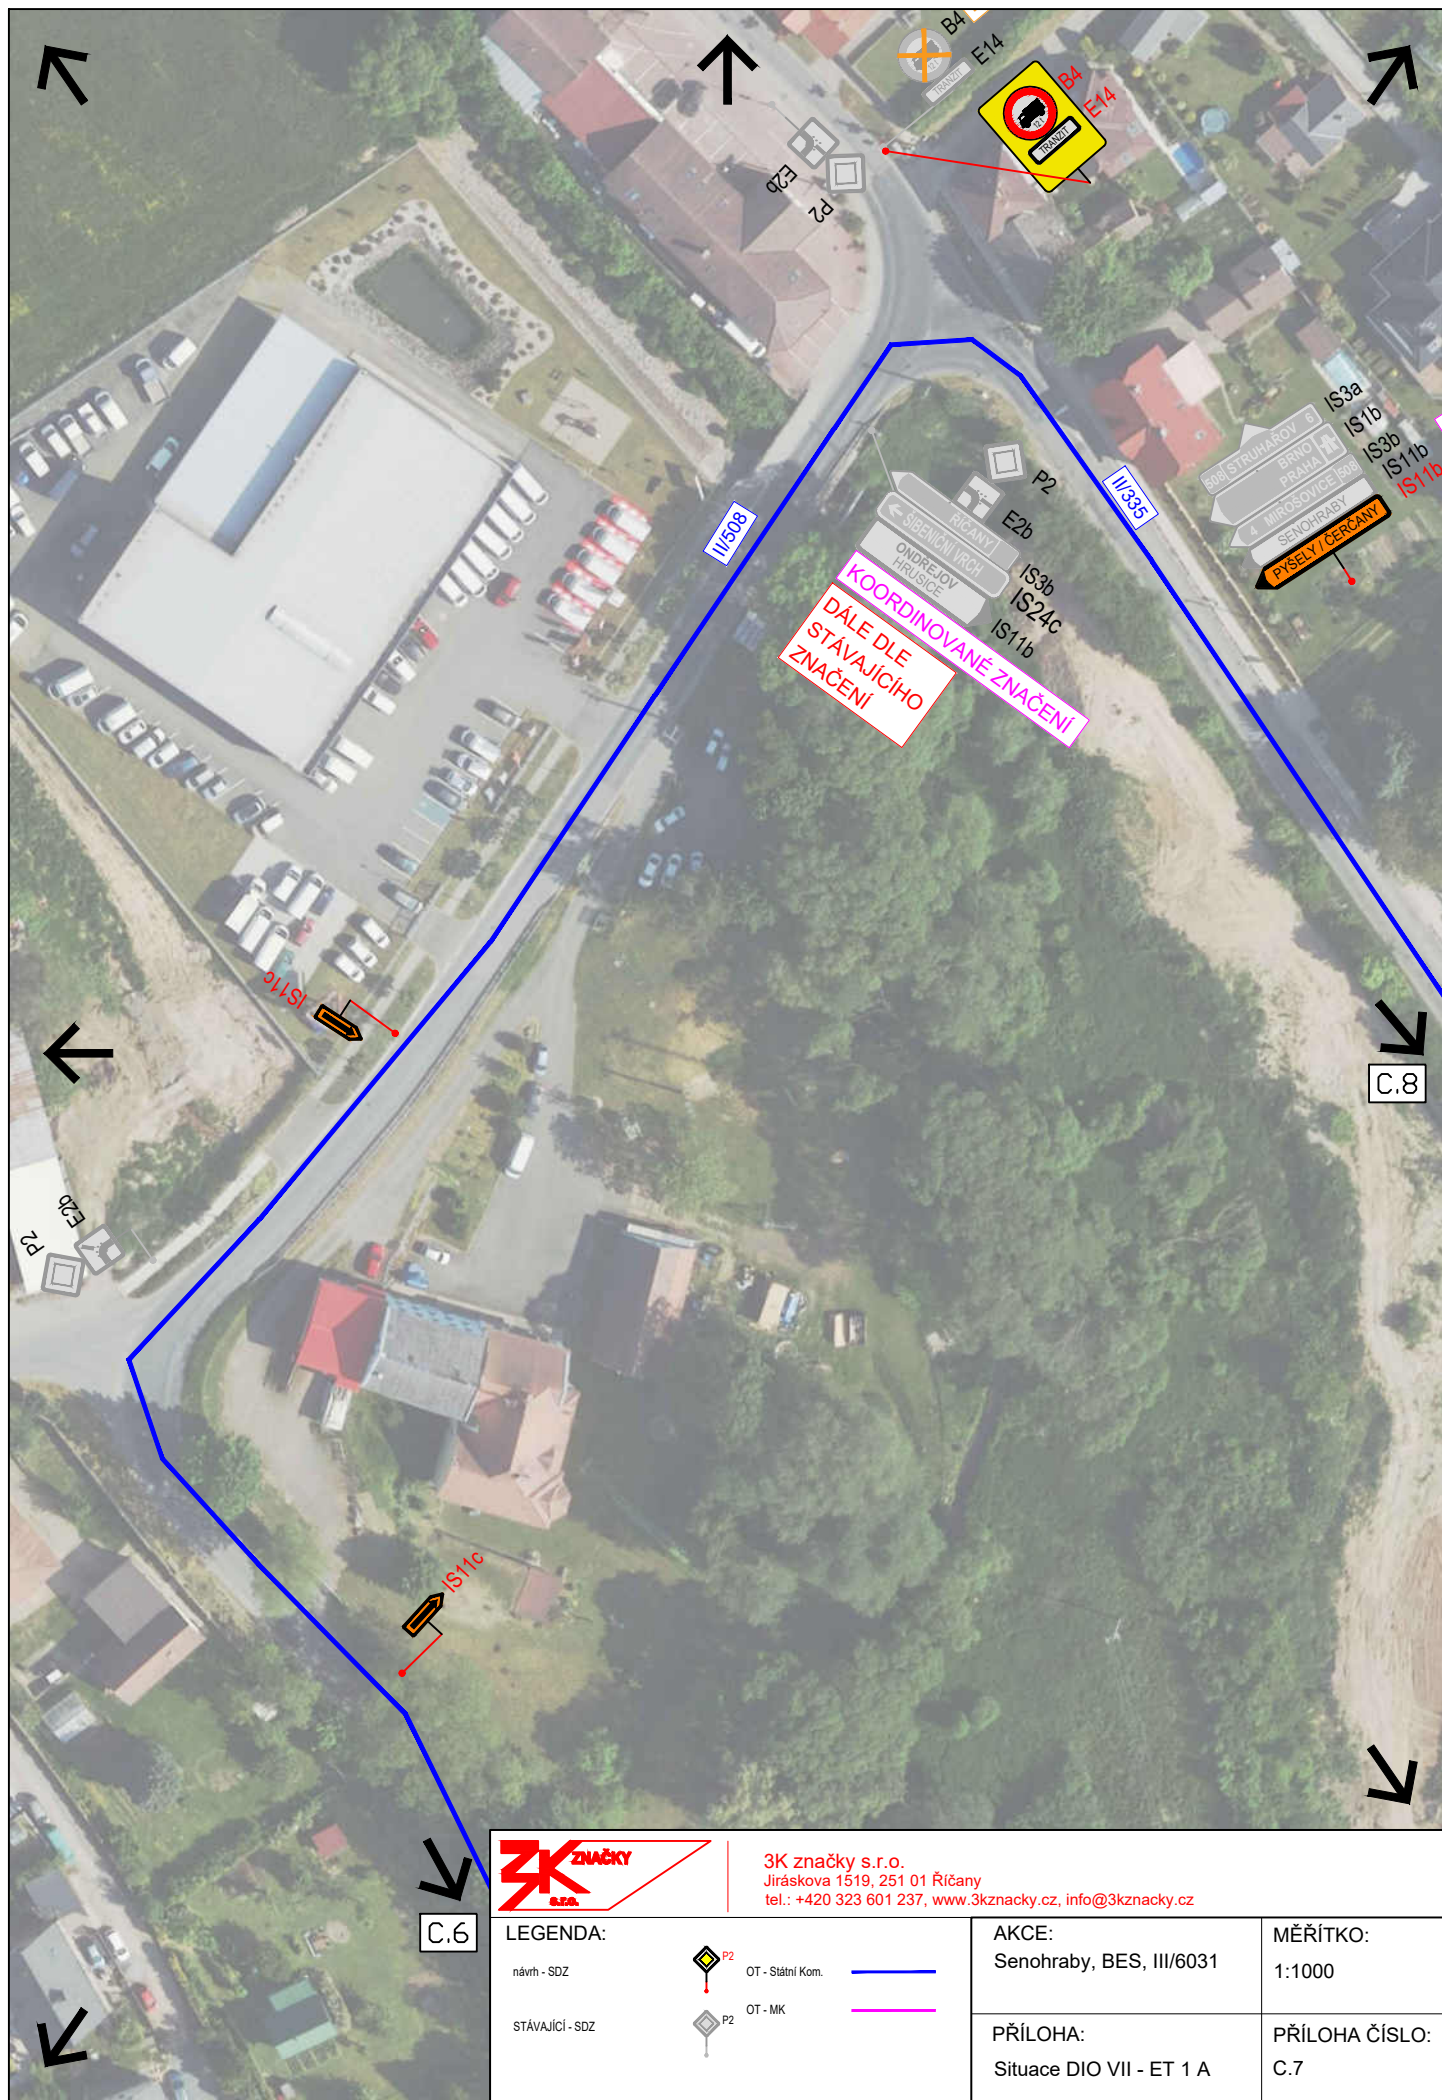

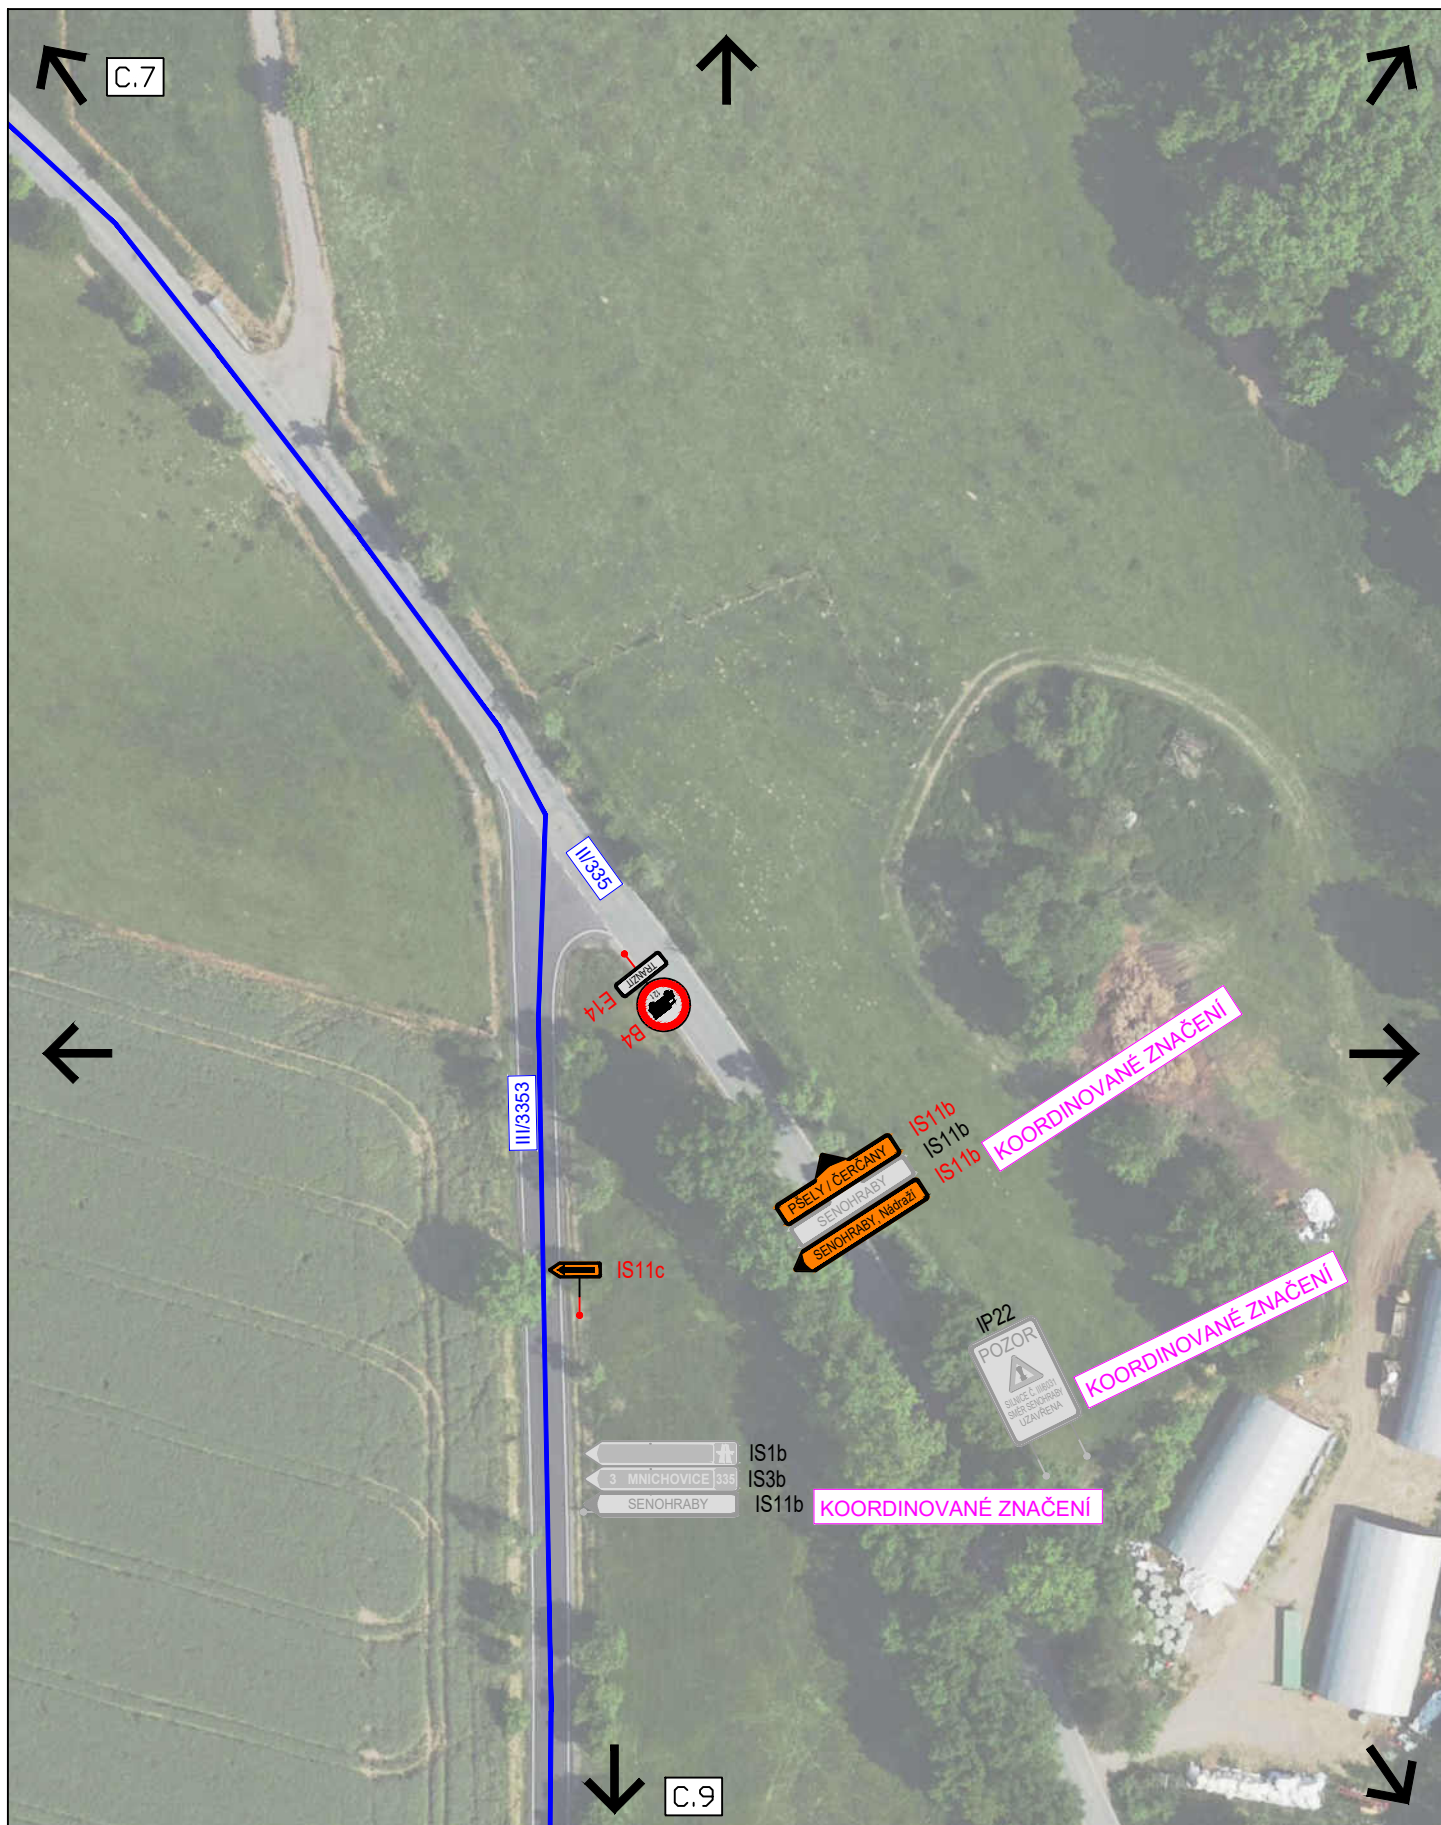

3K značky s.r.o.  
Jiráskova 1519, 251 01 Říčany  
tel.: +420 323 601 237, [www.3kznacky.cz](http://www.3kznacky.cz), [info@3kznacky.cz](mailto:info@3kznacky.cz)

#### LEGENDA:

návrh - SDZ

STÁVAJÍCÍ - SDZ



OT - Státní Kom.



OT - MK

#### AKCE:

Senohraby, BES, III/6031

#### PŘÍLOHA:


Situace DIO VIII - ET 1 A

#### MĚŘÍTKO:

1:1000

#### PŘÍLOHA ČÍSLO:

C.8

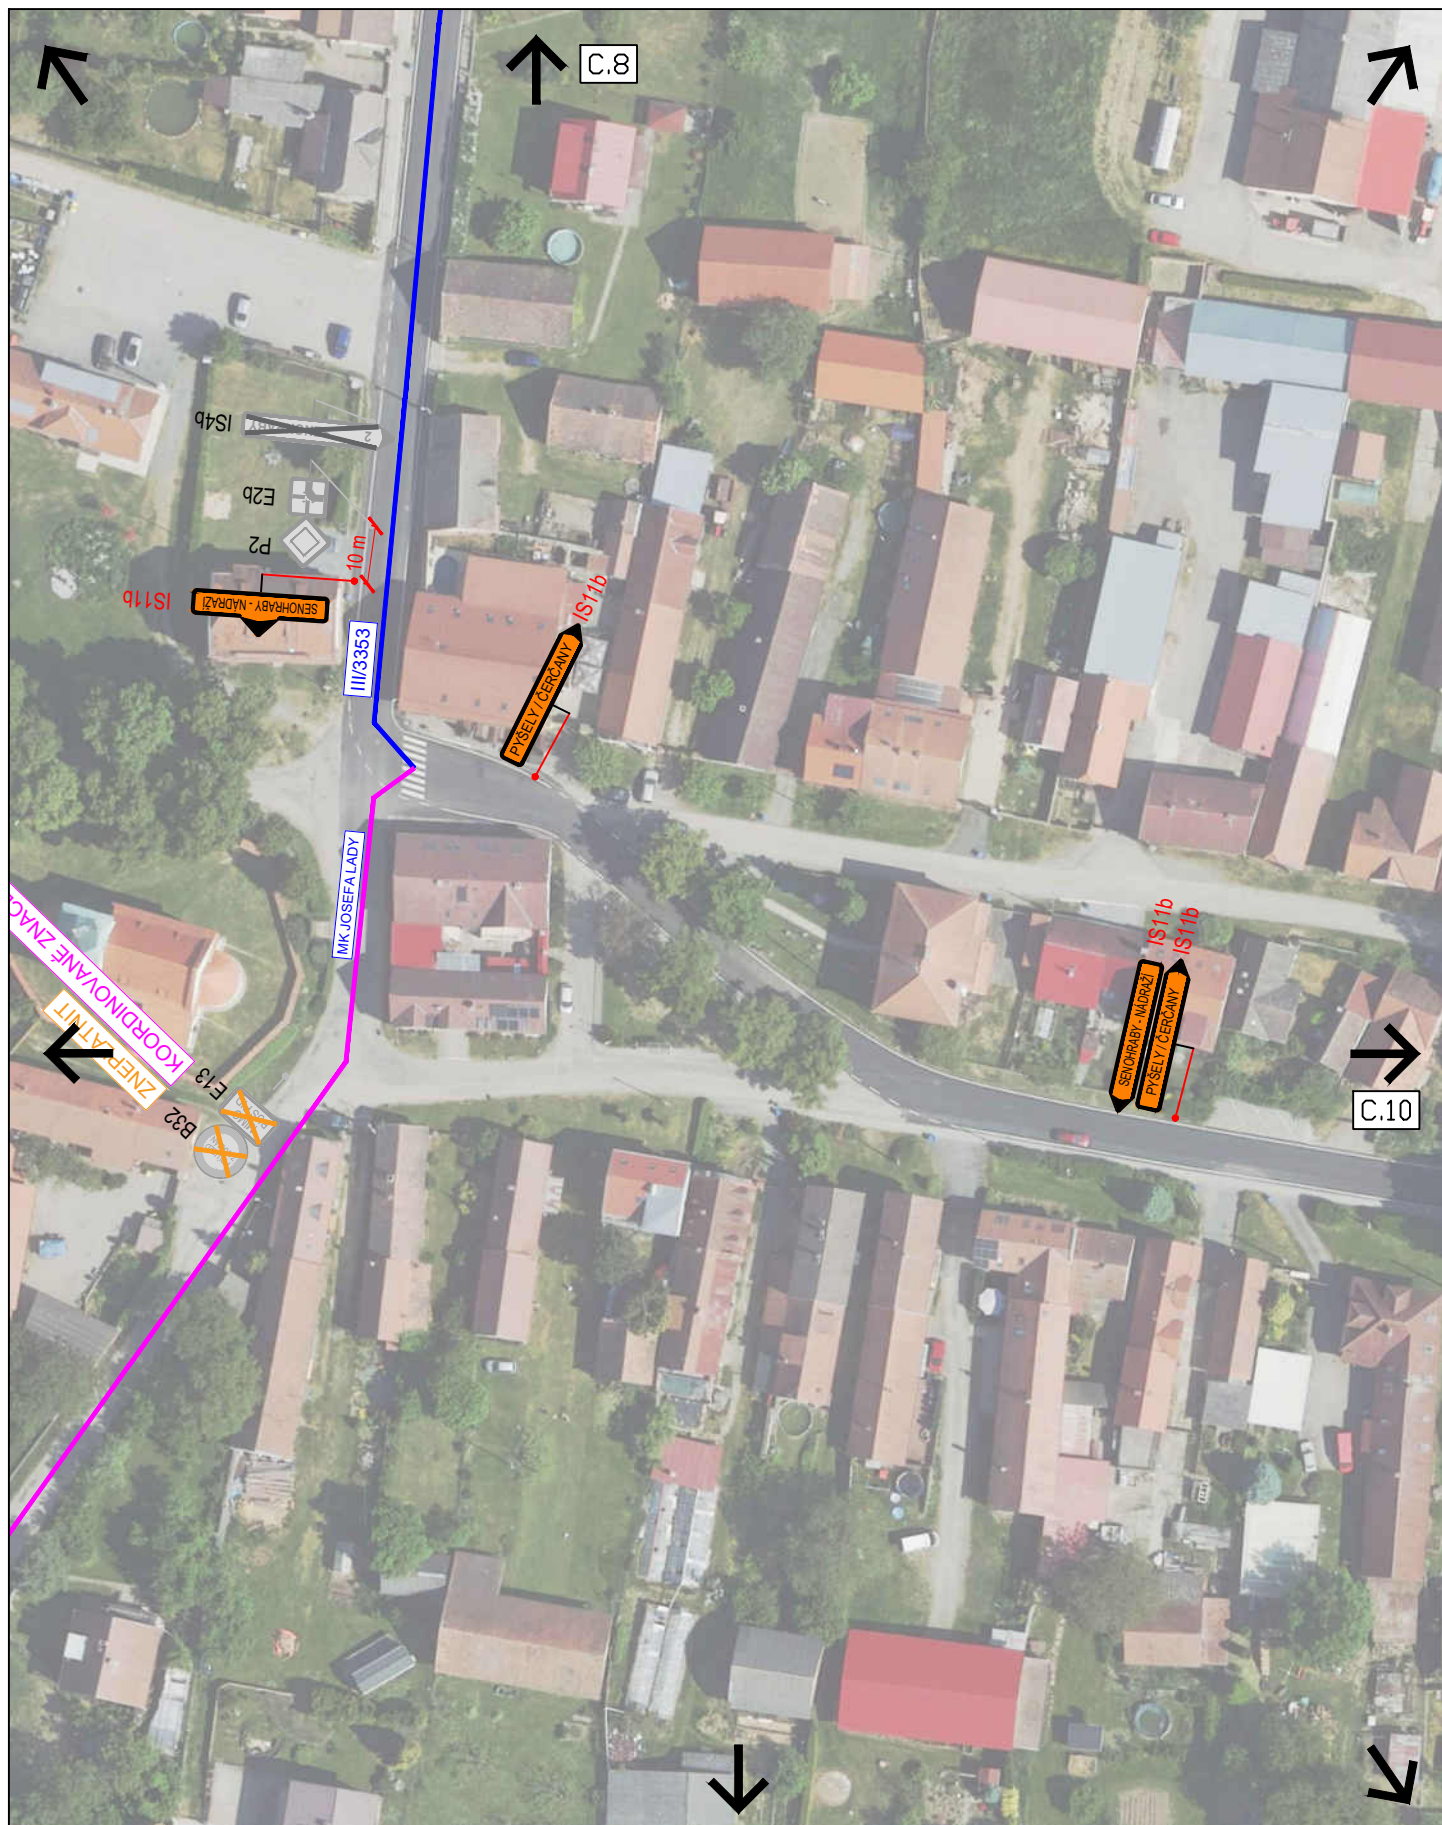

3K značky s.r.o.  
Jiráskova 1519, 251 01 Říčany  
tel.: +420 323 601 237, [www.3kznacky.cz](http://www.3kznacky.cz), [info@3kznacky.cz](mailto:info@3kznacky.cz)

#### LEGENDA:

návrh - SDZ

STÁVAJÍCÍ - SDZ



OT - Státní Kom.



OT - MK



#### AKCE:

Senohraby, BES, III/6031

#### PŘÍLOHA:


Situace DIO IX - ET 1 A

#### MĚŘÍTKO:

1:1000

#### PŘÍLOHA ČÍSLO:

C.9

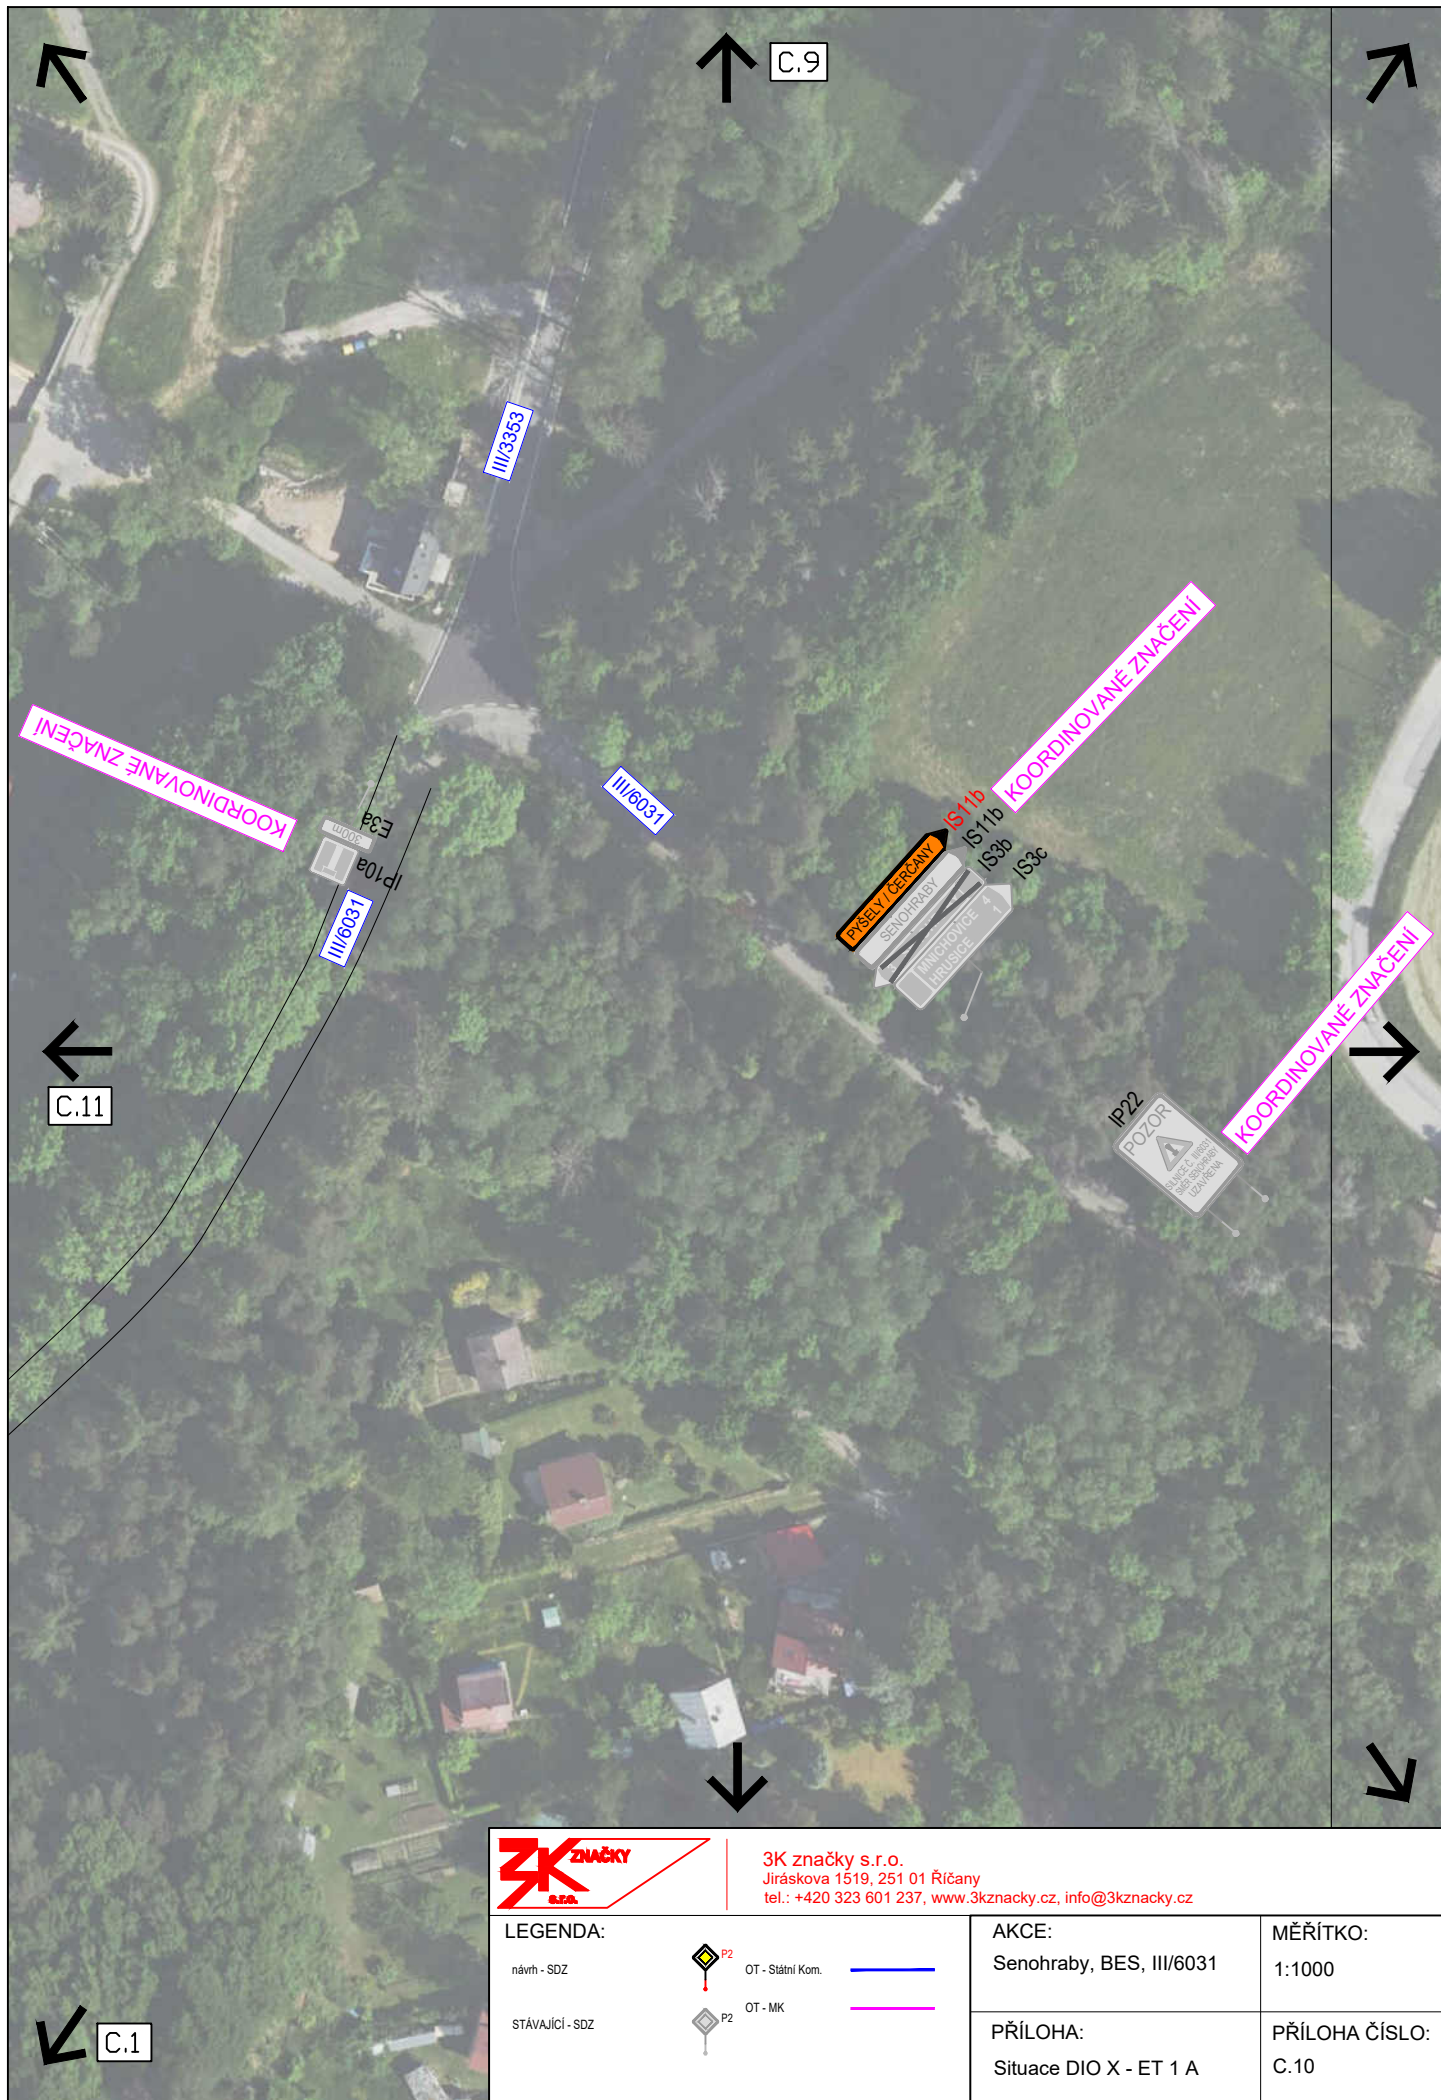

3K značky s.r.o.  
Jiráskova 1519, 251 01 Říčany  
tel.: +420 323 601 237, [www.3kznacky.cz](http://www.3kznacky.cz), [info@3kznacky.cz](mailto:info@3kznacky.cz)

#### LEGENDA:

návrh - SDZ

STÁVAJÍCÍ - SDZ



OT - Státní Kom.



OT - MK

#### AKCE:

Senohraby, BES, III/6031

#### PŘÍLOHA:

Situace DIO X - ET 1 A


#### MĚŘÍTKO:

1:1000

#### PŘÍLOHA ČÍSLO:

C.10



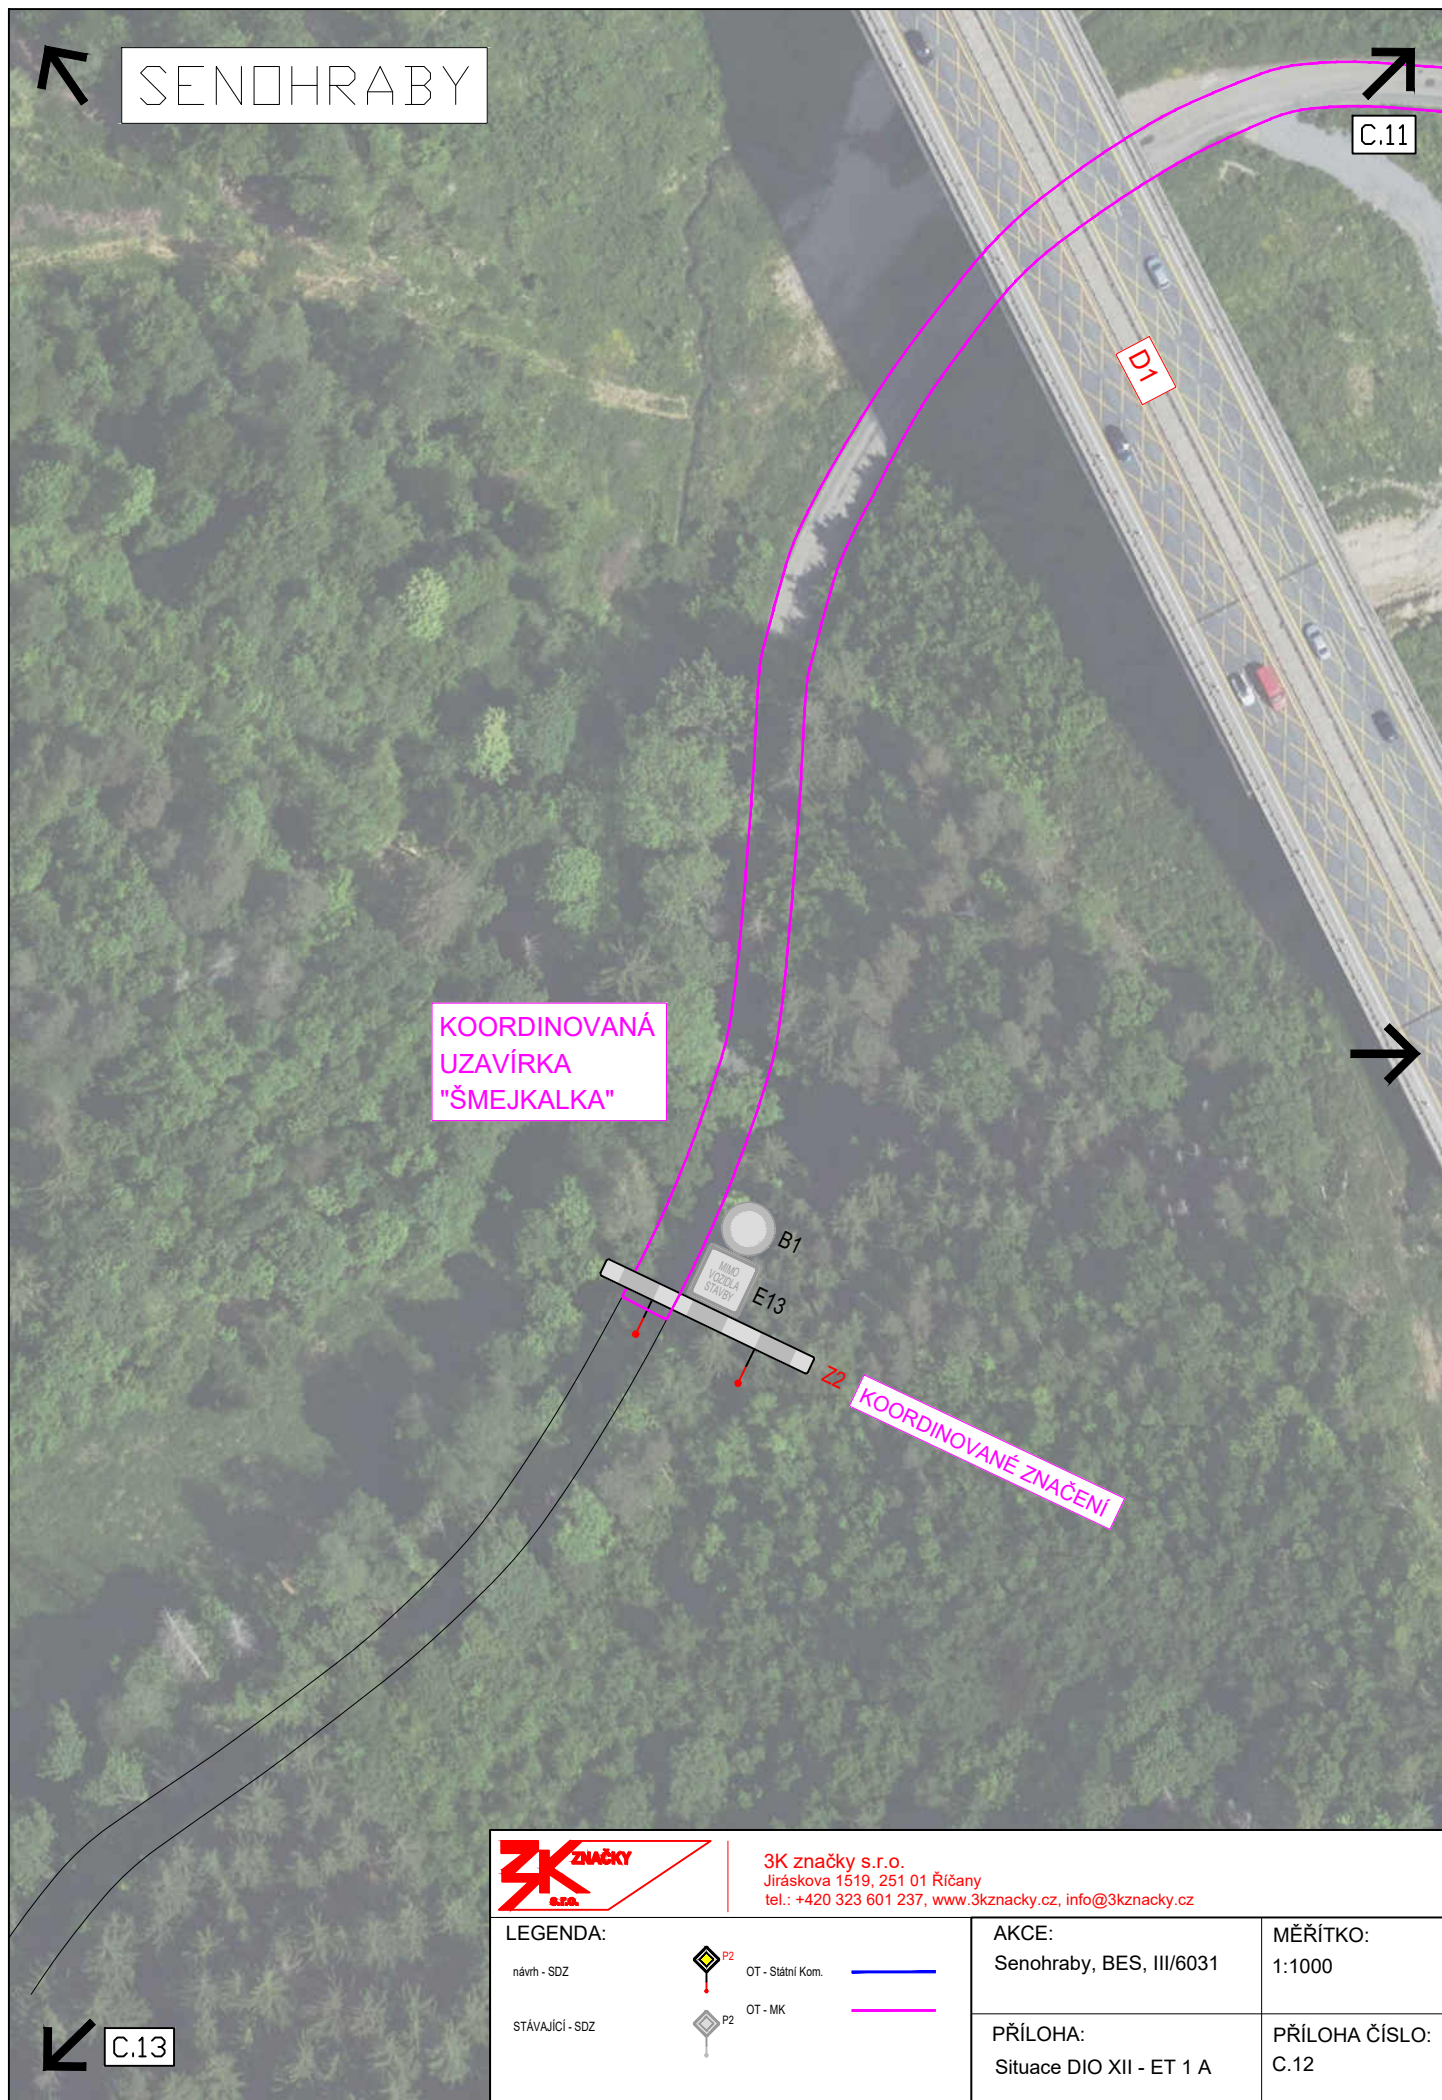

3K značky s.r.o.  
Jiráskova 1519, 251 01 Říčany  
tel.: +420 323 601 237, [www.3kznacky.cz](http://www.3kznacky.cz), [info@3kznacky.cz](mailto:info@3kznacky.cz)

LEGENDA:

návrh - SDZ

STÁVAJÍCÍ - SDZ



OT - Státní Kom.



OT - MK



AKCE:

Senohraby, BES, III/6031

PŘÍLOHA:


Situace DIO XII - ET 1 A

MĚŘÍTKO:

1:1000

PŘÍLOHA ČÍSLO:

C.12

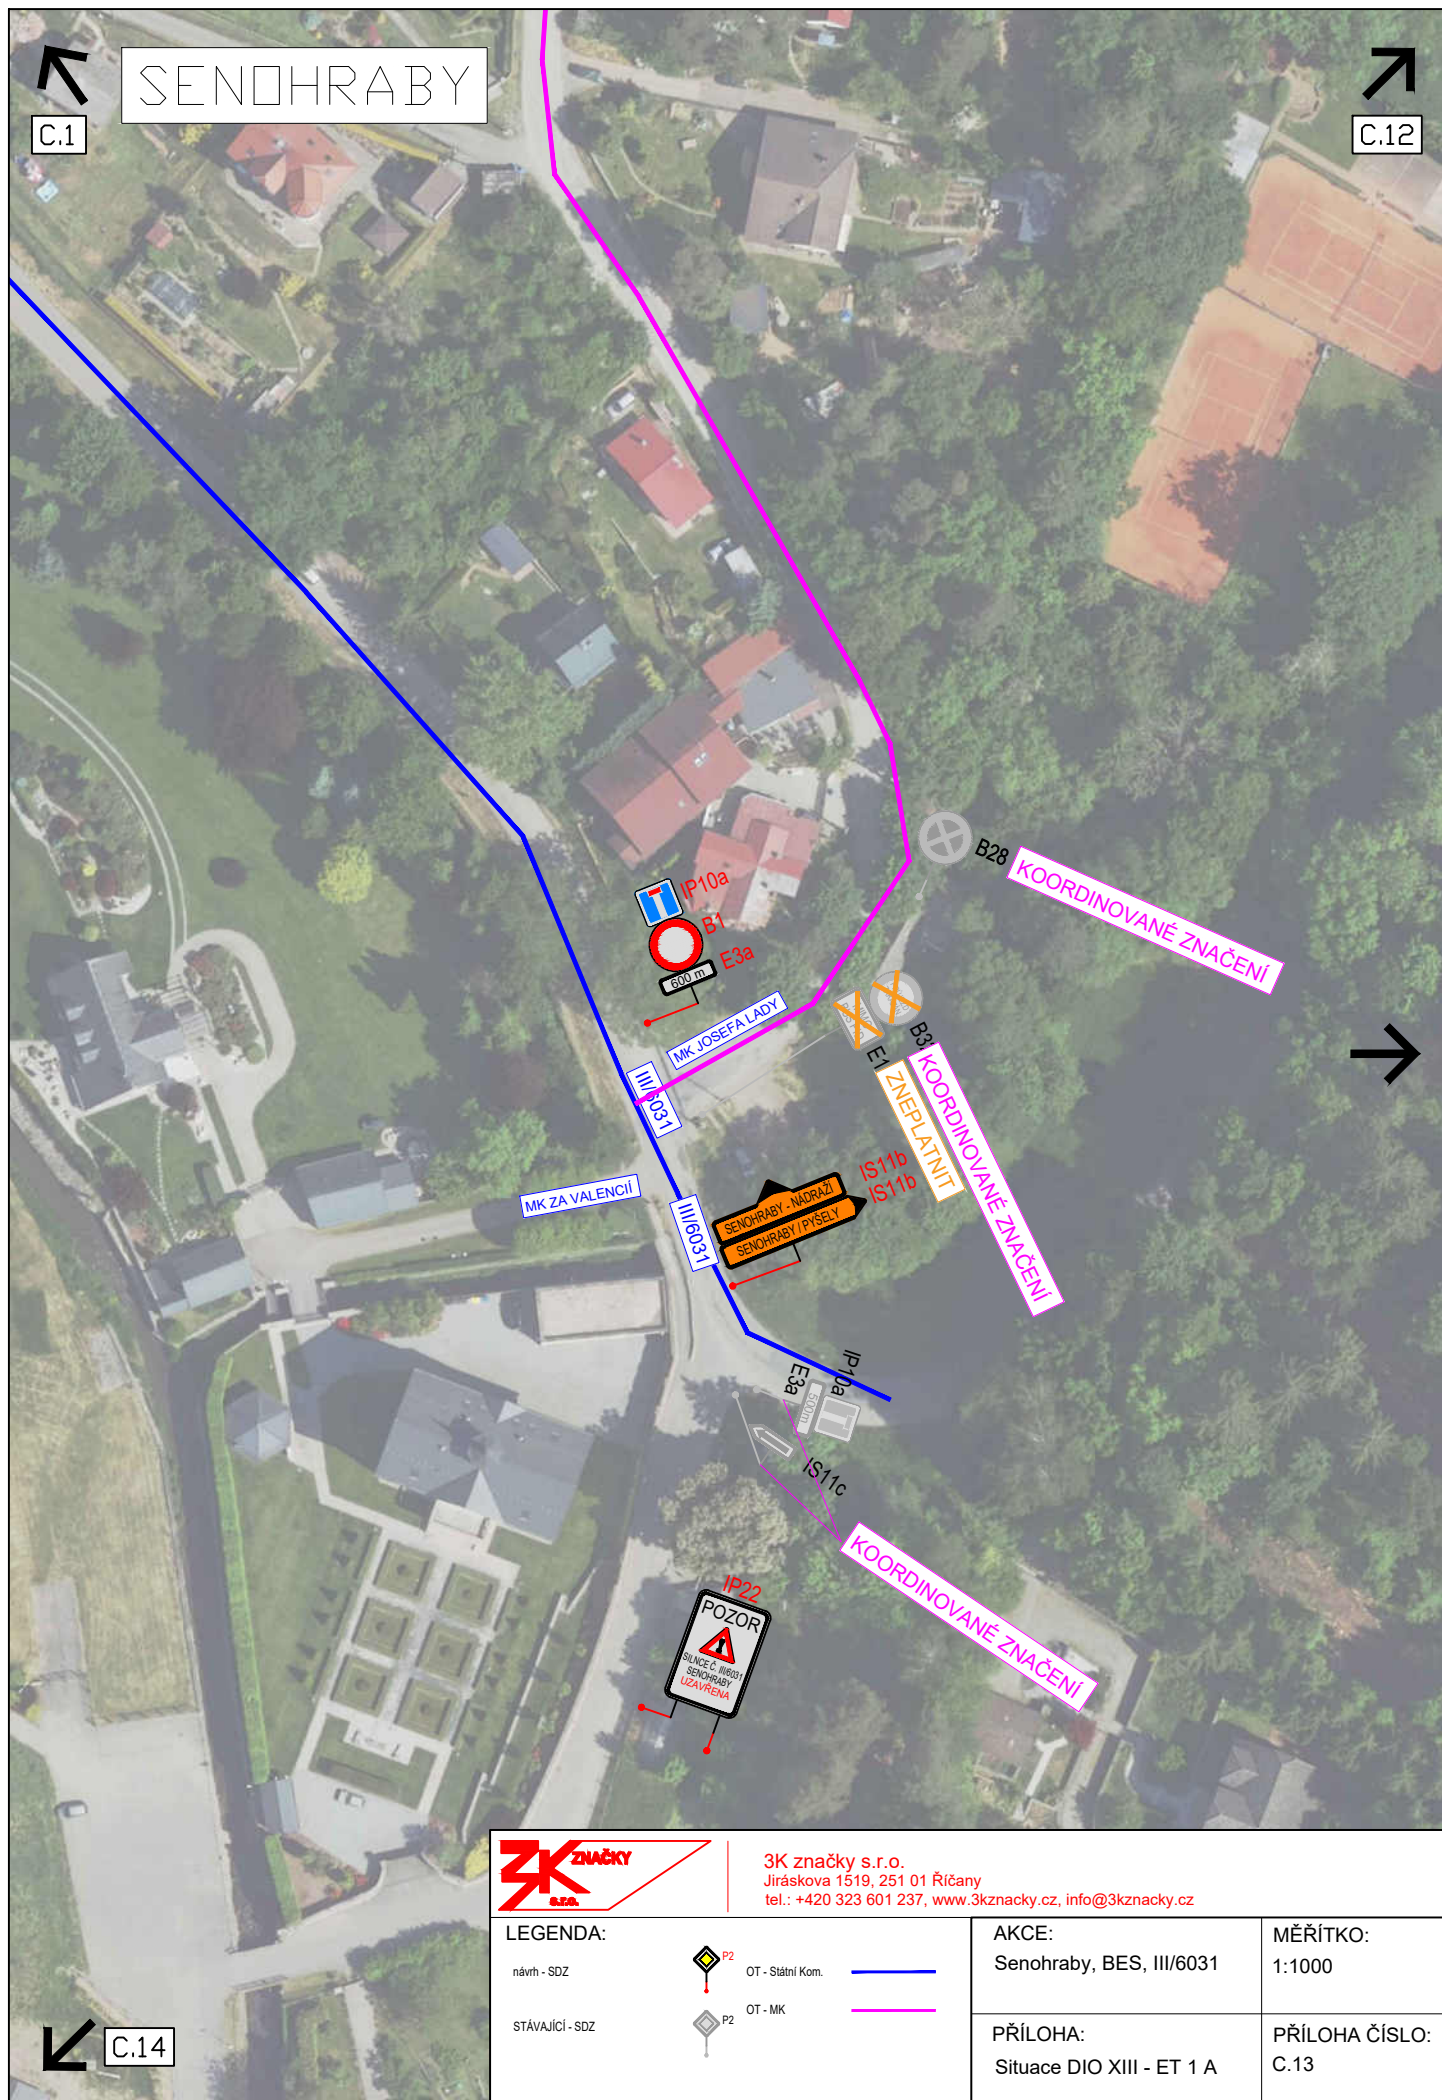

3K značky s.r.o.  
Jiráskova 1519, 251 01 Říčany  
tel.: +420 323 601 237, [www.3kznacky.cz](http://www.3kznacky.cz), [info@3kznacky.cz](mailto:info@3kznacky.cz)

LEGENDA:

návrh - SDZ

STÁVAJÍCÍ - SDZ



OT - Státní Kom.



OT - MK

AKCE:

Senohraby, BES, III/6031

PŘÍLOHA:

Situace DIO XIII - ET 1 A

MĚŘITKO:

1:1000

PŘÍLOHA ČÍSLO:

C.13



SENOHRABY



**3K značky s.r.o.**  
Jiráskova 1519, 251 01 Říčany  
tel.: +420 323 601 237, [www.3kznacky.cz](http://www.3kznacky.cz), [info@3kznacky.cz](mailto:info@3kznacky.cz)

|                |                                                                                           |                                                                                           |                          |        |
|----------------|-------------------------------------------------------------------------------------------|-------------------------------------------------------------------------------------------|--------------------------|--------|
| LEGENDA:       |  B02 |  B02 | AKCE:                    | MÉRIT  |
| návrh: B02     | OT - Státní Kom.                                                                          | OT - MK                                                                                   | Senohraby, BES, III/6031 | 1:1000 |
| STÁVAJÍCÍ: B02 |                                                                                           |                                                                                           | PŘÍLOHA:                 | PŘÍLO  |
|                |                                                                                           |                                                                                           | Situace DIO XIV - ET 1 A | C.14   |





# LEGENDA

návrh - SDZ

STÁVAJÍCÍ - SDZ

 P2

 P2

OT - Státní Kom.

OT - MK





Schválil:.....

Schválil:.....




3K značky s.r.o.


Jiráskova 1519, 251 01 Říčany

tel.: +420 323 601 237, [www.3kznacky.cz](http://www.3kznacky.cz), [info@3kznacky.cz](mailto:info@3kznacky.cz)

|                                              |                                   |                        |                |
|----------------------------------------------|-----------------------------------|------------------------|----------------|
| VYPRACOVAL: Matěj Krchov                     | HL. INŽENÝR PROJEKTU: Jakub Turoň | INVESTOR:<br>KSÚS p.o. |                |
| ČÍSLO ZAKÁZKY:<br>25 03 017 Senohraby        | DATUM:<br>06/2025                 |                        |                |
| AKCE:<br><div>Senohraby, BES, III/6031</div> |                                   | MĚŘÍTKO: 1:80000       | FORMÁT: 2xA4   |
|                                              |                                   | STUPEŇ: RDS            | PŘÍLOHA ČÍSLO: |
| PŘÍLOHA:                                     | <div>Zájmová mapa</div>           | KOPIE ČÍSLO:           | <div>A</div>   |


KOPIROVÁNÍ A ROZMNOŽOVÁNÍ POUZE PO PŘEDCHOZÍM SOUHLASU 3K ZNAČKY s.r.o.

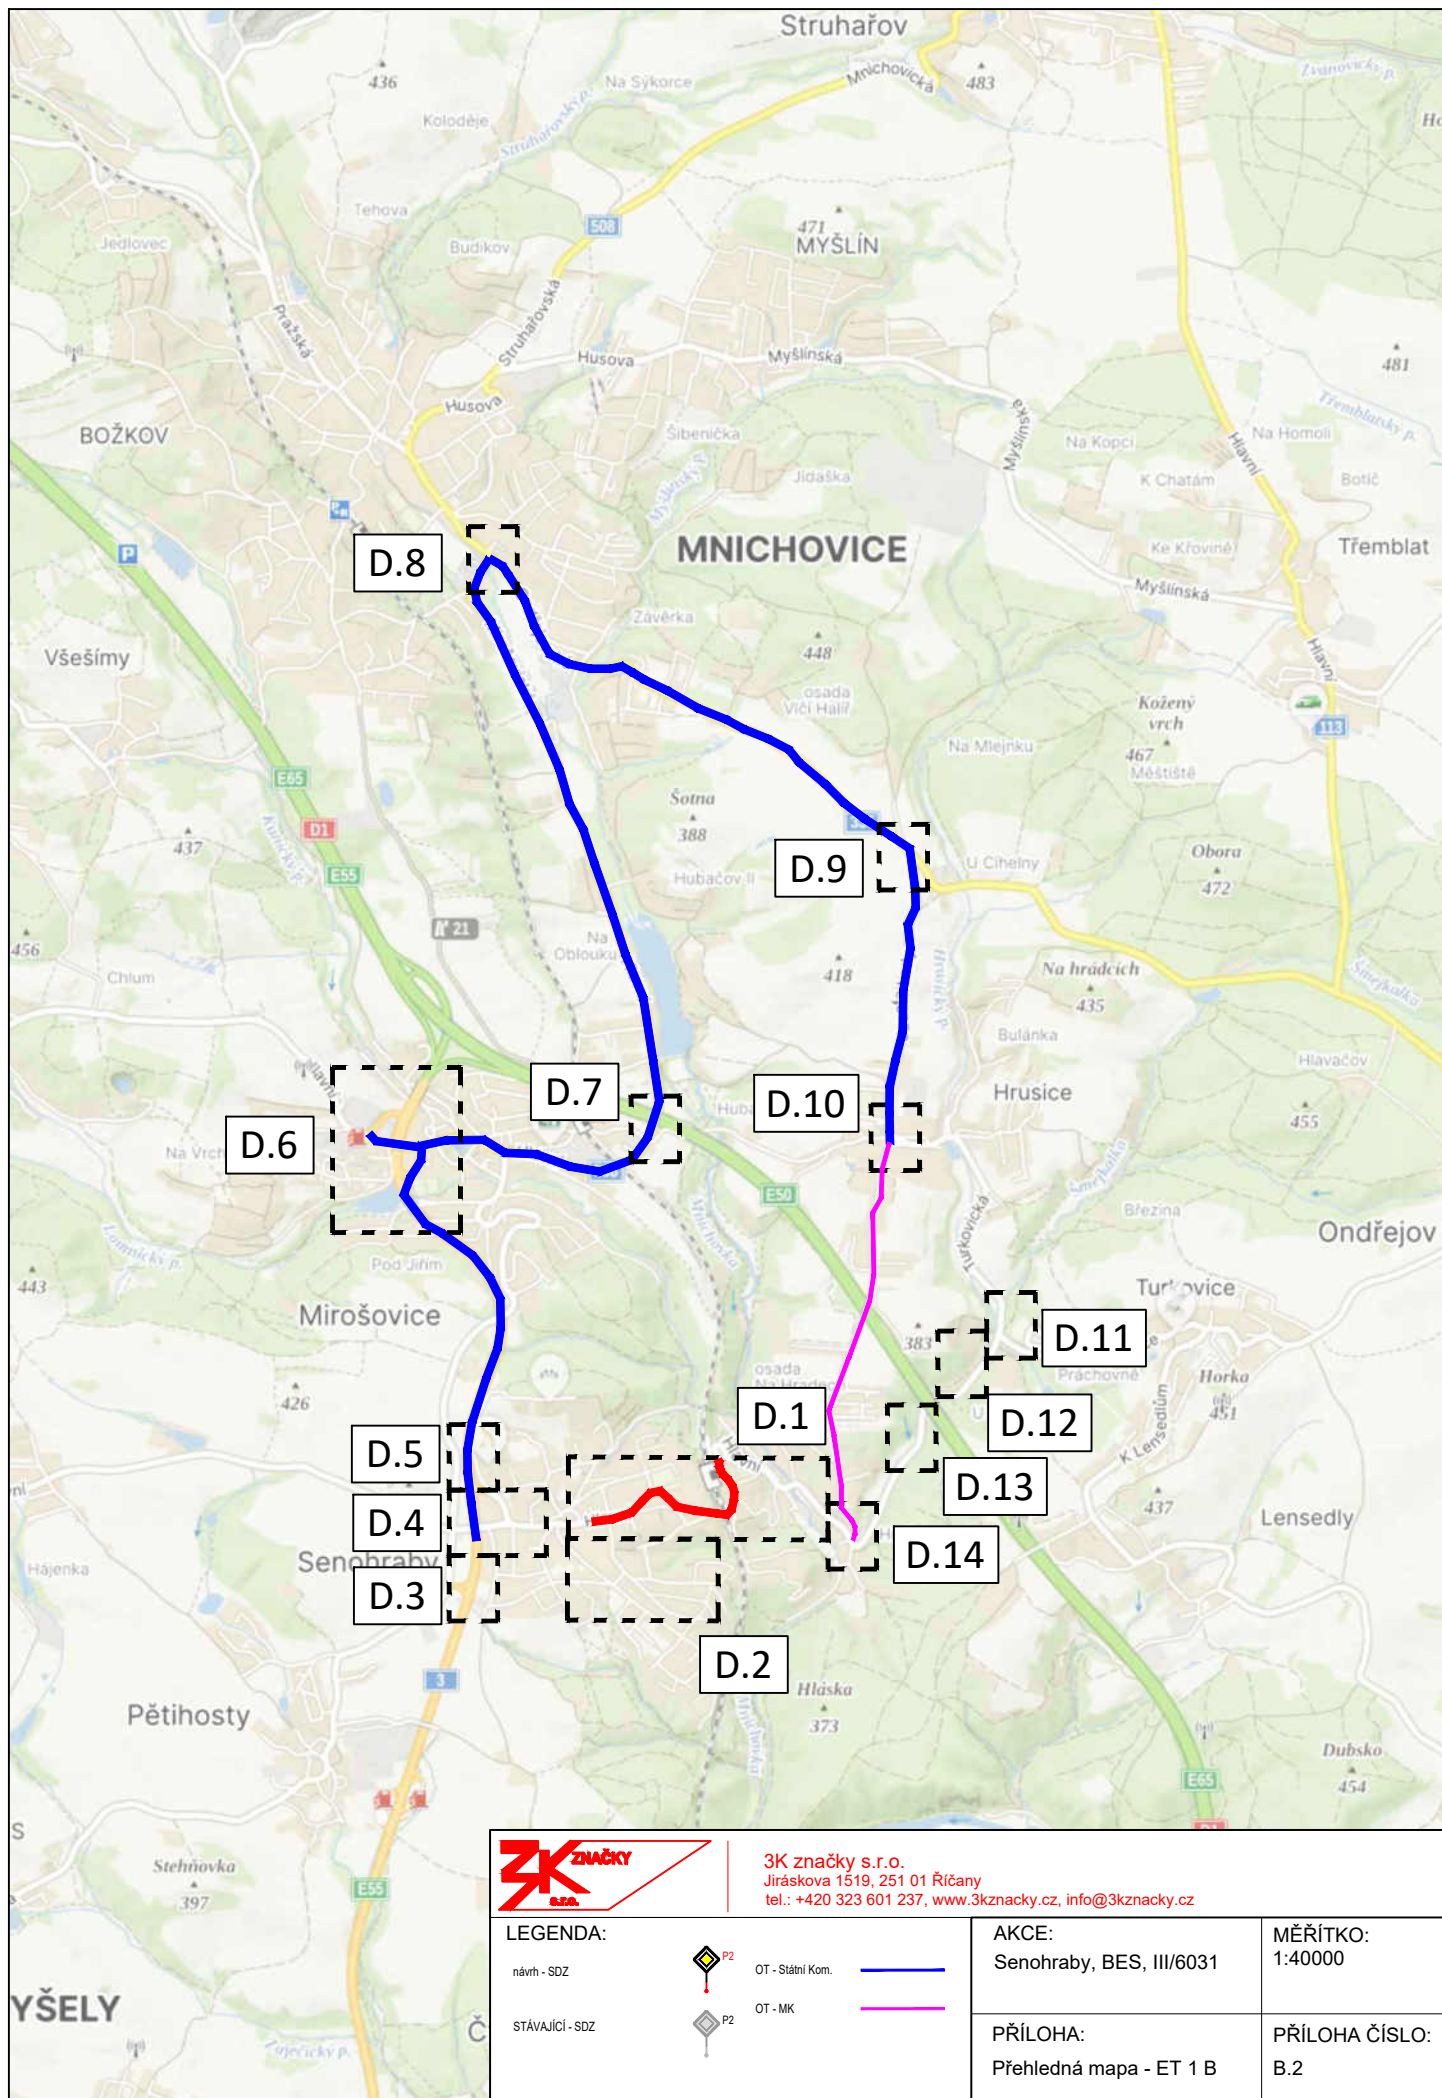


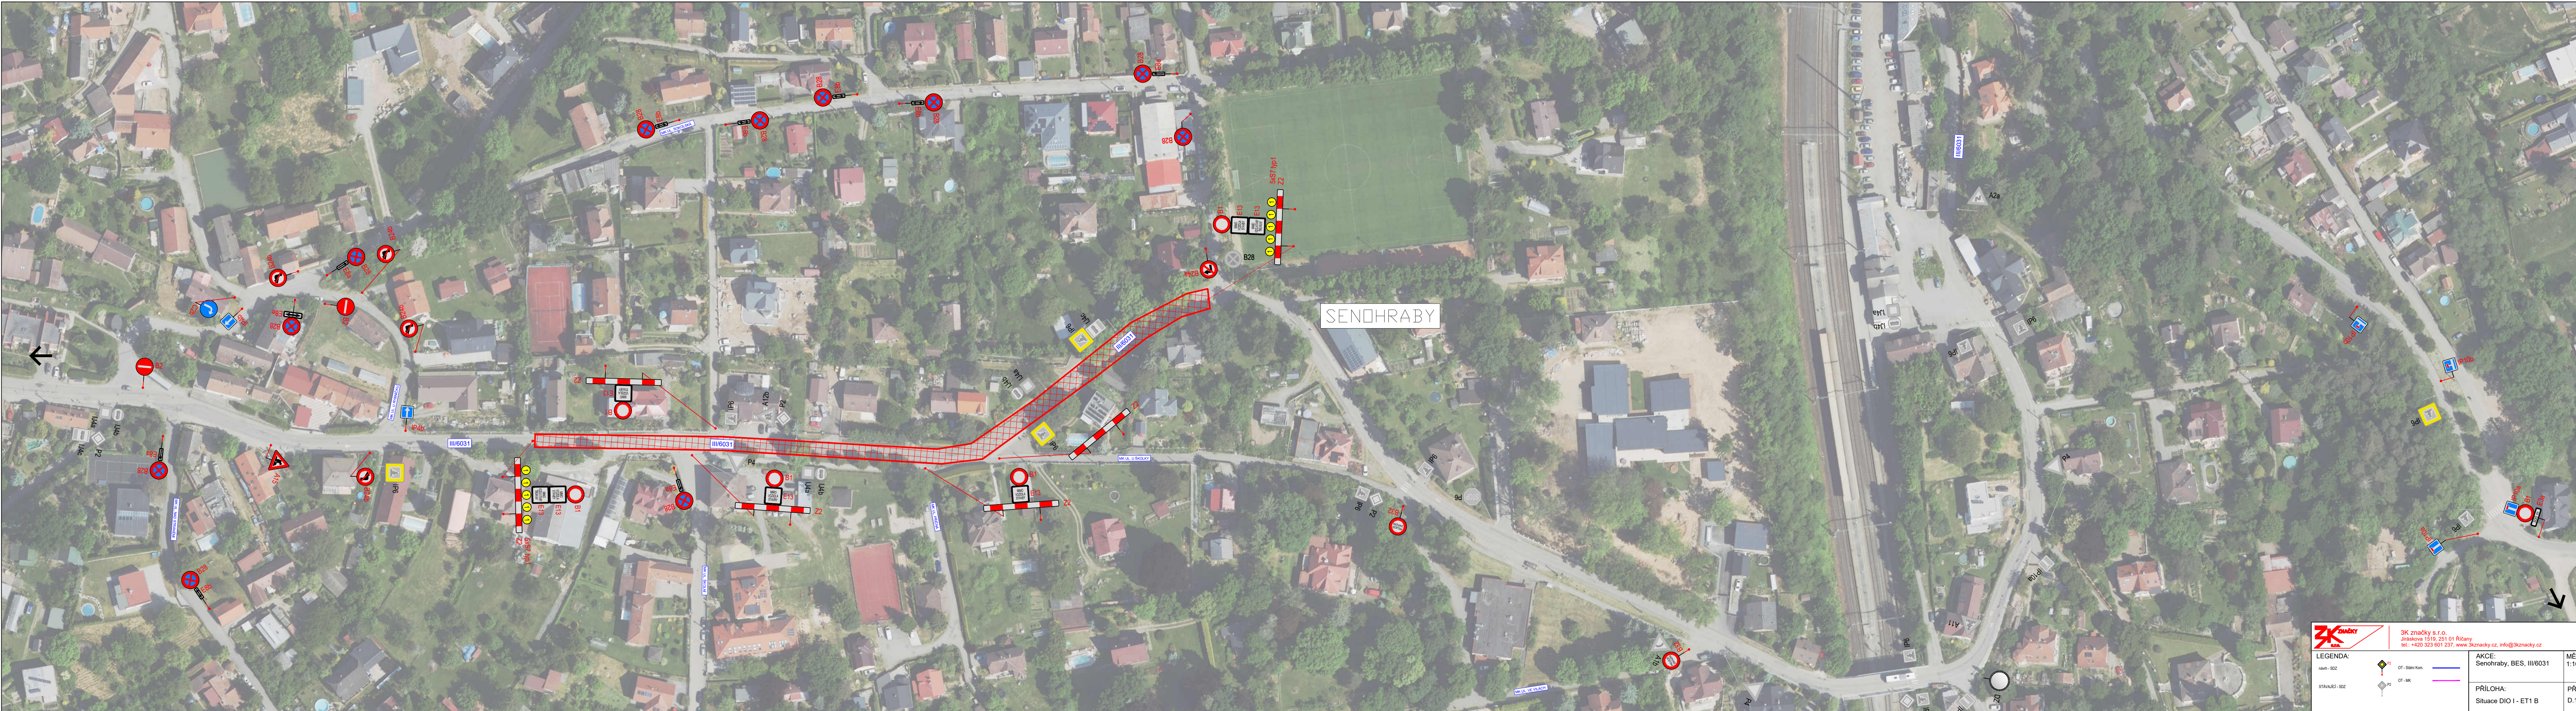

KOPIROVÁNÍ A ROZMNOŽOVÁNÍ POULZE PO PŘEDCHOZÍM SOUHLASU 3K ZNAČKY s.r.o.

|   |  |   |                                   |                 |
|---|--|---|-----------------------------------|-----------------|
|  <b>3K značky s.r.o.</b><br>Jiráskova 1519, 251 01 Říčany<br>tel.: +420 320 601 237, <a href="http://www.3kznacky.cz">www.3kznacky.cz</a> , <a href="mailto:info@3kznacky.cz">info@3kznacky.cz</a> |  | AKCE:<br>Senohraby, BES, III/6031   |                                   | MÉRIT<br>1:1000 |
| LEGENDA:<br>návrh - B02<br>stávající - B02   |  |  P1<br>OT - Státní Kom.<br> P2<br>OT - MK | PŘÍLOHA:<br>Situace DIO I - ET1 B | PŘÍLO<br>D.1    |

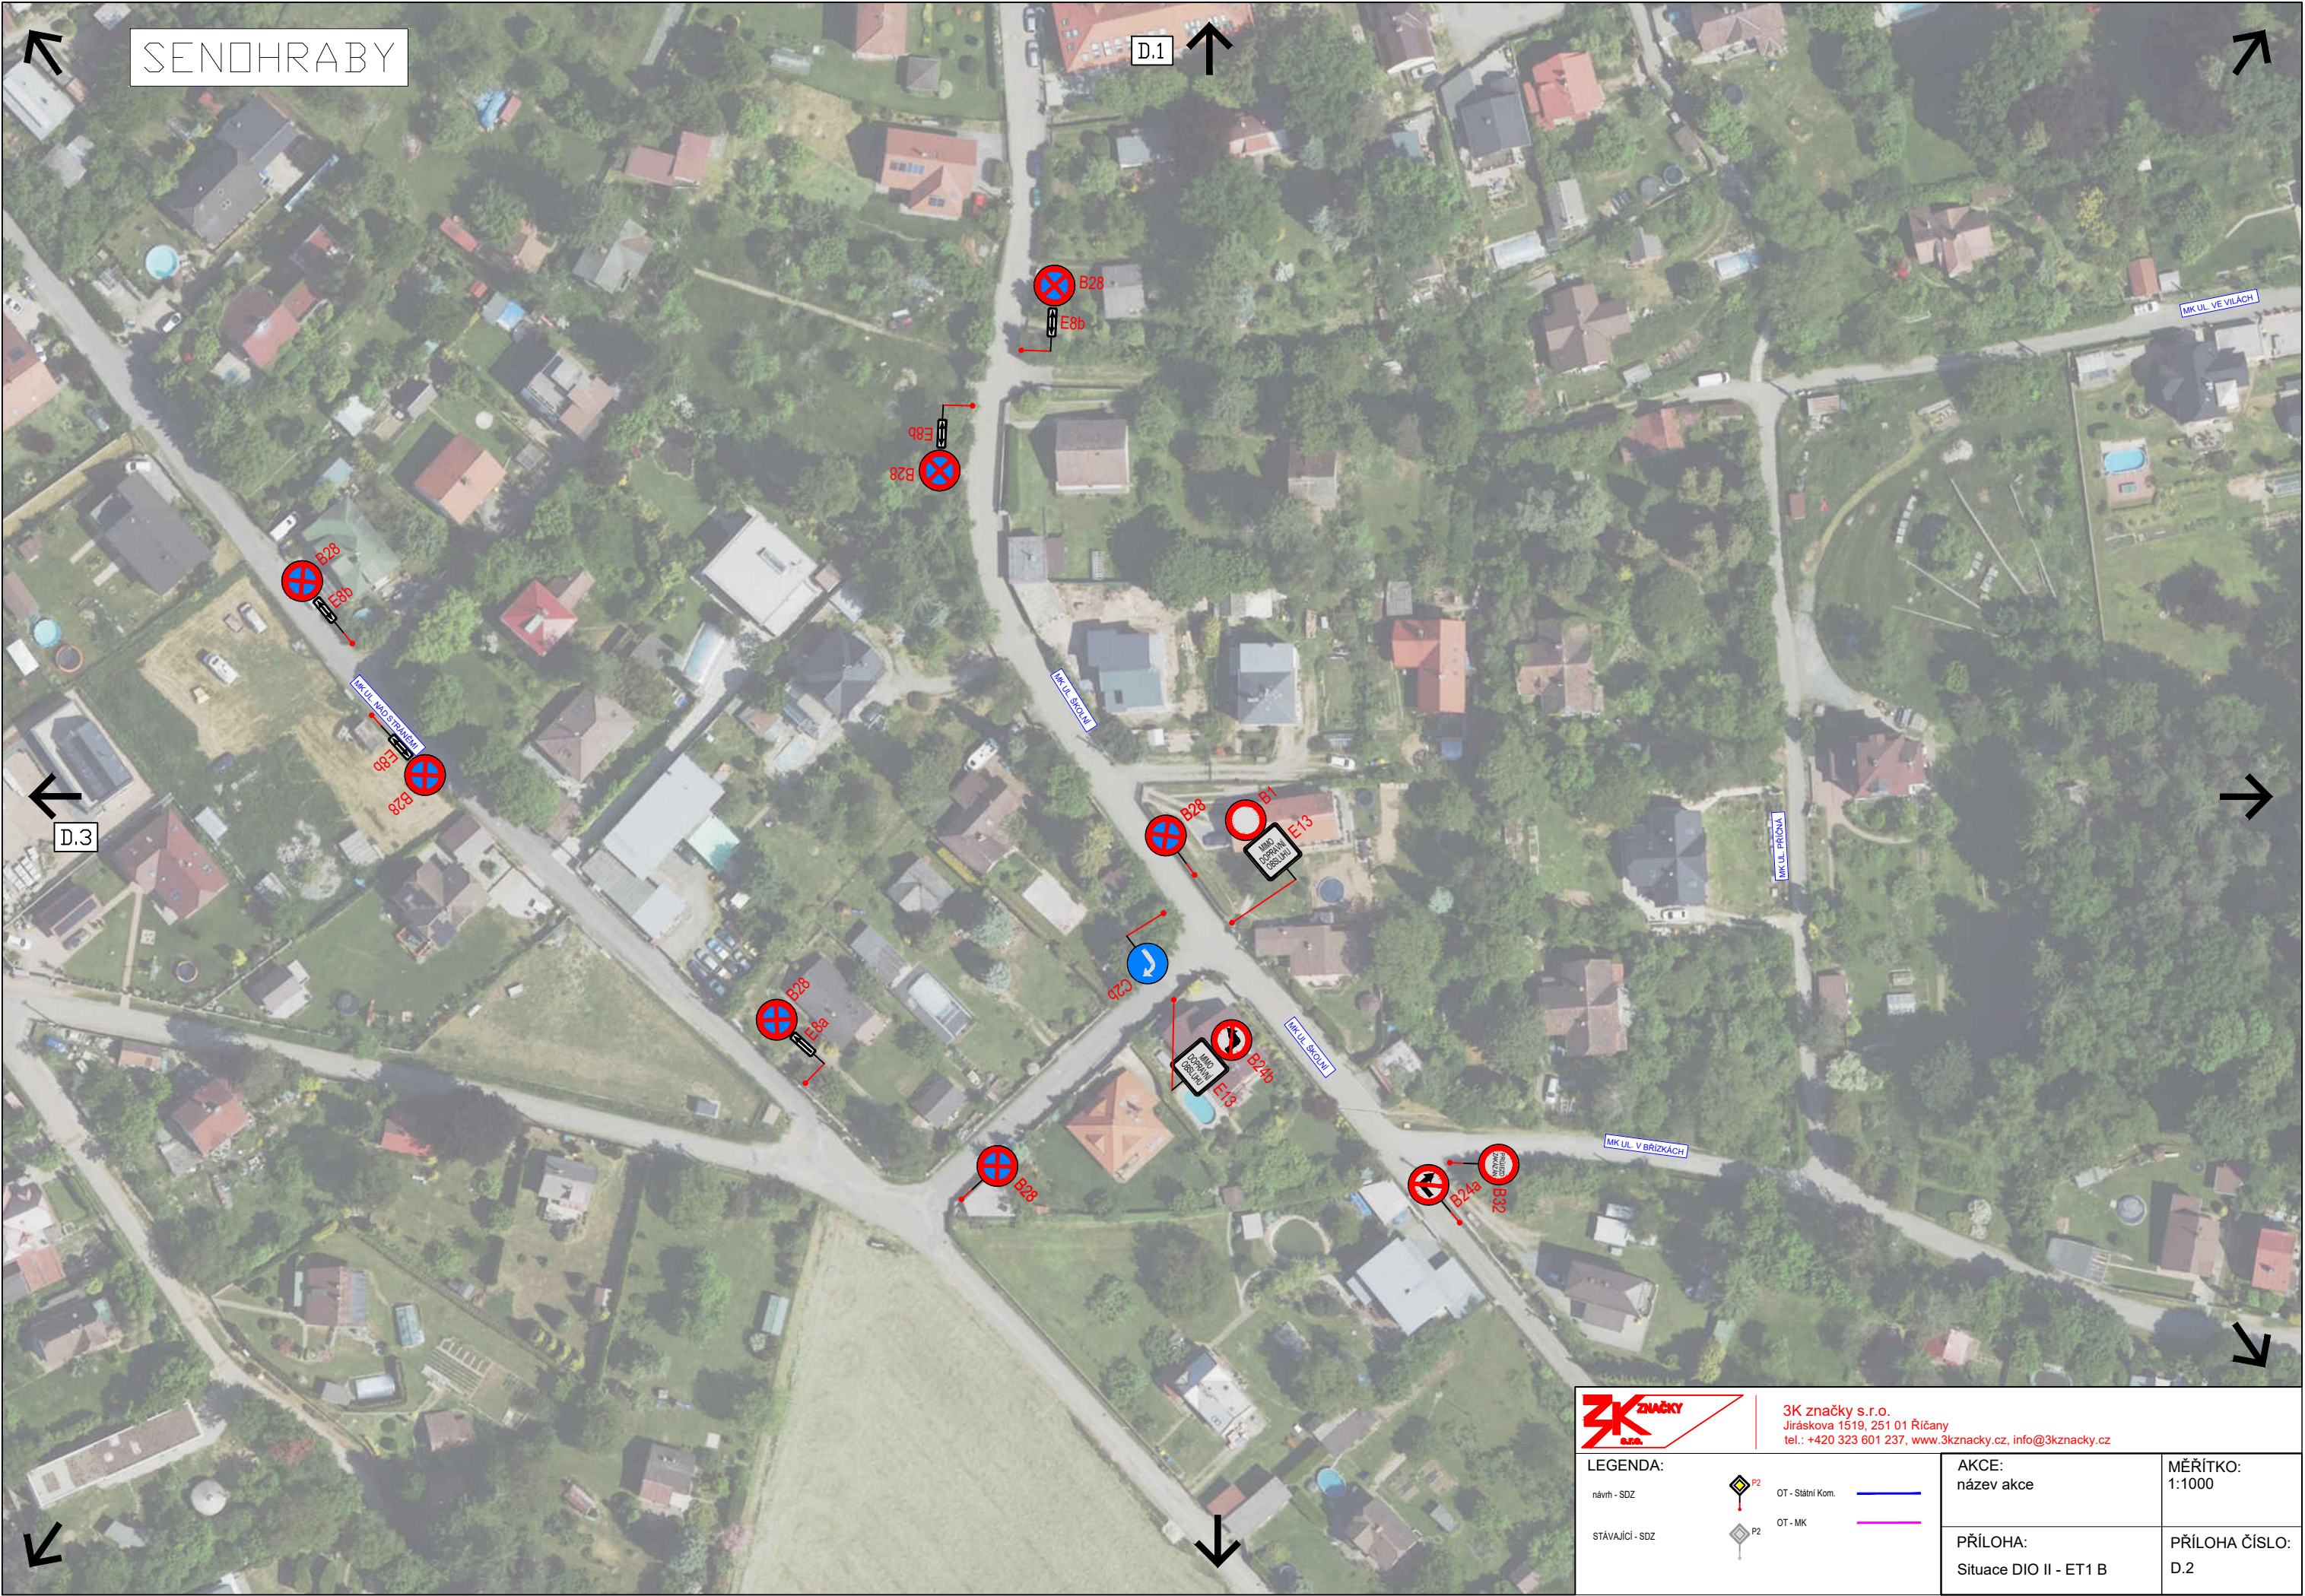

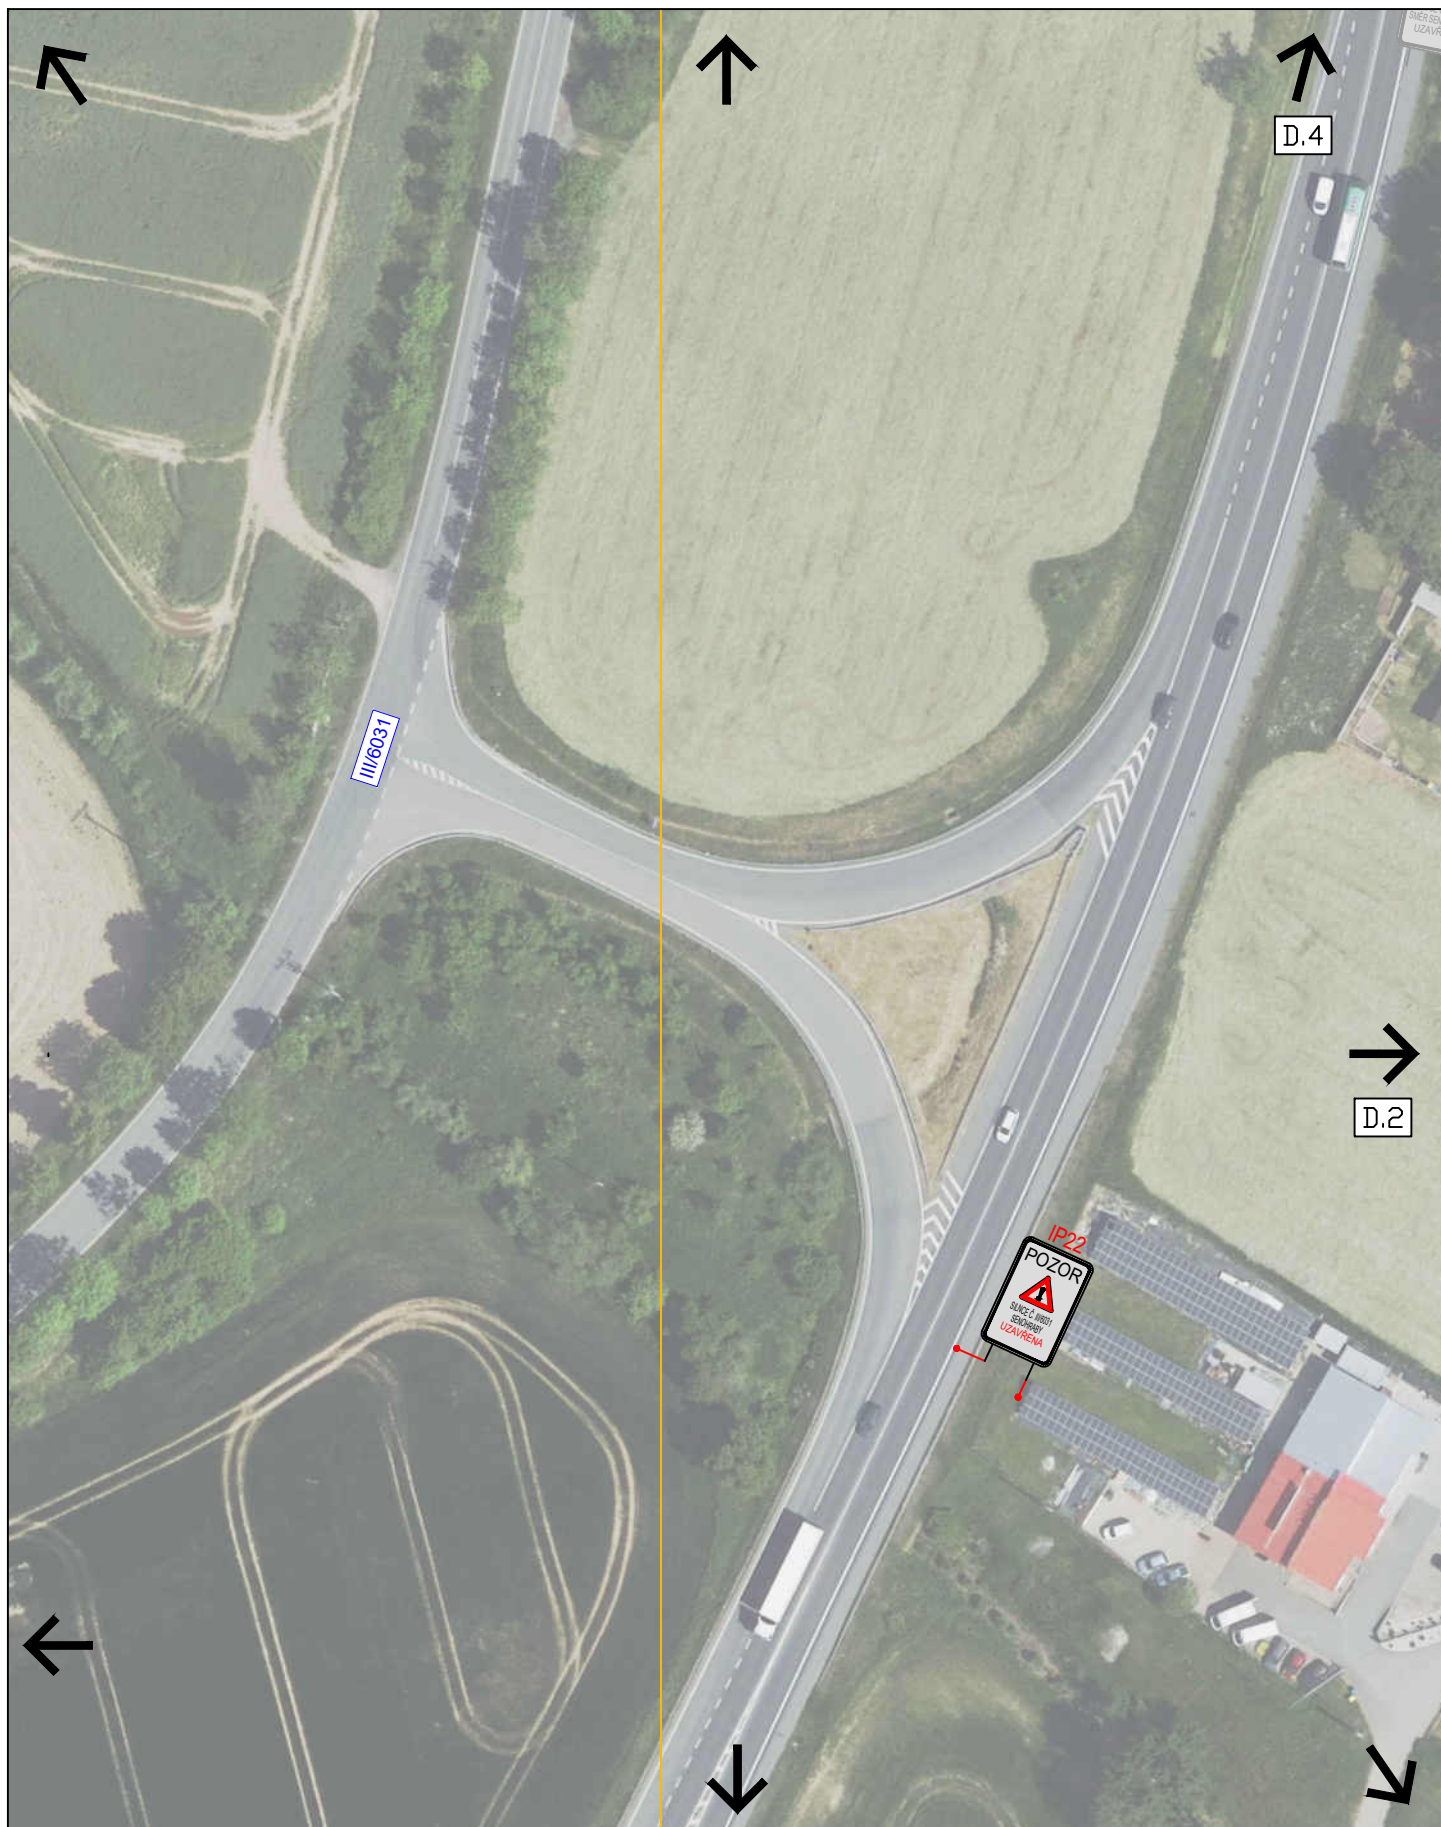


3K značky s.r.o.  
Jiráskova 1519, 251 01 Říčany  
tel.: +420 323 601 237, [www.3kznacky.cz](http://www.3kznacky.cz), [info@3kznacky.cz](mailto:info@3kznacky.cz)

#### LEGENDA:

návrh - SDZ

STÁVAJÍCÍ - SDZ

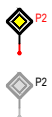

OT - Státní Kom.

OT - MK

#### AKCE:

Senohraby, BES, III/6031

#### PŘÍLOHA:


Situace DIO III - ET1 B


#### MĚŘÍTKO:

1:1000

#### PŘÍLOHA ČÍSLO:

D.3

 

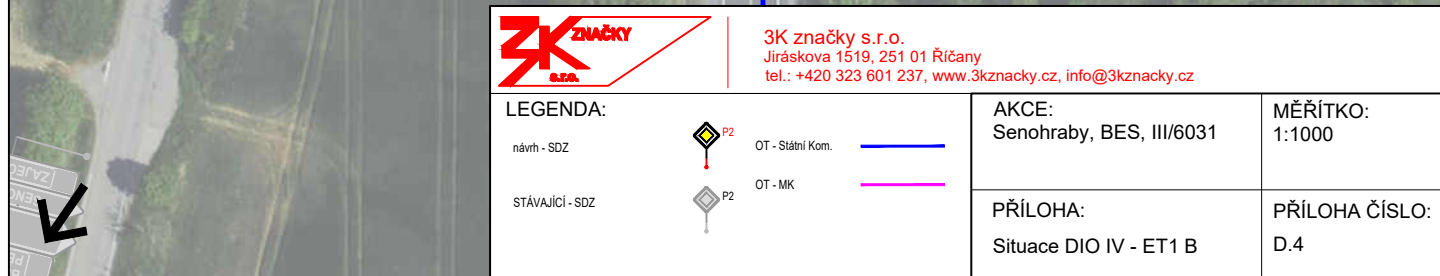





3K značky s.r.o.  
Jiráskova 1519, 251 01 Říčany  
tel.: +420 323 601 237, [www.3kznacky.cz](http://www.3kznacky.cz), [info@3kznacky.cz](mailto:info@3kznacky.cz)

LEGENDA:

návrh - SDZ

STÁVAJÍCÍ - SDZ



OT - Státní Kom.



OT - MK



AKCE:

Senohraby, BES, III/6031

PŘÍLOHA:


Situace DIO VII - ET1 B

MĚŘÍTKO:

1:1000

PŘÍLOHA ČÍSLO:

D.7

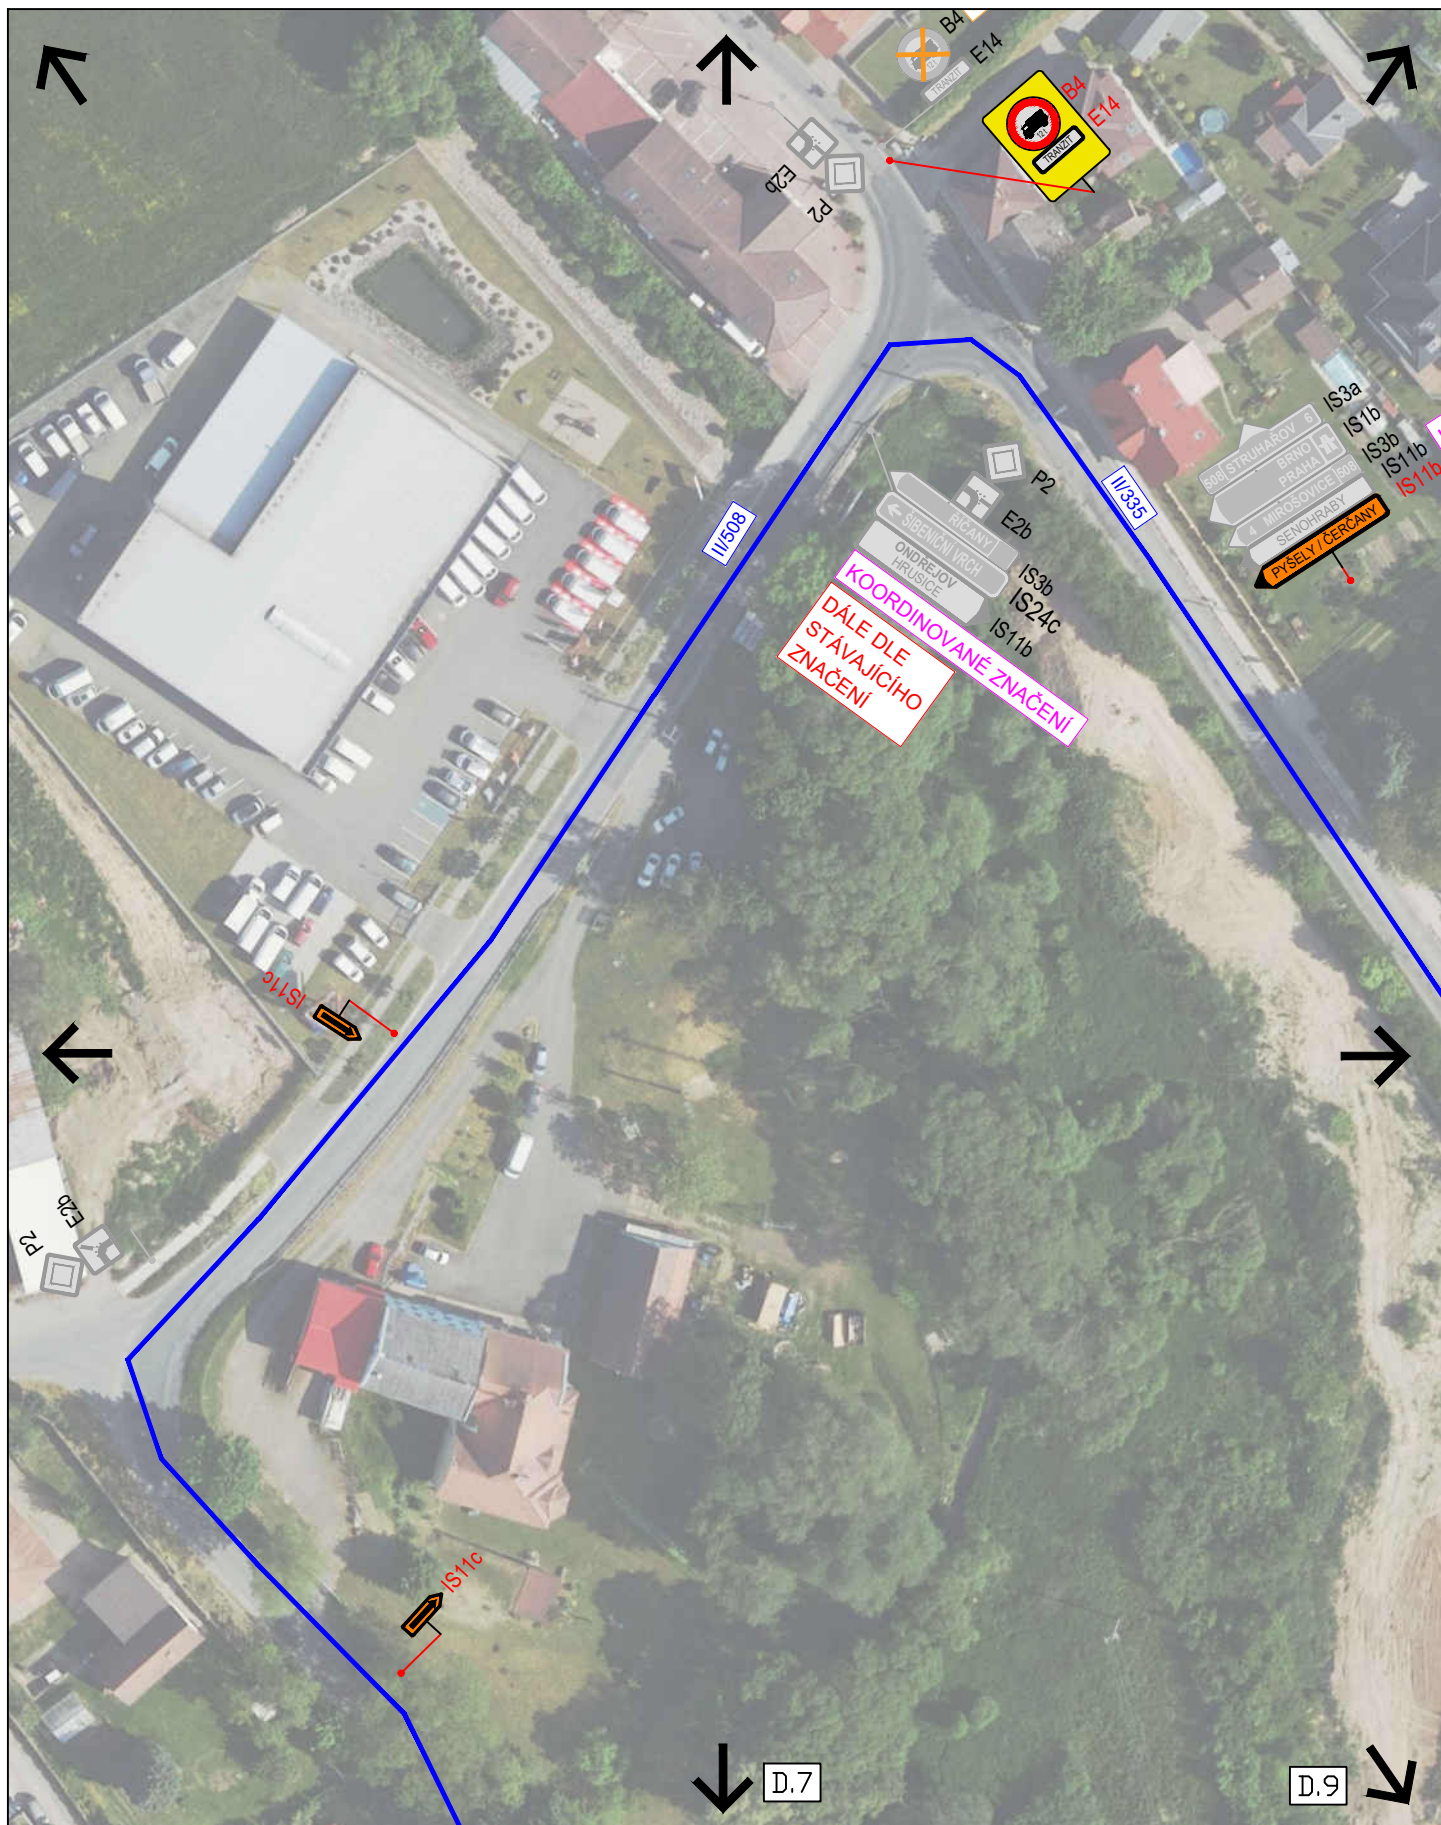

3K značky s.r.o.  
Jiráskova 1519, 251 01 Říčany  
tel.: +420 323 601 237, [www.3kznacky.cz](http://www.3kznacky.cz), [info@3kznacky.cz](mailto:info@3kznacky.cz)

#### LEGENDA:

návrt - SDZ

STÁVAJÍCÍ - SDZ



OT - Státní Kom.

OT - MK

#### AKCE:

Senohraby, BES, III/6031

#### PŘÍLOHA:

Situace DIO VIII - ET1 B


#### MĚŘÍTKO:


1:1000

#### PŘÍLOHA ČÍSLO:

D.8



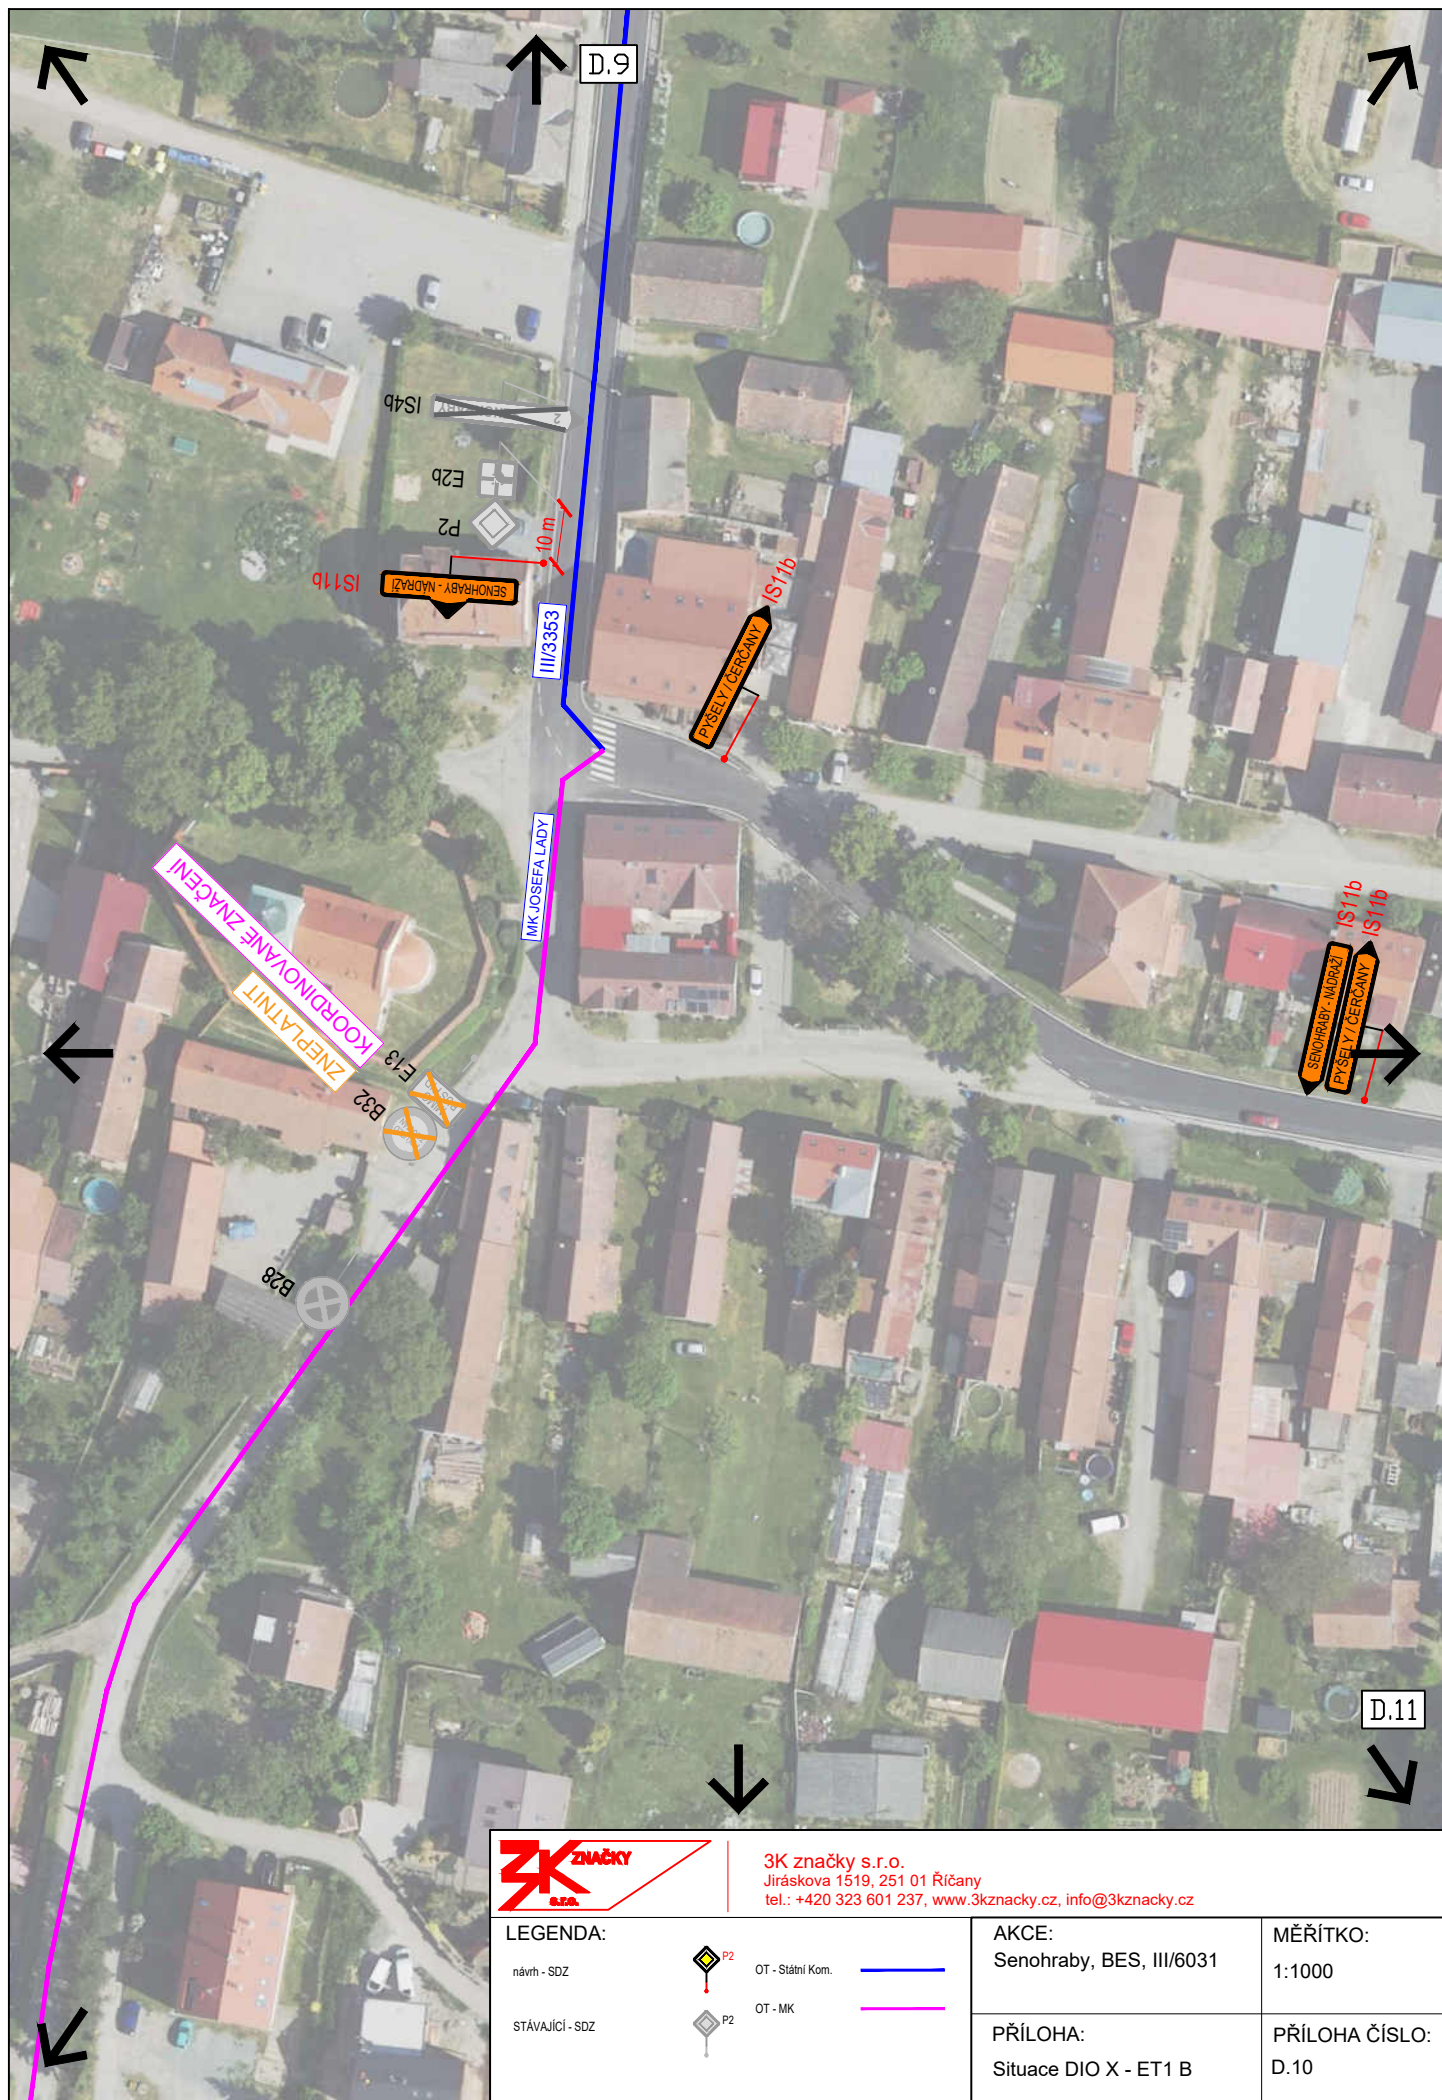

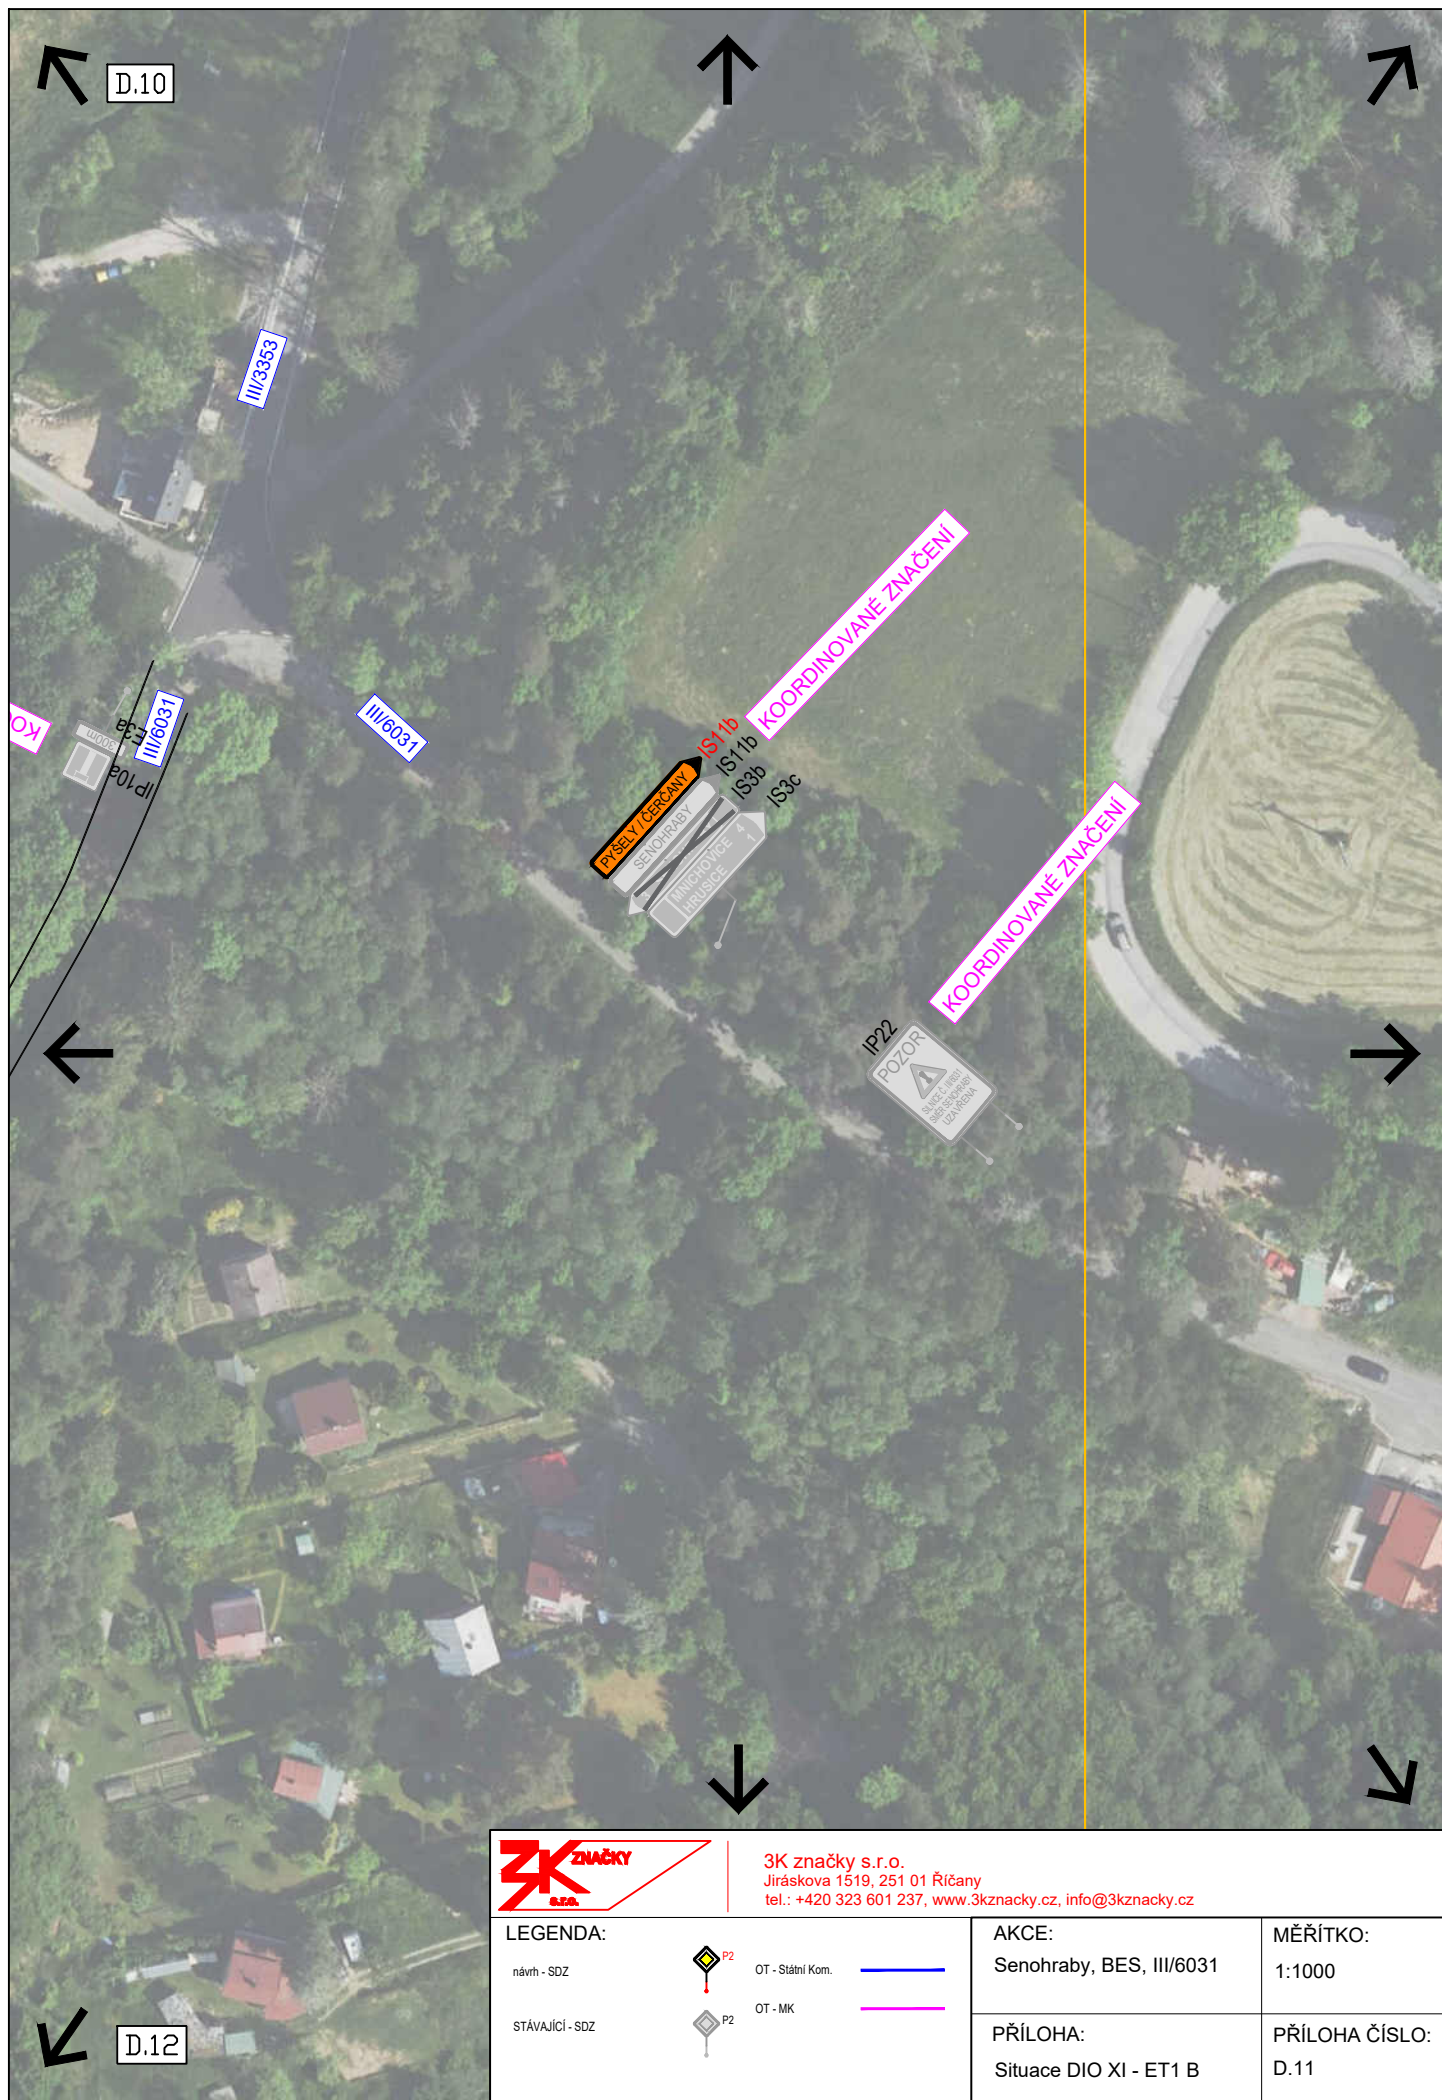

3K značky s.r.o.  
Jiráskova 1519, 251 01 Říčany  
tel.: +420 323 601 237, [www.3kznacky.cz](http://www.3kznacky.cz), [info@3kznacky.cz](mailto:info@3kznacky.cz)

LEGENDA:

návrt - SDZ

STÁVAJÍCÍ - SDZ



OT - Státní Kom.

OT - MK

AKCE:

Senohraby, BES, III/6031

PŘÍLOHA:


Situace DIO XI - ET1 B

MĚŘÍTKO:

1:1000

PŘÍLOHA ČÍSLO:

D.11

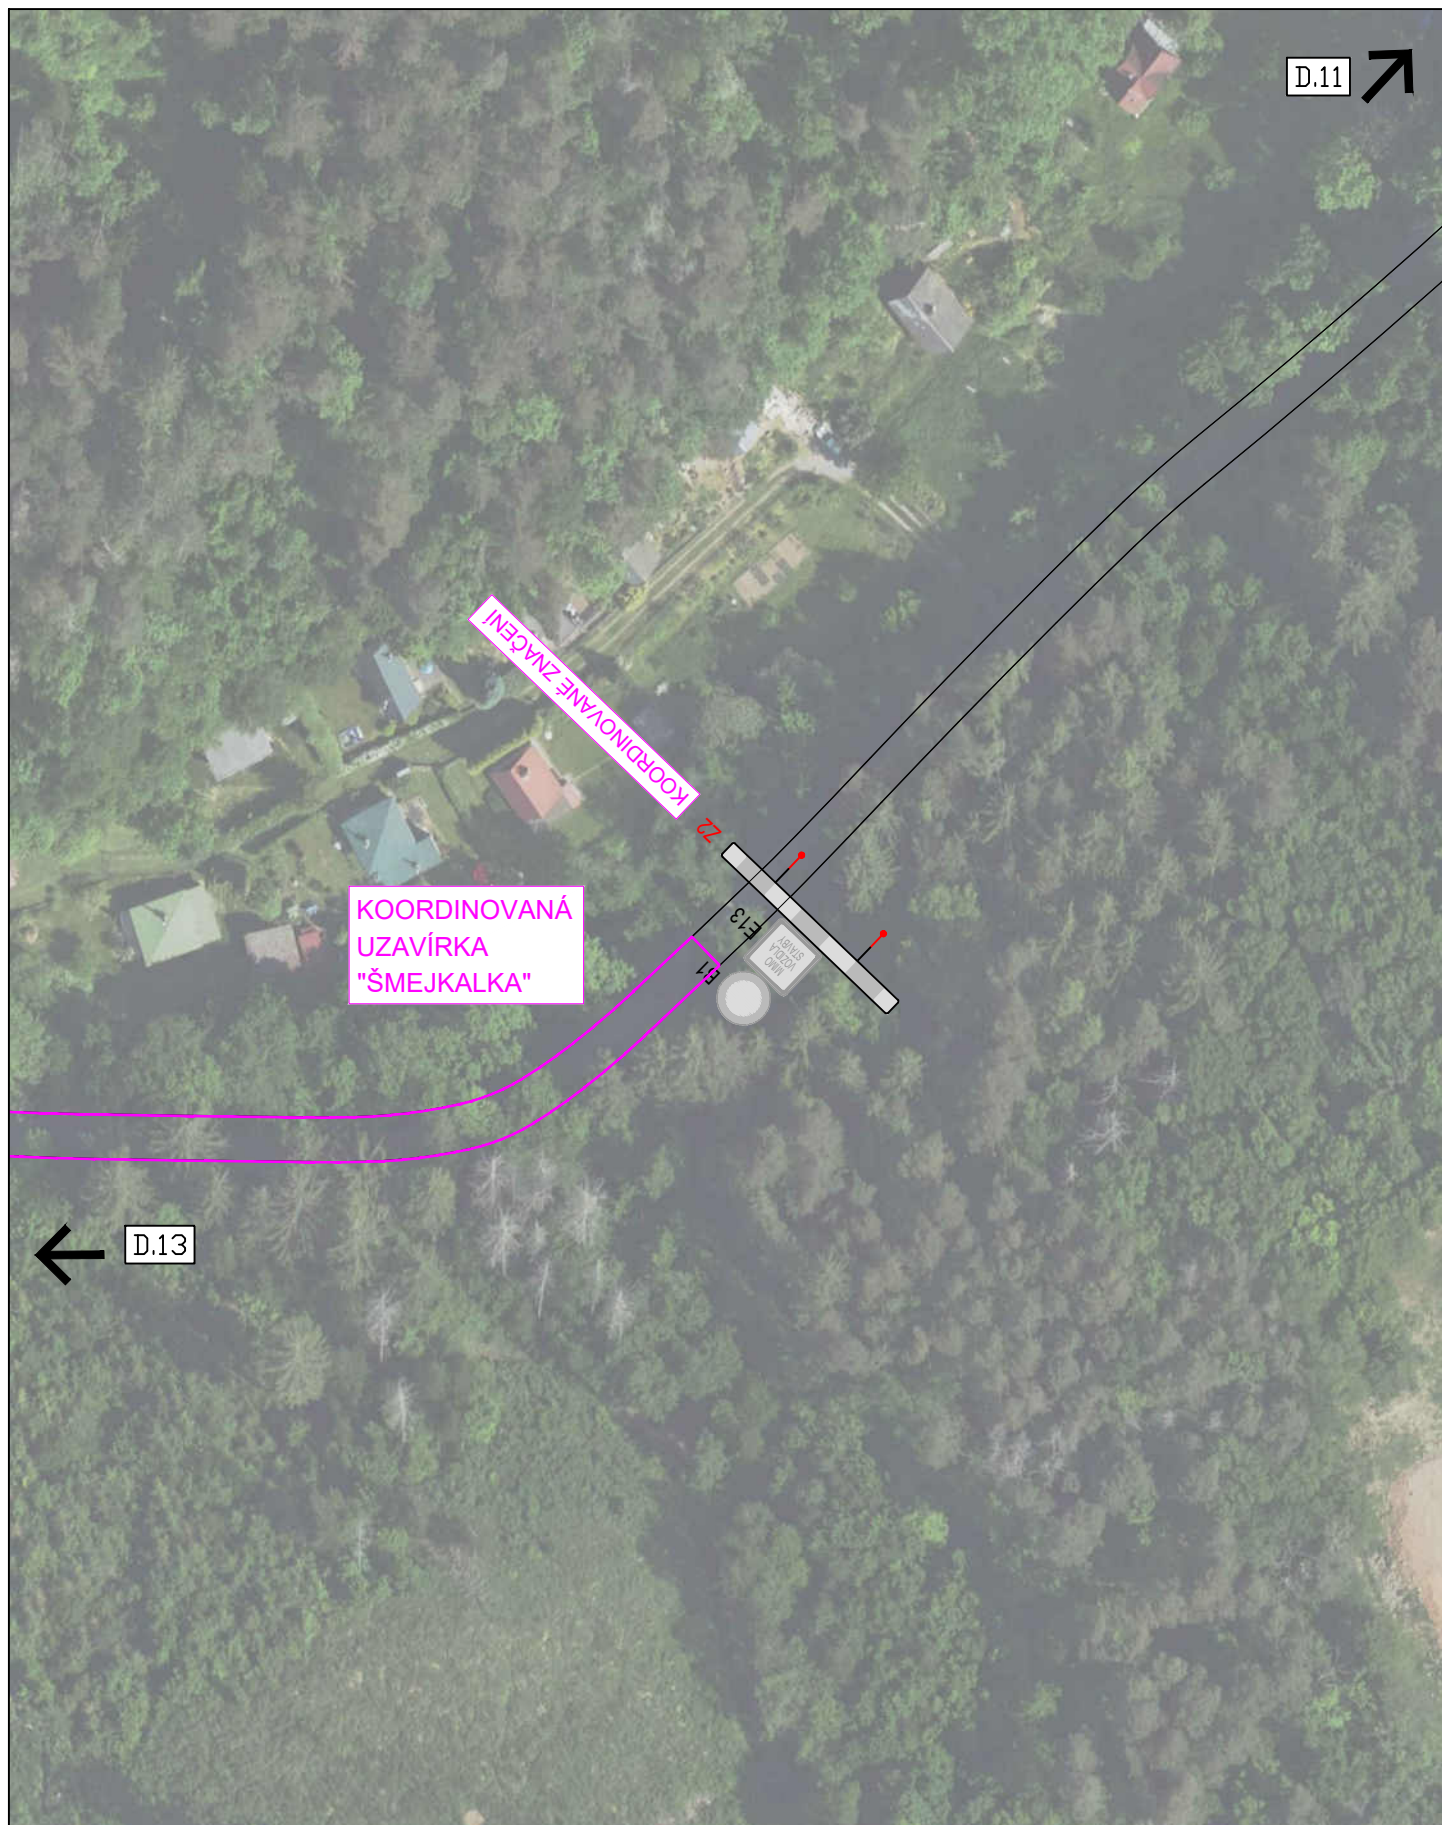

|                                                                                     |  |   |                                                                       |
|-------------------------------------------------------------------------------------|--|---|-----------------------------------------------------------------------|
|  |  | <b>3K značky s.r.o.</b><br>Jiráskova 1519, 251 01 Říčany<br>tel.: +420 323 601 237, <a href="http://www.3kznacky.cz">www.3kznacky.cz</a> , <a href="mailto:info@3kznacky.cz">info@3kznacky.cz</a>   |                                                                       |
| <b>LEGENDA:</b><br>návrh - SDZ<br>STÁVAJÍCÍ - SDZ                                   |  |  OT - Státní Kom.<br> OT - MK | <b>AKCE:</b><br>Senohraby, BES, III/6031<br><b>MĚŘÍTKO:</b><br>1:1000 |
|                                                                                     |  | <b>PŘÍLOHA:</b><br>Situace DIO XII - ET1 B   | <b>PŘÍLOHA ČÍSLO:</b><br>D.12                                         |



3K značky s.r.o.  
Jiráskova 1519, 251 01 Říčany  
tel.: +420 323 601 237, [www.3kznacky.cz](http://www.3kznacky.cz), [info@3kznacky.cz](mailto:info@3kznacky.cz)

LEGENDA:

návrh - SDZ

STÁVAJÍCÍ - SDZ



OT - Státní Kom.



OT - MK

AKCE:

Senohraby, BES, III/6031

PŘÍLOHA:


Situace DIO XIII - ET1 B

MĚŘÍTKO:

1:1000

PŘÍLOHA ČÍSLO:

D.13

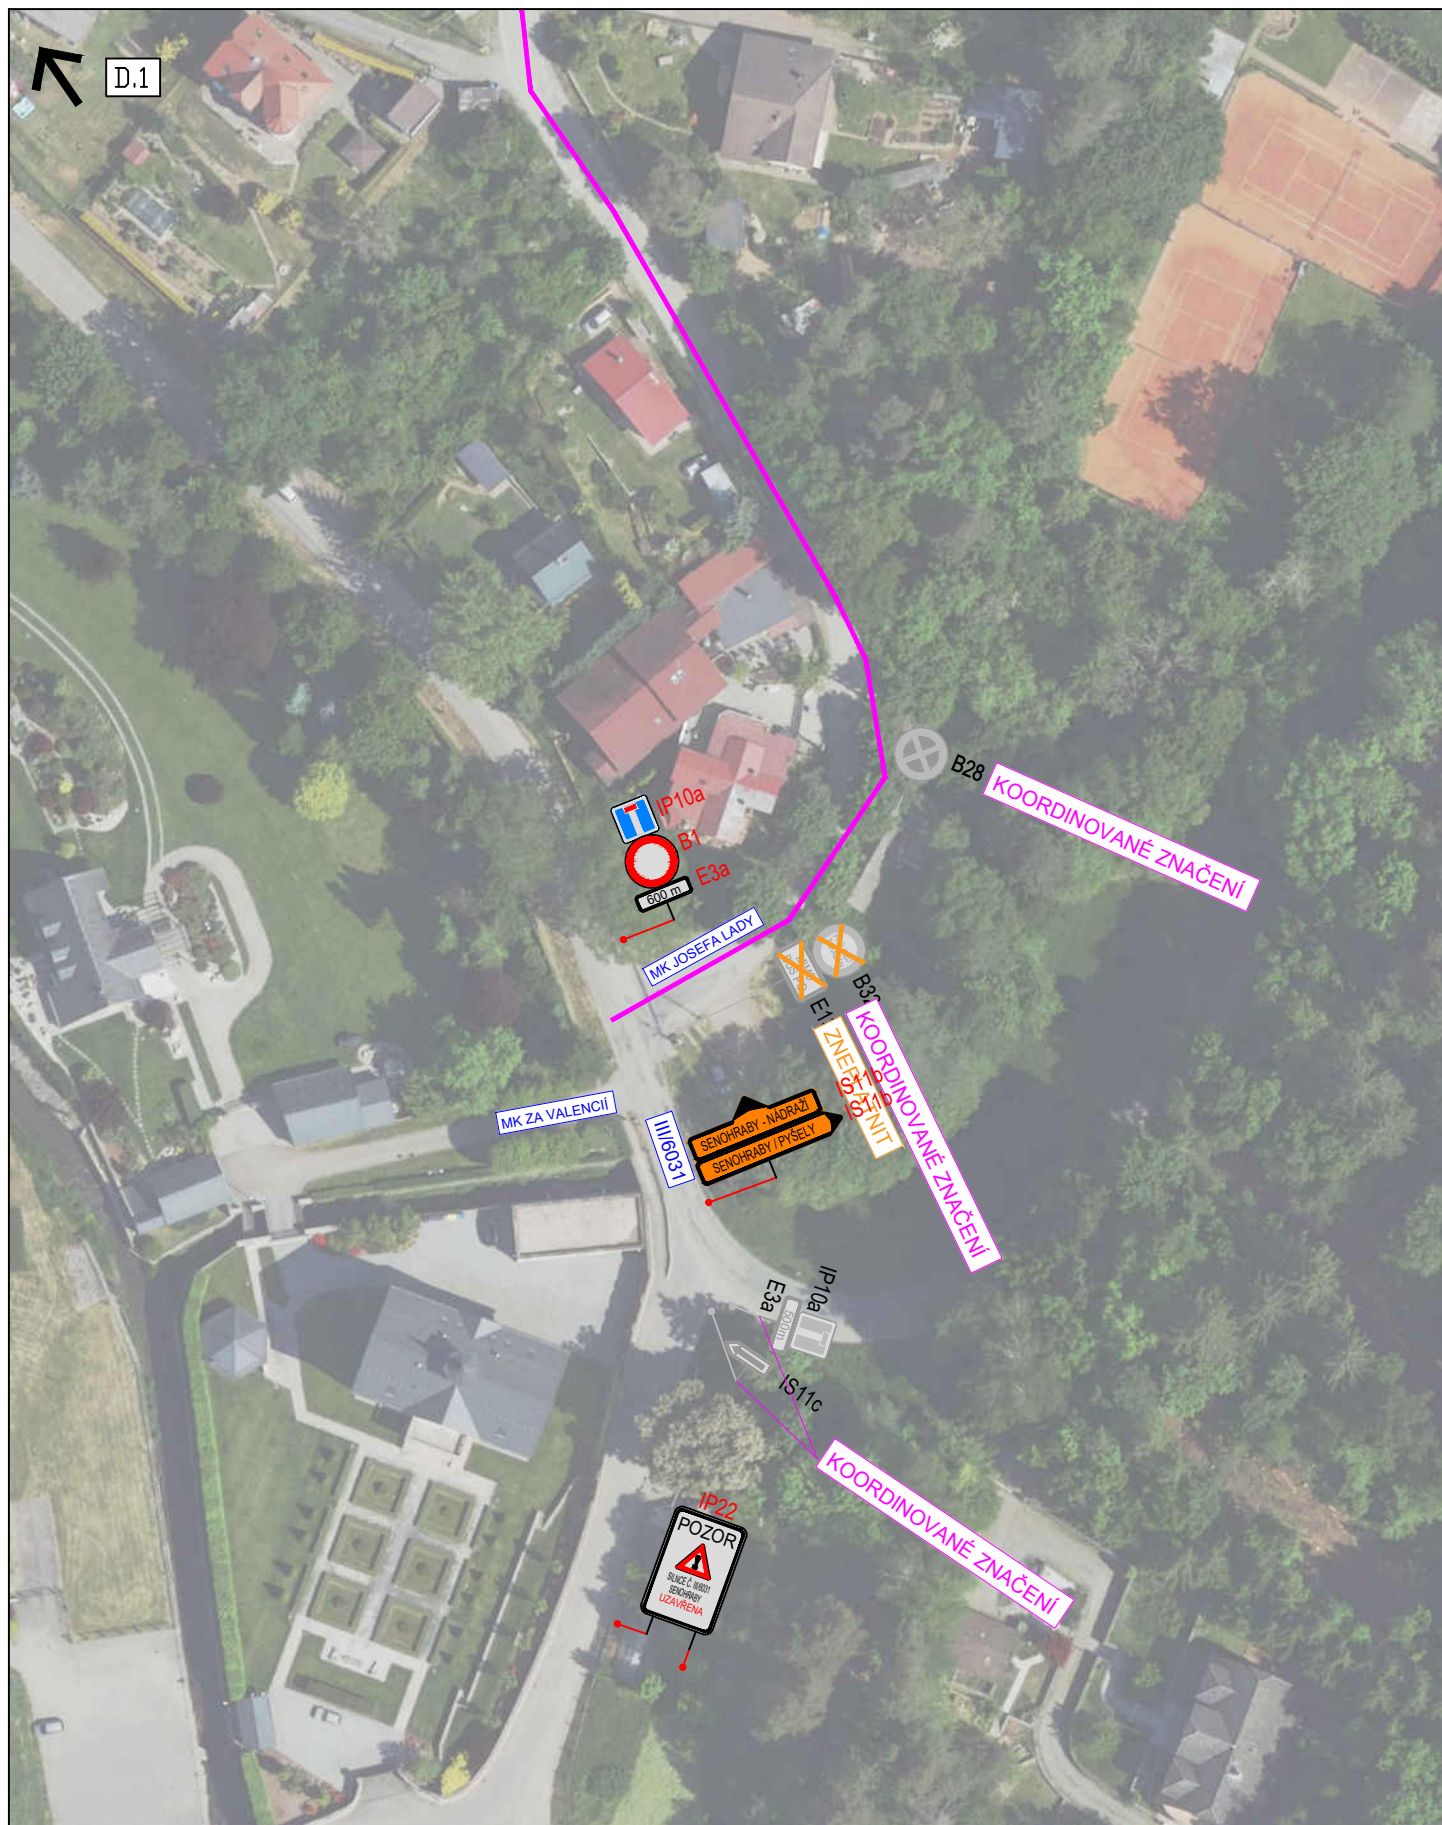

|                                                                                     |  |   |                                          |
|-------------------------------------------------------------------------------------|--|---|------------------------------------------|
|  |  | <b>3K značky s.r.o.</b><br>Jiráskova 1519, 251 01 Říčany<br>tel.: +420 323 601 237, <a href="http://www.3kznacky.cz">www.3kznacky.cz</a> , <a href="mailto:info@3kznacky.cz">info@3kznacky.cz</a>   |                                          |
| <b>LEGENDA:</b><br>návrh - SDZ<br>STÁVAJÍCÍ - SDZ                                   |  |  OT - Státní Kom.<br> OT - MK | <b>AKCE:</b><br>Senohraby, BES, III/6031 |
|                                                                                     |  | <b>PŘÍLOHA:</b><br>Situace DIO XIV - ET1 B   | <b>MĚŘÍTKO:</b><br>1:1000                |
|                                                                                     |  |   | <b>PŘÍLOHA ČÍSLO:</b><br>D.14            |