

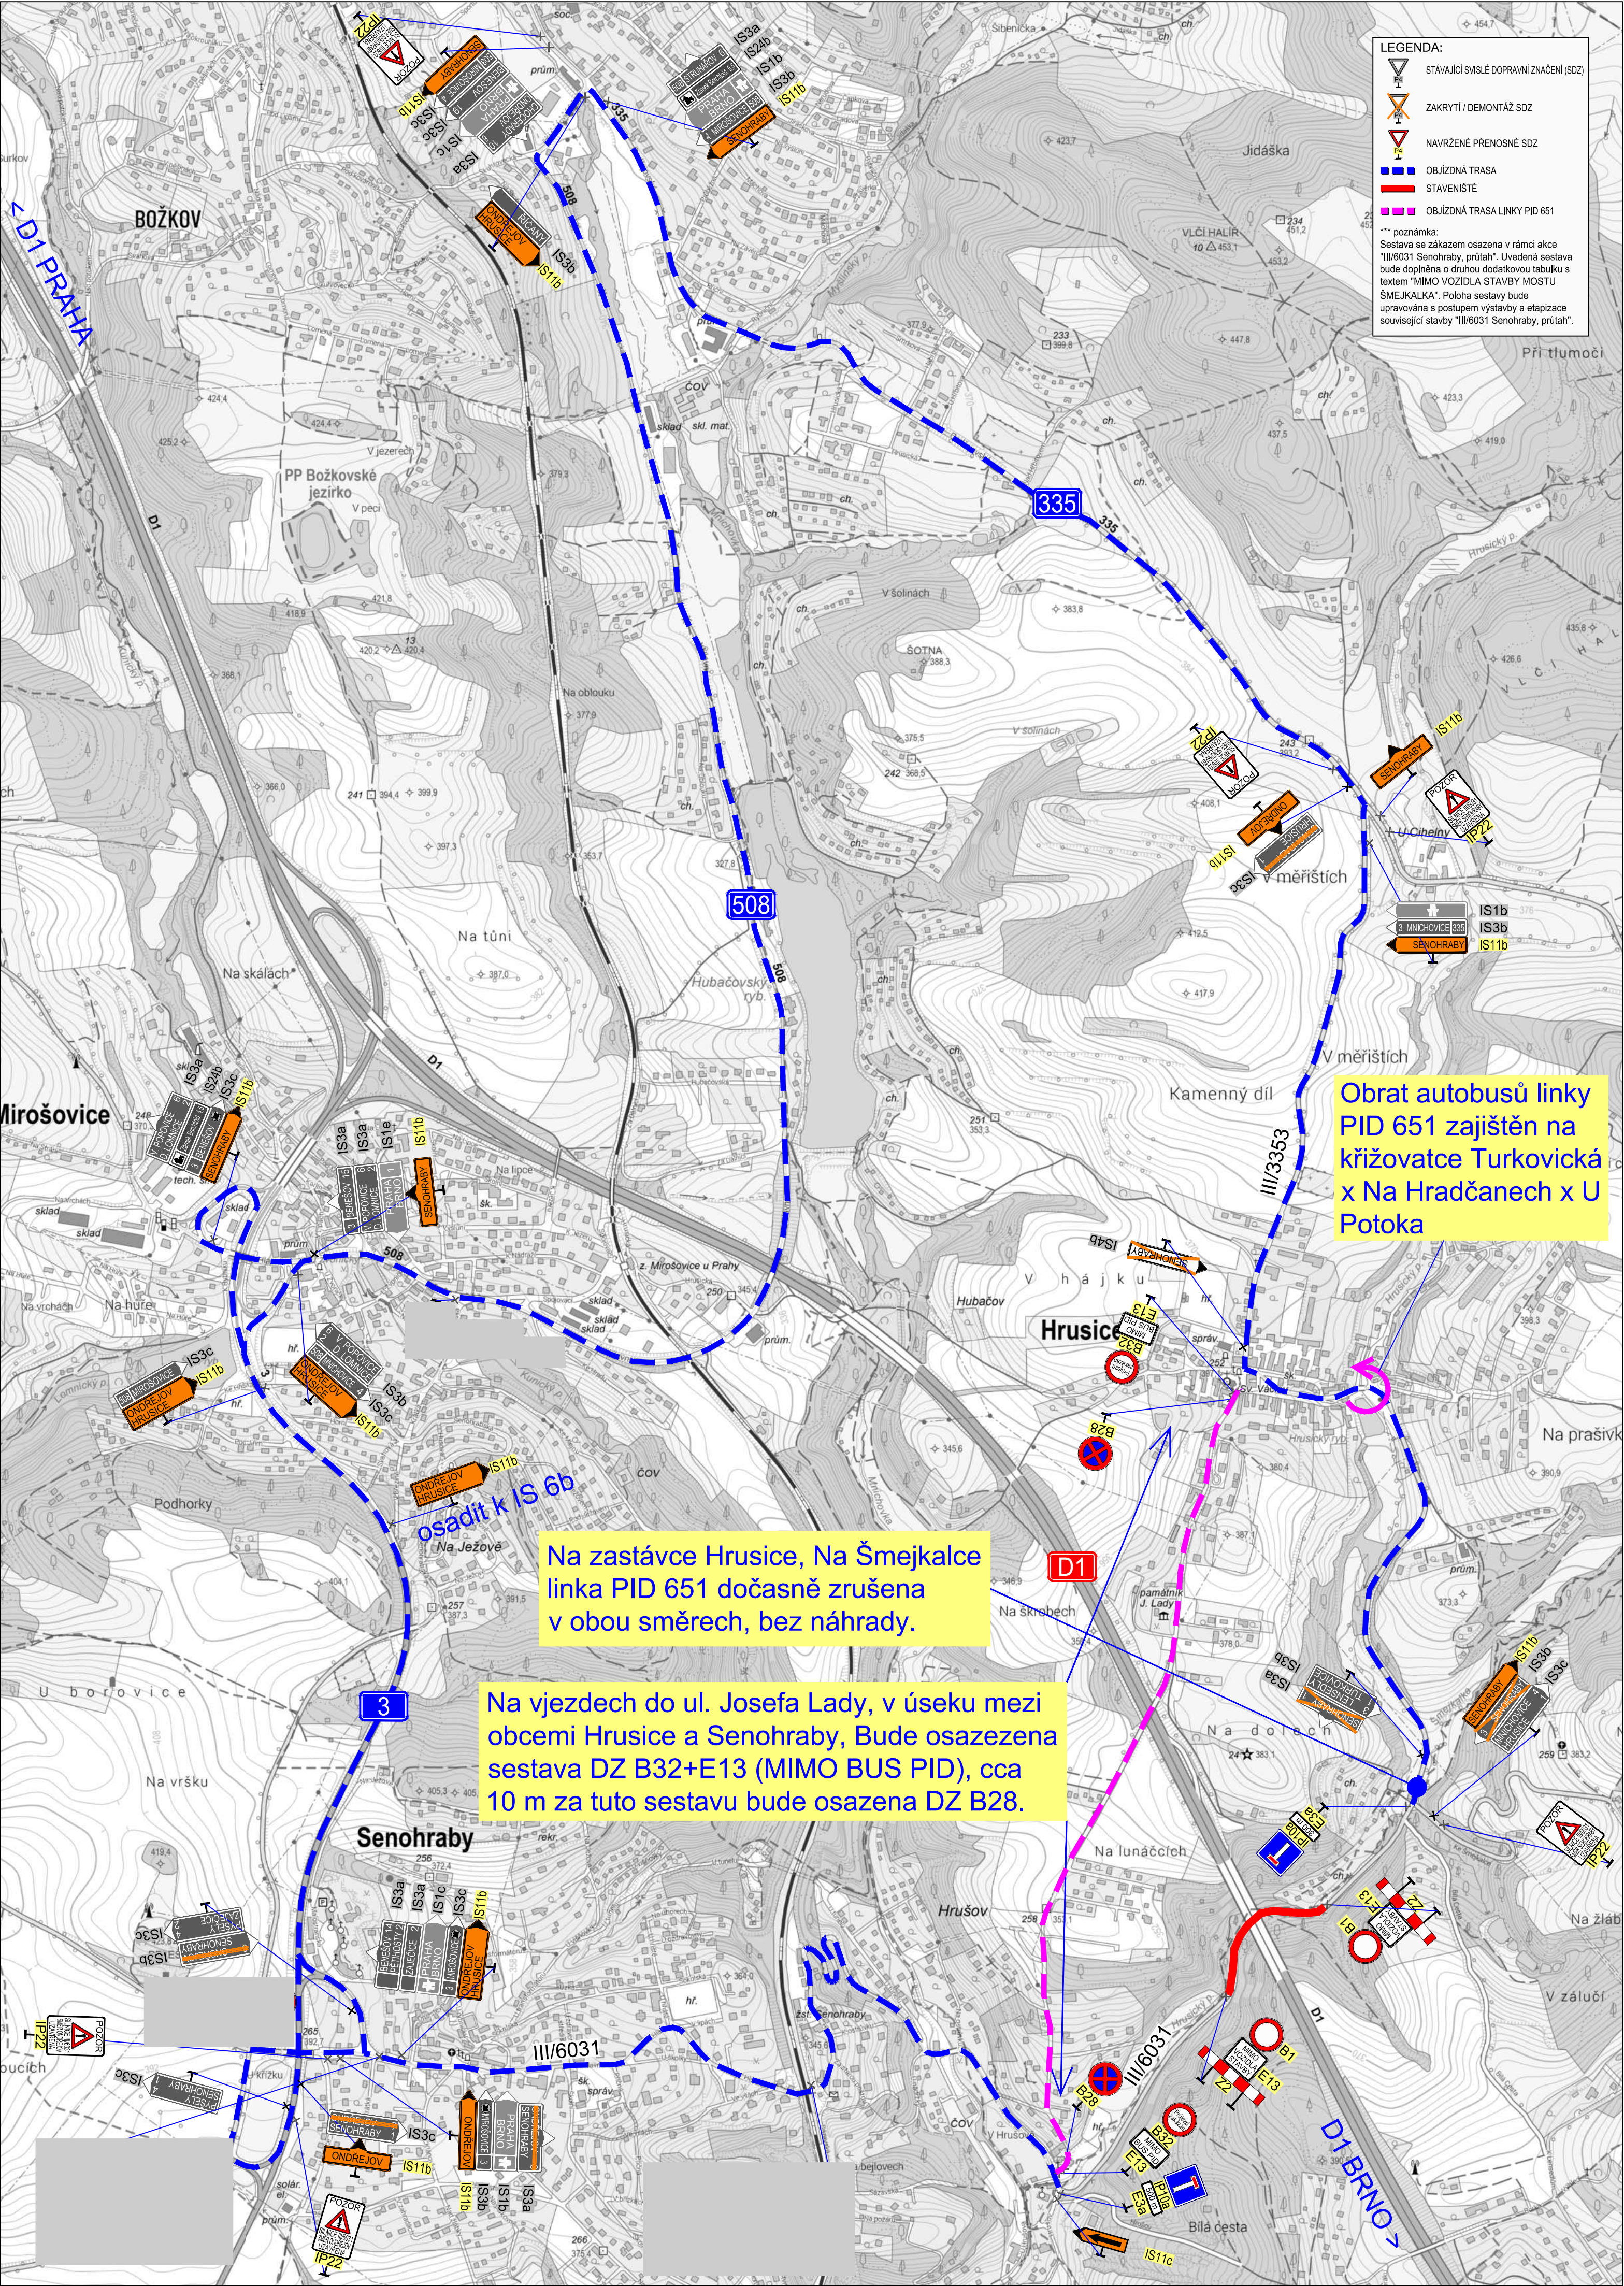
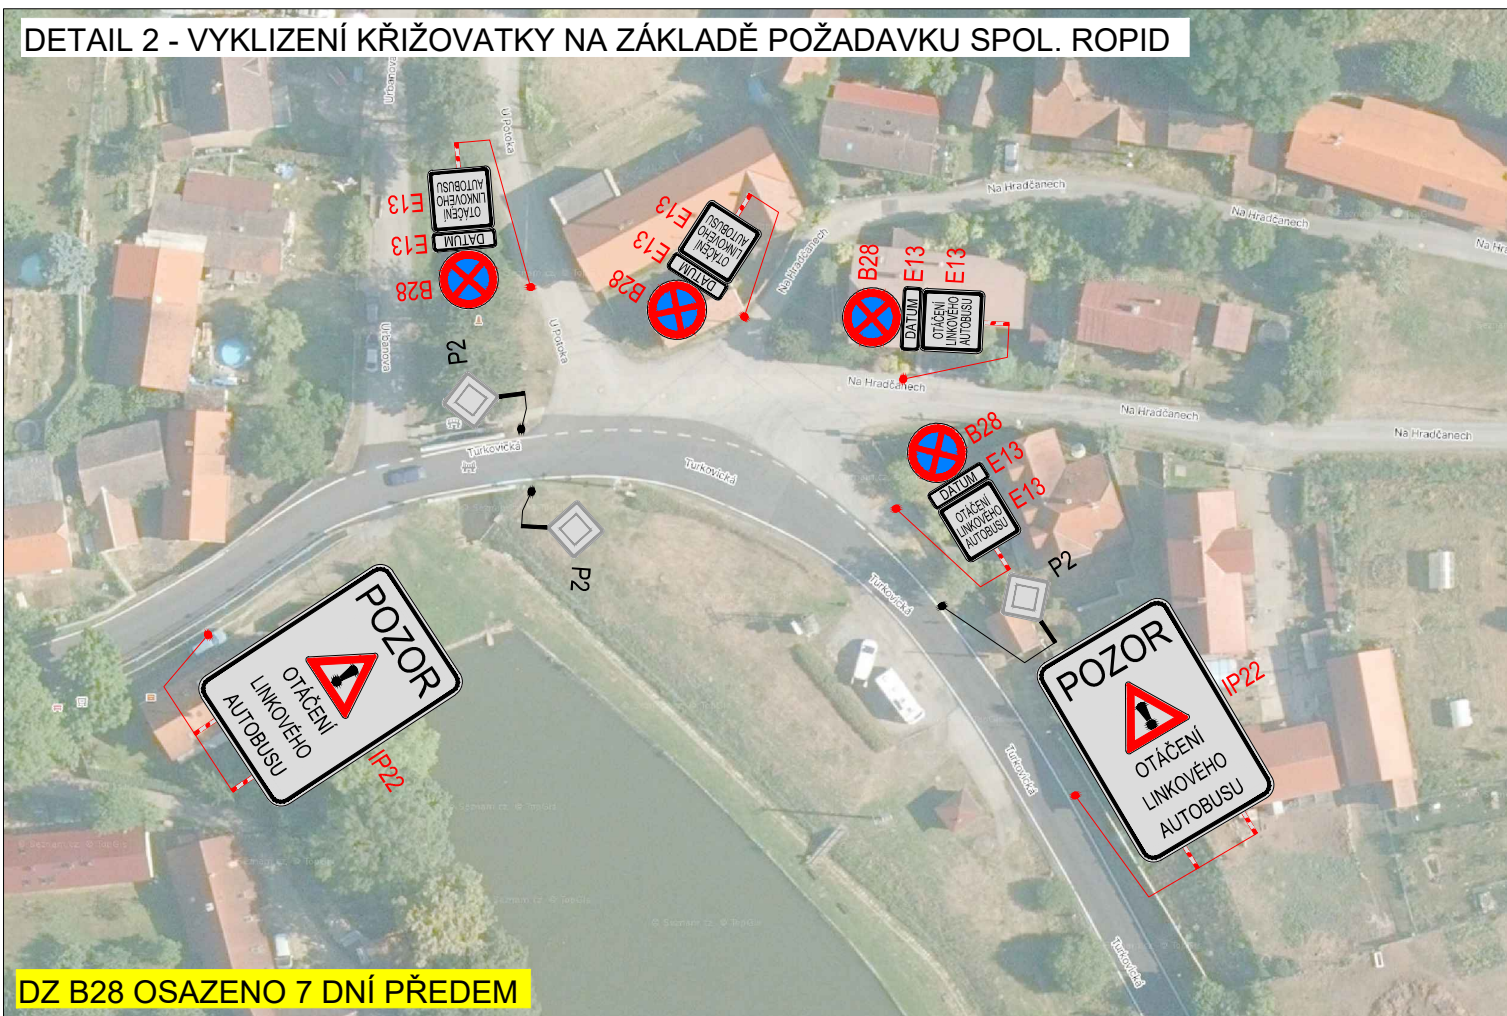


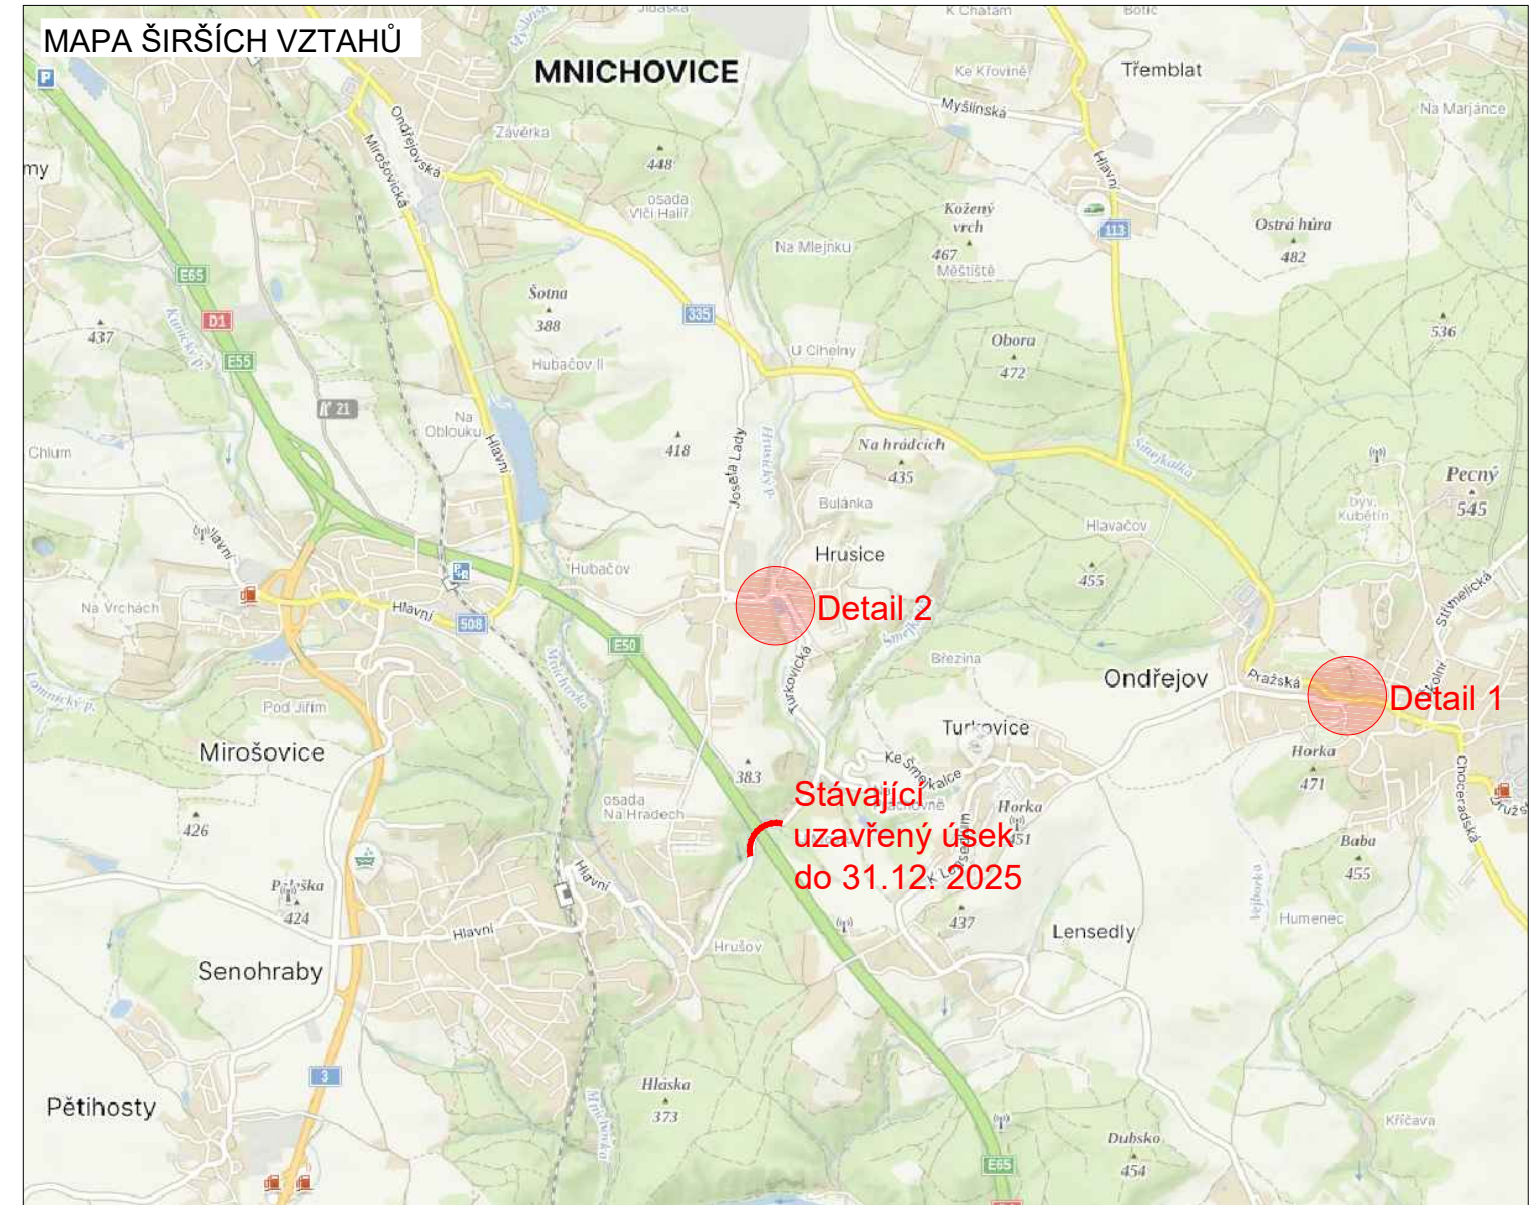

a			
b			
c			
č	text změny – odůvodnění	datum	podpis
Název stavby: D1 MOST ŠMEJKALKA		Číslo objektu S0 172.1	
Objednatel stavby:  ŘEDITELSTVÍ SILNIC A DÁLNIC Ředitelství silnic a dálnic s. p. Čerčanská 2023/12, Krč, 140 00, Praha 4		Razítko: Kontroloval: Datum: Podpis:	
Zhotovitel stavby: Společnost STR+PGP – Šmejkalce  STRABAG a.s. Kačírkova 982/4, 158 00, Praha 5 – Jinonice IČO: 608 38 744  PRAGOPROJEKT a.s. K Ryšánce 1668/16, 147 54, Praha 4 IČO: 452 72 387		Razítko: Kontroloval: Datum: Podpis:	
Koordínátor RDS:  PRAGOPROJEKT a.s. K Ryšánce 1668/16, 147 54, Praha 4 tel.: +420 226 066 111 e-mail: mailbox@pragoprojekt.cz		Razítko: Kontroloval: Datum: Podpis:	

Souřadnicový systém S–UTSK, Výškový systém Bpv			
Zpracovatel RDS: PRAGOPROJEKT a.s. K Ryšánce 1668/16, 147 54, Praha 4 tel.: +420 226 066 111 e-mail: mailbox@pragoprojekt.cz			
Ing. David ŘEHÁK	Ing. Bronislav ŠTAMBAŠKÝ	Ing. Bronislav ŠTAMBAŠKÝ	Čís. projektu: 23–122–3
Navrhl:	Zodpovědný projektant:	Kontroloval:	Hlavní projektant (HP): Ing. Pavel ŠLAPA
Objekt: S0 172.1 DOPRAVNĚ–INŽENÝRSKÁ OPATŘENÍ			Zástupce HP: Ing. Filip ŘEHOŘ, Ph.D.
Příloha: UZAVÍRKA SILNICE III/6031			Stupeň: RDS
			Datum: 02/2025
			Formát: 6x44
			Měřítko: 1:8000
		Čís. přílohy:	Souprava:

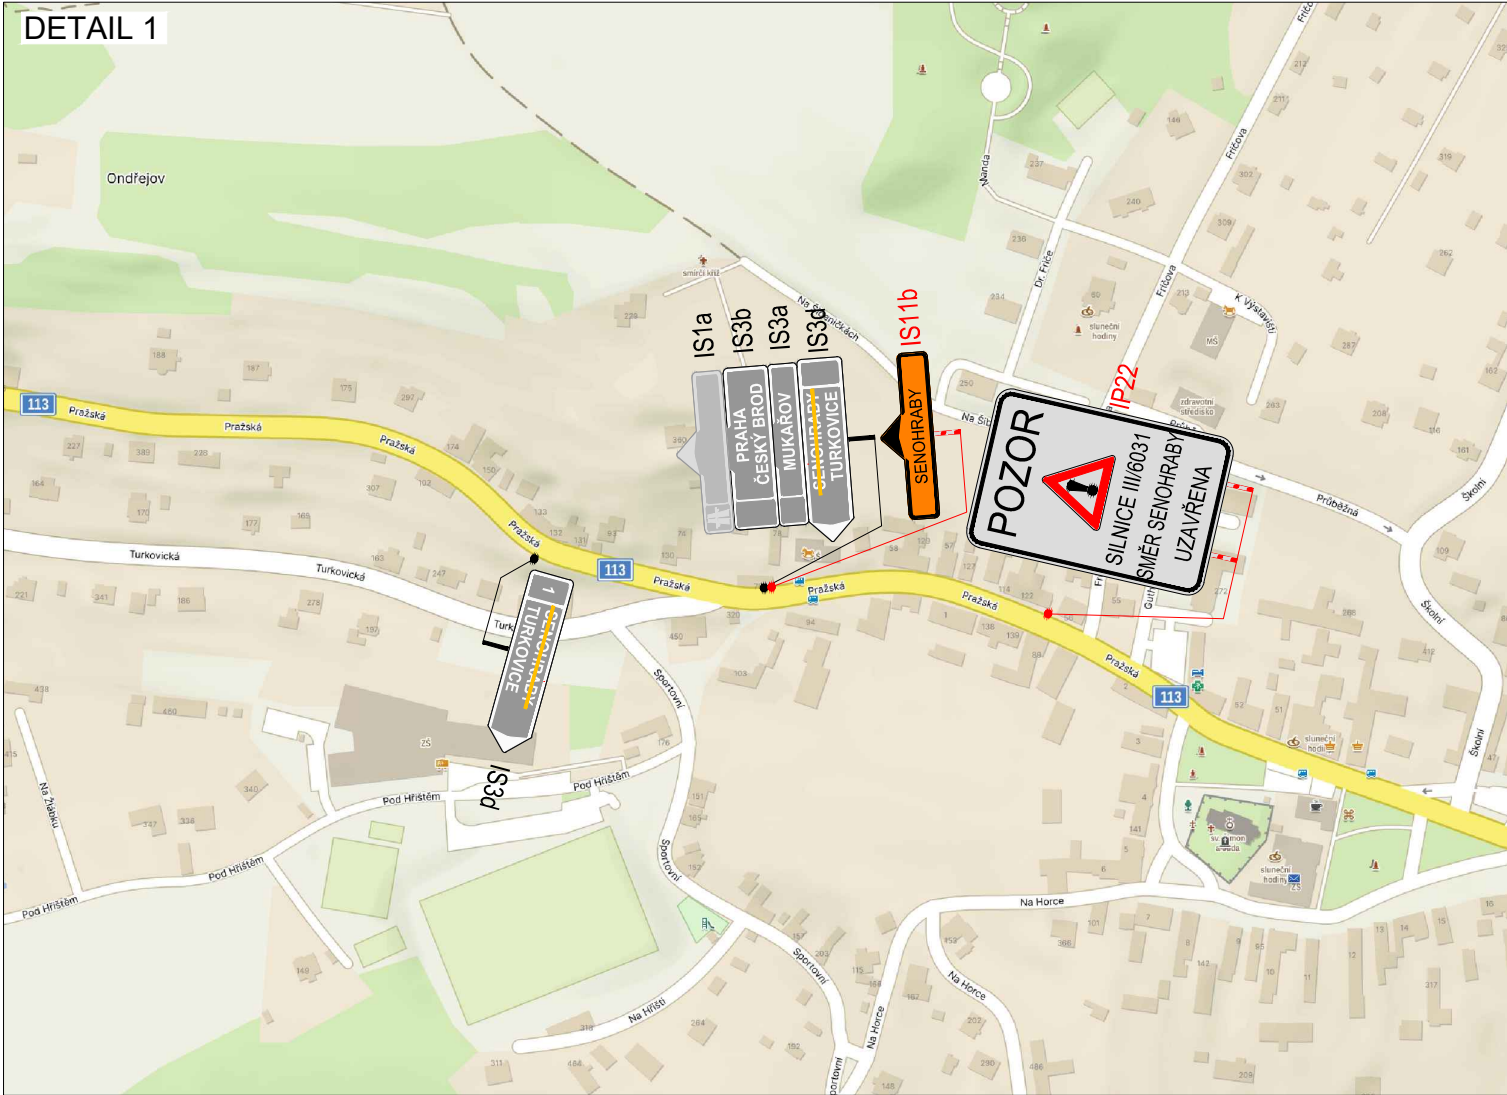

LEGENDA		
	TRVALÉ SVISLÉ DOPRAVNÍ ZNAČENÍ	DOPRAVNÍ ZNAČENÍ A ZAŘÍZENÍ OSAZENO DLE TP65 A NAVAZUJÍCÍCH PŘEDPISŮ
	DOČASNĚ ZNEPLATNĚNÉ TRVALÉ DOPRAVNÍ ZNAČENÍ	
	NAVRŽENÉ TRVALÉ DOPRAVNÍ ZAŘÍZENÍ NA NOVÉM SLOUPKU	

ZODPOVĚDNÝ PROJEKTANT:	Richard Peška		
VYPRACOVAL:	Jaroslav Martynek		
KONTROLOVAL:	Richard Peška		
NÁZEV STAVBY:		ČÍSLO ZAKÁZKY:	024/2023
SO 172.1 D1 MOST ŠMEJKALKA Doplnění dopravního značení		DATUM:	02/2023
		FORMÁT:	A3
OBSAH:		MĚŘITKO:	-
		ÚČEL:	RDS
Situace dopravně-inženýrských opatření		ČÍSLO PŘÍLOHY:	1
		SOUPRAVA:	

**Doložka podle § 69a odst. 4 zákona č. 499/2004 Sb. a § 24 odst. 3 vyhlášky č. 259/2012 Sb.
pro změnu datového formátu dokumentu v digitální podobě.**

Dokument na vstupu nebyl podepsán.

Název souboru, nad kterým proběhla změna datového formátu:

Úprava DIO Šmejkalka.pdf

Původní datový formát: **.PDF**

Subjekt, který změnu formátu dokumentu provedl:

MěÚ Říčany

Datum vyhotovení ověřovací doložky: **5.1.2026**

Jméno a příjmení osoby, která změnu formátu dokumentu provedla:

Hlavní Budova č.p. 53 Podatelna "A"