

LEGENDA

návrh - SDZ



OBJÍZDNÁ TRASA



STÁVAJÍCÍ - SDZ



Tabulka navržených DZ

Položka	Počet
Retroreflexní B4 + E14	1
5sv + B1 + E13	3
5sv	1
B1+Z2	10
B2	6
B2 + E3a	1
B2 + E13	2
B4 (12t) + E14	1
B24a	3
B24a + E13	1
B24b + E13	1
B28	2
B28 + E8b	1
C2f + E13	1
IP4b	6
IP4b + B28	1


IP10a	8
IP10a + B1 + E3a (R2)	1
IP10a + B1 + E3a	2
IP10b	2
IP22 (R2)	5
IP22	2
IS11b rovně (R2)	1
IS11b rovně	10
IS11b - L/P (R2)	5
IS11b L/P	8
Z4 (Odstup 8m)	14
Z4b + C4a	2
PVC Obrubník	
Žlutá čára (0,125m)	90m

Schválil:..... Schválil:.....



3K značky s.r.o.
 Jiráskova 1519, 251 01 Říčany
 tel.: +420 323 601 237, www.3kznacky.cz, info@3kznacky.cz

VYPRACOVAL: Petr Kolář	HL. INŽENÝR PROJEKTU: Jakub Turoň	INVESTOR: KSÚS p.o. a Obec Senohraby Příčná 61 25166, Senohraby
ČÍSLO ZAKÁZKY: 26 01 026	DATUM: 02/2026	
AKCE: Senohraby, BES, III/6031 - Etapa II	MĚŘÍTKO: 1:80 000	FORMÁT: A3
PŘÍLOHA: Zájmová mapa	STUPEŇ: RDS	PŘÍLOHA ČÍSLO: A
	KOPIE ČÍSLO:	

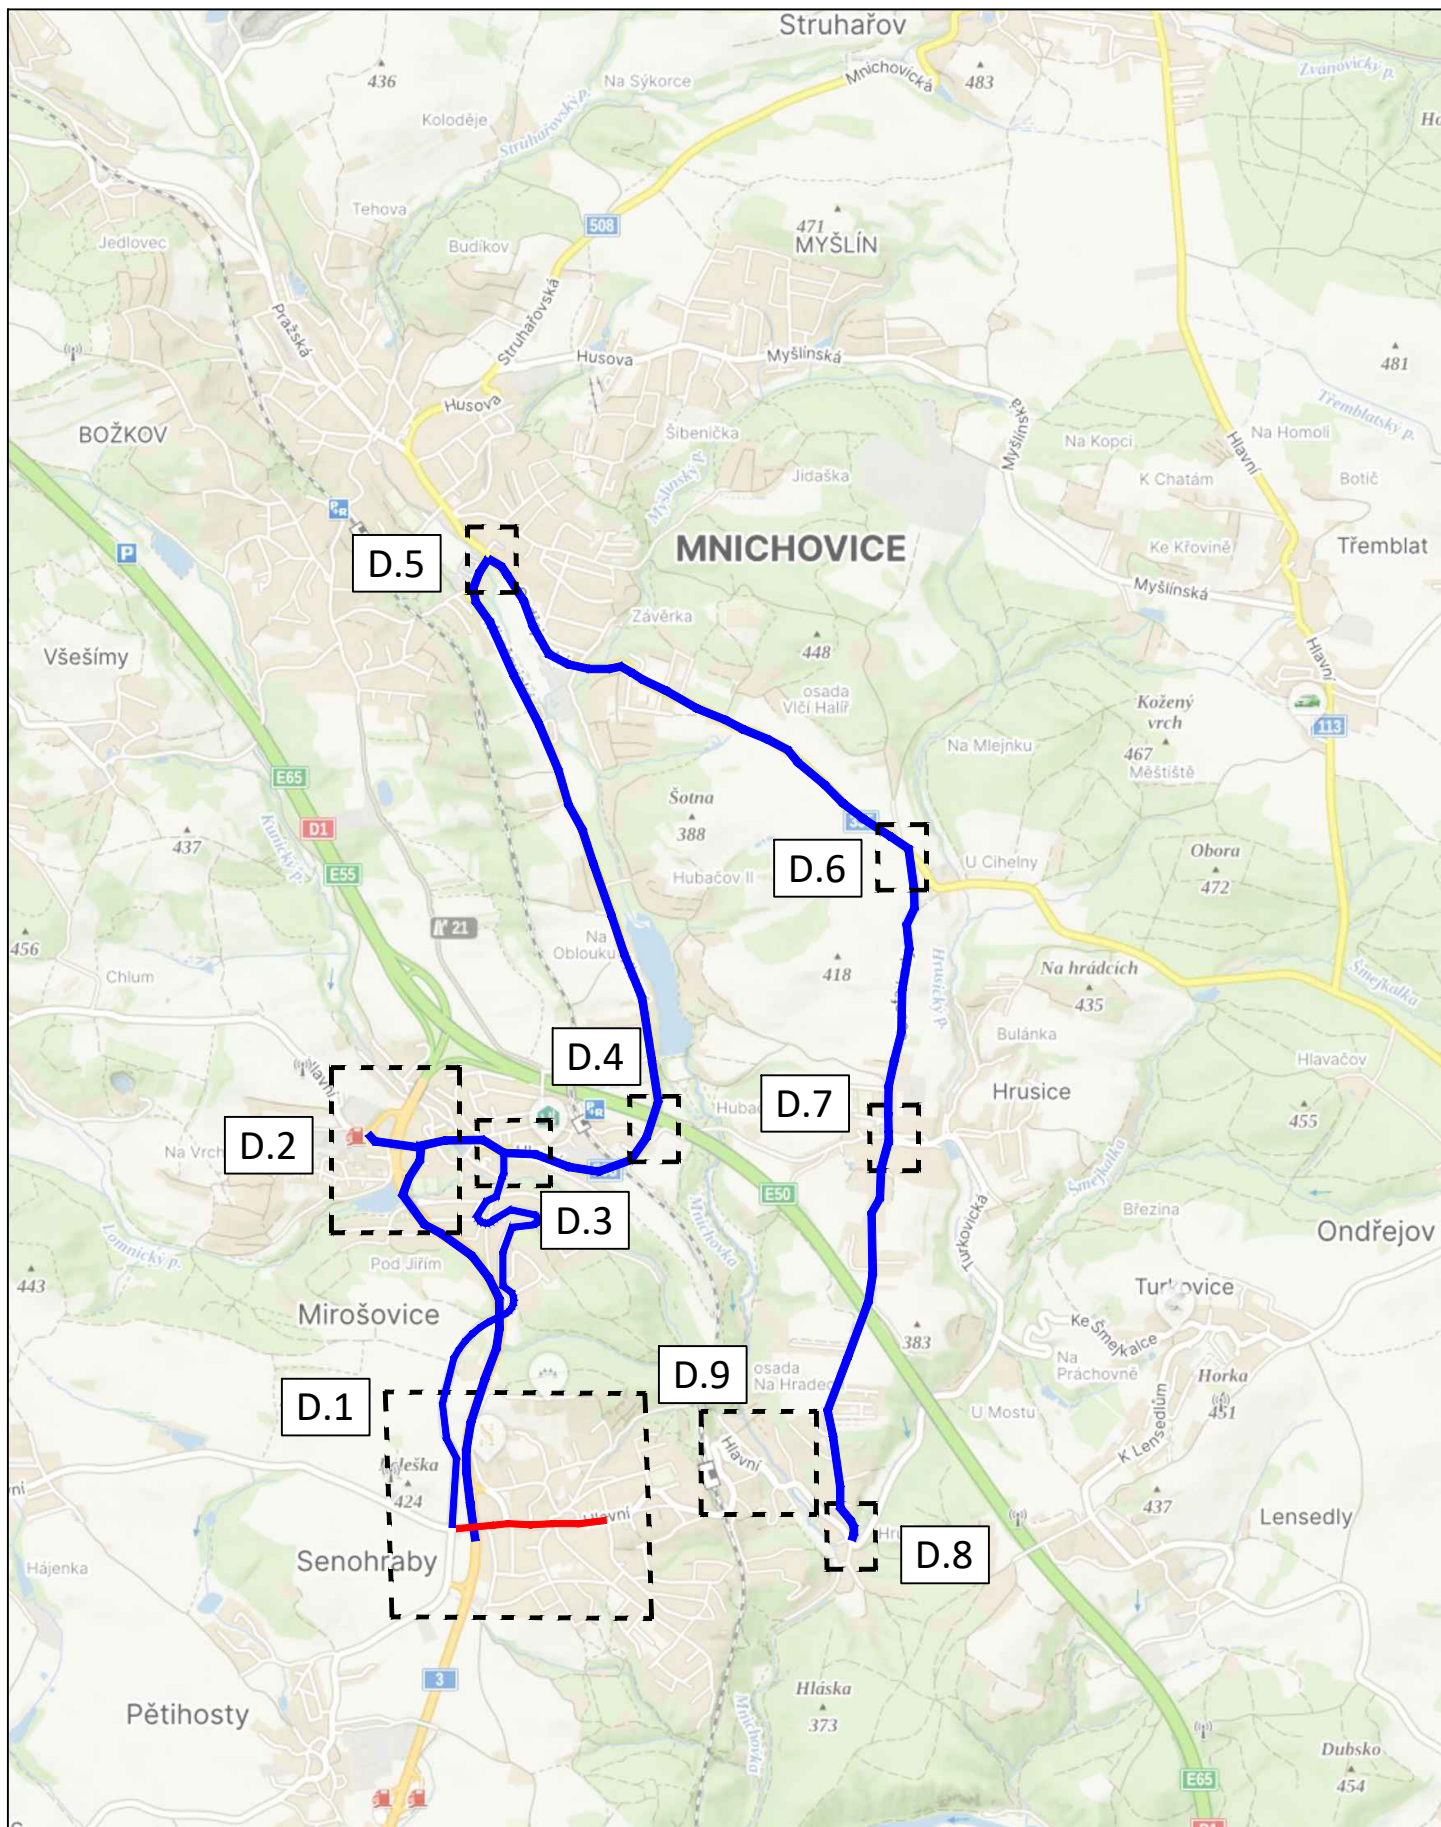

DÉLKA ZÁBORU: 0,675 km
 DÉLKA OBJÍZDNÉ TRASY: 12,4 km



3K značky s.r.o.
 Jiráskova 1519, 251 01 Říčany
 tel.: +420 323 601 237, www.3kznacky.cz, info@3kznacky.cz

LEGENDA:	
návrh - SDZ	OBJÍZDNÁ TRASA
STÁVAJÍCÍ - SDZ	———

AKCE:	MĚŘÍTKO:
Senohraby, BES, III/6031	1:40 000
PŘÍLOHA:	PŘÍLOHA ČÍSLO:
Přehledná mapa - ET 2	B

SENOHRABY

D.2

PARKOVIŠTĚ V MAJETKU
RESORTU SENOHRABY*





	3K značky s.r.o. Jiráskova 1519, 251 01 Běláry tel: +420 323 601 237, www.3kznacky.cz, info@3kznacky.cz	AKCE: Senohraby, BES, III/6031	MĚŘÍTKO: 1:1000
LEGENDA: 114-102 114/A10-102	 OBLÁZKOVANÁ TRASA P1	PŘÍLOHA: Situační DIO 1 - ET2	PŘÍLOHA ČÍSLO: D.1

KOPROJEKČNÍ A ROZMĚRNOVÁNÍ POUZE PO PŘEDCHOZÍM SOUHLASÍ 3K ZNAČKY s.r.o.

MIROŠOVICE




3K ZNAČKY LEGENDA: obch.-sčz STAKUJÍ-SČZ		3K značky s.r.o. Jiskřáková 1518, 251 01 Říčany tel.: +420 323 601 237, www.3kznacky.cz, info@3kznacky.cz	AKCE: Senohraby, BES, III/6031	MĚŘÍTKO: 1:1000
		PŘÍLOHA: Situace DIO II - ET 2	PŘÍLOHA ČÍSLO: D.2	

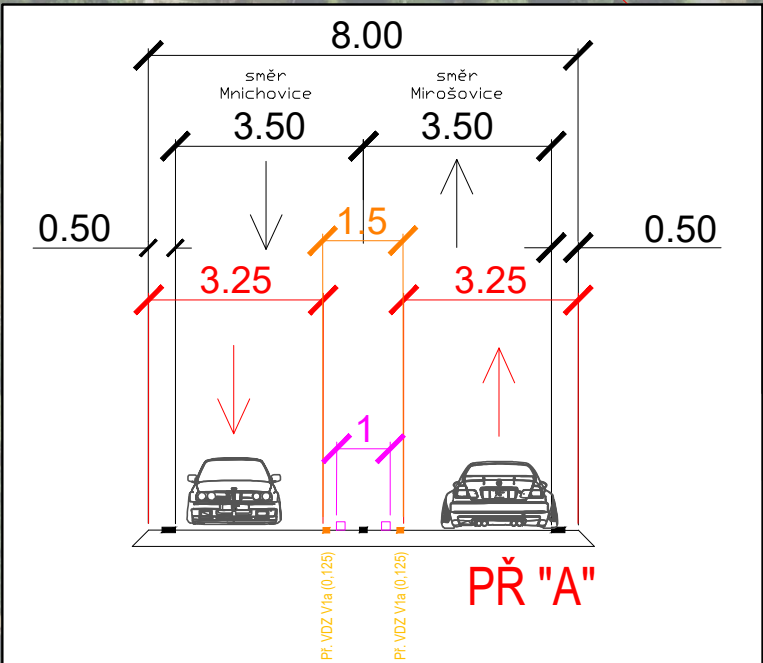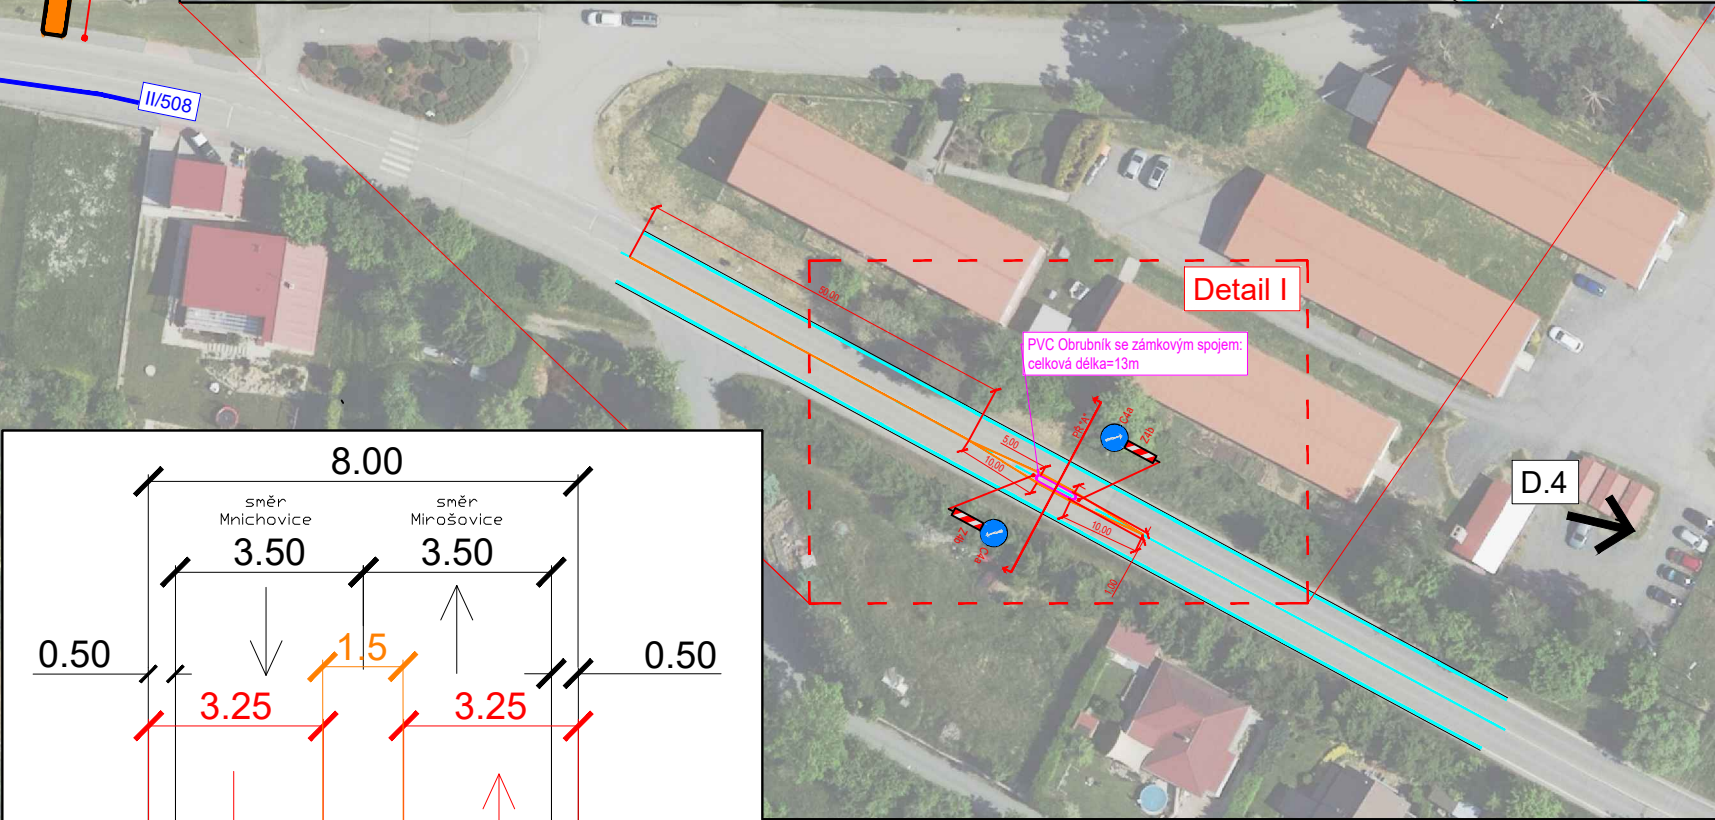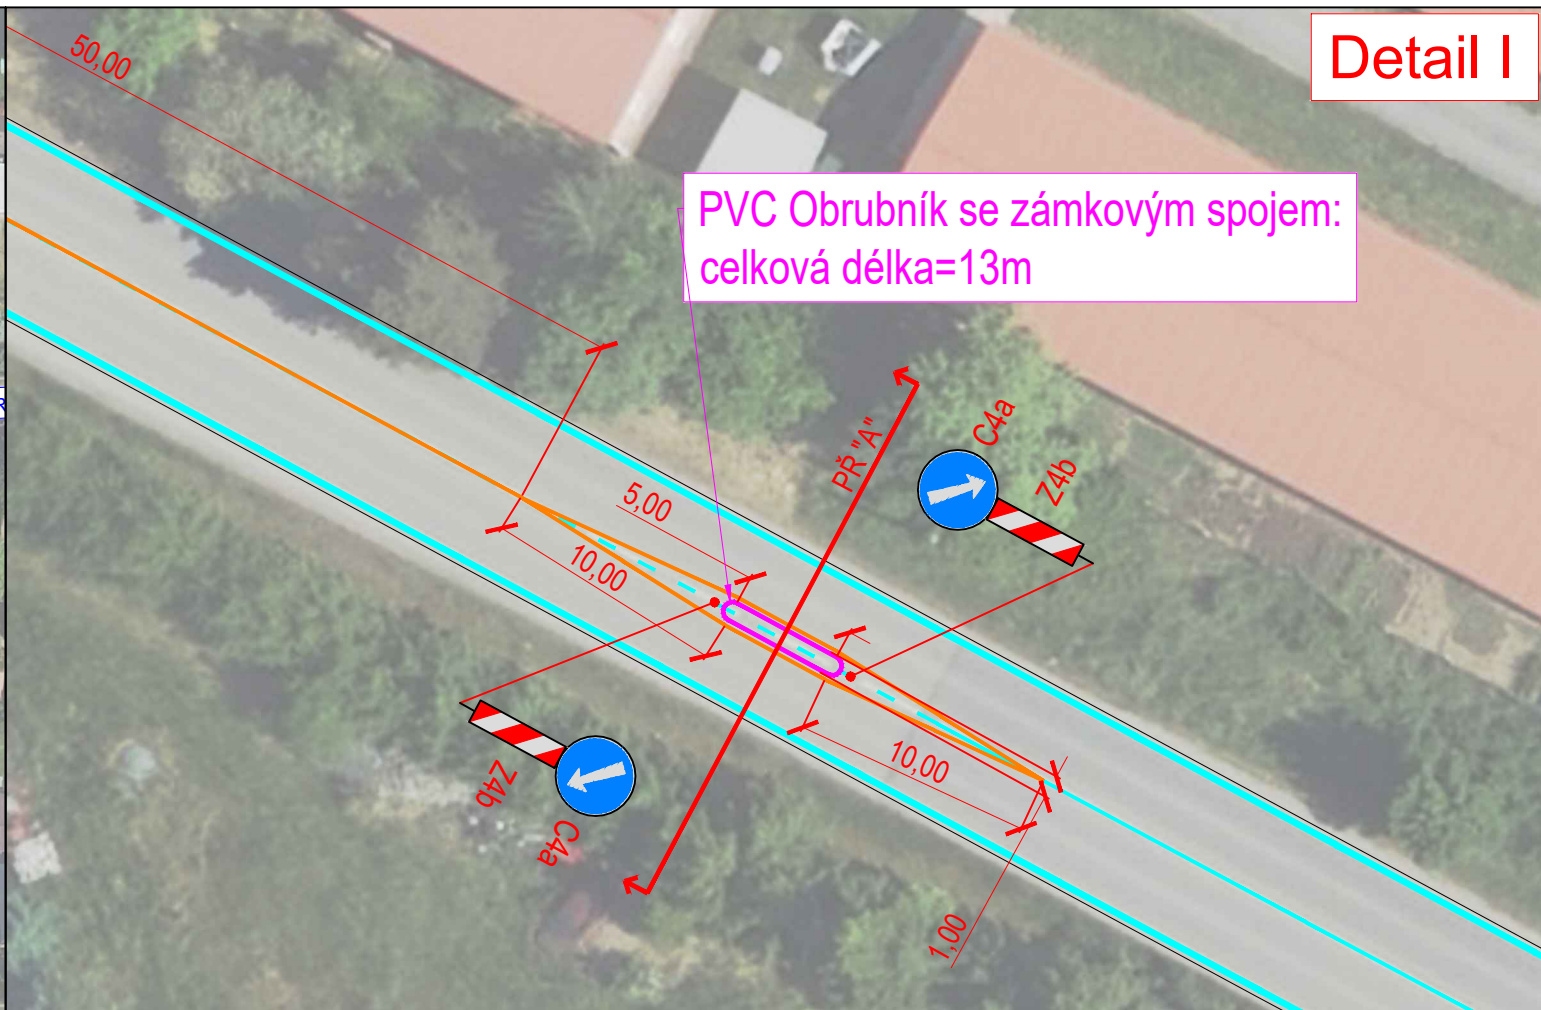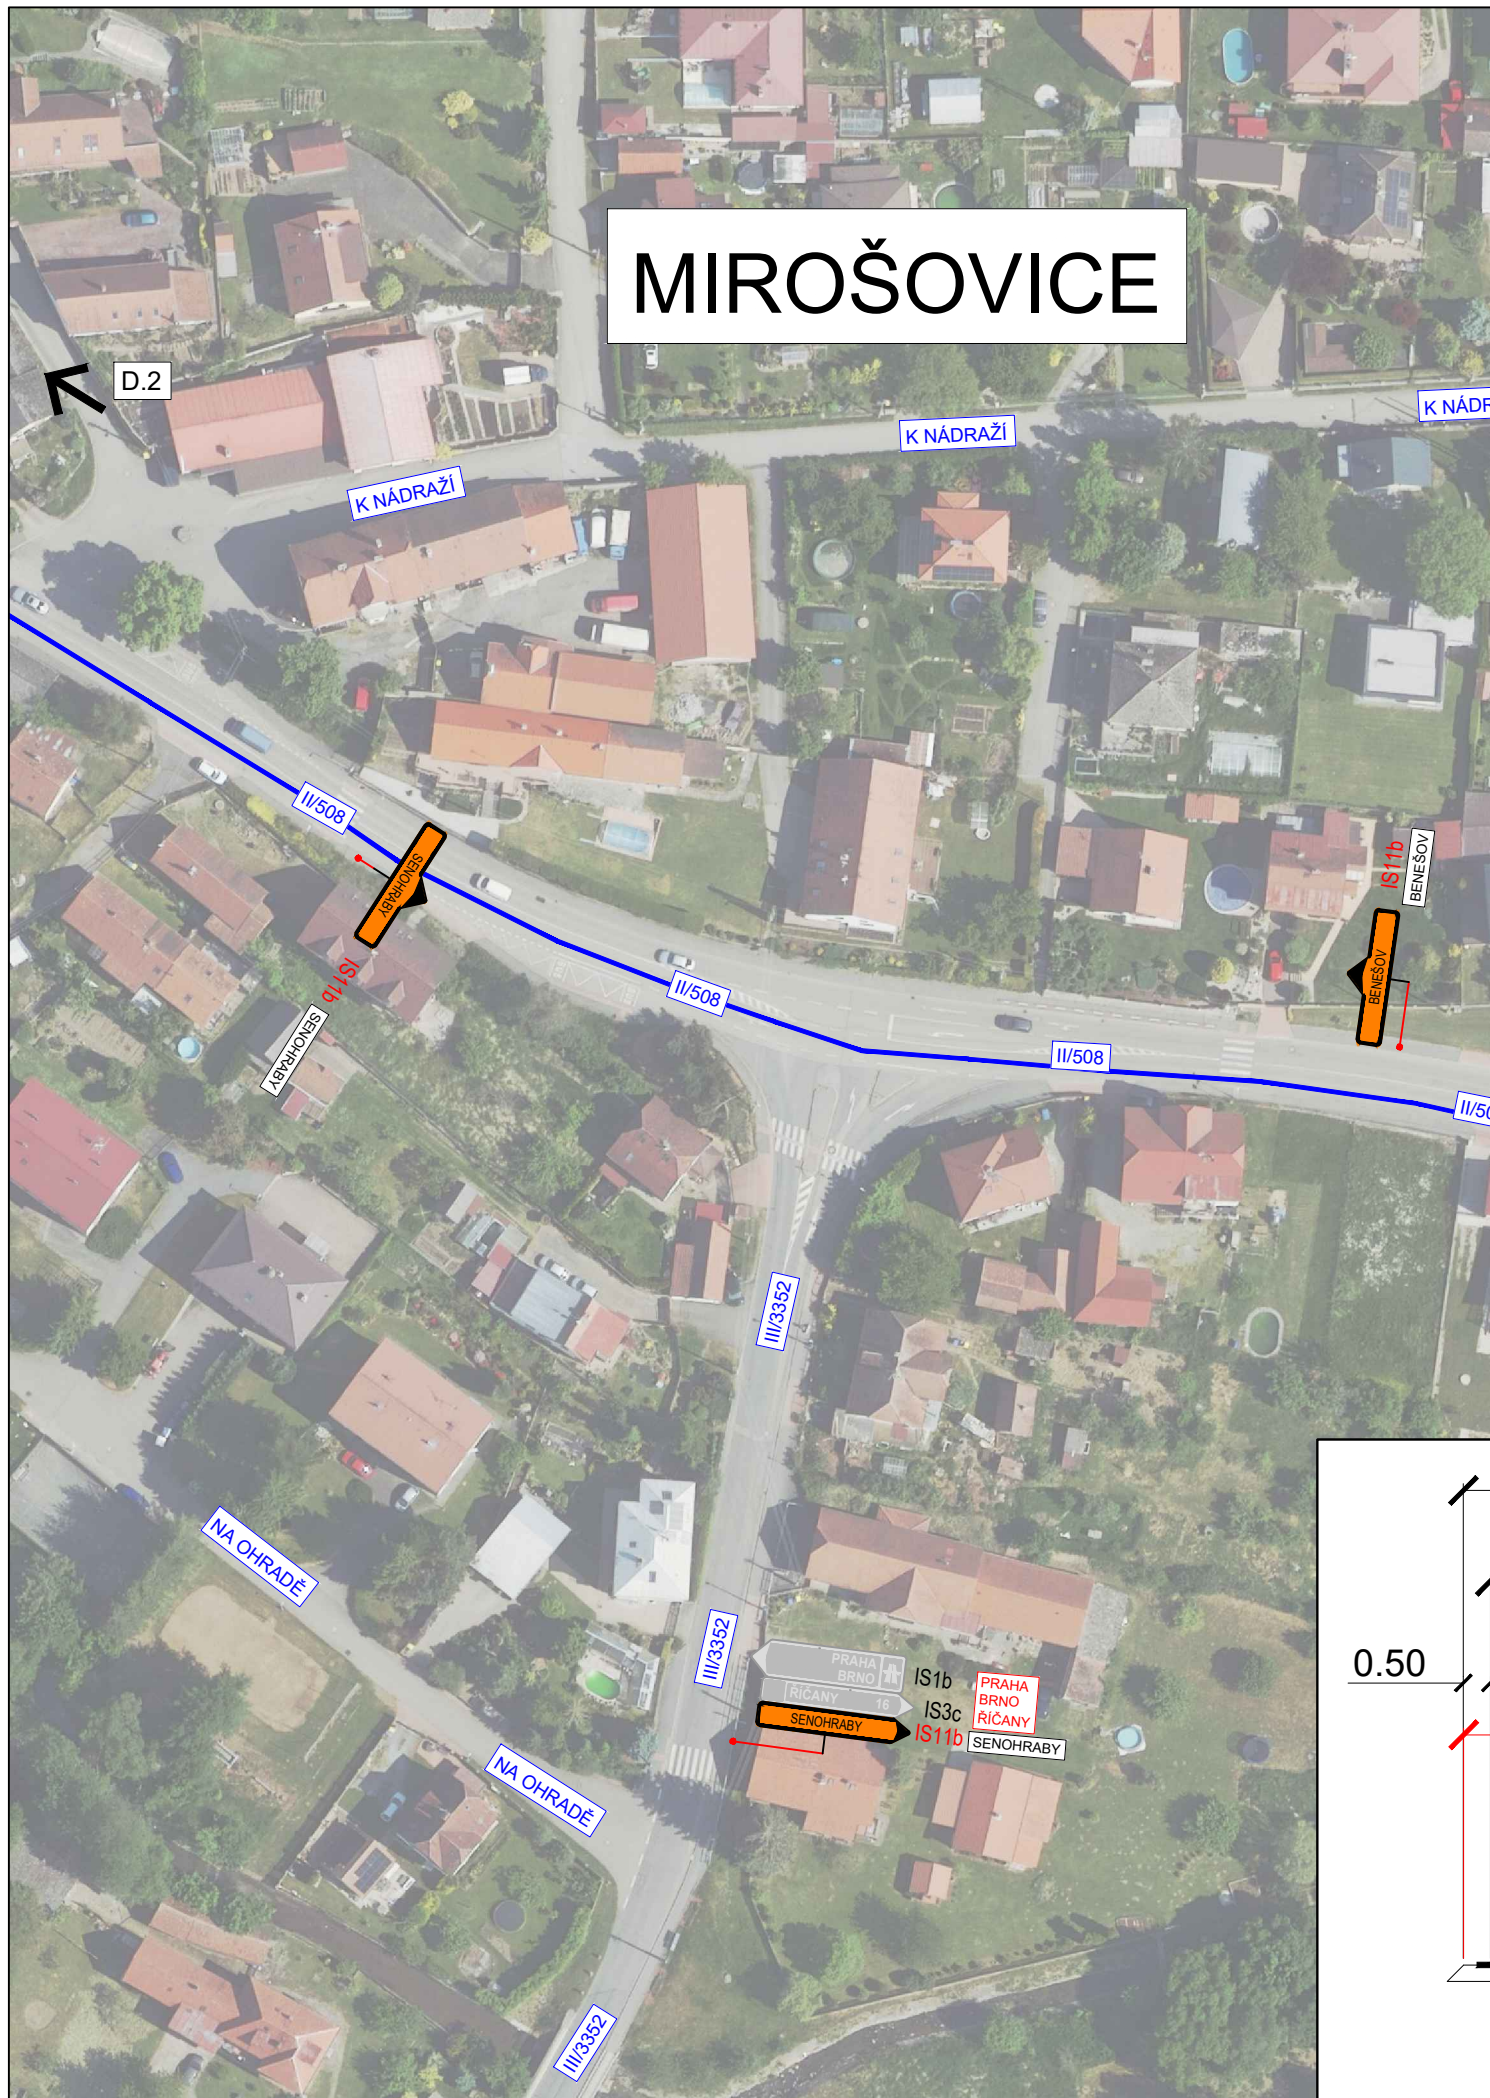

		3K značky s.r.o. Jiráskova 1519, 251 01 Říčany tel.: +420 323 601 237, www.3kznacky.cz, info@3kznacky.cz	
LEGENDA: návrh - SDZ stávající - SDZ	 OBJÍZDNÁ TRASA	AKCE: Senohraby, BES, III/6031	MĚŘITKO: 1:1000
PŘÍLOHA: Situace DIO III - ET 2		PŘÍLOHA ČÍSLO: D.3	

MIROŠOVICE

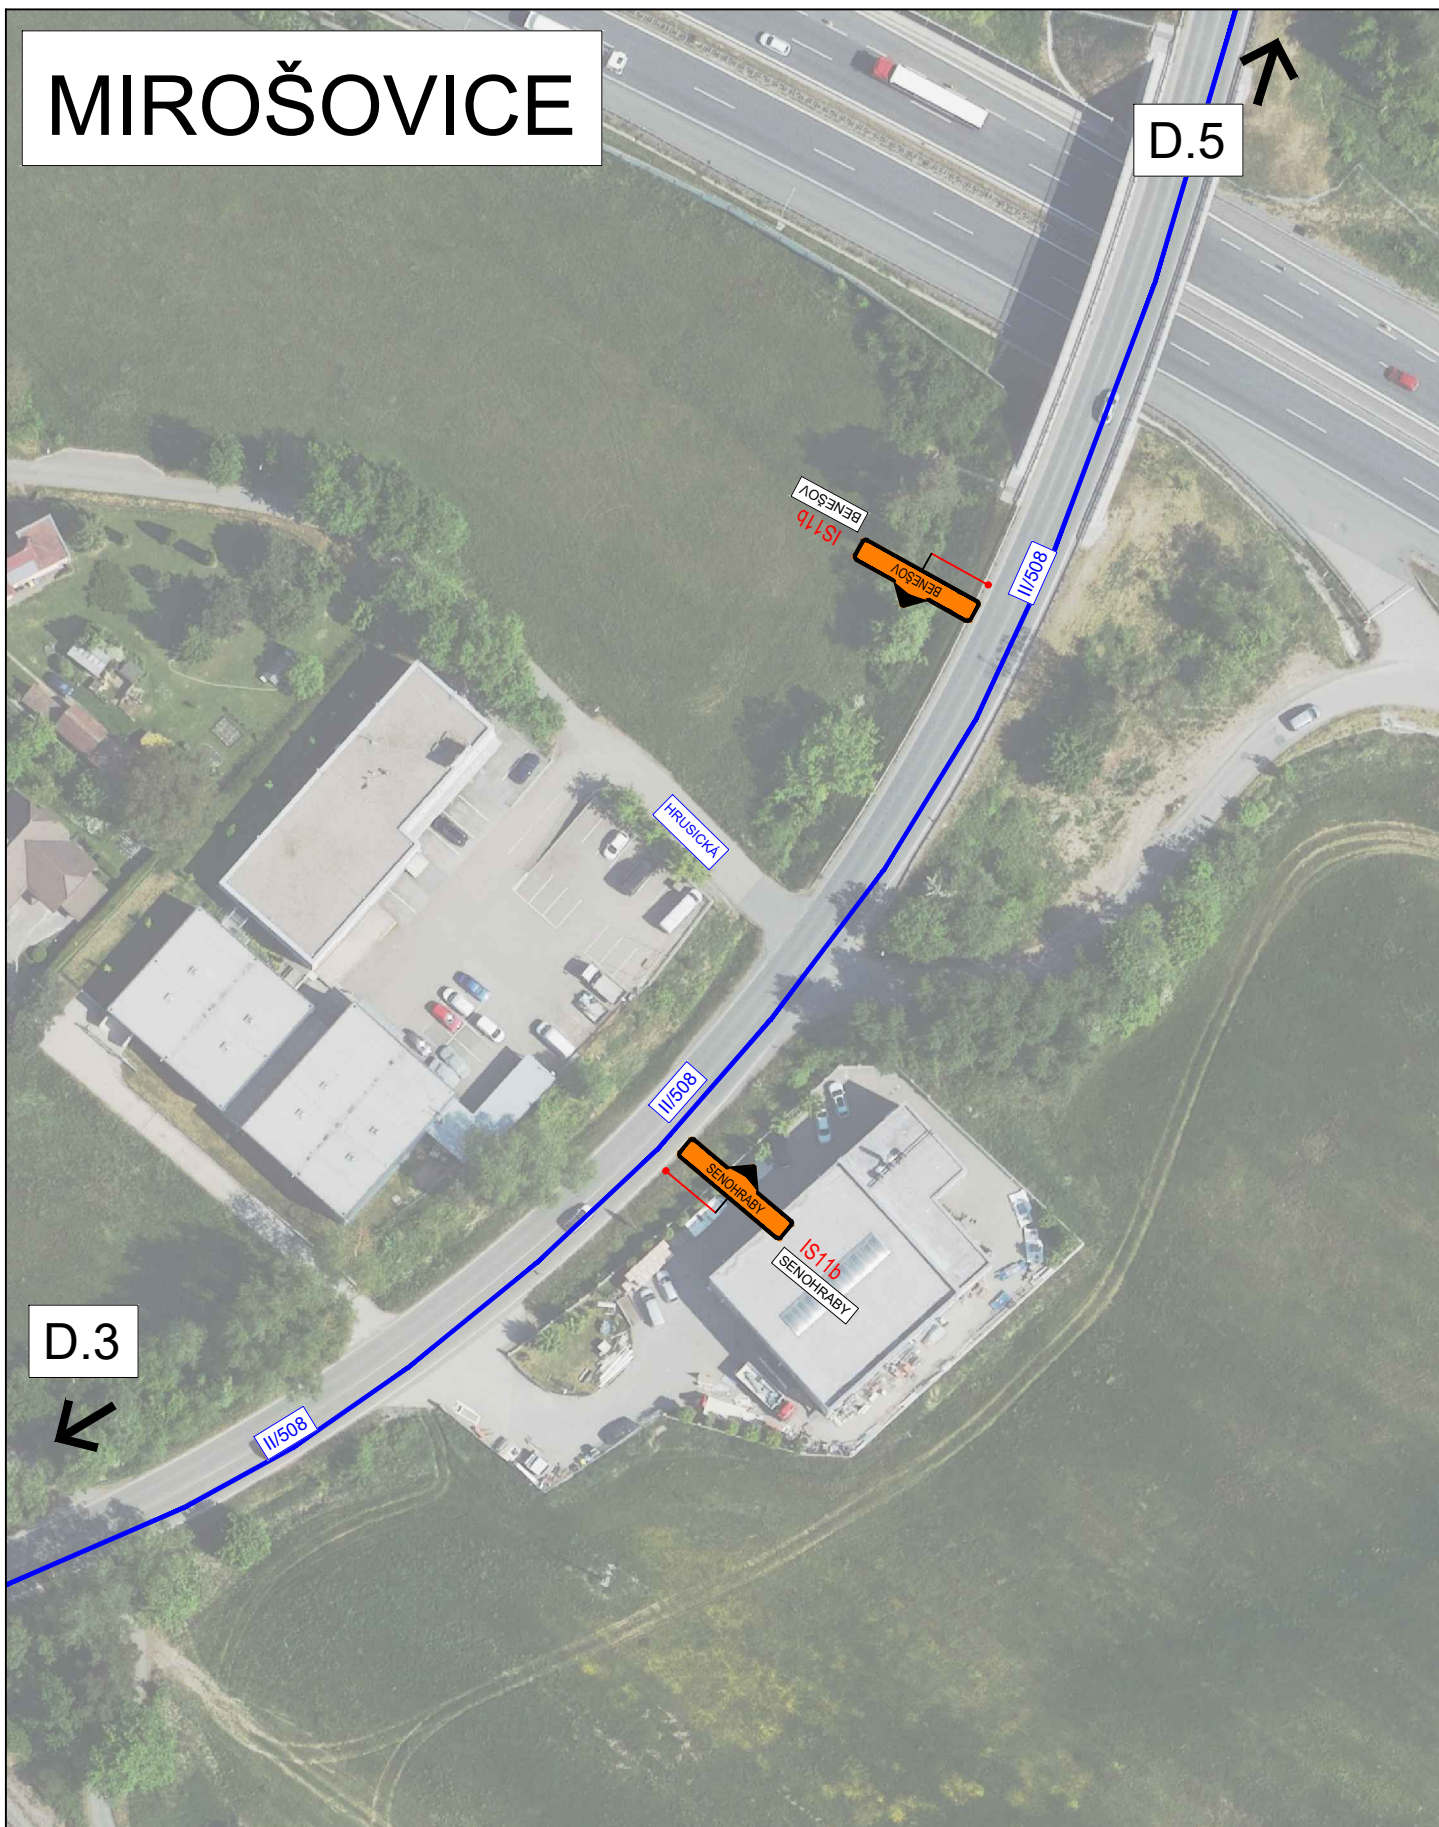

3K značky s.r.o.
Jiráskova 1519, 251 01 Říčany
tel.: +420 323 601 237, www.3kznacky.cz, info@3kznacky.cz

LEGENDA:

návrh - SDZ



OBJÍZDNÁ TRASA



STÁVAJÍCÍ - SDZ



AKCE:

Senohraby, BES, III/6031

MĚŘÍTKO:

1:1000


PŘÍLOHA:

Situace DIO IV - ET 2

PŘÍLOHA ČÍSLO:


D.4

MNICHOVICE

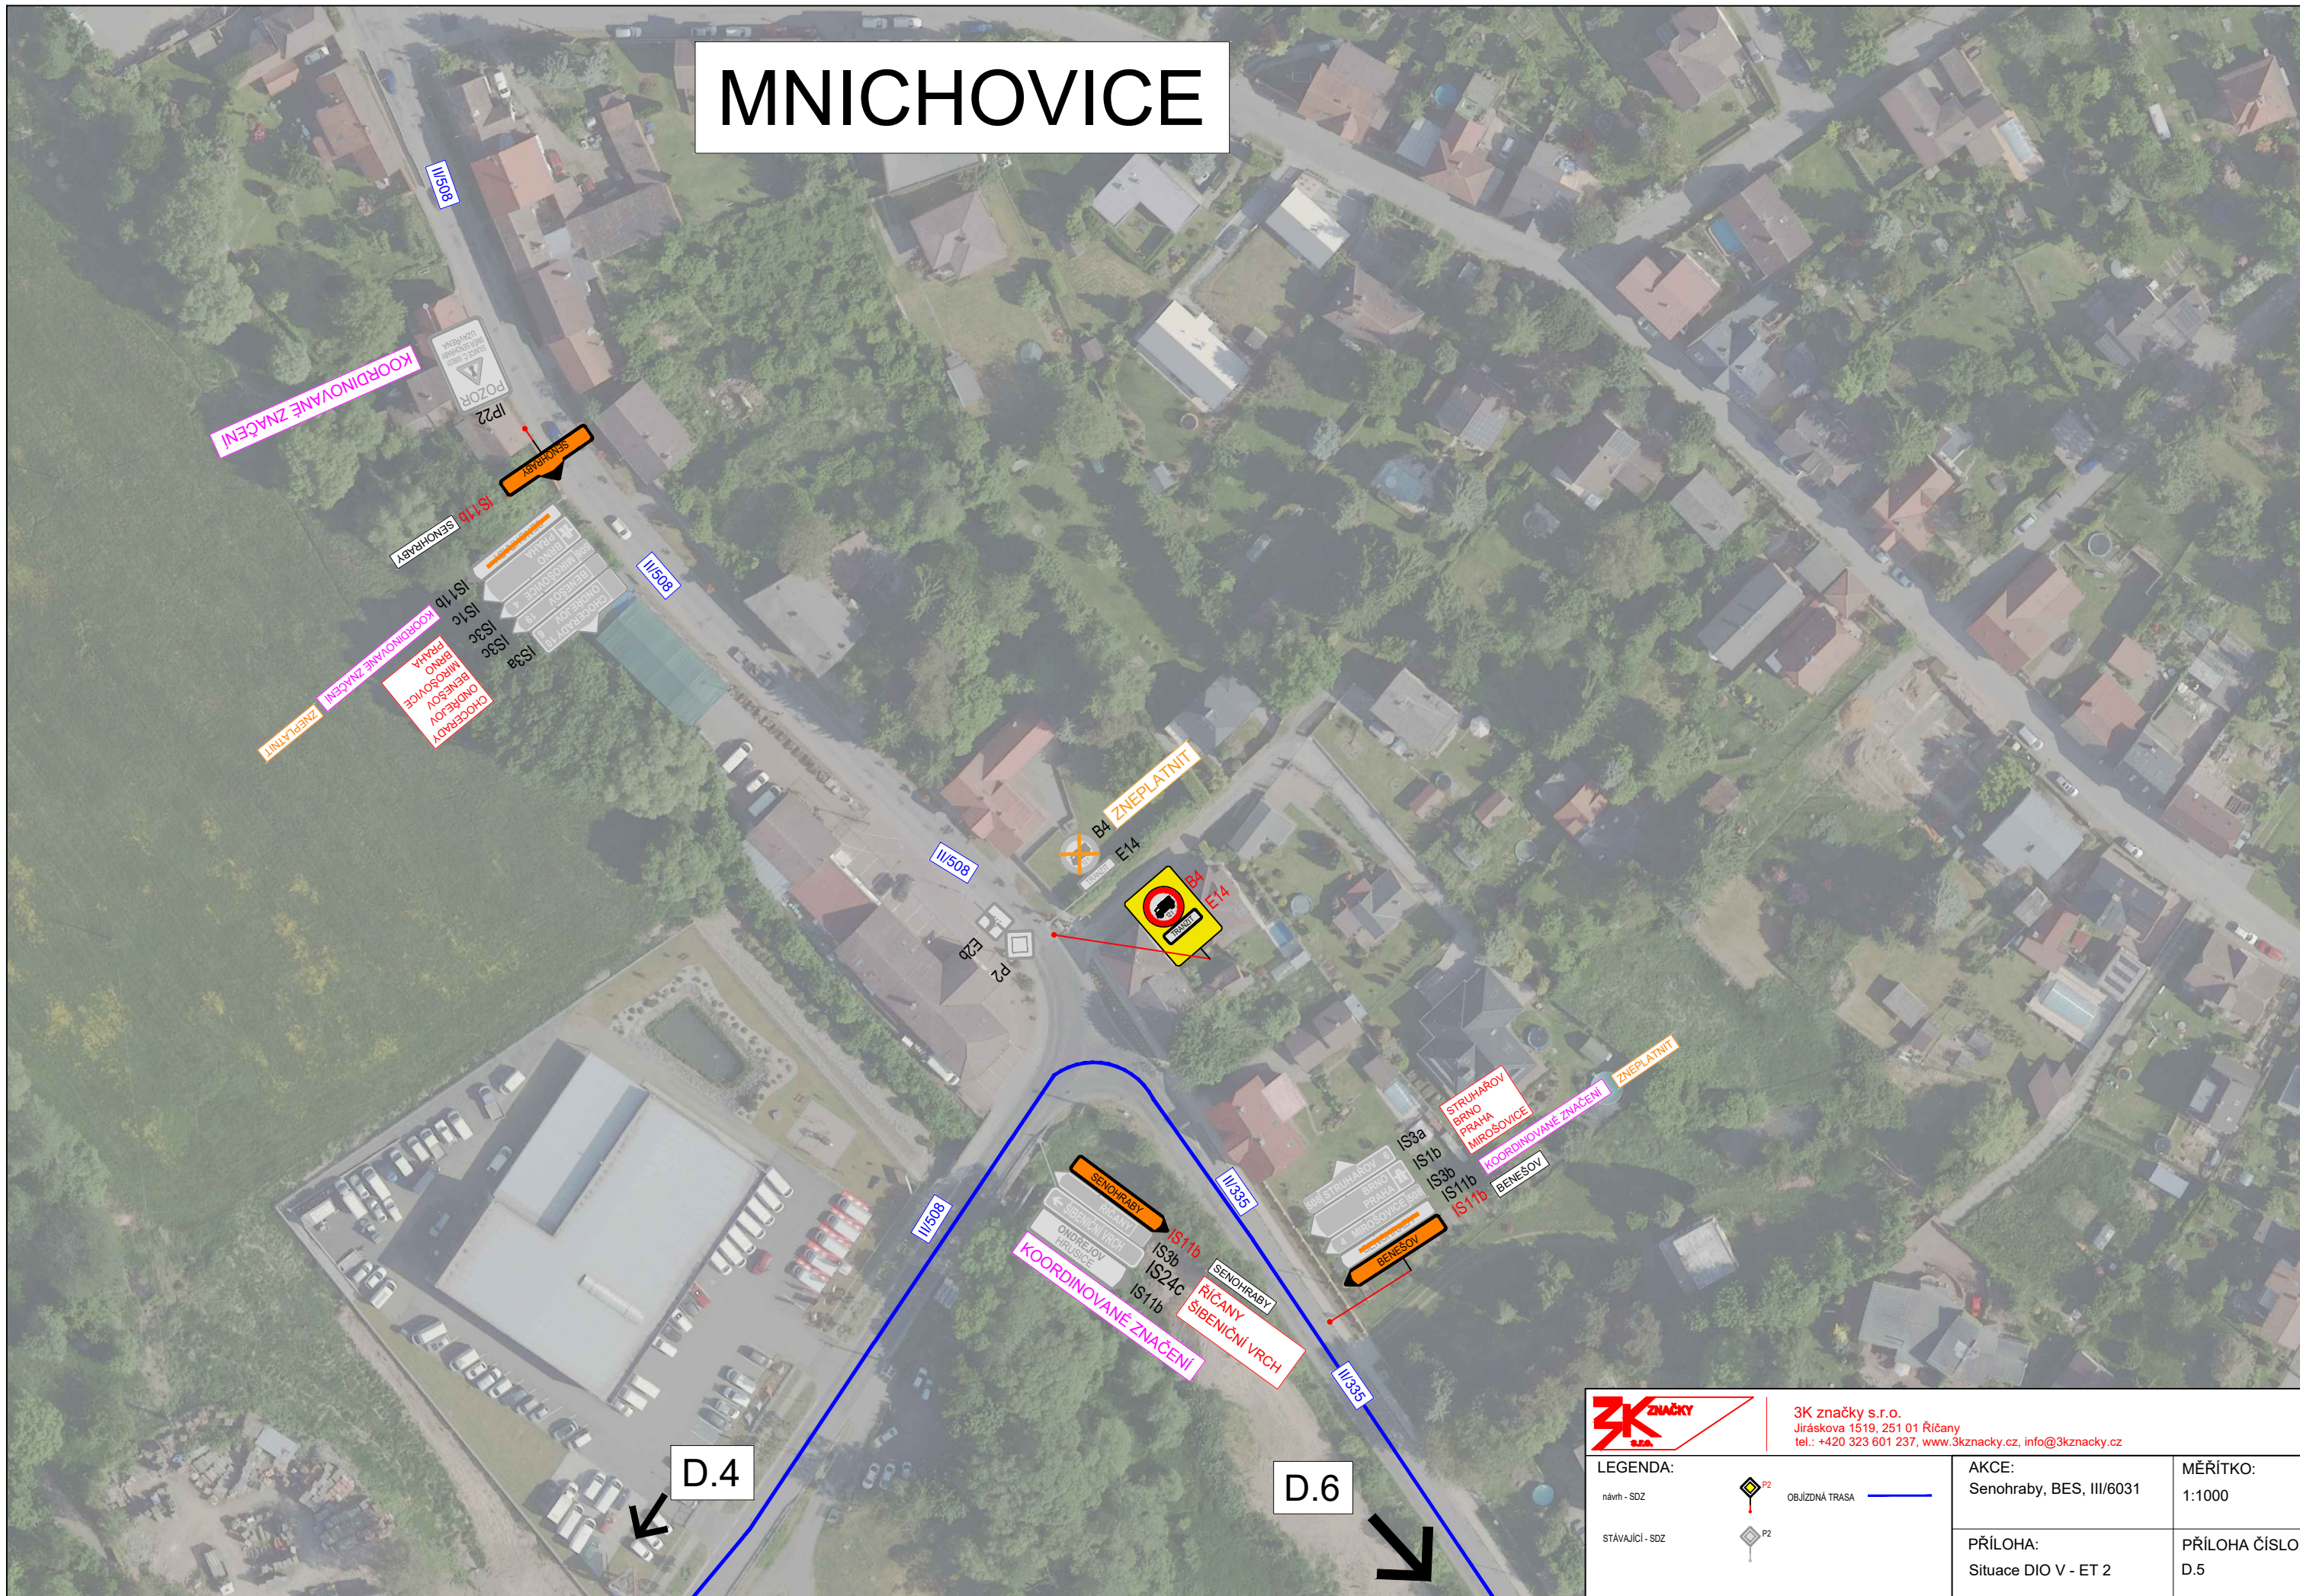

		3K značky s.r.o. Jiráskova 1519, 251 01 Říčany tel.: +420 323 601 237, www.3kzacky.cz, info@3kzacky.cz	
LEGENDA: návrh - SDZ OBJÍZDNÁ TRASA stávající - SDZ P2		AKCE: Senohraby, BES, III/6031	MĚŘÍTKO: 1:1000
		PŘÍLOHA: Situace DIO V - ET 2	PŘÍLOHA ČÍSLO: D.5

HRUSICE

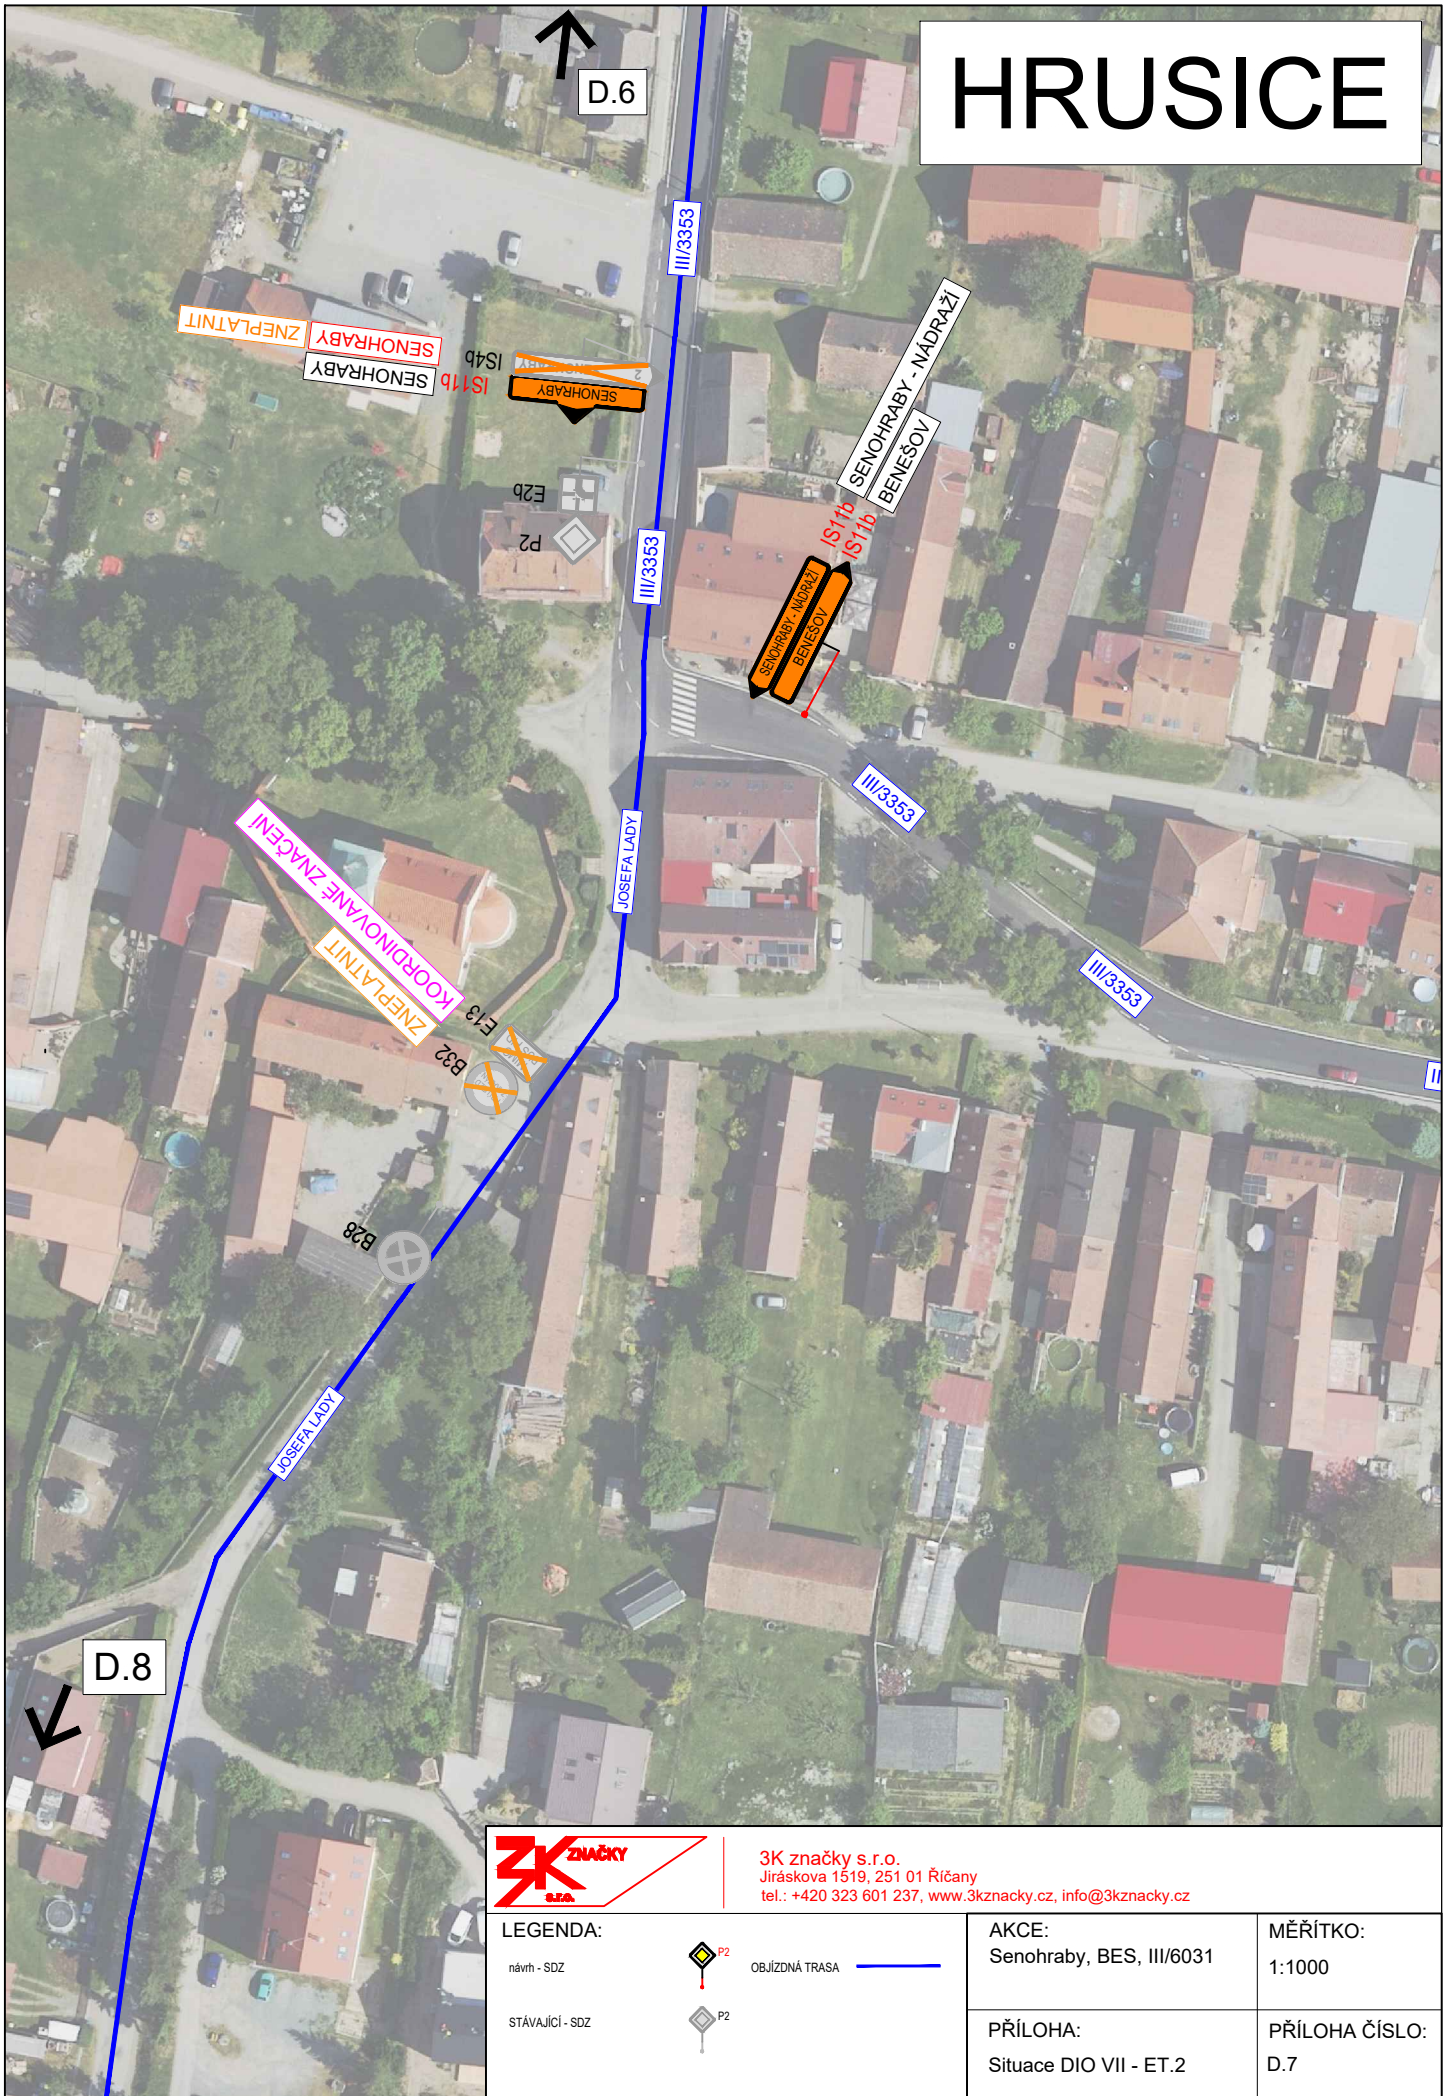


3K značky s.r.o.
 Jiráskova 1519, 251 01 Říčany
 tel.: +420 323 601 237, www.3kznacky.cz, info@3kznacky.cz

LEGENDA:	P2	OBJÍZDNÁ TRASA	
návth - SDZ			
STÁVAJÍCÍ - SDZ			

AKCE:	Senohraby, BES, III/6031
PŘÍLOHA:	Situace DIO VII - ET.2

MĚŘÍTKO:	1:1000
PŘÍLOHA ČÍSLO:	D.7

HRUSICE

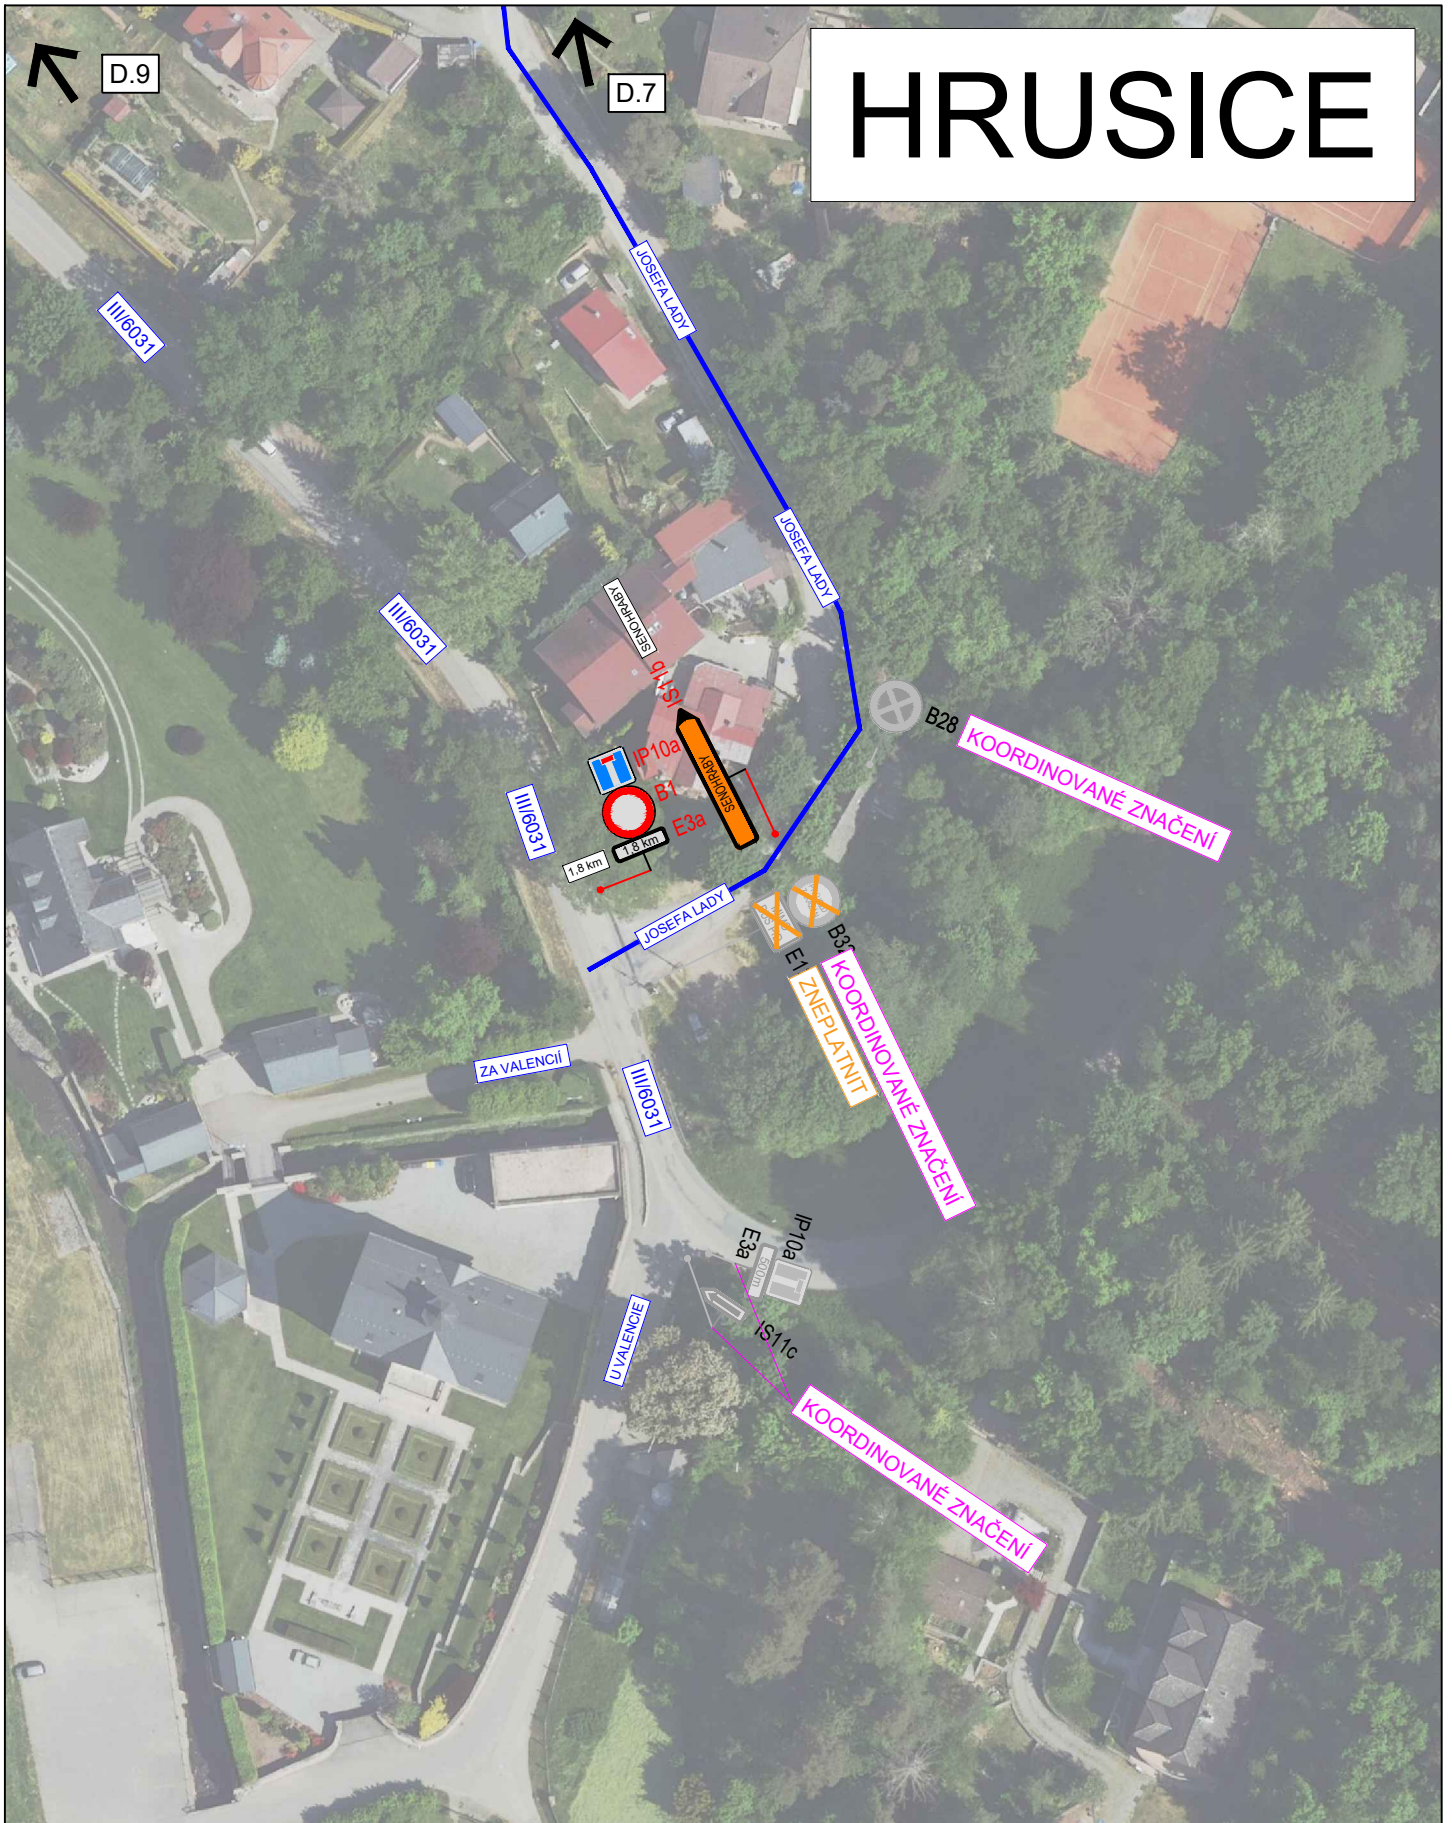

3K značky s.r.o.
Jiráskova 1519, 251 01 Říčany
tel.: +420 323 601 237, www.3kznacky.cz, info@3kznacky.cz

LEGENDA:

návth - SDZ



OBJÍZDNÁ TRASA



STÁVAJÍCÍ - SDZ



AKCE:

Senohraby, BES, III/6031

MĚŘÍTKO:

1:1000

PŘÍLOHA:

Situace DIO VIII - ET. 2

PŘÍLOHA ČÍSLO:

D.8

SENOHRABY



3K značky s.r.o.
 Jiráskova 1519, 251 01 Říčany
 tel.: +420 323 601 237, www.3kznacky.cz, info@3kznacky.cz

LEGENDA:

- návrh - SDZ
- STÁVAJÍCÍ - SDZ
- OBJÍZDNÁ TRASA
-

AKCE:
 Senohraby, BES, III/6031

PŘÍLOHA:
 Situace DIO IX - ET.2

MĚŘÍTKO:
 1:1000

PŘÍLOHA ČÍSLO:
 D.9

**Doložka podle § 69a odst. 4 zákona č. 499/2004 Sb. a § 24 odst. 3 vyhlášky č. 259/2012 Sb.
pro změnu datového formátu dokumentu v digitální podobě.**

Dokument na vstupu nebyl podepsán.

Název souboru, nad kterým proběhla změna datového formátu:
Senohraby - Etapa II.pdf

Původní datový formát: **.PDF**

Subjekt, který změnu formátu dokumentu provedl:
MěÚ Říčany

Datum vyhotovení ověřovací doložky: **6.3.2026**

Jméno a příjmení osoby, která změnu formátu dokumentu provedla:
Hlavní Budova č.p. 53 Podatelna "A"