




LEGENDA:

- ASFALTOVÝ BETON
- KONSTRUKCE SJEZDU Z ASFALTOBETONU
- BETONOVÁ TVÁRNICE
- OKAMENOVÁNÍ PROPUSTKU
- NÁSTYP
- VÝKOP
- ZPEVNĚNÍ ŽULOVOU KOSTKOU

ČARA ZAMĚŘENÍ
ČARA KATASTRÁLNÍ MAPY
NOVĚ NAVRŽENÉ VODOROVNÉ DOPRAVNÍ ZNAČENÍ (V4 0,125)

Z důvodu přehlednosti nejsou zobrazeny zábory stavby. Tyto jsou zobrazeny v části C této PD.

RUŠENÉ STÁVAJÍCÍ SDZ
A7a
E4

STÁVAJÍCÍ SDZ
Z4b

NOVĚ NAVRŽENÉ SDZ
I4S
E4

STÁVAJÍCÍ SÍTĚ:

- VEDENÍ SÍŤOVACÍHO KABELU PODZEMNÍ
- VEDENÍ NN PODZEMNÍ
- VEDENÍ NN NADZEMNÍ
- VEDENÍ VN NADZEMNÍ
- VEDENÍ VTL PLYNOVODU PODZEMNÍ

UPOZORNĚNÍ:

V PROJEKTOVÉ DOKUMENTACI JE PROJEKČNÍ STANIČENÍ STAVBY OPAČNĚ, NEŽ JE **STANIČENÍ PROVOZNÍ**. VEŠKERÉ ZÁKLADNÍ NÁVRHOVÉ PRVKY JSOU DOPLNĚNY TAKÉ O STANIČENÍ PROVOZNÍ. PROJEKČNÍ STANIČENÍ NEMÁ NA **PROVOZNÍ STANIČENÍ** VLIV A JE VYUŽITO POUZE PRO TUTO PD.

D.1.1

SITUACE – ČÁST 2

02.2

PROJECT WORKS

Pančák 395, 742 13 Studánka
www.project-work.cz
info@project-work.cz
IČ: 292 555 48

FORMÁT: B x A4
DATUM: 12/2024
STUPĚN PD: PDPS
MĚŘÍTKO: 1:500
ČÍS. VÝKRESU: ČÍS. PARÉ

VYPRACOVAL:	INVESTOR:
Ing. Lukáš Pomikálek	SSMSK p.o., středisko Bruntál
AUTORIZOVAL:	Zahradní II/19, 792 11 Bruntál
Ing. Lukáš Pomikálek	LOKALITA: Silnice III/4455
ČKAIT: 1104339	AKCE: Silnice III/4455 Jiříkov – Těchanov
	OBSAH:
	SITUACE – ČÁST 2