


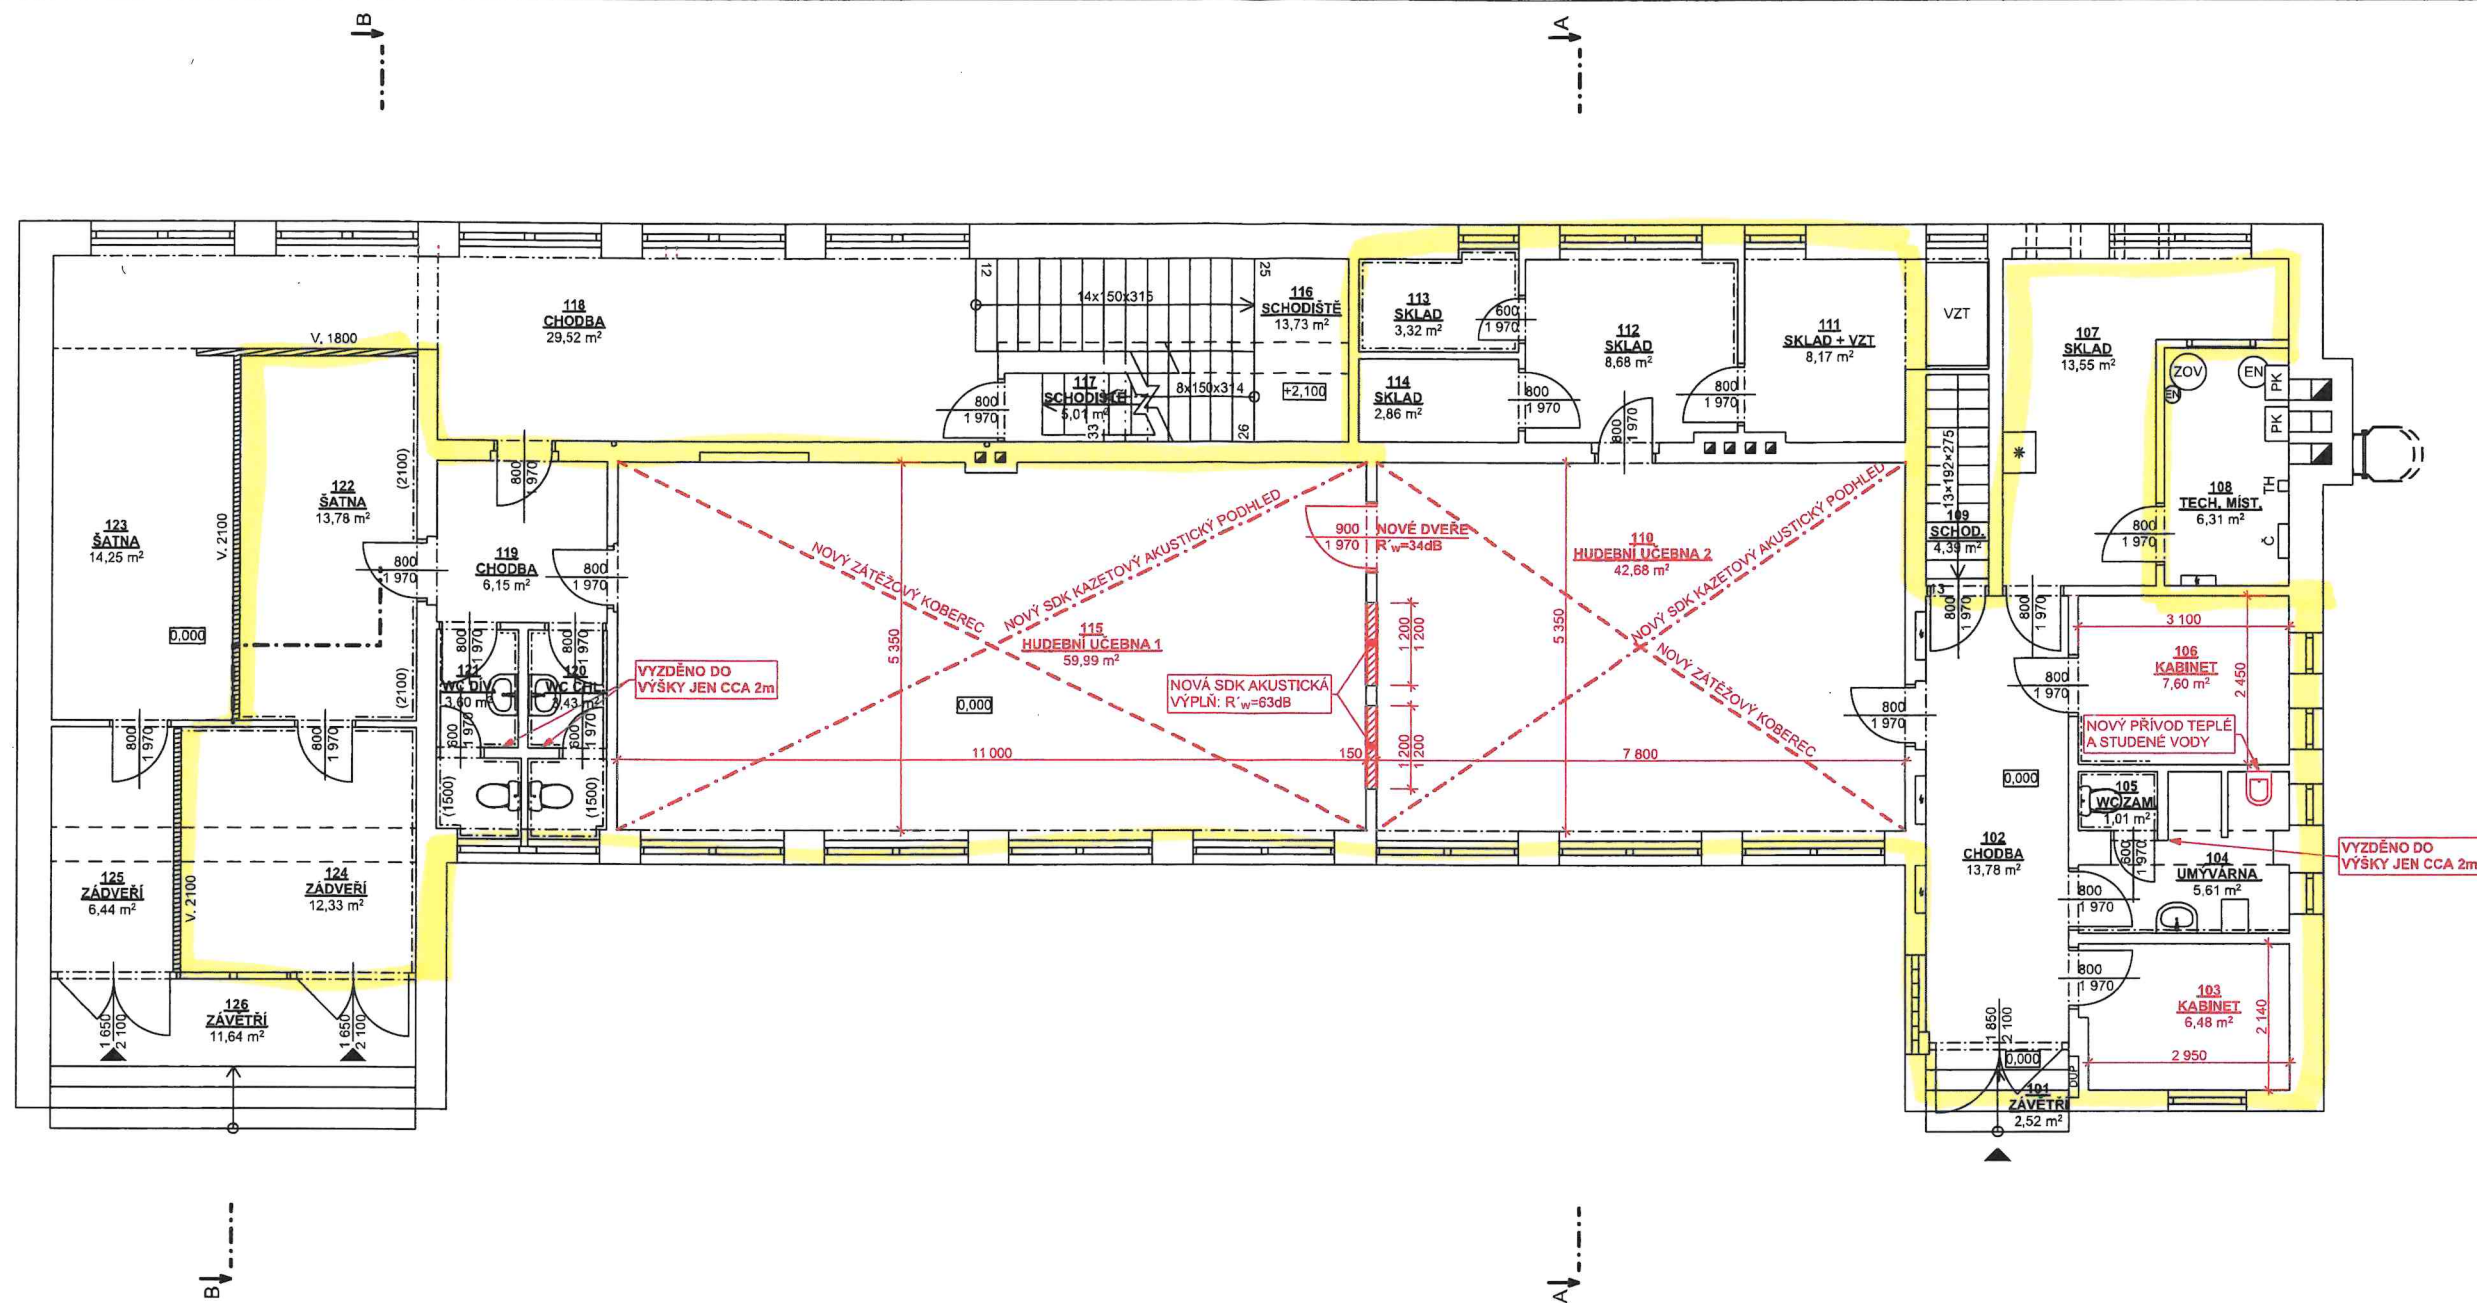

LEGENDA MÍSTNOSTÍ

Č.M.	NÁZEV MÍSTNOSTI	PLOCHA (m2)	PODLAHA	STĚNY	STROP
101	ZÁVĚTRÍ	2,52	BETONOVÁ DLAŽBA	FASÁDNÍ OMÍTKA	VPC OMÍTKA + MALBA
102	CHODBA	13,78	TERACO DLAŽBA	VPC OMÍTKA + MALBA	VPC OMÍTKA + MALBA
103	KABINET	6,48	PVC POVLAK + KOBEREC	VPC OMÍTKA + MALBA	VPC OMÍTKA + MALBA
104	UMYVÁRNA	5,61	KERAMICKÁ DLAŽBA	KERAMICKÝ OBKLAD + VPC OMÍTKA	VPC OMÍTKA + MALBA
105	WC ZAM.	1,01	KERAMICKÁ DLAŽBA	KERAMICKÝ OBKLAD + VPC OMÍTKA	VPC OMÍTKA + MALBA
106	KABINET	7,60	KERAMICKÁ DLAŽBA	KERAMICKÝ OBKLAD + VPC OMÍTKA	VPC OMÍTKA + MALBA
107	SKLAD	13,55	EPOXIDOVÁ LITÁ STĚRKA	VPC OMÍTKA + MALBA	VPC OMÍTKA + MALBA
108	TECH. MÍST.	6,31	EPOXIDOVÁ LITÁ STĚRKA	VPC OMÍTKA + MALBA	VPC OMÍTKA + MALBA
109	SCHOD.	4,39	BETON	VPC OMÍTKA + MALBA	VPC OMÍTKA + MALBA
110	HUDEBNÍ UČEBNA 2	42,68	ZÁTĚŽOVÝ KOBEREC	VPC OMÍTKA + MALBA	VPC OMÍTKA + MALBA
111	SKLAD + VZT	8,17	TERACO DLAŽBA	VPC OMÍTKA + MALBA	VPC OMÍTKA + MALBA
112	SKLAD	8,68	TERACO DLAŽBA	KERAMICKÝ OBKLAD + VPC OMÍTKA	VPC OMÍTKA + MALBA
113	SKLAD	3,32	TERACO DLAŽBA	KERAMICKÝ OBKLAD + VPC OMÍTKA	VPC OMÍTKA + MALBA
114	SKLAD	2,86	TERACO DLAŽBA	VPC OMÍTKA + MALBA	VPC OMÍTKA + MALBA
115	HUDEBNÍ UČEBNA 1	59,99	ZÁTĚŽOVÝ KOBEREC	VPC OMÍTKA + MALBA/VPC OMÍTKA	VPC OMÍTKA + MALBA
116	SCHODIŠTĚ	13,73	PVC POLAK	VPC OMÍTKA + MALBA	VPC OMÍTKA + MALBA
117	SCHODIŠTĚ	5,01	BETON	VPC OMÍTKA + MALBA	VPC OMÍTKA + MALBA
118	CHODBA	29,52	PVC POVLAK	VPC OMÍTKA + MALBA	VPC OMÍTKA + MALBA
119	CHODBA	6,15	PVC POVLAK	VPC OMÍTKA + MALBA	VPC OMÍTKA + MALBA
120	WC CHL.	3,43	PVC POVLAK	VPC OMÍTKA + MALBA	VPC OMÍTKA + MALBA
121	WC DÍV.	3,60	PVC POVLAK	VPC OMÍTKA + MALBA	VPC OMÍTKA + MALBA
122	ŠATNA	13,78	PVC POVLAK	VPC OMÍTKA + MALBA	VPC OMÍTKA + MALBA
123	ŠATNA	14,25	PVC POVLAK	VPC OMÍTKA + MALBA	VPC OMÍTKA + MALBA
124	ZÁDVEŘÍ	12,33	TERACO DLAŽBA	VPC OMÍTKA + MALBA	VPC OMÍTKA + MALBA
125	ZÁDVEŘÍ	6,44	TERACO DLAŽBA	VPC OMÍTKA + MALBA	VPC OMÍTKA + MALBA
126	ZÁVĚTRÍ	11,64	BETONOVÁ DLAŽBA	VENKOVNÍ FASÁDNÍ OMÍTKA	VPC OMÍTKA + MALBA
		306,80 m²			

LEGENDA ZNAČENÍ

- STÁVAJÍCÍ PRVKY
- STÁVAJÍCÍ KONSTRUKCE
- NOVÉ PRVKY
- NOVÉ KONSTRUKCE

0,000=179,10 mm. m. Bpv

HLAVNÍ PROJEKTANT ING. TOMÁŠ NEDUCHAL	AUTORIZACE ING. TOMÁŠ NEDUCHAL	VYPRACOVAL ING. TOMÁŠ NEDUCHAL
STAVEBNÍK: Obec Lužice, Česká 592/1, 696 18 Lužice		
LOKALITA: Velkomoravská 173, 696 18 Lužice, parc. č. 1779, k. ú. Lužice u Hodonína		
STAVBA: Stavební úpravy se změnou v účelu užívání z družiny na základní uměleckou školu Lužice		
OBJEKT:	D.1.1 Architektonicko-stavební řešení	
OBSAH:	PŮDORYS 1NP - NOVÝ STAV	
DATUM 05/2025	POVOLENÍ STAVBY 6xA4	ČÍSLO PARE 2024-034
MĚŘÍTKO 1:75	PROFESE ČÍSLO VÝKRESU	D.1.1.3