


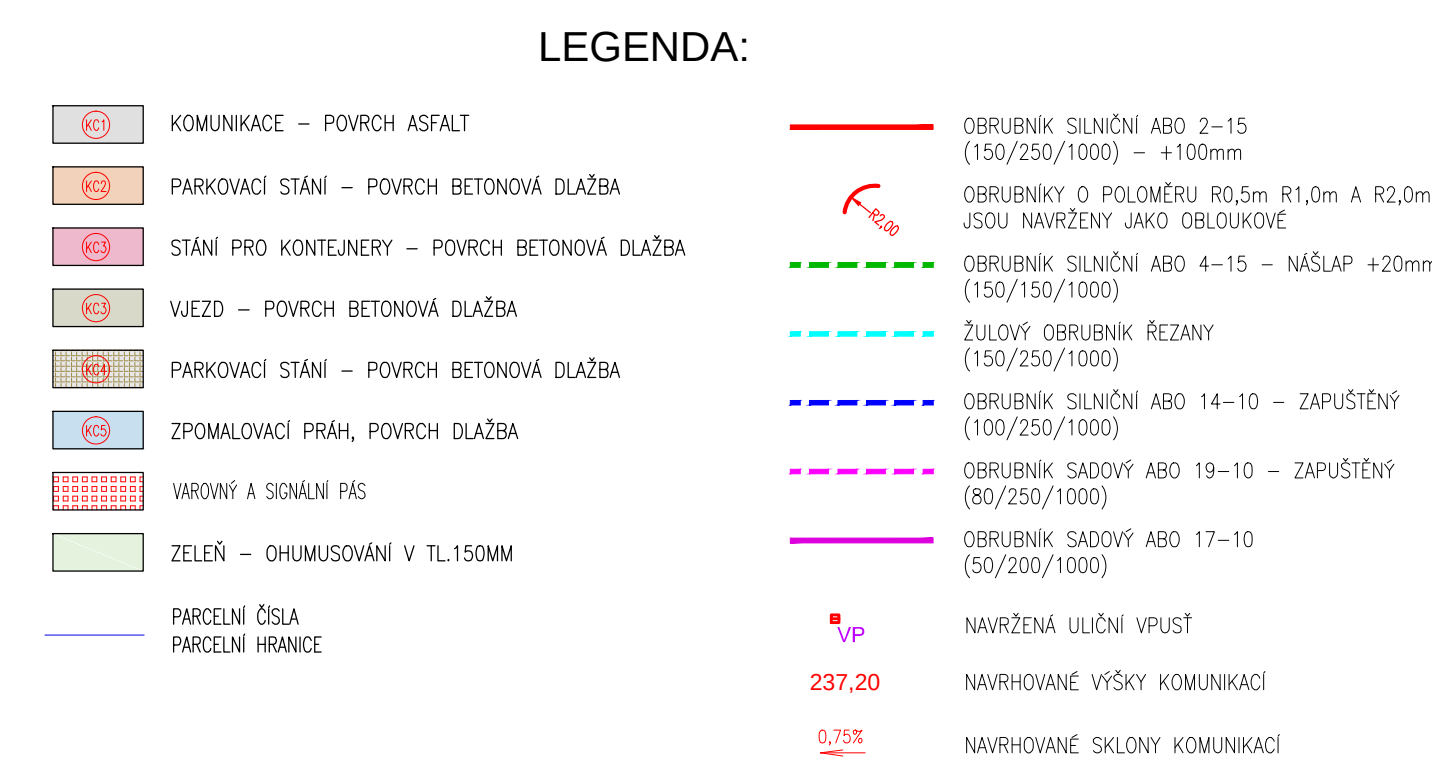

- PŘED ZAHÁJENÍM ZEMLNÍ PRÁCI BUDOV VYZNAČENÝ POLYCHY PODZEMNÍCH INŽENÝRSKÝCH SÍTÍ, PO JEJICH VYTÝČENÍ BUDE PROVEDENA KOORDINACE S NAVRHOVANÝMI OBJEKTY A SÍTĚMI
- PŘI KŘÍŽENÍ A SOUBEHU INŽENÝRSKÝCH SÍTÍ BUDE DODRŽENA ČSN 73 60 05 "PROSTOROVÉ UPOŘÁDKOVÁNÍ SÍTÍ TECHNIČKÝCH VYBĚVÁNÍ"
- VEŠKERÉ STAVAJÍCÍ A NAVRHOVANÉ KABELY BUDOV V MÍSTĚ MOŽNÉHO PŘEKOŠENÍ ULOŽENY DO OCHRANNÝCH KONSTRUKCÍ
- U PODZEMNÍCH SÍTÍ BUDE DODRŽENO NEJMÉNŠÍ DOVOLENÉ KRYTÍ DLE ČSN 73 006 A SOUČASNĚ
- UPOŘÁDKOVÁNÍ STAVAJÍCÍ SÍTĚ ZAPASNÝ PŘÍKLAD PŘÍSLUŠNÉHO SOUHLASU PŘÍSLUŠNÉ SPRÁVCE SÍTĚ
- BUDE PROVEDENA ÚPRAVA VEŠKERÝCH STAVAJÍCÍCH ŠACHET K NOVÉ ÚPRAVĚNÉMU TERÉNU
- PŘI KŘÍŽENÍ BUDOVÝCH SÍTÍ ULOŽENY DO OCHRANNÝCH KONSTRUKCÍ DO VZDÁLENOSTI CA 1 M OD

Jana
Balejová

Digitálně
podepsal Jana
Balejová
Datum:
2026.09.16
15:37:50 +02'00



 PROGEOK Ing. Martin Vychodil e-mail: progeok@seznam.cz tel: 606 579 967		álice Soubor staveb RD - Ptice JIH	
místo stavby objednatel generální projektant odpovědný projektant vypracoval		k.u. Ptice [736635] DIRO Relax s.r.o., Na okrajích 133/74, 162 00 Praha 6, IČ 27915174 Ing. Martin Vychodil - PROGEOK, Nad štolou 384/20, 170 00, Praha 7 Ing. Martin Vychodil Ing. Martin Vychodil	
stupeň DUR+DSP		objekt P - pozemní komunikace	
datum 05/2021		příloha Situace	
měřítko 1:500		c.p. P.2	