


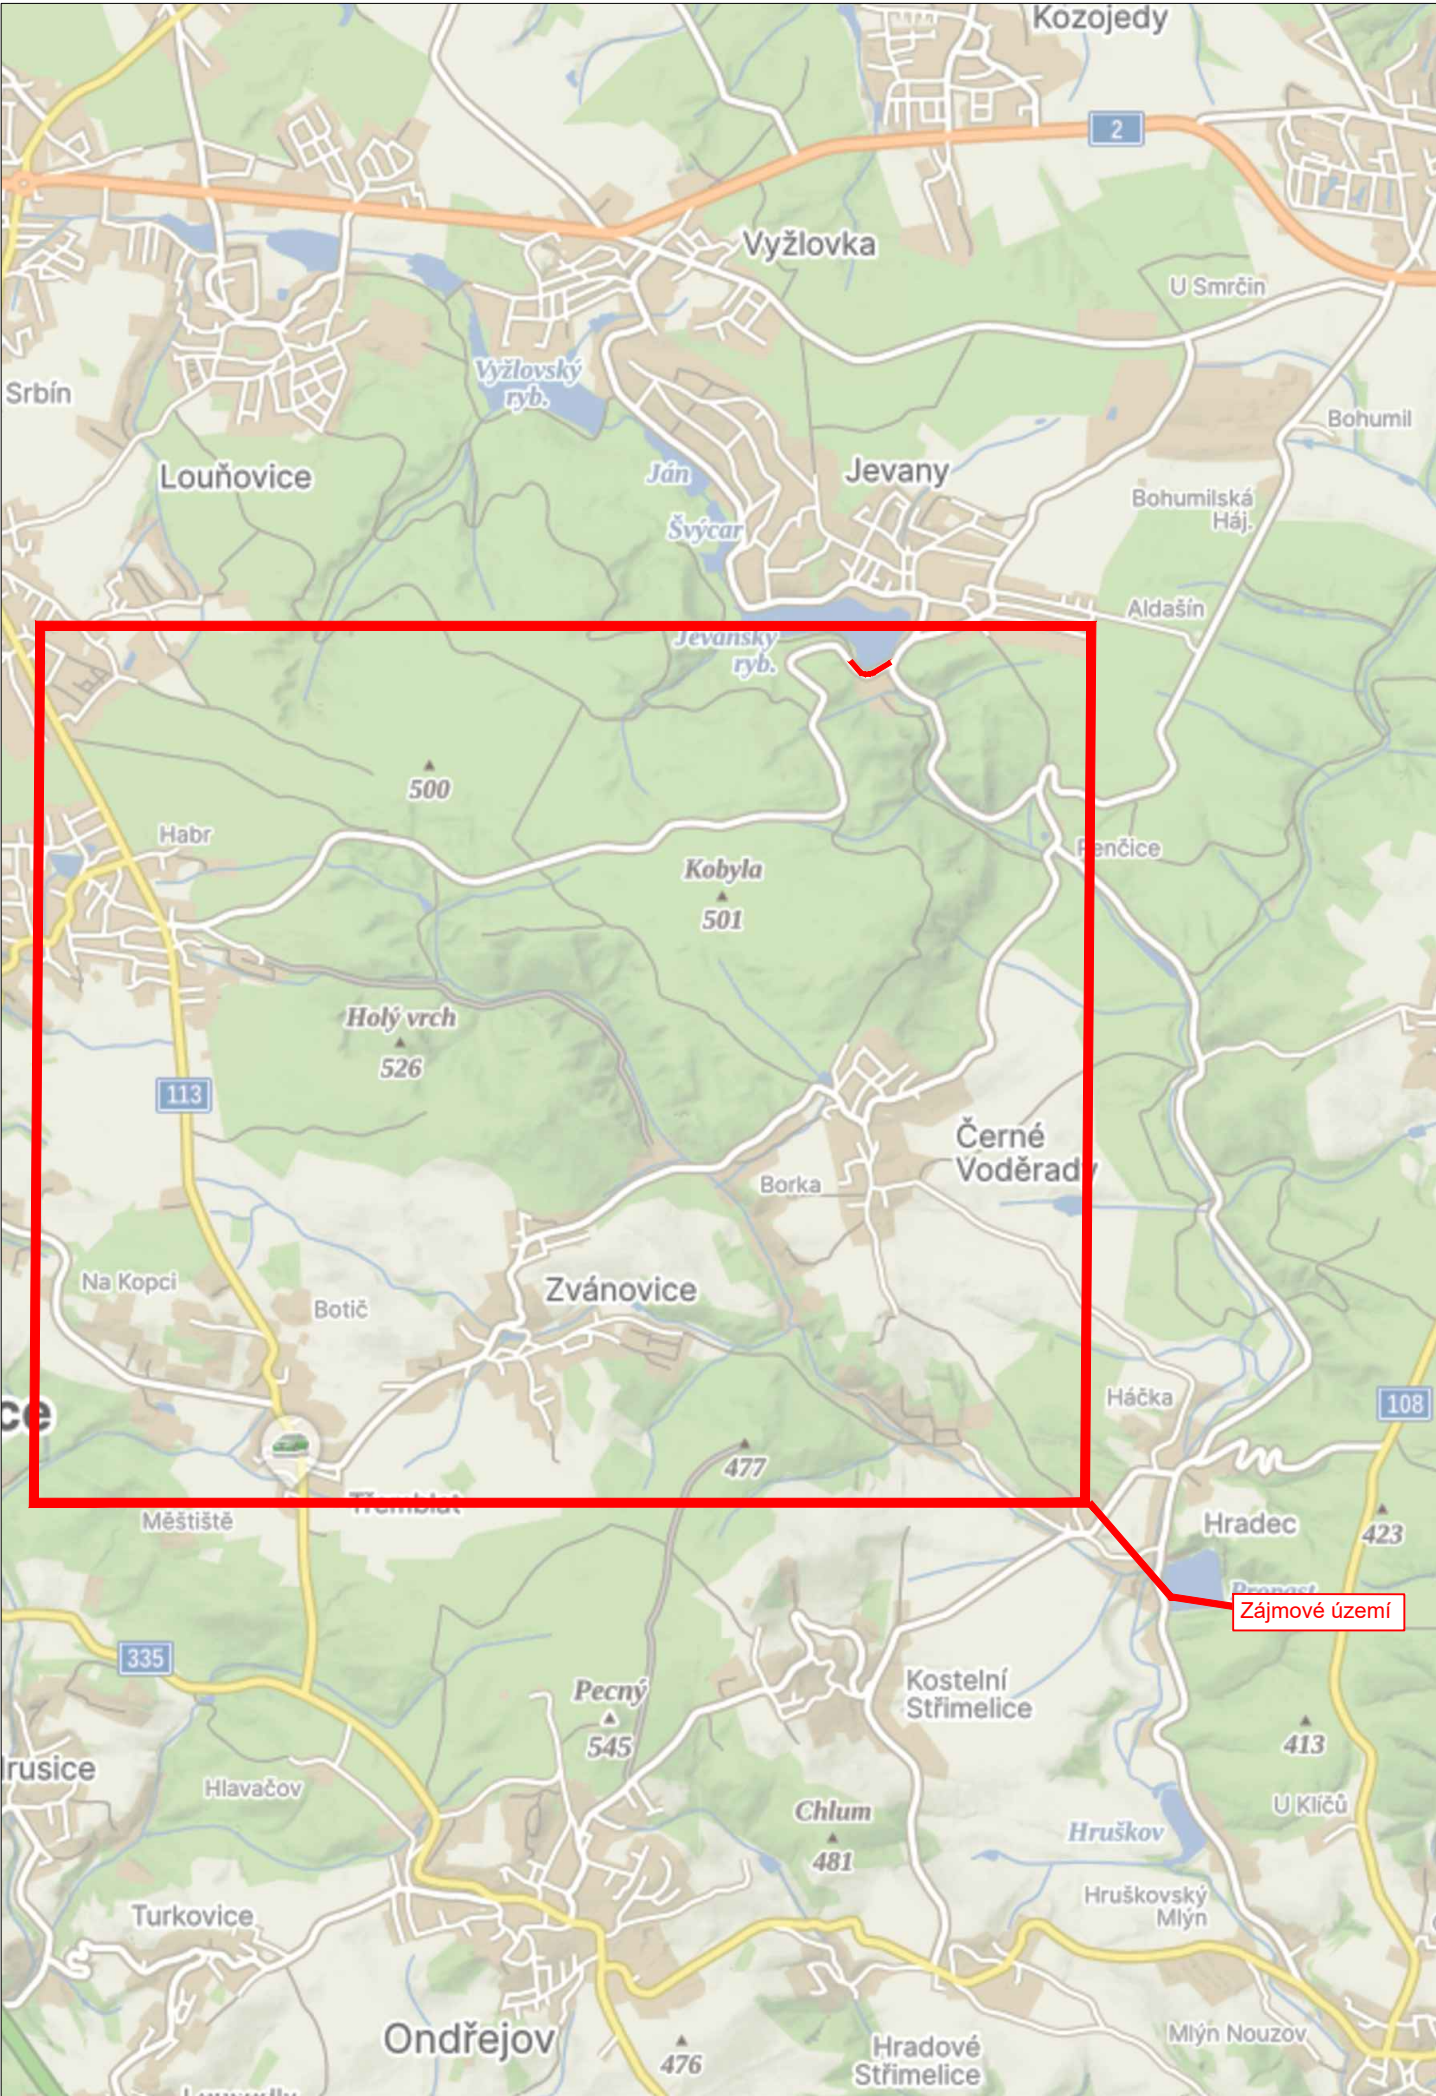

LEGENDA

návrh - SDZ



P2

OBJÍZDNÁ TRASA



STÁVAJÍCÍ - SDZ



P2

Tabulka navržených DZ

Položka	Počet
B1+Z2	2
B24a	1
B24b	1
IP10a + B1 + E3a	1
IP10b	2
IP22	4
IS11a	2
IS11b - L/P	2
IS11b - Rovně	1
IS11c - L/P	11
IS11c - rovně	4
Z4d - odstup 8m	6


Schválil:..... Schválil:.....



3K značky s.r.o.
Jiráskova 1519, 251 01 Říčany
tel.: +420 323 601 237, www.3kznacky.cz, info@3kznacky.cz

VYPRACOVAL: Petr Kolář	HL. INŽENÝR PROJEKTU: Jakub Turoň	INVESTOR: Česká zemědělská univerzita v Praze Lesy ČZU nám. Smiřických 1 281 63 Kostelec nad Černými lesy	
ČÍSLO ZAKÁZKY: 25 01 101	DATUM: 08/2025		
AKCE: III/11318 - Výlov Jevanského rybníka		MĚŘÍTKO: 1:80 000	FORMÁT: A3
		STUPEŇ: RDS	PŘÍLOHA ČÍSLO:
PŘÍLOHA: Zájmová mapa		KOPIE ČÍSLO:	A

Místní úprava v rozporu s DIO bude zneplatněna

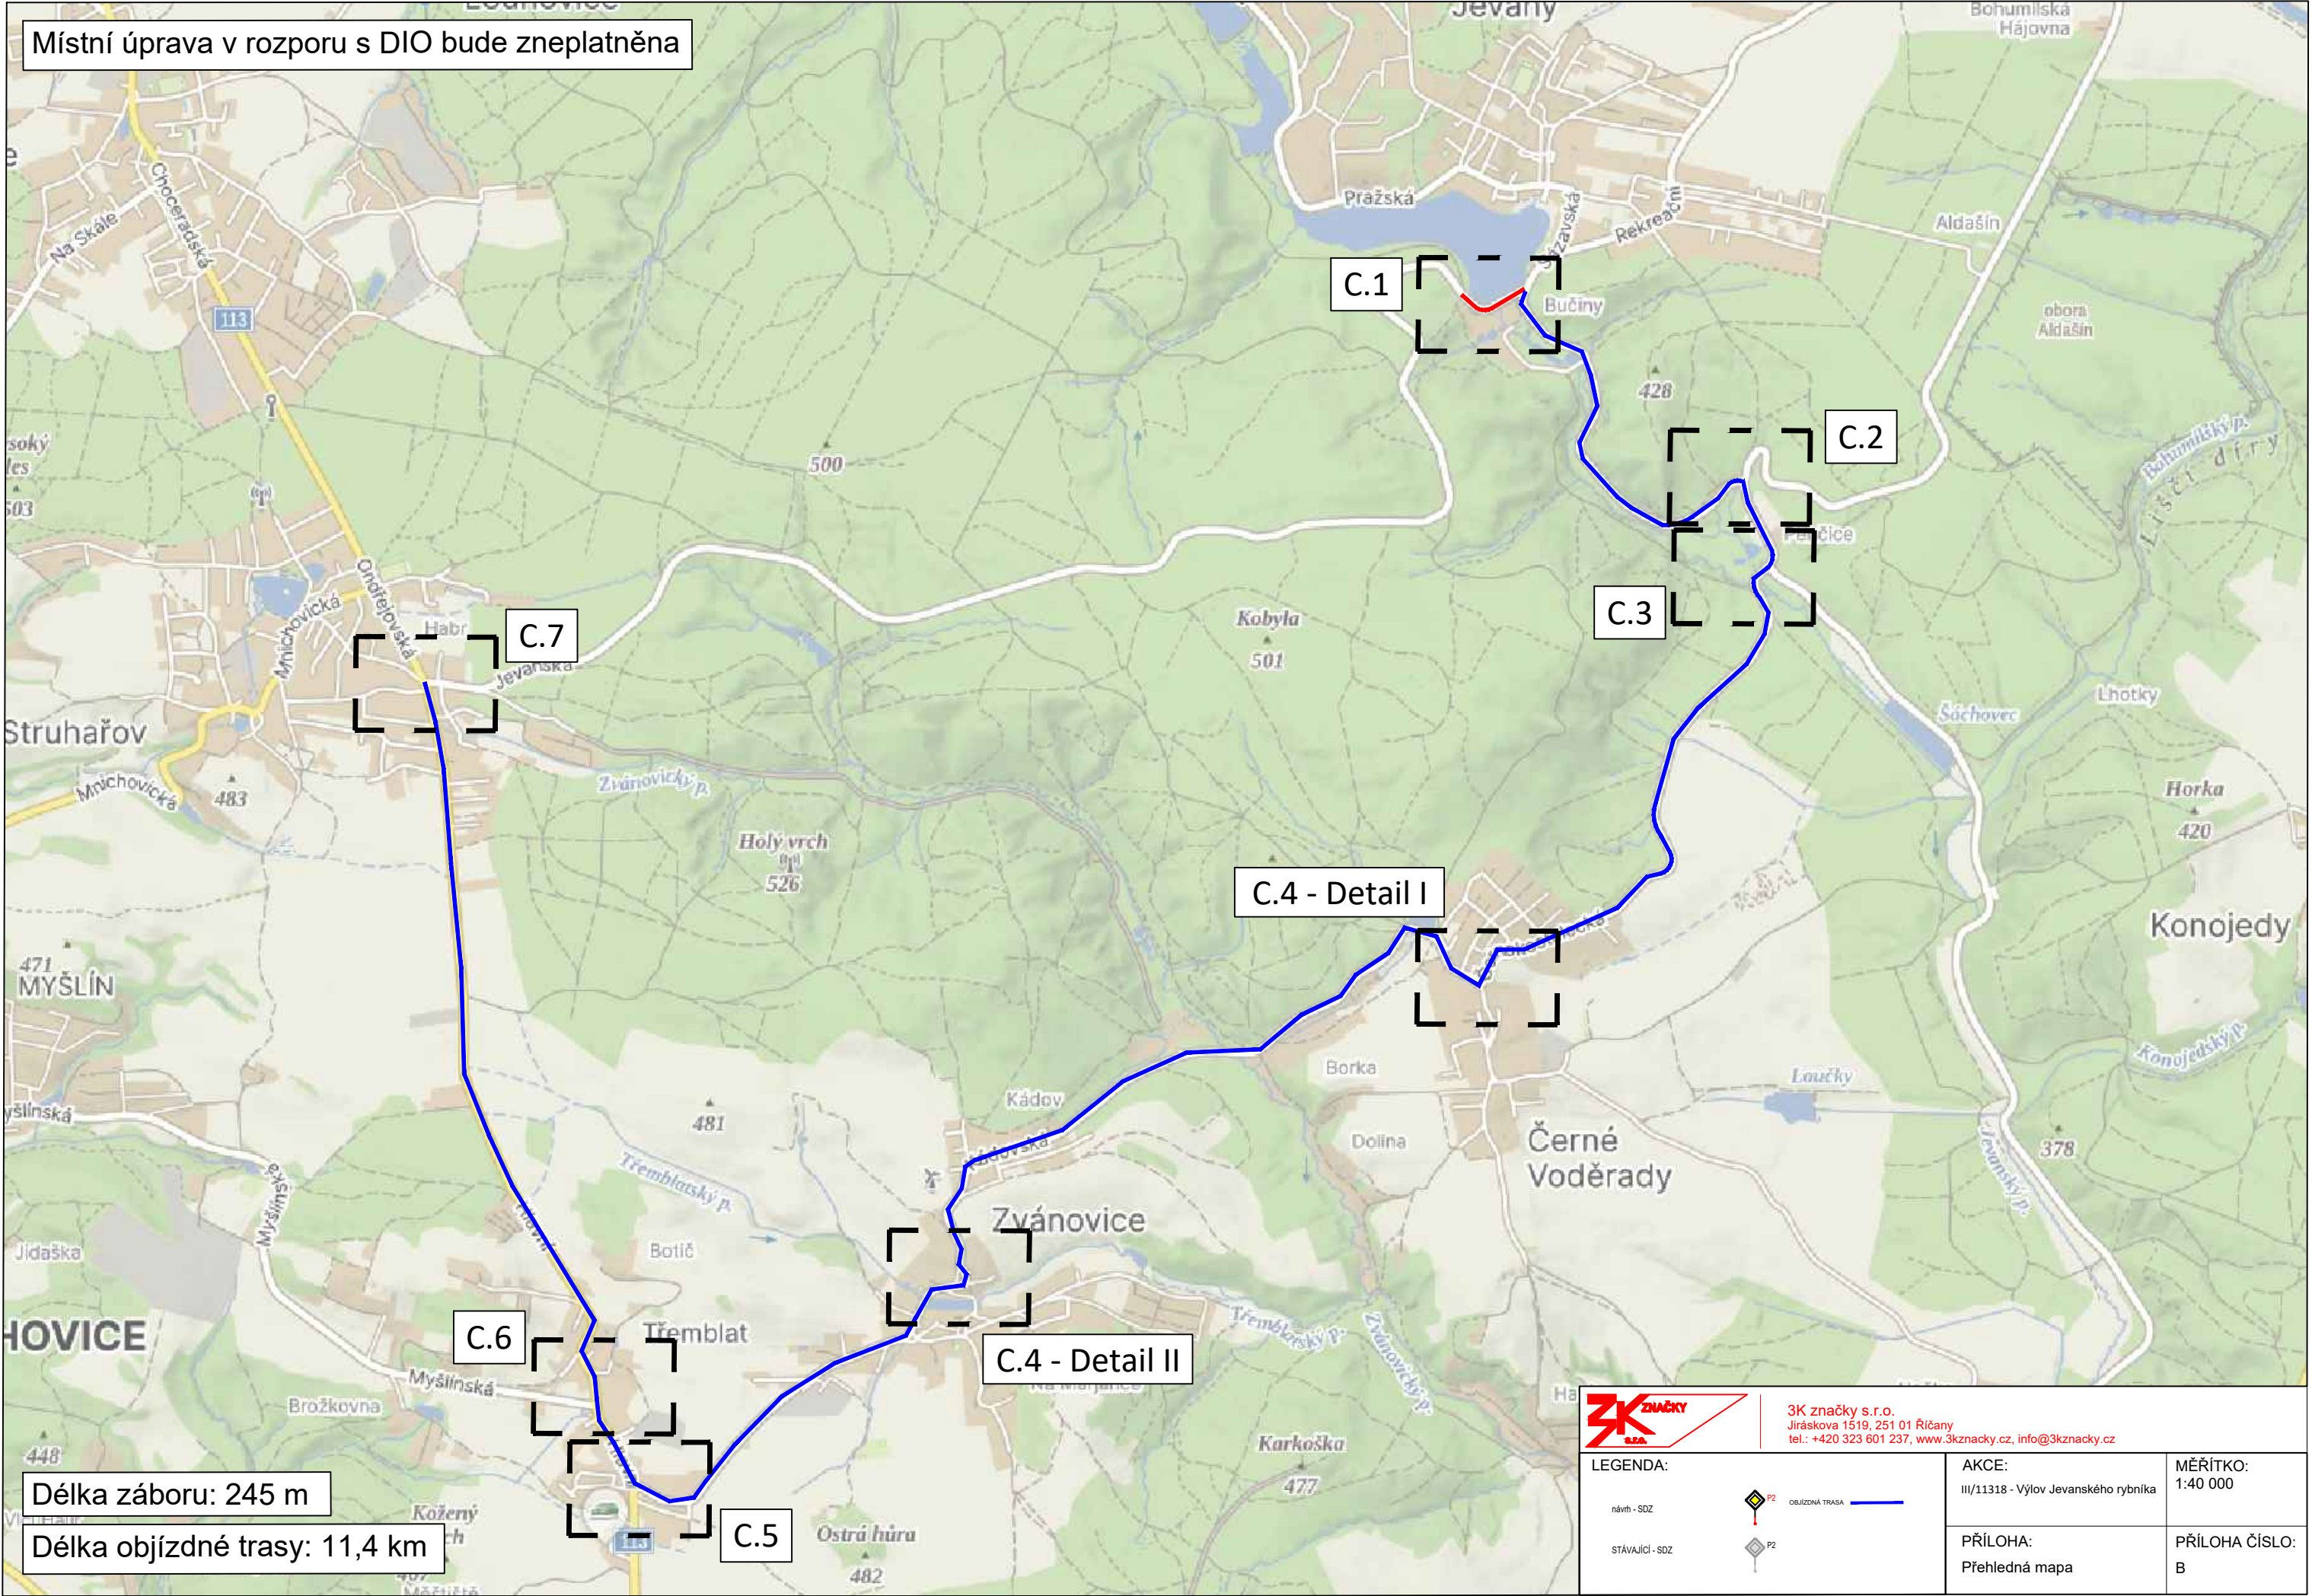

Délka záboru: 245 m

Délka objízdne trasy: 11,4 km

3K značky s.r.o.
Jiráskova 1519, 251 01 Říčany
tel.: +420 323 601 237, www.3kznancky.cz, info@3kznancky.cz

LEGENDA:	 návrh - SDZ	 stávající - SDZ
AKCE:	III/11318 - Výlov Jevanského rybníka	
PŘÍLOHA:	Přehledná mapa	
MĚŘÍTKO:	1:40 000	
PŘÍLOHA ČÍSLO:	B	



JEVANY



3K značky s.r.o.
Jiráskova 1519, 251 01 Říčany
tel.: +420 323 601 237, www.3kzacky.cz, info@3kzacky.cz

LEGENDA:

návrh - SDZ

stávající - SDZ



OBJEKTOVÁ TRASA

AKCE:

III/11318 - Výlov Jevanského rybníka

PŘÍLOHA:

Situace DIO I

MĚŘÍTKO:

1:1000

PŘÍLOHA ČÍSLO:

C.1



STÁVAJÍCÍ - SDZ



OBJÍZDNÁ TRASA

III/11318 - Výlov Jevanského rybníka

Situace DIO II

C.2

ČERNÉ VODĚRADY

C.3

Detail I

ZVÁNOVICE

Detail II



3K značky s.r.o.
Jiráskova 1519, 251 01 Říčany
tel.: +420 323 601 237, www.3kznacky.cz, info@3kznacky.cz

LEGENDA:

návrh - SDZ

STÁVAJÍCÍ - SDZ



OBÍJZDNÁ TRASA

AKCE:

III/11318 - Výlov Jevanského rybníka

PŘÍLOHA:


Situace DIO IV

MĚŘÍTKO:

1:1000

PŘÍLOHA ČÍSLO:

C.4

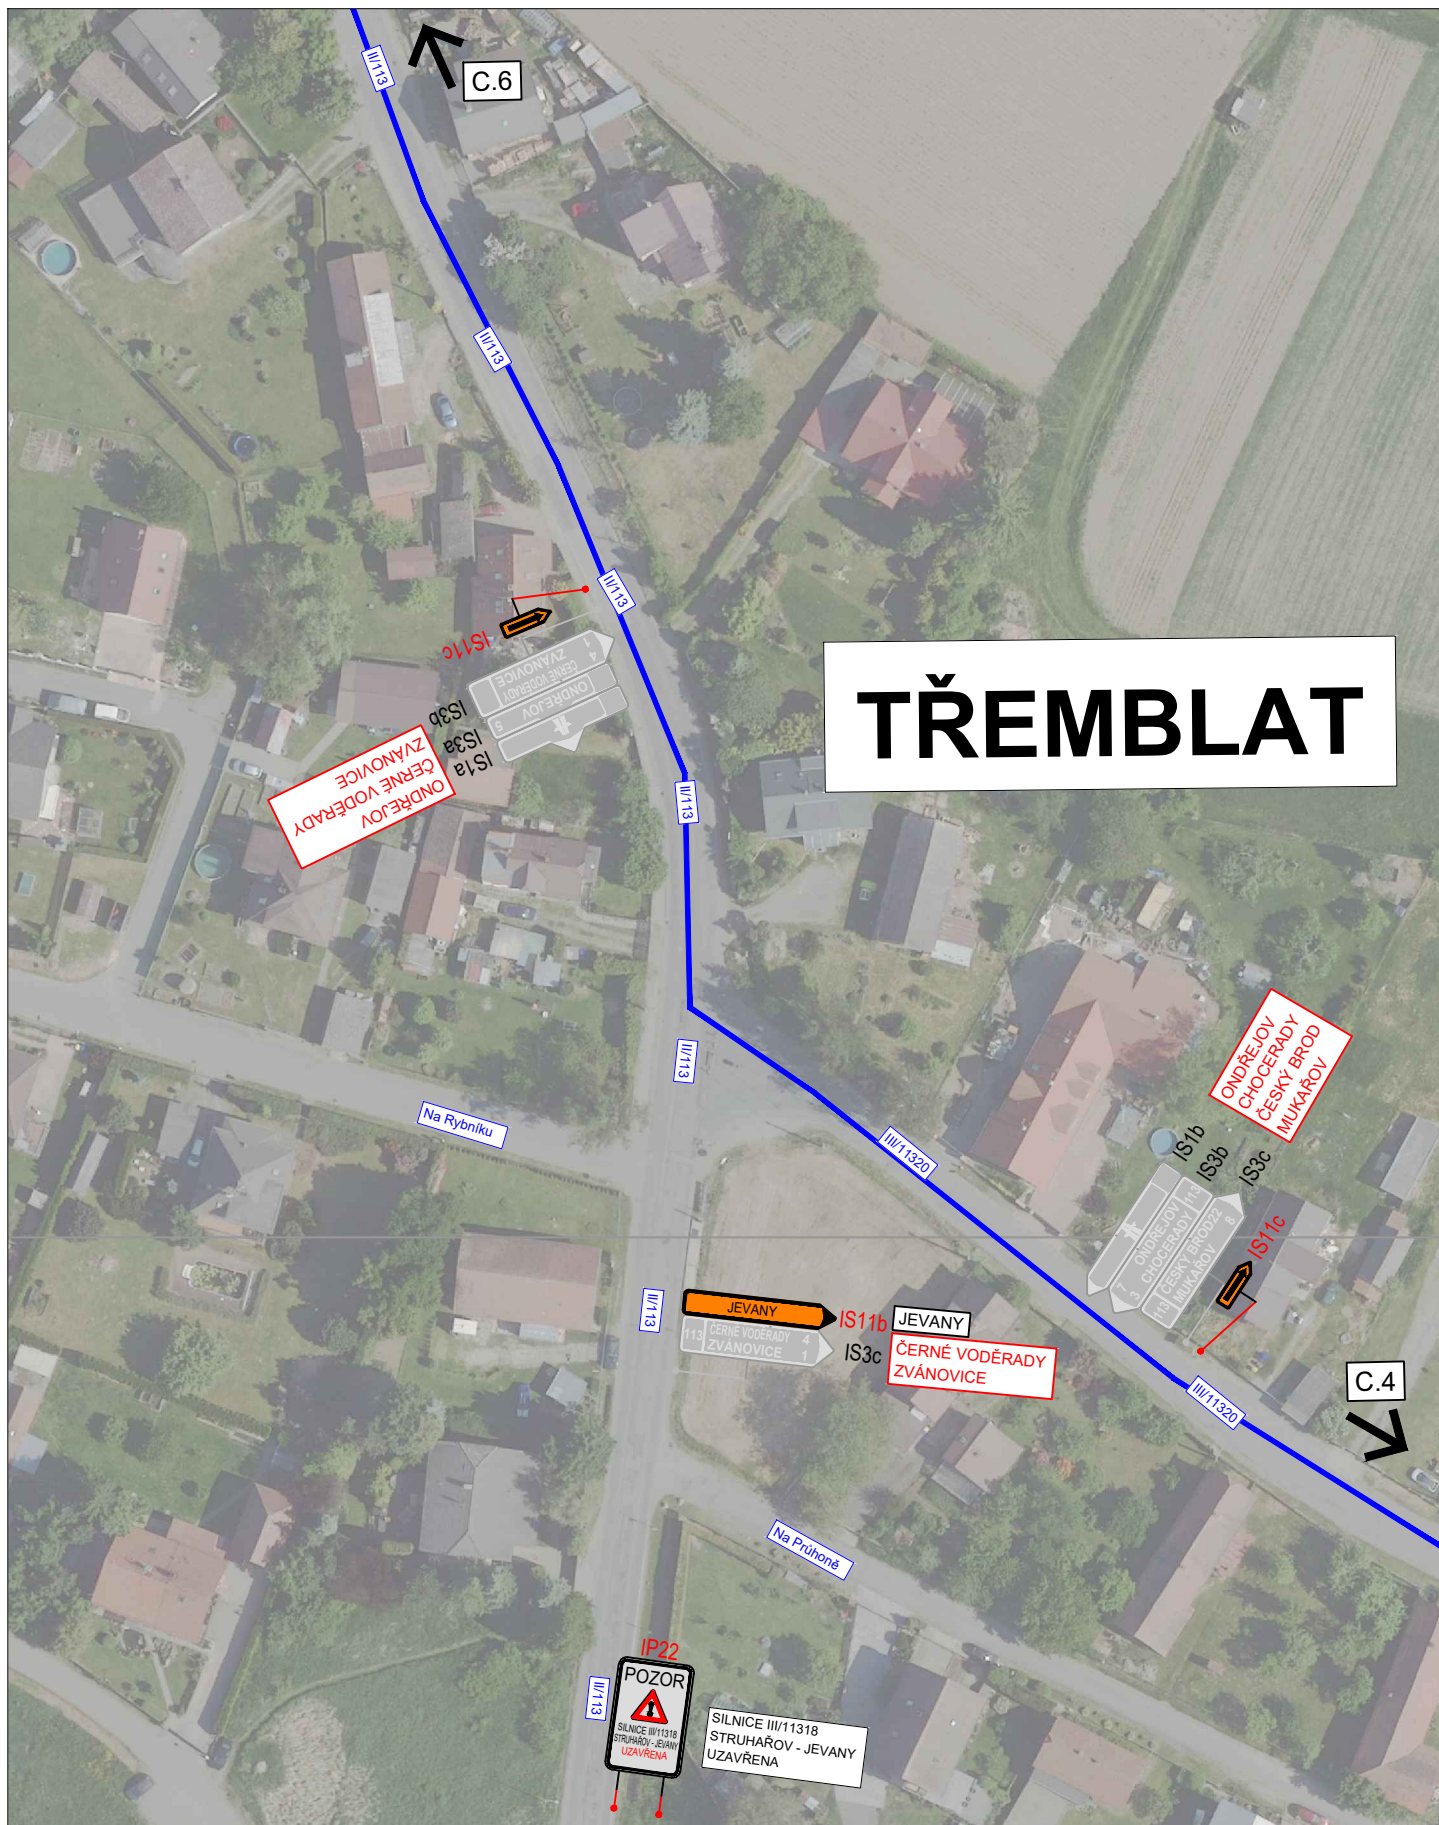

TŘEMBLAT



3K značky s.r.o.
 Jiráskova 1519, 251 01 Říčany
 tel.: +420 323 601 237, www.3kznacky.cz, info@3kznacky.cz

LEGENDA: návrh - SDZ stávající - SDZ	 P2 OBÍJZDNÁ TRASA —————  P2	AKCE: III/11318 - Výlov Jevanského rybníka	MĚŘÍTKO: 1:1000
	PŘÍLOHA: Situace DIO V	PŘÍLOHA ČÍSLO: C.5	

TŘEMBLAT

C.7

IS11c

ONDŘEJOV
CHOČERADY
MNICHOVICE
MYŠLÍN

IS3c
IS3a
IS1a
IS1b
IS1c
III/11319

III/11319

III/11319

III/11319

III/11319

C.5

POZOR
SILNICE III/11318
STŘEŠŤOV - JEVANY
UŽAVŘENA

JEVANY
ČESKÝ BROD
MUKAŘOV
CHOČERADY
ONDŘEJOV

ČESKÝ BROD
MUKAŘOV
CHOČERADY
ONDŘEJOV

ČESKÝ BROD
MUKAŘOV
MNICHOVICE
MYŠLÍN

IS11c



3K značky s.r.o.
Jiráskova 1519, 251 01 Říčany
tel.: +420 323 601 237, www.3kznacky.cz, info@3kznacky.cz

LEGENDA:

návrh - SDZ

STÁVAJÍCÍ - SDZ



OBJÍZDNÁ TRASA

AKCE:

III/11318 - Výlov Jevanského rybníka

PŘÍLOHA:

Situace DIO VI


MĚŘÍTKO:

1:1000

PŘÍLOHA ČÍSLO:

C.6

STRUHAŘOV

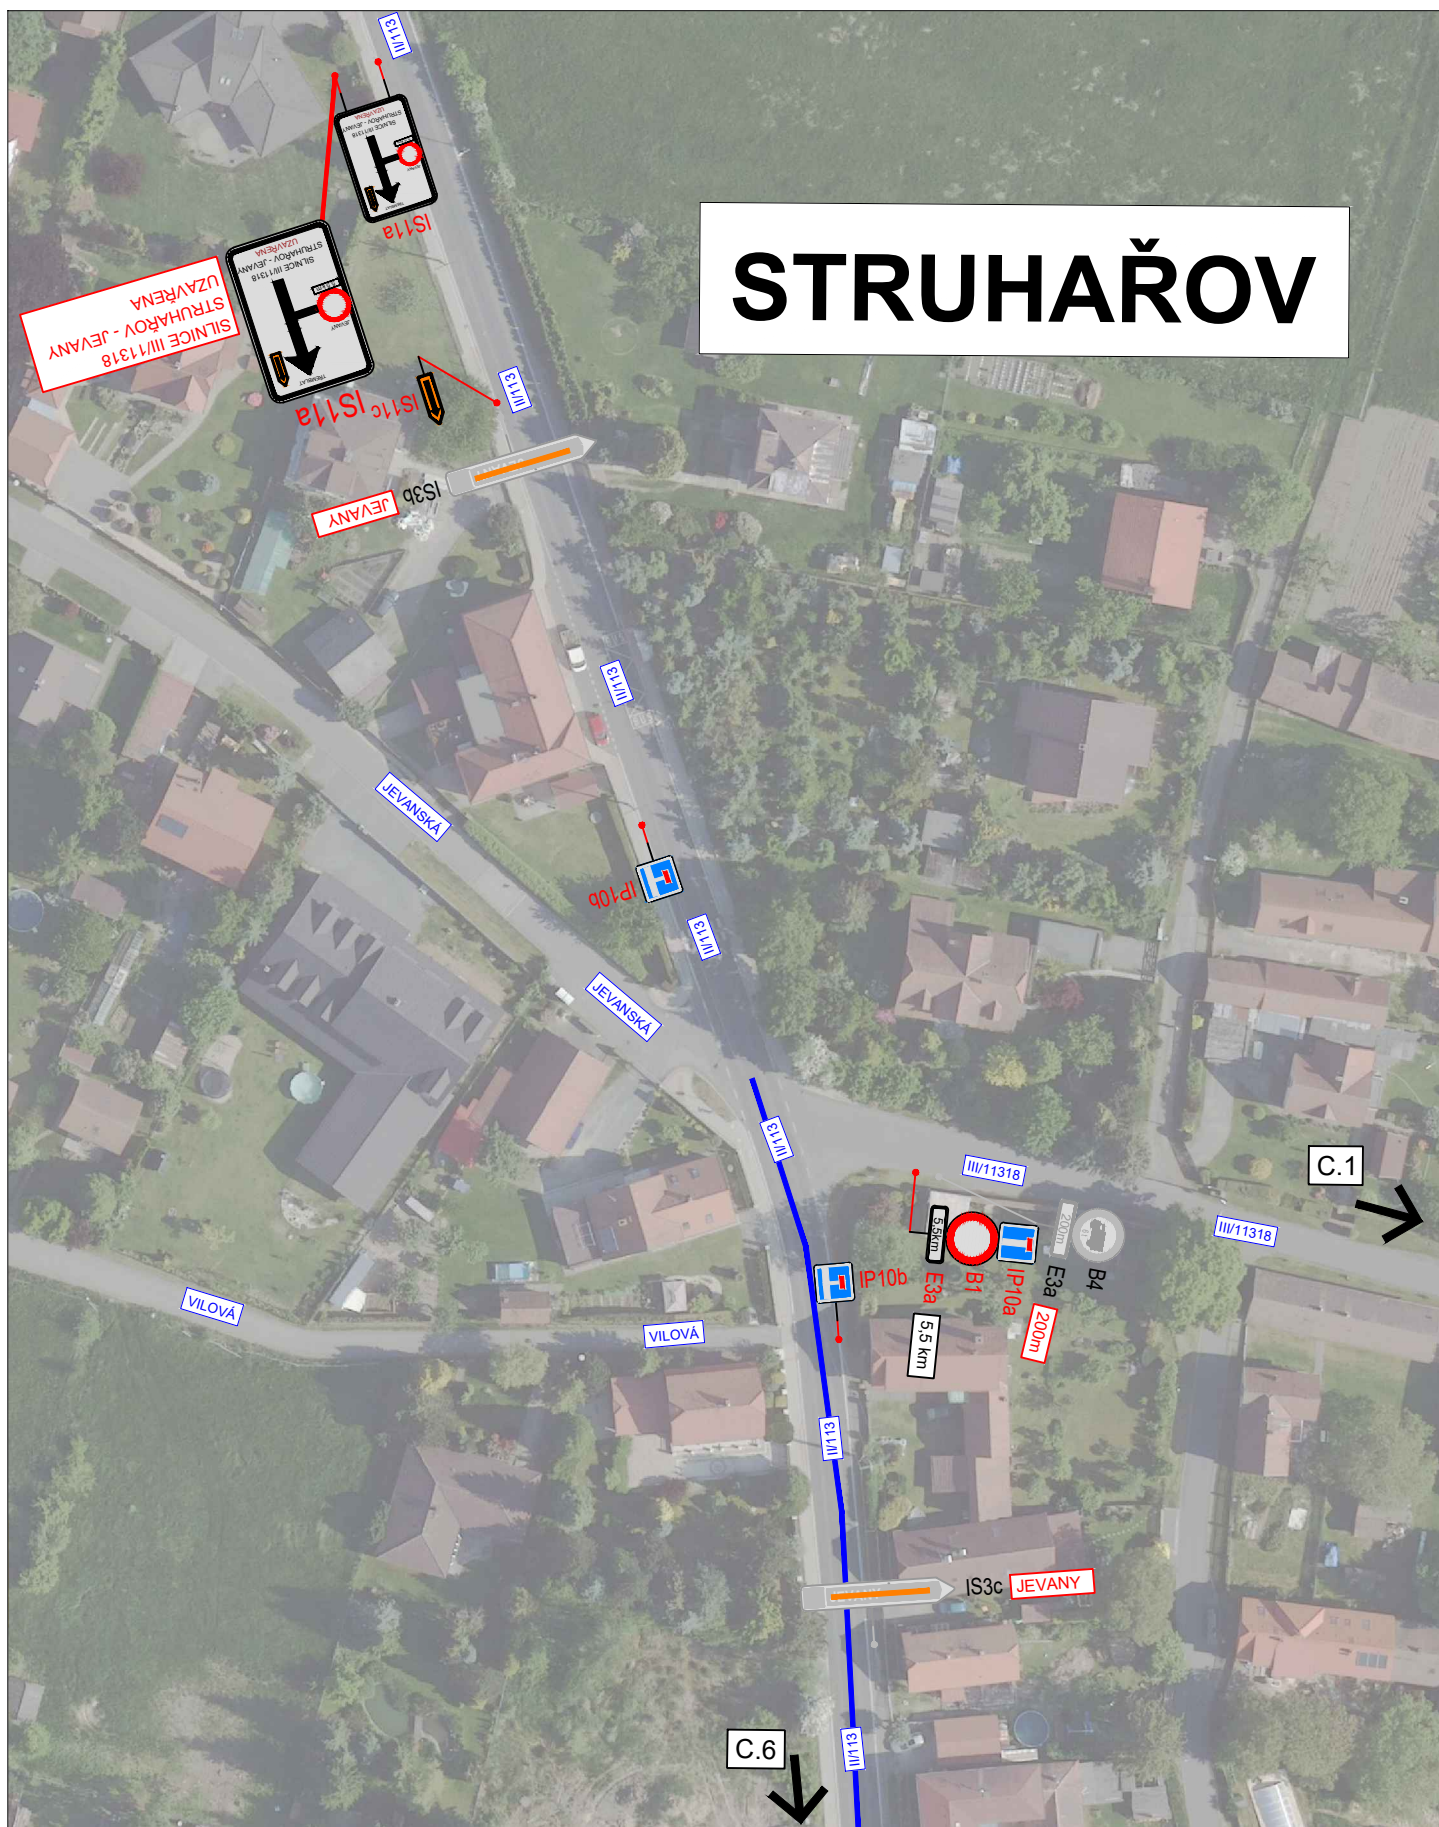

3K značky s.r.o.
Jiráskova 1519, 251 01 Říčany
tel.: +420 323 601 237, www.3kznacky.cz, info@3kznacky.cz

LEGENDA:

návrh - SDZ

stávající - SDZ



OBJÍZDNÁ TRASA



AKCE:

III/11318 - Výlov Jevanského rybníka

PŘÍLOHA:

Situace DIO VII

MĚŘÍTKO:

1:1000

PŘÍLOHA ČÍSLO:

C.7

**Doložka podle § 69a odst. 4 zákona č. 499/2004 Sb. a § 24 odst. 3 vyhlášky č. 259/2012 Sb.
pro změnu datového formátu dokumentu v digitální podobě.**

Dokument na vstupu nebyl podepsán.

Název souboru, nad kterým proběhla změna datového formátu:

Jevany - Výlov rybníku_DIO.pdf

Původní datový formát: **.PDF**

Subjekt, který změnu formátu dokumentu provedl:

MěÚ Říčany

Datum vyhotovení ověřovací doložky: **17.8.2026**

Jméno a příjmení osoby, která změnu formátu dokumentu provedla:

Hlavní Budova č.p. 53 Podatelna "A"