



SITUACE ŠIRŠÍCH VZTAHŮ

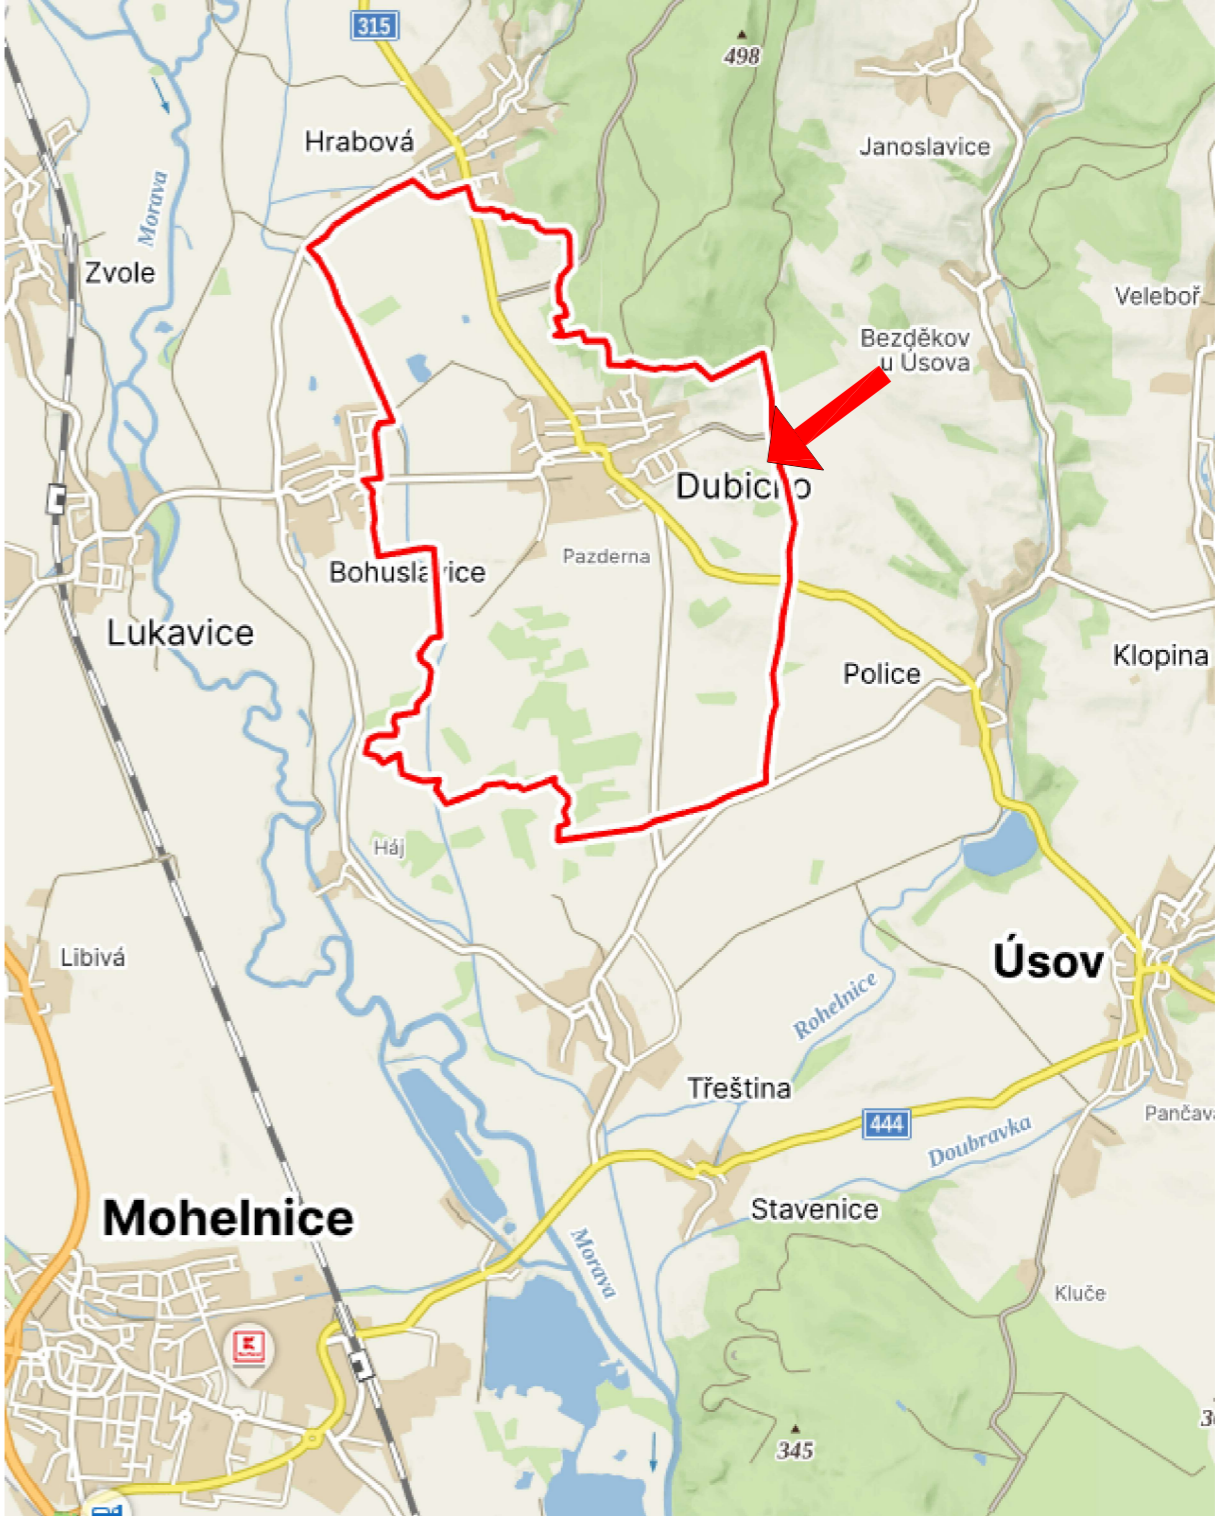

**DOKUMENTACE PRO VYDÁNÍ ROZHODNUTÍ O UMÍSTĚNÍ STAVBY
dle přílohy č. 1 zákona 499/2006 Sb.**

Zákazník / Client	Vodovod Pomoraví, svazek obcí Lutočín 79, 79841 Bílovice-Lutočín	Dodavatel / Contractor	KN PROJECT 
Vypracoval / Elaborated by	Bc. Michal Šoustal	Podpis / Sign	Ing. Petr Knápek
Název stavby / Site Name	OPLOCENÍ AREÁLU	Měřítko / Scale	Datum / Date 06/2023
Adresa stavby / Address	parcelní číslo: 421/14; 421/17; 421/101; 421/15, k.ú. Dubičko	Zakázka / Contract	2023 - 690
Název výkresu / Title	SITUACE ŠIRŠÍCH VZTAHŮ	Číslo výkresu / Dwg No.	C1 Oprava Revision