PŮDORYS 1.NP
1:100

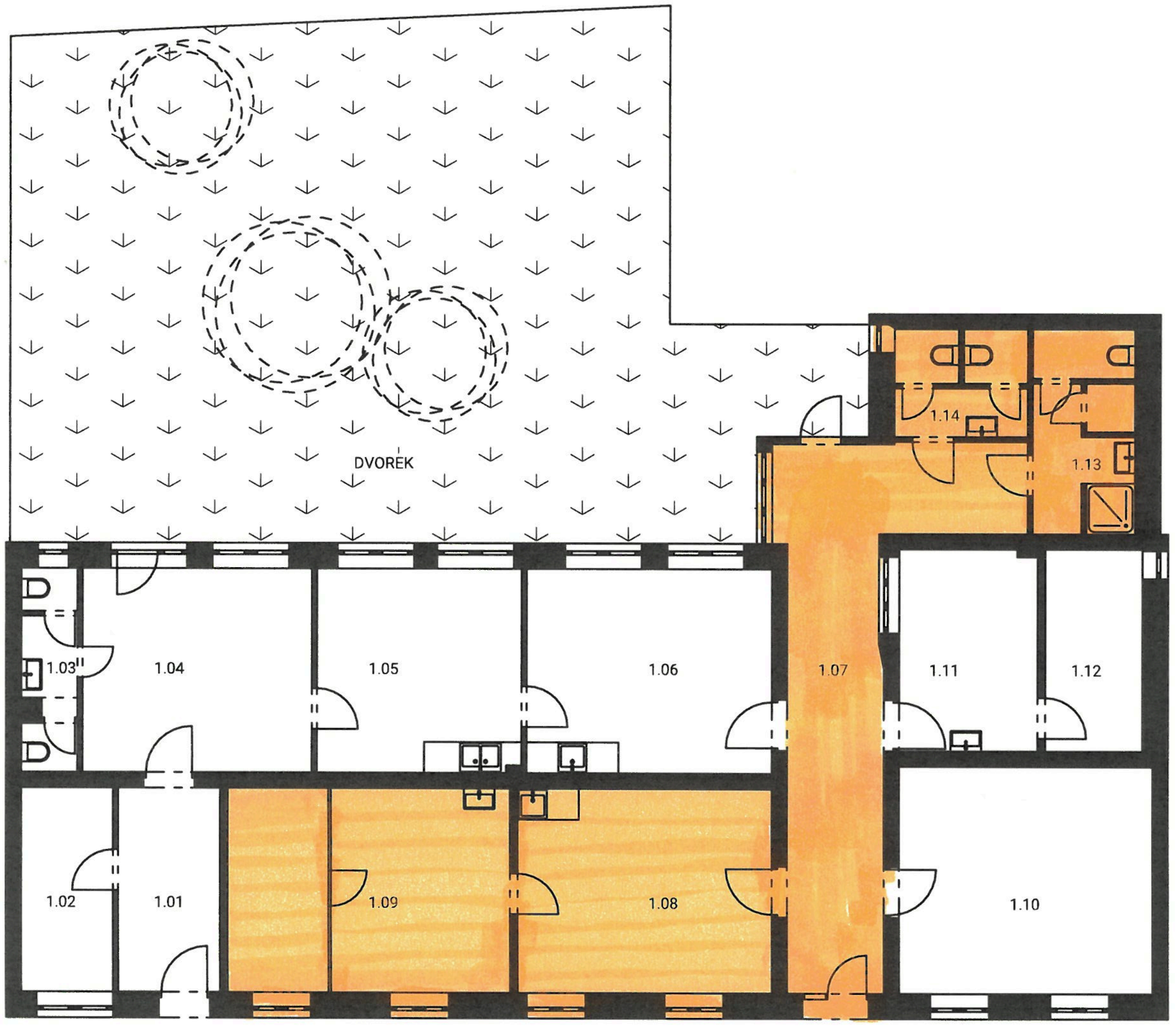
DVOREK
1.01
1.02
1.03
1.04
1.05
1.06
1.07
1.08
1.09
1.10
1.11
1.12
1.13
1.14

CHASA

0,000 = – m n. m.
Výškový systém Bpv

Název stavby:
U Floriánka, č. p. 36

Stavebník:
Obec Vranovice, Školní 1, 691 25 Vranovice

Název výkresu:
Půdorys 1.NP

Katastrální území:
Vranovice nad Svratkou

Parcelní číslo pozemku:
st. 169/1

Vypracoval:
Ing. arch. Jan Korčák

Zodpovědný projektant:
Ing. arch. Jan Korčák – ČKA 05125

Číslo výkresu:
01

Měřítko:
1:100

Datum:
05.10.2026

Formát:
A3

Stupeň projektové dokumentace:
–