

č.j. 10/2024



MĚSTSKÝ ÚŘAD KRNOV
ODBOR VÝSTAVBY A ŽIVOTNÍHO
PROSTŘEDÍ
HLAVNÍ NÁMĚSTÍ 96/1
794 01 KRNOV



krnovp24v00c67

Váš dopis zn.: SSMSK/2024/04215/Ti
Ze dne: 08.02.2024
Naše č.j.: KRNOOVZP-18891/2024
maln
Naše sp. zn.: OVZP-4259/2024-maln
632.1 S/5
Vyřizuje: Bc. Ivana Malinová
Telefon: 554 697 603
E-mail: imalinova@mukrnov.cz
Datum: 06.03.2024

MĚSTO JANOV	
Došlo dne:	7. 03. 2024
č.j. 120	přiděleno
přílohy 2

Opatření obecné povahy

Stanovení přechodné úpravy provozu na silnicích II. a III. třídy, situovaných na území obce s RP Krnov pro vybrané nebo opakované činnosti spojené se správou, údržbou, měřením, opravami silnic nebo k zajištění bezpečnosti provozu

Městský úřad Krnov, obecní úřad obce s rozšířenou působností, odbor výstavby a životního prostředí, vykonávající přenesenou působnost podle ustanovení § 61 odst. 1 písmene c), zákona č. 128/2000 Sb., o obcích (obecní zřízení), ve znění pozdějších předpisů, jako správní orgán příslušný podle ustanovení § 77 odst. 1 písm. c), § 124 odst. 6 zákona č. 361/2000 Sb., o provozu na pozemních komunikacích a o změnách některých zákonů, ve znění pozdějších předpisů (dále jen „zákon o provozu na pozemních komunikacích“), ke stanovení místní a přechodné úpravy provozu na silnicích II., III. třídy, místních a účelových komunikacích na území správního obvodu obce s rozšířenou působností Krnov, na základě návrhu podaného dne 08. 02. 2024 Správou silnic Moravskoslezského kraje, příspěvkovou organizací, IČ: 000 95 711, Úprkova 795/1, 702 00 Ostrava, prostřednictvím střediska Bruntál, Zahradní II/49, 792 01 Bruntál (dále jen „navrhovatel“), podle ustanovení § 61 odst. 4 a ustanovení § 77 odst. 1 písm. c) a odst. 5 zákona o provozu na pozemních komunikacích a ustanovení § 173 zákona č. 500/2004 Sb., správní řád, ve znění pozdějších předpisů, (dále jen „správní řád“)

s t a n o v í

po předchozím písemném vyjádření Policie České republiky, Krajského ředitelství Moravskoslezského kraje, Územního odboru Bruntál, Dopravního inspektorátu, pod č. j.: KRPT-52292-2/ČJ-2024-070106 ze dne 28. 02. 2024, přechodnou úpravu provozu na silnicích II. a III. třídy, situovaných na území obce s RP Krnov, tj. na katastru obcí Krnov, Bohušov, Brantice, Býkov-Láryšov, Čaková, Dívčí Hrad, Heřmanovice, Hlinka, Holčovice, Hošťálkovy, Janov, Jindřichov, Krasov, Lichnov, Liptaň, Město Albrechtice, Osoblaha, Petrovice, Slezské Pavlovice, Slezské Rudoltice, Rusín, Třemešná, Úvalno, Vysoká a Zátor, takto:

Rozsah místní úpravy provozu:

Přechodná úprava provozu na silnicích II. a III. třídy bude provedena přenosnými dopravními značkami svislými, přechodnými dopravními značkami vodorovnými, světelnými signály a dopravními zařízeními podle obecných schémat B/1, B/2, B/3, B/6, C/1, C/2, C/4, C/5, C/6, C/11, C/12, C/13, které jsou ověřenou přílohou tohoto stanovení.

Doba: Od 12. 03. 2024 do 31. 12. 2024.

Účel: Pro vybrané nebo opakované činnosti spojené se správou, údržbou, měřením, opravami silnic nebo k zajištění bezpečnosti provozu na nich.

Při přechodné úpravě provozu budou splněny tyto podmínky:

- a) Přechodné dopravní značky a dopravní zařízení budou provedeny a umístěny v souladu s:
 - Vyhláškou č. 294/2015 Sb., kterou se provádějí pravidla provozu na pozemních komunikacích,
 - ČSN 018020 „Dopravní značky na pozemních komunikacích“ včetně jejich změn, ČSN EN 12899-1,2,
 - Platnými technickými podmínkami TP 66 „Zásady pro označování pracovních míst na pozemních komunikacích“ a TP 65 „Zásady pro dopravní značení na pozemních komunikacích“ v posledním vydání.
 - Zákonem č. 22/1997 Sb., a nařízením vlády č. 163/2002 Sb., ve znění pozdějších předpisů.
- b) Obecnými podmínkami Policie ČR, KŘ policie Moravskoslezského kraje, Územního odboru Bruntál, Dopravního inspektorátu, pod č. j.: KRPT-52292-2/ČJ-2024-070106 ze dne 28. 02. 2024:
 - Pokud bude podstata jednotlivého schématu použita pro místní podmínky, které se odlišují od vzorových schémat, bude návrh přechodné úpravy provozu proveden a stanoven individuálně. Znamená to, že odkaz na typizované schéma nebude pro tuto konkrétní situaci užit.
 - Navržené přenosné dopravní značky, světelné a akustické signály, dopravní zařízení a zařízení pro provozní informace musí tvořit vždy ucelený systém spolu se stávající místní úpravou provozu.
 - Přenosné dopravní značky musí být všechny umístěny na červeno-bíle pruhovaném sloupku a tím bude zdůrazněna nadřazenost přechodné úpravy provozu nad místní úpravou provozu. Dále budou značky z rubové strany čitelně označeny přesným názvem společnosti a identifikačním číslem (tzv. IČO), která je osadila.
 - Ve dnech a hodinách, kdy budou stavební práce zastaveny, musí být omezení provozu ihned zrušeno nebo bude silniční provoz omezen jen v nezbytném rozsahu.
 - Dopravnímu inspektorátu Bruntál bude prostřednictvím datové schránky (n5hai7v) vždy neprodleně oznámeno společností umísťující dopravní značení, kdy, kde, za jakým účelem, na jaký časový úsek a jaké konkrétní schéma bude/bylo použito. Dále bude uvedeno jméno, příjmení a dostupný telefonní kontakt na osobu zodpovědnou za instalaci dopravního značení.
- c) Při instalaci stanovené přechodné úpravy provozu nesmí dojít k ohrožení bezpečnosti silničního provozu, k poškození či znečištění jiných pozemních komunikací včetně jejich součástí a příslušenství.
- d) Přechodné dopravní značky a dopravní zařízení budou kontrolovány a udržovány po celou dobu jejich instalace.
- e) Realizaci stanovené přechodné úpravy provozu zajistí Správa silnic Moravskoslezského kraje, příspěvková organizace. Odpovědná osoba: Ing. David Zaprianov, 737 231 426.

Odůvodnění:

Dne 08. 02. 2024 obdržel Městský úřad Krnov, odbor výstavby a životního prostředí, od Správy silnic Moravskoslezského kraje, příspěvkové organizace, Úprkova 795/1, 702 00 Ostrava, prostřednictvím střediska Bruntál, Zahradní II/49, 792 01 Bruntál, návrh přechodné úpravy provozu obecnými schématy na rok 2024 ve smyslu ust. § 61 odst. 4 zákona o provozu na pozemních komunikacích tj. pro provozní informace pro vybrané nebo opakované činnosti spojené se správou, údržbou, měřením, opravami silnic nebo k zajištění bezpečnosti provozu.

K návrhu přechodné úpravy provozu byly připojeny tyto přílohy: Pověření č. 2/2023/Ř ze dne 13. 12. 2022, Schéma B/1, B/2, B/3, B/6, C/1, C/2, C/4, C/5, C/6, C/11, C/12, C/13.

Správní orgán má za to, že navrhovatel jako správce silnic II. a III. třídy má věcnou legitimaci k podání návrhu. Opatřením ze dne 22. 02. 2024 byl návrh přechodné úpravy provozu projednán

s dotčeným orgánem - Policií České republiky, Krajským ředitelstvím Moravskoslezského kraje, Územním odborem Bruntál, Dopravním inspektorátem (dále jen Policie ČR“) ve smyslu ustanovení § 77 odst. 3 zákona o provozu na pozemních komunikacích. Policie ČR se vyjádřila dne 28. 02. 2024 pod č. j.: KRPT-52292-2/ČJ-2024-070106 s odůvodněnými podmínkami, které byly zahrnuty do podmínek stanovení přechodné úpravy provozu.

Po posouzení návrhu přechodné úpravy provozu byl podaný návrh schválen v plném rozsahu. Termín zahájení přechodné úpravy provozu byl stanoven na předpokládaný den nabytí účinnosti tohoto stanovení. Důvodem pro stanovení přechodné úpravy provozu je zajištění bezpečnosti silničního provozu při zajišťování výkonu správy silnic II. a III. třídy.

Protože se jedná o příkazové dopravní značky a značky, ukládající účastníkům provozu odchylné povinnosti od obecné úpravy provozu, stanovil zdejší úřad přechodnou úpravu provozu opatřením obecné povahy. V souladu s ustanovením § 77 odst. 5 zákona o provozu na pozemních komunikacích nedoručoval zdejší úřad návrh opatření obecné povahy, ani nevyzýval dotčené osoby k podávání připomínek nebo námitek. Podaný návrh byl schválen pouze v rozsahu věcné a místní působnosti obce s rozšířenou působností Krnov, tj. na silnicích II. a III. třídy, situovaných na území správního obvodu obce s rozšířenou působností Krnov. V souladu s ustanovením § 61 odst. 4 zákona o provozu na pozemních komunikacích byla platnost stanovení časově omezena a není delší než jeden rok.

Upozornění:

Opatření obecné povahy musí být vyvěšeno po dobu 15 -ti dnů na úřední desce MěÚ Krnov, OÚ Bohušov, OÚ Brantice, OÚ Býkov-Láryšov, OÚ Čaková, OÚ Dívčí Hrad, OÚ Heřmanovice, OÚ Hlinka, OÚ Holčovice, OÚ Hošťálkovy, MěÚ Janov, OÚ Jindřichov, OÚ Krasov, OÚ Lichnov, OÚ Liptaň, OÚ Město Albrechtice, OÚ Osoblaha, OÚ Petrovice, OÚ Slezské Pavlovice, OÚ Slezské Rudoltice, OÚ Rusín, OÚ Třemešná, OÚ Úvalno, OÚ Vysoká, OÚ Zátor.

Podle ustanovení § 173 odst. 2 správního řádu nelze proti opatření obecné povahy podat opravný prostředek.

Toto opatření obecné povahy nabývá účinnosti pátým dnem po dni vyvěšení na úřední desce. Proti opatření obecné povahy nelze podat opravný prostředek.

Bc. Ivana Malinová
referent odboru výstavby a životního prostředí
služební číslo 0339

Digitálně podepsal
Bc. Ivana Malinová
Datum: 07.03.2024
09:08:11 +01:00


Přílohy:


- Vyjádření Policie ČR pod č. j.: KRPT-52292-2/ČJ-2024-070106 (pouze pro navrhovatele)
- Schéma B/1, B/2, B/3, B/6, C/1, C/2, C/4, C/5, C/6, C/11, C/12, C/13





Rozdělovník:


- Správa silnic Moravskoslezského kraje, příspěvková organizace, Úprkova 795/1, 702 23 Ostrava (do datové schránky)
- dotčené osoby veřejnou vyhláškou prostřednictvím úřední desky MěÚ Krnov, Hlavní náměstí 1, 794 01 Krnov; OÚ Bohušov, Bohušov 15, 793 99 Bohušov; OÚ Brantice, Brantice 121, 79393 Brantice; OÚ Býkov-Láryšov, Býkov 68, 794 01 Býkov-Láryšov; OÚ Čaková, Čaková 101, 793 16 Čaková; OÚ Dívčí Hrad, Dívčí Hrad 64, 793 99 Dívčí Hrad; OÚ Heřmanovice, Heřmanovice 136, 793 74 Heřmanovice; OÚ Hlinka, Hlinka 25, 793 99 Hlinka; OÚ Holčovice, Holčovice 44, 793 71 Holčovice; OÚ Hošťálkovy, Hošťálkovy 77, 794 01 Hošťálkovy; MěÚ Janov, Janov 19, 793 84 Janov; OÚ Jindřichov, Jindřichov 58, 793 83 Jindřichov; OÚ Krasov, Krasov 29, 794 94 Krasov; OÚ Lichnov, Lichnov 42, 793 15 Lichnov u Bruntálu; OÚ Liptaň, Liptaň 149, 793 99 Liptaň; MěÚ Město Albrechtice, nám. ČSA 27/10, 793 95 Město Albrechtice; OÚ Osoblaha, Na Náměstí 103, 793 99 Osoblaha; OÚ Petrovice, Petrovice 34, 793 84 Petrovice; OÚ Slezské Pavlovice, Slezské Pavlovice 16, 793 99 Slezské Pavlovice; OÚ Slezské Rudoltice, Slezské Rudoltice 64, 793 97 Slezské Rudoltice; OÚ Rusín, Rusín 53, 793 97 Rusín; OÚ Třemešná, Třemešná 304, 793 82 Třemešná; OÚ Úvalno, Úvalno 58, 793 91 Úvalno; OÚ Vysoká, Vysoká 90, 793 99 Vysoká; OÚ Zátor, Zátor 107, 793 16 Zátor (do datové schránky)
- Policie ČR, KŘ policie MSK kraje, ÚO Bruntál, dopravní inspektorát, Partyzánská 7, 792 01 Bruntál (do datové schránky)
- k založení do spisu: Městský úřad Krnov, odbor výstavby a životního prostředí

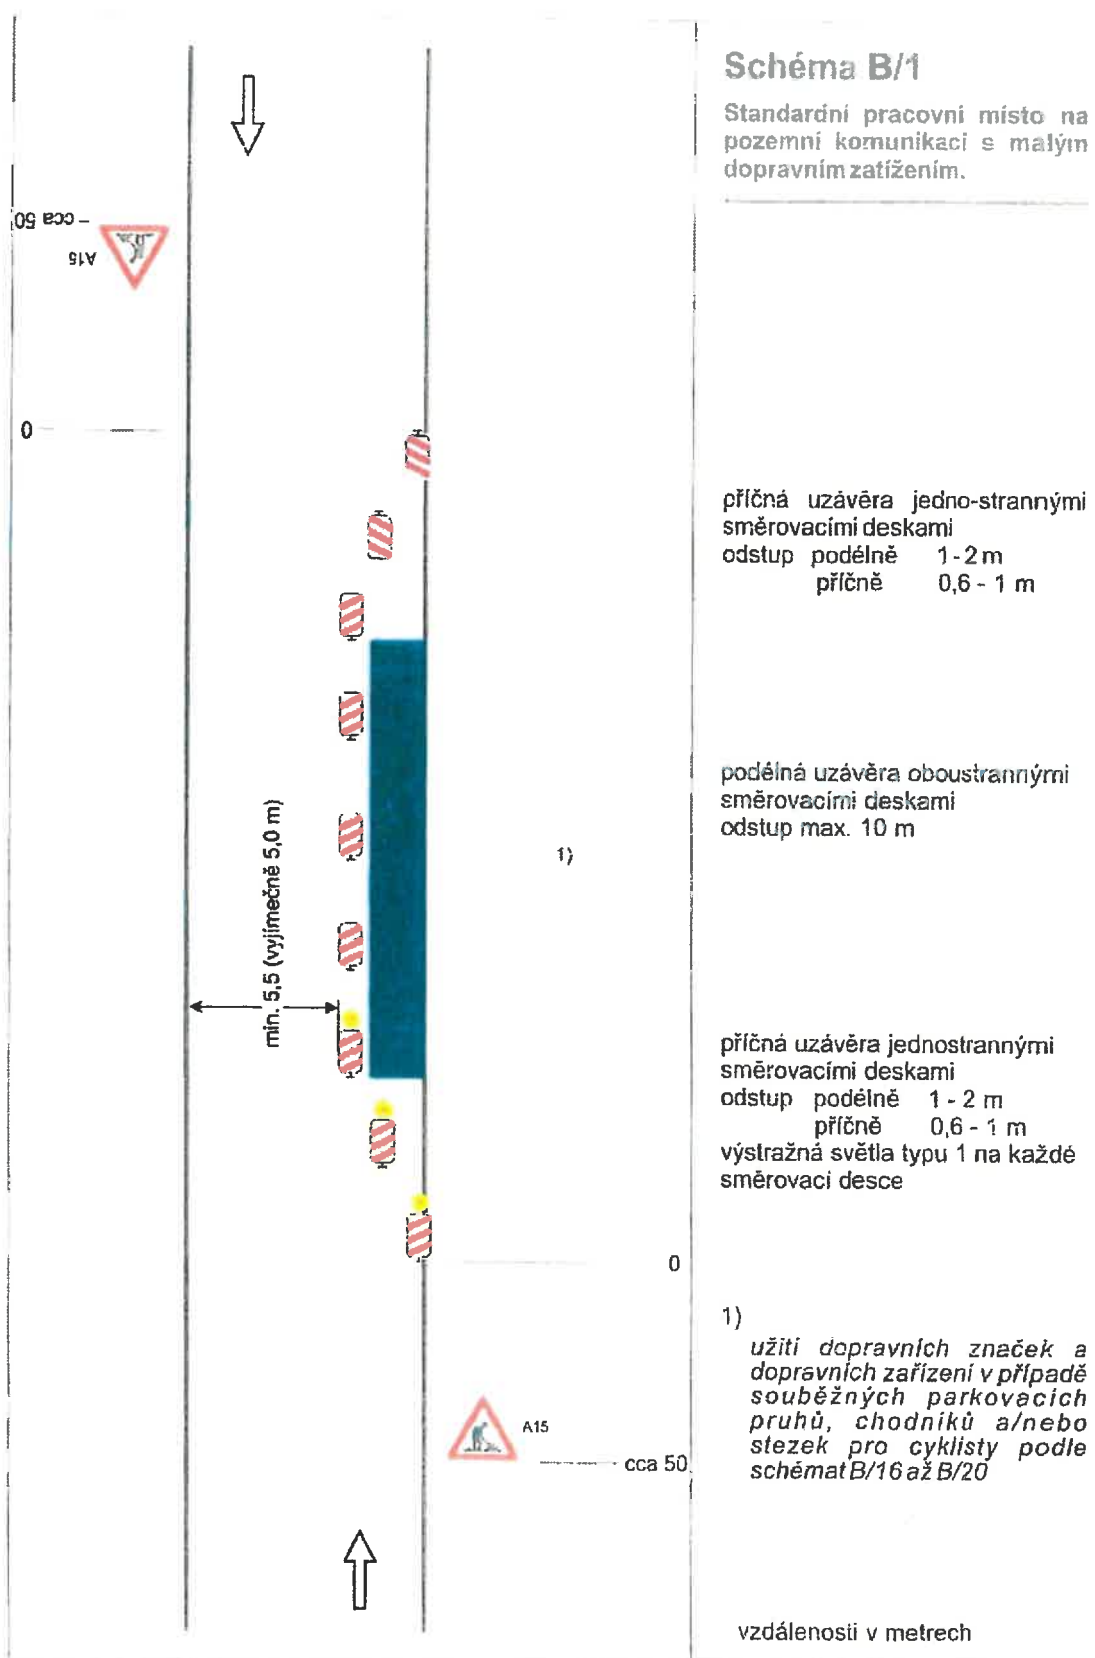


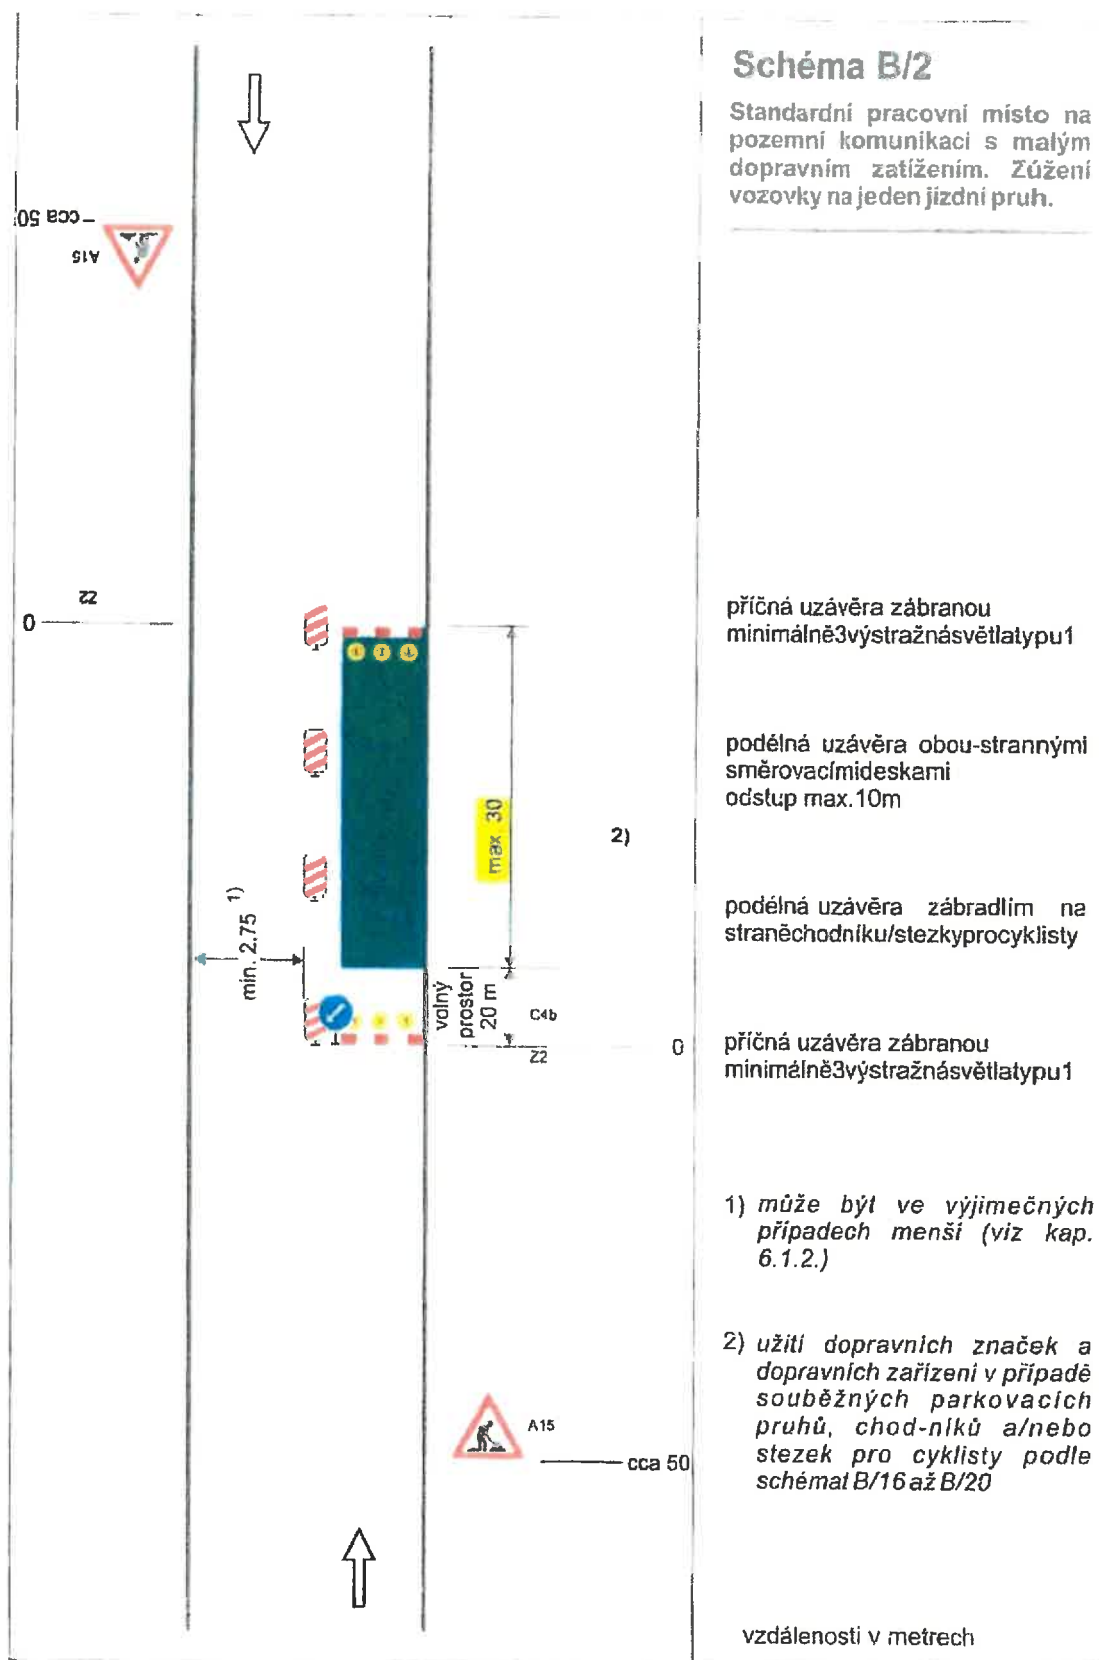


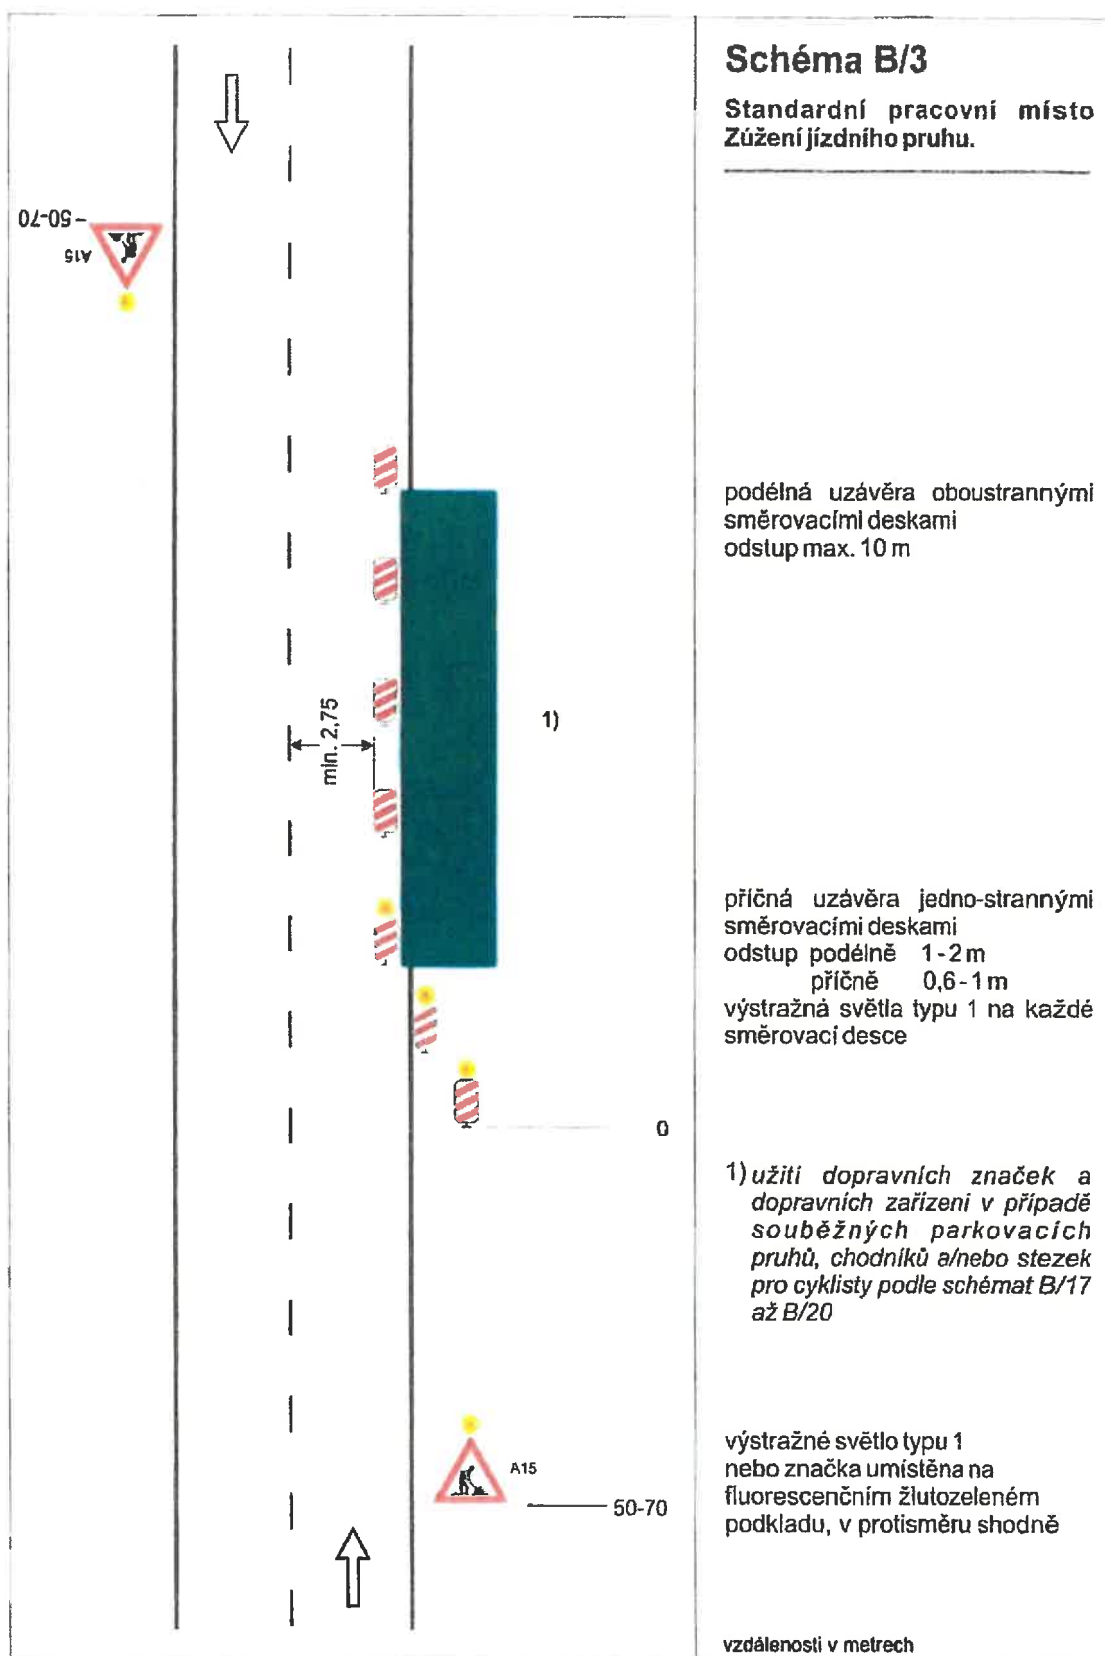


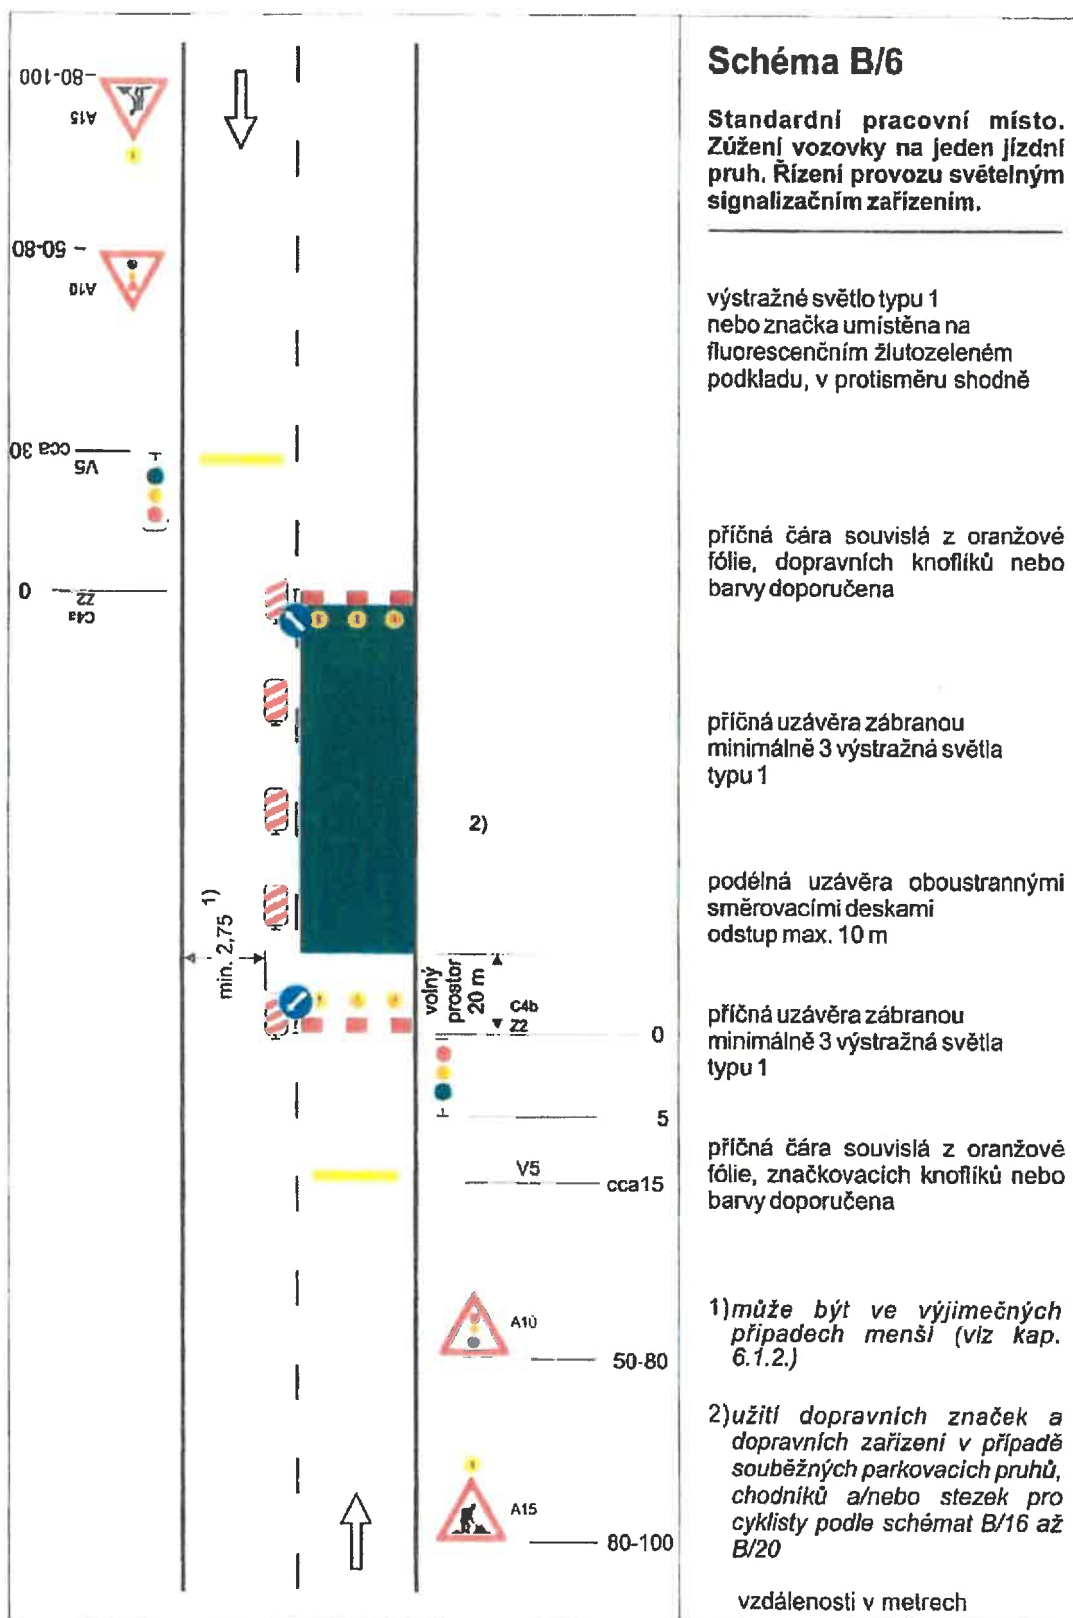


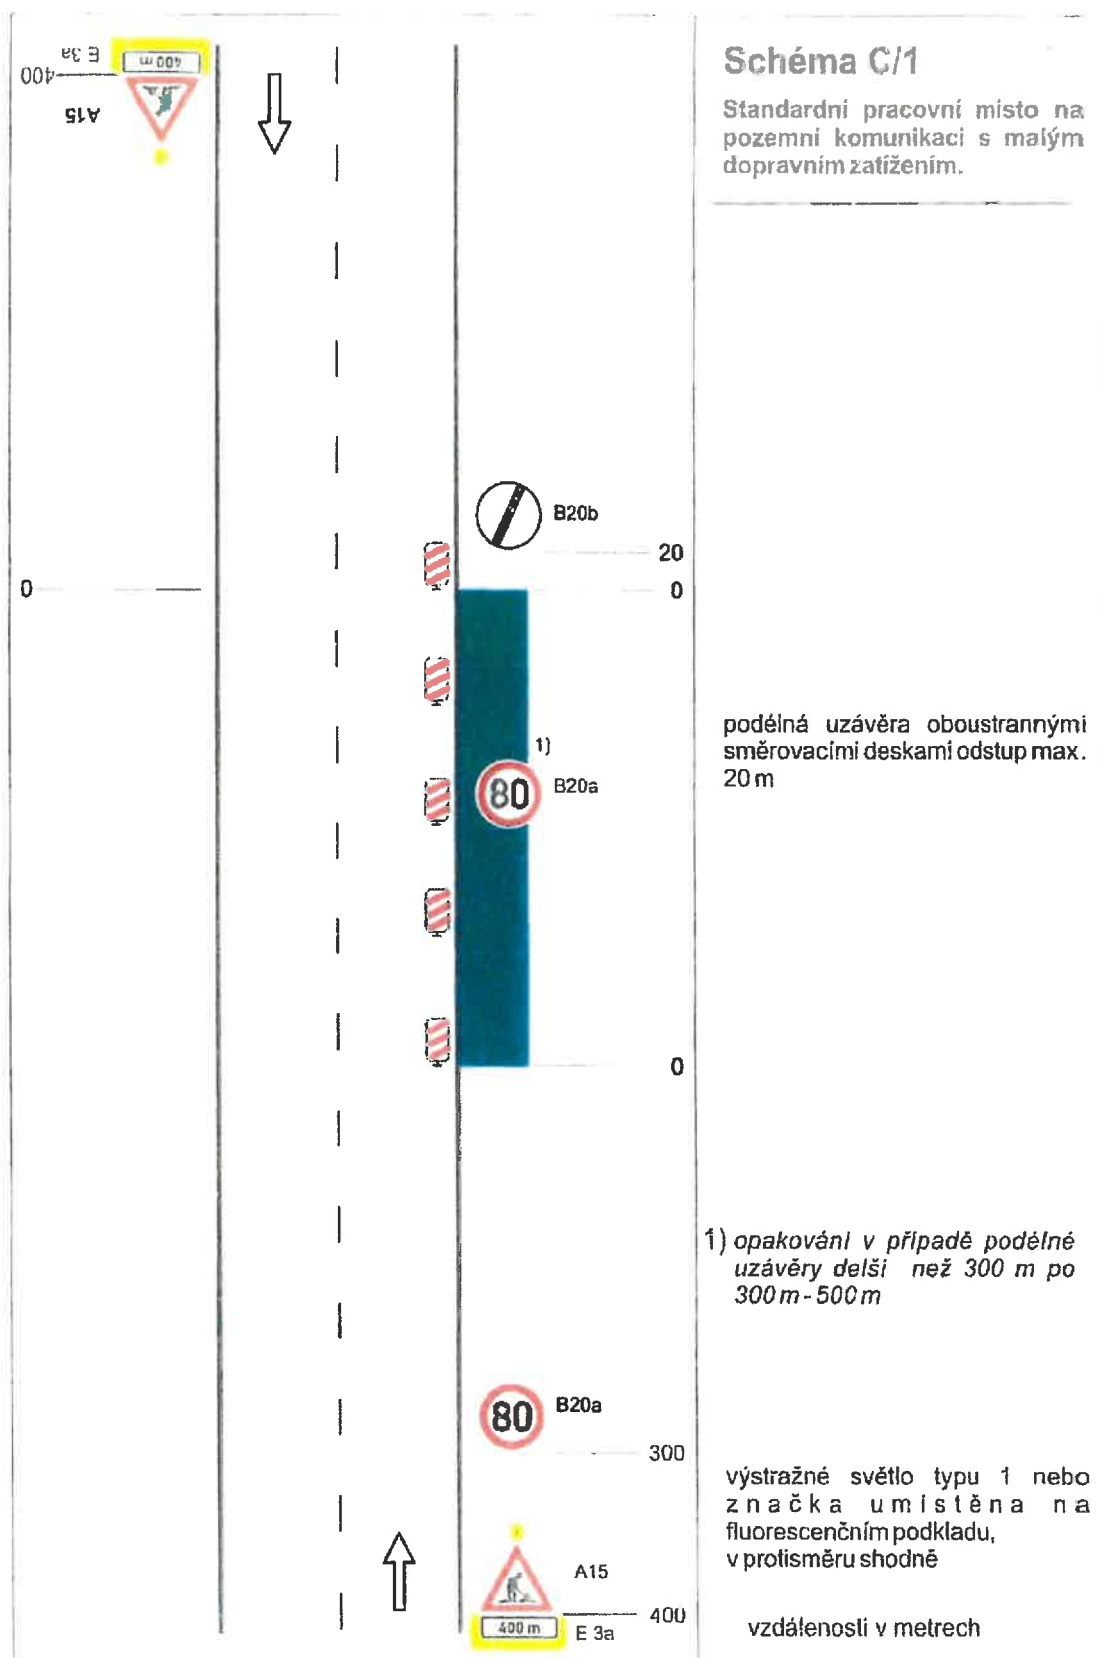


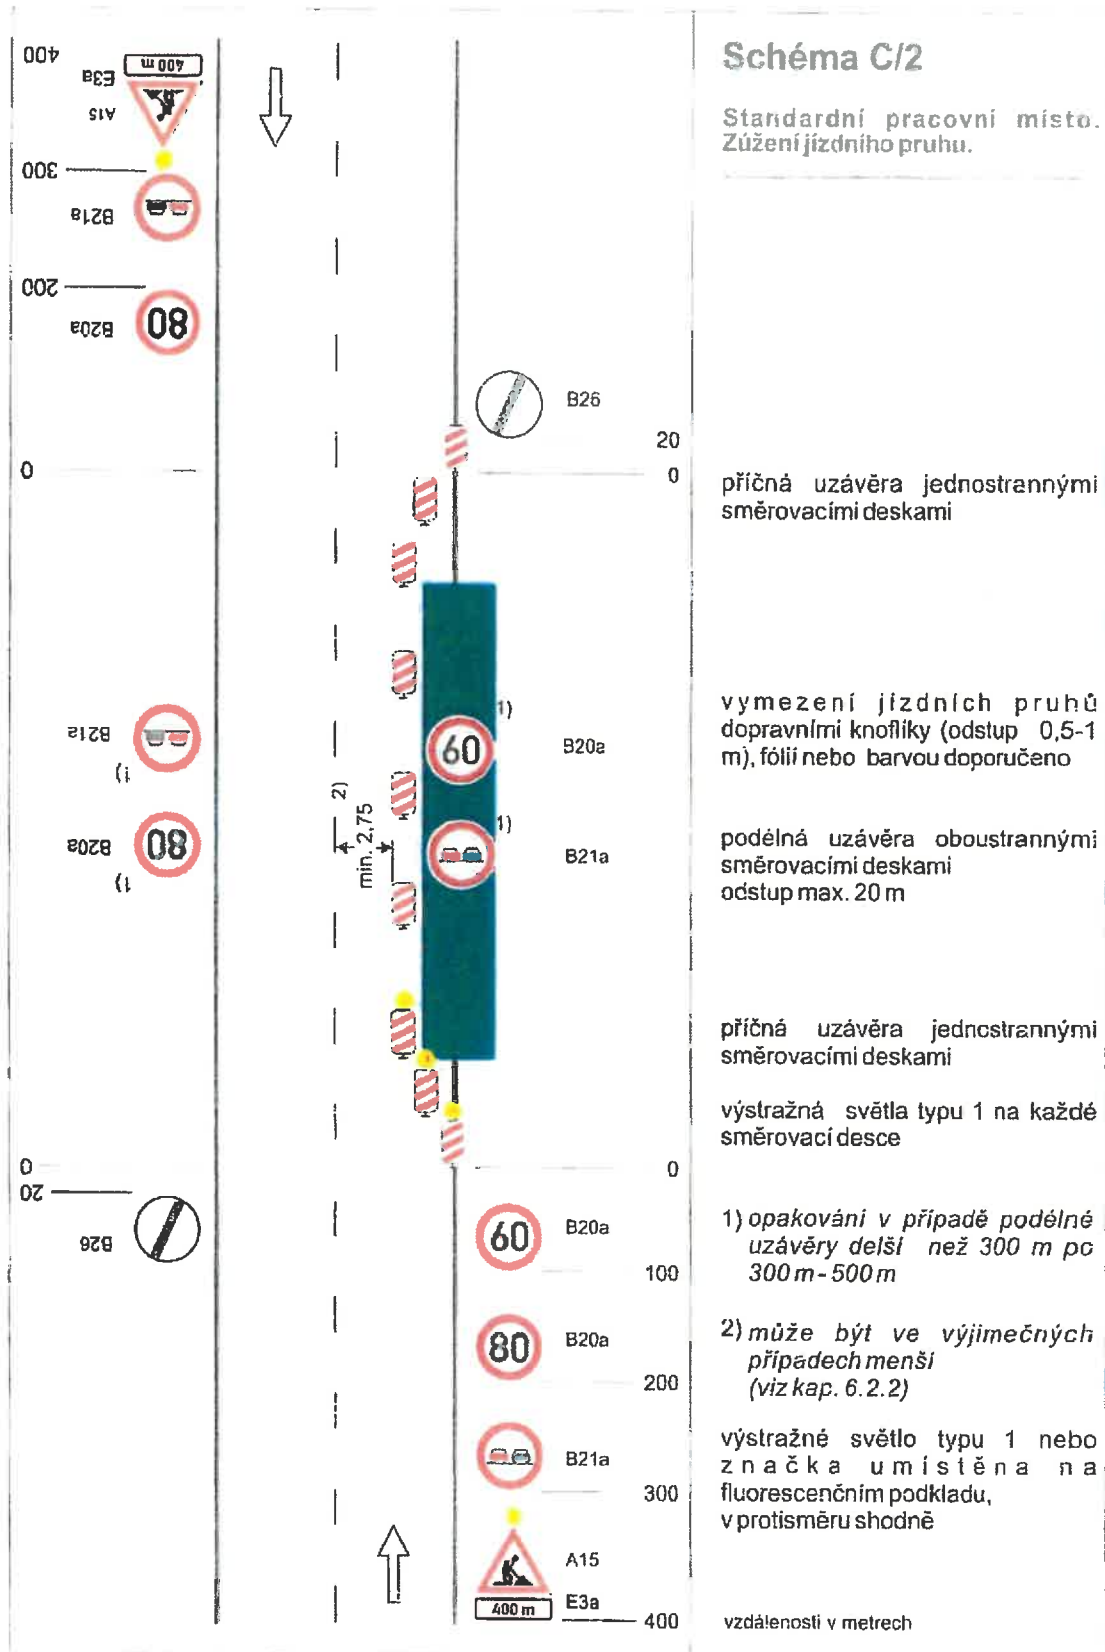


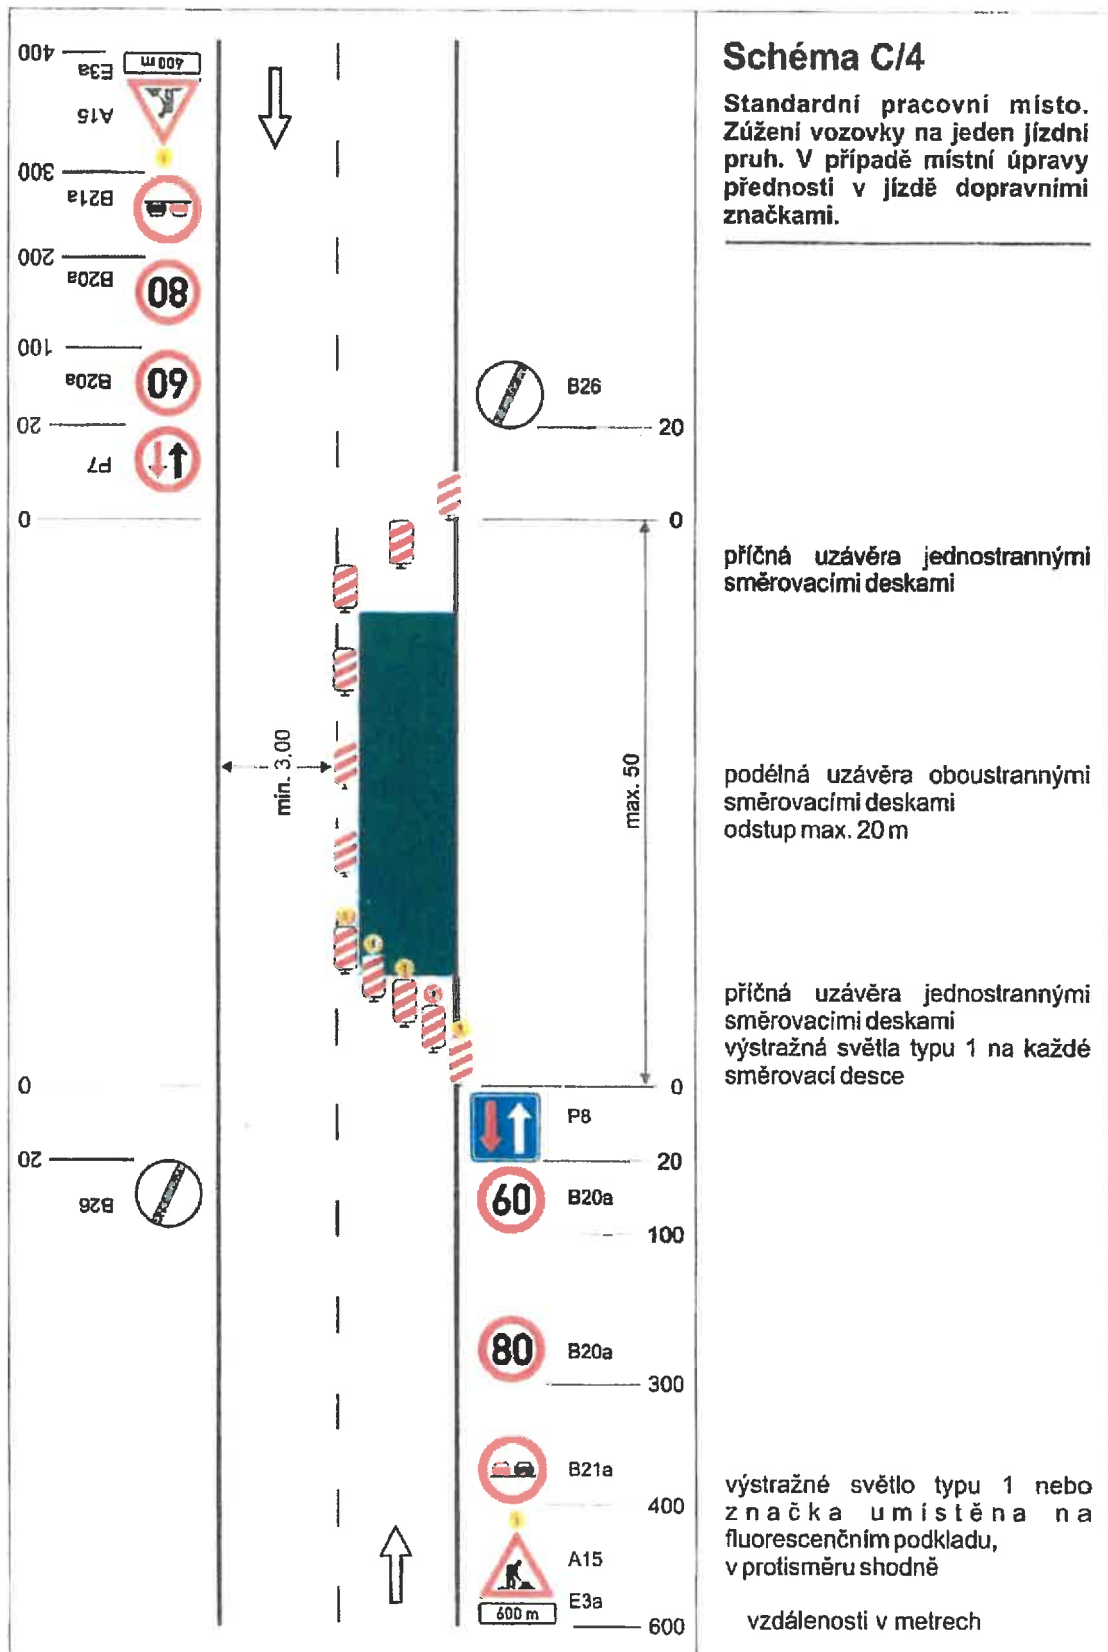


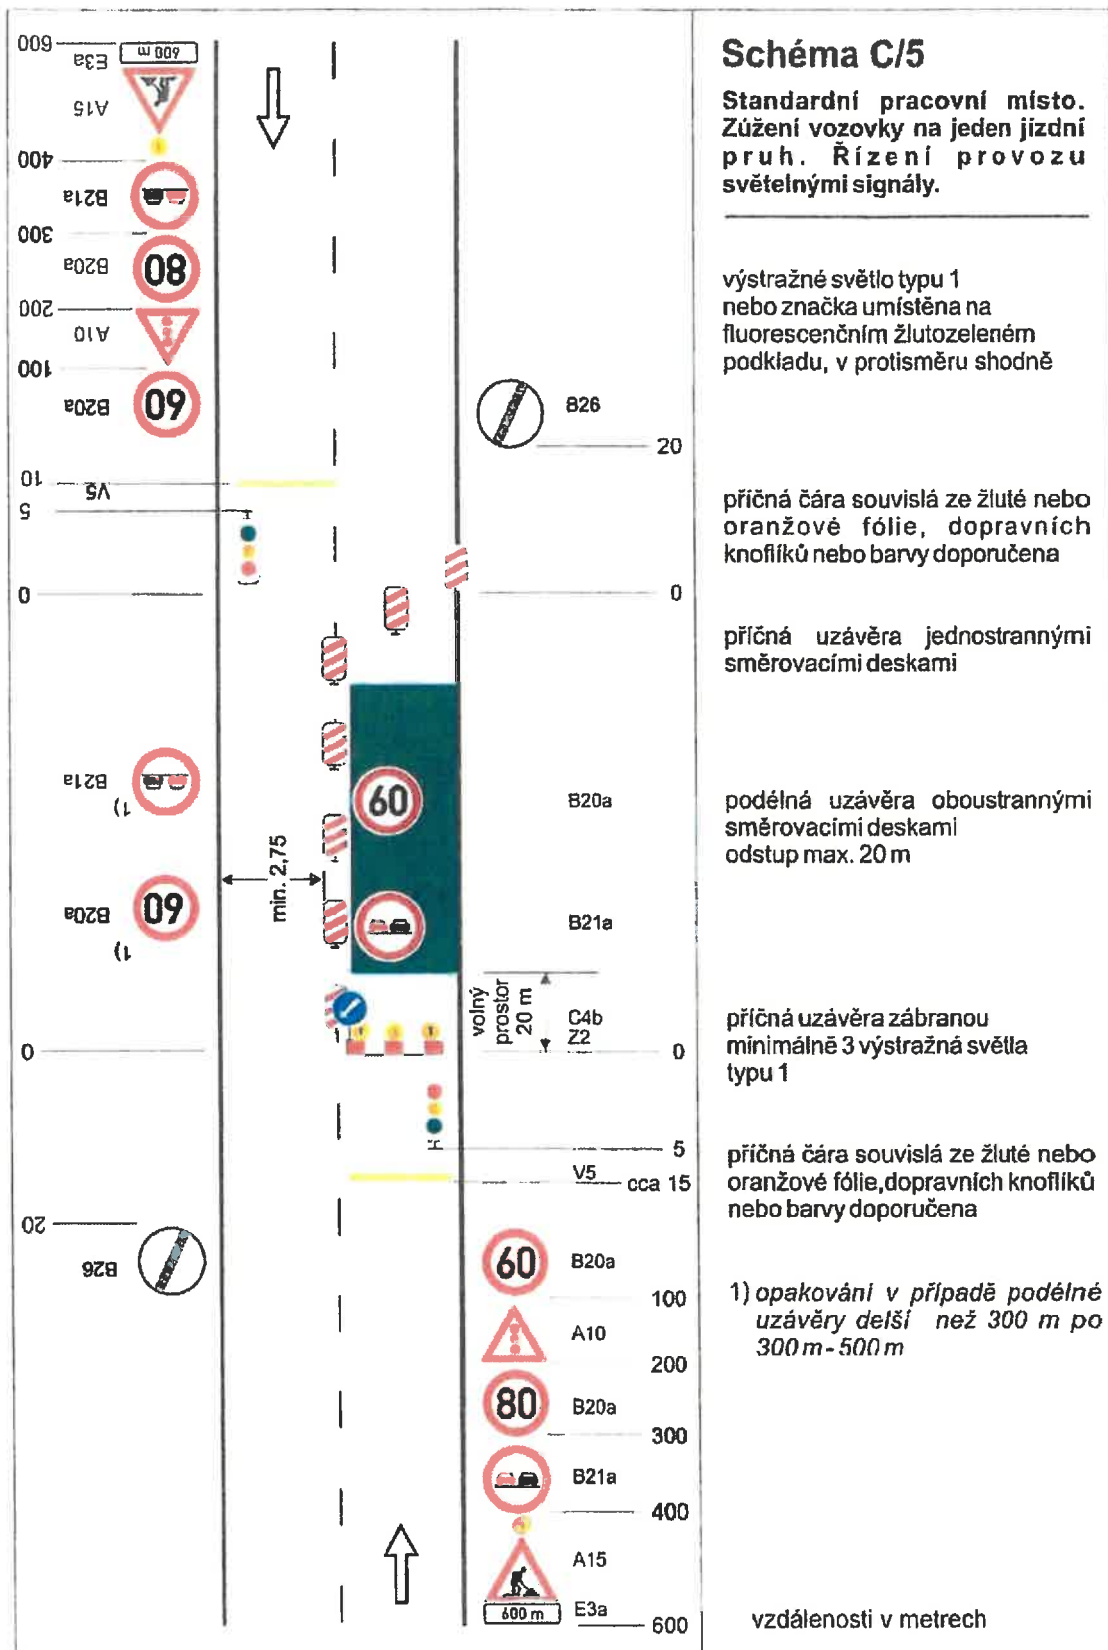

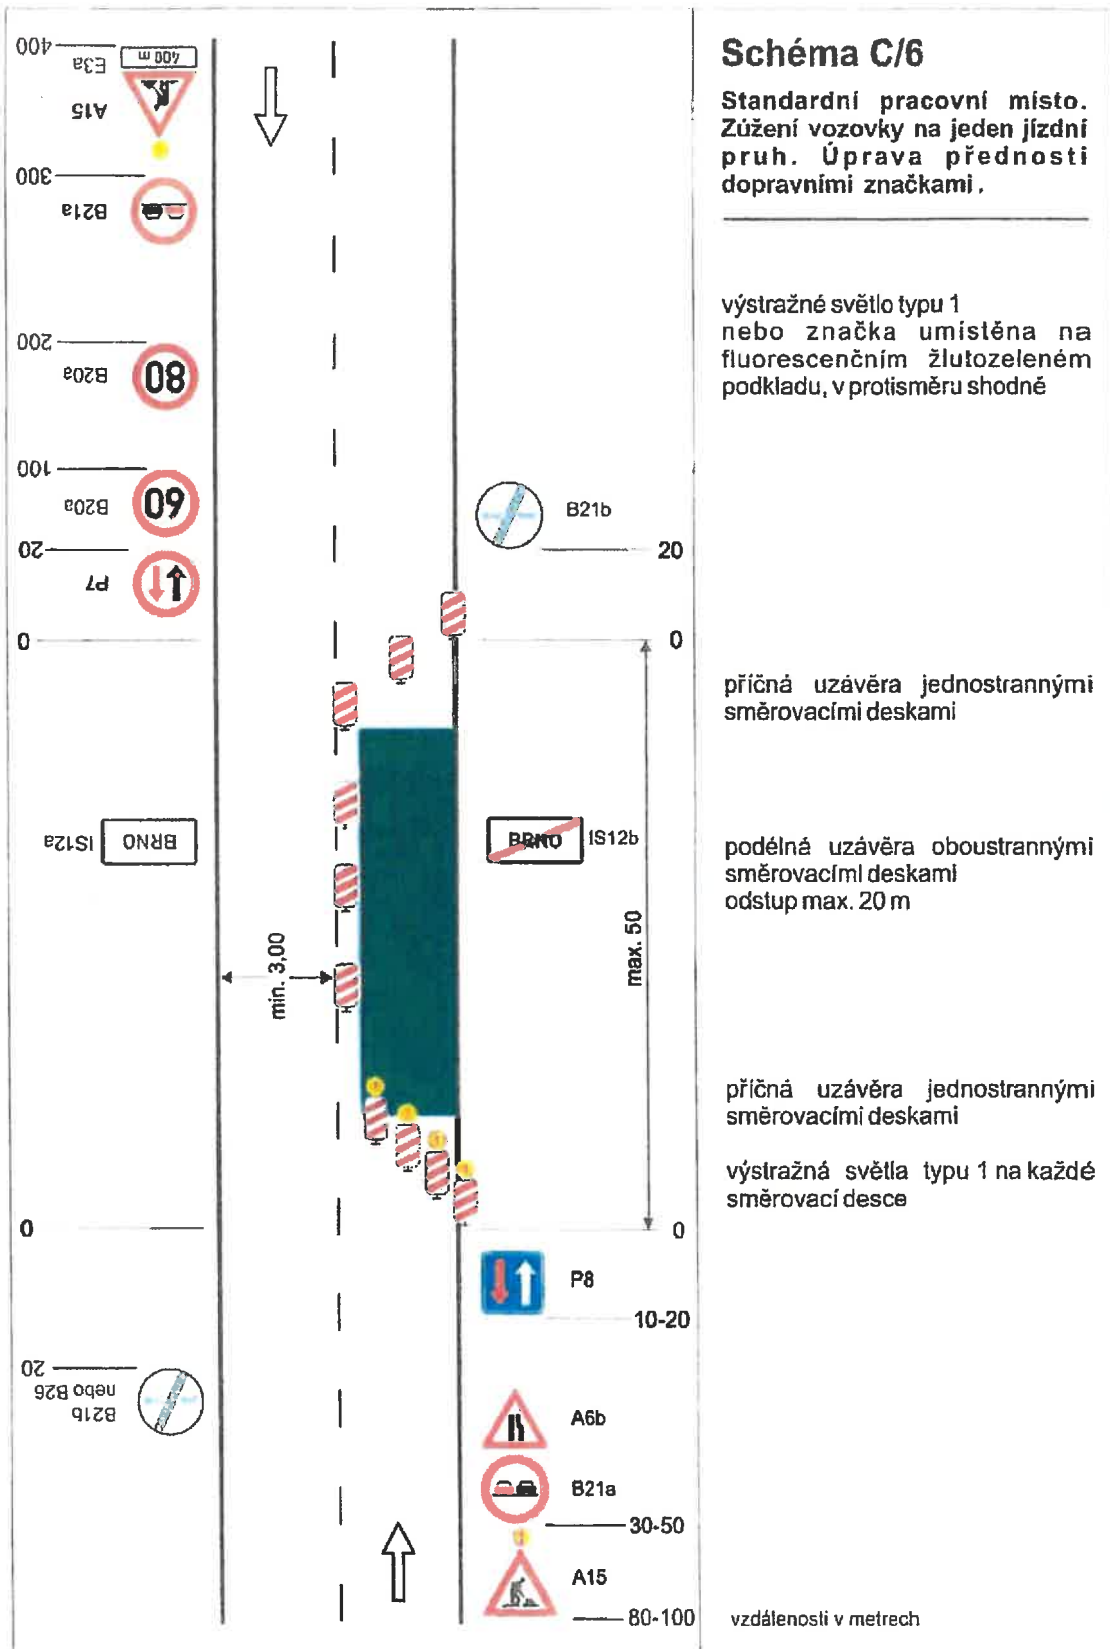

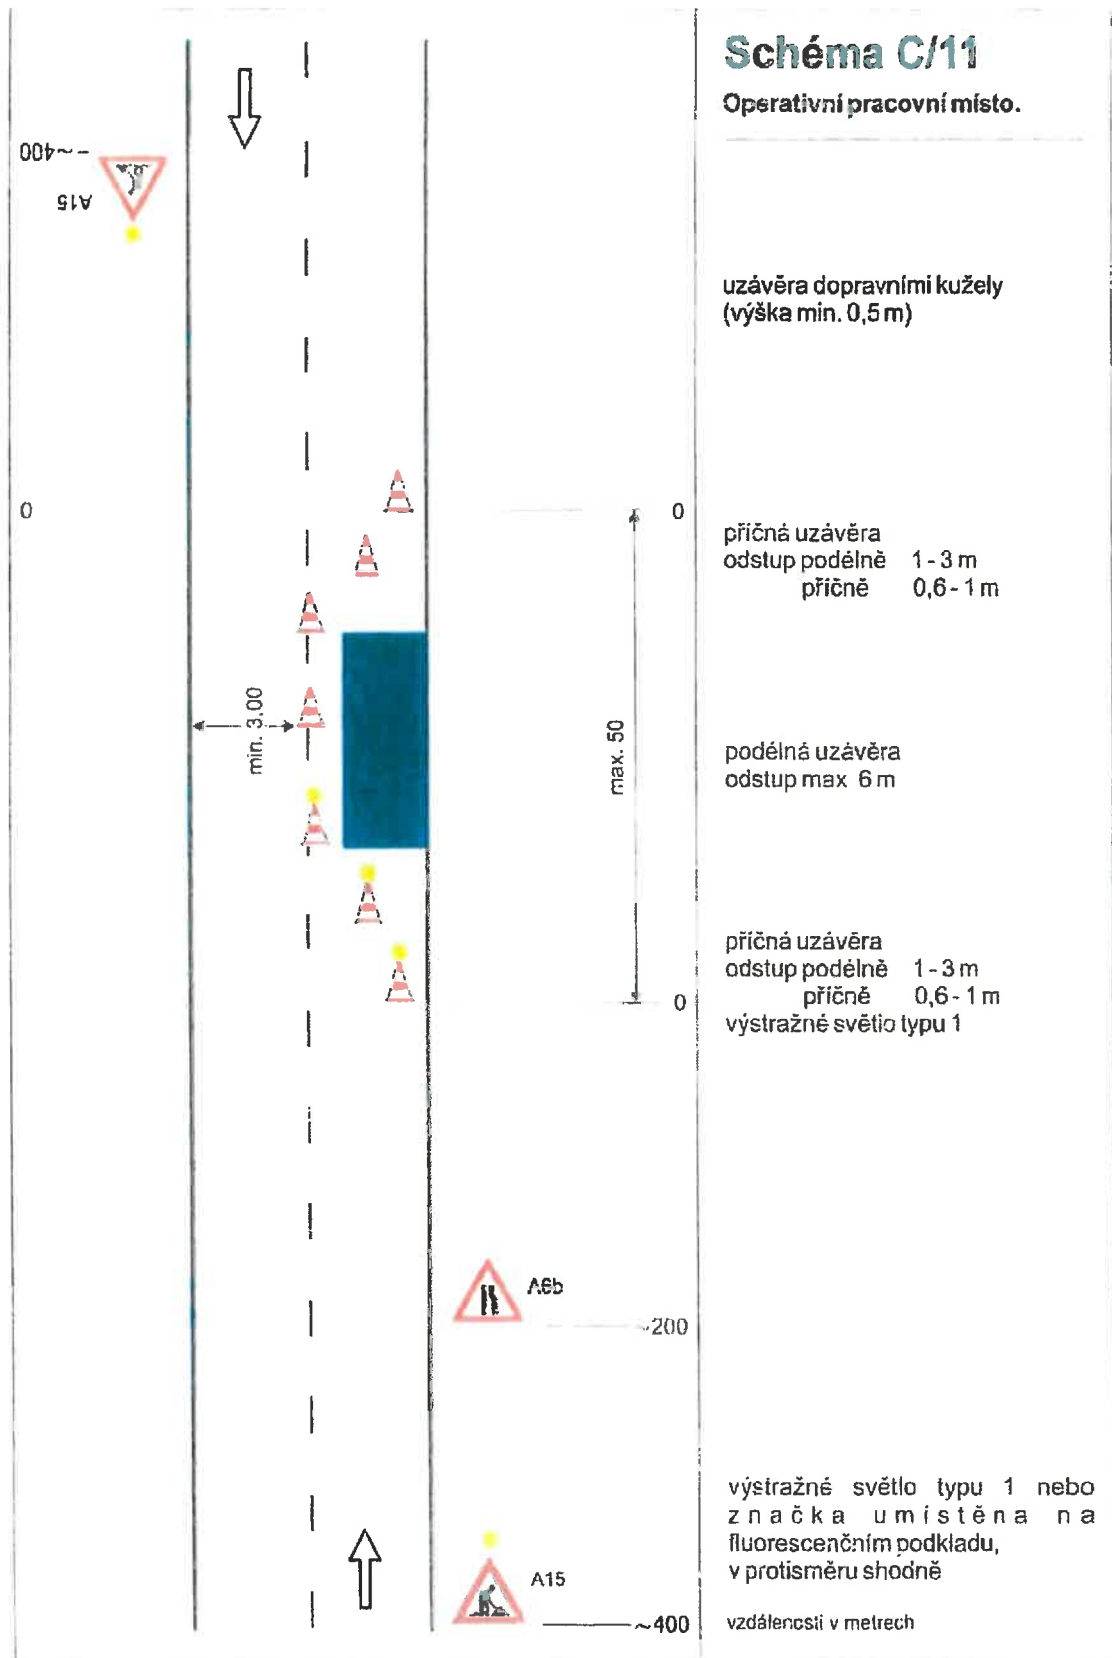

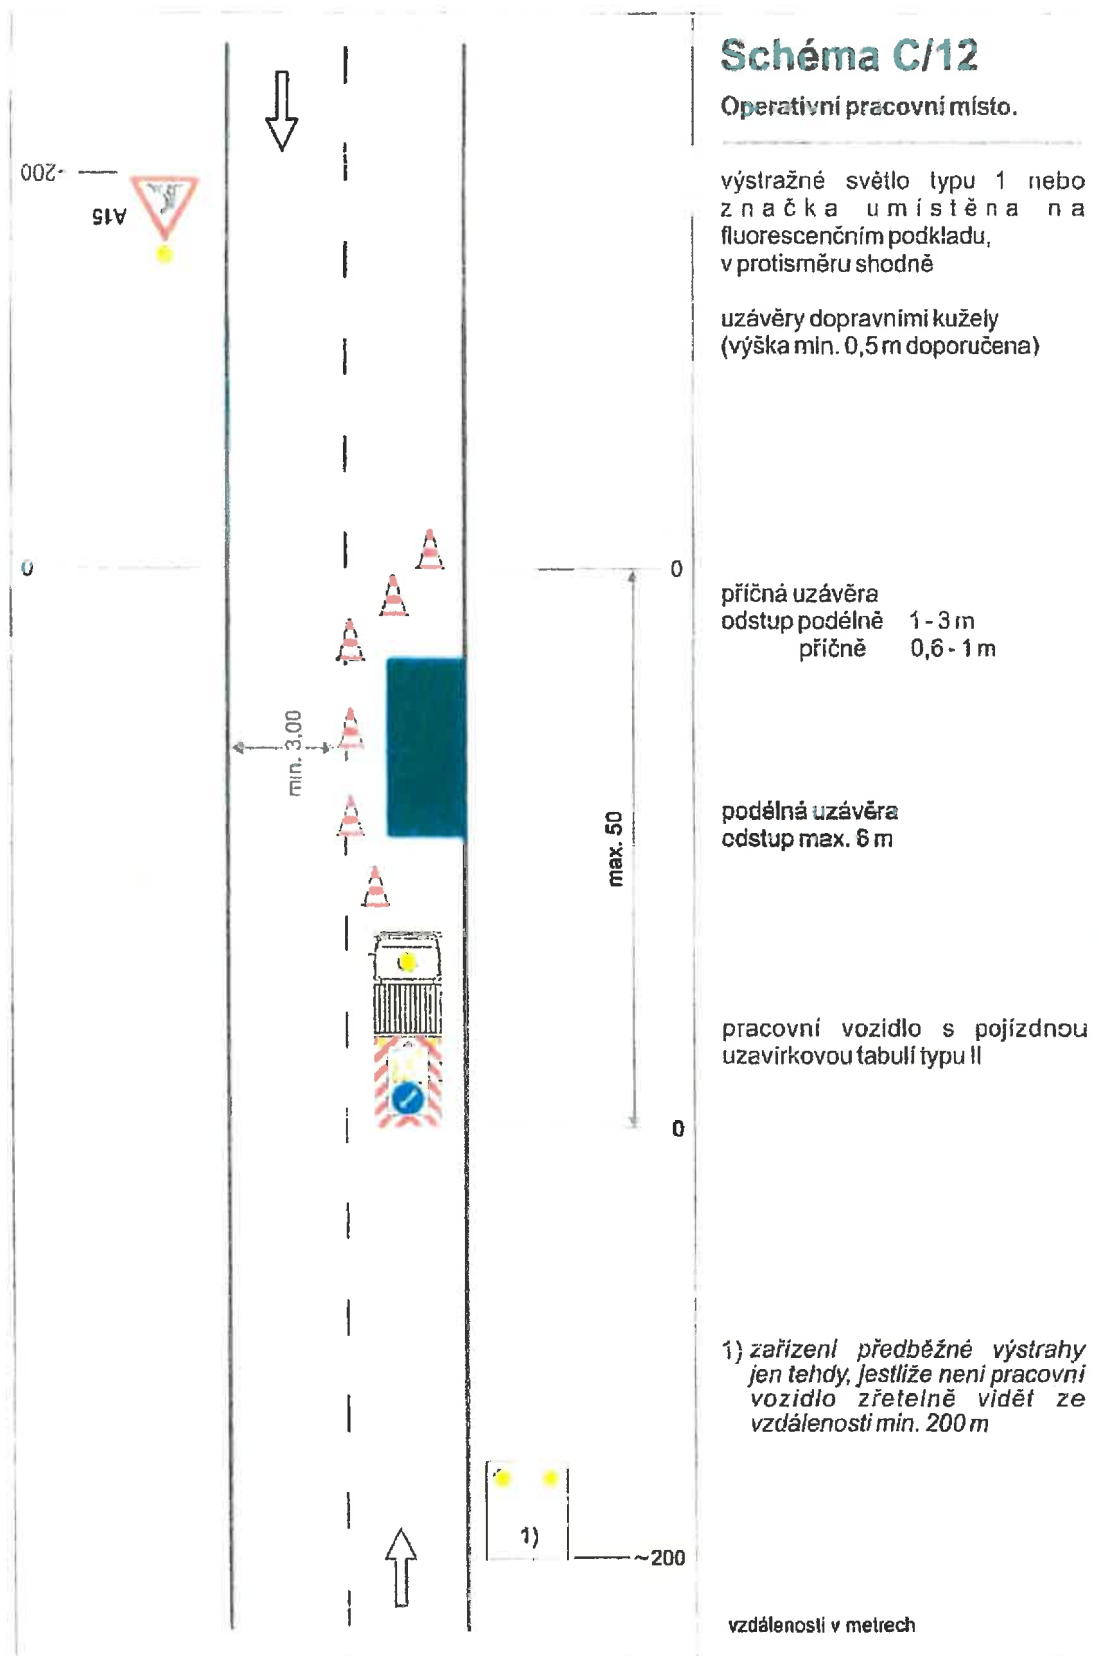

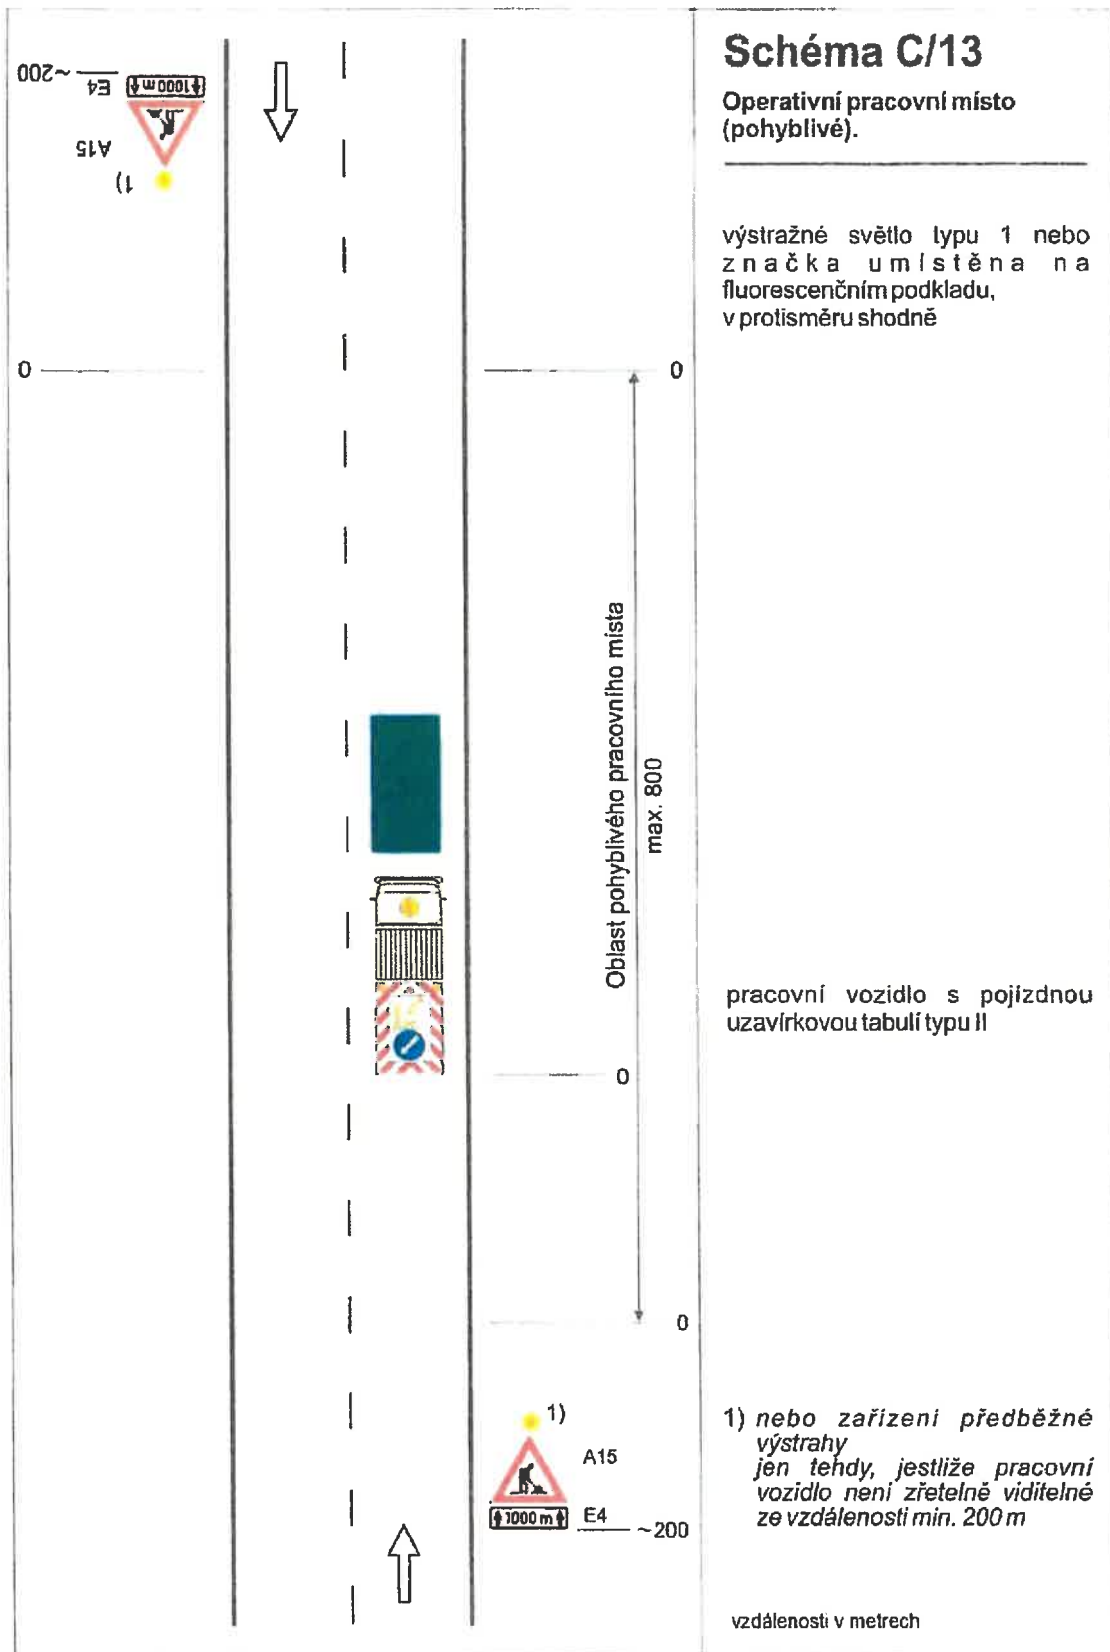



Pomáhat a chránit

KRAJSKÉ ŘEDITELSTVÍ POLICIE MORAVSKOSLEZSKÉHO KRAJE

územní odbor Bruntál
dopravní inspektorát Bruntál

Č. j. KRPT-52292-2/ČJ-2024-070106

Bruntál 28. února 2024

Počet stran: 3

Město Krnov
Hlavní náměstí 96/1
Pod Bezručovým vrchem
794 01 Krnov**SSÚ MěÚ Krnov - SS MSK - Projednání přechodné úpravy provozu z důvodu zajištění bezp. a plynulosti provozu v roce 2024**

K č. j. KRNOOVZP-25810/2024-maln, OVZP-4259/2024-maln, 632.1 S/5

Policii České republiky, Krajskému ředitelství policie Moravskoslezského kraje, územnímu odboru Bruntál, dopravnímu inspektorátu, jako dotčenému orgánu při stanovení přechodné úpravy provozu na pozemních komunikacích a užití zařízení pro provozní informace podle zákona č. 361/2000 Sb., o provozu na pozemních komunikacích, ustanovení § 77 odst. 2 písm. b), byl předložen k projednání **návrh k vydání stanovení dopravního značení přechodné úpravy provozu v roce 2024 z důvodu zajištění bezpečnosti a plynulosti provozu při činnosti spojených se správou, údržbou, měřením, opravou a uzavírkou silnic v majetkové správě žadatele.**

Žadatel:

Správa silnic Moravskoslezského kraje, příspěvková organizace, IČO: 00095711, se sídlem Úprkova 795/1, 702 00 Ostrava-Přívoz, Česko

Bylo předloženo:

- Projednání návrhu PÚP - SSÚ - MěÚ Krnov - (1 x A4)
- Žádost o stanovení PÚP + schéma - SS MS kraje (13 x A4)

Silniční správní úřad z hlediska bezpečnosti a plynulosti silničního provozu tímto s dotčeným orgánem Policie České republiky, dopravním inspektorátem Bruntál **projednává návrh přechodné úpravy provozu.**

Partyzánská, č. 7
792 01 BruntálTel.: +420 974 731 259
E-mail: krpt.podatelna@pcr.cz
ID DS: n5hai7v

Dopravní inspektorát Bruntál se seznámil s předloženým návrhem, kdy konstatuje, že v návrhu, nebyly zjištěny vady, které by bezprostředně ohrožovaly bezpečnost a plynulost silničního provozu a

S O U H L A S Í

s návrhem, jako podkladem pro stanovení přechodné úpravy provozu pouze v případech akcí, které budou svým charakterem v souladu s ustanovením § 61 odst. 4) z. č. 361/2000 Sb., o provozu na pozemních komunikacích a označeny dle TP 66 „Zásady pro označování pracovních míst na pozemních komunikacích schváleno Ministerstvem dopravy č.j. 21/2015-120-TN/1 ze dne 12. března 2015 s účinností od 1. dubna 2015“.

- platnost obecných schémat musí být časově omezena na max. 1 rok a na silnice II., III. třídy, místní komunikace a veřejně přístupné účelové komunikace v územní působnosti příslušného silničního správního úřadu;

- užití schémat dle výše uvedených technických podmínek se omezuje pouze na typ "B" (označení pracovních míst v obci) a typ "C" (označení pracovních míst mimo obec);

- schémata pro označení pracovních míst podle TP 66 „Zásady pro označování pracovních míst na pozemních komunikacích schváleno Ministerstvem dopravy č.j. 21/2015-120-TN/1 ze dne 12. března 2015 s účinností od 1. dubna 2015“ jsou vypracována pro konkrétní dopravní situace (zpravidla pro přímý úsek komunikace). Pokud bude podstata jednotlivého schématu použita pro místní podmínky, které se odlišují od vzorových schémat, bude návrh přechodné úpravy provozu proveden a stanoven individuálně. Znamená to, že odkaz na typizované schéma nebude pro tuto konkrétní situaci užit;

- navržené přenosné dopravní značky, světelné a akustické signály, dopravní zařízení a zařízení pro provozní informace musí tvořit vždy ucelený systém spolu se stávající místní úpravou provozu;

- přenosné dopravní značky musí být všechny umístěny na červeno-bíle pruhovaném sloupku a tím bude zdůrazněna nadřazenost přechodné úpravy provozu nad místní úpravou provozu. Dále budou značky z rubové strany čitelně označeny přesným názvem společnosti a identifikačním číslem (tzv. IČO), která jej osadila;

- ve dnech a hodinách, kdy budou stavební práce zastaveny musí být omezení provozu ihned zrušeno nebo bude silniční provoz omezen jen v nezbytném rozsahu;

- dopravnímu inspektorátu Bruntál bude prostřednictvím datové schránky (n5hai7v) vždy neprodleně oznámeno společností umístující dopravní značení, kdy, kde, za jakým účelem, na jaký časový úsek a jaké konkrétní schéma bude/bylo použito. Dále bude uvedeno jméno, příjmení a dostupný telefonní kontakt na osobu zodpovědnou za instalaci dopravního značení. Za prioritní zájem dopravního inspektorátu v této věci považujeme skutečnost, že budeme informacemi disponovat a využívat je pro případný výkon služby a související náležitosti;

- v případě nesplnění výše uvedených podmínek žadatelem, vzniká ze strany dopravního inspektorátu Bruntál možné podezření na neoprávněné osazení dopravního značení.

Zpracoval:
por. Bc. Petr Vyležík
komisař

npor. Bc. Pavel Černý
Vedoucí oddělení