

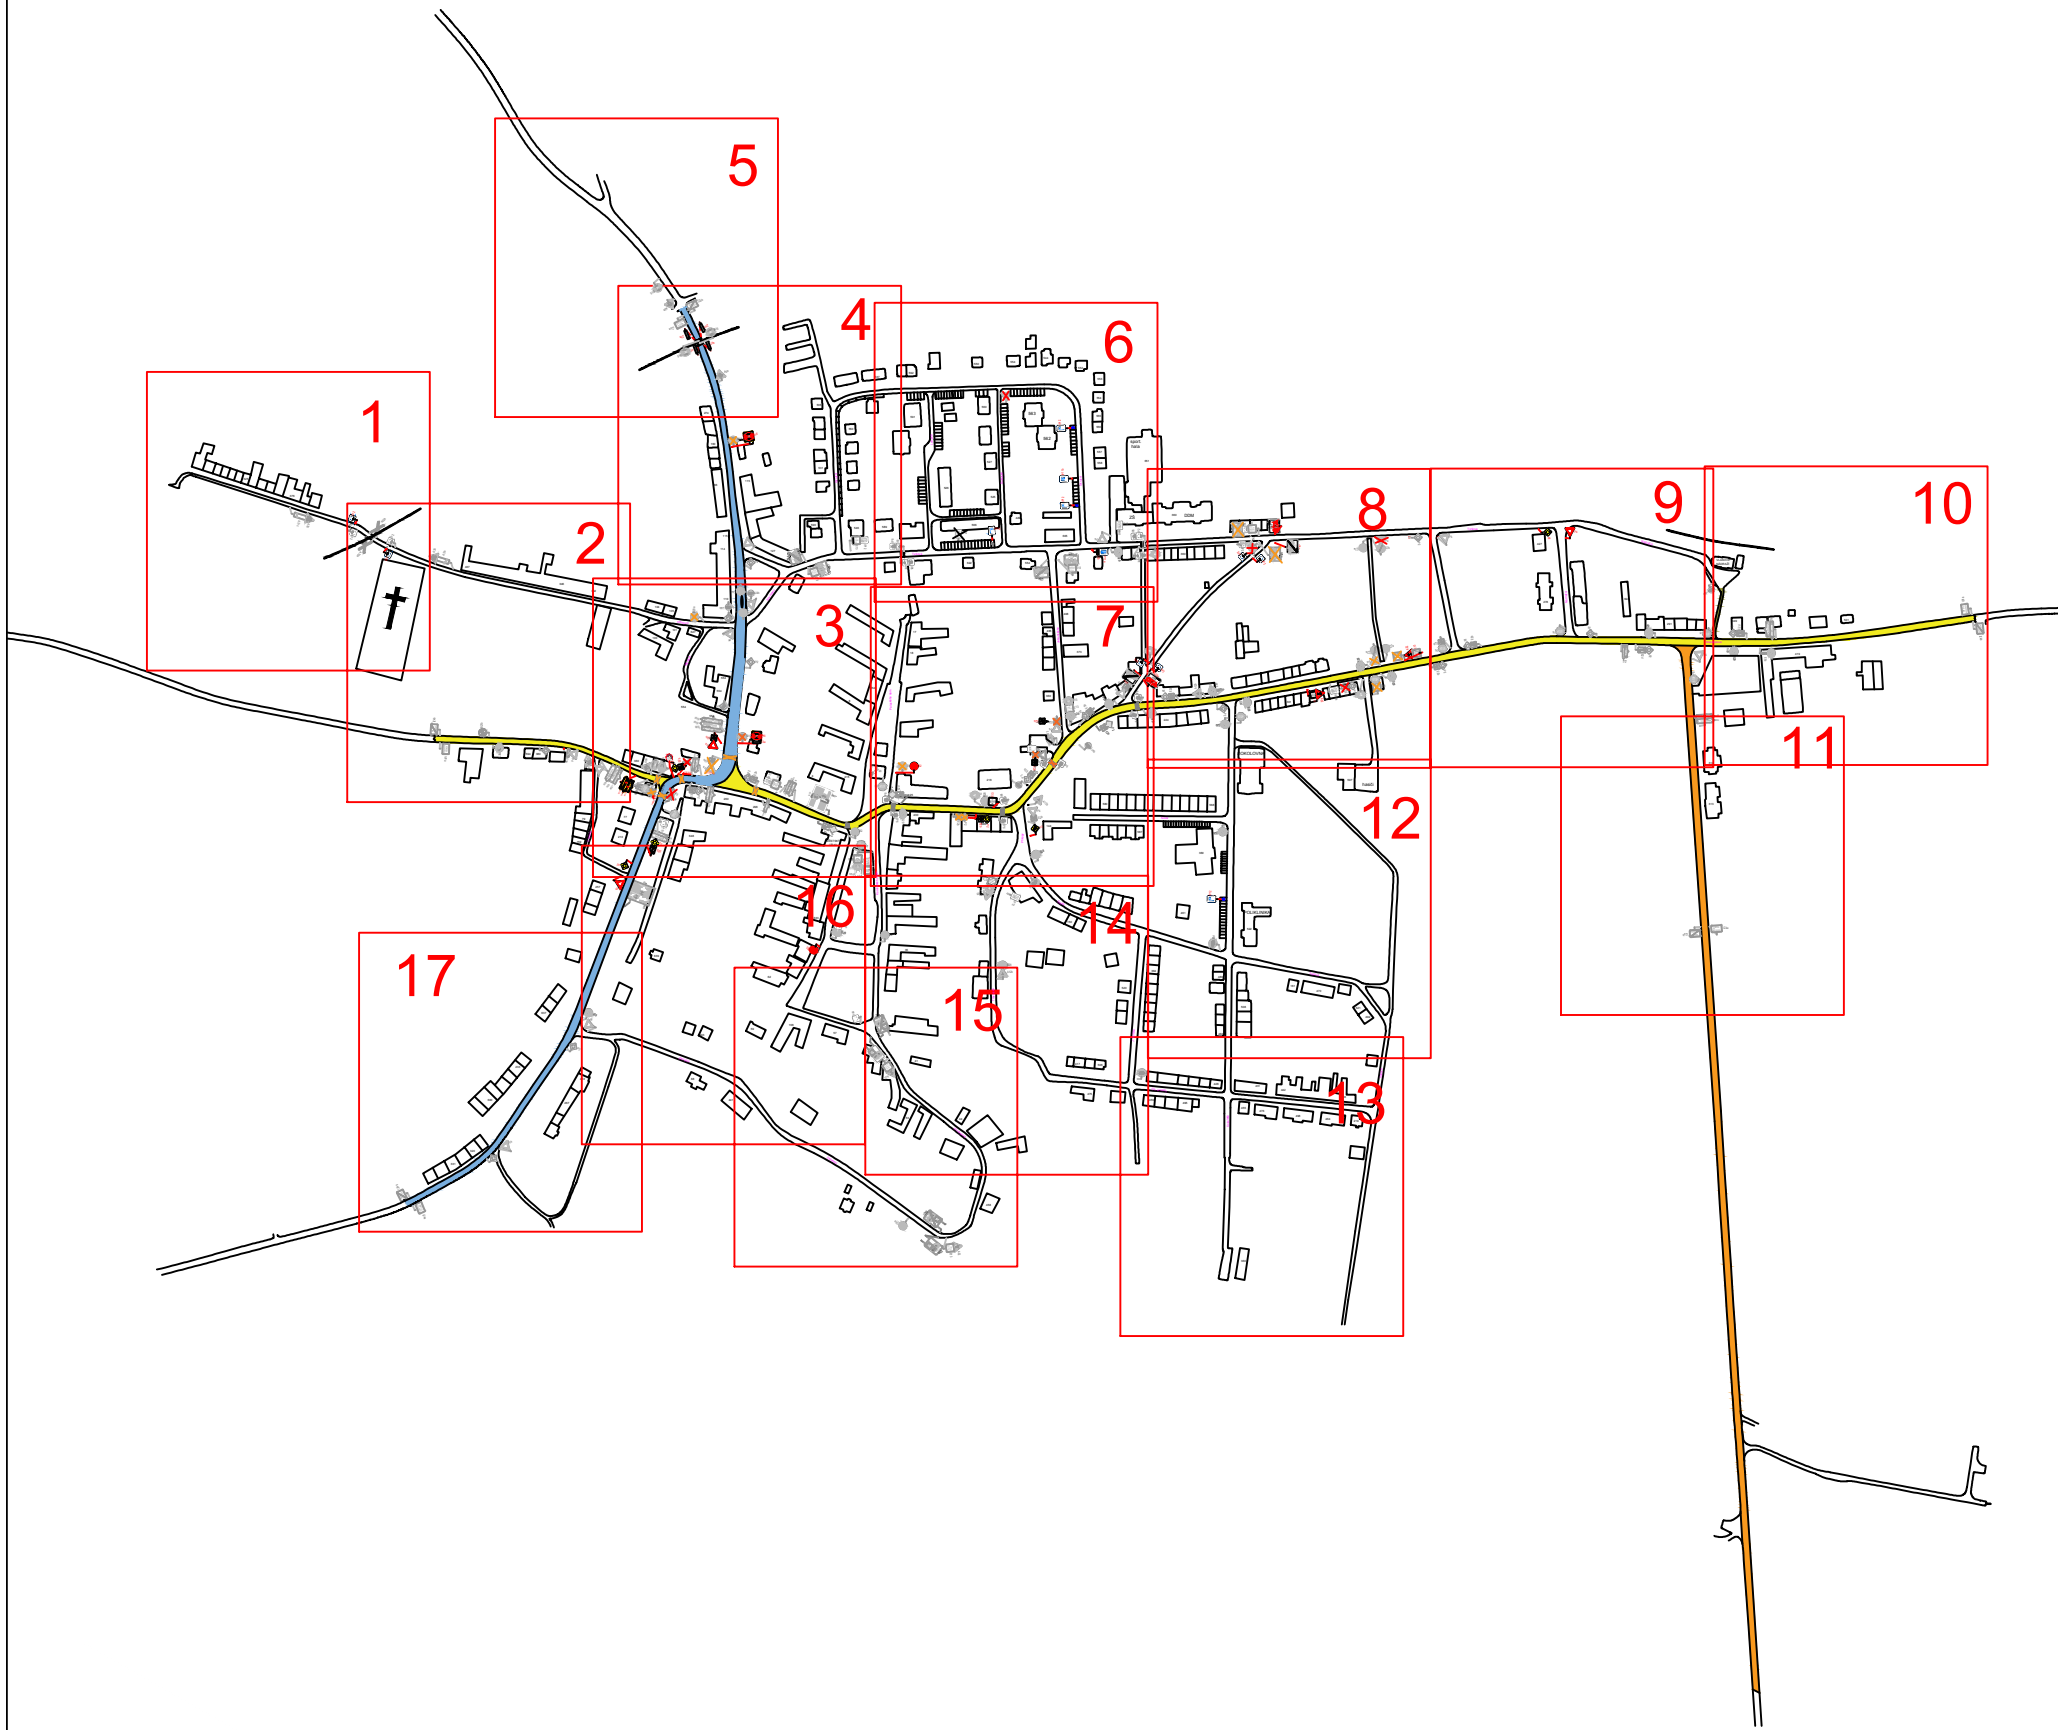
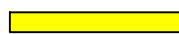


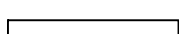

Legenda :

-  - silnice II/433
-  - silnice III/4335
-  - silnice III/43319
-  - silnice III/43320
-  - místní komunikace

-  P2 - navržené dopravní značení
-  P2 - stávající dopravní značení
-  P2 - rušící se dopravní značení

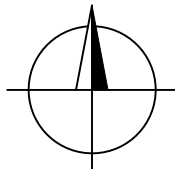

VYPRACOVAL:	VAŠUT	
KONTROLOVAL:	ŠVARC	
INVESTOR:		
MĚSTO NĚMČIČE NAD HANOU		
ZHOTOVITEL:		
NVB LINE s.r.o.		
STAVBA:		
PASPORT DOPRAVNÍHO ZNAČENÍ		
VÝKRES:		
CELKOVÁ SITUACE		



NVB LINE s.r.o.
Cukrovar 716
768 21 Kvasice
www.nvblne.cz
vasut@nvblne.cz
tel.:775 414 531

DATUM	26.10.2018
NAŠE ZN.	TD-18-0024

Ověřovací doložka změny datového formátu dokumentu podle § 69a zákona č. 499/2004 Sb.

Změnou datového formátu se nepotvrzuje správnost a pravdivost údajů obsažených v dokumentu a jejich soulad s právními předpisy.
Vstupující dokument nebyl podepsán.

Typ vstupního dokumentu: .PDF

Subjekt, který změnu formátu dokumentu provedl:

Statutární město Prostějov, nám. T.G. Masaryka 14/130, 79601 Prostějov, posta@prostejov.eu

Datum vyhotovení ověřovací doložky:

5.11.2018

Jméno a příjmení osoby, která změnu formátu dokumentu provedla:

Pospíšilová Pavlína