
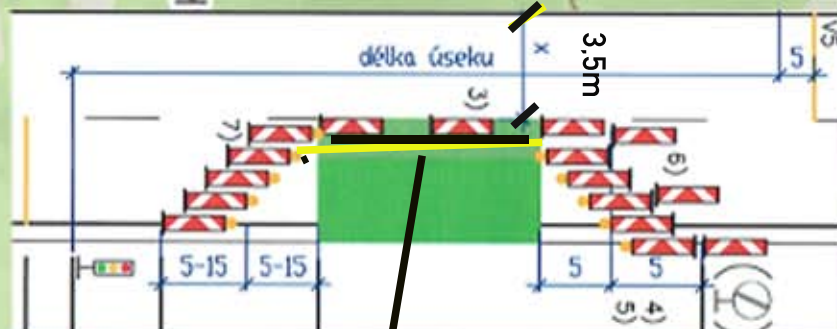


I/14 ROKYTNICE NAD JIZEROU ČÁSTEČNÁ UZAVÍRKA DLE SCHEMA OD 231

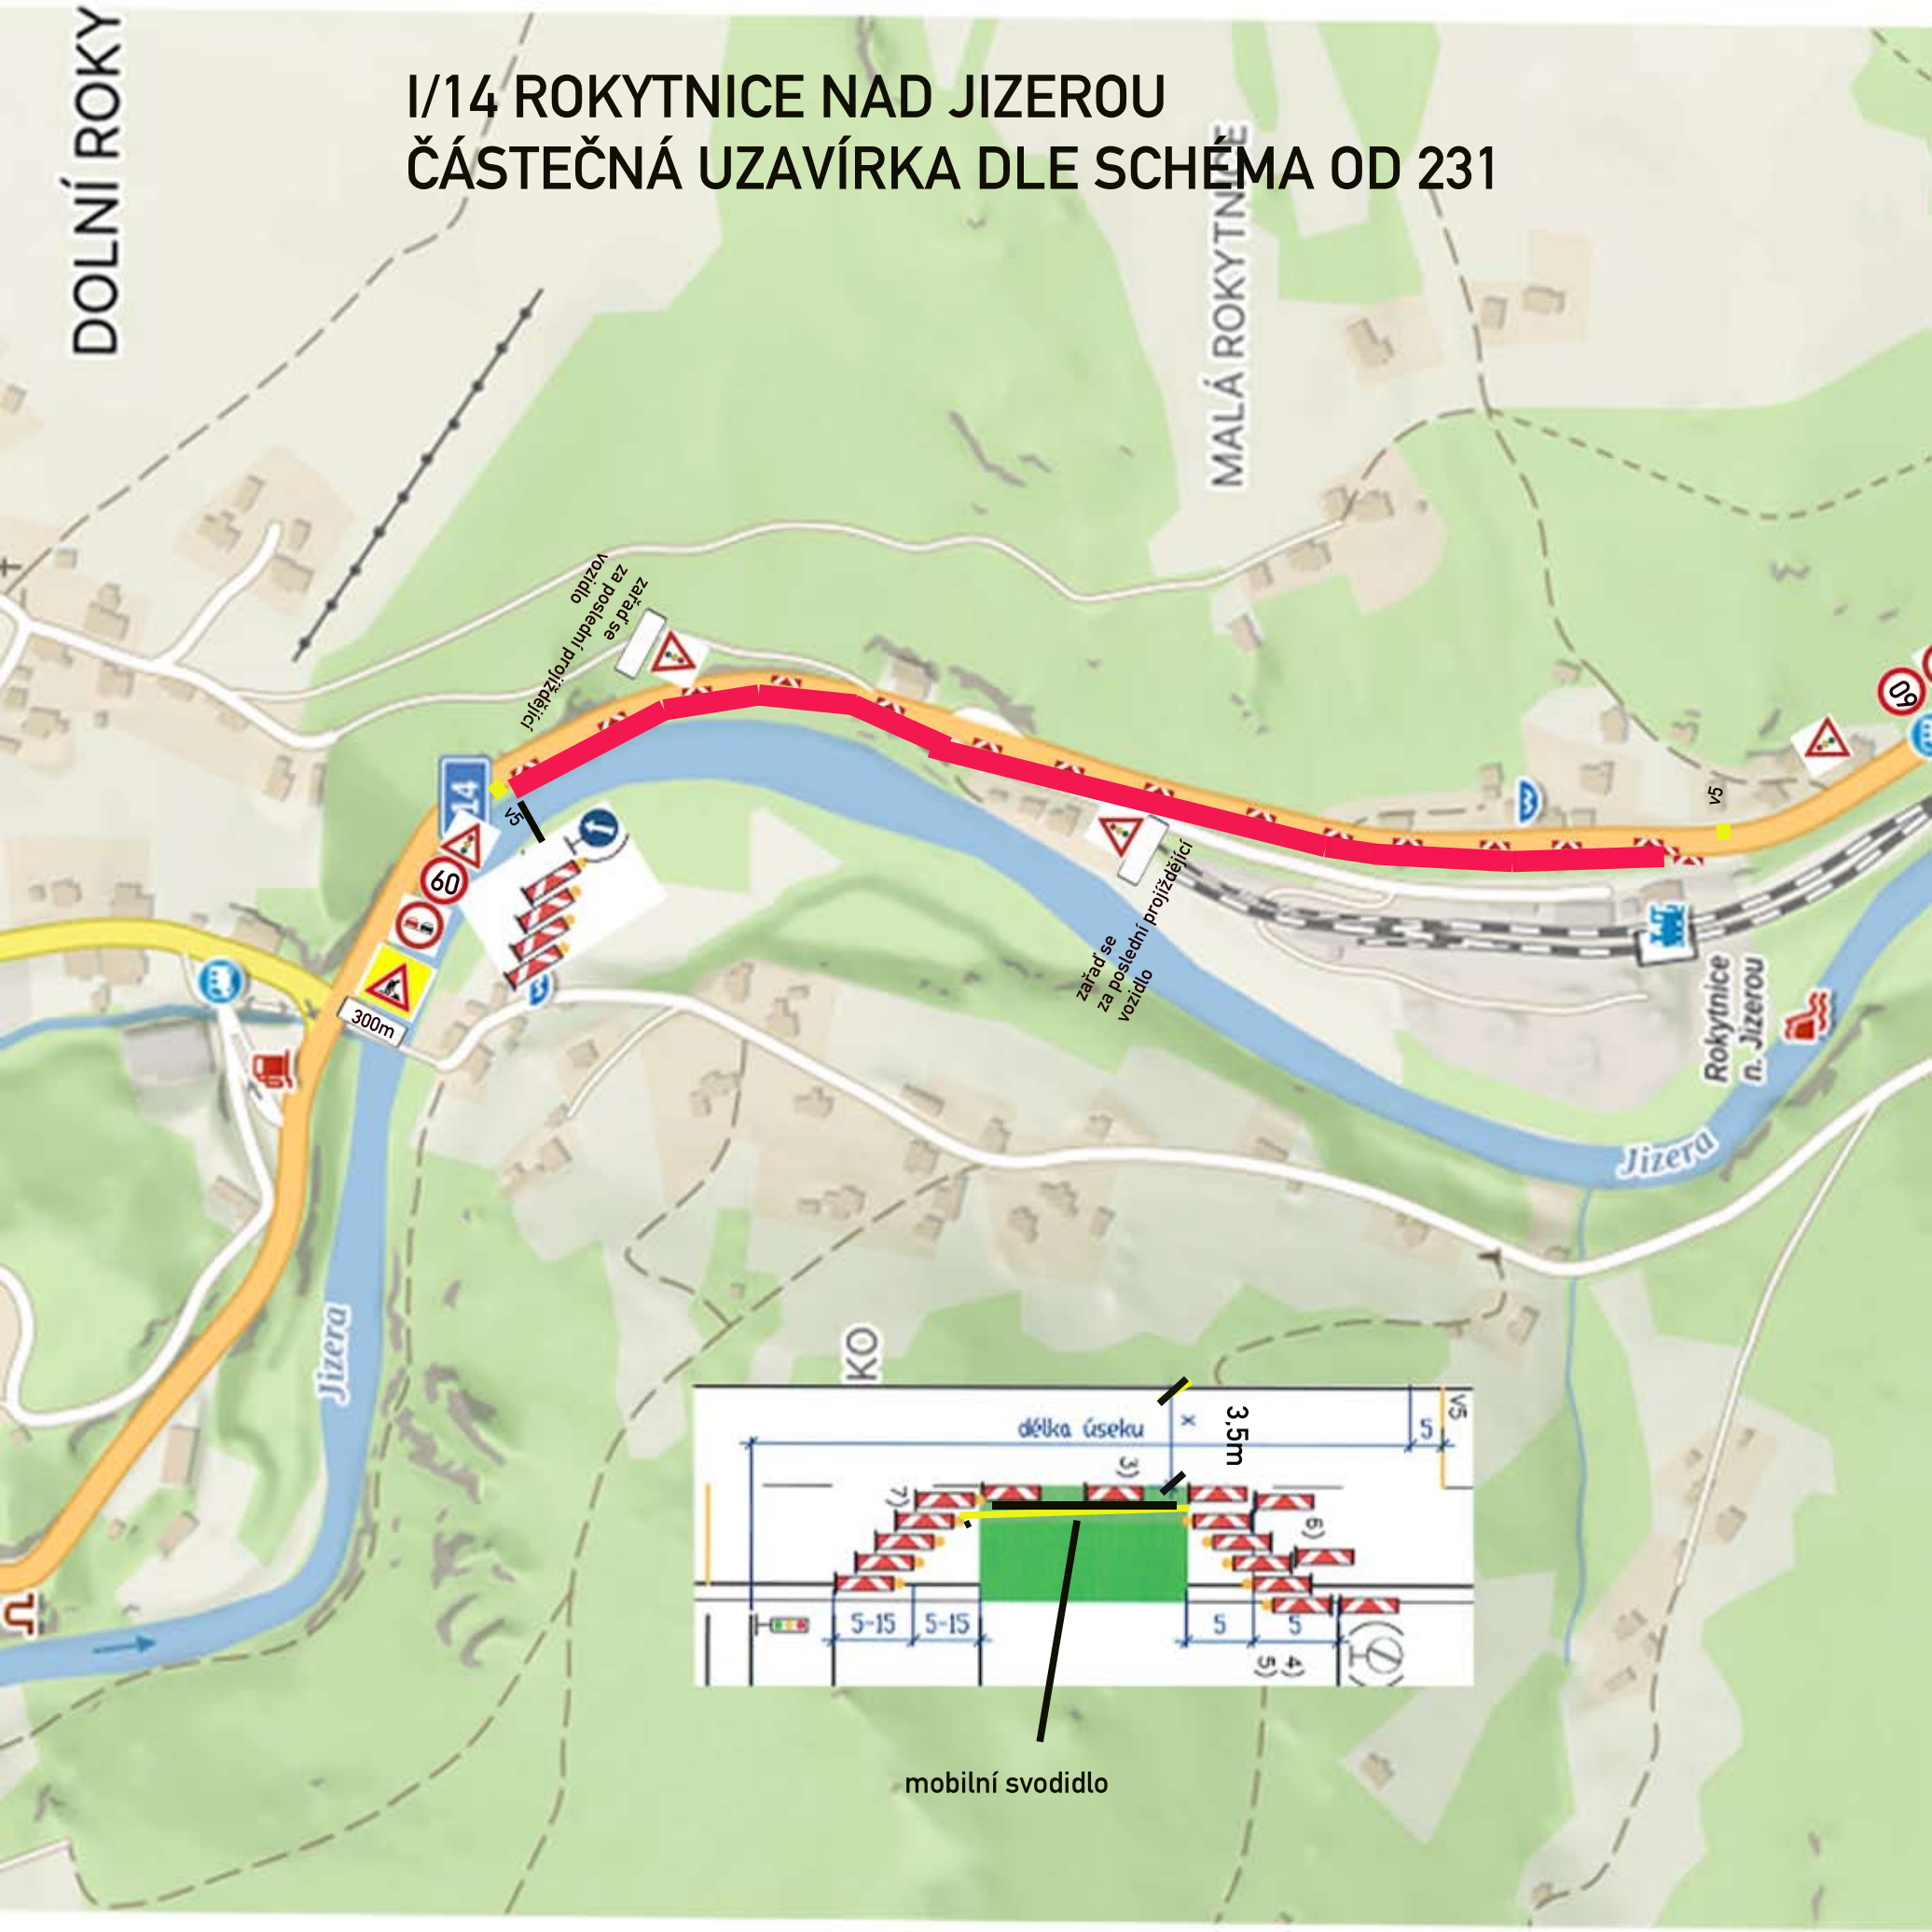

mobilní svodidlo