



DETAIL - JABLONEC N.JIZ. - MOST PŘES JIZERU




SCHÉMA PRIMÁRNÍ OT

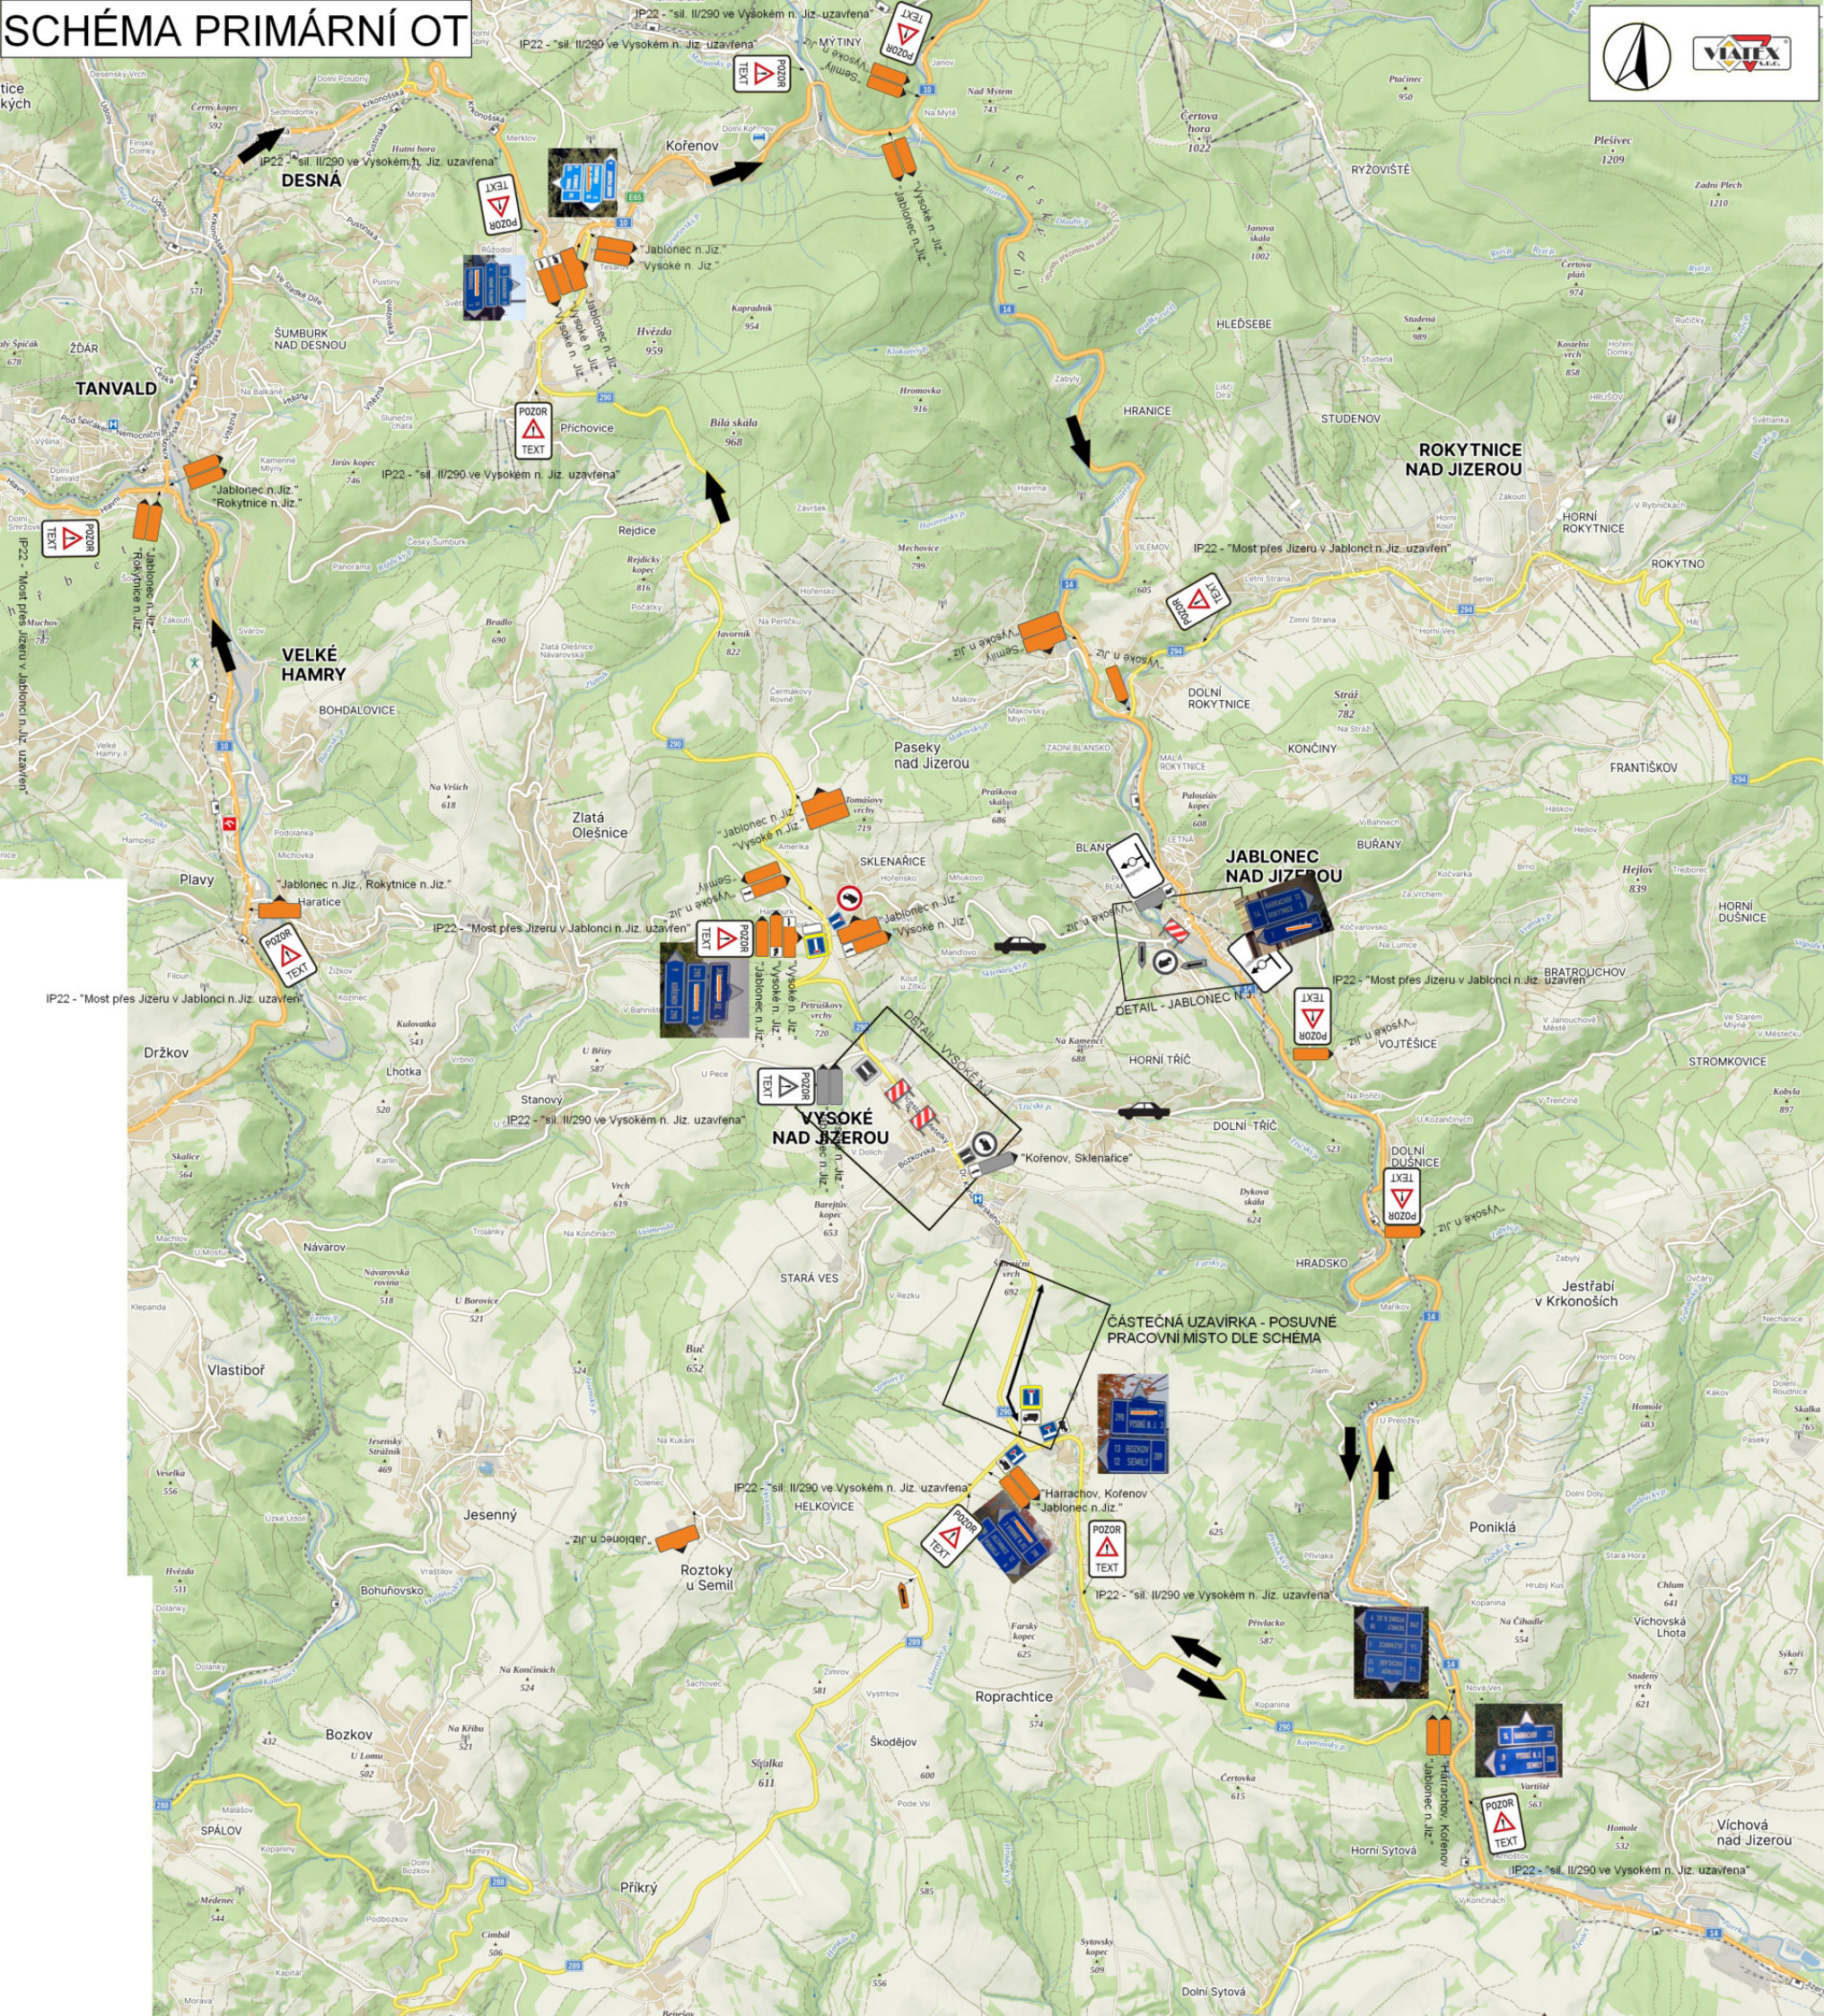

DIO-KANALIZACE, BLANSKO

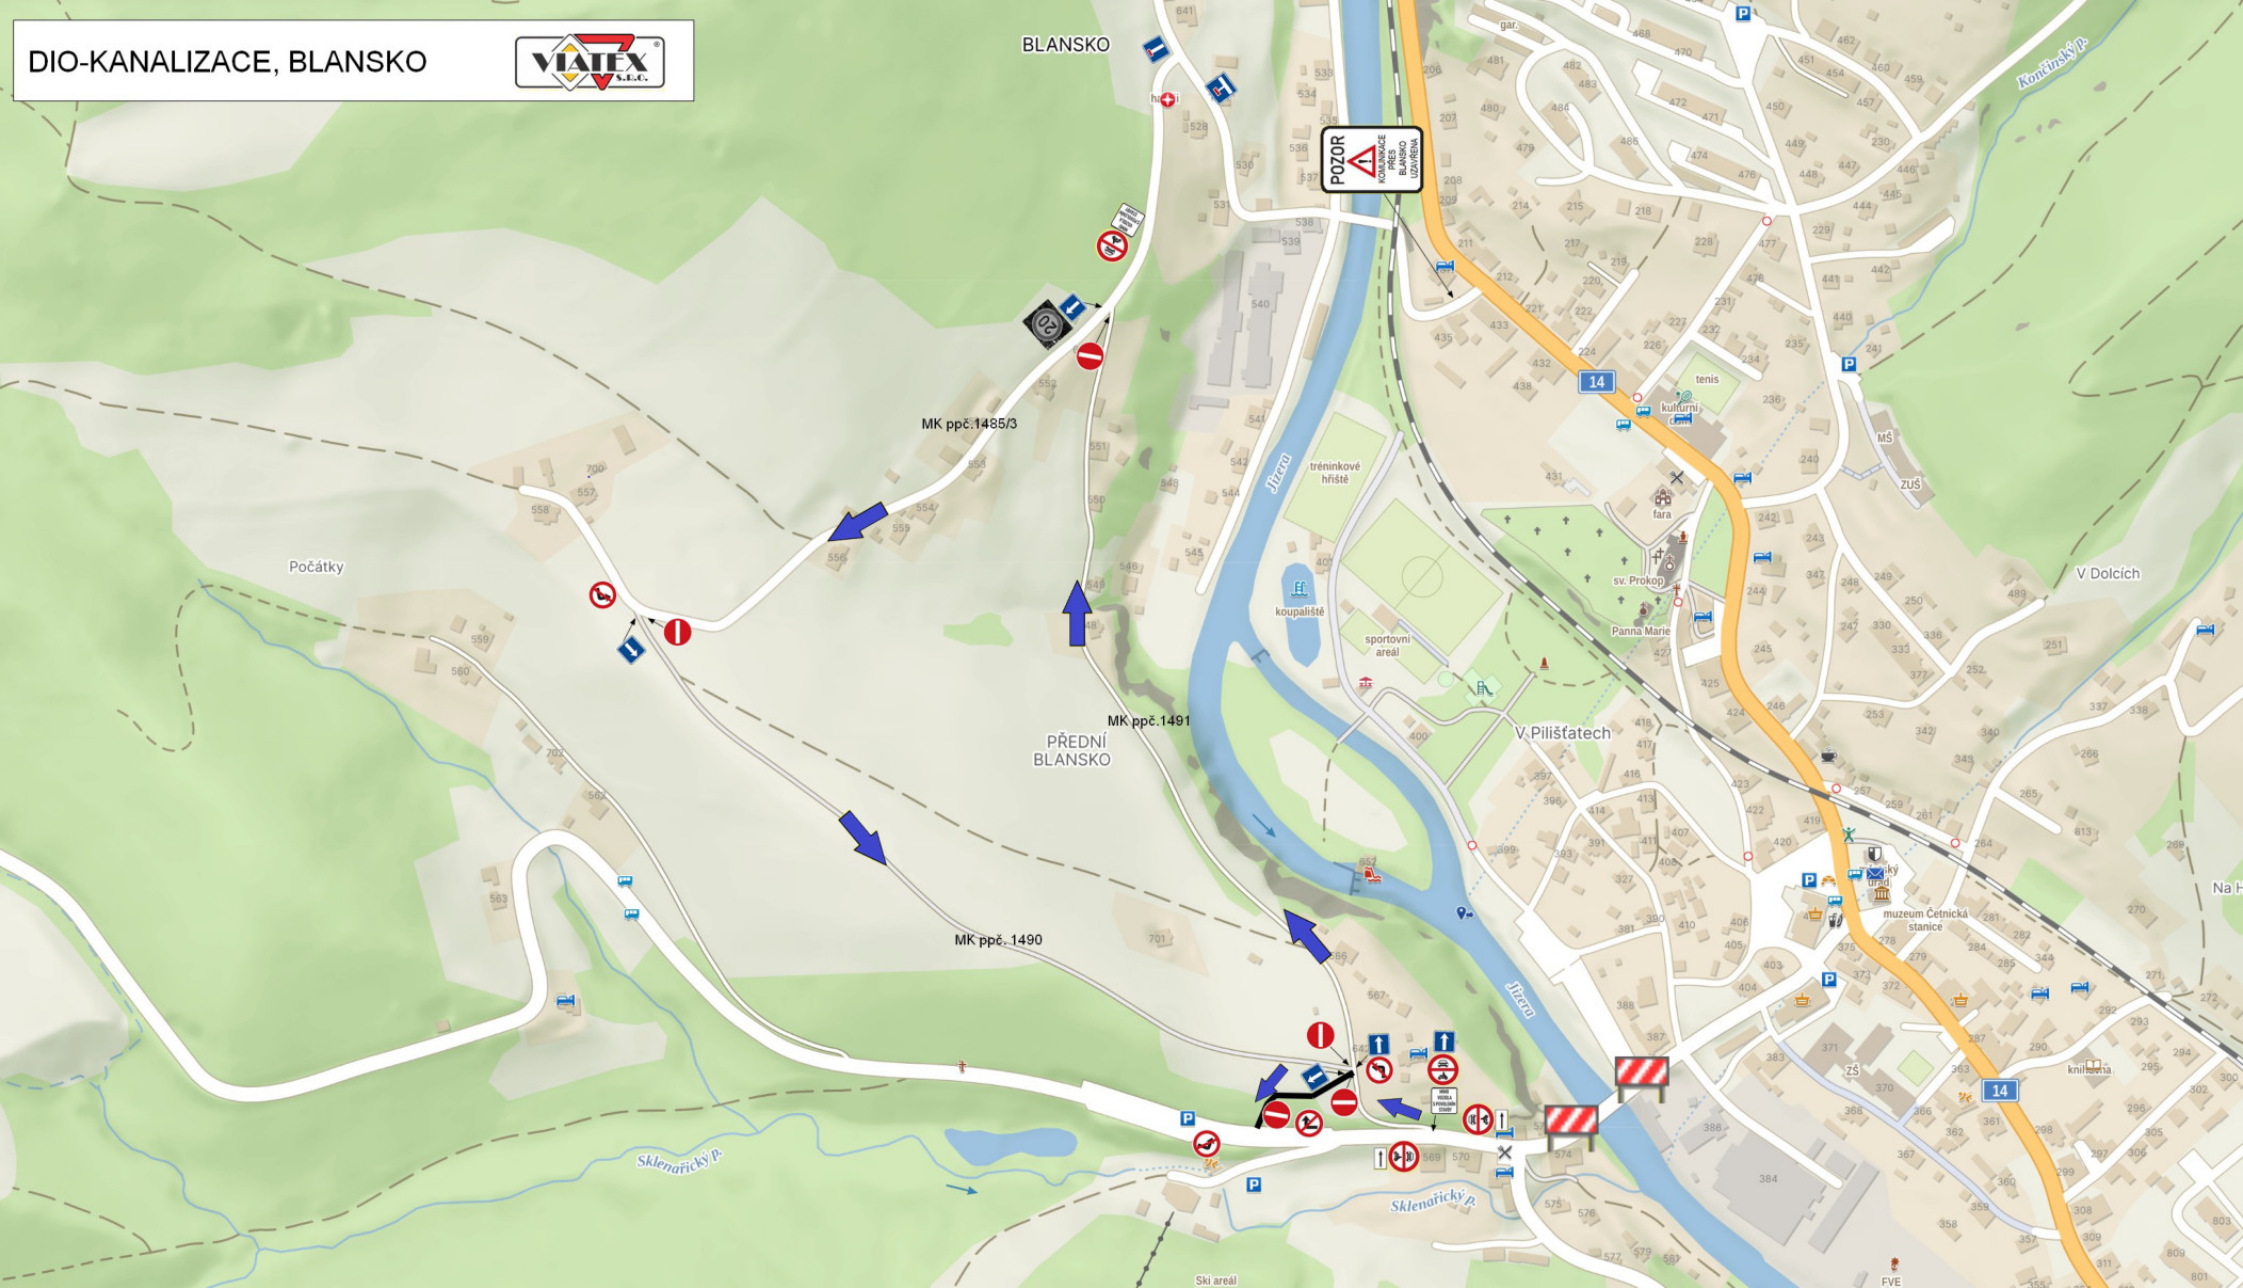

KŘIŽ. JABLONEC N. JIZEROU - " U ZEMÁNKŮ"

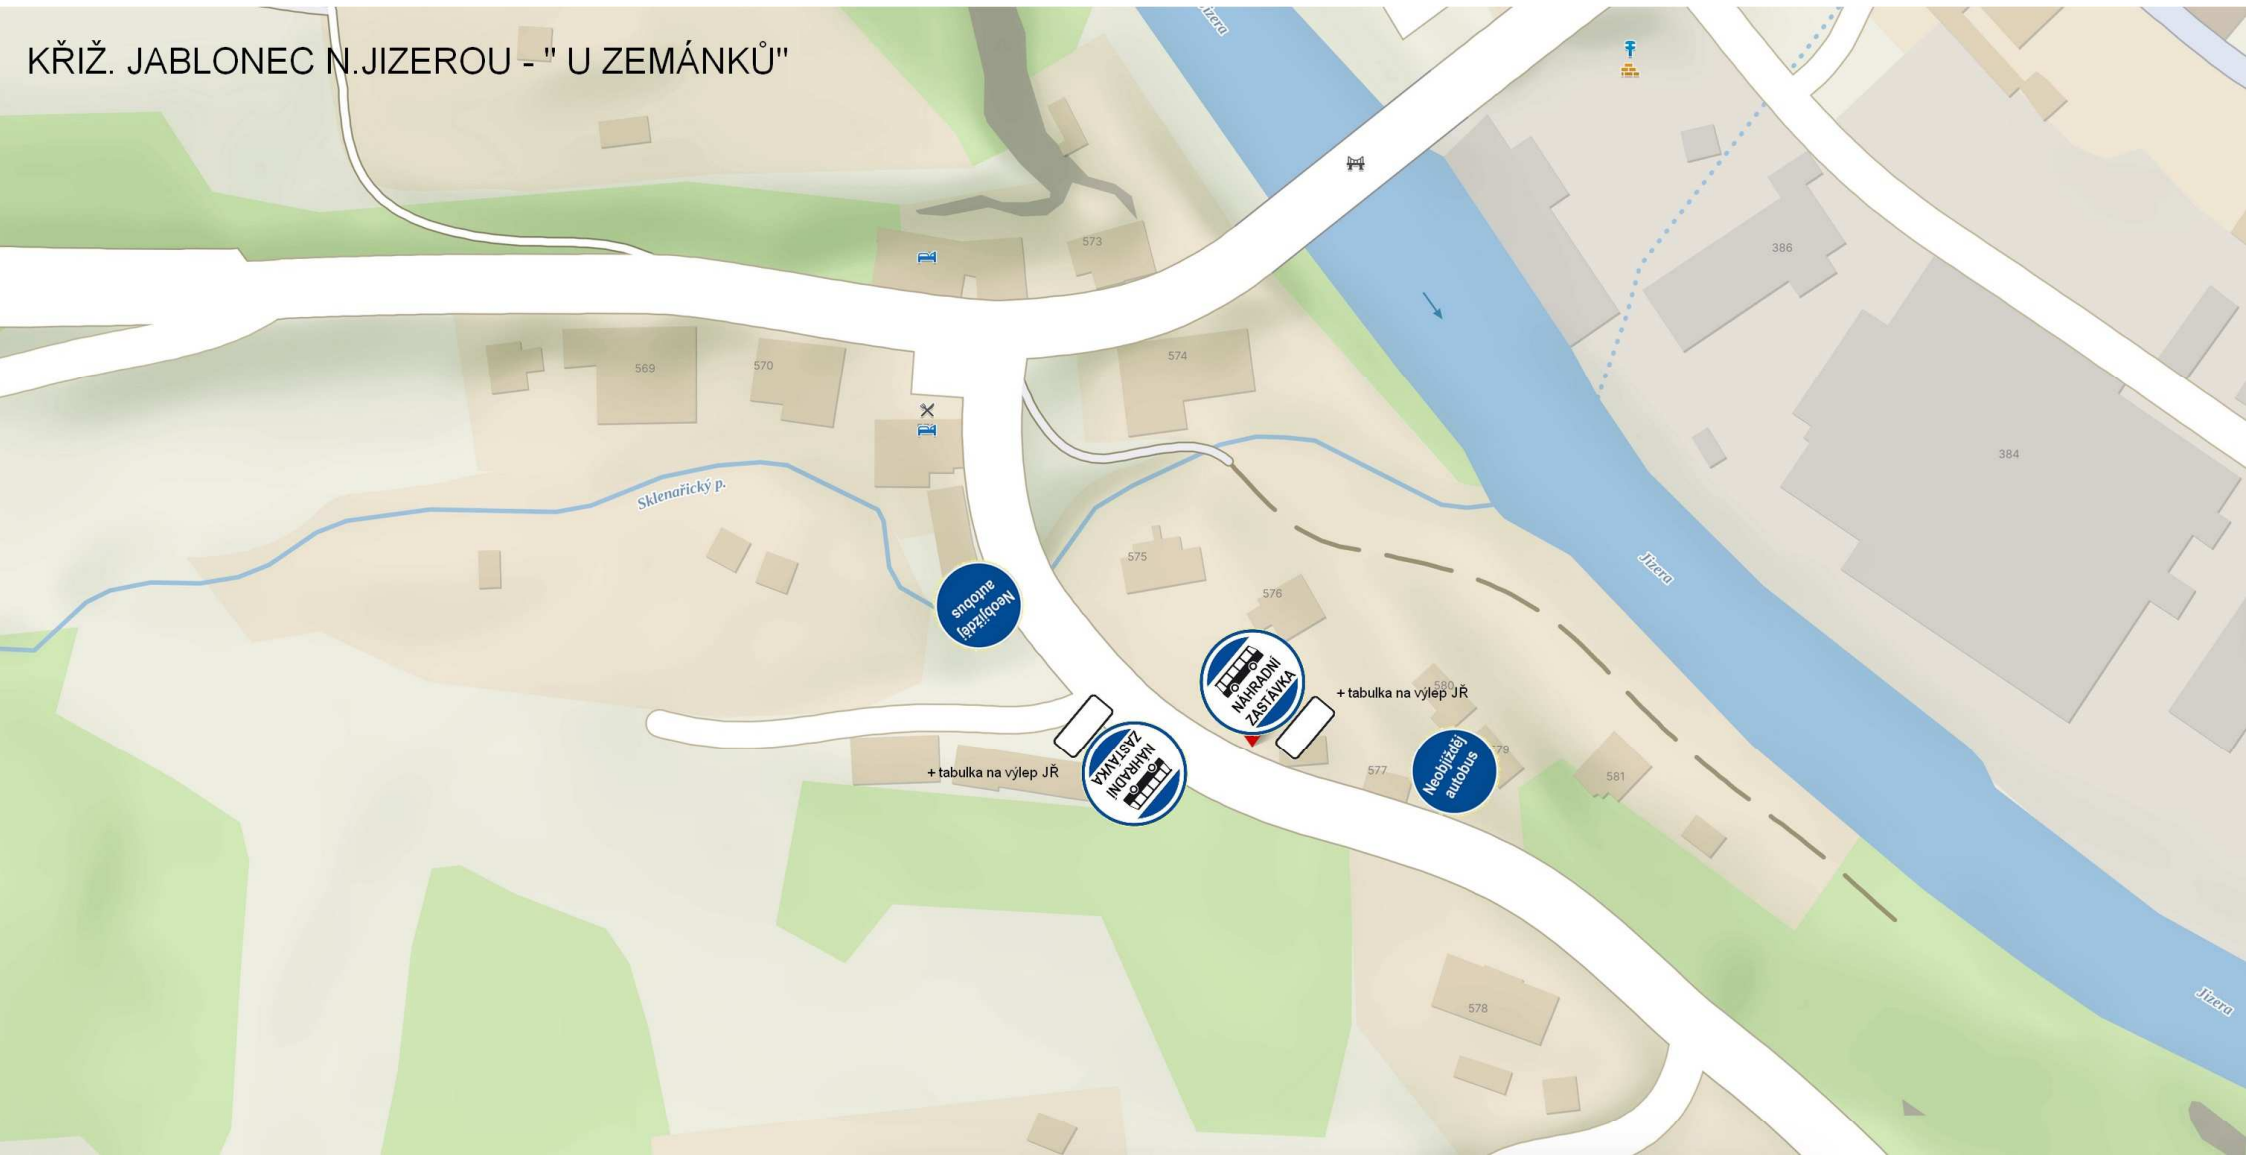

KŘIŽ. SKLENAŘICE - "MEXIKO"

