


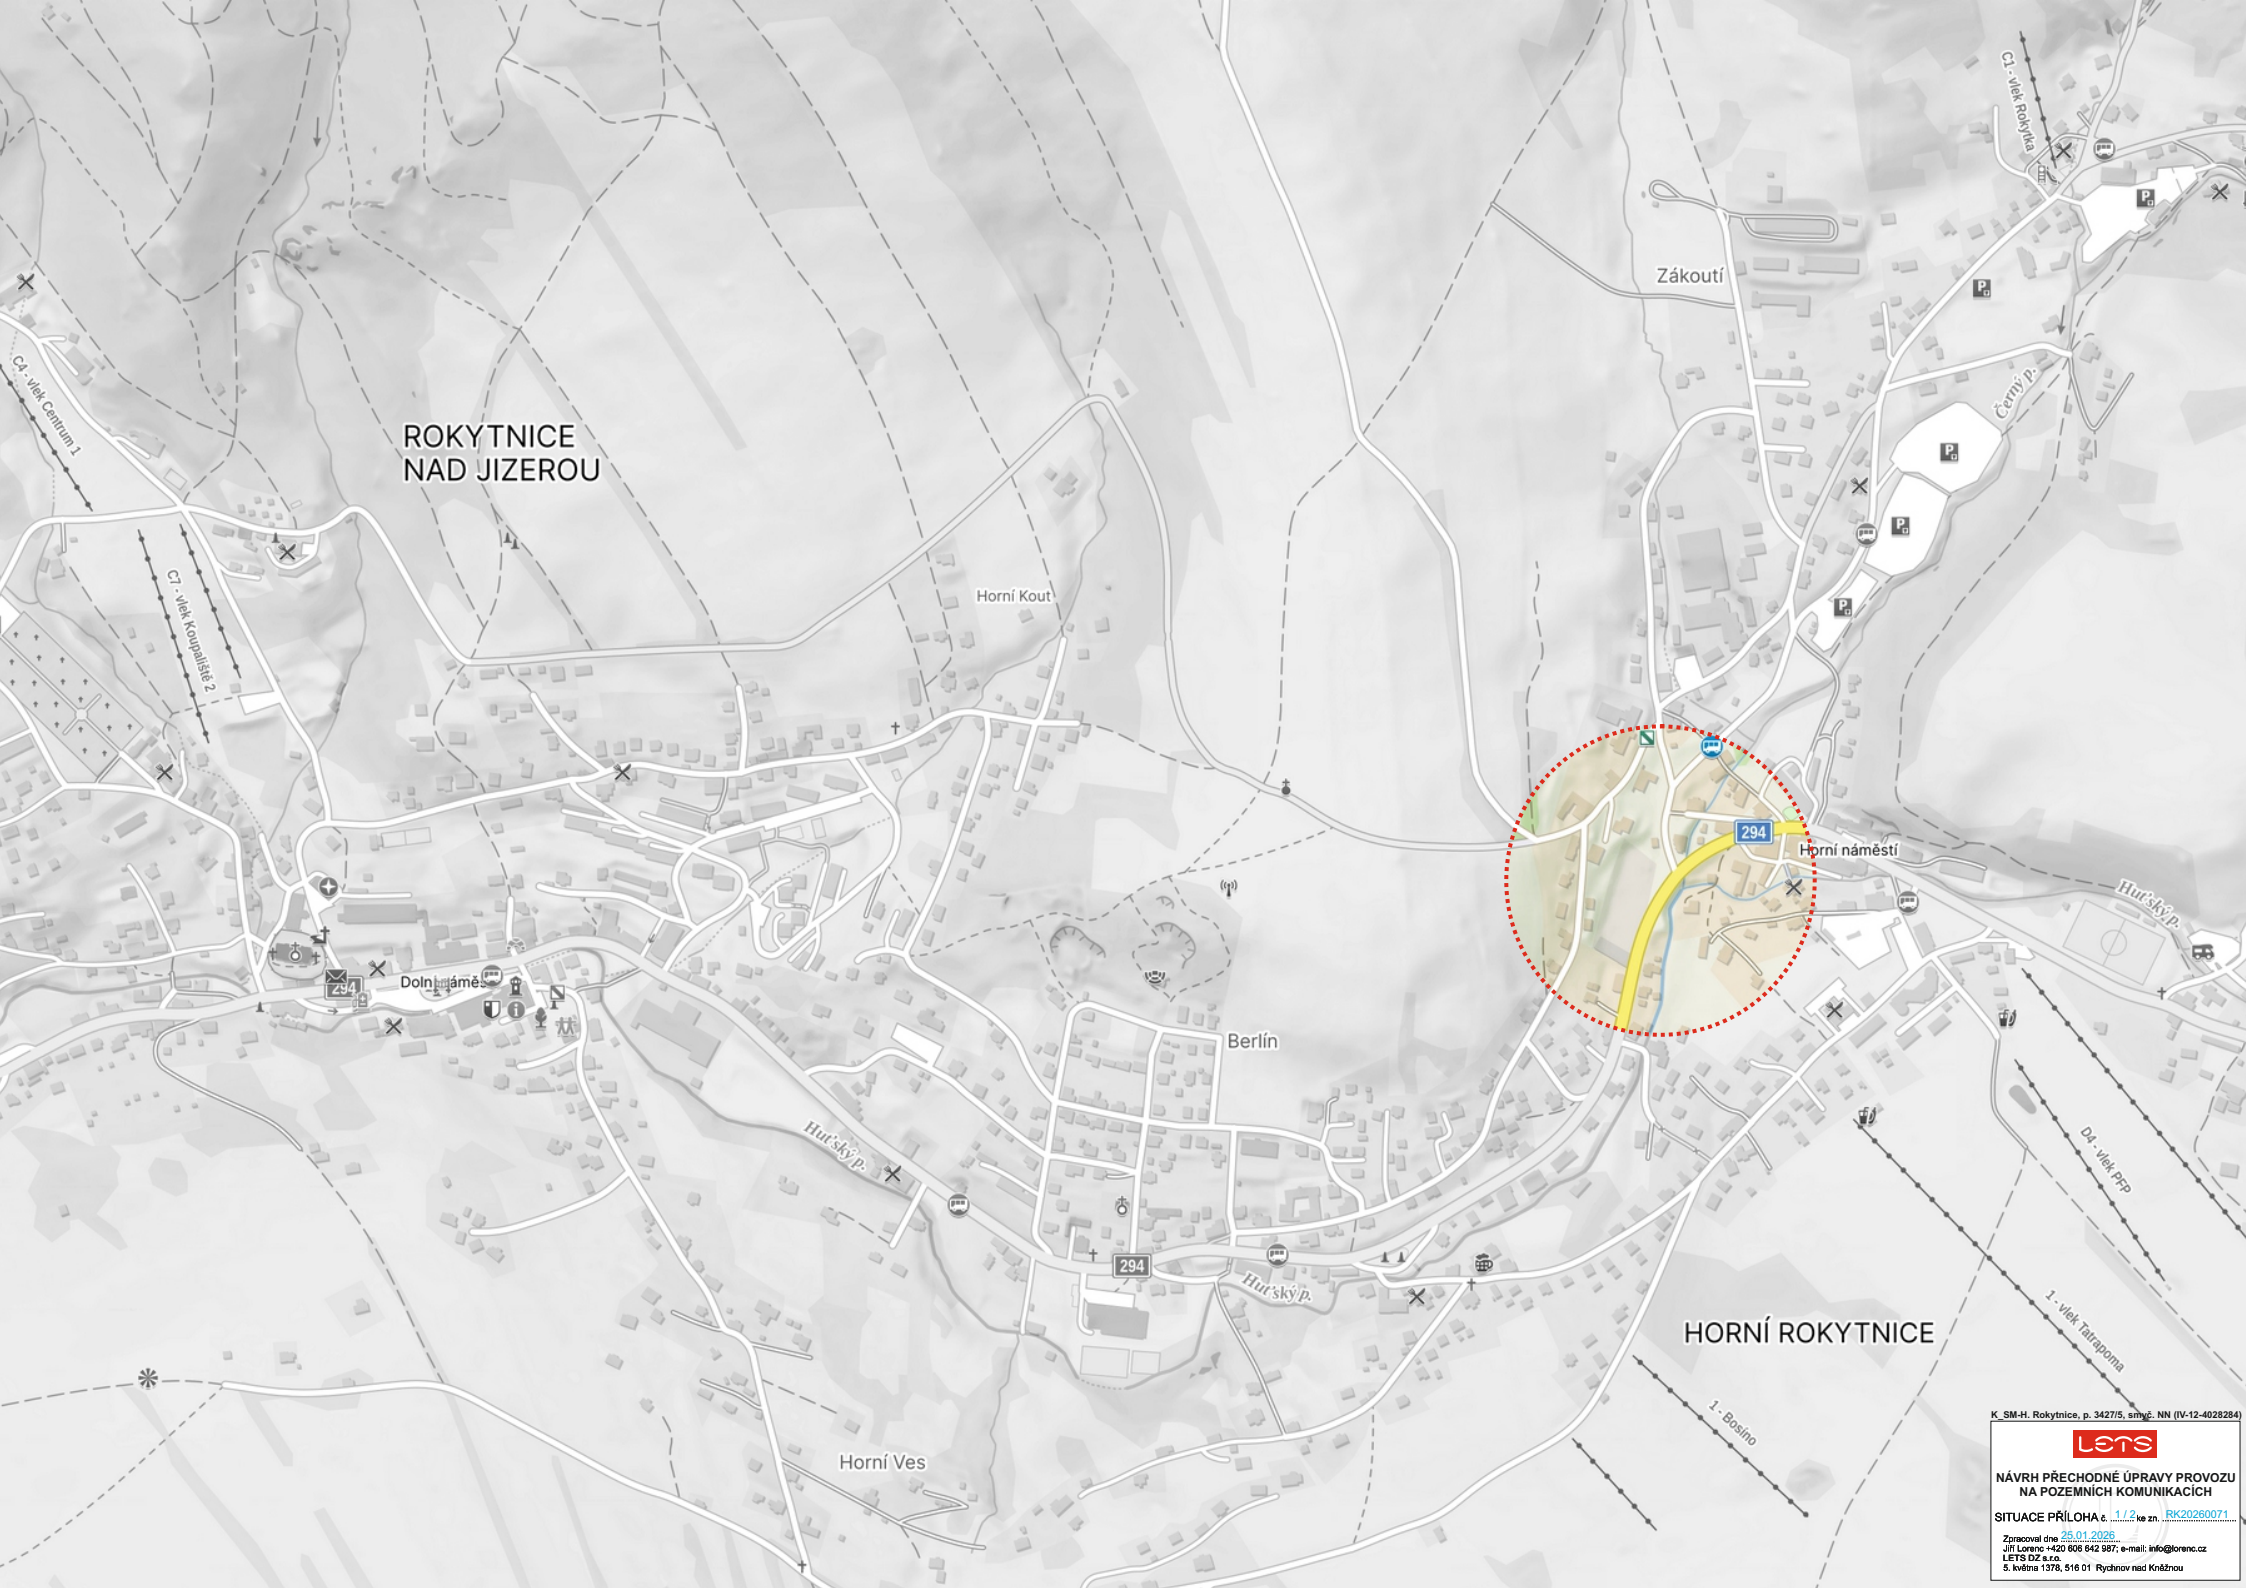

ROKYTNICE
NAD JIZEROU

Horní Kout

Zákoutí

Černý p.

Dolní náměstí

Berlín

Horní náměstí

Hutský p.

Hutský p.

HORNÍ ROKYTNICE

Horní Ves

K SM-H. Rokytnice, p. 342715, smyč. NN (IV-12-4028284)

lets

NÁVRH PŘECHODNÉ ÚPRAVY PROVOZU
NA POZEMNÍCH KOMUNIKACÍCH

SITUACE PŘÍLOHA č. 1/2 ke zn. ...RK20260071...

Zpracoval dne 25.01.2026
Jiří Lorenc +420 606 842 987; e-mail: info@lorenc.cz
LET'S DIZ s.r.o.
S. Jindřich 1378, 516 01 Rychov nad Kněžnou

