


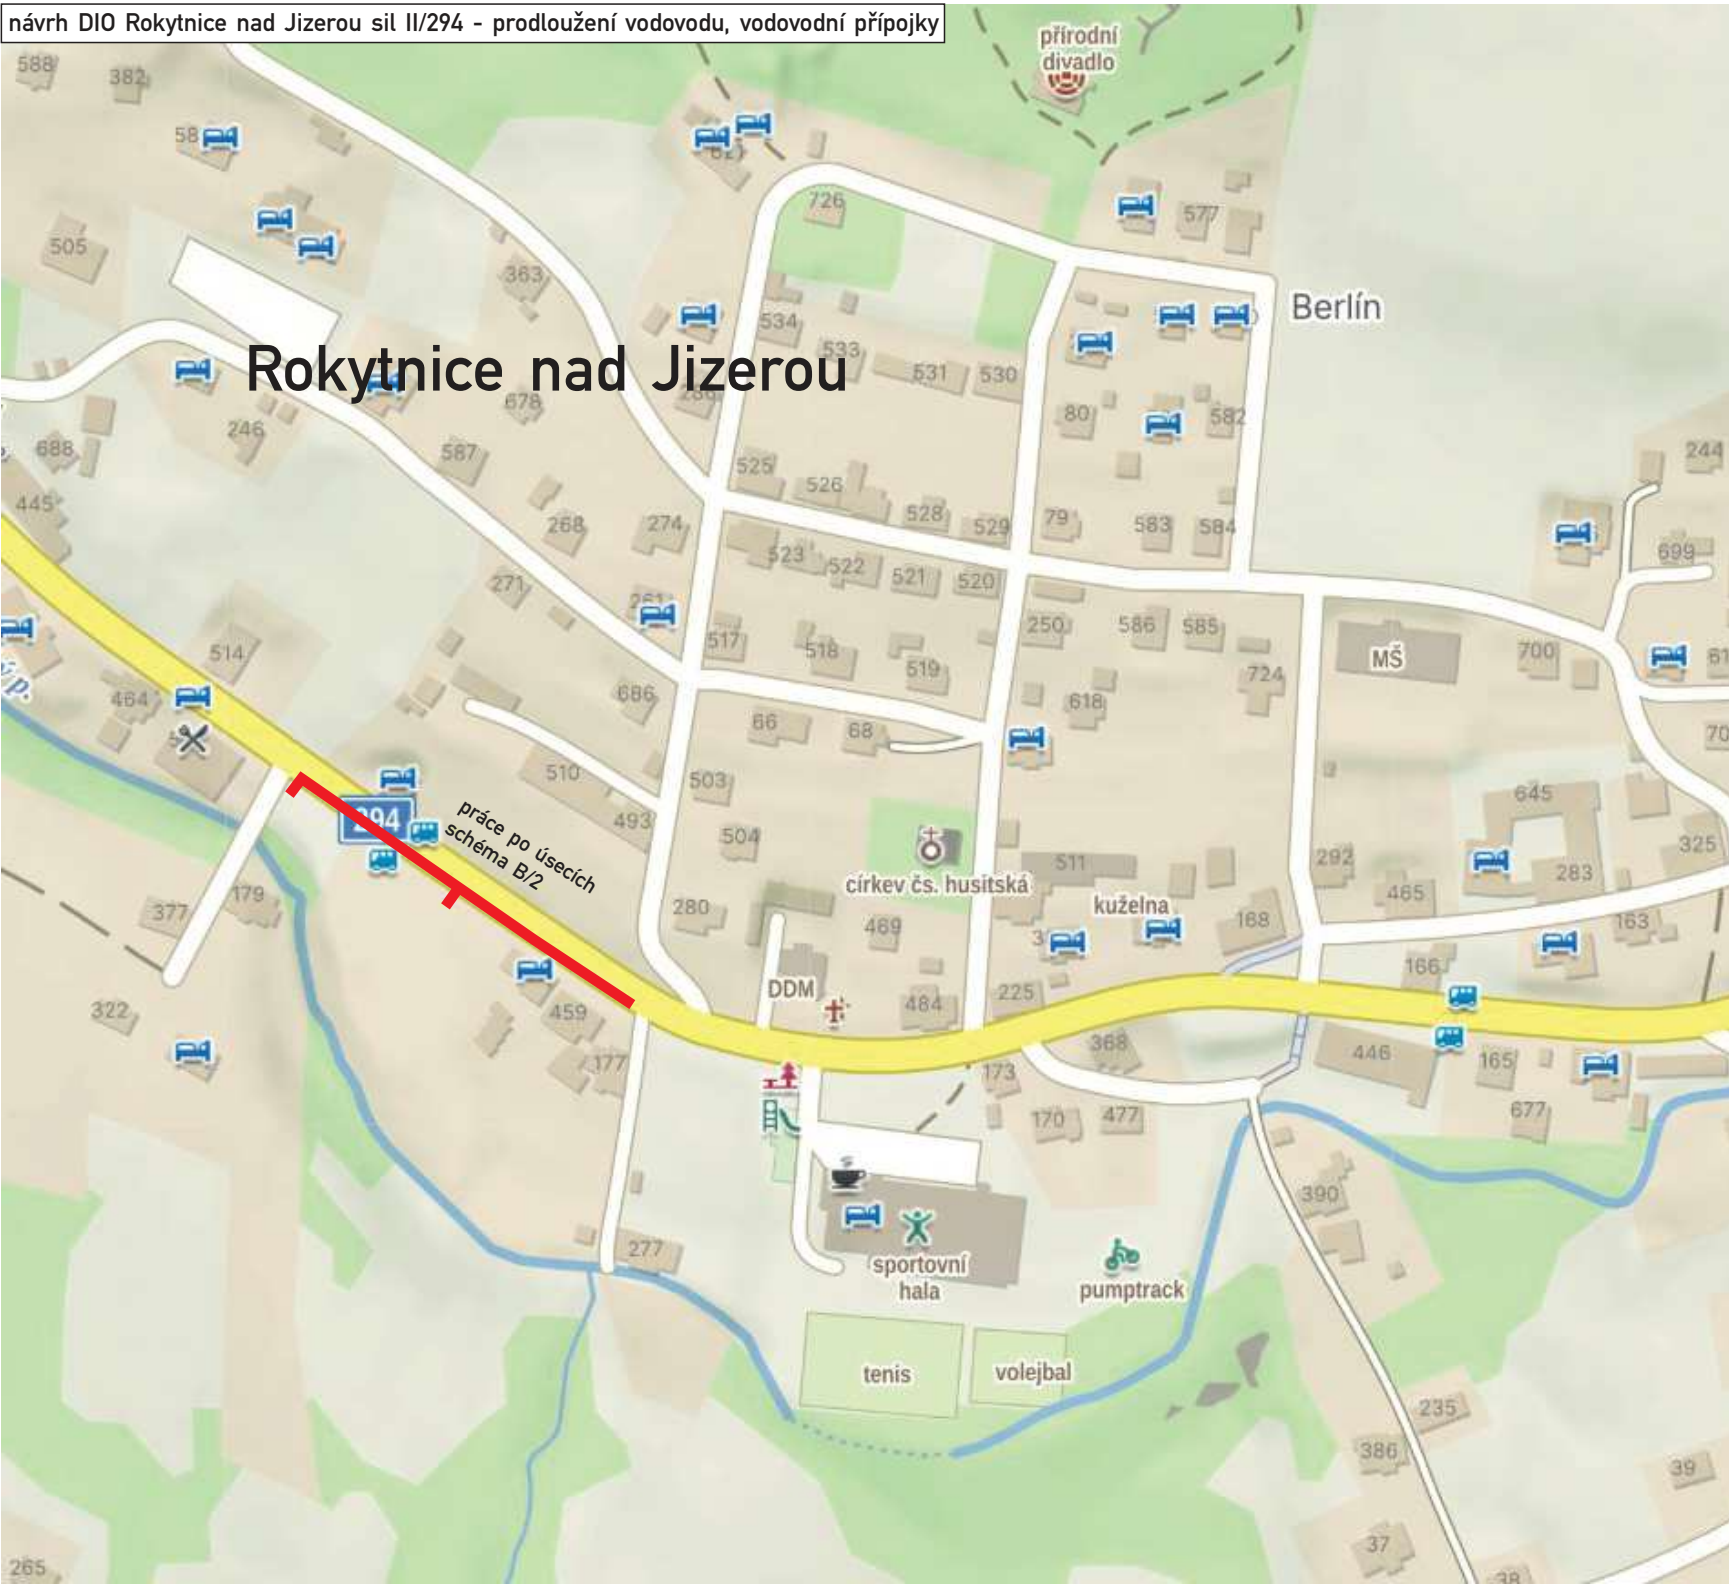

Rokytnice nad Jizerou

práce po úsecích
schéma B/2

