


Dopravně inženýrské opatření - přechodná úprava provozu

Dopravně inženýrské opatření (dále jen „DIO“) má umožnit zřízení vodovodního řadu.

Vzhledem k šířkovým poměrům komunikace je nutné práce provádět při úplné uzavírcce provozu. Pohyb pěších bude umožněn aspoň provizorním způsobem. Řešení přiměřeně vychází ze **Schéma B/15 TP 66**.

Osoby, které budou práce realizovat, budou mít na sobě výstražný oděv; viz §20 Vyhlášky č. 294/2015 Sb., kterou se provádějí pravidla provozu na pozemních komunikacích.

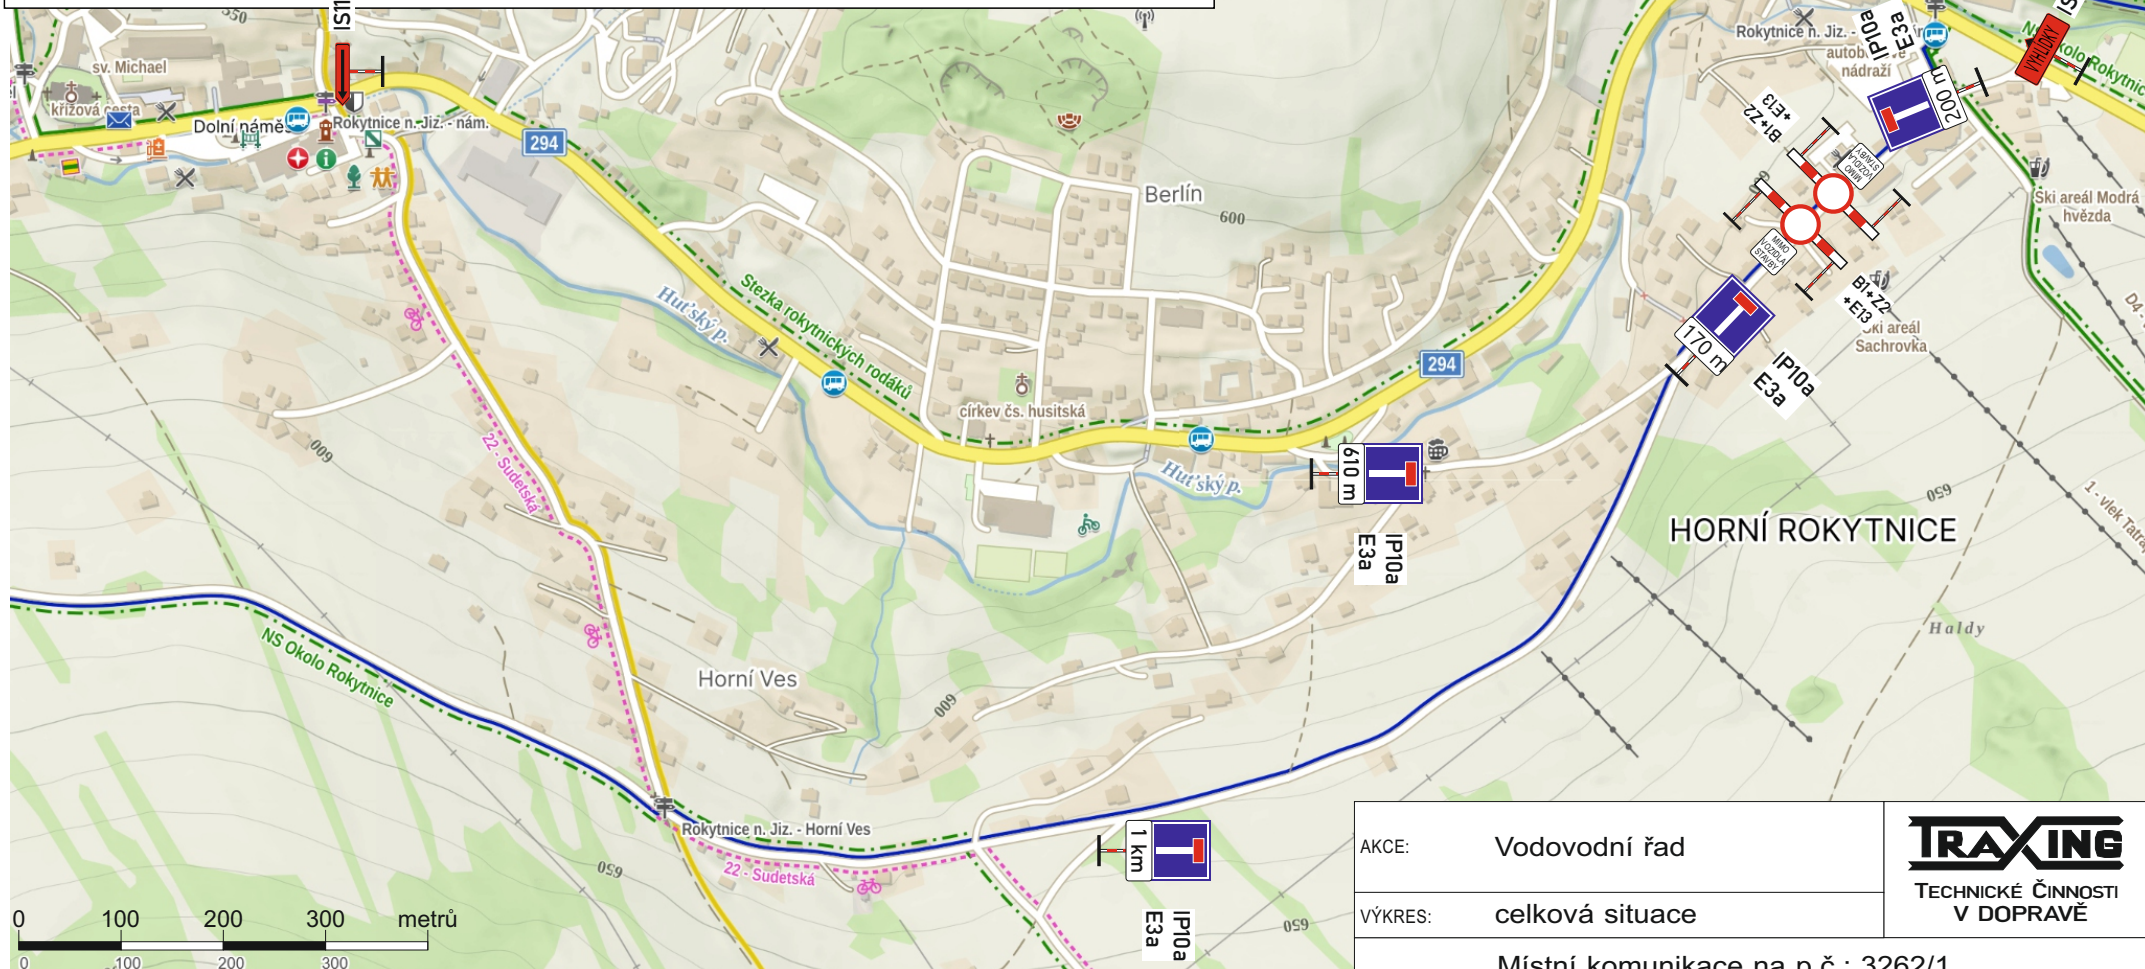

AKCE:	Vodovodní řad	 TECHNICKÉ ČINNOSTI V DOPRAVĚ
VÝKRES:	celková situace	
MÍSTO AKCE:	Místní komunikace na p.č.: 3262/1 k.ú.: Horní Rokytnice nad Jizerou (u č.p.:58)	
OBJEDNATEL:	MBQ	DATUM: 21. 7. 2026
PROJEKTANT:	Ing. Marek ZIKMUND	VERZE: 4
MOBIL / EMAIL:	603 945 176 / mzikmund@email.cz	Č. ZAKÁZKY: 2026 05 19