

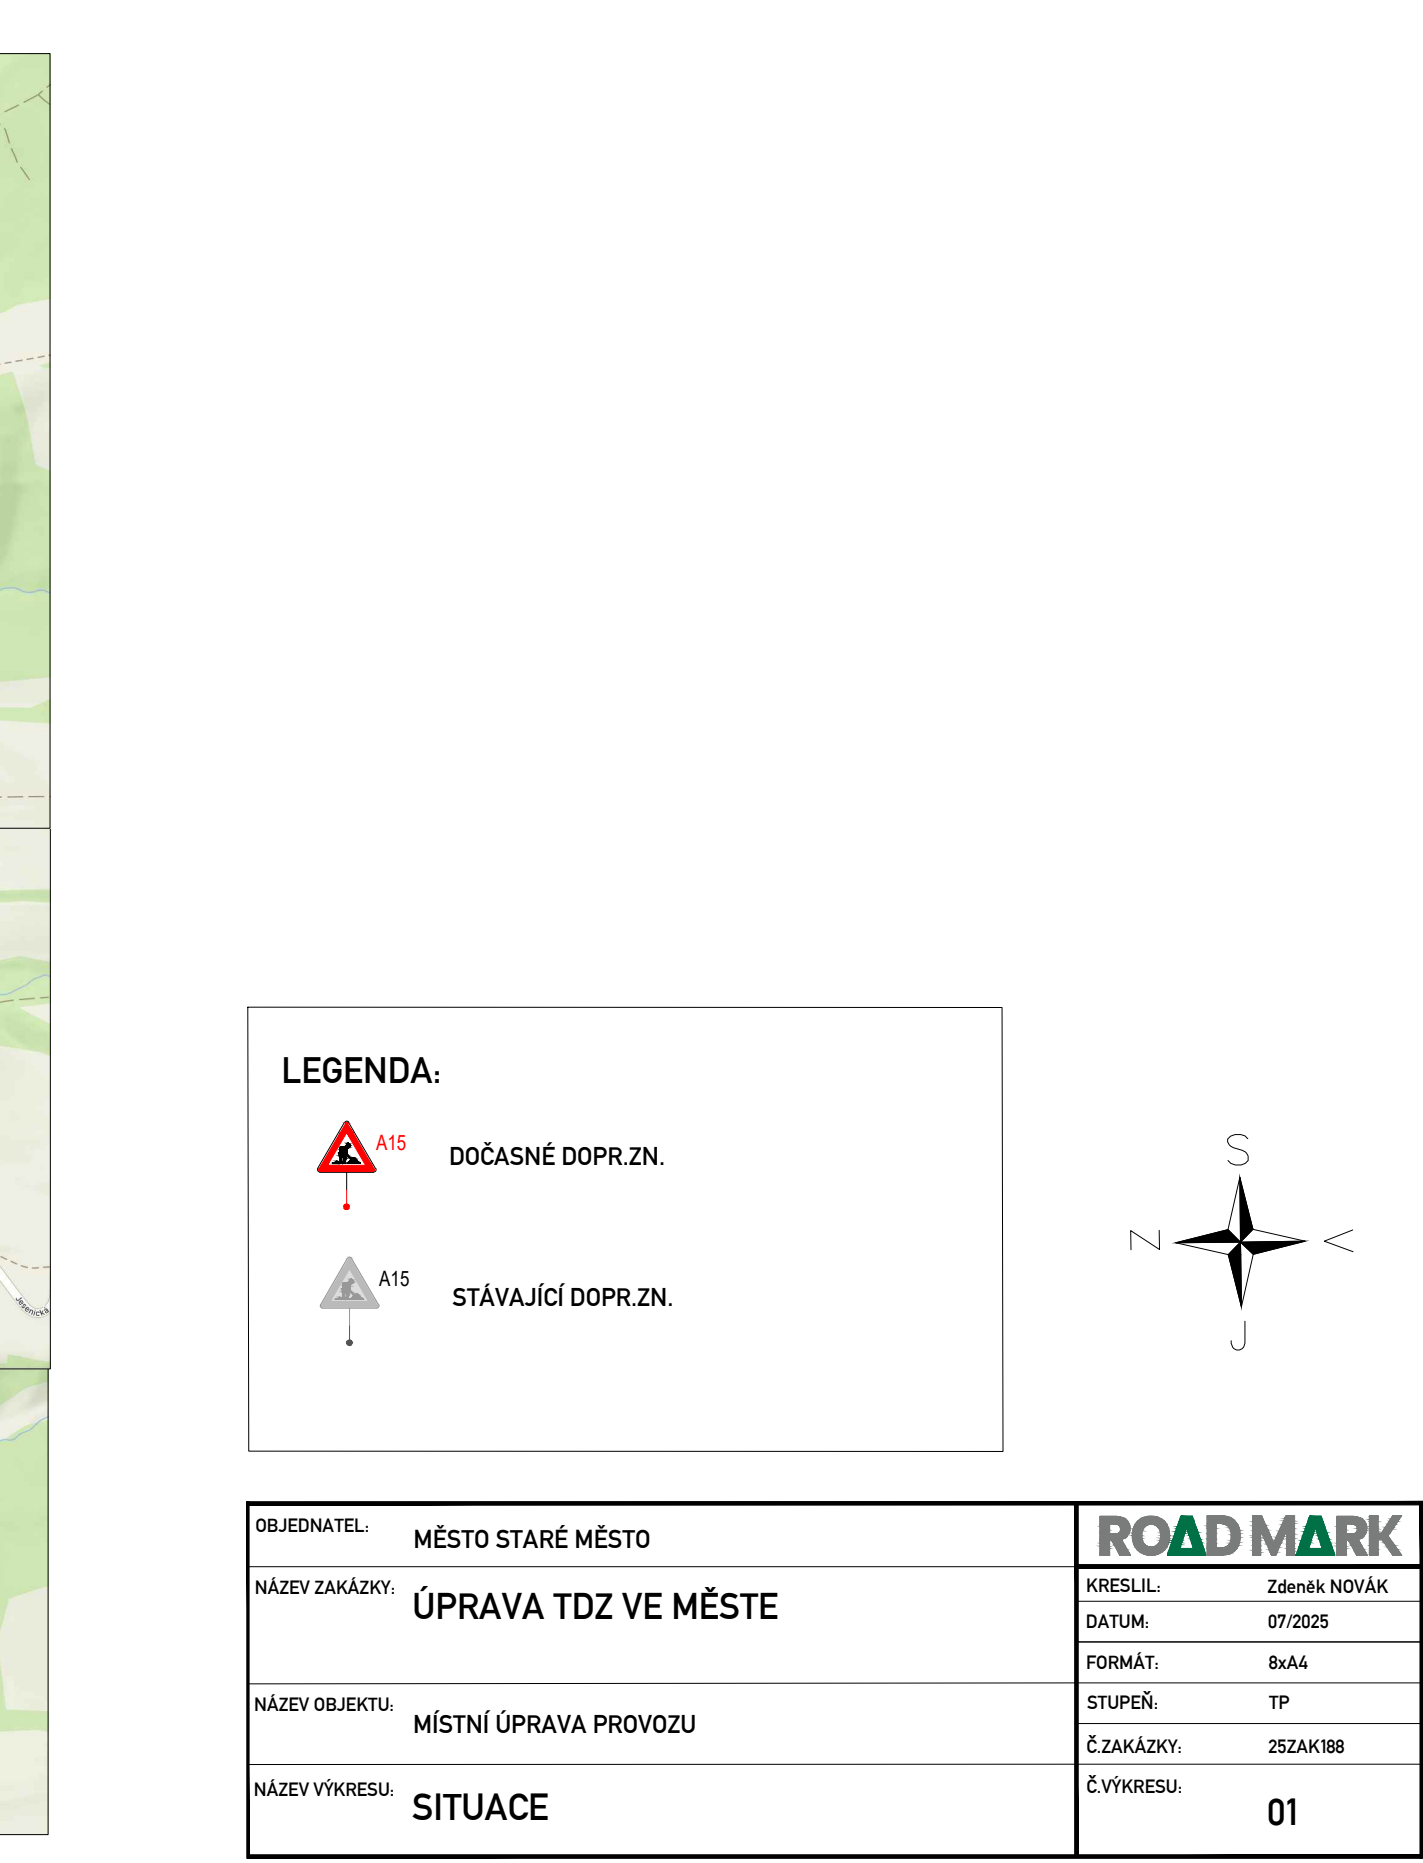
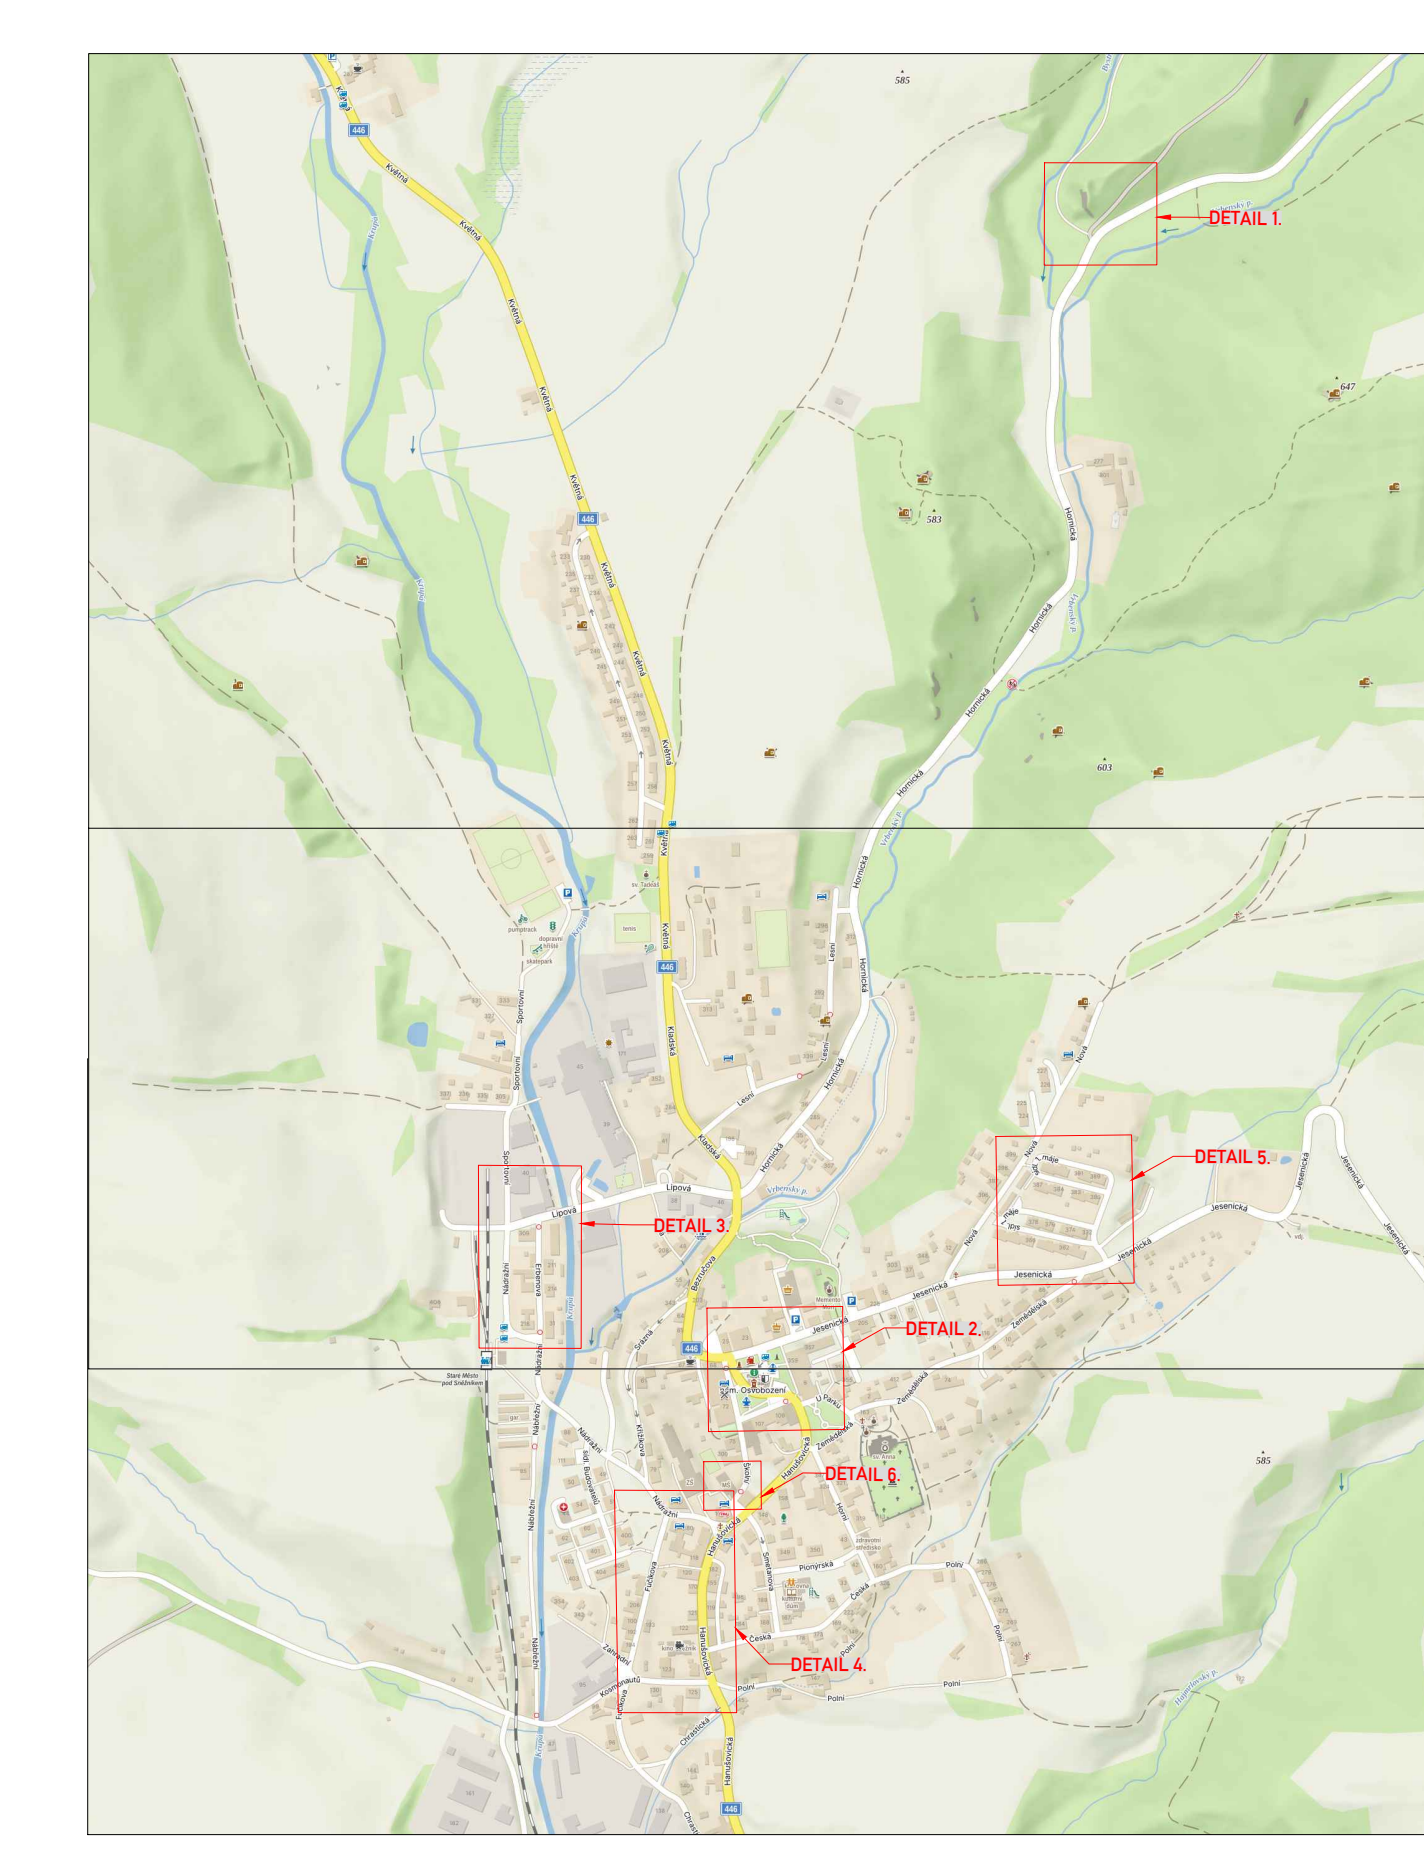
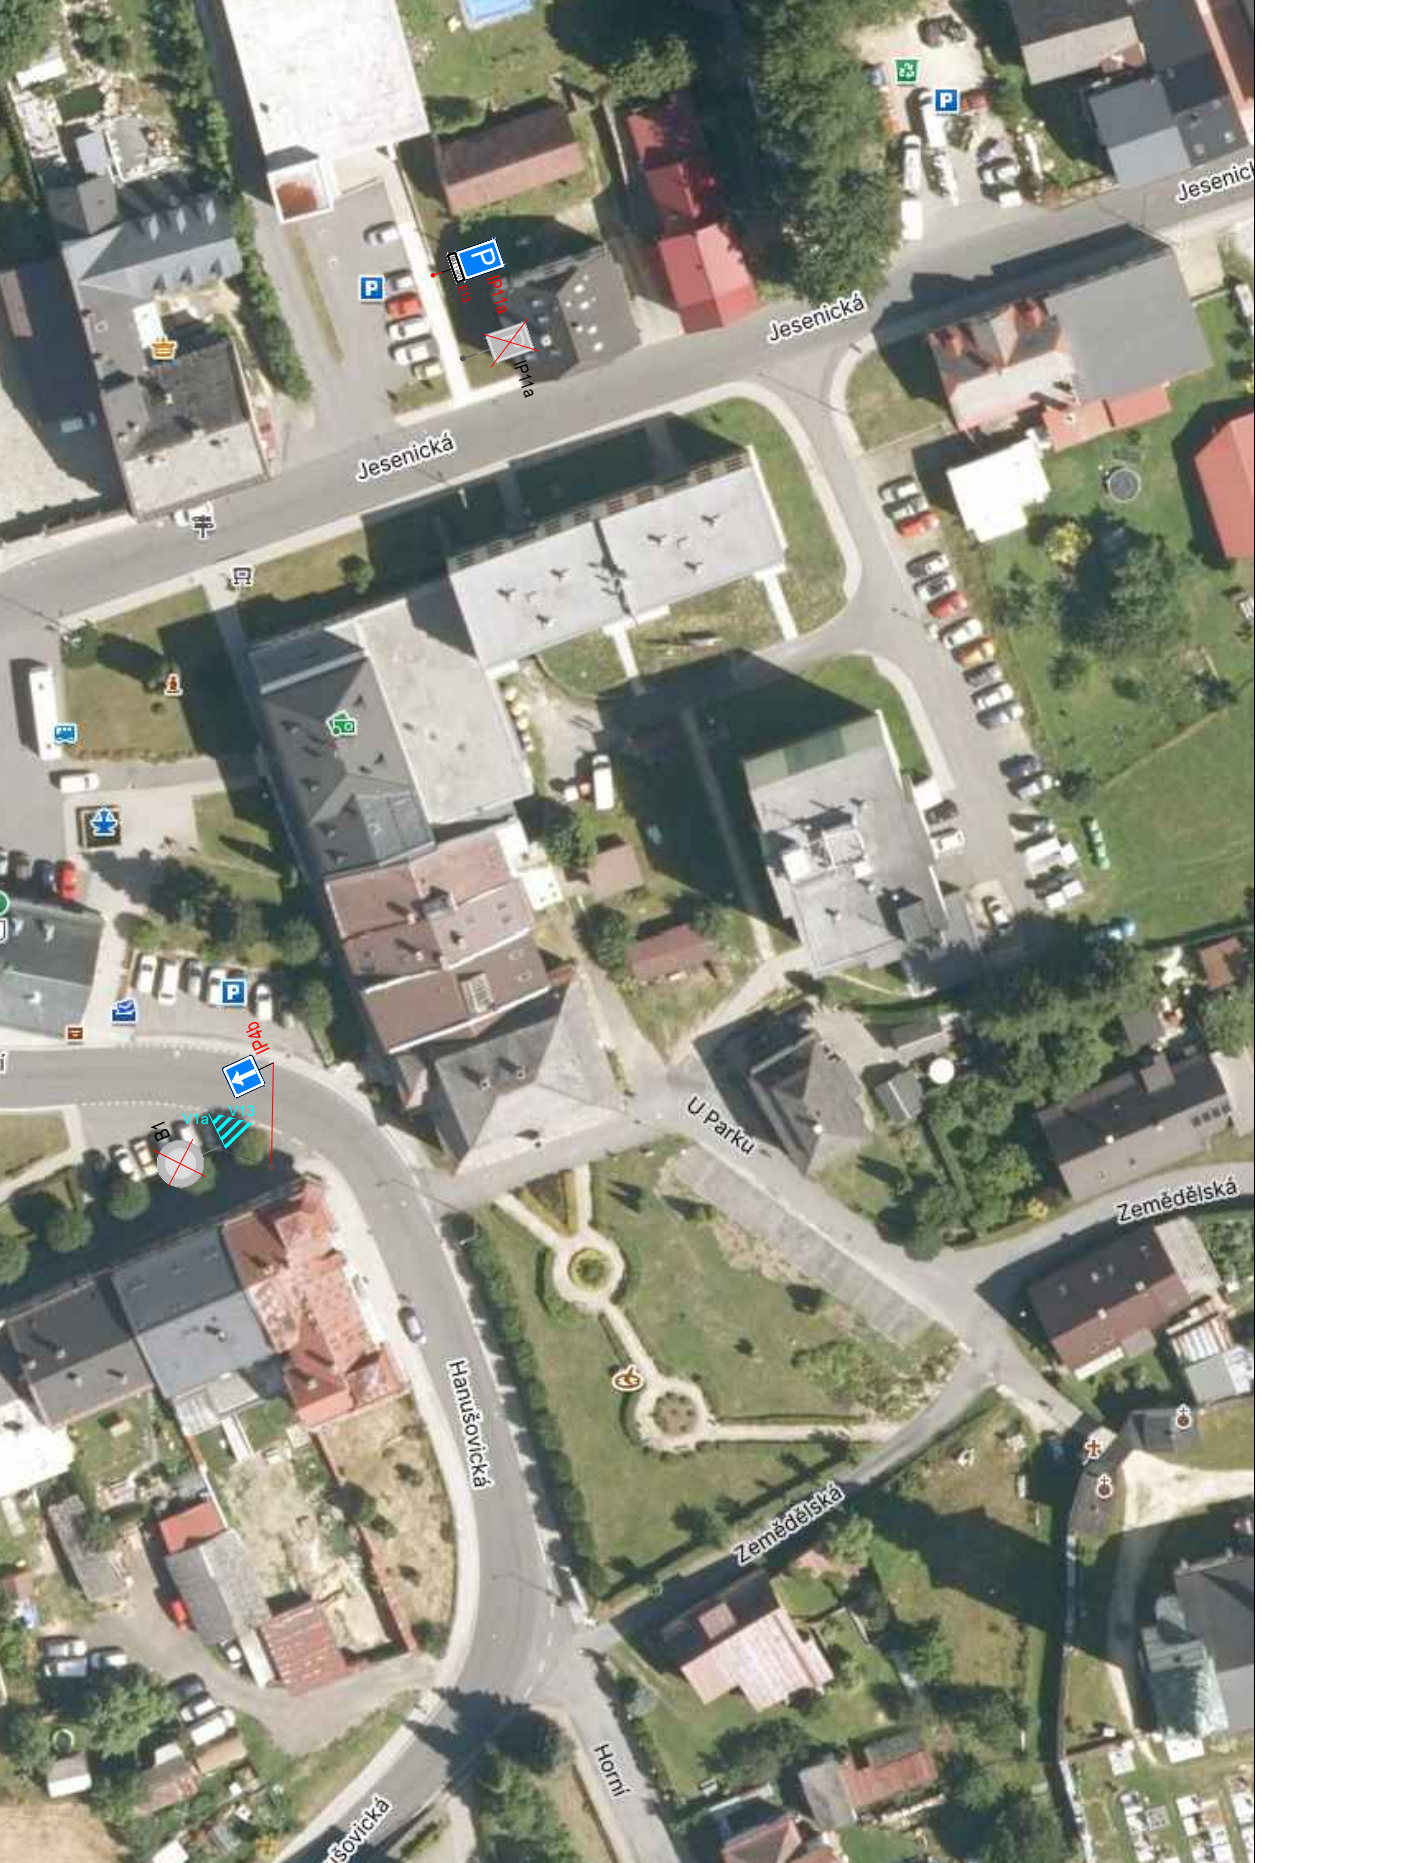
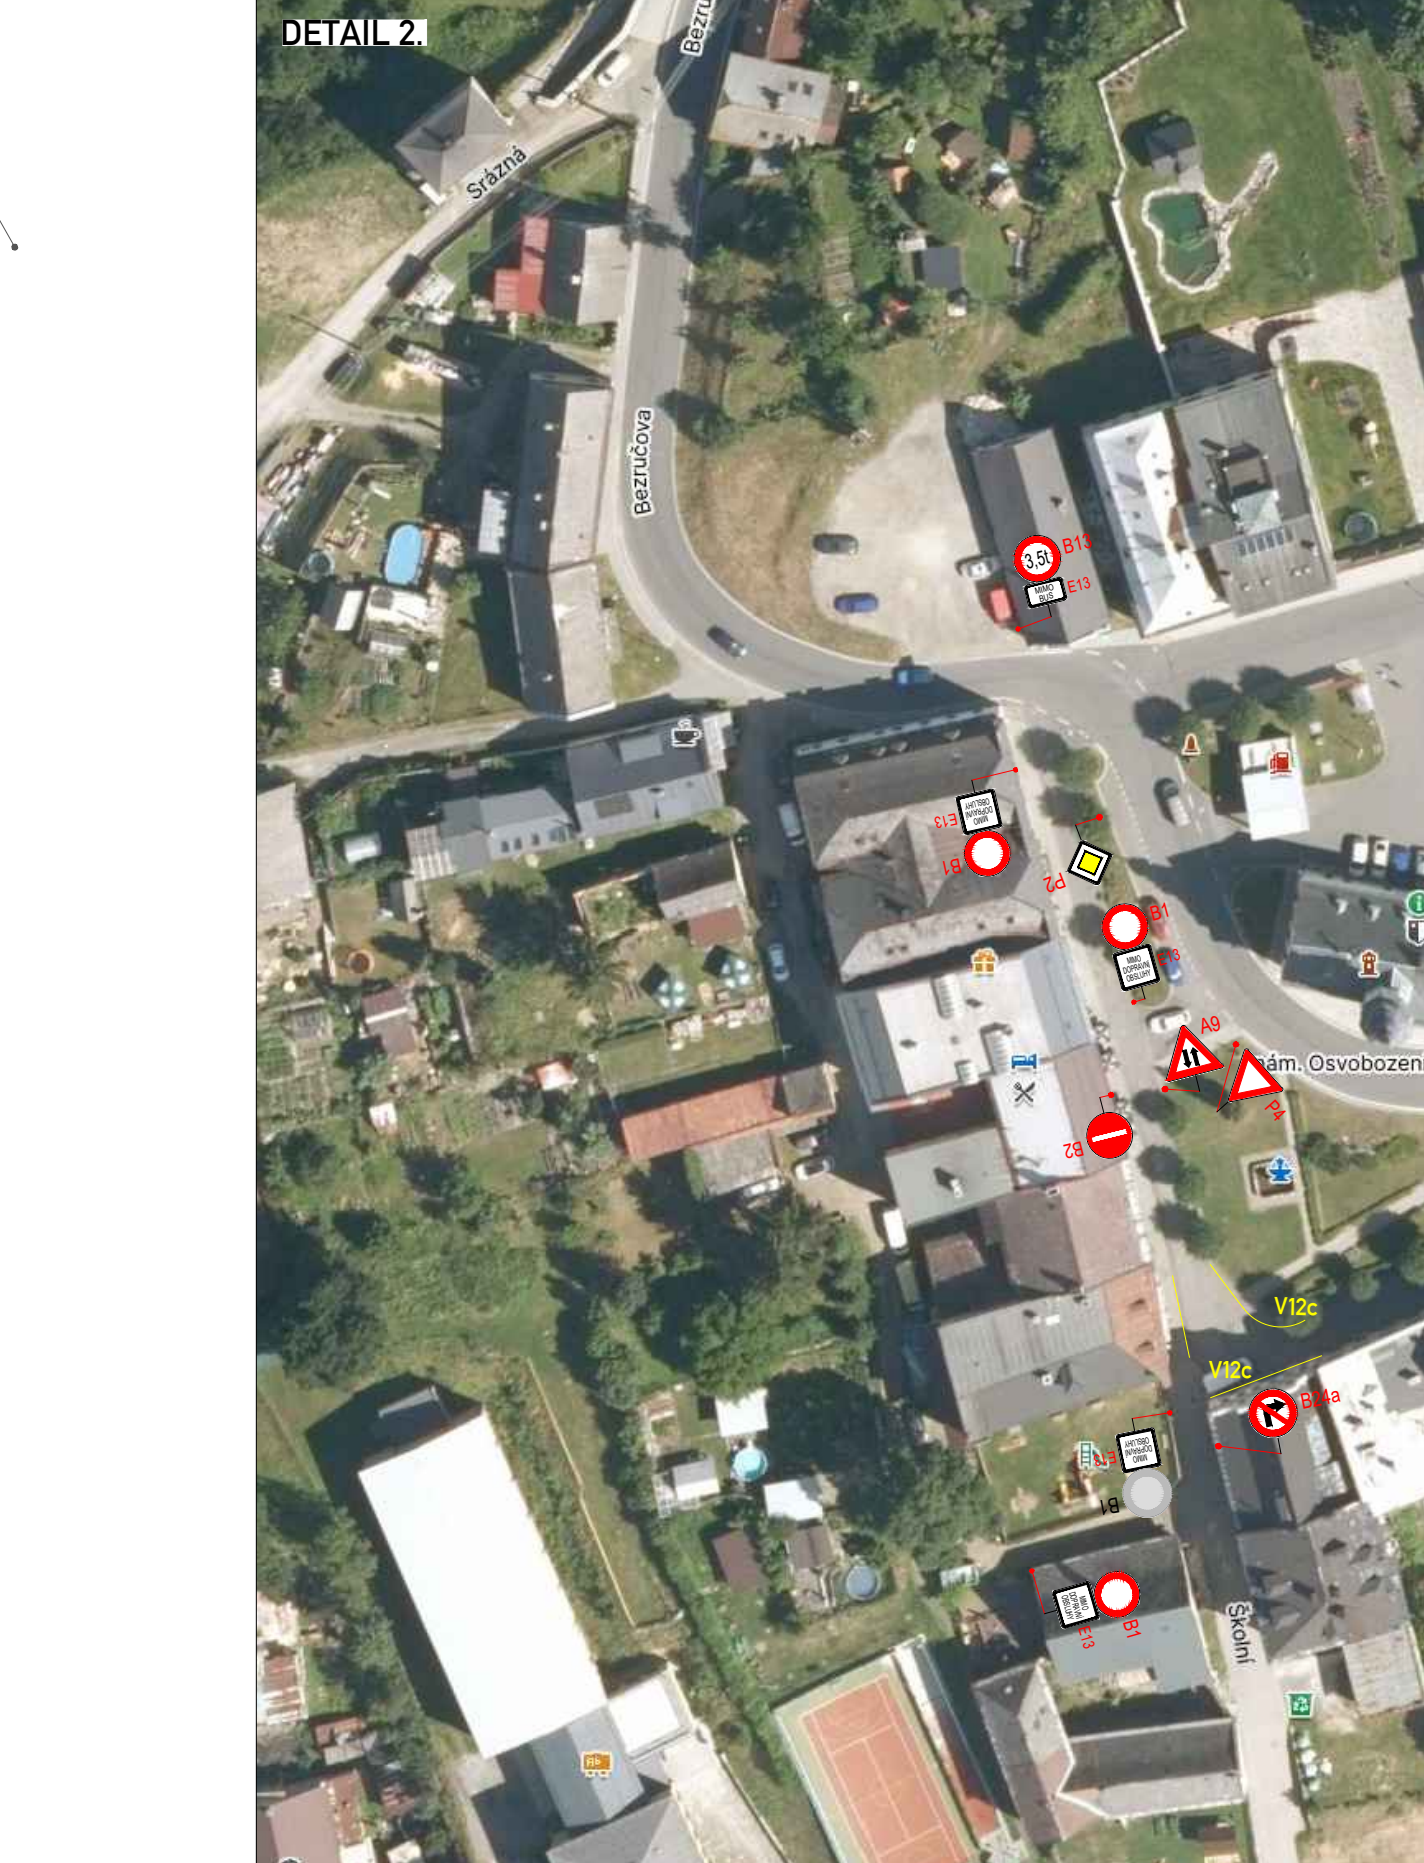
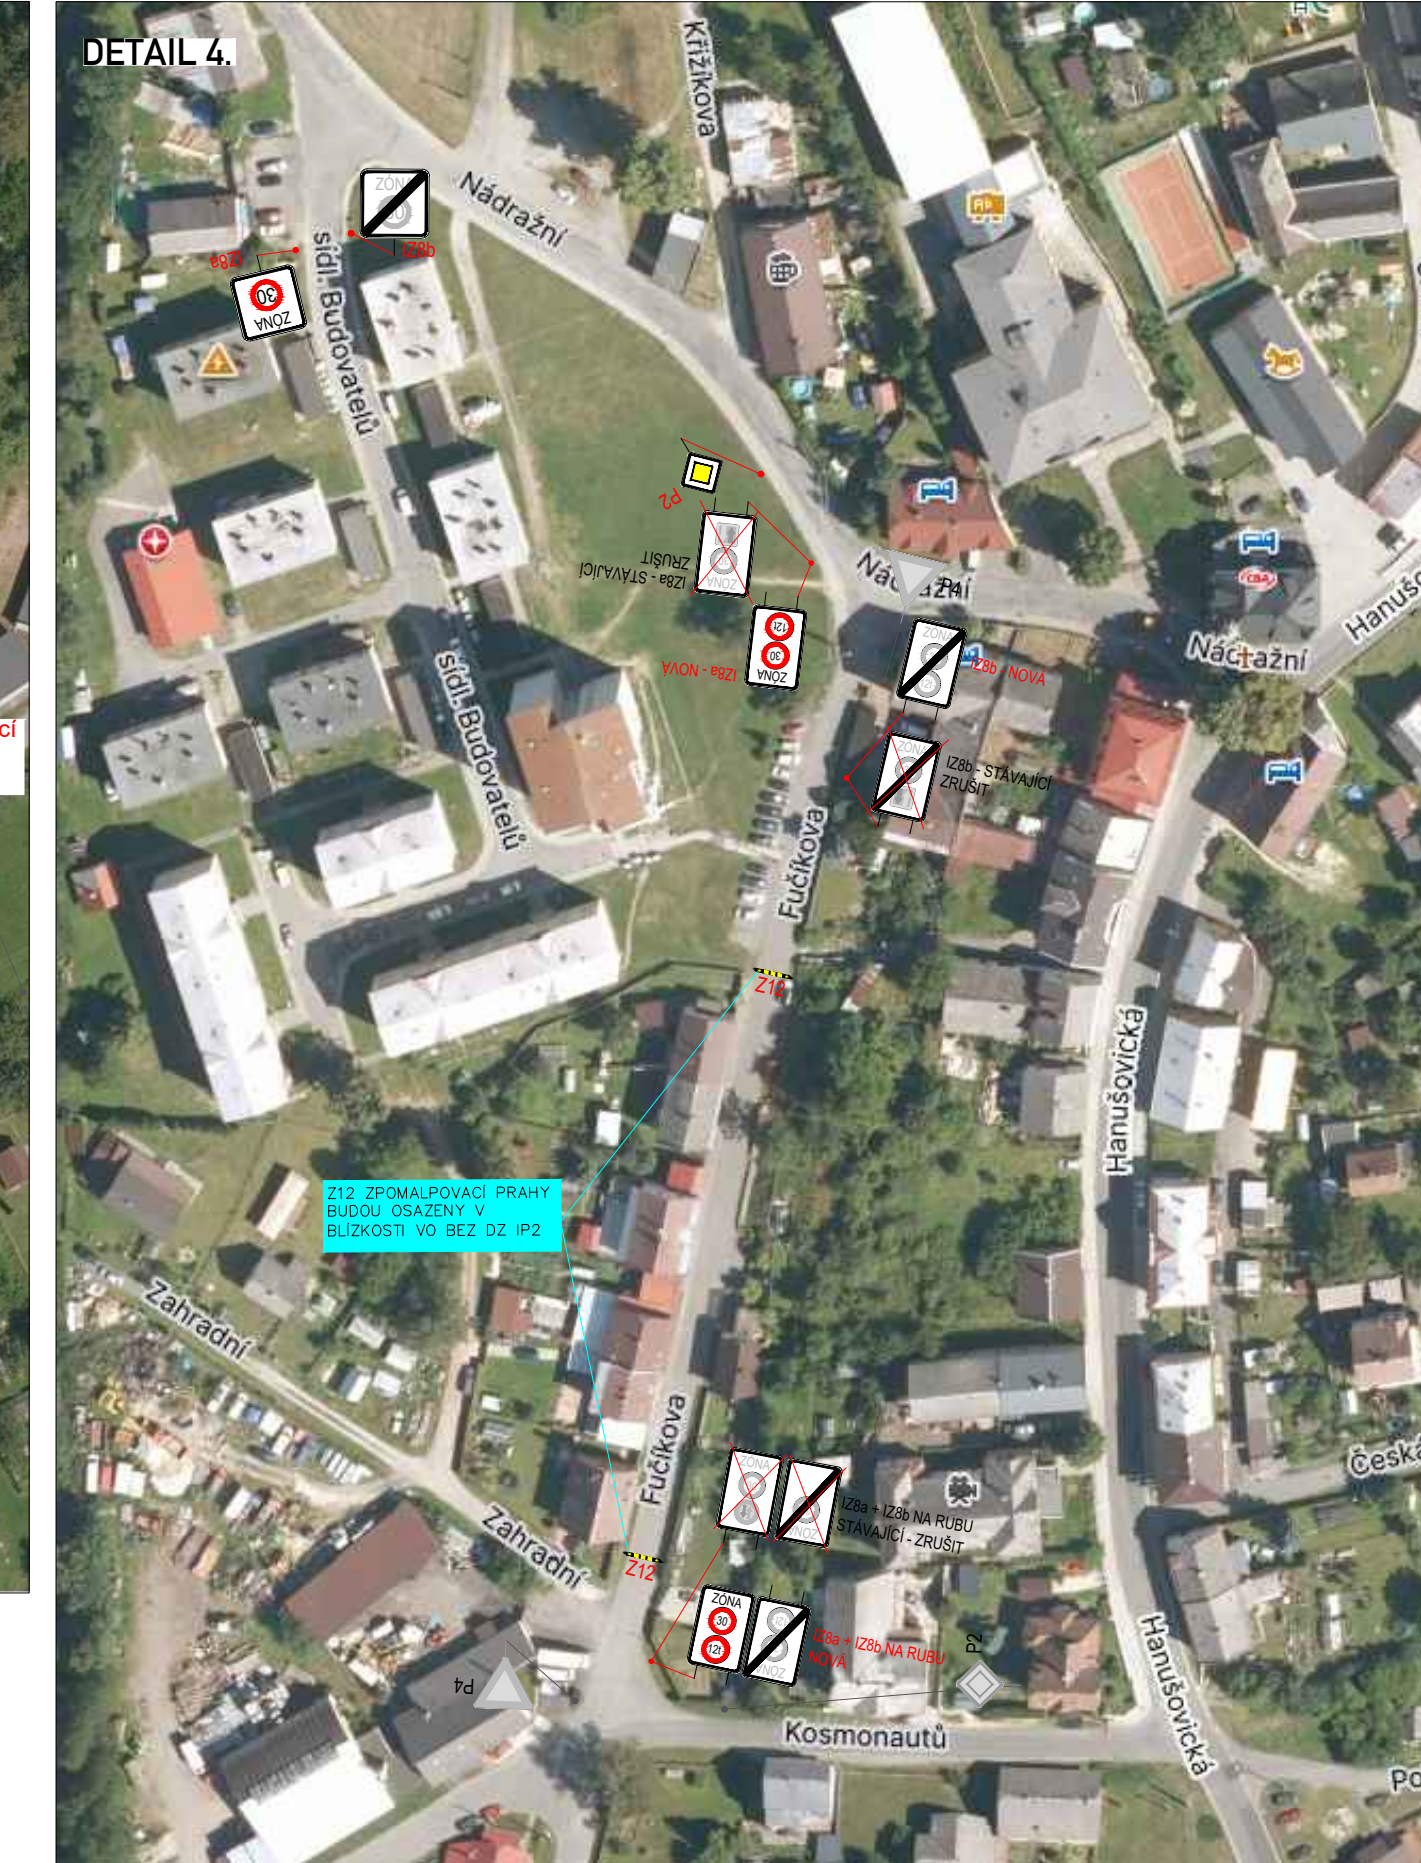


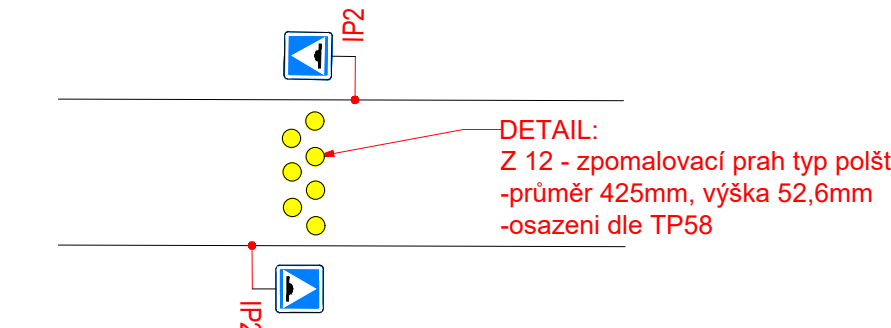

LEGENDA:

A15 DOČASNÉ DOPR.ZN.

A15 STÁVAJÍCÍ DOPR.ZN.

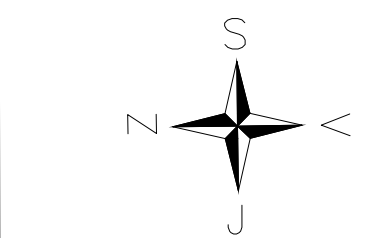

OBJEDNATEL:	MĚSTO STARÉ MĚSTO	ROAD MARK
NÁZEV ZAKÁZKY:	ÚPRAVA TDZ VE MĚSTE	
NÁZEV OBJEKTU:	MÍSTNÍ ÚPRAVA PROVOZU	
NÁZEV VÝKRESU:	SITUACE	
KRESLIL:	Zdeněk NOVÁK	
DATUM:	07/2025	
FORMÁT:	BxA4	
STUPEŇ:	TP	
Č. ZAKÁZKY:	25ZAK188	
Č. VÝKRESU:	01	