


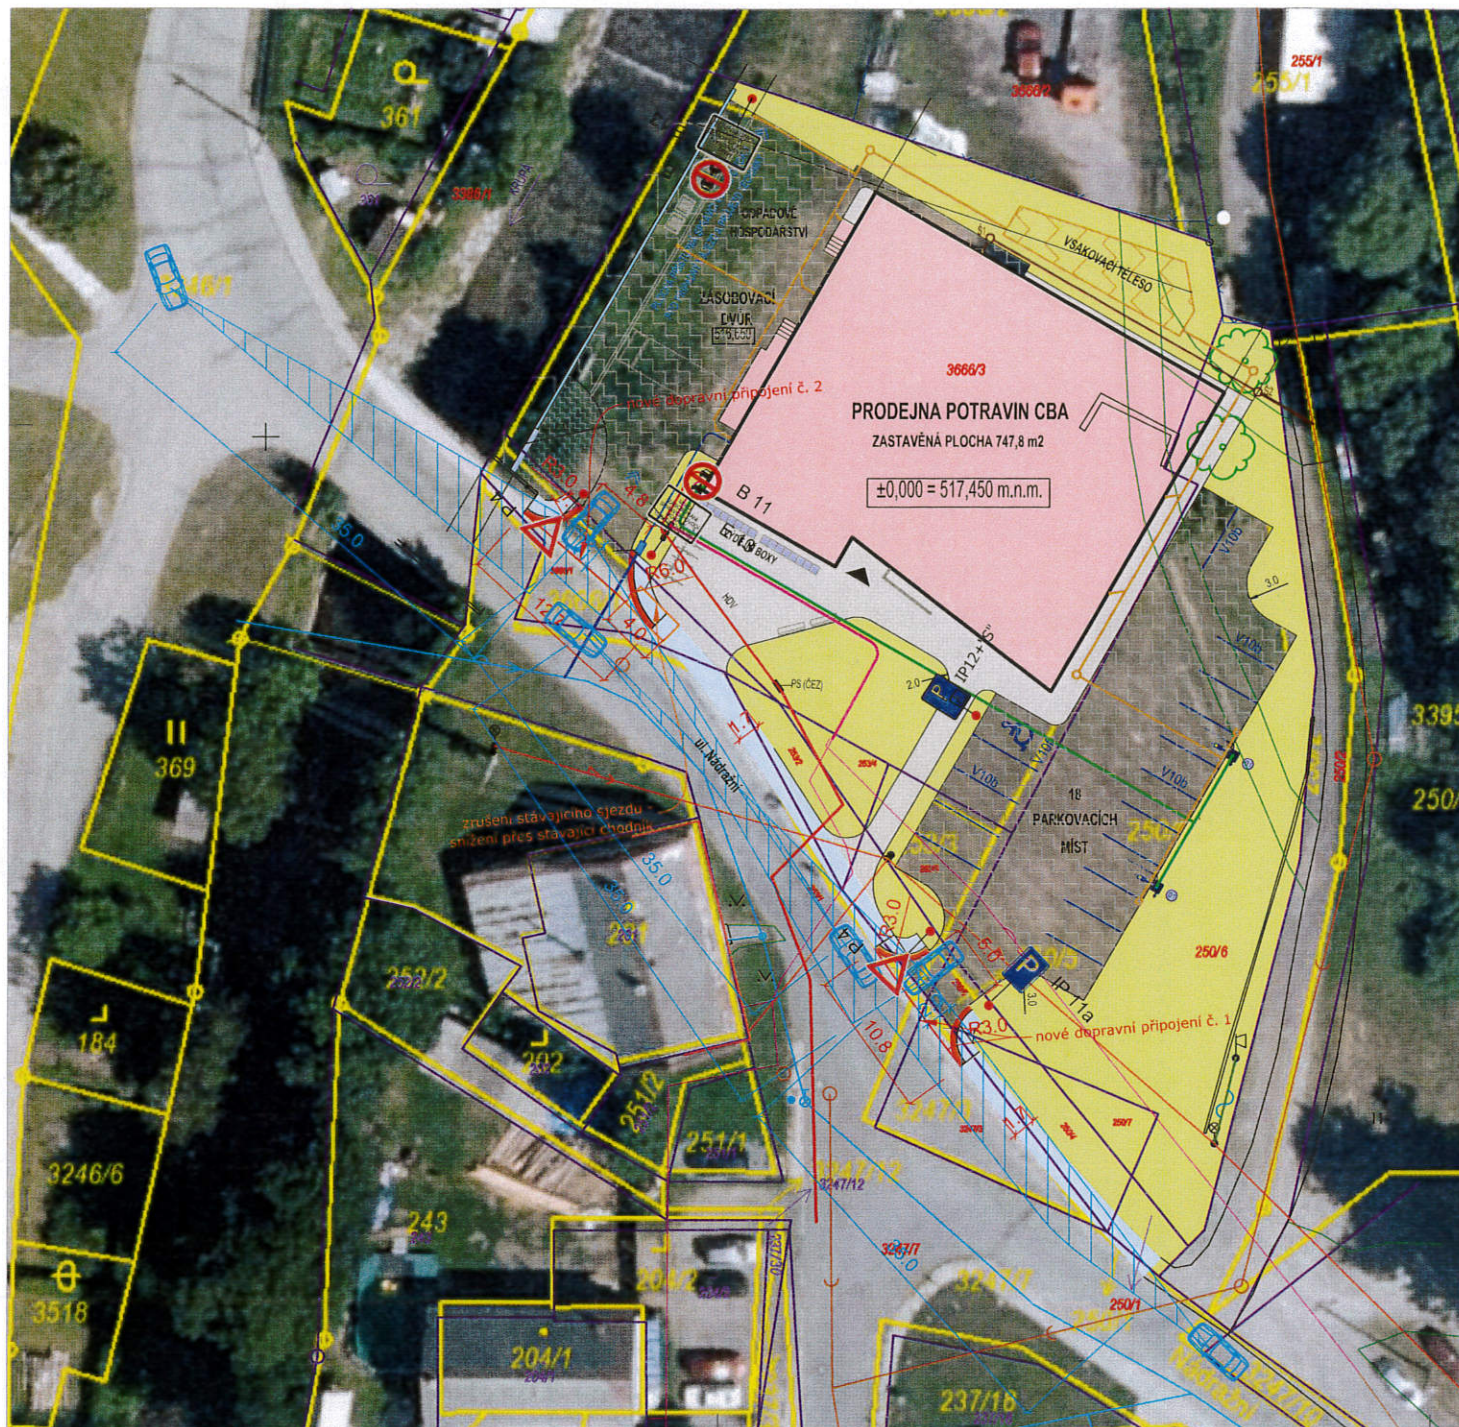

LEGENDA STÁVAJÍCÍCH INŽENÝRSKÝCH SÍTÍ

- NADZEMNÍ VEDENÍ NN
- PODZEMNÍ SĐELOVACÍ KABEL METALICKÝ
- KANALIZACE
- VODOVOD - LT DN 80
- NADZEMNÍ ROZHLAS

LEGENDA HRANIC A ZNAČEK

- STÁVAJÍCÍ NEZPEVNĚNÉ CESTY
- OBROBNÍK, CHODNÍK, HRANA (PATA) SVAHU
- ZPEVNĚNÉ PLOCHY, KOMUNIKACE
- BUDOVA ZDĚNÁ
- NEZPEVNĚNÉ PLOCHY, HRANY A PATY SVAHU
- PLOTY, BRÁNY
- KATASTRÁLNÍ HRANICE
- K.Č. DOTČENÝCH PARCEL



STANOVENO
HWSP 107281/2026
ZNAČKA
21.8.2026
DATUM

MĚSTSKÝ ÚŘAD
ŠUMPERK
ODBOR DOPRAVY

PODPIS

LEGENDA INŽENÝRSKÝCH SÍTÍ - NOVÉ ROZVODY A PŘÍPOJKY

- PŘÍPOJKA SPLAŠKOVÉ KANALIZACE PVC DN 160, cca 4,7 km
- POTRUBÍ SPLAŠKOVÉ KANALIZACE PVC DN 160, cca 23,0 km
- POTRUBÍ DEŠŤOVÉ KANALIZACE PVC DN 200
- VODOVODNÍ PŘÍPOJKA HDPE 40x3,7 DN32, SDR11 - 10,5 m po vodoměru šachtu
- VODOVODNÍ POTRUBÍ HDPE 40x3,7 DN32, SDR11 - 8,5 m od VŠ do objektu
- KABEL PRO PŘÍPOJENÍ SVĚTELNÉHO POUTAČE A VENKOVNÍ LAMPY
- PŘÍPOJKA ELEKTRO, PODZEMNÍ VEDENÍ NN DO PS - SAMOSTATNÉ ŘÍZENÍ ČEZU
- PŘÍVODNÍ KABEL ELEKTRO, PODZEMNÍ VEDENÍ NN od PS do RE a z RE do OBJEKTU, L=11,0 + 3,0 m
- PŘÍVODNÍ KABEL (OPTICKÝ NEBO METALICKÝ) OD SKŘÍNĚ DO OBJEKTU, DĚLKA 24,0 m
- PŘÍVODNÍ KABEL (OPTICKÝ NEBO METALICKÝ) OD SKŘÍNĚ DO OBJEKTU, DĚLKA 24,0 m

LEGENDA PLOCH

- NOVÉ ZASTAVĚNÁ PLOCHA PRODEJNY = 747,8 m²
- ZPEVNĚNÉ POJÍZDNÉ PLOCHY = 873,3 m²
- ZPEVNĚNÉ POCHŮZÍ PLOCHY = 265,0 m²
- TRAVNATÝ POVRCH
- ÚPRAVA STÁVAJÍCÍHO CHODNÍKU = 98,0 m²

LEGENDA:

- NAVRHOVANÝ SJEZD
- ZRUŠENÝ SJEZD

délka rozhledu dle ČSN 736110 - projektování místních komunikací

sjezd, 50km/h = DZ 35 m



Výškový systém B.p.v.
Souřadnicový systém S.JTSK

ZODP. PROJEKTANT	ING. ZDENĚK VITÁSEK		Ing. Zdeněk Vitásek
VED. PROJEKTU	ING. ZDENĚK VITÁSEK		PROJEKTOVÁ A INŽENÝRSKÁ ČINNOST
VYPRACOVAL	ING. ZDENĚK VITÁSEK		U řádku 2025/1
KATASTR. ÚZEMÍ	Staré Město pod Králickým Sněžníkem		tel: 776 760 368
OBJEDNATEL	FOLGET, spol. s r.o., Přemyslovce 2025, 787 01 Šumperk		email: zdenek.vitasek@oml.cz
			78701 ŠUMPERK
			Č. 03338760
NAZEV PROJEKTU:	NOVOSTAVBA SAMOOBSLUŽNÉ PRODEJNY CBA VE STARÉM MĚSTE - DOPRAVNÍ PŘÍPOJENÍ		
PŘÍLOHA	Situace pro dopravní přípojení		
	STUPEŇ PD	DDP	
	DATUM	09/2023	
	MĚŘÍTKO	1:250	
	FORMÁT	A4	
	ČÍSLO ZAKAZKY	0490-23/DDP	
	ČÍSLO PŘÍLOHY	B2	