
S DANÝM ZÁMĚREM STAVBY "SAMOOBSLUŽNÁ ČERPACÍ STANICE STARÉ MĚSTO"
JSME BYLI SEZNÁMENI A SOUHLASÍME BEZ NÁMITEK S UMÍSTĚNÍM STAVBY, SE STAVBOU, S TRVALÝM A DOČASNÝM ZÁBOREM
SVÝM PODPISEM SOUHLASÍ S VÝŠE UVEDENÝM ZÁMĚREM BEZ PŘIPOMÍNEK DLE §187 ZÁKONA Č. 283/2021 Sb.

K. Ú.	P.Č.	ZÁBOR TRVALÝ, DOČASNÝ	MAJITEL	JMÉNO, PŘÍJMENÍ	DATUM NAROZENÍ, IČO	DATUM	PODPIS
[illegible]	[illegible]	[illegible]	[illegible]				

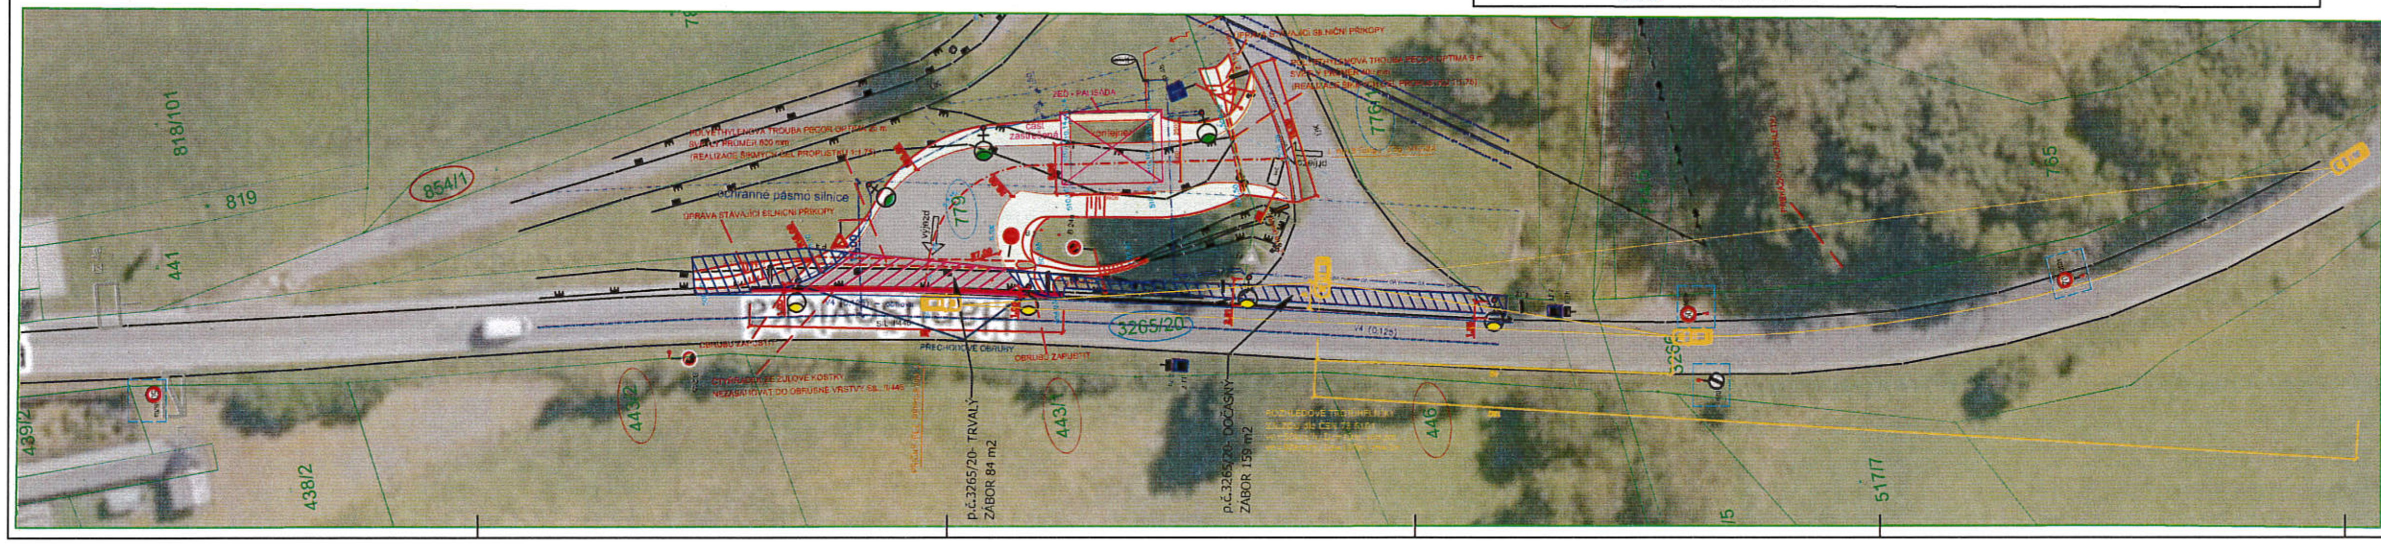

LEGENDA:

119/3
118/1

pozemky dle katastrální mapy
stávající hrany
navrhované hrany

LEGENDA navržených IS:

navržená přípojka NN
navržený kabel VO
navržený sloup VO

LEGENDA PLOCH:

LEGENDA DOPRAVNÍHO ZNAČENÍ:

přechodné dopravní značení

P 4
dopravní značení

IZ 4a
stávající dopravní značení

INVESTOR		PROJEKTANT	CEKRCZ
ZODP. PROJEKTANT	Ing. Luděk Čeh		
VEDOUCÍ PROJEKTANT	Ing. Luděk Čeh		
VYPRACOVAL	Ing. Jaroslav Fiala		
KRESLIL	Ing. Jaroslav Fiala		
KRAJ: Olomoucký	KAT. ÚZEMÍ: [illegible]		
NÁZEV AKCE: SAMOOBSLUŽNÁ ČERPACÍ STANICE STARÉ MĚSTO		FORMÁT	5A4
		MĚŘÍTKO	1:250
		DATUM	[illegible]
		STUPEŇ	DUSP
		ZAK. ČÍSLO	[illegible]
NÁZEV VÝKRESU: SITUACE POZEMNÍ KOMUNIKACE - SOUHLASY MAJITELŮ		ČÍSLO VÝKRESU	1

STANOVENO
MUSP 126900/2026
ZNAČKA
9.10.2026
DATUM
MĚSTSKÝ ÚŘAD
ŠUMPERK
ODBOR DOPRAVY
PODPIS
Fiala