


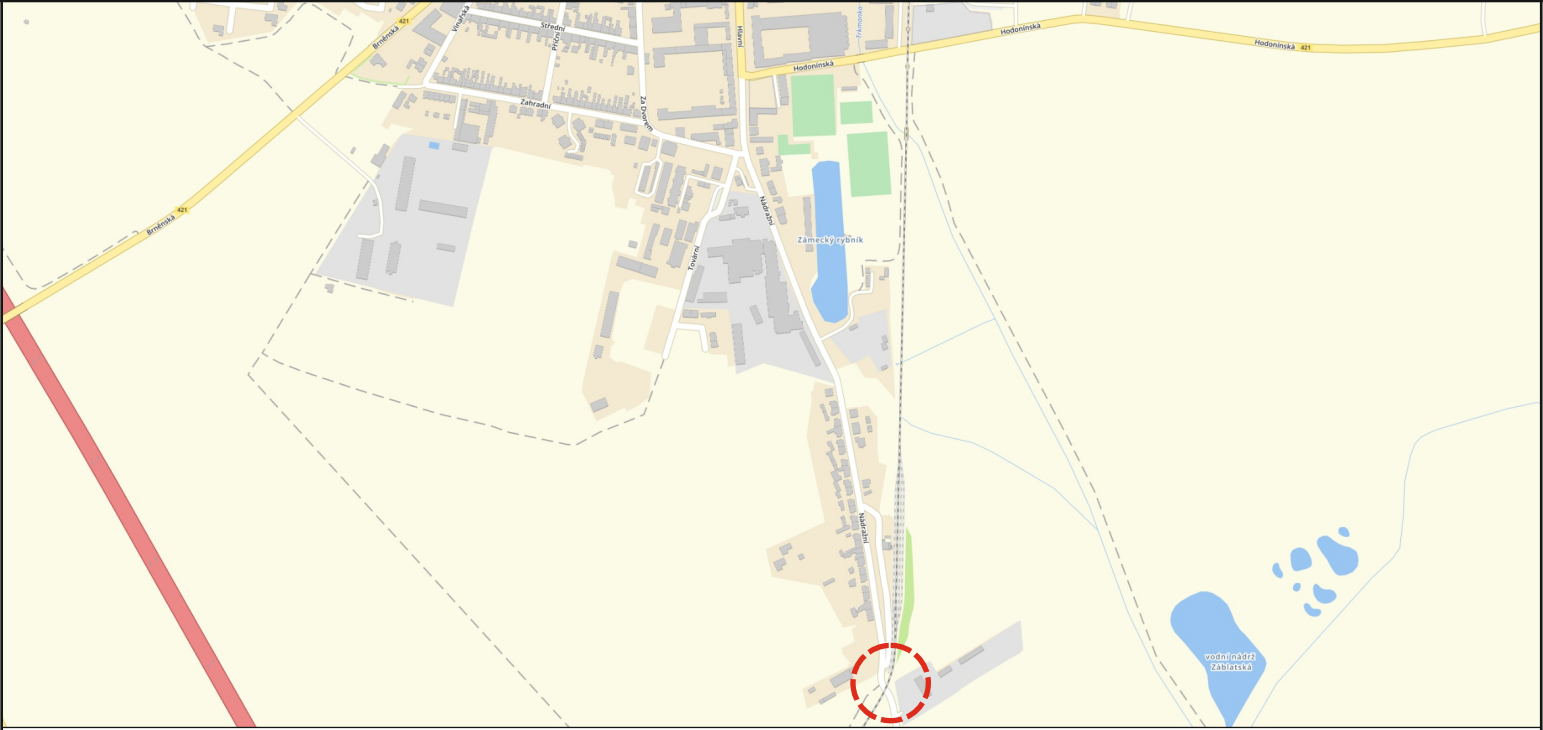

SOUHLAS S PLATNOSTÍ DOKUMENTACE:

POLICIE ČESKÉ REPUBLIKY - DOPRAVNÍ INSPEKTORÁT


MĚSTO VELKÉ PAVLOVICE

SÚS




PROJEKČNÍ ČINNOST TRVALÉ A PŘECHODNÉ DOPRAVNÍ ZNAČENÍ PRODEJ DOPRAVNÍHO ZNAČENÍ A ZAŘÍZENÍ

info@dosig.cz  www.dosig.cz

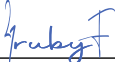VEDOUCÍ PROJEKTANT	ING. FILIP HRUBÝ		DOSIG s.r.o. Bratislavská 929/67, 69145 Podivín IČ: 14001055 DIČ: CZ14001055	
ZODPOVĚDNÝ PROJEKTANT	ING. KATEŘINA BORECKÁ			
VYPRACOVALA	LUCIE VESELÁ		Lucie Veselá Projektantka 774 045 121 vesela@dosig.cz	
KRAJ: JIHMORAVSKÝ	OKRES: BŘECLAV			
NÁZEV: Velké Pavlovice - přejezd P7139 mimo činnost			ZÁKAZNÍK	
			FORMÁT	2x A4
TERMÍN: po projednání - 28.2.2026			ČÍSLO ZAKÁZKY	Z25426
			ČÍSLO LISTU	1/2
OBSAH SCHÉMATU: SITUACE PŘECHODNÉHO DOPRAVNÍHO ZNAČENÍ				

LEGENDA:

**trvalé dopravní značení v rozporu s přechodným dopravním značením, bude dočasně zneplatněno*


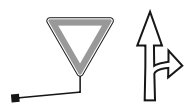


- STÁVAJÍCÍ SVISLÉ A VODOROVNÉ TRVALÉ
DOPRAVNÍ ZNAČENÍ



A15

- PŘECHODNÉ SVISLÉ DOPRAVNÍ ZNAČENÍ
- BUDE OSAŽENO DLE TP 65 A 66

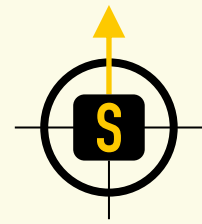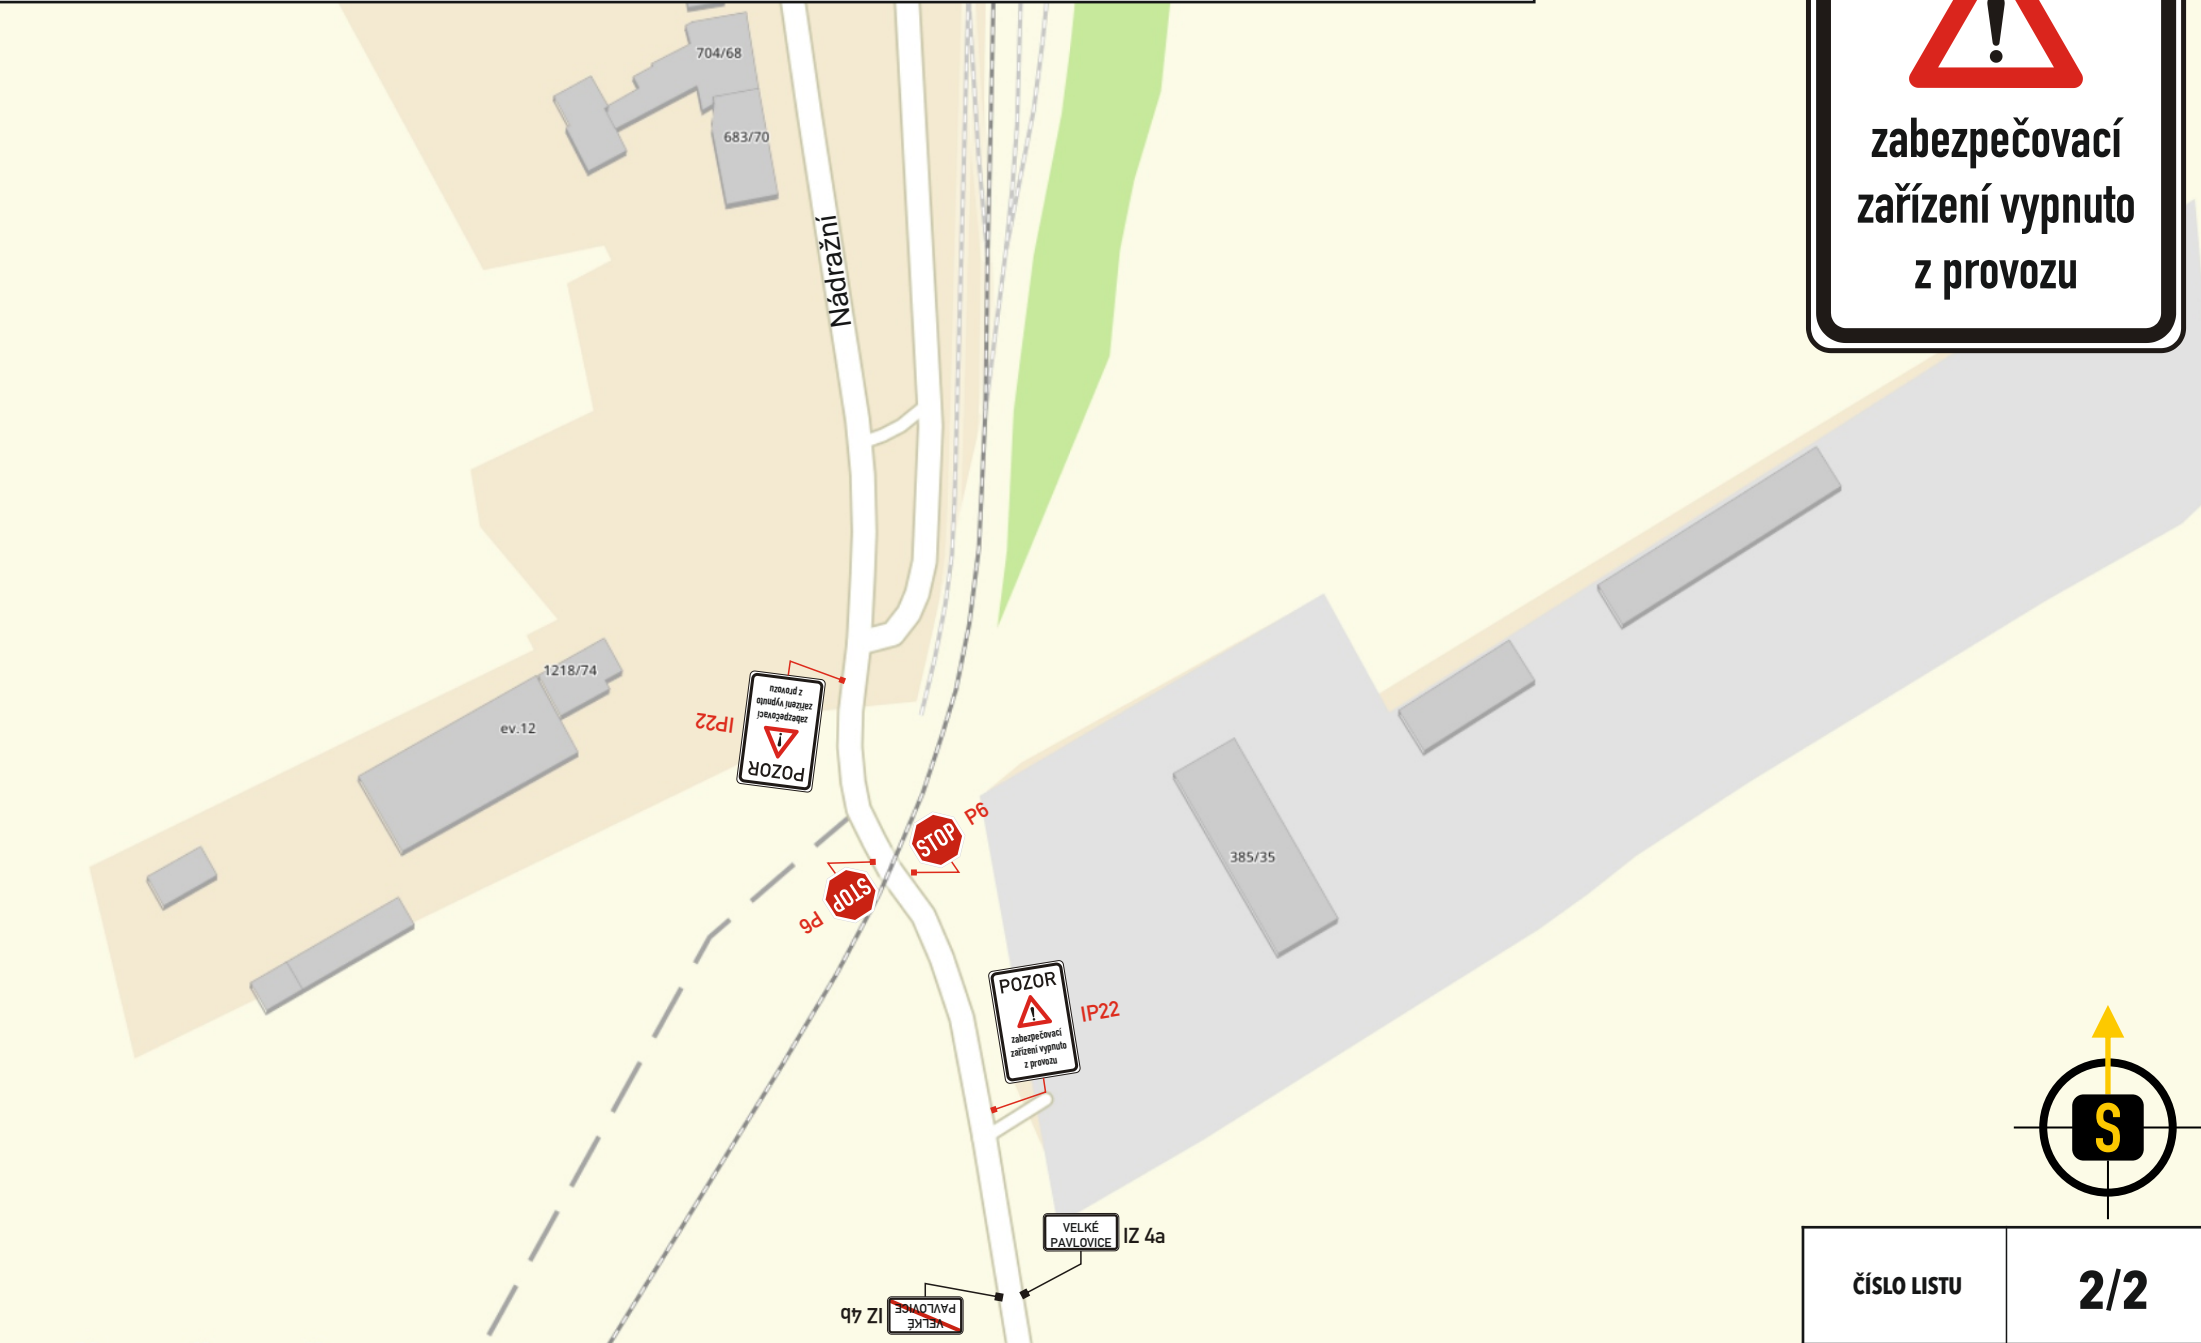

ČÍSLO LISTU	2/2
-------------	-----