


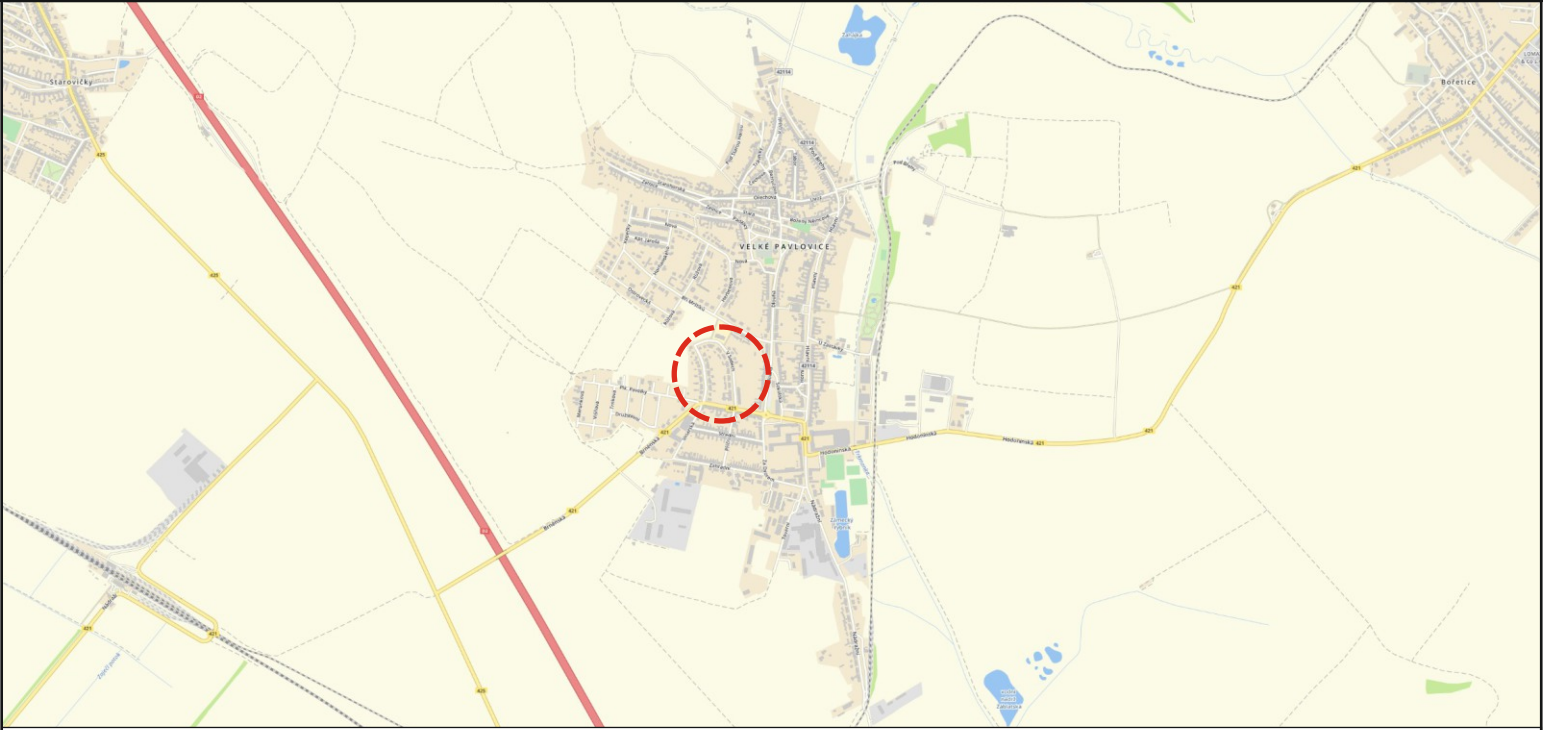

SOUHLAS S PLATNOSTÍ DOKUMENTACE:

POLICIE ČESKÉ REPUBLIKY - DOPRAVNÍ INSPEKTORÁT

MĚSTO VELKÉ PAVLOVICE



PROJEKČNÍ ČINNOST

TRVALÉ A PŘECHODNÉ DOPRAVNÍ ZNAČENÍ

PRODEJ DOPRAVNÍHO ZNAČENÍ A ZAŘÍZENÍ

info@dosig.cz



www.dosig.cz

VEDOUCÍ PROJEKTANT	ING. FILIP HRUBÝ		DOSIG s.r.o. Bratislavská 929/67, 69145 Podivín IČ: 14001055 DIČ: CZ14001055
ZODPOVĚDNÝ PROJEKTANT	ING. KATEŘINA BORECKÁ		
VYPRACOVAL	ING. DANIEL KARPOV		Ing. Daniel Karpov Projekce a příprava 777 739 121 dkarpov@dosig.cz
KRAJ: JIHMORAVSKÝ	OKRES: BŘECLAV		

NÁZEV:

**Velké Pavlovice, ul. V Sadech:
obnova kanalizace**

ZÁKAZNÍK



FORMÁT

2x A4

TERMÍN:

29.11. - 19.12.2025 (prodloužení)

ČÍSLO ZAKÁZKY

Z25300

OBSAH SCHÉMATU:

SITUACE PŘECHODNÉHO DOPRAVNÍHO ZNAČENÍ

ČÍSLO LISTU

1/2

LEGENDA:





A15

- PŘECHODNÉ SVISLÉ DOPRAVNÍ ZNAČENÍ BUDE OSAŽENO DLE TP 65 A 66
- STANOVÍ MŮ HUSTOPEČE

ČÁSTEČNÁ UZAVÍRKA:

- POSUVNÉ PRACOVNÍ MÍSTO

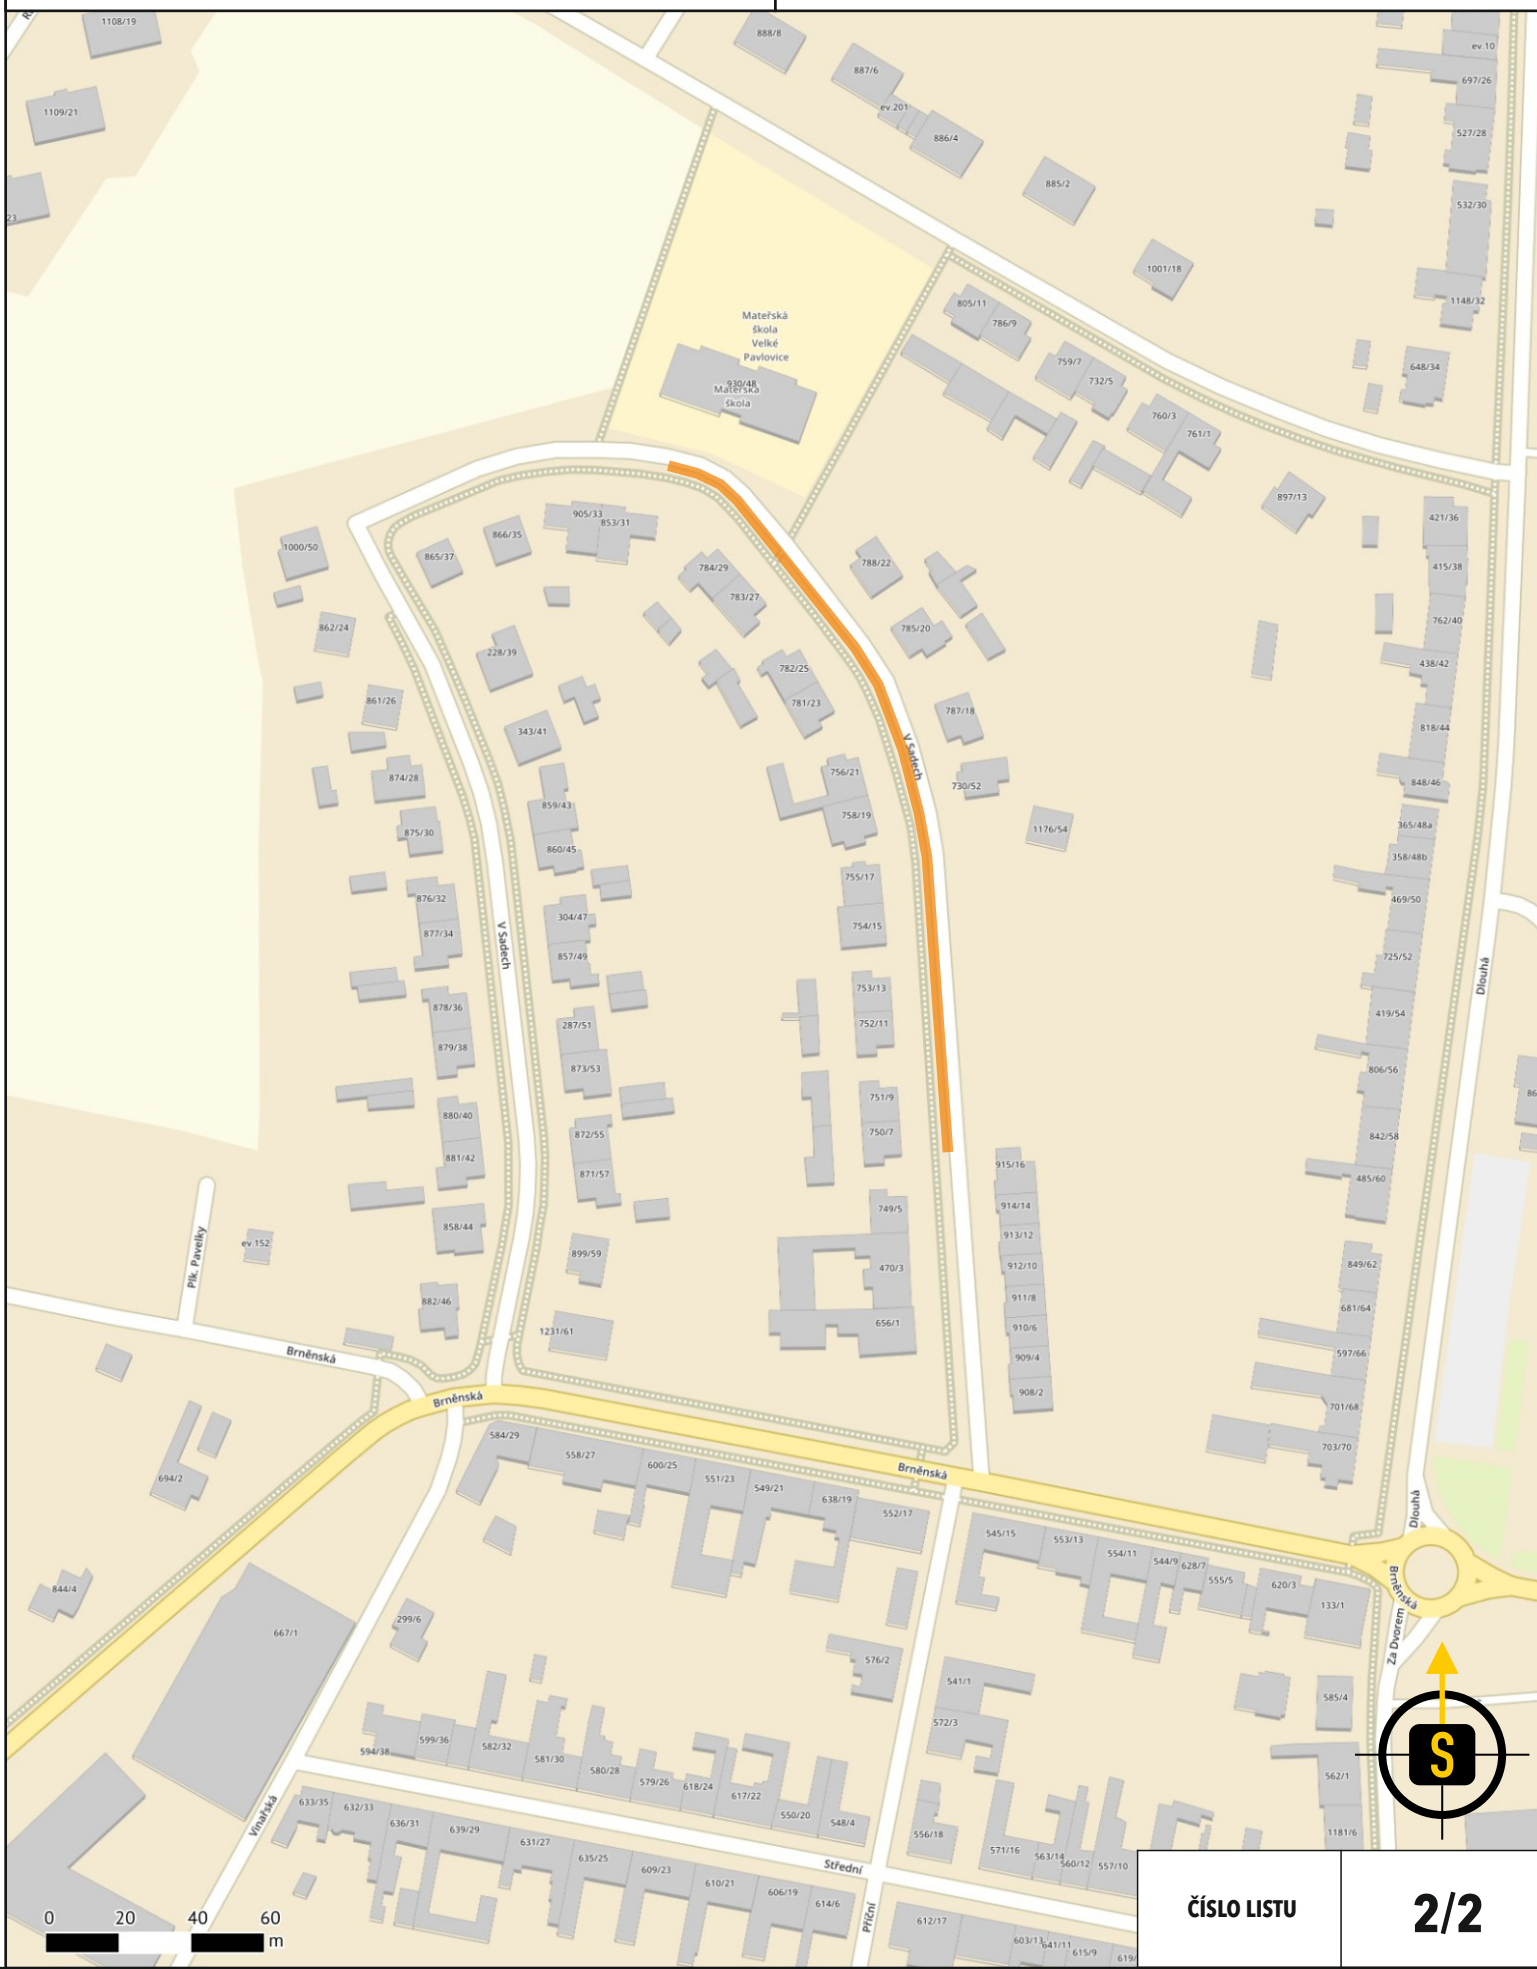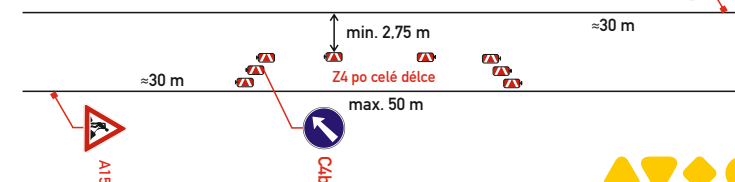

ČÍSLO LISTU

2/2