


SITUACE PŘECHODNÉHO DOPRAVNÍHO ZNAČENÍ

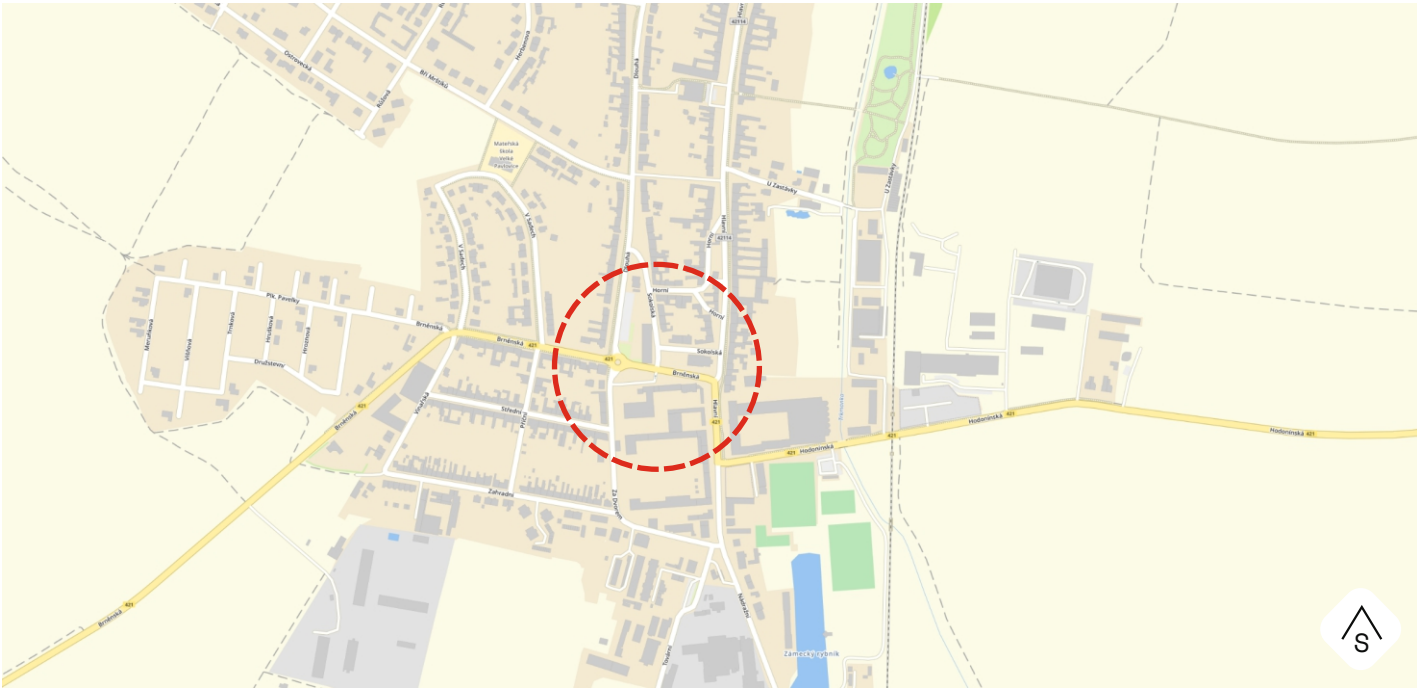

POTVRZENÍ PLATNOSTÍ DOKUMENTACE

POLICIE ČR – DOPRAVNÍ INSPEKTORÁT

SÚS

MĚSTO VELKÉ PAVLOVICE



KONTAKT
WWW.DOSIG.CZ
INFO@DOSIG.CZ
24/7: 777 761 121


ADRESA
DOSIG s.r.o.
BRATISLAVSKÁ 929/67
69145 PODIVÍN

IČ: 14001055, DIČ: CZ14001055



PROJEKTANTI	JMÉNO	KONTAKTY	PODPIS
ZODPOVĚDNÝ PROJEKTANT	Ing. Kateřina Borecká		
VYPRACOVALA	Lucie Veselá	774 045 121, VESELA@DOSIG.CZ	
VEDOUČÍ PROJEKTU	Roman Varga	775 595 211, RVARGA@DOSIG.CZ	
KONTROLOVAL	Ing. Filip Hrubý		

KRAJ: JIHO-MORAVSKÝ	OKRES: BŘECLAV	SPRÁVNÍ OBVOD: HUSTOPEČE	
STAVBA Velké Pavlovice - vinobraní 2026		ARCHIVNÍ ČÍSLO 02260584	ÚČEL RDS
		FORMÁT 1 x A4 2 x A3	INVESTOR
TERMÍN 25.9. - 27.9.2026			

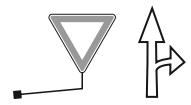


- STÁVAJÍCÍ SVISLÉ A VODOROVNÉ TRVALÉ DOPRAVNÍ ZNAČENÍ




- DOČASNĚ ZNEPLATNĚNÉ SVISLÉ A VODOROVNÉ TRVALÉ DOPRAVNÍ ZNAČENÍ

A15 - PŘECHODNÉ SVISLÉ DOPRAVNÍ ZNAČENÍ
- BUDE OSAZENO DLE TP 65 A 66

OD: 25.9. 2026 08:30
DO: 27.9.2026 08:30
OBJÍZDNÁ TRASA NAVÁDĚNÍ IS11

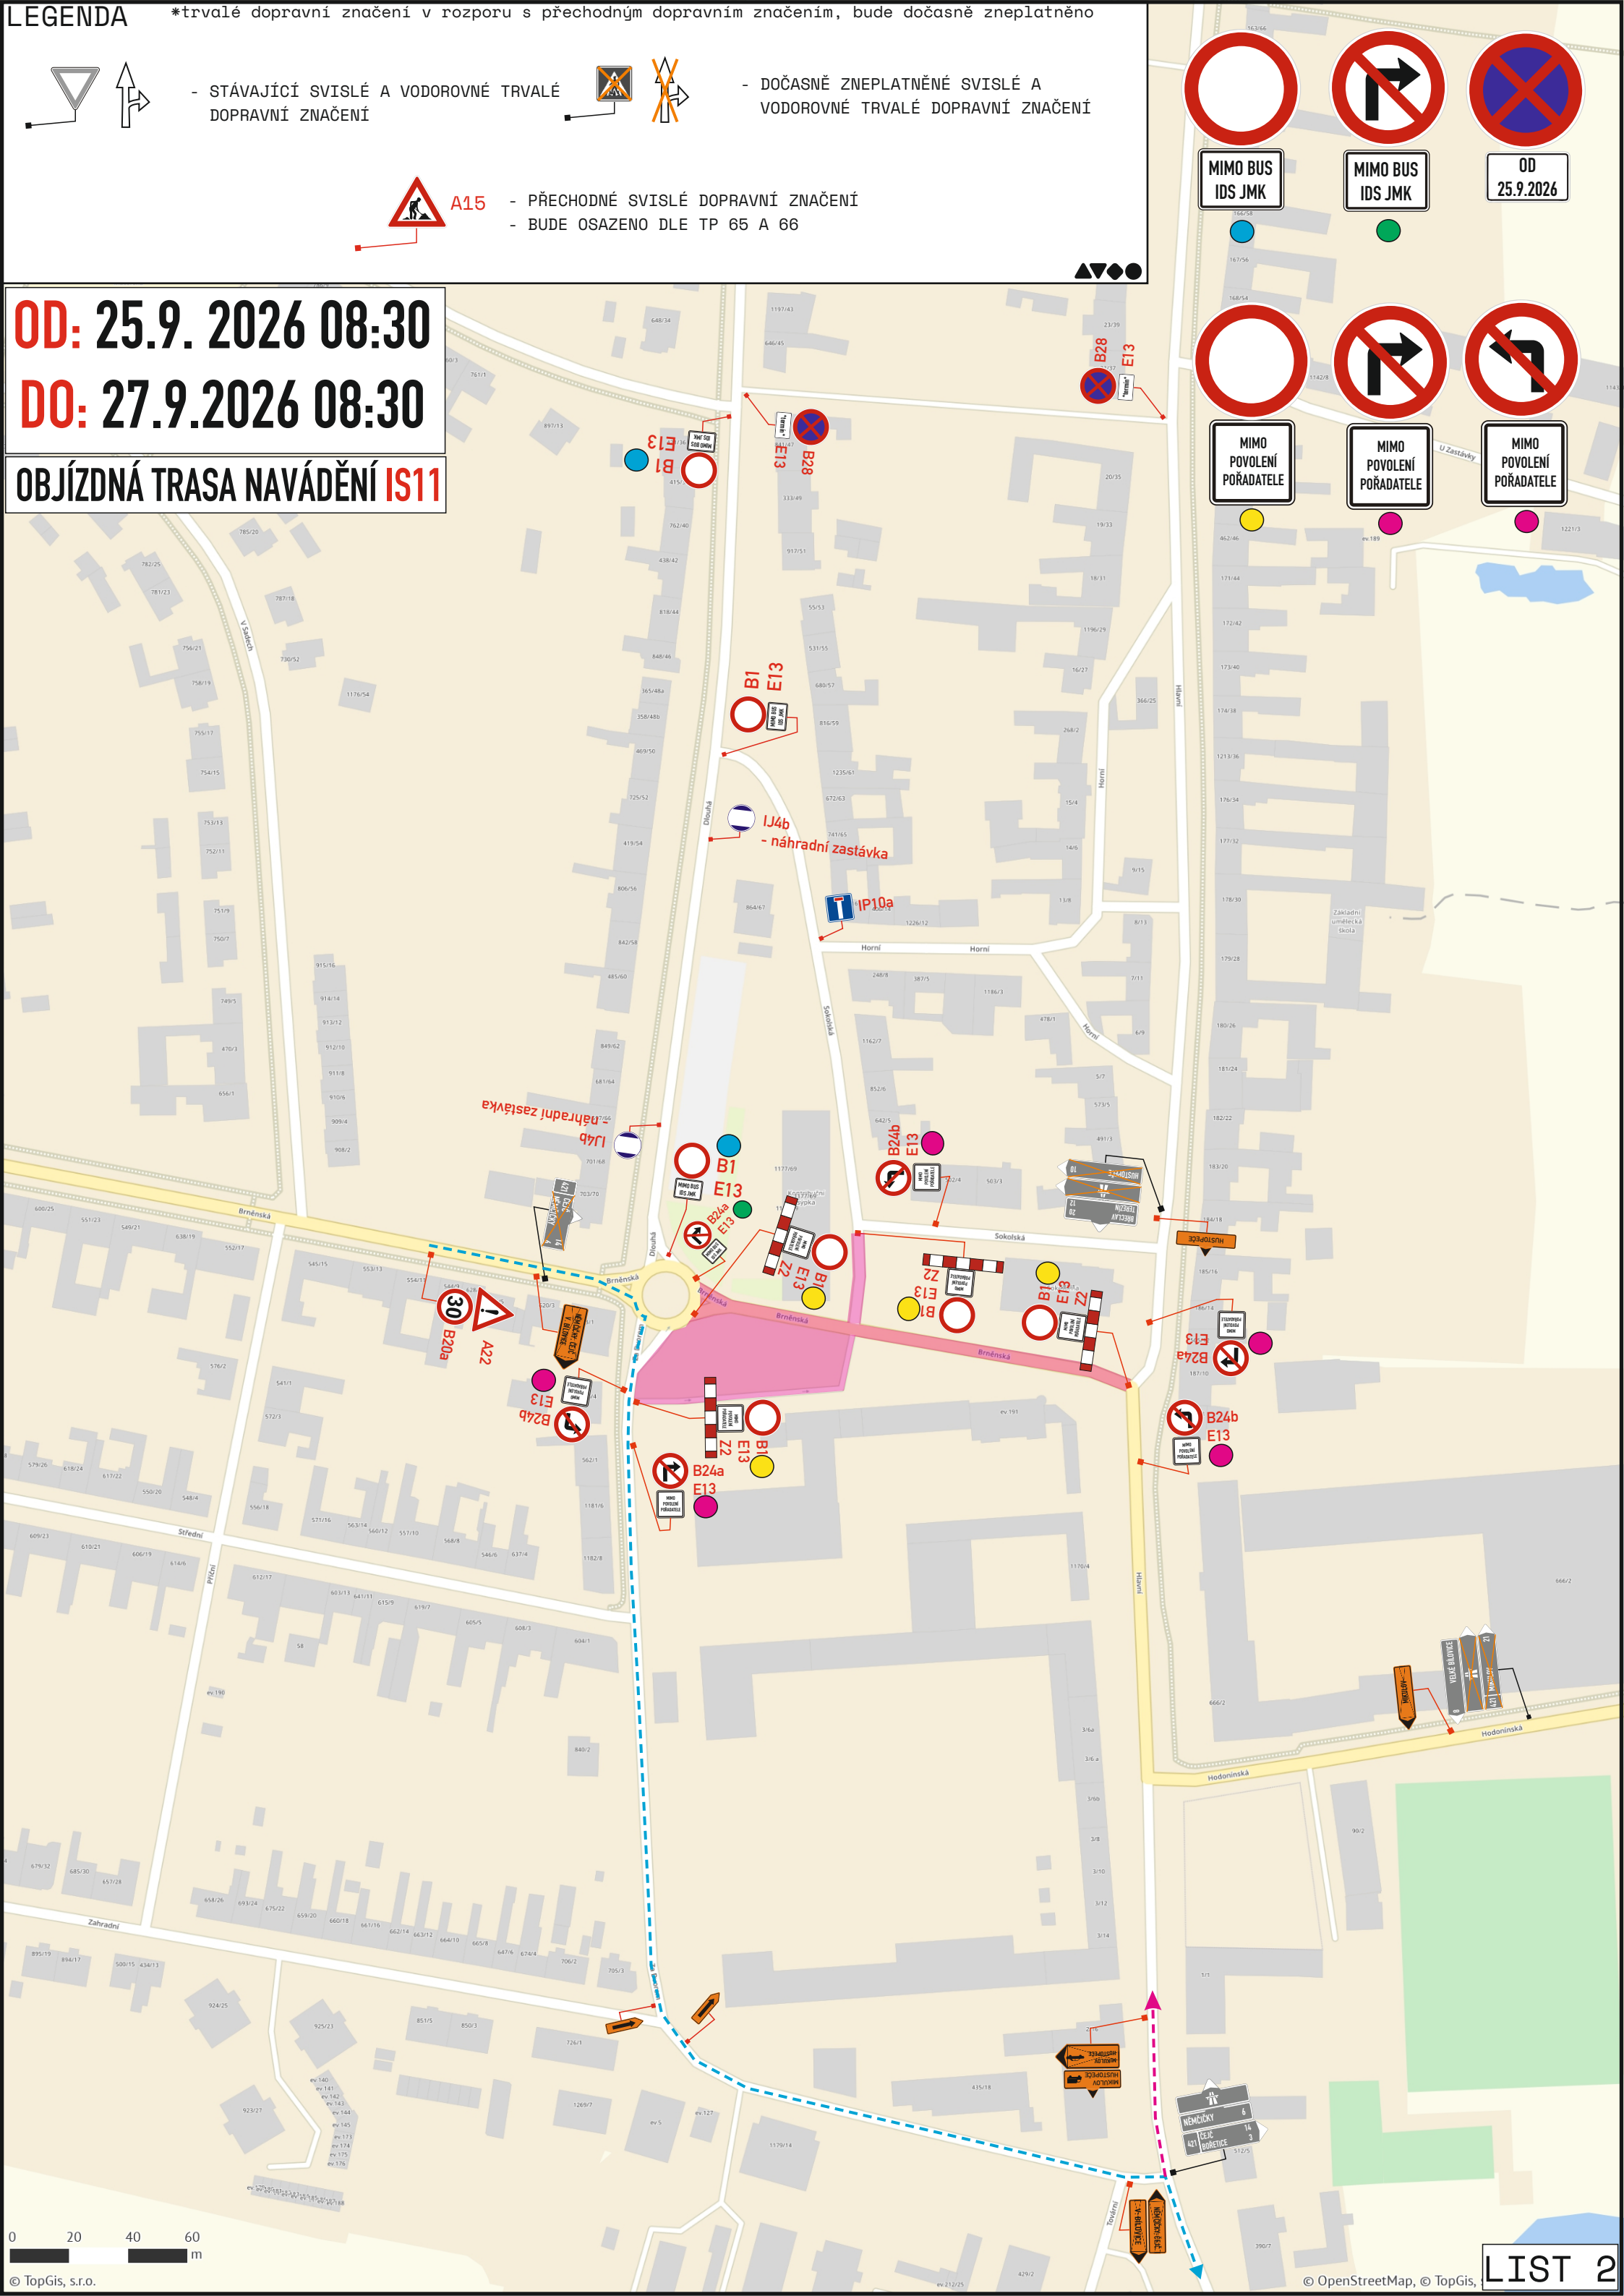

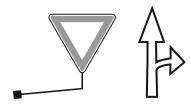

- STÁVAJÍCÍ SVISLÉ A VODOROVNÉ TRVALÉ DOPRAVNÍ ZNAČENÍ



- DOČASNĚ ZNEPLATNĚNÉ SVISLÉ A VODOROVNÉ TRVALÉ DOPRAVNÍ ZNAČENÍ

A15 - PŘECHODNÉ SVISLÉ DOPRAVNÍ ZNAČENÍ
- BUDE OSAŽENO DLE TP 65 A 66

MIMO BUS
IDS JMK

1.6 km

ČEJČ
V. PAVLOVICE

ČEJČ
V. PAVLOVICE

ČEJČ
V. PAVLOVICE

ČEČJ

HUSTOPEČE

OD: 25.9. 2026 08:30
DO: 27.9.2026 08:30
OBJÍZDNÁ TRASA NAVÁDĚNÍ IS11

