
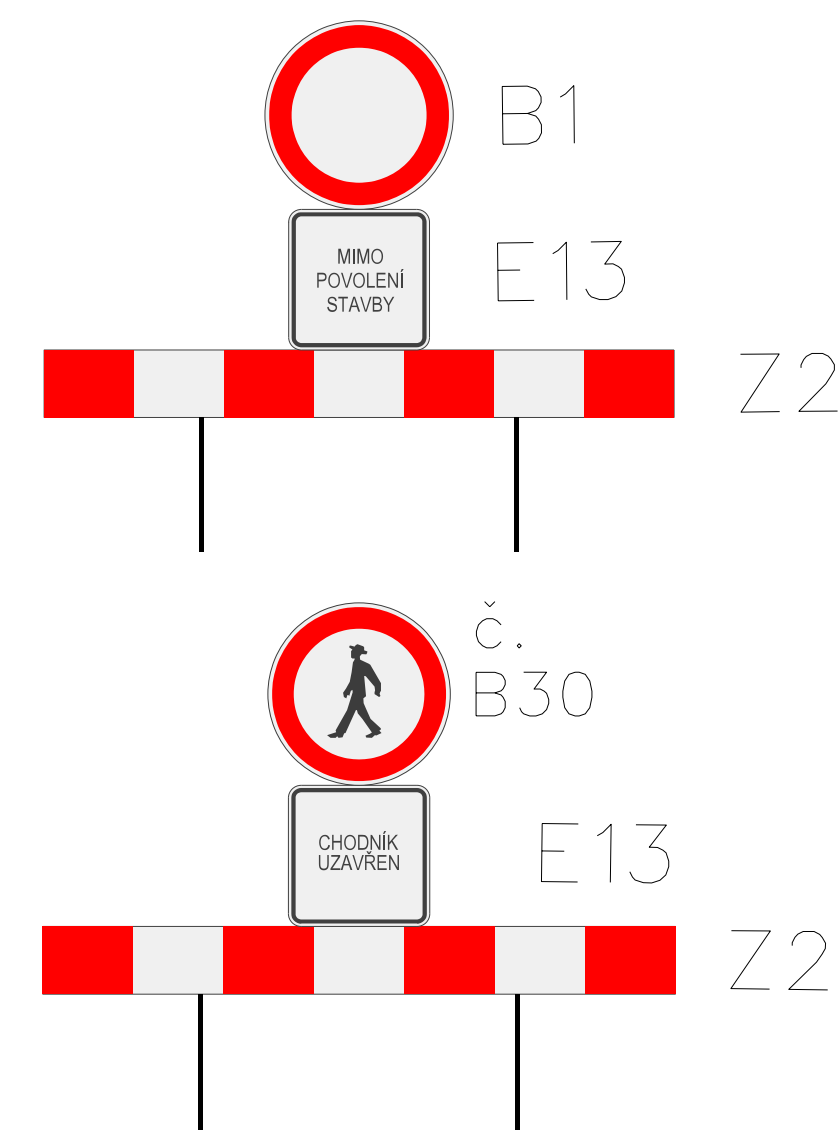


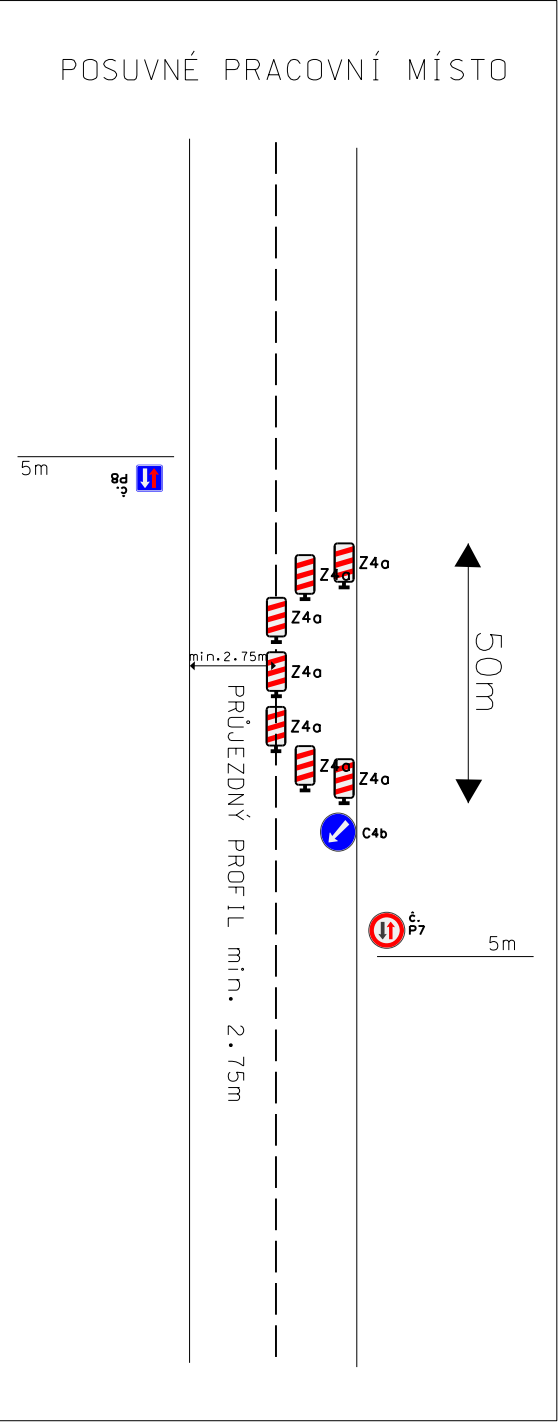

DETAIL DOPRAVNÍHO ZNAČENÍ

Název: V. Pavlovice, úprava NN, Hájková zat RD823
Místo: Velké Pavlovice, Starohorská
Termín : od 19.10.2026 do 15.12.2026
Odpovědná osoba: Pavel Růžička, Mob.: 724 295 704
Zhotovitel stavby: RGV a.s., J. Opletala 2403, 690 02 Břeclav

ZNAČENÍ BUDE PROVEDENO DLE POSTUPU PRACÍ
Dopravní značení je navrženo dle TP 66.

Město Břeclav	Vypracoval:	 ViaDesign, s.r.o. Na Zahradách 16, 690 02 Břeclav Tel. 519 326 370 e-mail: viadesigne@viadesigne.eu
V. Pavlovice, úprava NN, Hájková zat RD823	Ludvík Prajka	