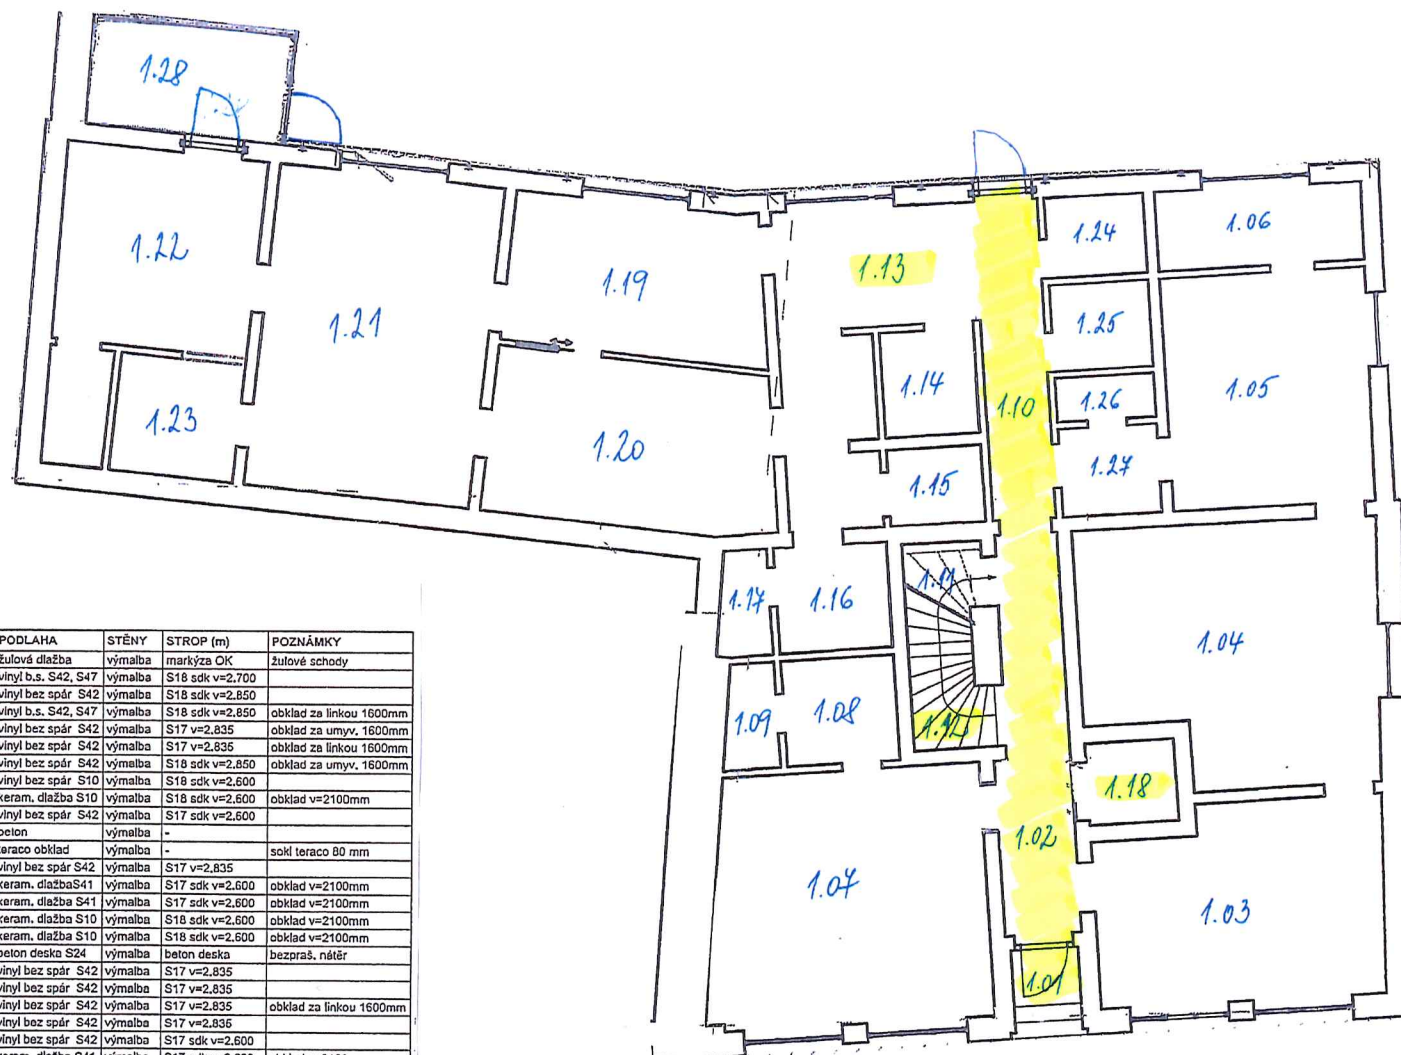


1.NP

PŘÍSTUP DO ORDINACE
ZUBNÍHO LÉKÁŘE V 2.NP

TABULKA MÍSTNOSTÍ 1.NP

Č.	NÁZEV MÍSTNOSTI	m2	PODLAHA	STĚNY	STROP (m)	POZNÁMKY
1.01	ZAVĚTRÍ	2,47	žulová dlažba	výmalba	markýza OK	žulové schody
1.02	CHODBA	12,20	vinyl b.s. S42, S47	výmalba	S18 sdk v=2,700	
1.03	ČEKARNA - DOSPĚLÍ	22,66	vinyl bez spár S42	výmalba	S18 sdk v=2,850	
1.04	PŘÍPRAVA	29,25	vinyl b.s. S42, S47	výmalba	S18 sdk v=2,850	obklad za linkou 1600mm
1.05	ORDINACE	20,14	vinyl bez spár S42	výmalba	S17 v=2,835	obklad za umyv., 1600mm
1.06	ČAJOVÁ KUCHYŇKA	6,73	vinyl bez spár S42	výmalba	S17 v=2,835	obklad za linkou 1600mm
1.07	PROVOZOVNA	28,82	vinyl bez spár S42	výmalba	S18 sdk v=2,850	obklad za umyv., 1600mm
1.08	ZÁZEMÍ	4,90	vinyl bez spár S10	výmalba	S18 sdk v=2,600	
1.09	WC	2,30	keram. dlažba S10	výmalba	S18 sdk v=2,600	obklad v=2100mm
1.10	CHODBA	5,50	vinyl bez spár S42	výmalba	S17 sdk v=2,600	
1.11	SCHODIŠTĚ SKLEP	2,95	beton	výmalba	-	
1.12	SCHODIŠTĚ DO 2.NP	6,79	teraco obklad	výmalba	-	sokl teraco 80 mm
1.13	CHODBA	20,52	vinyl bez spár S42	výmalba	S17 v=2,835	
1.14	WC - HANDICAP	4,24	keram. dlažba S41	výmalba	S17 sdk v=2,600	obklad v=2100mm
1.15	WC	3,11	keram. dlažba S41	výmalba	S17 sdk v=2,600	obklad v=2100mm
1.16	WC	5,21	keram. dlažba S10	výmalba	S18 sdk v=2,600	obklad v=2100mm
1.17	VÝLEVKA	2,07	keram. dlažba S10	výmalba	S18 sdk v=2,600	obklad v=2100mm
1.18	VÝTAHOVÁ ŠACHTA	2,98	beton deska S24	výmalba	beton deska	bezpraš., nátěr
1.19	ČEKARNA - DĚTI	16,14	vinyl bez spár S42	výmalba	S17 v=2,835	
1.20	ČEKARNA - DĚTI	19,73	vinyl bez spár S42	výmalba	S17 v=2,835	
1.21	ORDINACE	31,42	vinyl bez spár S42	výmalba	S17 v=2,835	obklad za linkou 1600mm
1.22	ČEKARNA - KOJENCI	16,20	vinyl bez spár S42	výmalba	S17 v=2,835	
1.23	ŠATNA	6,06	vinyl bez spár S42	výmalba	S17 sdk v=2,600	
1.24	ODPAD	3,36	keram. dlažba S41	výmalba	S17 sdk v=2,600	obklad v=2100mm
1.25	ÚKLID	3,63	keram. dlažba S41	výmalba	S17 sdk v=2,600	obklad v=2100mm
1.26	WC	1,91	keram. dlažba S41	výmalba	S17 sdk v=2,600	obklad v=2100mm
1.27	ŠATNA	3,73	vinyl bez spár S42	výmalba	S17 sdk v=2,600	
1.28	WC	3,18	keram. dlažba	výmalba	S17 sdk v=2,600	obklad v=2100mm
1.28	ZAVĚTRÍ	8,06	keram. dlažba S41	výmalba	S17 sdk v=2,600	obklad v=2100mm
		296,26 m²				