



Pomáhat a chránit

KRAJSKÉ ŘEDITELSTVÍ POLICIE STŘEDOČESKÉHO KRAJE

Územní odbor Mělník
Dopravní inspektorát
Bezručova 2796
276 01 Mělník



Č.j. KRPS – 279911/ČJ-2025-01060

Mělník 24. října 2025

Počet stran: 2
Přílohy: DIO

Žadatel: Albert Málek
Zahradní 719
277 46 Veltrusy

**Stavba kanalizační přípojky pro pozemek parc. č. 416/15 k.ú. Veltrusy -
stanovisko, závazné stanovisko**

—
Policie České republiky Krajské ředitelství policie Středočeského kraje dopravní inspektorát Mělník po posouzení žádosti vydává v souladu s ust. § 77 odst. 2 písm. b) zákona č. 361/2000 Sb., o provozu na pozemních komunikacích, ve znění pozdějších předpisů **stanovisko k přechodné úpravě provozu na pozemních komunikacích a dále vydává závazné stanovisko ke zvláštnímu užívání pozemní komunikace** za účelem provádění stavebních prací (§ 25 odst. 6 písm. c) bod 3 zák. č. 13/1997 Sb., o pozemních komunikacích) z důvodu výstavby kanalizační přípojky pro pozemek parc. č. 416/15 k.ú. Veltrusy s dotčením místní komunikace ul. Zahradní v obci Veltrusy – navržena úplná uzavírka komunikace v termínu stavby: říjen 2025 a vydává podmínky pro zajištění bezpečnosti a plynulosti provozu na pozemních komunikacích.

PČR DI Mělník souhlasí se zvláštním užíváním komunikace a schvaluje předložený návrh „DIO“.

Přechodná úprava bude instalována po dobu nezbytně nutnou pro stanovený účel a ihned po ukončení akce bude odstraněna.

Místní úprava provozu, která bude v rozporu s přechodnou úpravou, bude zakryta.

Bude použito dopravních značek a zařízení v souladu s vyhl. č. 294/2015 Sb., kterou se provádějí pravidla provozu na pozemních komunikacích, v reflexním provedení v základní velikosti v provedení dle ČSN EN 12899-1.

Dopravní značky a zařízení budou zajištěny proti posunutí, otočení nebo pádu, ke kterému by mohlo dojít vlivem provozu nebo povětrnostních podmínek.

Bude prováděna pravidelná kontrola dopravního značení a v případě ztráty, odcizení, popř. poškození, bude nahrazeno novým.

Bude zajištěn přístup k okolním nemovitostem.

V rámci stavebních prací nesmí docházet ke znečišťování pozemních komunikací.

Termín započetí stavebních prací a umístění přechodného dopravního značení musí být koordinován s případnými dalšími akcemi, při kterých dojde k omezení provozu v dotčeném úseku.

Pokud to bude dopravní situace vyžadovat, PČR DI Mělník vydá v průběhu stavby další podmínky k zajištění bezpečnosti a plynulosti provozu na pozemních komunikacích.


Zpracoval:

vrchní inspektor nrap. Ludmila Adamcová



[Handwritten signature]

komisař npor. Marek Novák DiS.
vedoucí DI Mělník

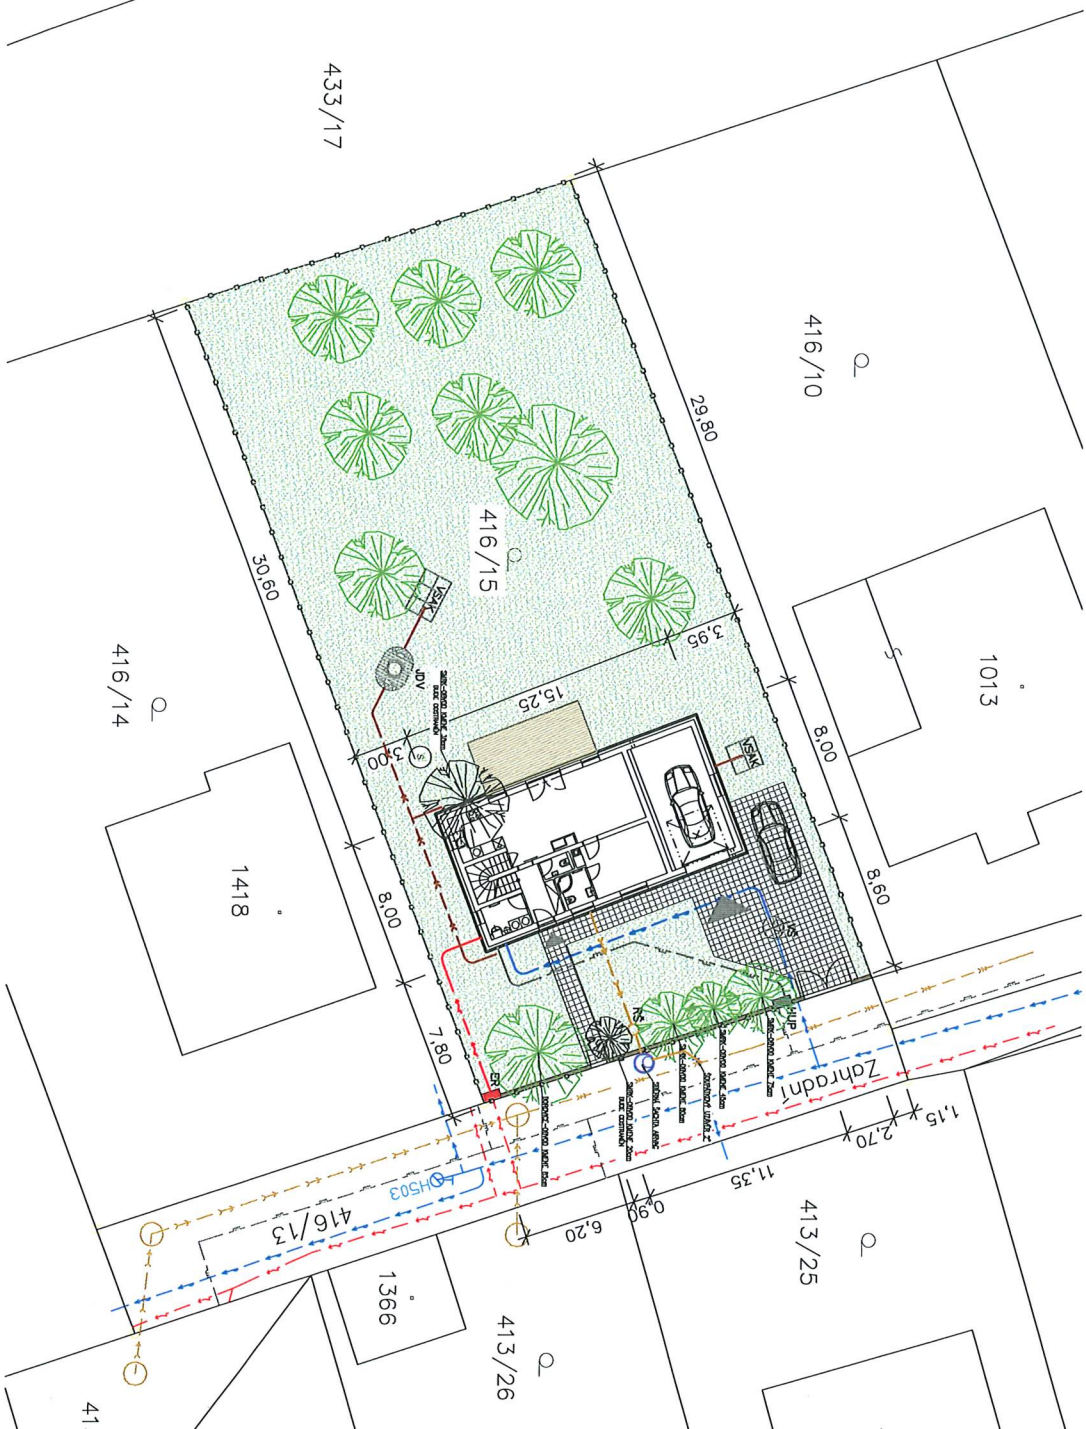

LEGENDA:

- ZASTAVĚNÁ ČÁST NOVOSTAVBY RODINNÉHO DOMU
- HRANICE POZEMKU STAVBY
- ZPŘEMĚNÉ PLOCHY-BETONOVÁ DULŽBA
- ZÁHRADKA-ZTRAVNĚNÍ
- NOVÉ OPLACENÍ ZEMNÍ POJEZDOVÁ, DŘEVĚNÁ VYR. ŠL. v=1.8m
- VŠ
- RŠ
- RŠP
- RŠ
- ER
- JUV
- STAVBAČÍ STUPEŇ
- PŘÍSTUP DO OBJEKTU
- VĚZD PŘED VOZIDLA

- HLAVNÍ VODOVODNÍ ŘÁD STAVBAČÍ PŘÍPOJKA DO VŠ PE22
- NOVÁ DOKOVANÍ VODOVODNÍ PŘÍPOJKA Z ROKU 1982
- KANALIZAČNÍ ŘÁD POOT. AKOVÉ KANALIZACE PNC20
- NOVÁ PŘÍPOJKA POOT. AKOVÉ KANALIZACE PNC20
- GRAVITAČNÍ KANALIZACE
- NOVÁ DOKOVANÍ KANALIZAČNÍ PŘÍPOJKA Z ROKU 1982 PNC DN150
- NOVÁ DOKOVANÍ KANALIZACE PNC DN150 A125
- ST. FUNKOVOD. STAVBAČÍ PŘÍPOJKA DO HUP PE22
- NT. DOKOVANÍ PŘÍPOJKA RYBNÍ PE20
- HLAVNÍ VĚTRNÁ SILNOPROJEKČNÍ SÍŤ NA POZEMKOVÝ VĚTRNÝ KABEL
- NOVÁ DOKOVANÍ ELEKTROPŘÍPOJKA Z ER DO HR. ZEMNÍ KABEL

POZNÁMKA:

Robota vedení inženýrských sítí je zobrazena orientačně. Přesné vedení budou stavěcí inženýři sítí v rámci stavby vyšetřit jejich provozovateli. Během realizace budou dodrženy požadavky dotčených orgánů a provozovatelů inženýrských sítí.

ZHOTOVITEL:	Těchovské stavební projekty atelier - V Zahradě 853, Kralupy n. Vlt., Tel: 606 614169, 723 433704, e-mail: info@atelier-tchov.cz	atelier TOCHOVSKÉ STAVEBNÍ PROJEKTY
INVESTOR:	Investiční společnost TCHOVSKÉ STAVEBNÍ PROJEKTY, s.r.o., Albrechtova ul. 277, 277 01 Kladno	
MÍSTO STAVBY:	Parcela 416/15, k.ú. Valtřetice	
STAVBA:	Novostavba rodinného domu	
NÁZEV AKCE:	Novostavba rodinného domu	
STAV. OBJEKT:	RODINNÝ DOM	
OBSAH:	KOORDINAČNÍ SITUACE	
PAR. Č.:	Č. VYKRESU:	C.03
STUPEŇ:	DPS	
DATA:	03/2025	
ZAKÁZKA Č.:	010606	
MĚŘÍTKO:	1:200	
ZMĚNA:	Č.:	
DATA:		

Přijímá se: 24.10.2025
276 01 MĚLNÍK

24.10.2025



Průběh ležení: 16.4.2025 - 24.4.2025 - 010606

POLICIE ČESKÉ REPUBLIKY
KRAJSKÉ ŘEDITELSTVÍ POLICIE
STŘEDOČESKÉHO KRAJE
DOPRAVNÍ INSPEKTORÁT
276 01 MĚLNÍK

24.10.2025 14-6 1