



Pomáhat a chránit

KRAJSKÉ ŘEDITELSTVÍ POLICIE STŘEDOČESKÉHO KRAJE

Územní odbor Mělník
Dopravní inspektorát
Bezručova 2796
276 01 Mělník



Č.j. KRPS – 27030/ČJ-2026-010606

Mělník 30. ledna 2026

Počet stran: 2
Přílohy: DIO, schéma

Žadatel: STAVEBNÍ FIRMA NEUMANN s.r.o.

Jugoslávská 2090

276 01 Mělník

Výstavba chodníku a dešťové kanalizace - Nelahozeves – silnice III/24021 (ul. Zagarolská) - stanovisko, závazné stanovisko

Policie České republiky Krajské ředitelství policie Středočeského kraje dopravní inspektorát Mělník po posouzení žádosti vydává v souladu s ust. § 77 odst. 2 písm. b) zákona č. 361/2000 Sb., o provozu na pozemních komunikacích, ve znění pozdějších předpisů **stanovisko k přechodné úpravě provozu na pozemních komunikacích a dále vydává závazné stanovisko ke zvláštnímu užívání pozemní komunikace** za účelem provádění stavebních prací (§ 25 odst. 6 písm. c) bod 3 zák. č. 13/1997 Sb., o pozemních komunikacích) z důvodu výstavby chodníku a dešťové kanalizace v obci Nelahozeves s dotčením silnice III/24021 (ul. Zagarolská) s částečnou uzavírkou komunikace v termínu akce: rok 2026 a vydává podmínky pro zajištění bezpečnosti a plynulosti provozu na pozemních komunikacích.

PČR DI Mělník souhlasí se zvláštním užíváním komunikace a schvaluje předložený doplněný návrh „DIO“. V případě, že práce budou prováděny na etapy, považuje PČR DI Mělník, vzhledem k množství dopravy, užití na rovných úsecích komunikace přechodnou úpravu provozu dle schéma B/5.1 dle TP 66 III. vyd. Schéma B/6 bude použito ve směrových obloucích, kde na sebe řidiči protijedoucích vozidel nevidí. Dále musí být provedena dopravní opatření na bočních (místních) komunikacích ústících do místa stavby: umístění DZ A15 s E7b nebo DZ Z2 +B1+ výstražná světla typu 1 – 3x, DZ B15 a IP10a, popř. IP10b.

Přechodná úprava bude instalována po dobu nezbytně nutnou pro stanovený účel a ihned po ukončení akce bude odstraněna.

Místní úprava provozu, která bude v rozporu s přechodnou úpravou, bude zakryta.

Bude použito dopravních značek a zařízení v souladu s vyhl. č. 294/2015 Sb., kterou se provádějí pravidla provozu na pozemních komunikacích, v reflexním provedení v základní velikosti v provedení dle ČSN EN 12899-1.

Dopravní značky a zařízení budou zajištěny proti posunutí, otočení nebo pádu, ke kterému by mohlo dojít vlivem provozu nebo povětrnostních podmínek.

Bude prováděna pravidelná kontrola dopravního značení a v případě ztráty, odcizení, popř. poškození, bude nahrazeno novým.

Bude zajištěn přístup k okolním nemovitostem.

V rámci stavebních prací nesmí docházet ke znečišťování pozemních komunikací.

Termín započetí stavebních prací a umístění přechodného dopravního značení musí být koordinován s případnými dalšími akcemi, při kterých dojde k omezení provozu, popř. značení objízdných tras v dotčeném úseku.

Pokud to bude dopravní situace vyžadovat, PČR DI Mělník vydá v průběhu stavby další podmínky k zajištění bezpečnosti a plynulosti provozu na pozemních komunikacích.


Zpracoval:

vrchní inspektor nrap. Ludmila Adamcová



M. Novák
komisář nrap. Marek Novák DiS.
vedoucí DI Mělník


Průloha k řj: KPR 24030/2J-2026-010606

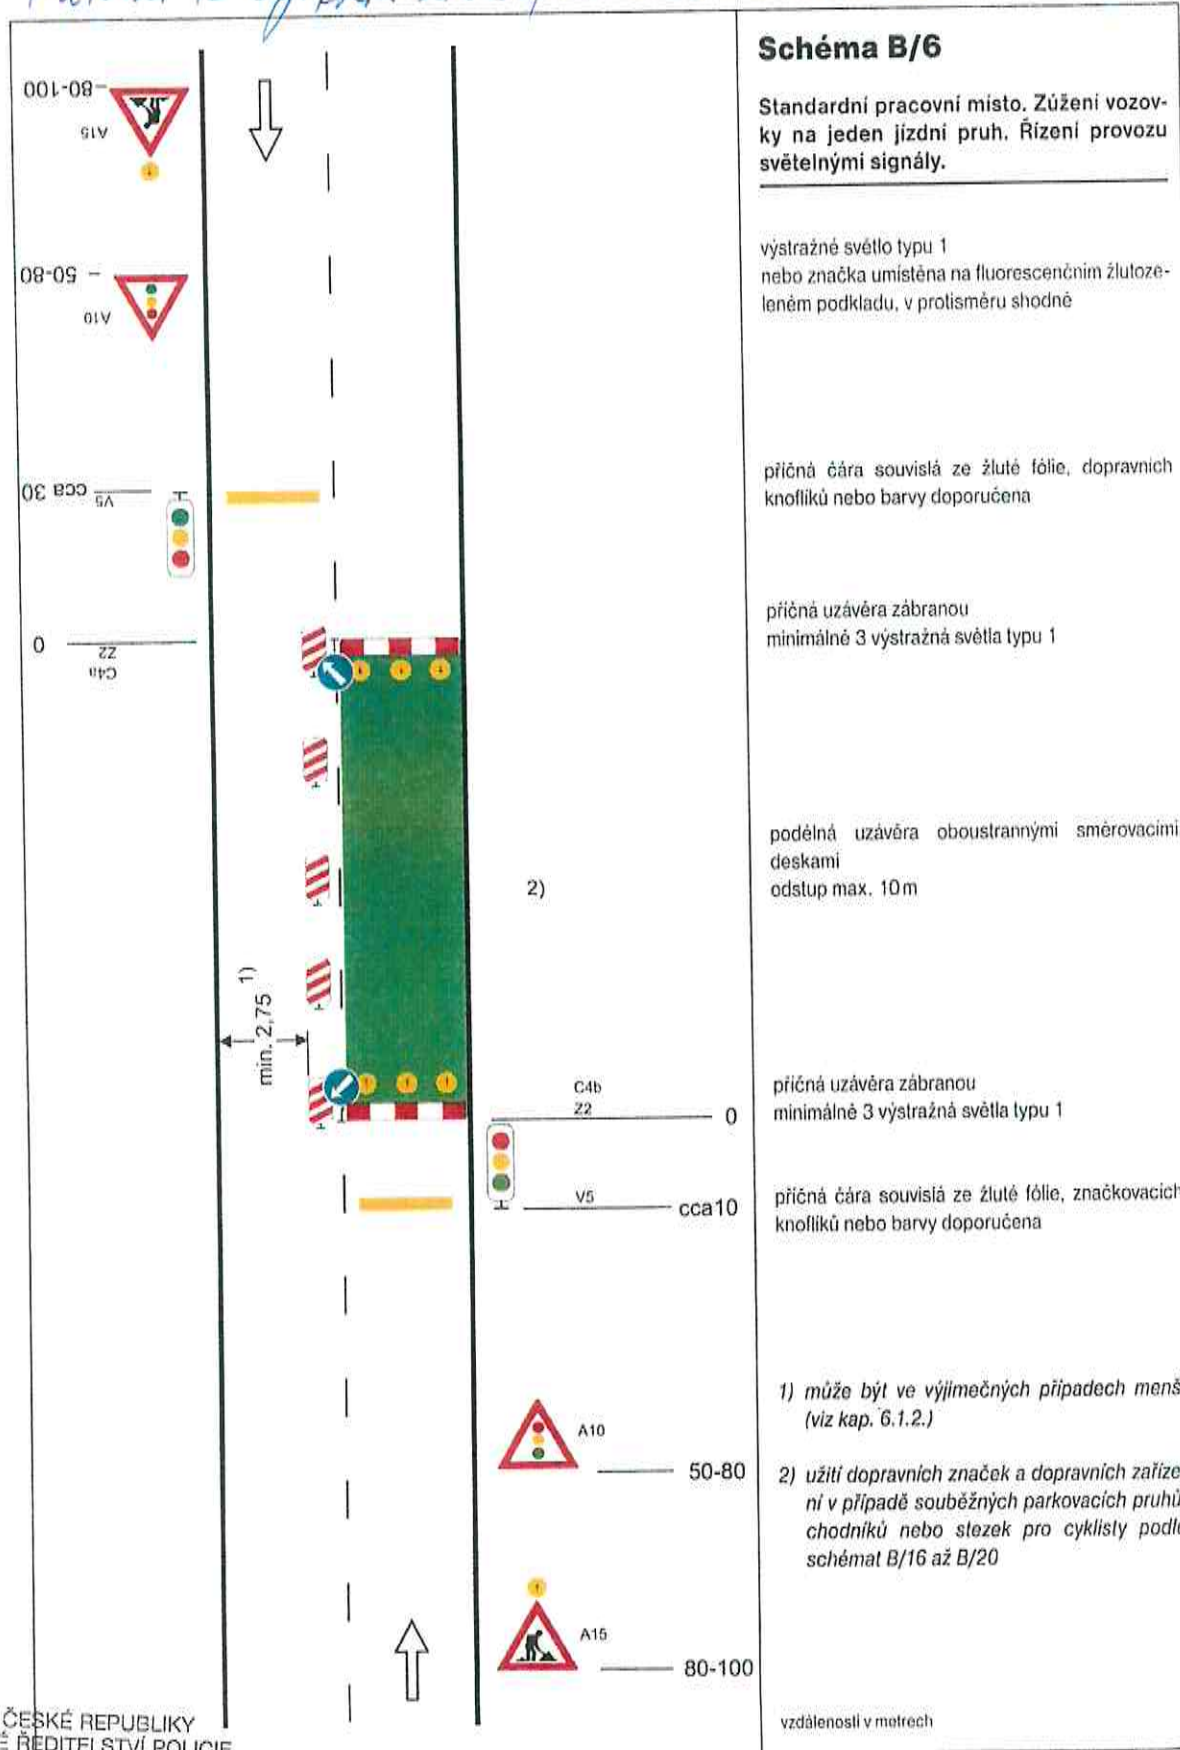



24.1.2026

SITUACE

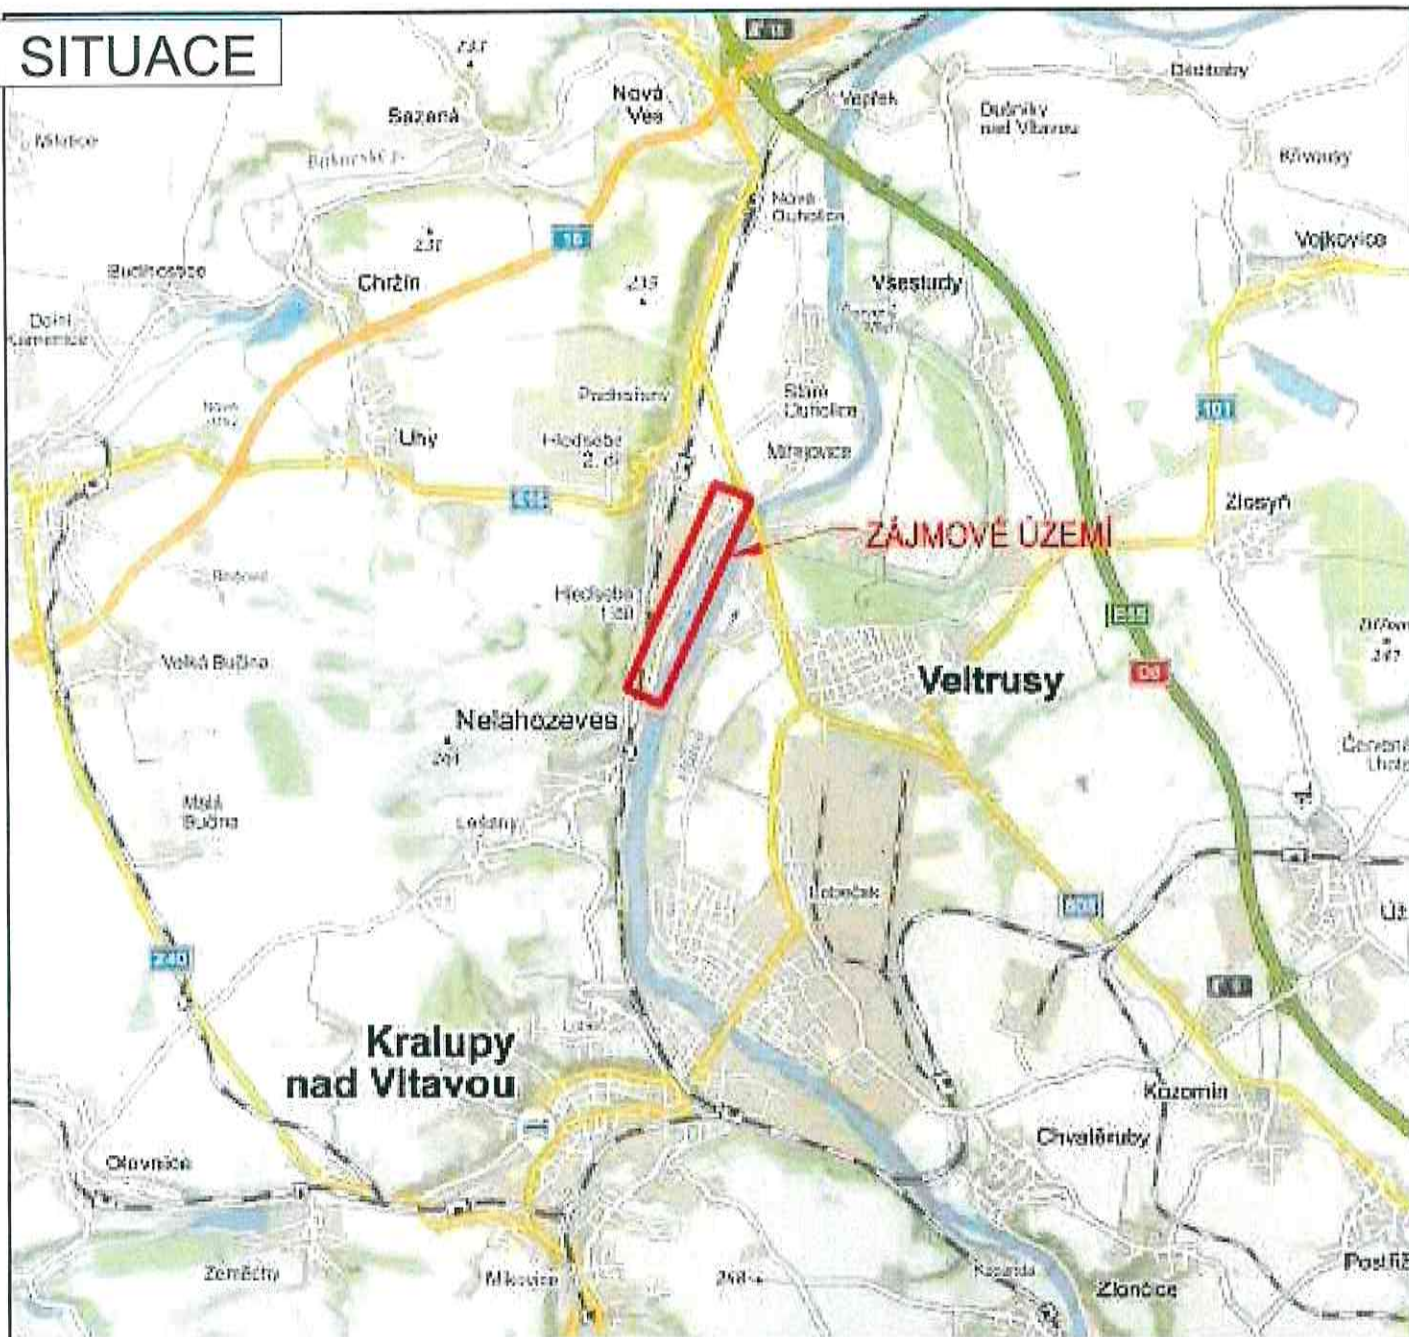

katastrální území Nelahozeves 702 790

ZAJMOVÉ ÚZEMÍ

MÍSTO STAVBY:

NELAHOZEVES - SILNICE III/24021 ULICE ZAGAROLSKÁ

INVESTOR: STAVEBNÍ FIRMA NEUMANN s.r.o.
Jugoslávská 2090, 276 01 Mělník
IČO - 28177851
kontakt - Milošlav KRÁL tel. 724 117 422

NÁZEV STAVBY:

VÝSTAVBA NOVÉHO CHODNÍKU PODÉL KOMUNIKACE
A VÝSTAVBA DEŠŤOVÉ KANALIZACE V KRAJI KOMUNIKACE

PROJEKT: PŘECHODNÉ DOPRAVNÍ ZNAČENÍ - SITUACE

Datum začátku stavby: 2026

Datum ukončení stavby: 2026

POLICIE ČR, dopravní inspektorát
Komunikační interiér schválil dne:

POLICIE ČESKÉ REPUBLIKY
KRAJSKÉ ŘEDITELSTVÍ POLICIE
STŘEDOČESKÉHO KRAJE
DOPRAVNÍ INSPEKTORÁT
276 01 MĚLNÍK

30.1.2026 *mp. 64*

Vlastník komunikace:
Schválil dne:


Datum vyhotovení projektu: 01 / 2026

NAVRHOVAL:
DOPRAVNÍ ZNAČENÍ MĚLNÍK s.r.o.
Petr Hodan 603481442
Libor Petřina 603481526
info@dzmelnik.cz



DOPRAVNÍ ZNAČENÍ MĚLNÍK s.r.o.
Truhlářská 998
Mělník 27601
Tel: 60348 1442; 60348 1526
Fax: 315502034
E-mail: info@dzmelnik.cz
www.dzmelnik.cz

SITUACE - DIO

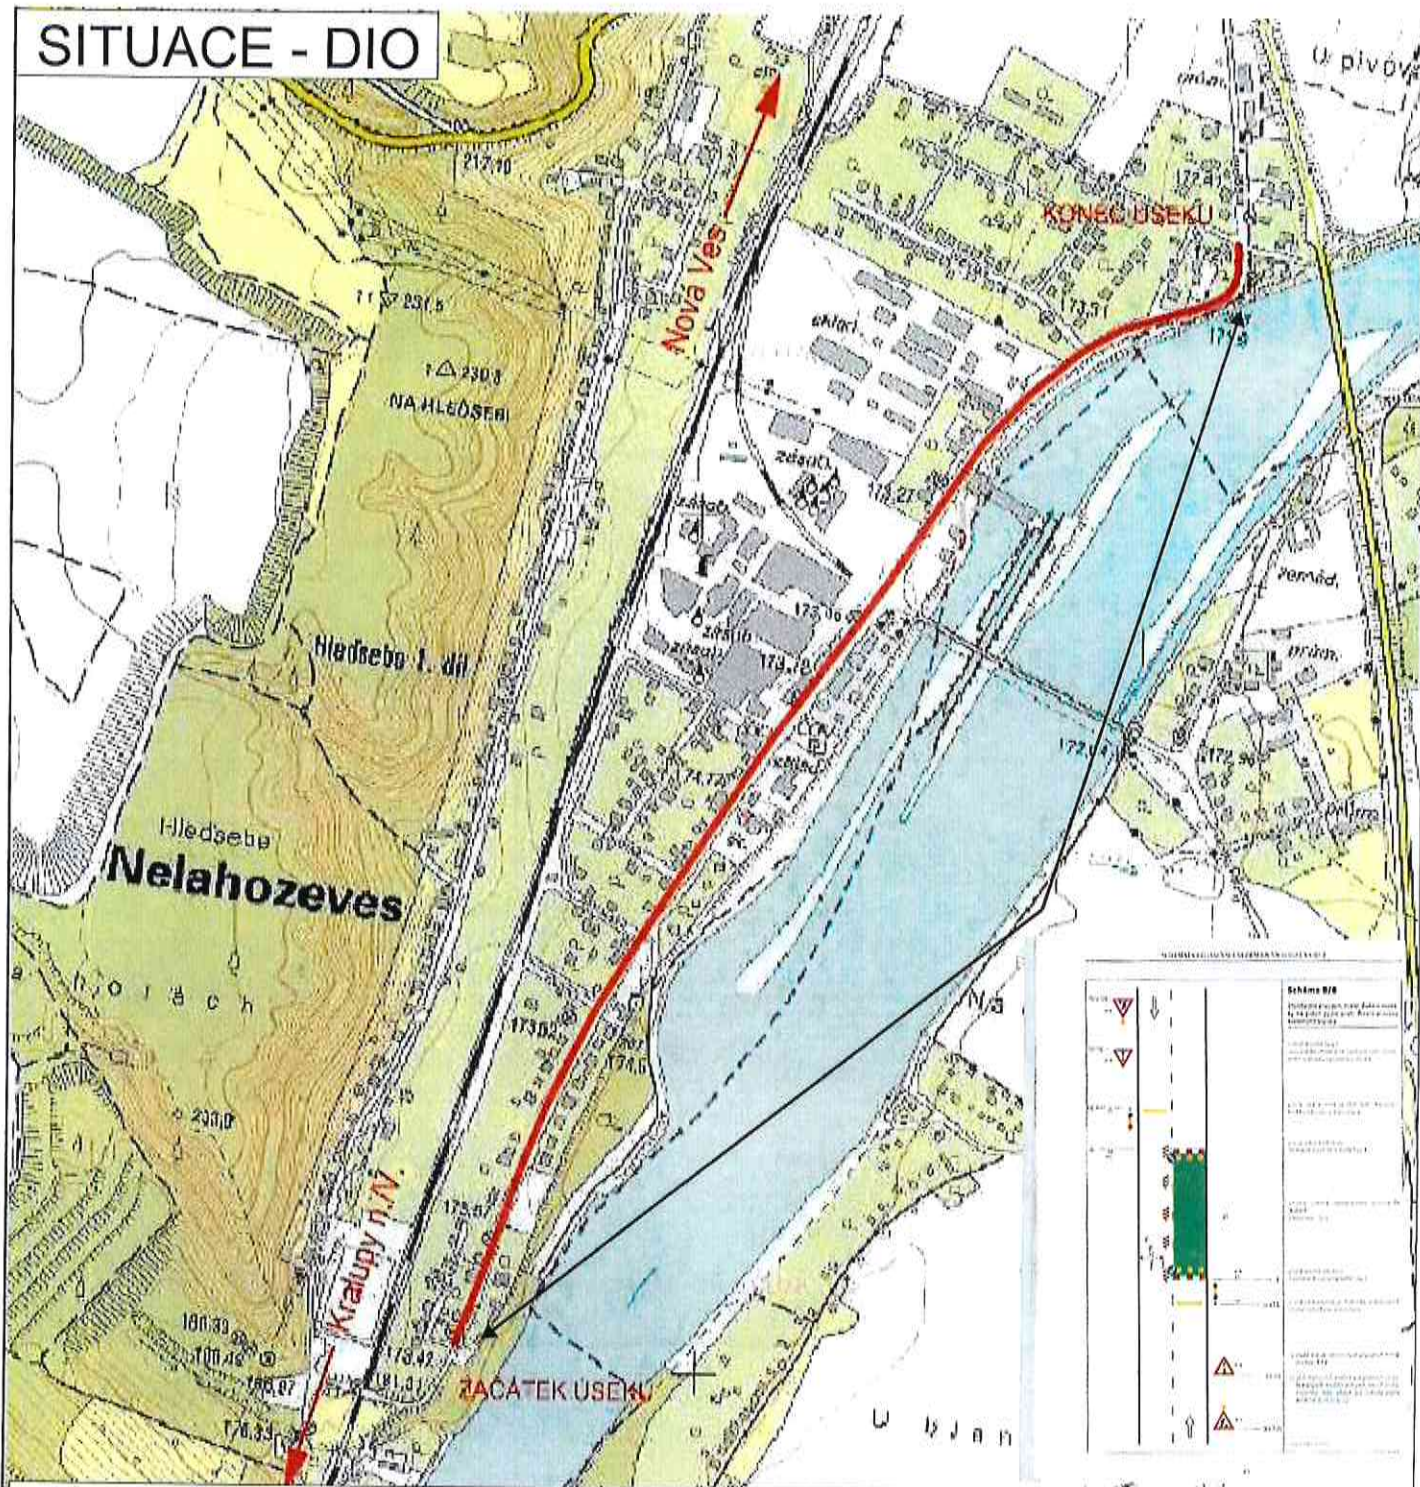

DOPRAVNÍ OPATŘENÍ - POSUVNÉ PRACOVNÍ MÍSTO - DLE TP66 - DLE SCHÉMATU B/5.2 - CELKOVÁ DÉLKA ÚSEKU CCA 1,6 KM

MÍSTO STAVBY:

**NELAHOZEVES - SILNICE III/24021
ULICE ZAGAROLSKÁ**

INVESTOR: STAVEBNÍ FIRMA NEUMANN s.r.o.
Jugoslávská 2090, 276 01 Mělník
IČO - 28177851
kontakt - Milošlav KRÁL tel. 724 117 422

NÁZEV STAVBY:

VÝSTAVBA NOVÉHO CHODNÍKU PODÉL KOMUNIKACE
A VÝSTAVBA DEŠŤOVÉ KANALIZACE V KRAJI KOMUNIKACE

PROJEKT: PŘECHODNÉ DOPRAVNÍ ZNAČENÍ - SITUACE

Datum začátku stavby:

2026

Datum ukončení stavby:

2026

POLICIE ČR, dopravní inspektorát
KRAJSKÉ ŘEDITELSTVÍ POLICIE
STŘEDOČESKÉHO KRAJE
DOPRAVNÍ INSPEKTORÁT
276 01 MĚLNÍK

Vlastník komunikace:
Schválil dne:

Datum vyhotovení projektu:

01 / 2026

NAVRHOVAL:

DOPRAVNÍ ZNAČENÍ MĚLNÍK s.r.o.
Petr Hodan 603481442
Libor Petřina 603481526
info@dzmelnik.cz



DOPRAVNÍ ZNAČENÍ MĚLNÍK s.r.o.
Truhlářská 998
Mělník 27601
Tel: 603481442; 603481526
Fax: 315602034
E-mail: info@dzmelnik.cz
www.dzmelnik.cz

30.1.2026 7.6.2