




ČEZ Distribuce a.s.  
www.vez.cz

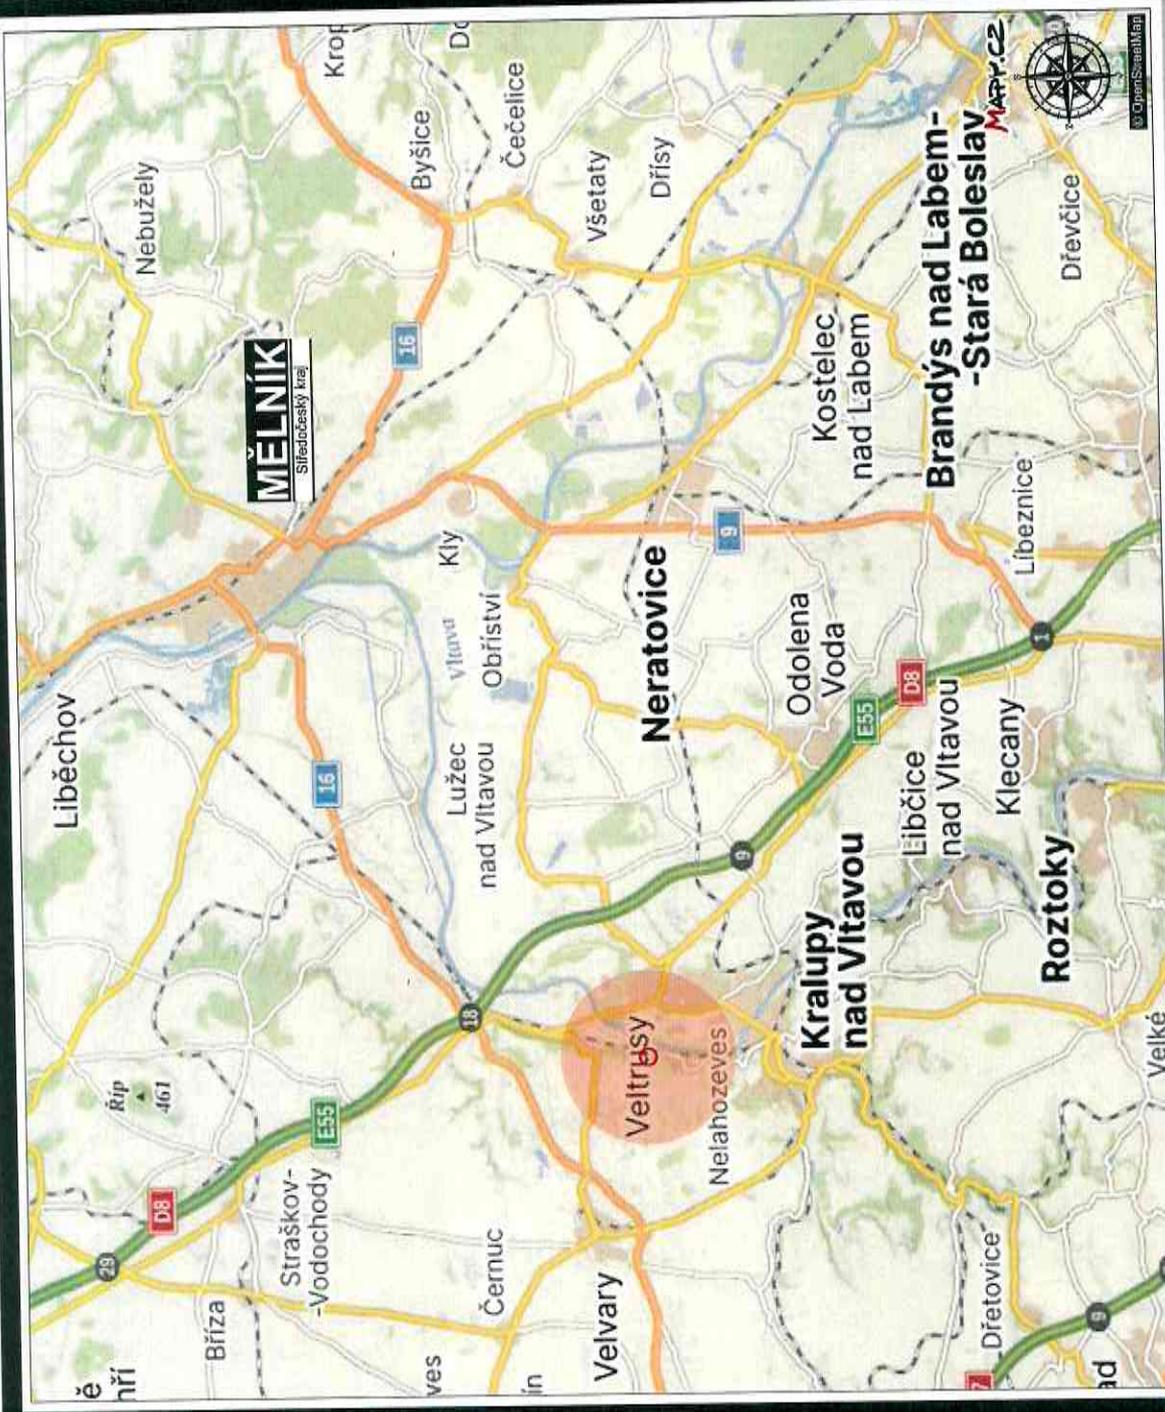

PROZNAK  
Prozrak Kladno s.r.o.  
DOPRAVNÍ ZNAČENÍ  
J.Hory 1494, 272 01 Kladno  
+420 724 501 701  
info@prozrak.cz


PROJEKTOVAL:  
PETR JURÁSEK, +420 888 712 312, gpr.cz.projekty@seznam.cz  
ODPOVĚDNÝ PROJEKTANT:  
MICHAL ŠTOLCWEK, +420 724 501 706, gpr.cz@seznam.cz  
ADMINISTRÁTOR:  
VĚROUJ MORAVĚC, +420 724 501 846, gpr.cz.vedenim@seznam.cz


FGTH.CZ s.r.o.  
DOPRAVNÍ ZNAČENÍ  
J.Hory 1494, 272 01 Kladno  
+420 724 501 708  
gpr.cz@seznam.cz  
DOPRAVNÍ ZNAČENÍ PROJEKCE INŽENÝRING  
DOPRAVNĚ INŽENÝRSKÉ OPATŘENÍ NA PŘECHODNĚ TRVALOU ÚPRAVU PROVOZU NA POZEMNÍCH KOMUNIKACÍCH NA MKCII


# Veltrusy


Veltrusy – centrum, MK, Palackého, Komenského a okolí, obnova vlnn za KNN, JE-12-6009371  
DIO (projektové schéma) společně se souhlasným Stanoviskem místně příslušné Policie České republiky Dopravního inspektorátu (dle lokace této stavby) je podkladem pro další řízení na konečné ziskání Stanovení přechodnětrvalé úpravy provozu na pozemních komunikacích a také pro Zvláštního užívání komunikace či Rozhodnutí o uzavření na místně příslušném Státním správním úřadu




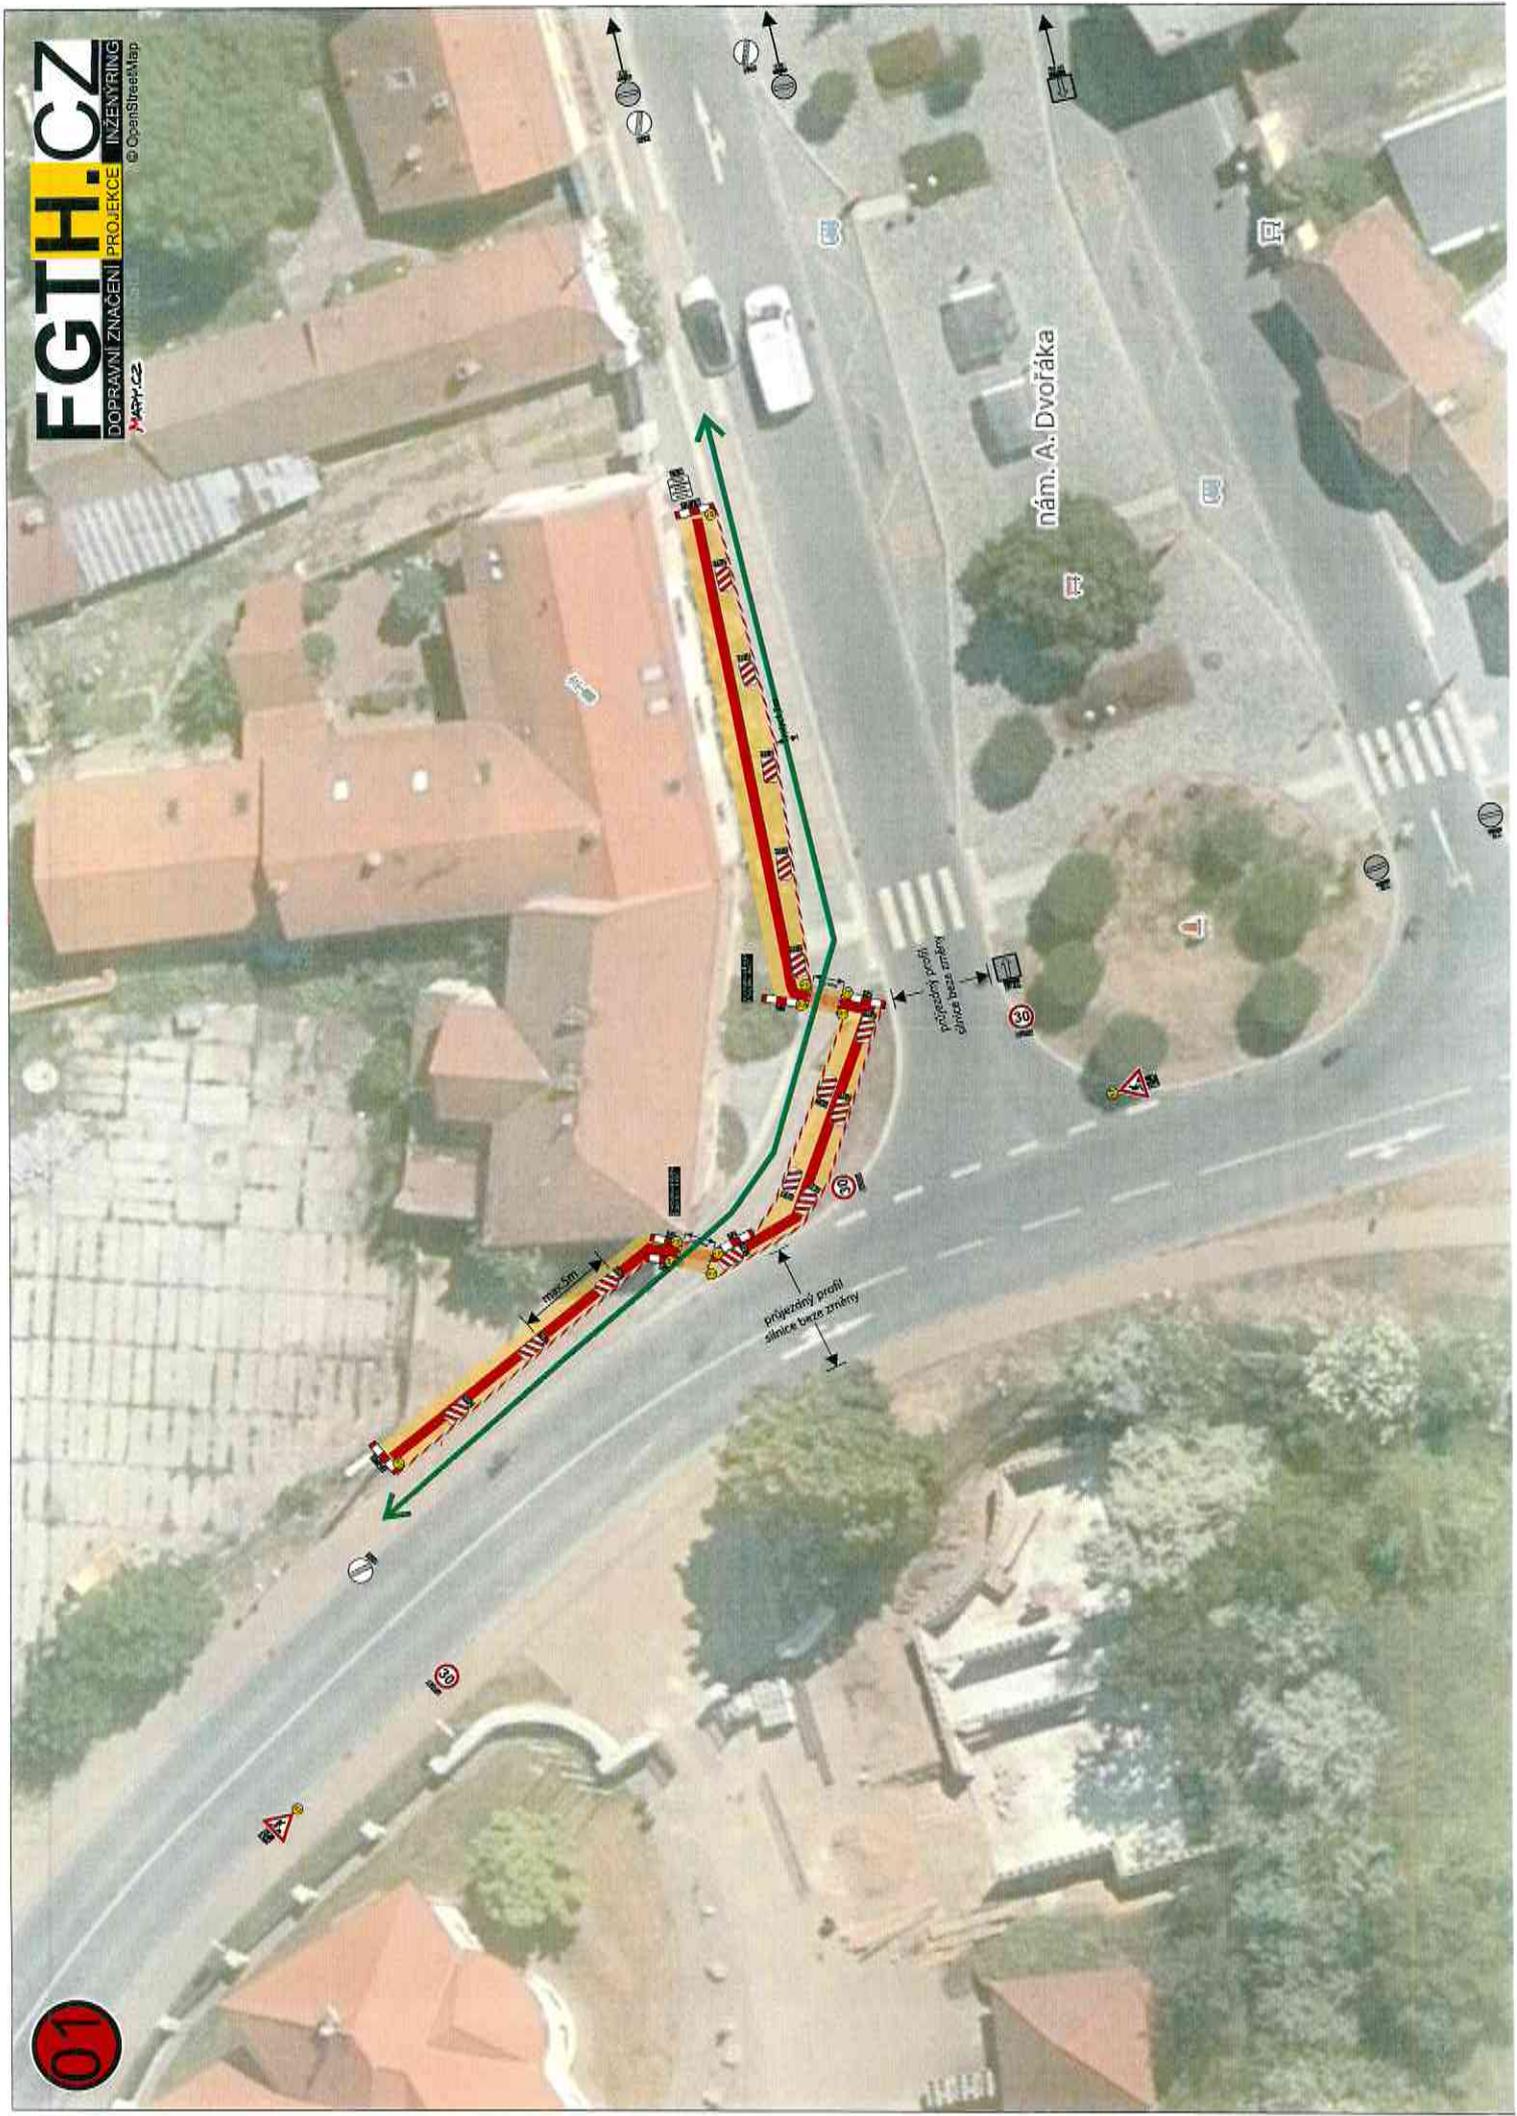

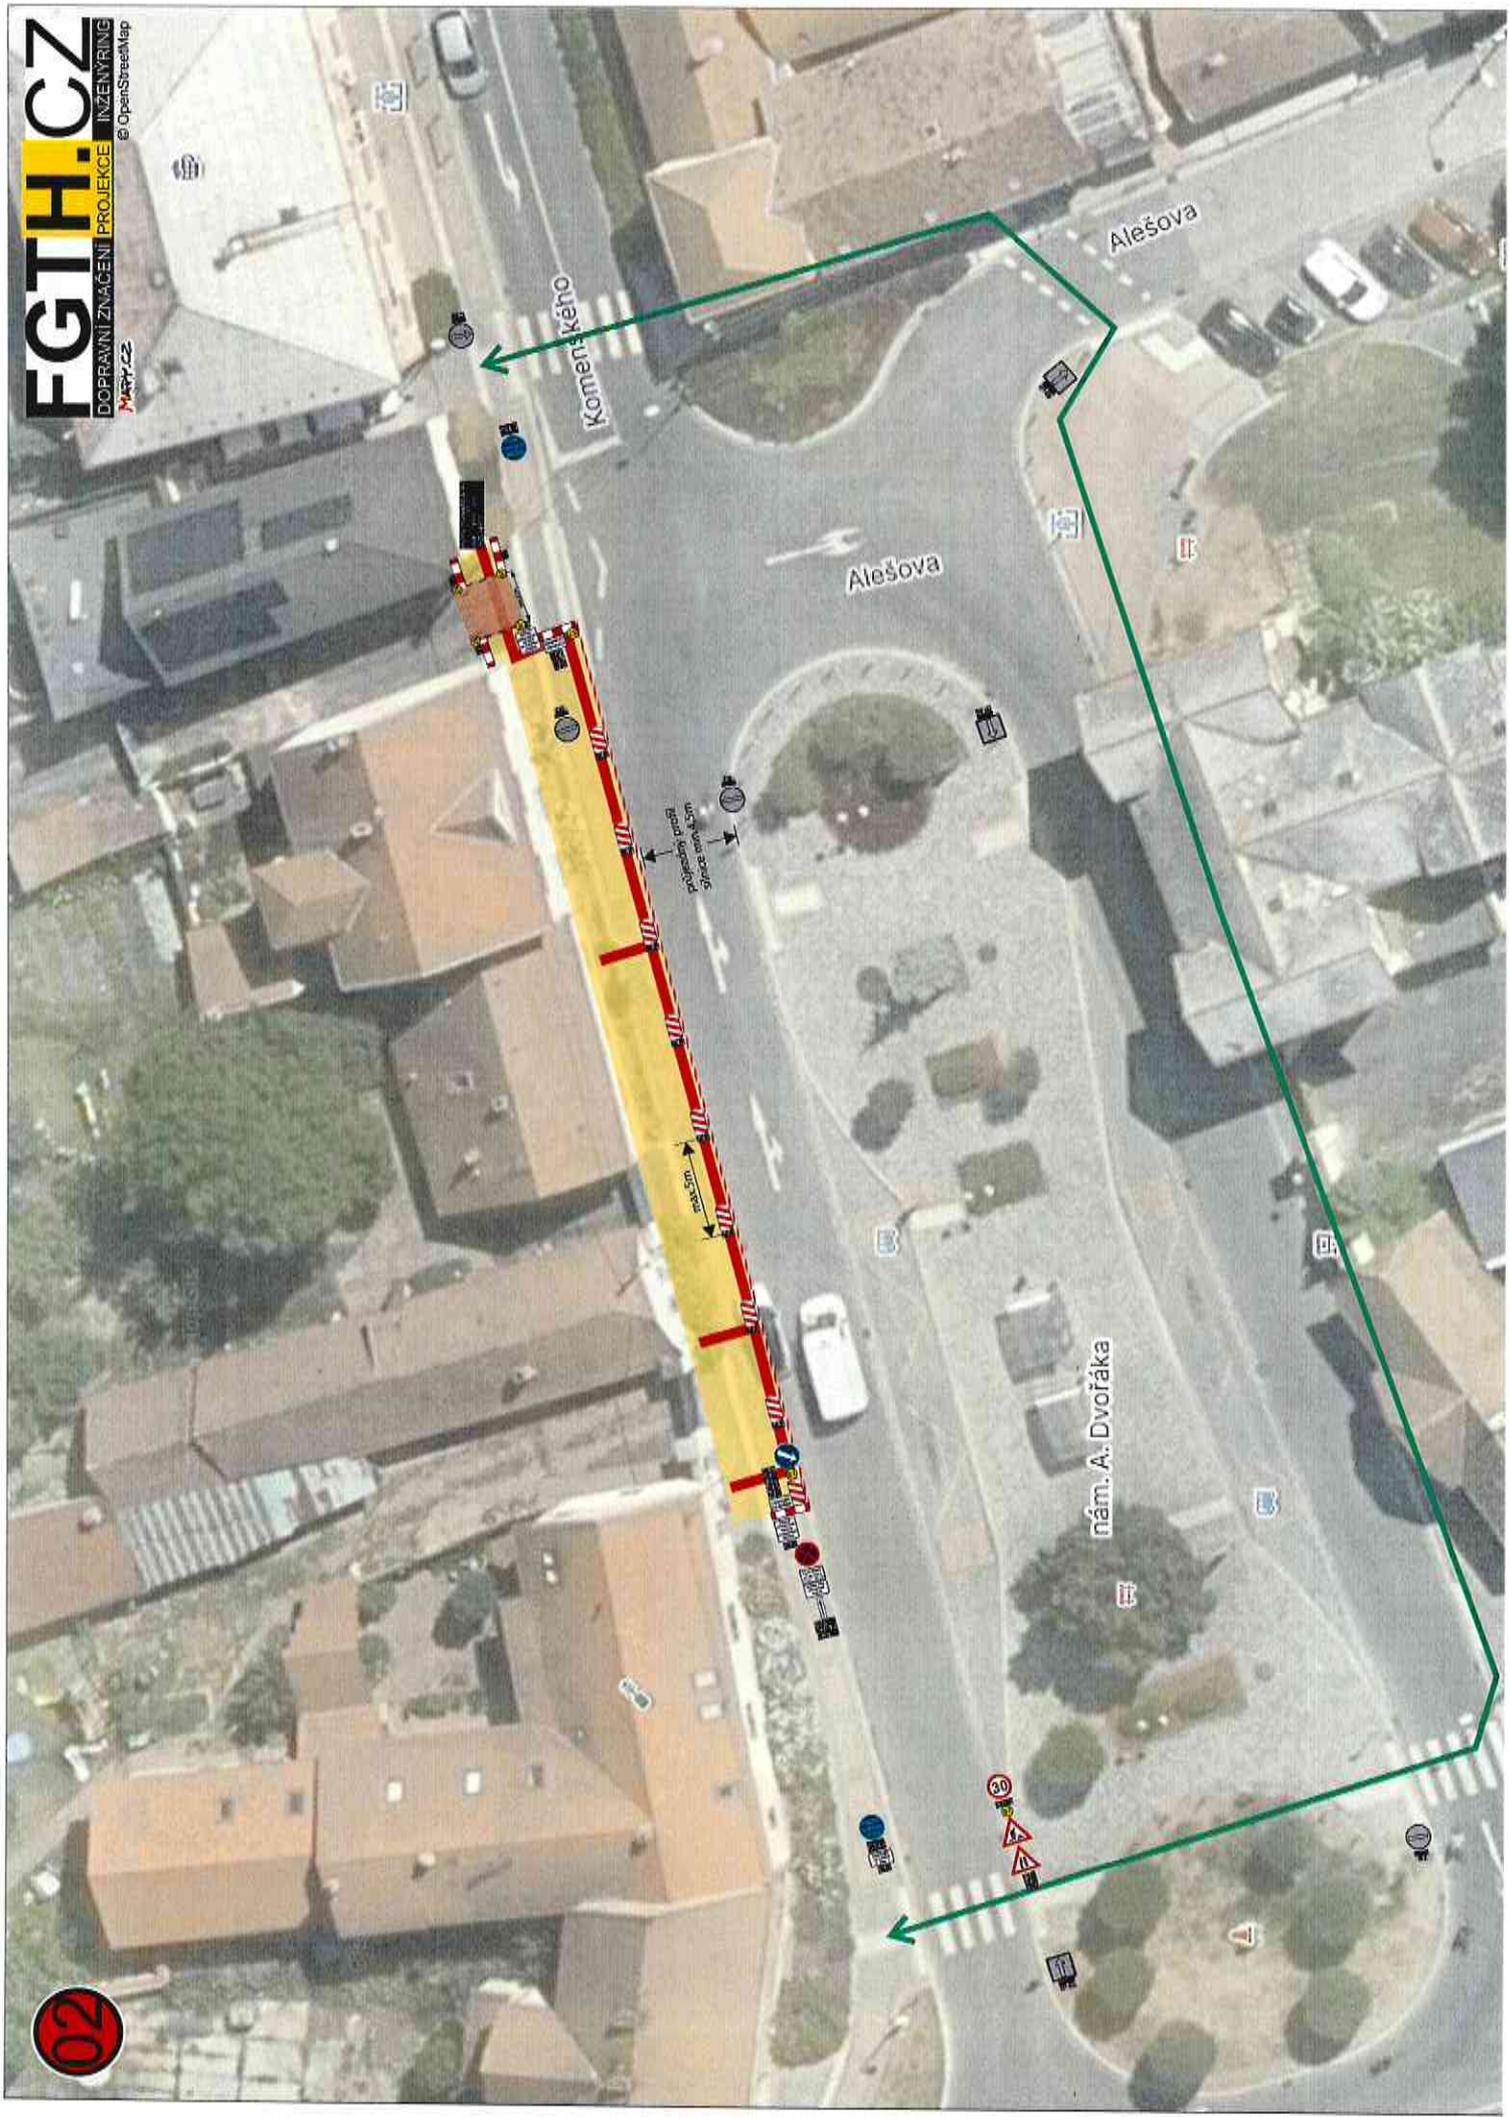

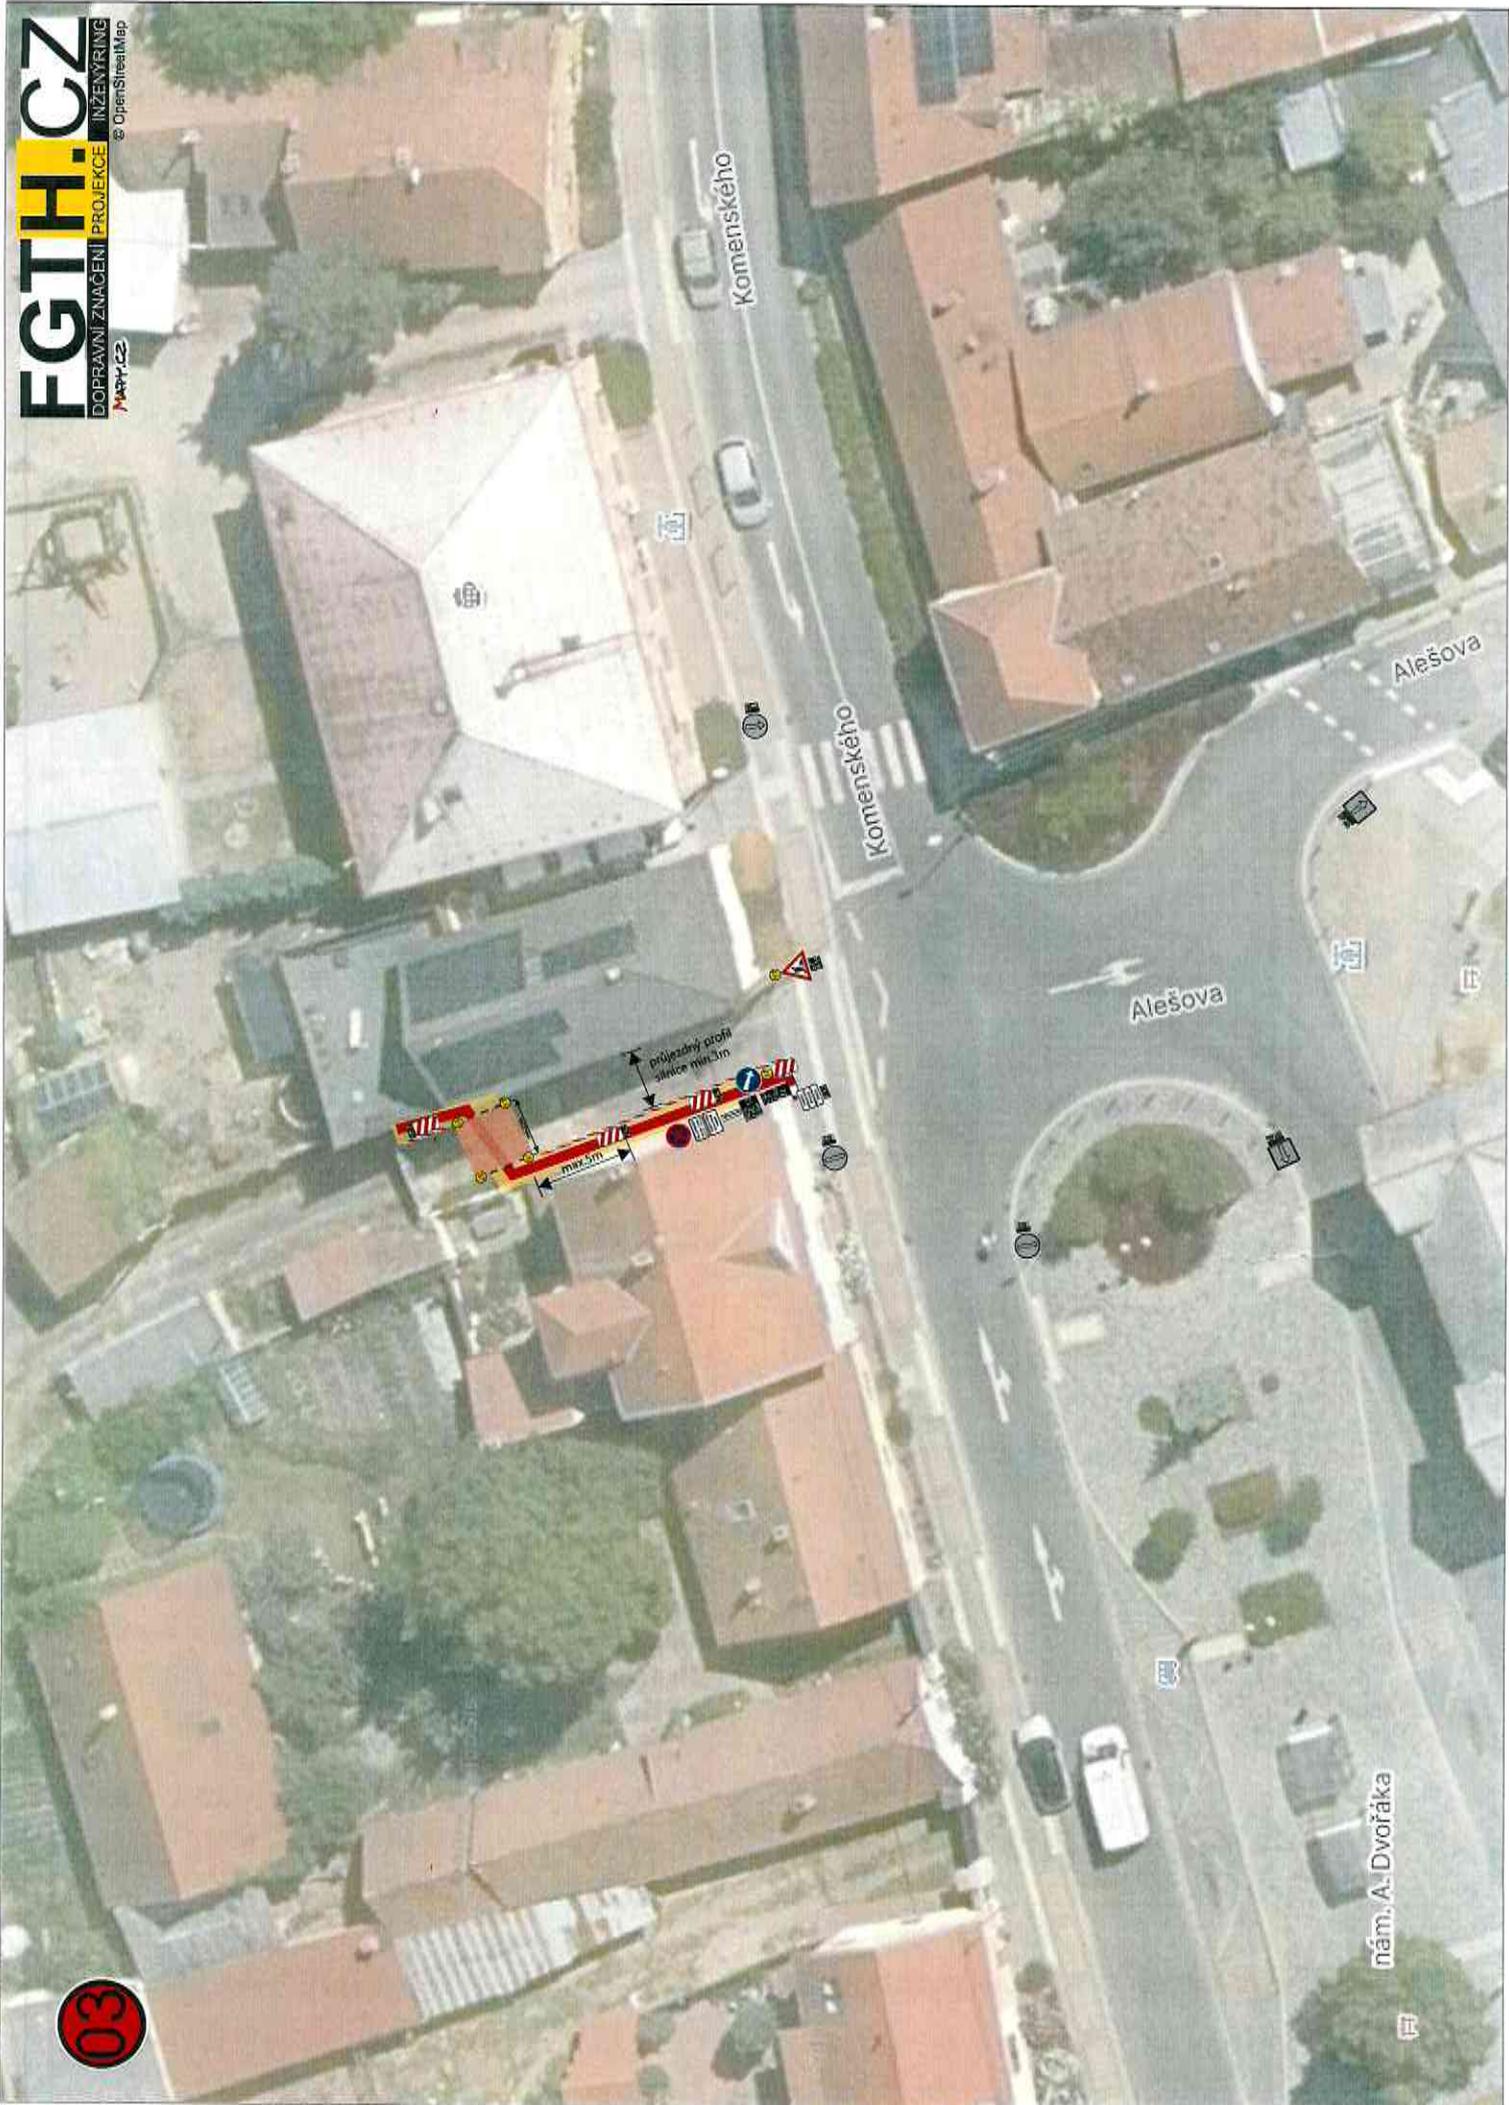

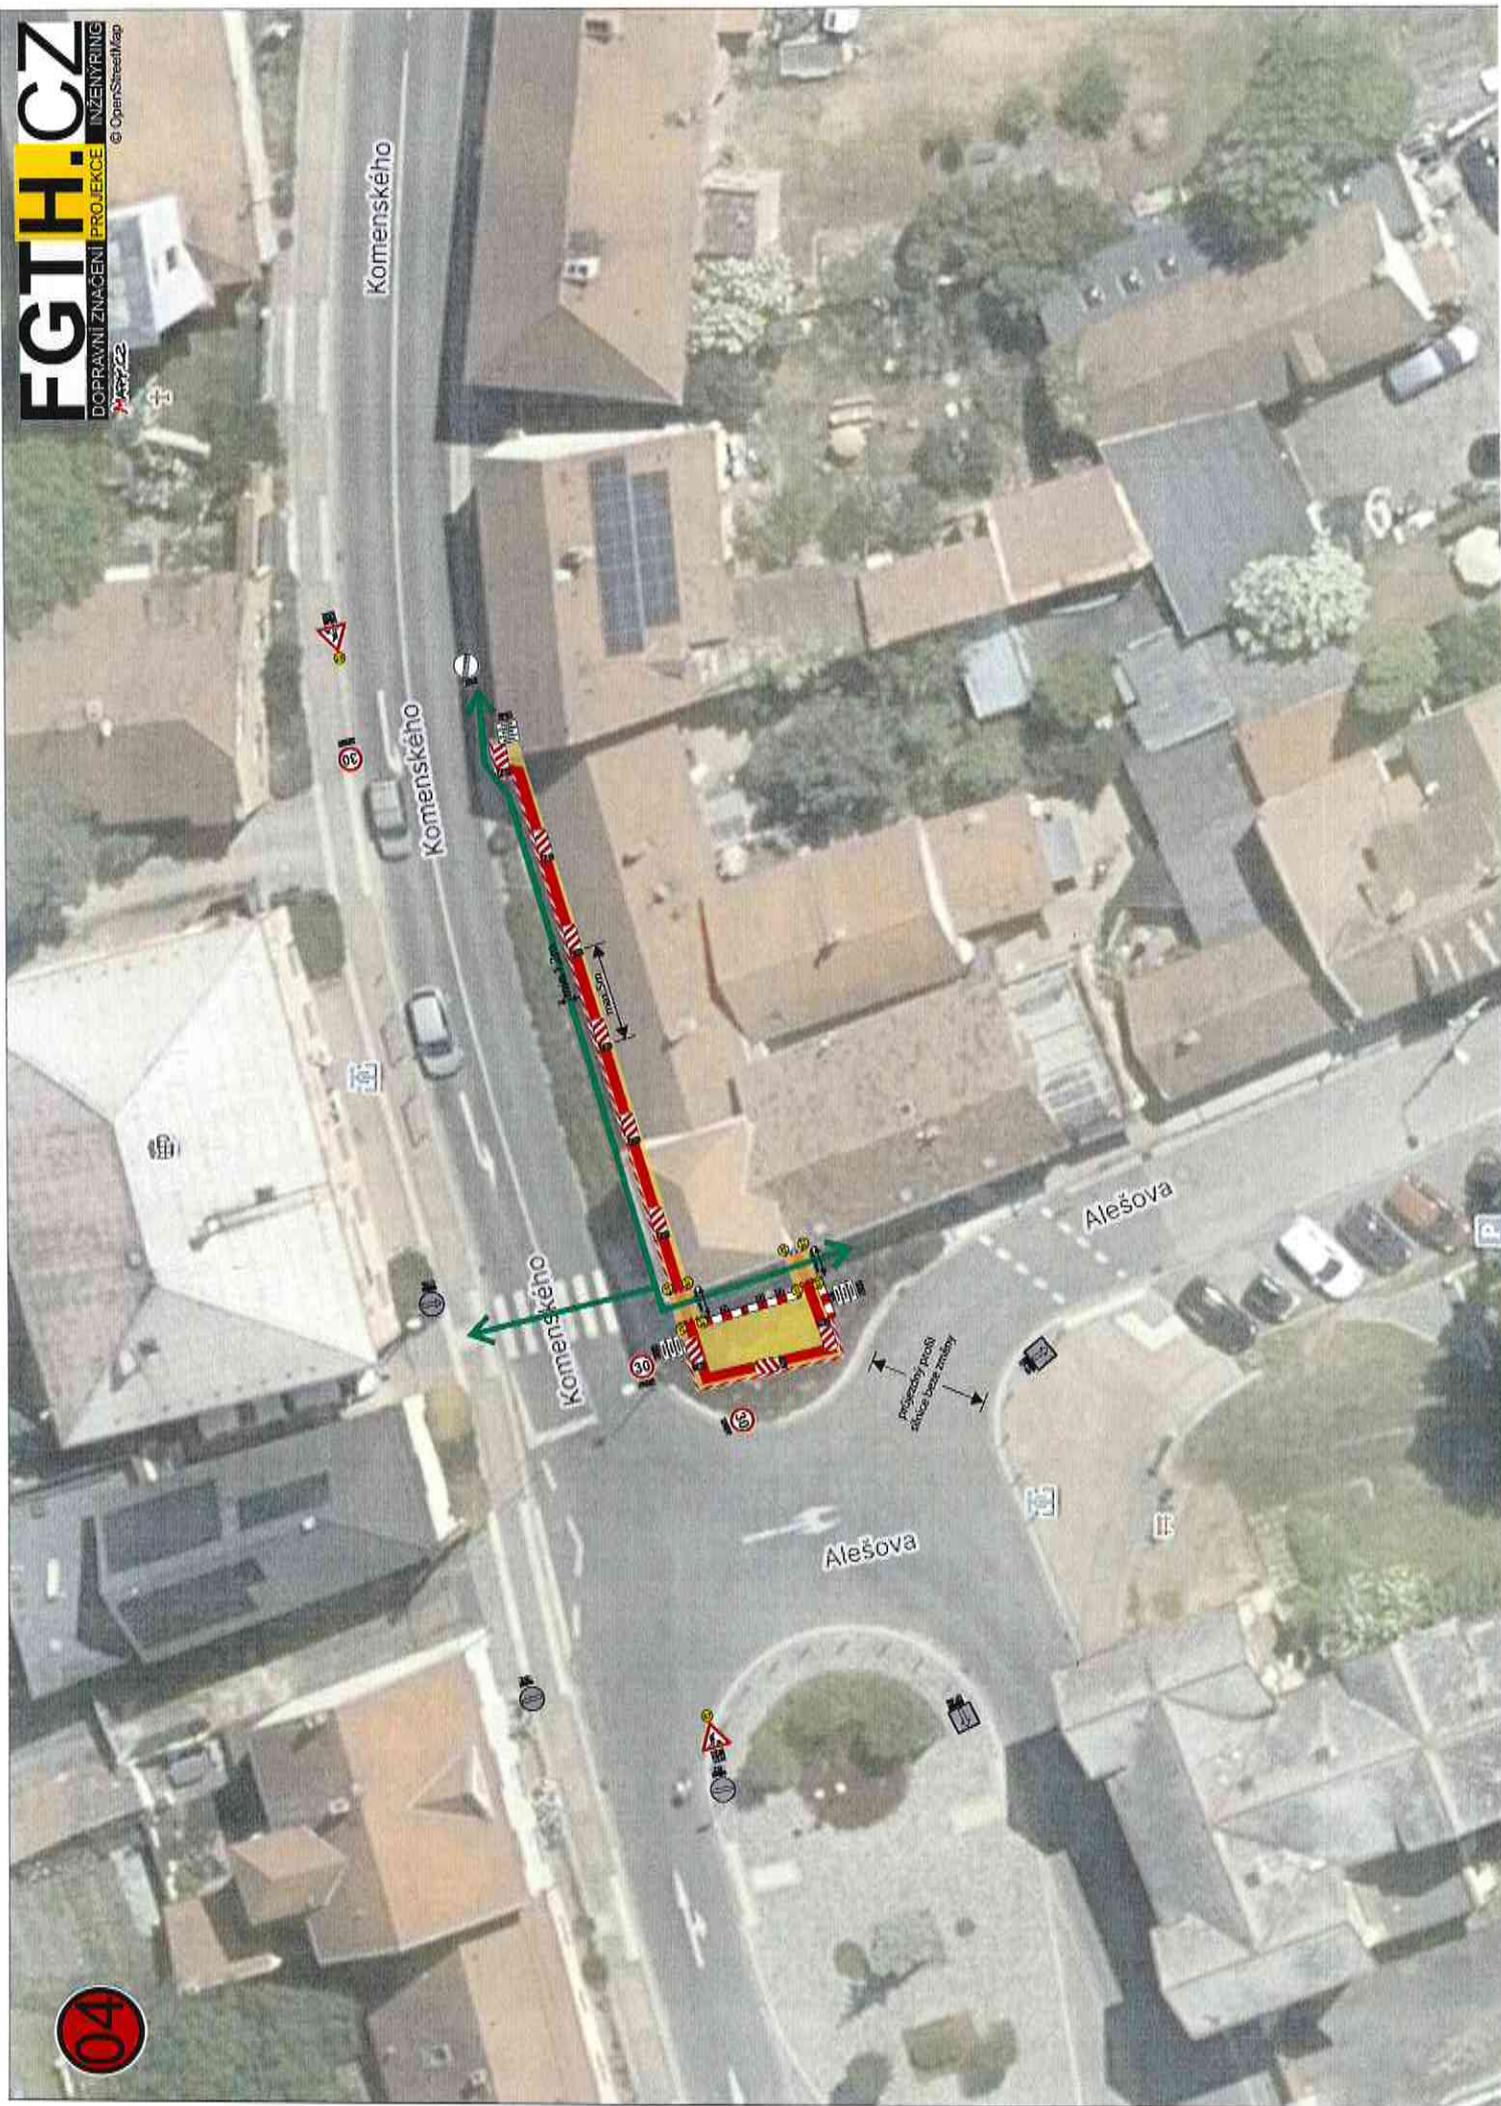

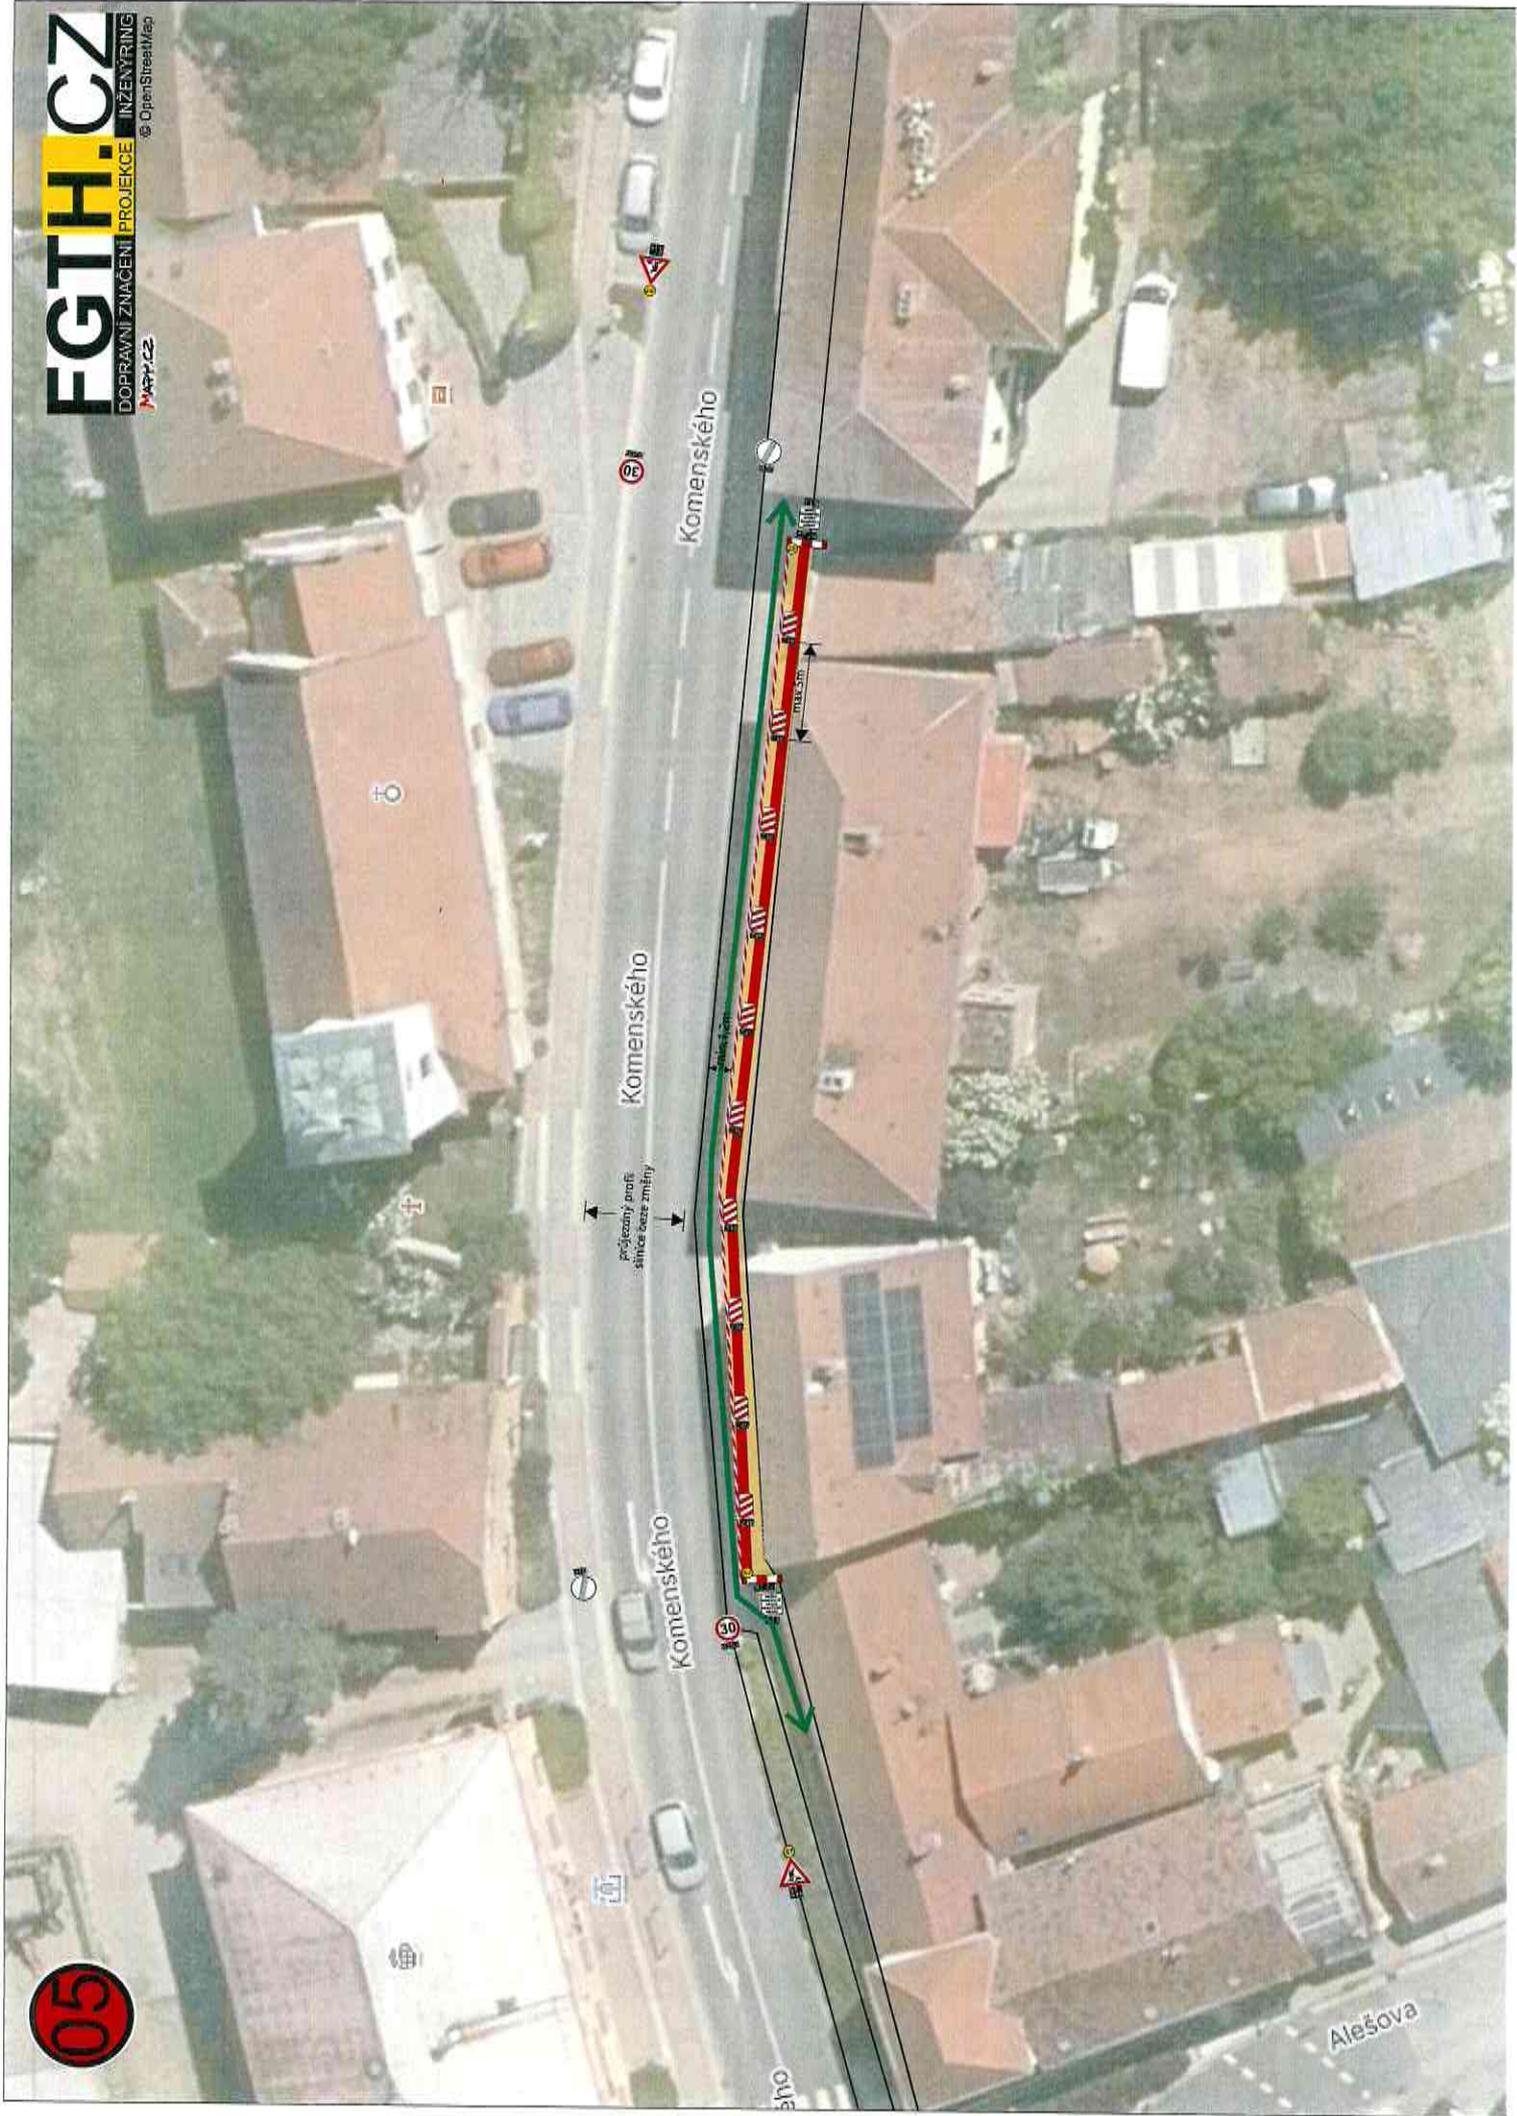


Komenského

Komenského


Komenského


příjezdový profil  
sítě ozev změny

Alešova

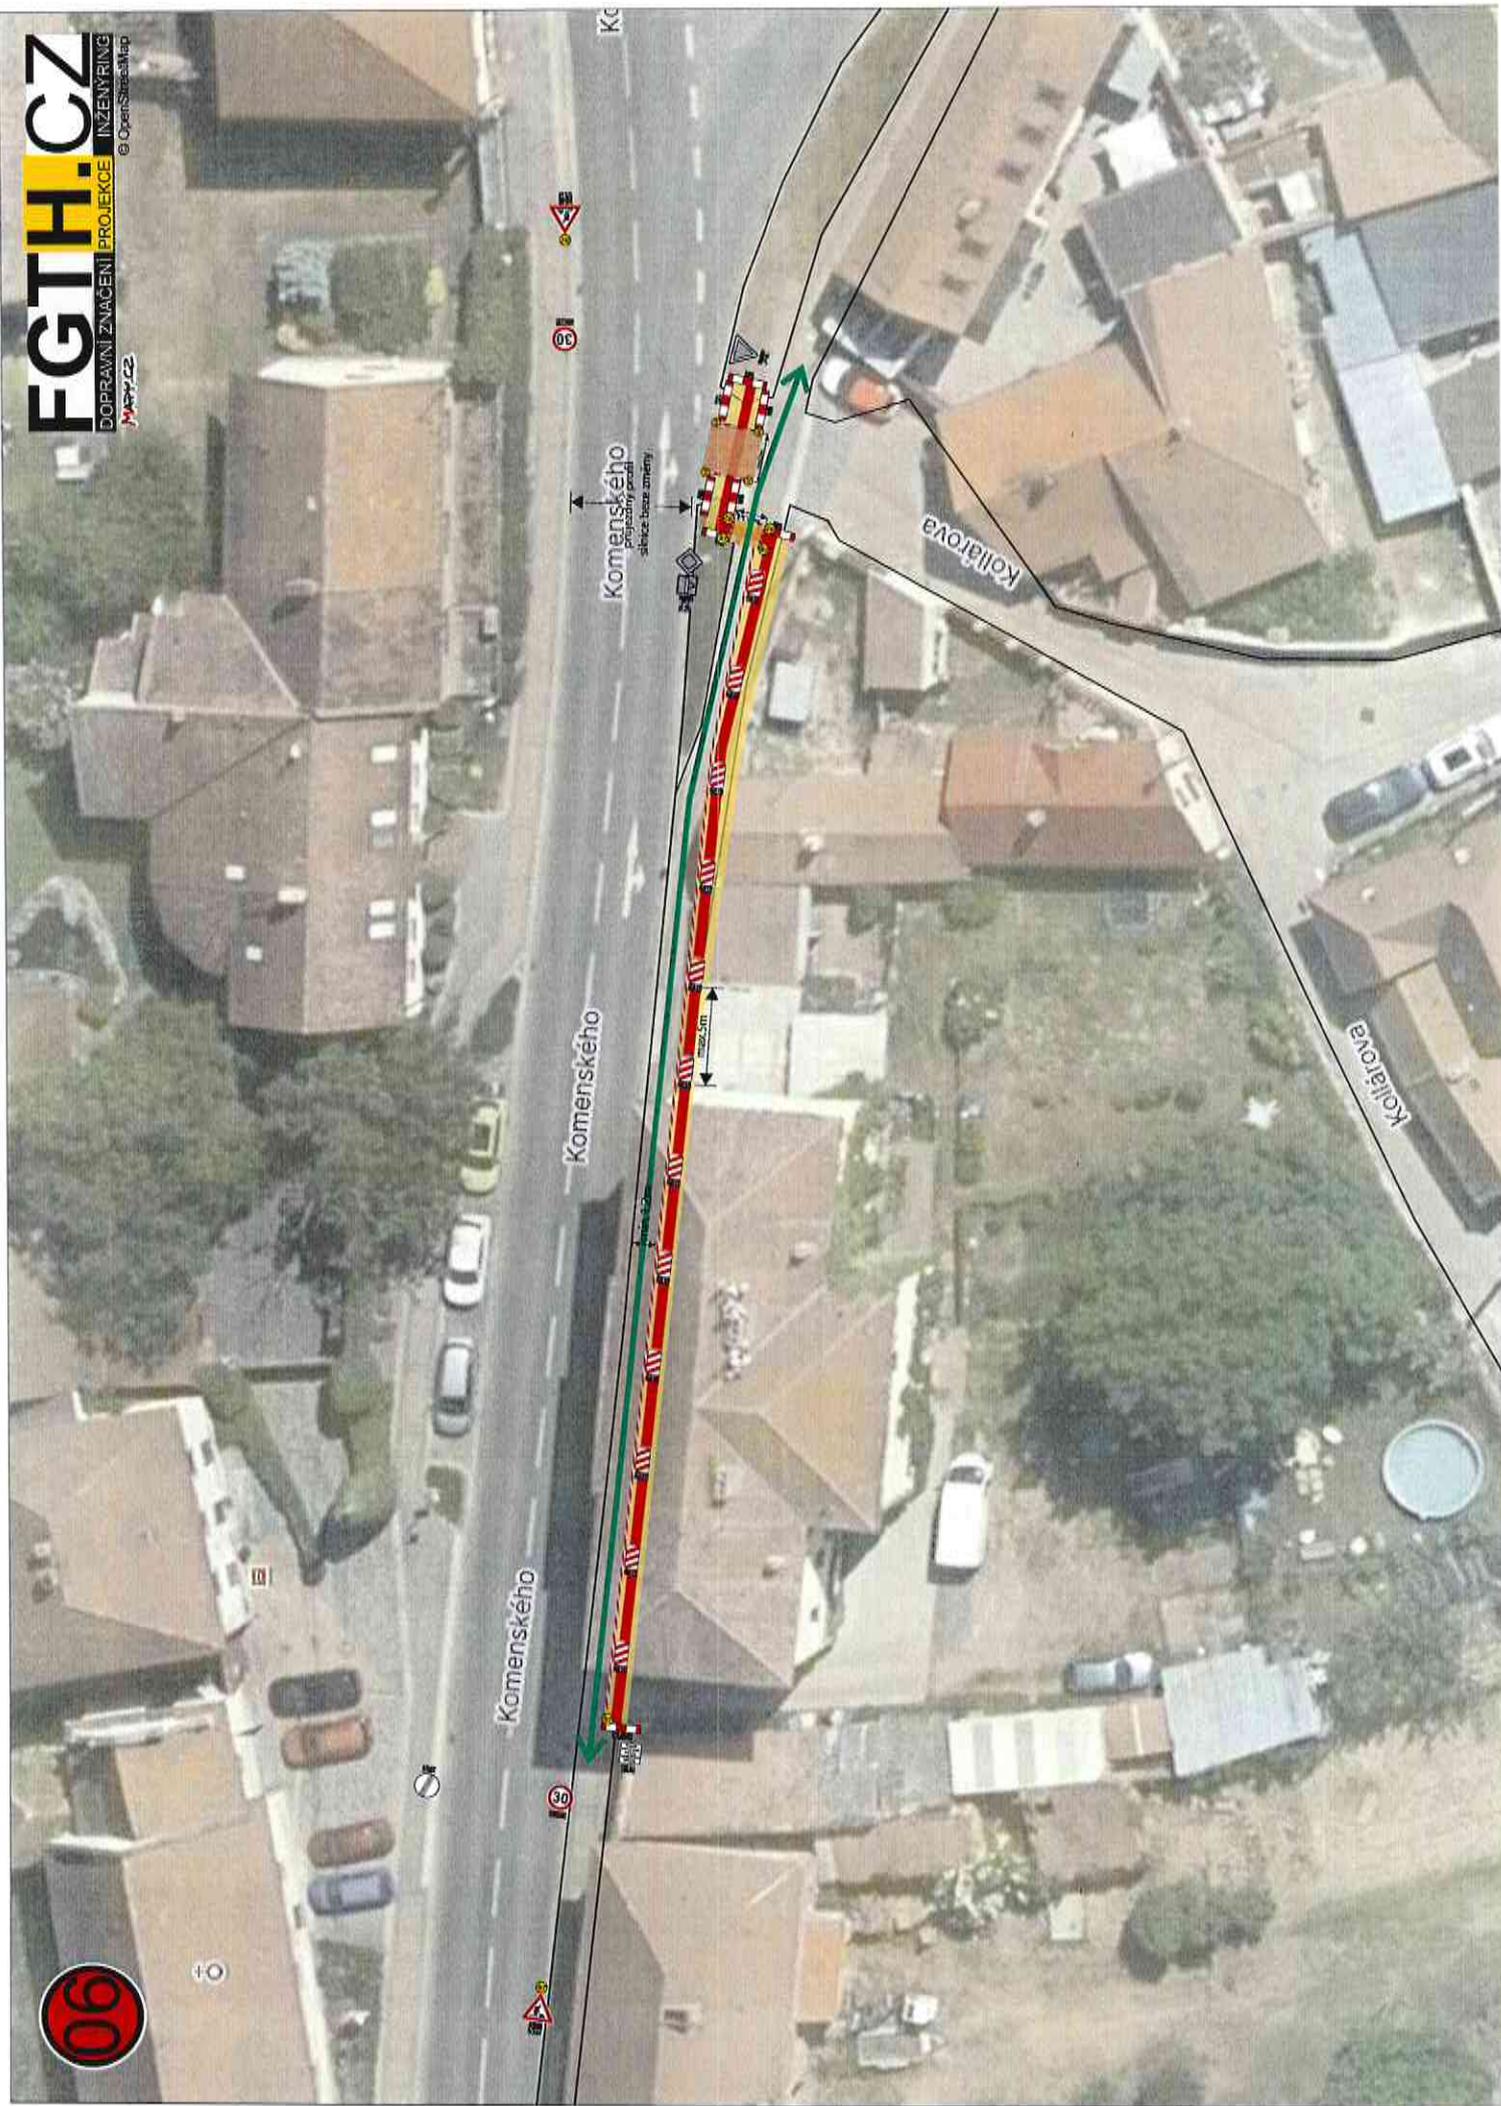



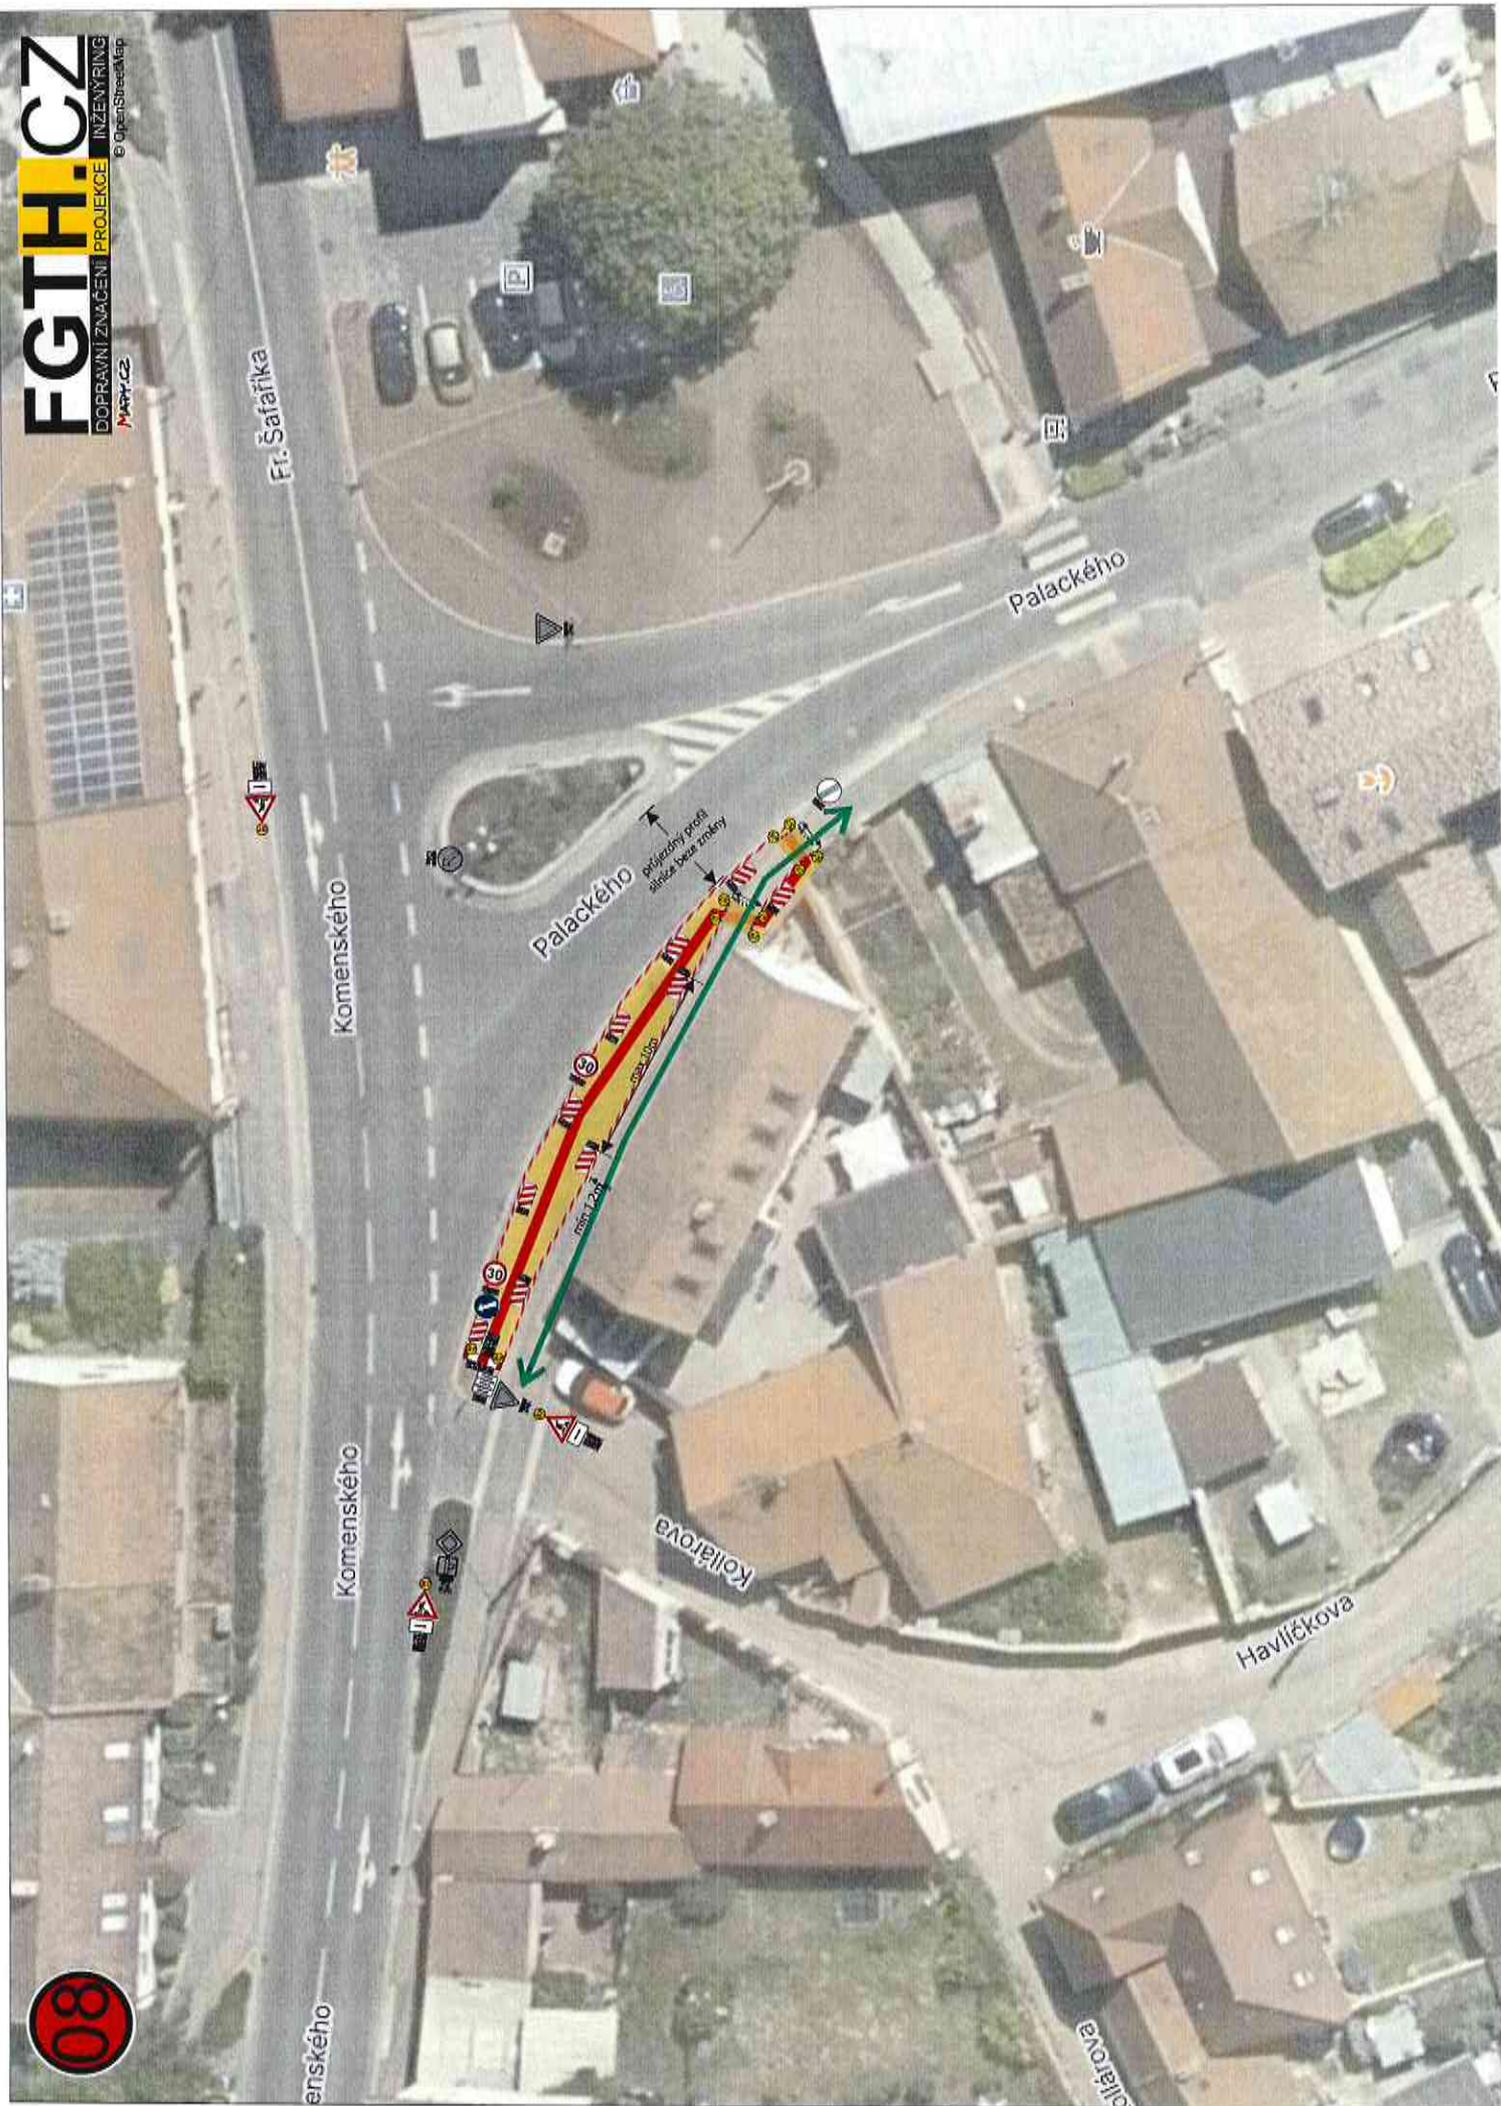

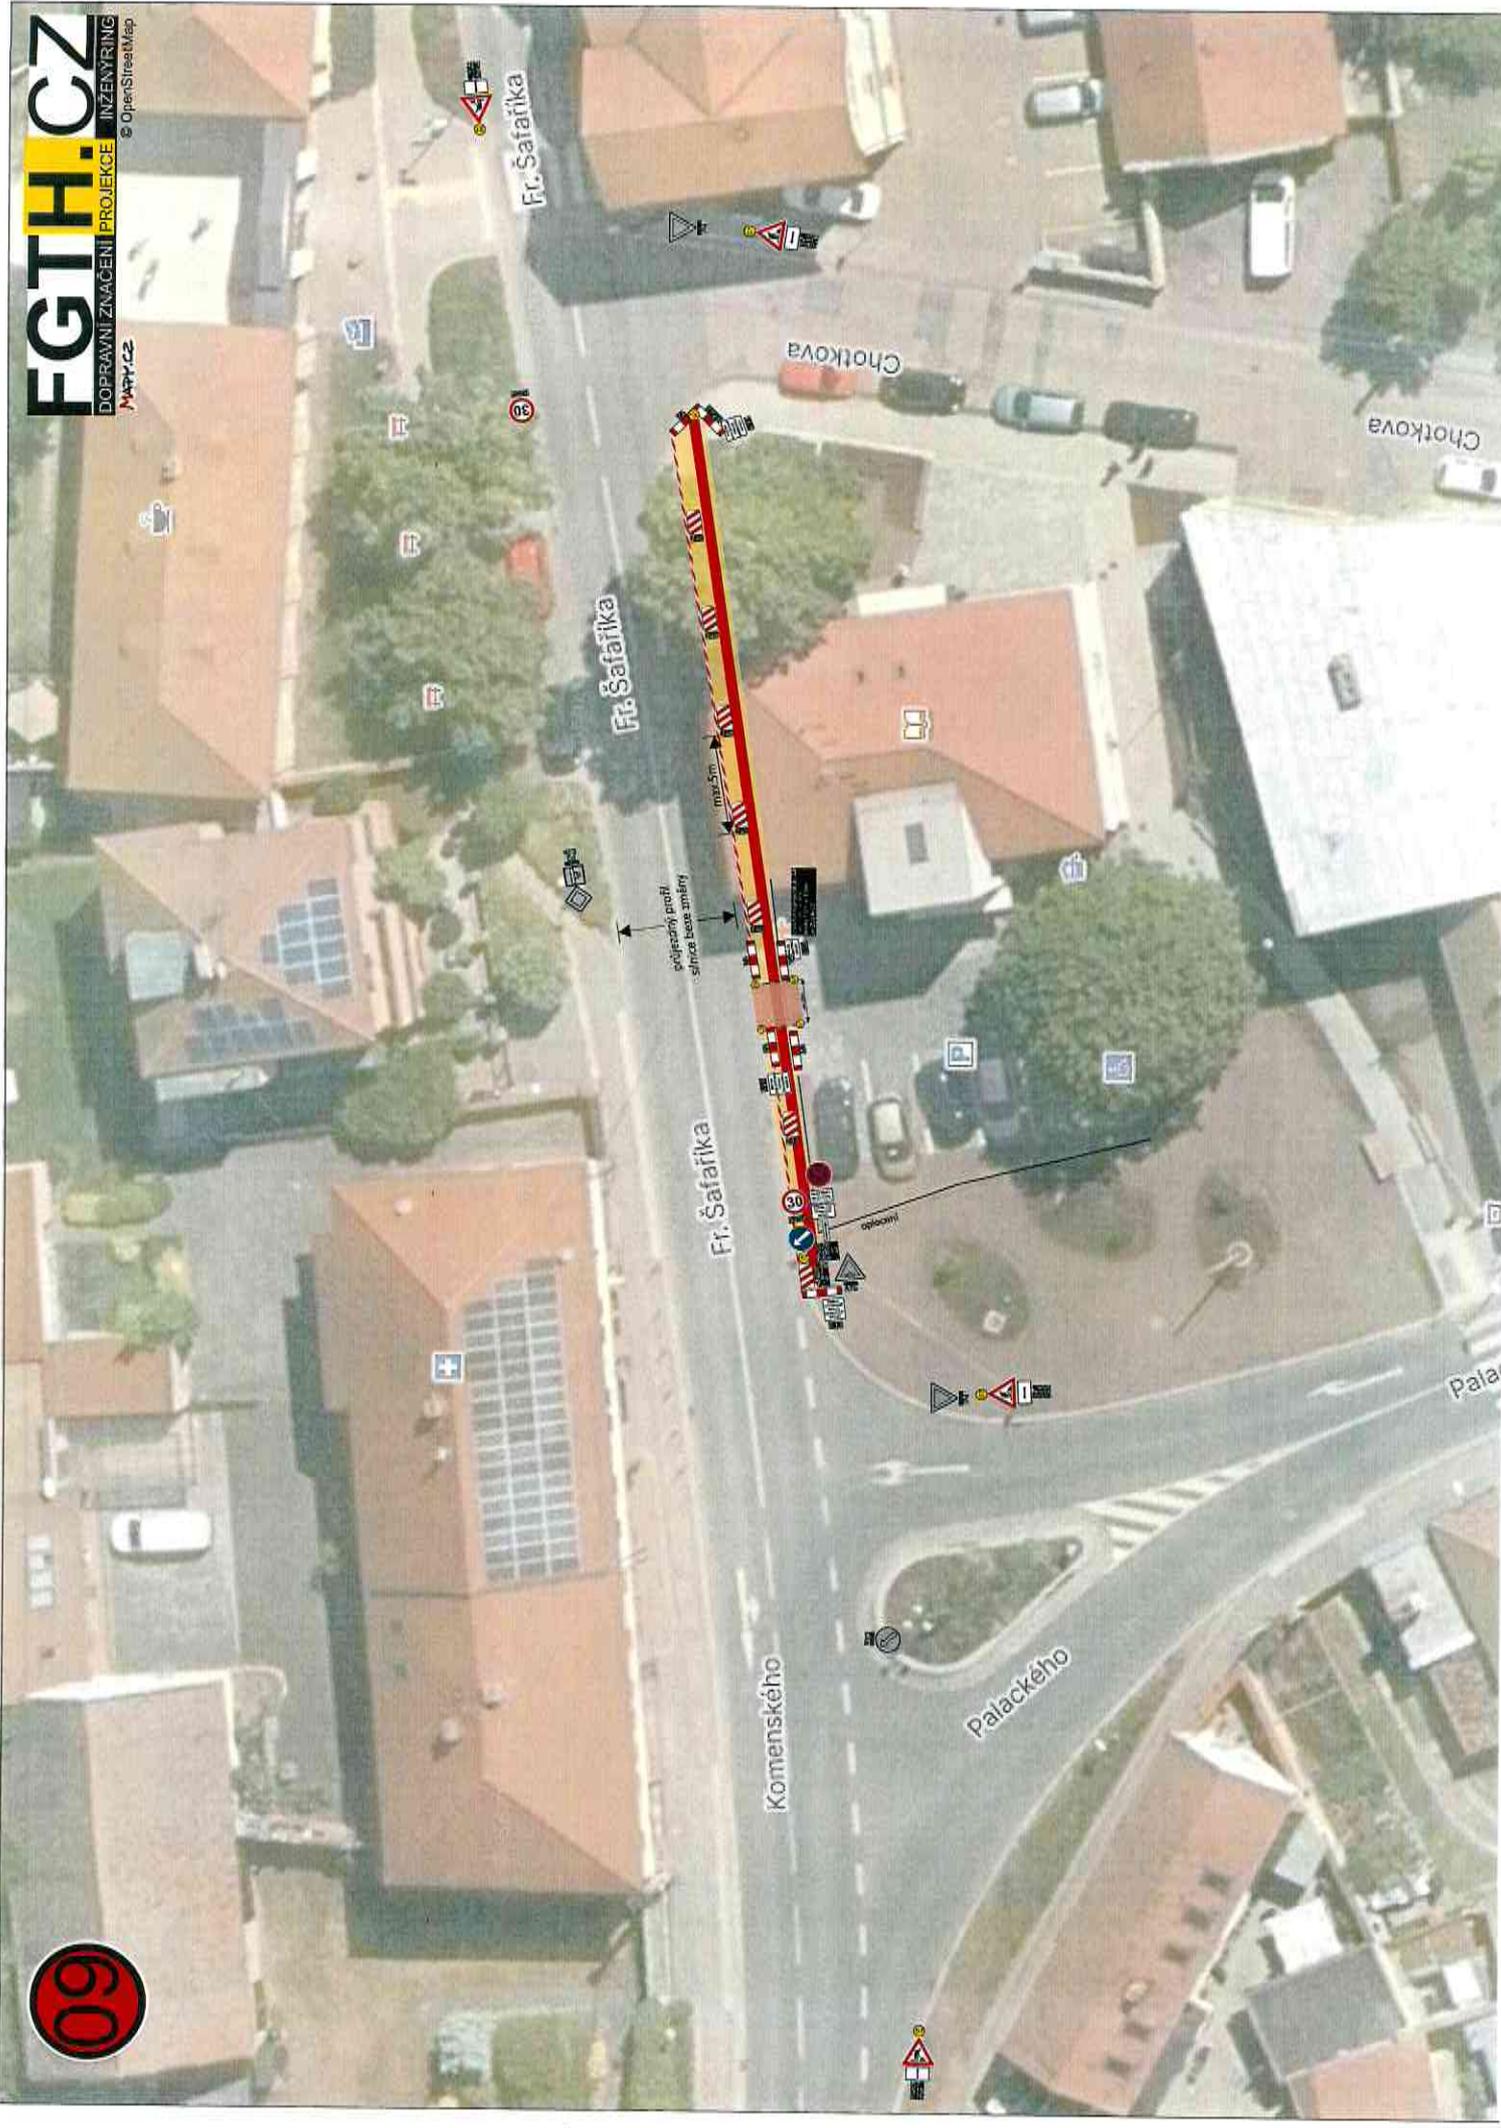

09

Fr. Šafaříka

Chotkova

Chotkova

Fr. Šafaříka

Fr. Šafaříka

Komenského


Palackého

Palackého

odjezdový profil  
silnice bez smluvy

max 5m

stopka

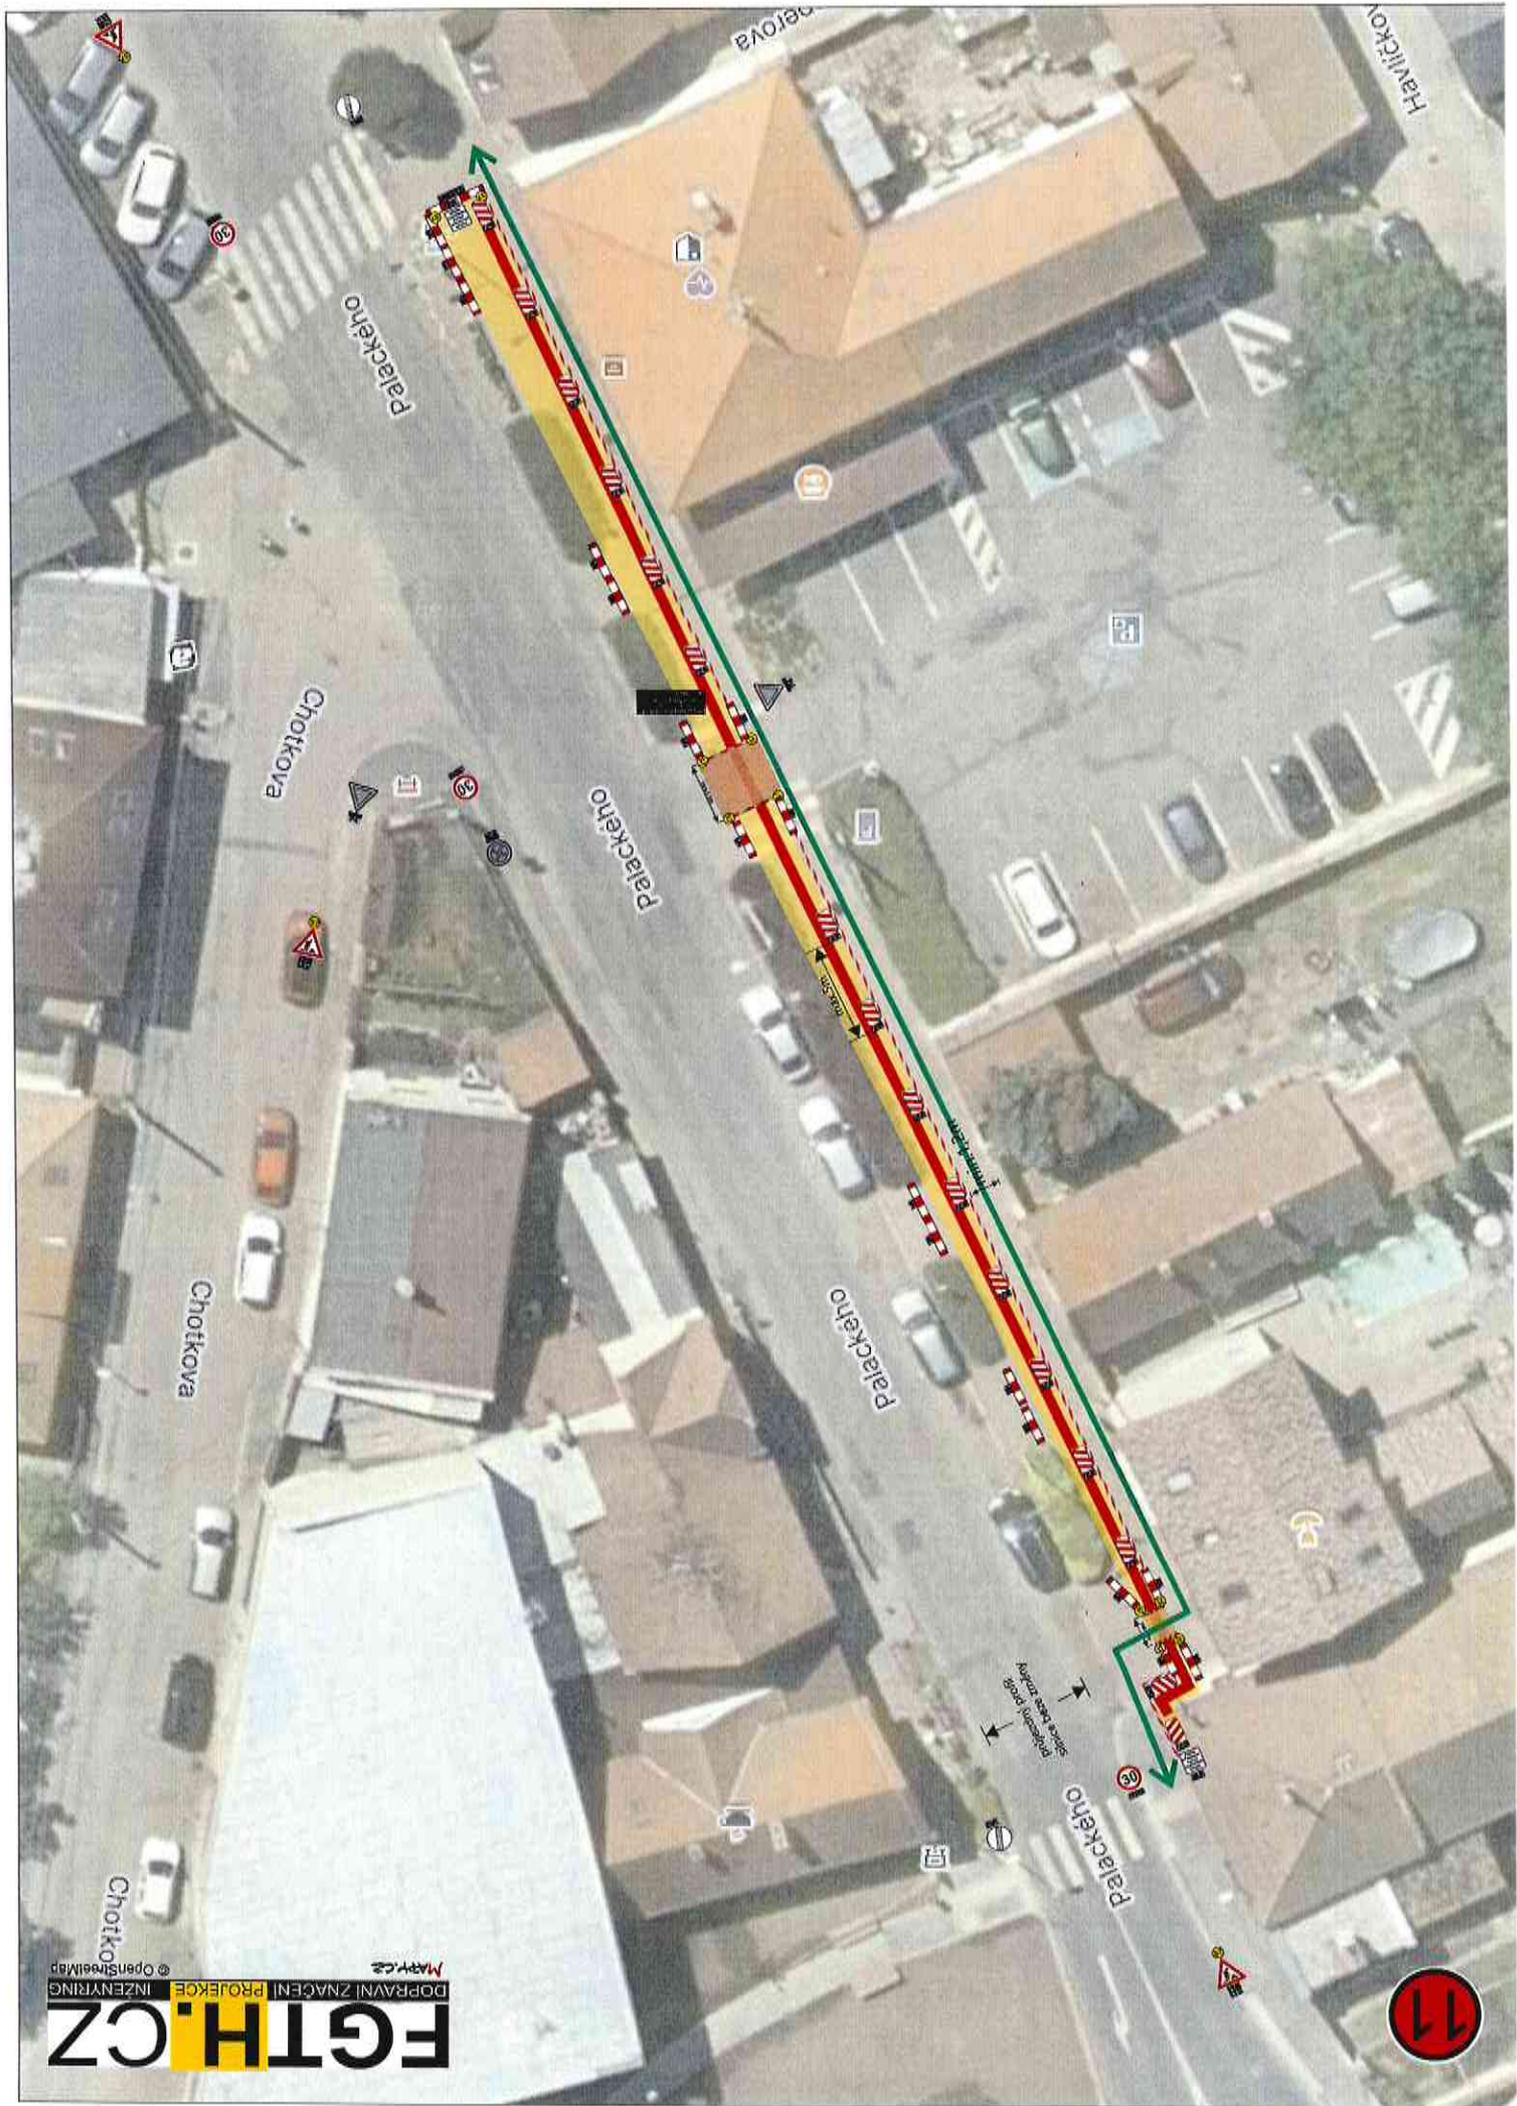




Autoparkovací místo  
pro vozidla


Palackého  
Choťkova  
Havlickova






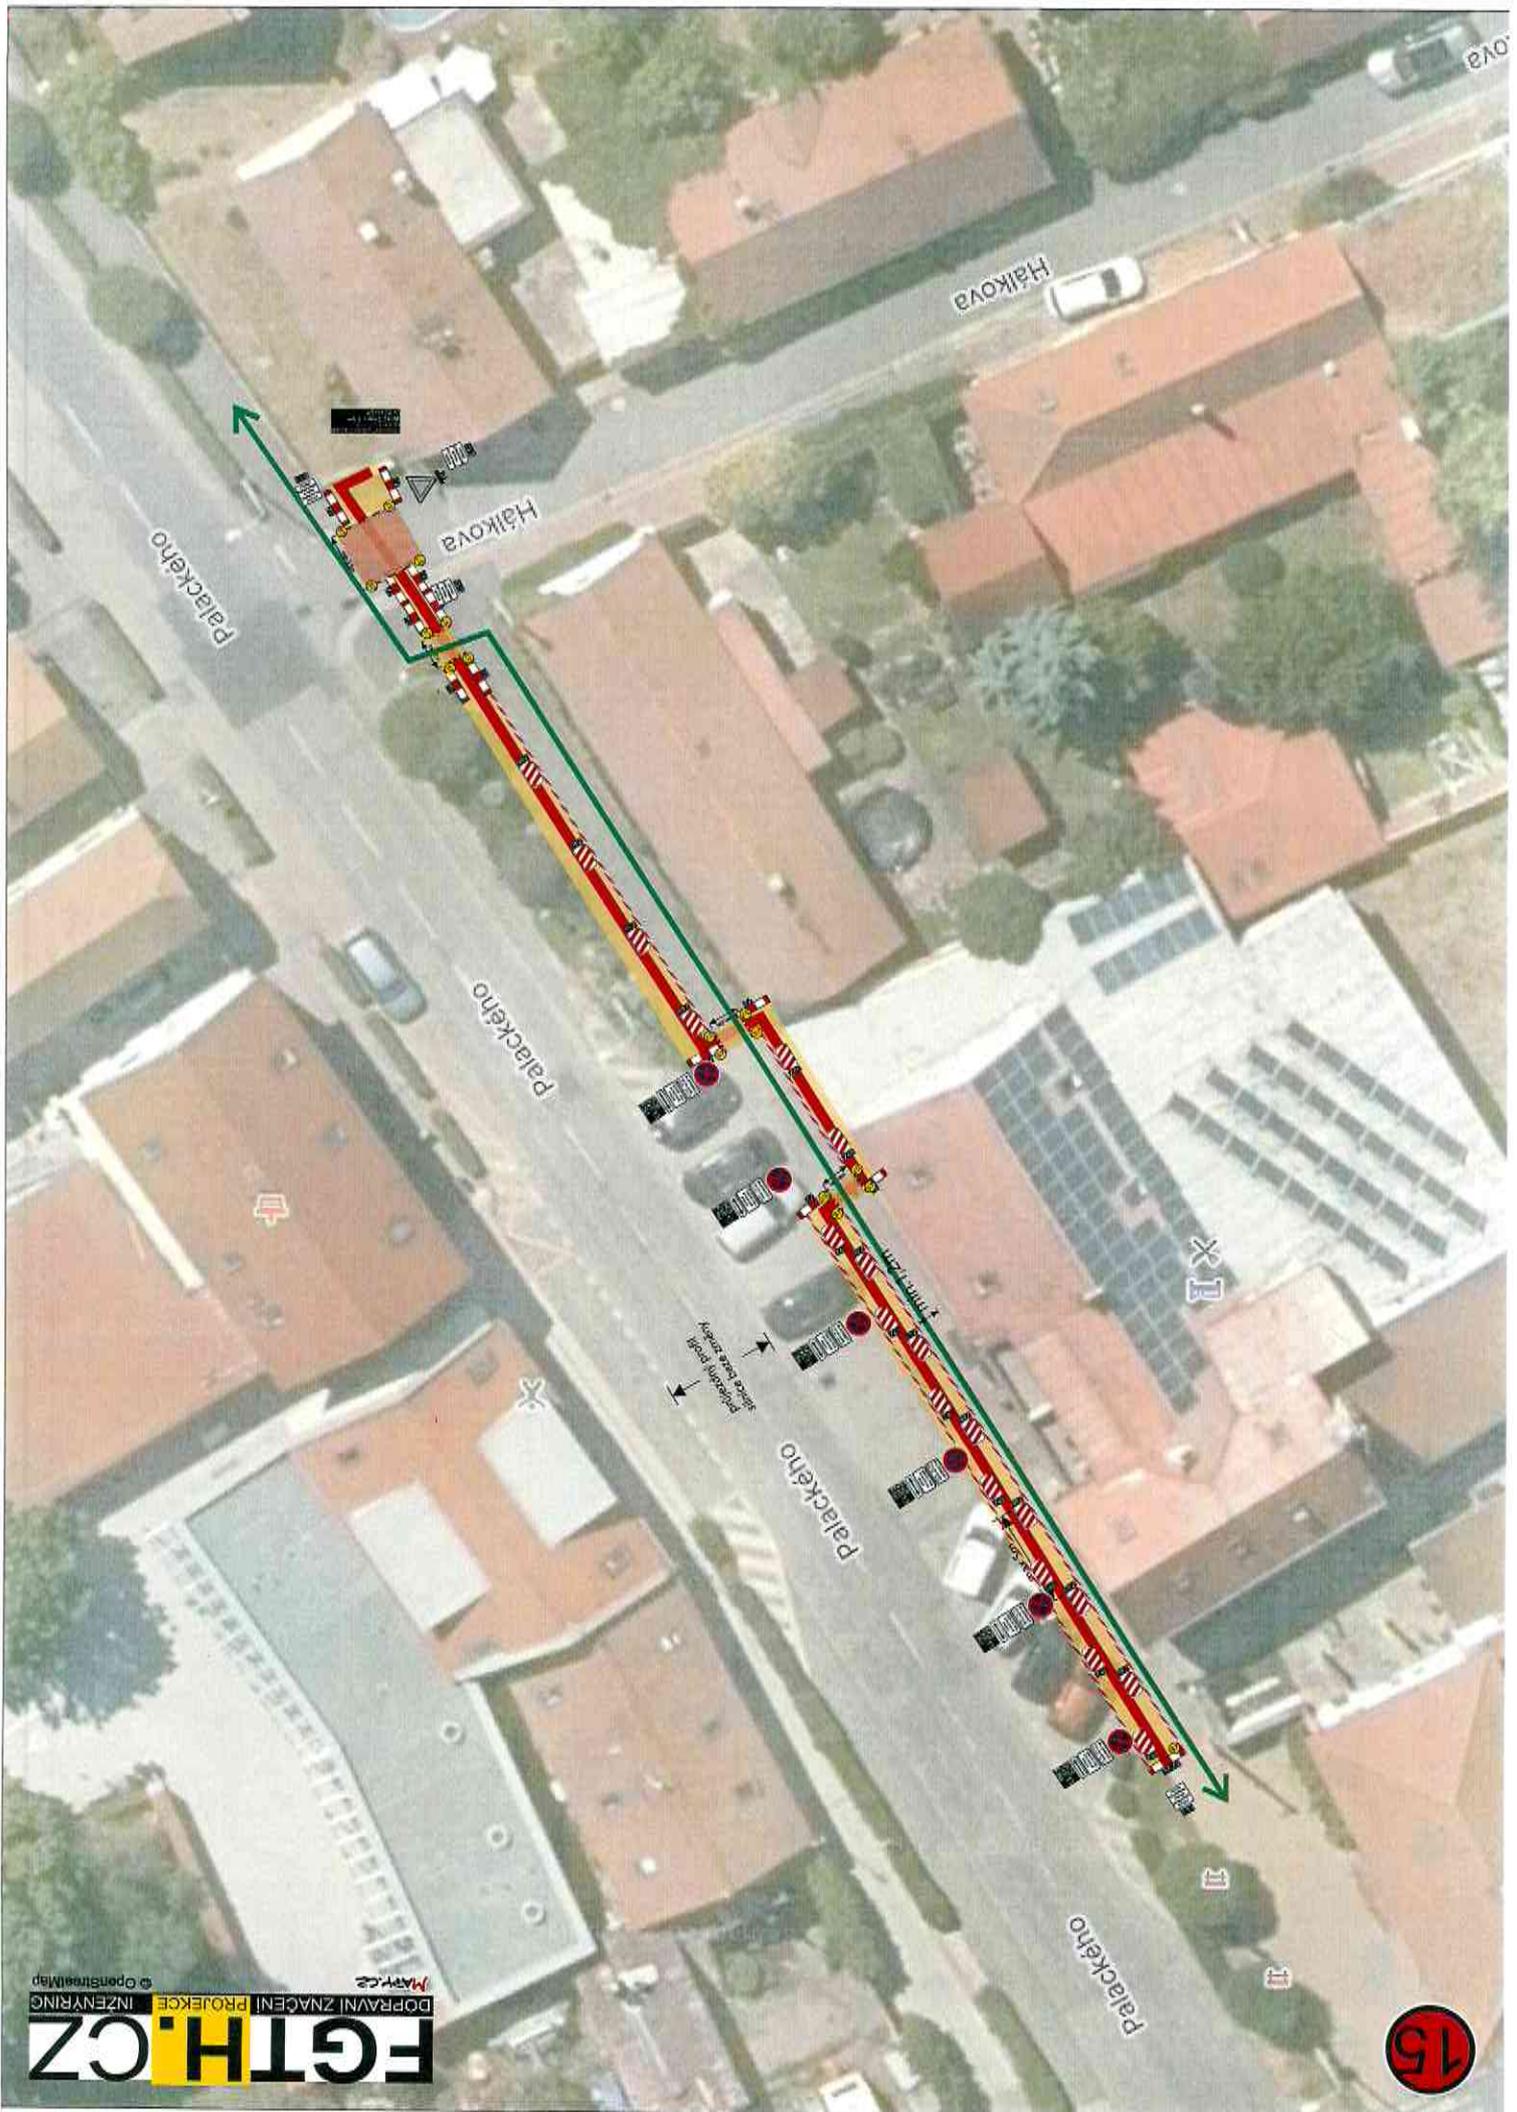

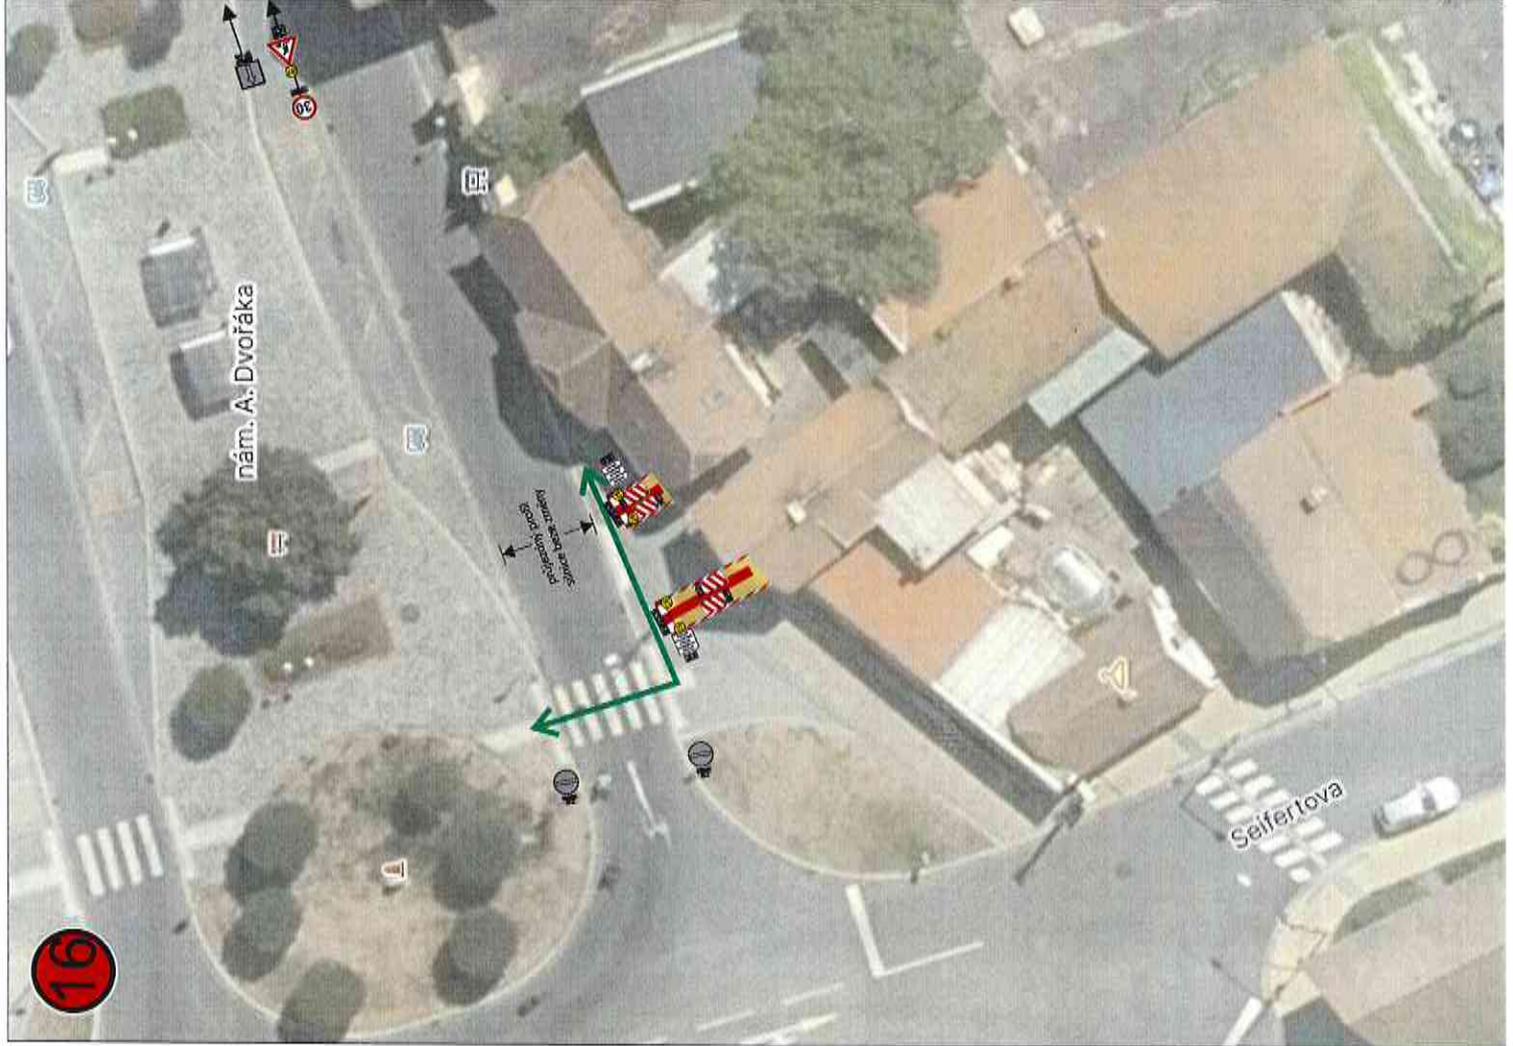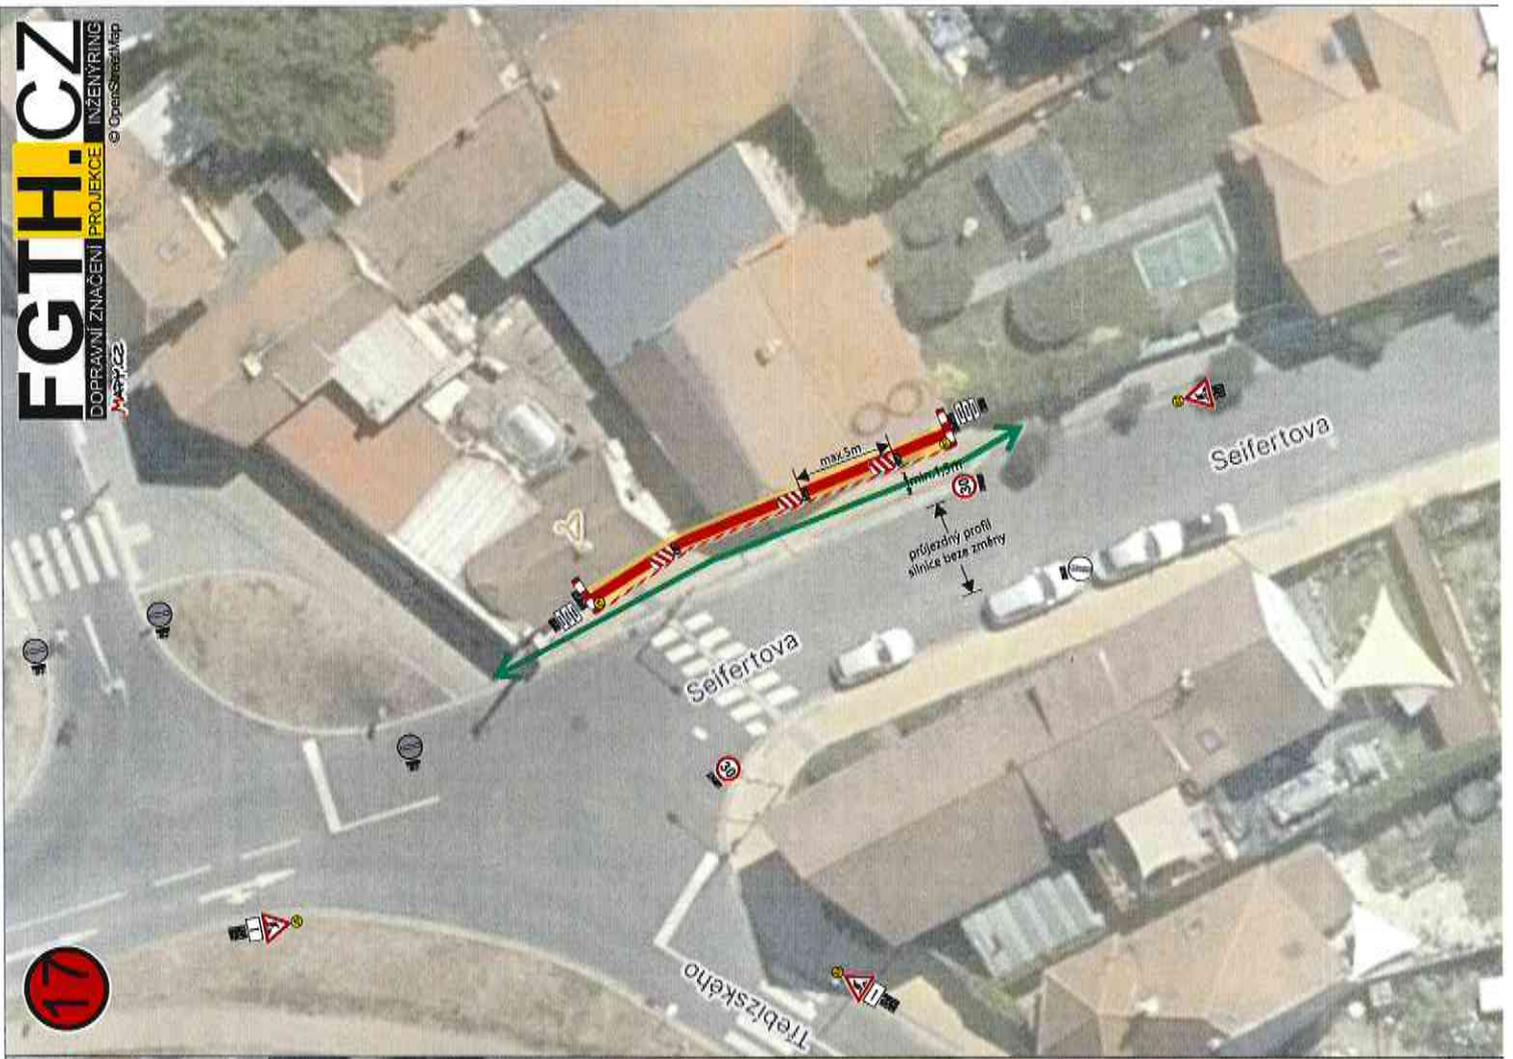

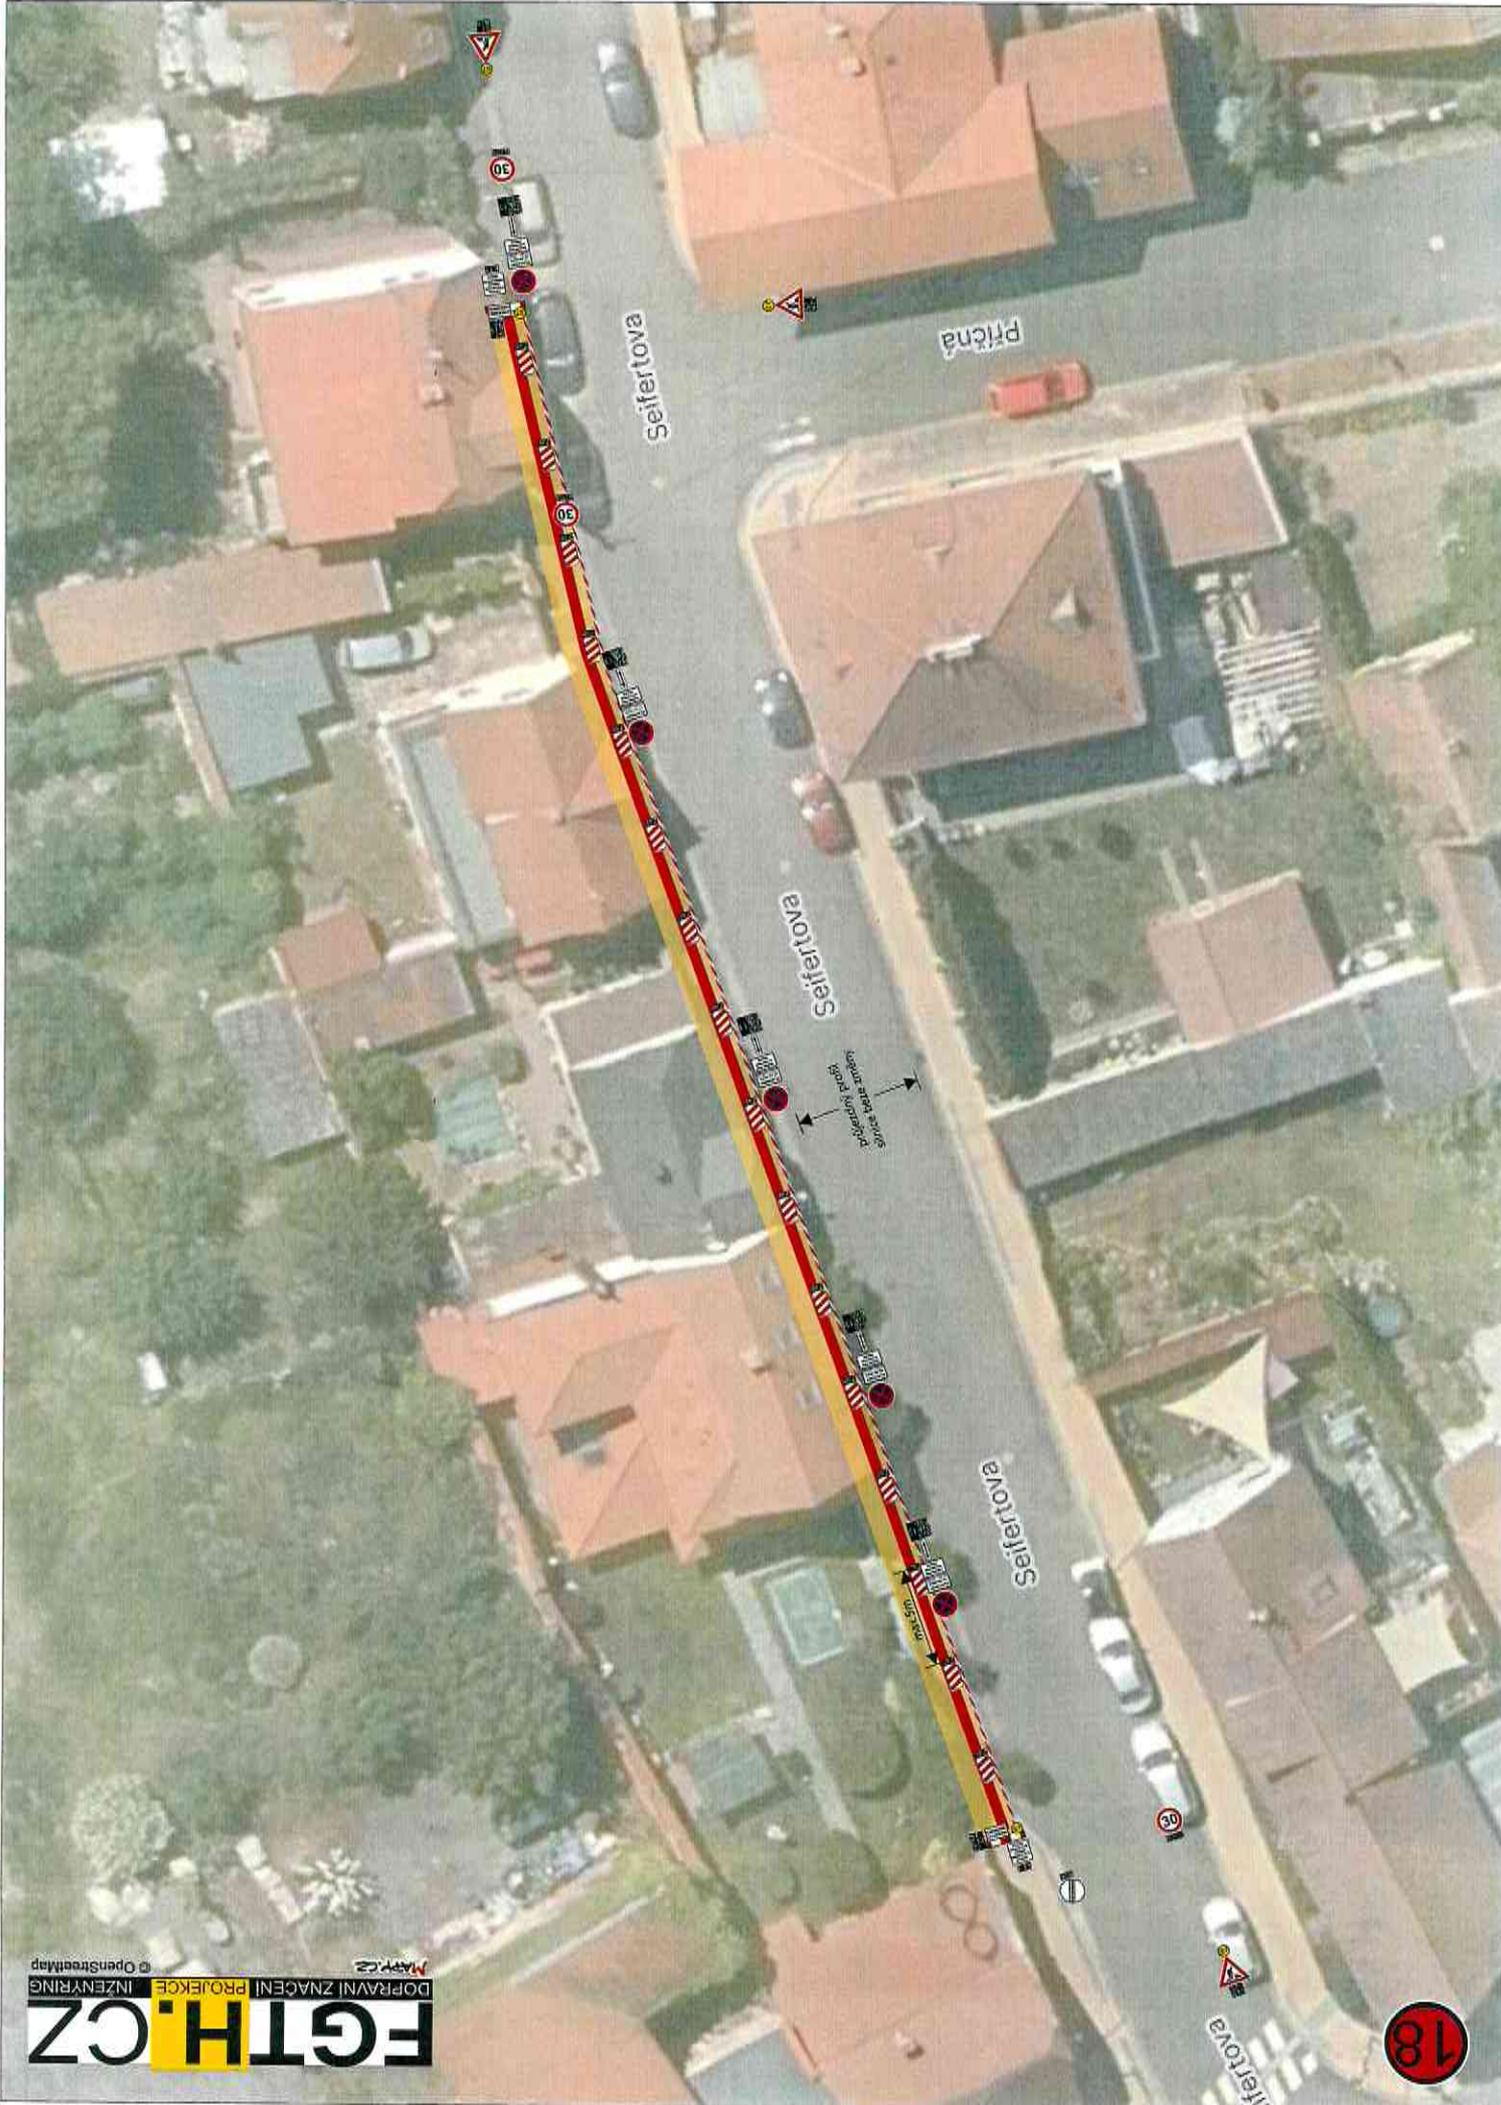

stavba nové  
okružní křižovatky  
s okružní jízdou

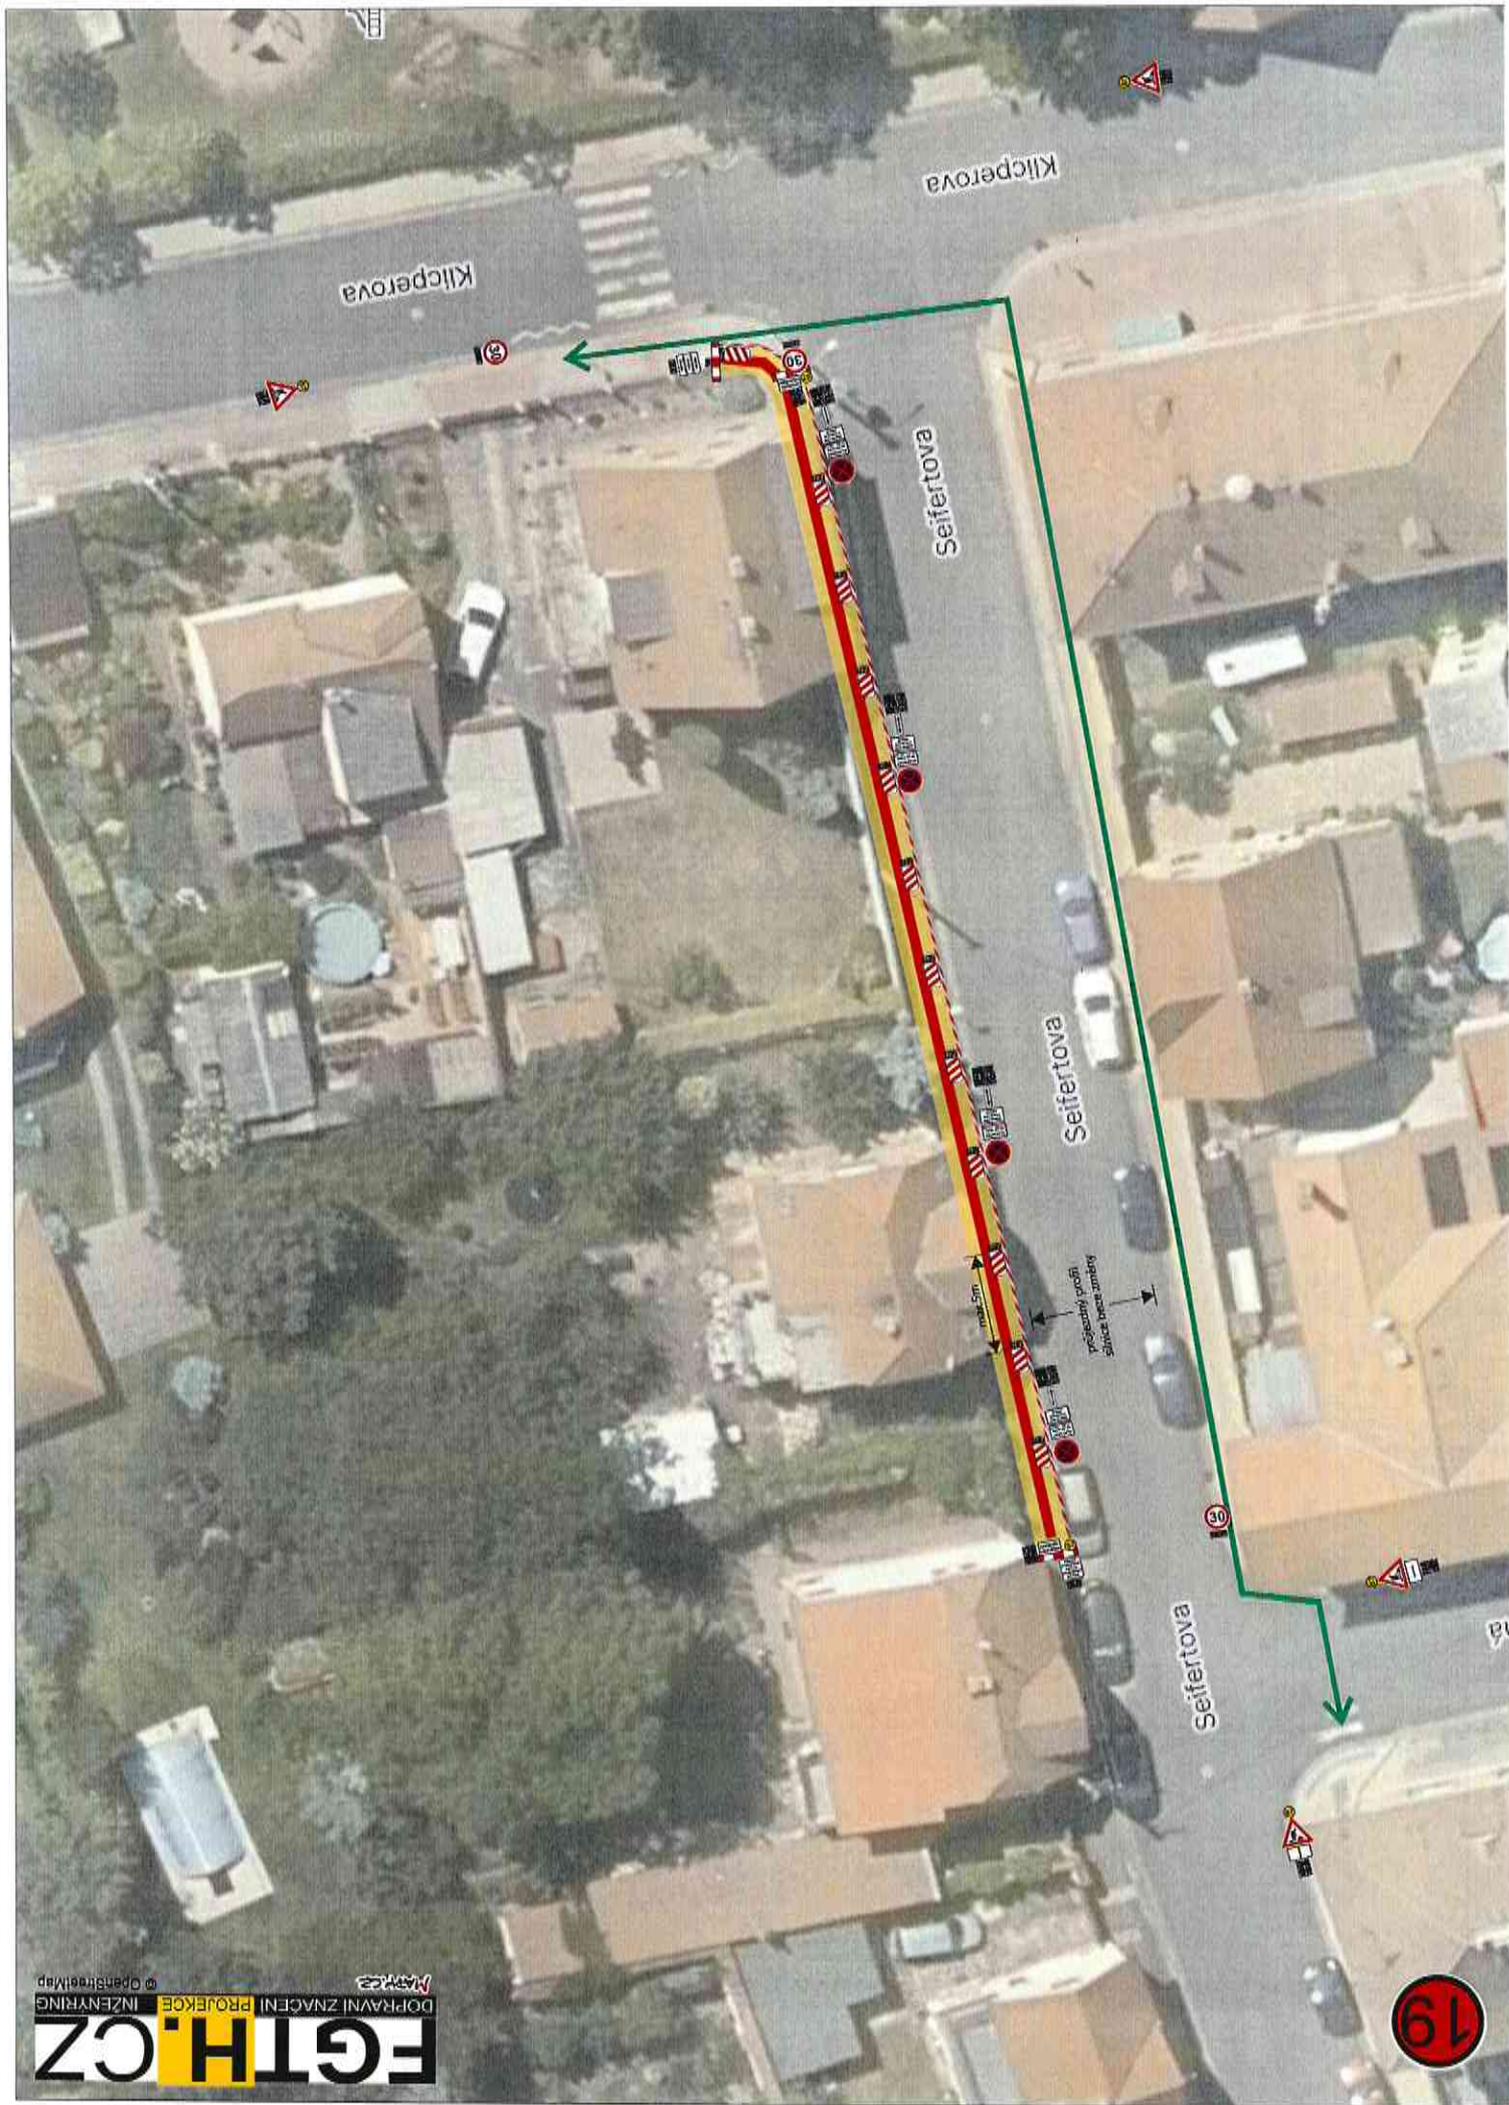

Klicperova

Klicperova

Seifertova

Seifertova


Seifertova

max. 5m

projekční profil  
silnice bez zábrany


19

21

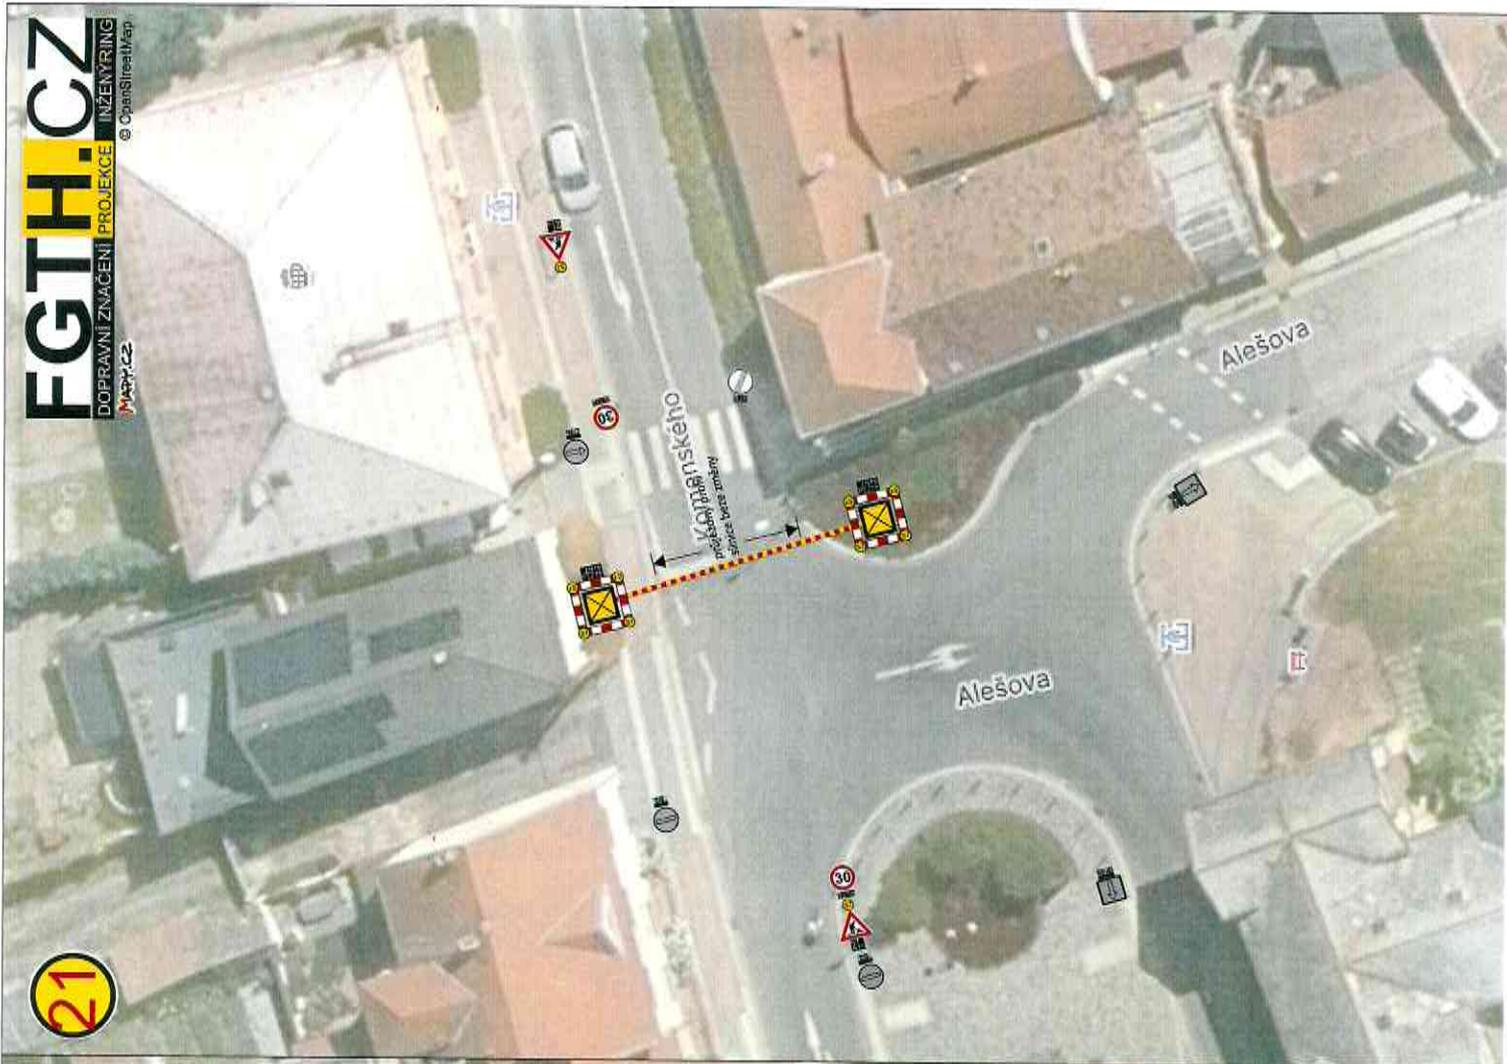

20



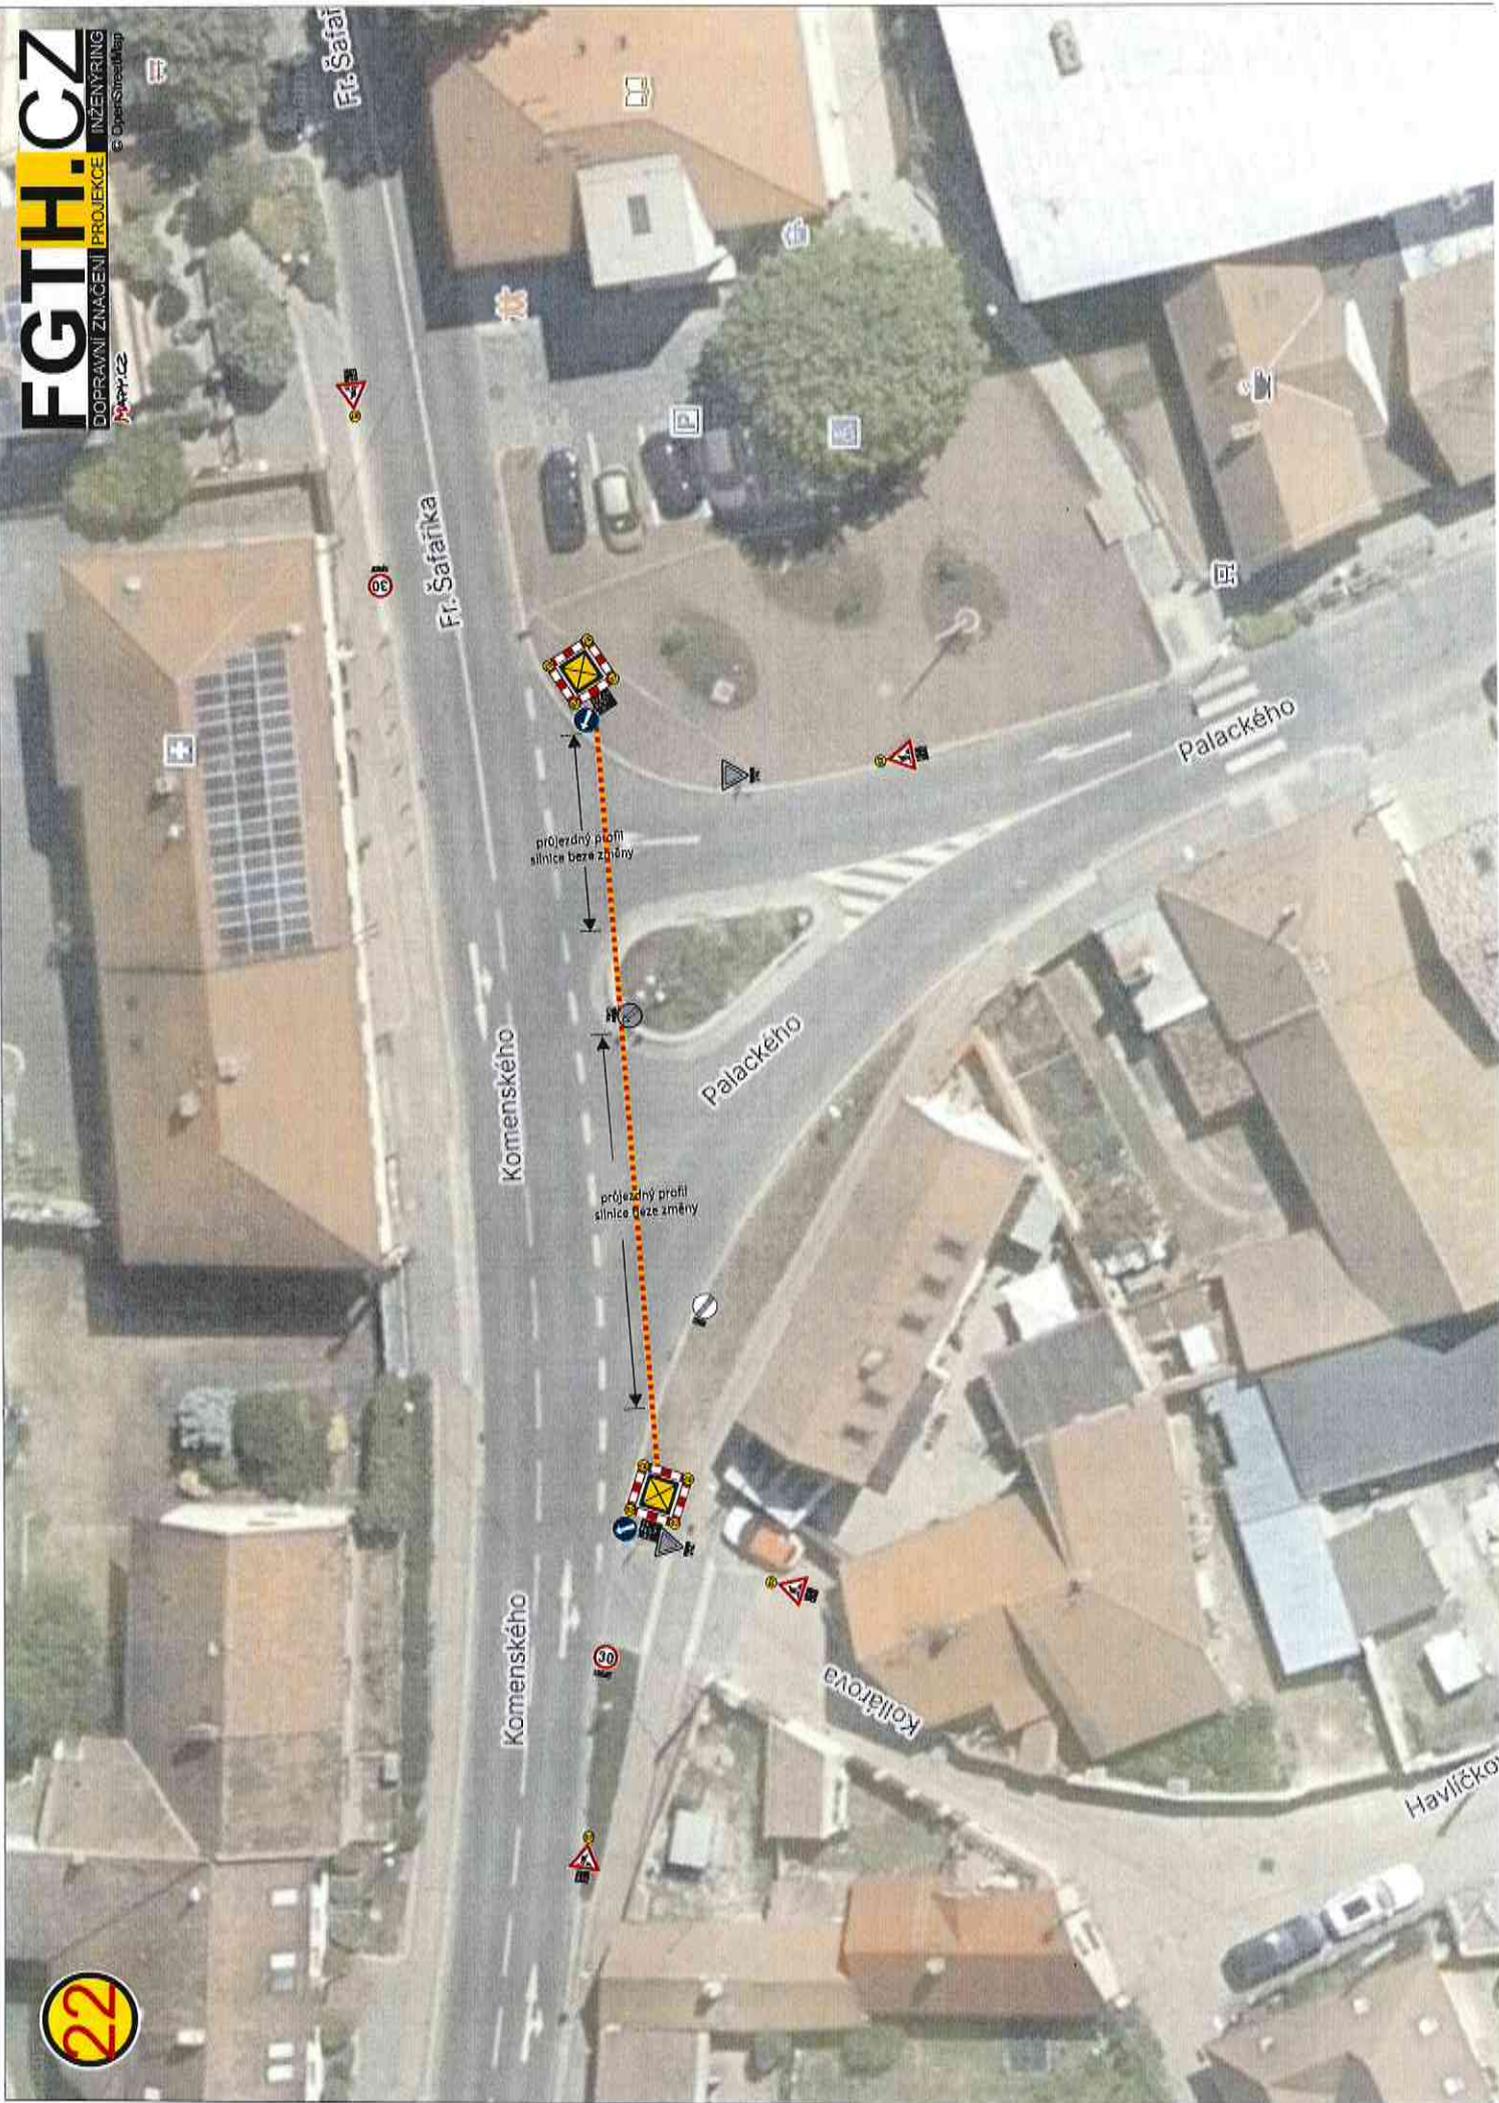

23b



23a







24b

29b

Fr. Šafaříka

B. Němcové

Chotkova

Chotkova

Palackého

Palackého

Palackého

Komenského

Kollárova

Havlíčkova

200

50

50

Hav





26b



26a



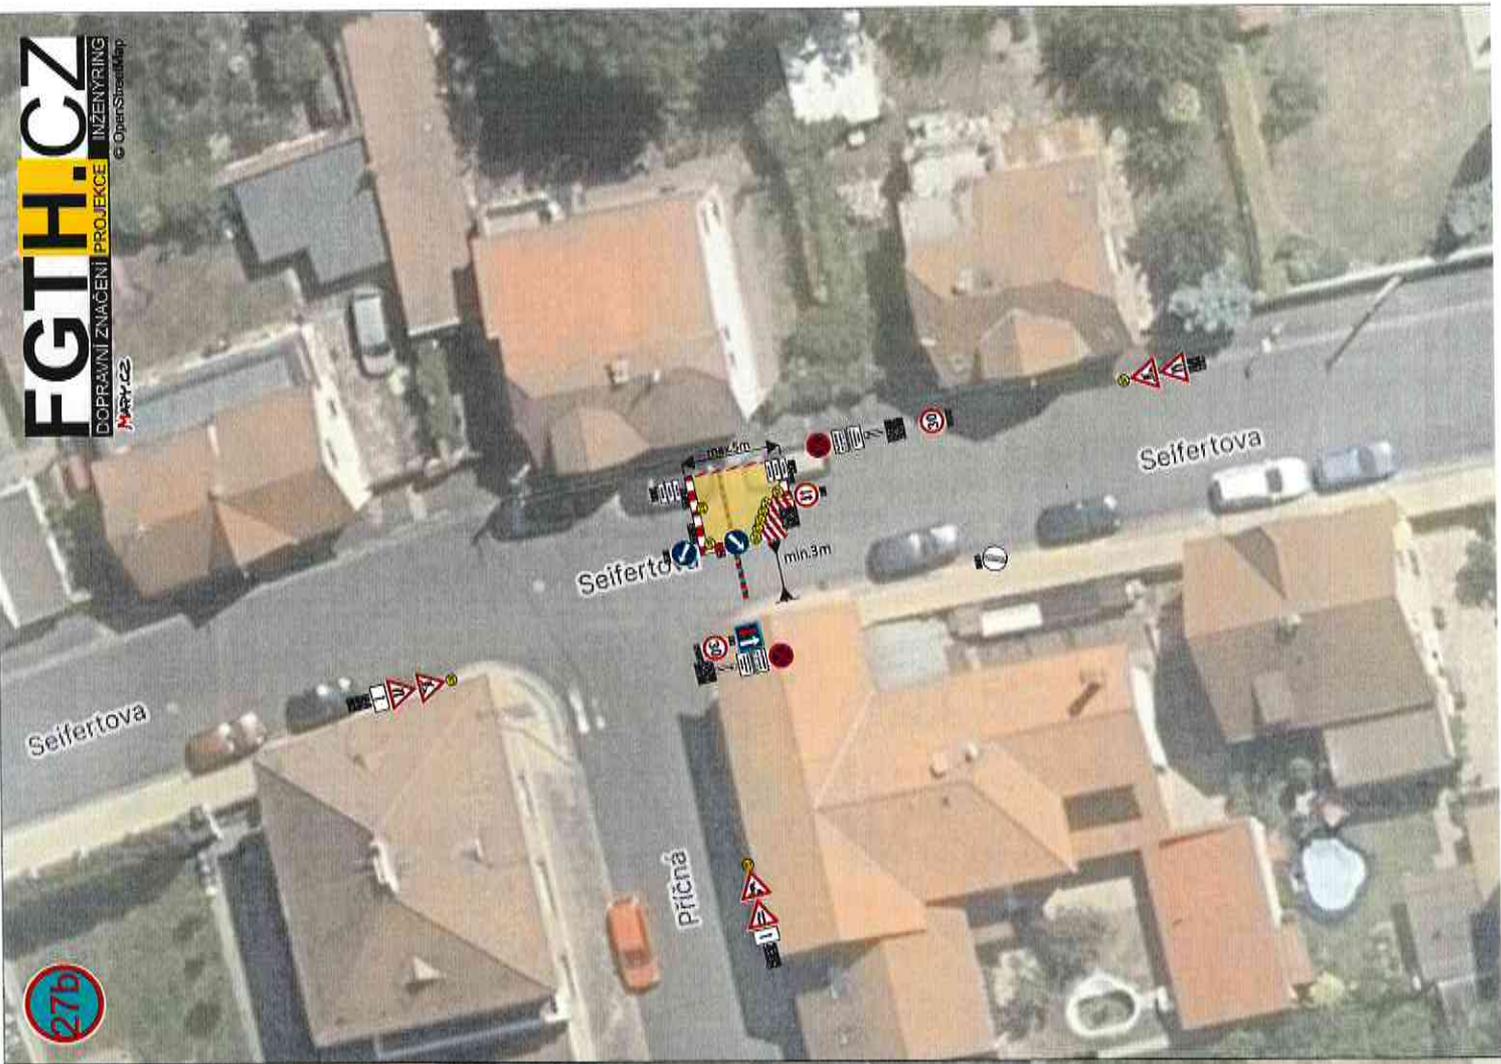

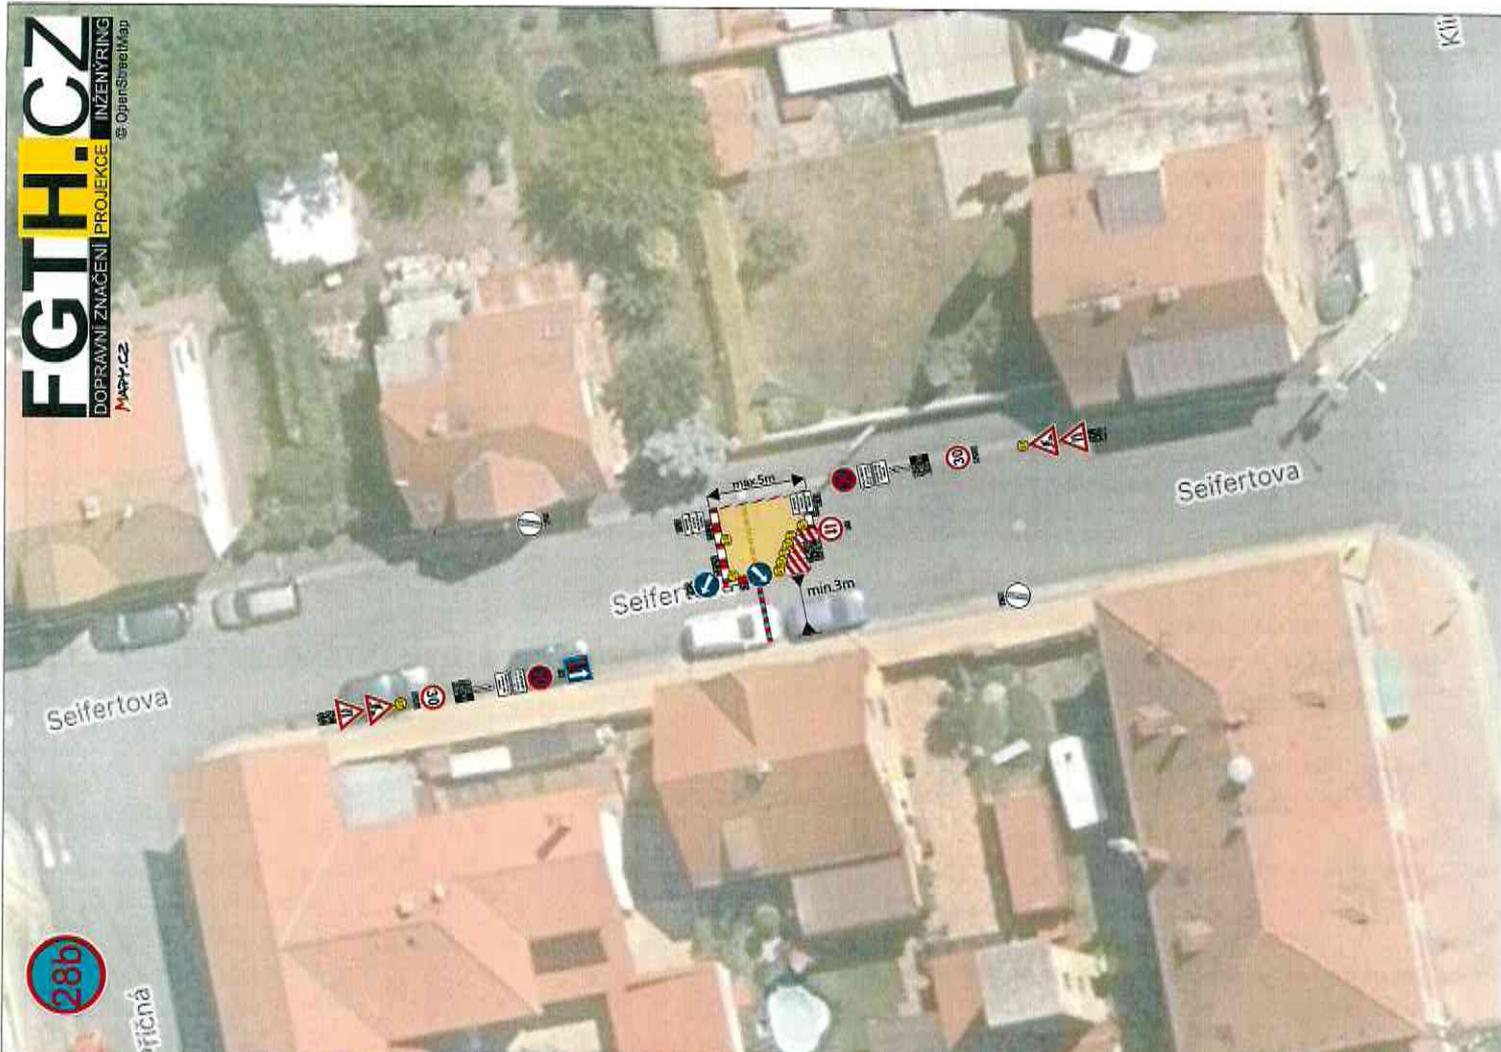

Miloslav Klášteřka, DiS.  
POLICE ČESKÉ REPUBLIKY  
Důvod podepsání: V zastoupení  
Čas podepsání: 16.03.2026 12:20:08

## **Ověřovací doložka změny datového formátu dokumentu podle § 69a zákona č. 499/2004 Sb.**

Změnou datového formátu se nepotvrzuje správnost a pravdivost údajů obsažených v dokumentu a jejich soulad s právními předpisy.

Vstupující dokument byl podepsán kvalifikovaným elektronickým podpisem založeným na kvalifikovaném certifikátu vydaném kvalifikovaným poskytovatelem služeb vytvářejících důvěru a platnost zaručeného elektronického podpisu byla ověřena dne 17.03.2026 11:38:51.

Kvalifikovaný elektronický podpis byl shledán platným, dokument nebyl změněn a ověření platnosti kvalifikovaného certifikátu bylo provedeno vůči seznamu zneplatněných kvalifikovaných certifikátů k datu 17.03.2026 11:39:50. Údaje o zaručeném elektronickém podpisu: číslo kvalifikovaného certifikátu 016A213E, kvalifikovaný certifikát byl vydán kvalifikovaným poskytovatelem služeb vytvářejících důvěru PostSignum Qualified CA 4, Česká pošta, s.p. pro podepisující osobu Miloslav Klášterka, DiS., Krajské ředitelství policie Středočeského kraje se sídlem v Praze.

Elektronický podpis byl označen kvalifikovaným časovým razítkem, založeným na kvalifikovaném certifikátu vydaném nekvalifikovaným poskytovatelem služeb vytvářejících důvěru. Platnost časového razítka byla ověřena dne 17.03.2026 11:38:51.

Kvalifikované elektronické časové razítko je neplatné, dokument nebyl změněn a certifikát byl ověřen s chybou: Certifikační autorita - nezařazena mezi důvěryhodné. Údaje o časovém razítku: datum a čas 16.03.2026 12:20:10, číslo kvalifikovaného časového razítka 58CD, kvalifikované časové razítko bylo vydáno nekvalifikovaným poskytovatelem služeb vytvářejících důvěru NCA SubCA1/RSA 10/2023, Správa státních služeb vytvářejících důvěru.

**Typ vstupního dokumentu:** .PDF  
**Otisk vstupního souboru:** 3E1A7CA446A150CBF52D29A0E1813D2696931E6C5BA398D48FBB7D40C94EBA6B  
**Použitý algoritmus:** SHA256\_SBB 2.16.840.1.101.3.4.2.1

### **Subjekt, který změnu formátu dokumentu provedl:**

Město Kralupy nad Vltavou, Palackého náměstí 1, 27801 Kralupy nad Vltavou, mesto@mestokralupy.cz

### **Datum vyhotovení ověřovací doložky:**

17.3.2026

### **Jméno a příjmení osoby, která změnu formátu dokumentu provedla:**

Hatašová Soňa