

- Bude prováděna pravidelná kontrola dopravního značení a v případě poškození nebo ztráty bude neprodleně nahrazeno novým.
- V rámci samotné stavby musí být dodrženy platné ČSN a nesmí docházet ke znečišťování pozemní komunikace.
- Termín započetí akce a umístění přechodného dopravní značení musí být koordinován s dalšími akcemi, při kterých dojde k omezení provozu a následnému značení objízdných tras v dotčeném úseku.
- Bude zajištěn přístup k okolním nemovitostem.
- Pokud to bude dopravní situace vyžadovat, PČR „DI Mělník“ vydá v průběhu akce další podmínky k zajištění bezpečnosti a plynulosti provozu na pozemních komunikacích.

PČR „DI Mělník“ **upozorňuje**, že plánovaná akce (objízdná trasa pro akci) zasahuje do plánované akce: Oprava povrchu komunikace č. II/101, Hostín u Vojkovic.


Dále PČR „DI Mělník“ **upozorňuje**, že navrhovaná objízdná trasa po pozemní komunikaci č. II/522 (Chlumín, Netřeba, Kopeč) není ideálním řešením. Pozemní komunikace č. II/522, není stavebně technicky odpovídající (šířkové poměry pozemní komunikace) pro obousměrný provoz nákladní dopravy.

Zpracoval:
por. Ing. Pavel Tálaš

npor. Marek Novák, DiS.
vedoucí dopravního inspektorátu

schváleno elektronicky
(podepsáno zvláštním technologickým prostředkem
podle § 65 odst. 8 zákona č. 499/2004 Sb.)

SITUACE - ETAPA 3

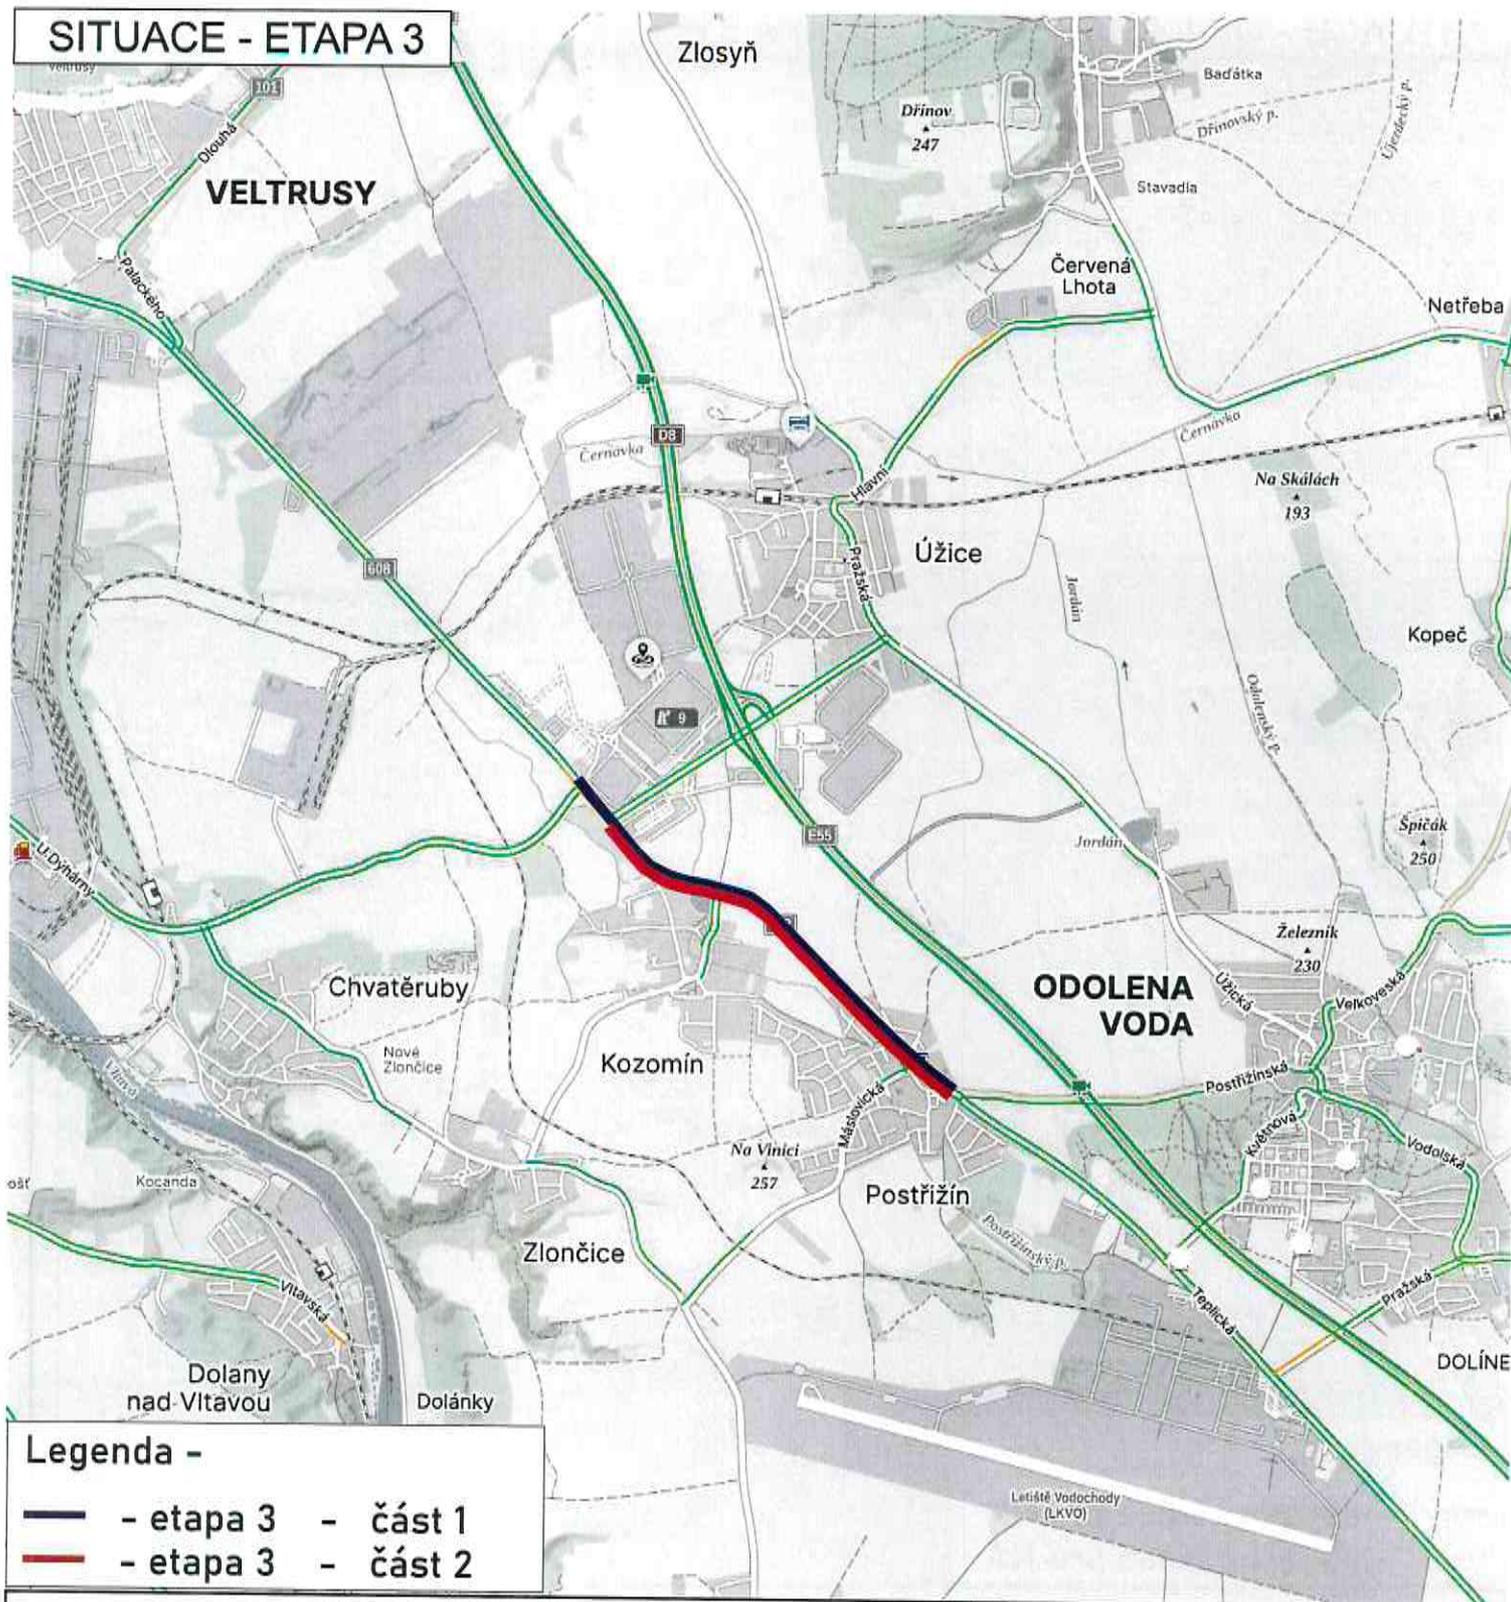

Legenda -

- - etapa 3 - část 1
- - etapa 3 - část 2

MÍSTO STAVBY:

SILNICE II/608 - PRAHA - VELTRUSY

ZHOTOVITEL:

COLAS CZ, a.s.
Rubeška 215/1, 190 00 Praha 9
IČO - 10234843
odp.osoba - Ing.Jaroslav PIHERA - hl.stavbyvedoucí tel. 733 780 149

PROJEKT:

PŘECHODNÉ DOPRAVNÍ ZNAČENÍ

Datum začátku stavby:

2026

Datum ukončení stavby:

2026

Datum vyhotovení projektu:


02/2026

NAVRHOVAL:

DOPRAVNÍ ZNAČENÍ MĚLNÍK s.r.o.
Truhlářská 998
www.dzmelnik.cz
info@dzmelnik.cz
Petr Hodan 603481442
Libor Petřina 603481526
info@dzmelnik.cz



SITUACE - OBJÍZDNÉ TRASY - ETAPA 3

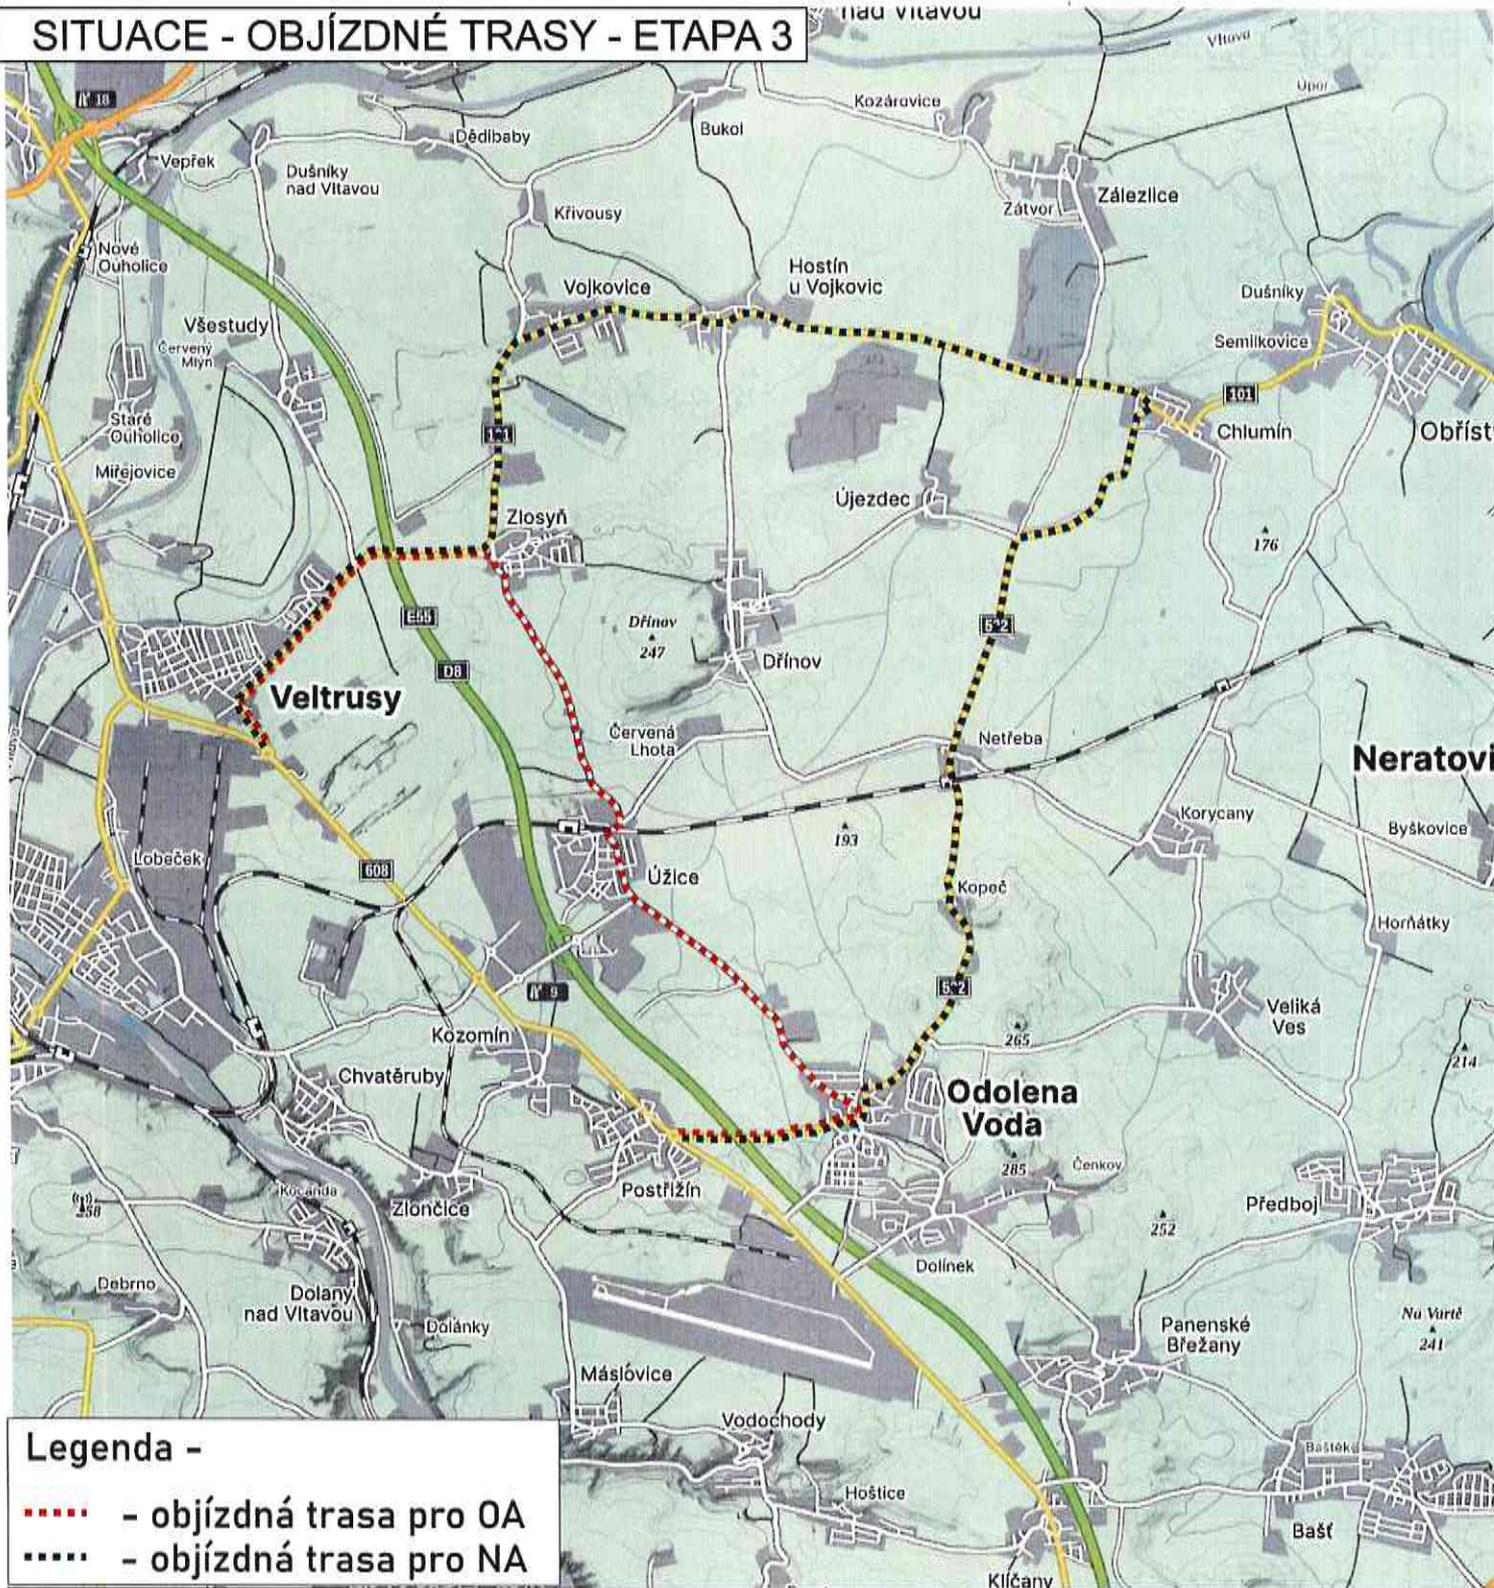

Legenda -

- - - - - - objízdna trasa pro OA
- - - - - - objízdna trasa pro NA

MÍSTO STAVBY:

SILNICE II/608 - PRAHA - VELTRUSY

ZHOTOVITEL:

COLAS CZ, a.s.
Rubeška 215/1, 190 00 Praha 9
IČO - 10234843
odp.osoba - Ing.Jaroslav PIHERA - hl.stavbyvedoucí tel. 733 780 149

PROJEKT: PŘECHODNÉ DOPRAVNÍ ZNAČENÍ

Datum začátku stavby:

2026

Datum ukončení stavby:

2026

Datum vyhotovení projektu:


02/2026

NAVRHOVAL:

DOPRAVNÍ ZNAČENÍ MĚLNÍK s.r.o.
Truhlářská 998
www.dzmelnik.cz
info@dzmelnik.cz
Petr Hodan 603481442
Libor Petřina 603481526
info@dzmelnik.cz



SITUACE - ETAPA 3 - ČÁST 1

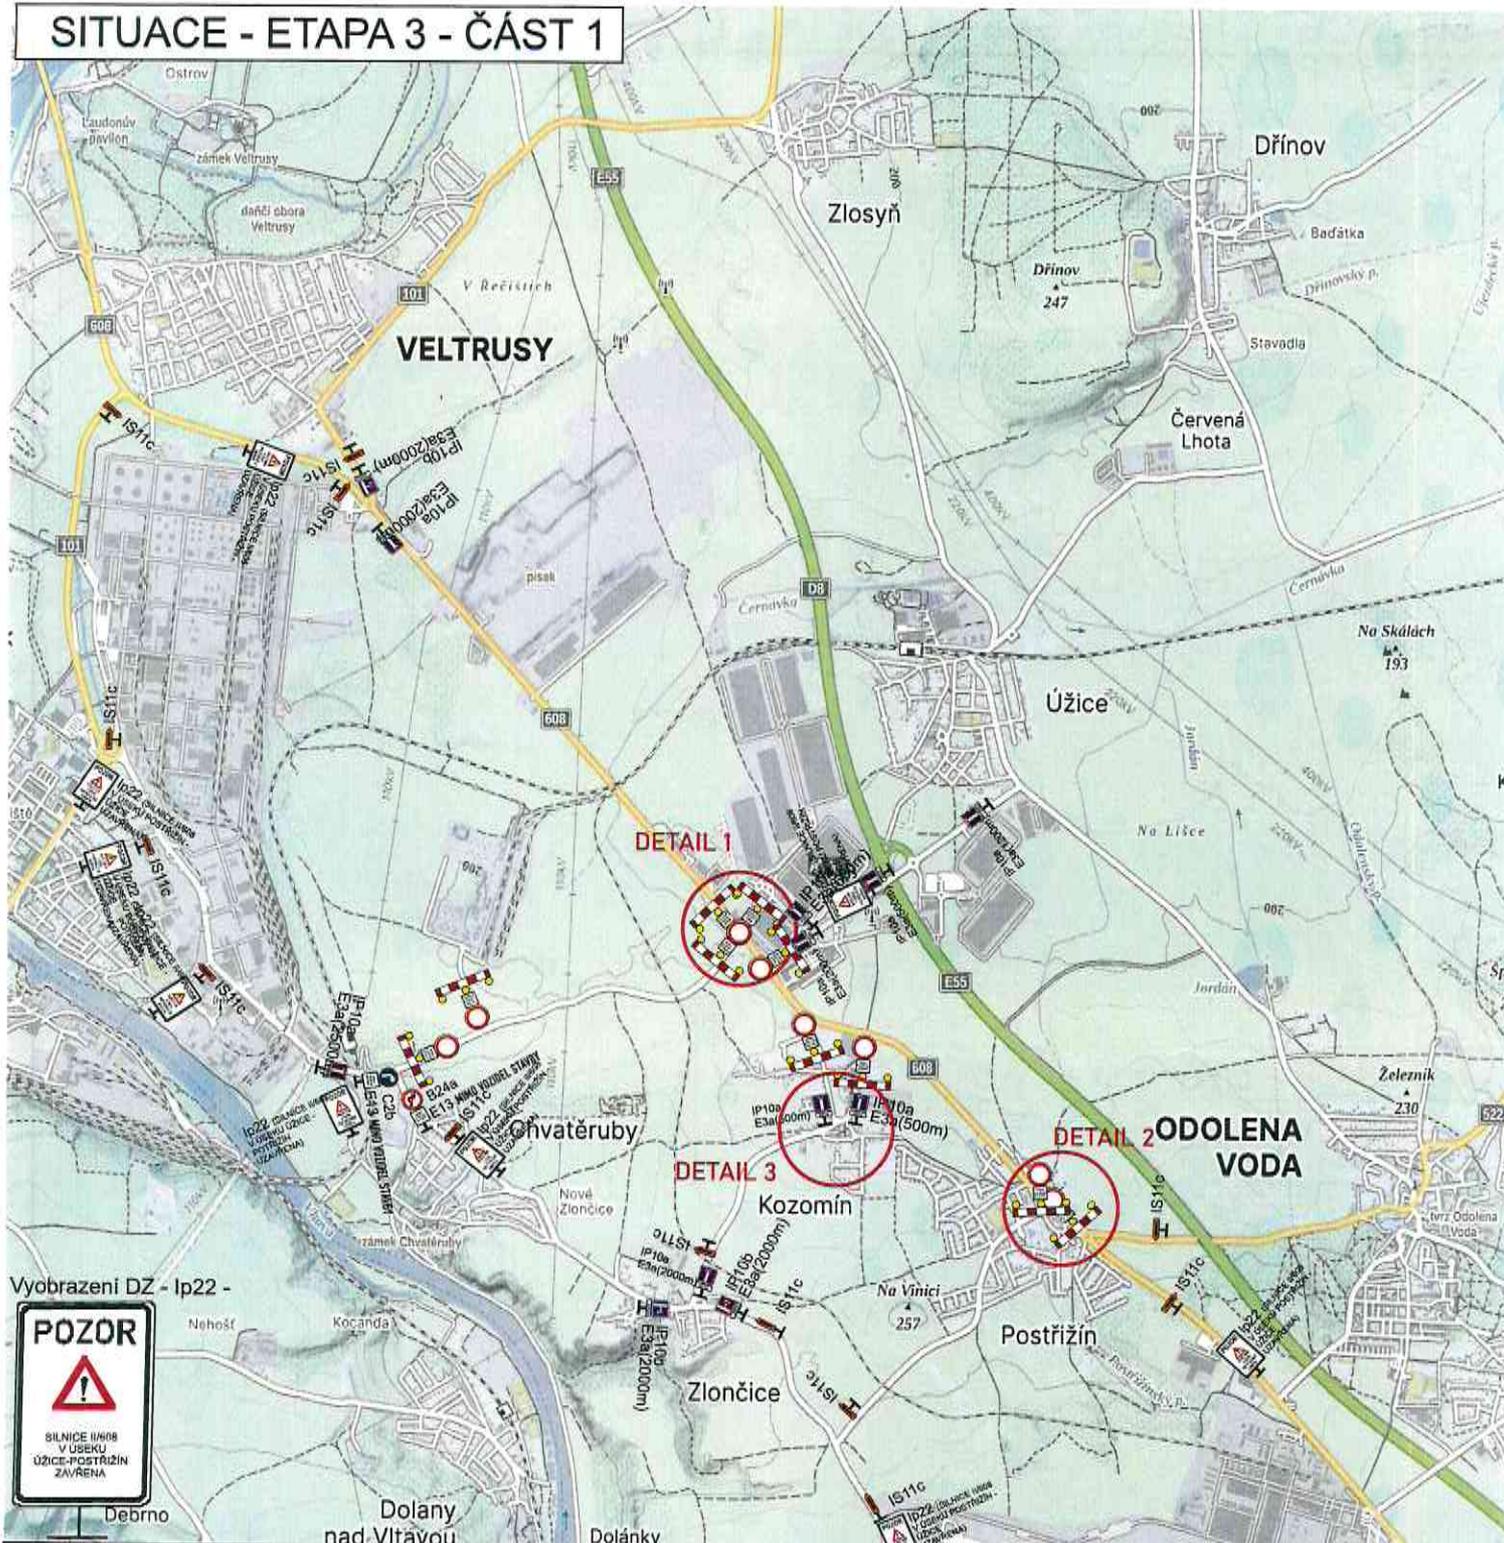

Vyobrazení DZ - Ip22 -



TRVALÉ DOPRAVNÍ ZNAČENÍ, KTERÉ JE PO DOBU STAVBY V ROZPORU S PŘECHODNOU ÚPRAVOU BUDE DOČASNĚ ZAKRYTO

MÍSTO STAVBY:

SILNICE II/608 - PRAHA - VELTRUSY

ZHOTOVITEL:

COLAS CZ, a.s.
Rubeška 215/1, 190 00 Praha 9
IČO - 10234843
odp.osoba - Ing.Jaroslav PIHERA - hl.stavbyvedoucí tel. 733 780 149

PROJEKT:

PŘECHODNÉ DOPRAVNÍ ZNAČENÍ

Datum začátku stavby:

2026

Datum ukončení stavby:

2026

Datum vyhotovení projektu:


02/2026

NAVRHOVAL:

DOPRAVNÍ ZNAČENÍ MĚLNÍK s.r.o.
Truhlářská 998
www.dzmelnik.cz
info@dzmelnik.cz
Petr Hodan 603481442
Libor Petřina 603481526
info@dzmelnik.cz




SITUACE - ETAPA 3 - ČÁST 2 - ŠIRŠÍ DOPRAVNÍ VZTAHY

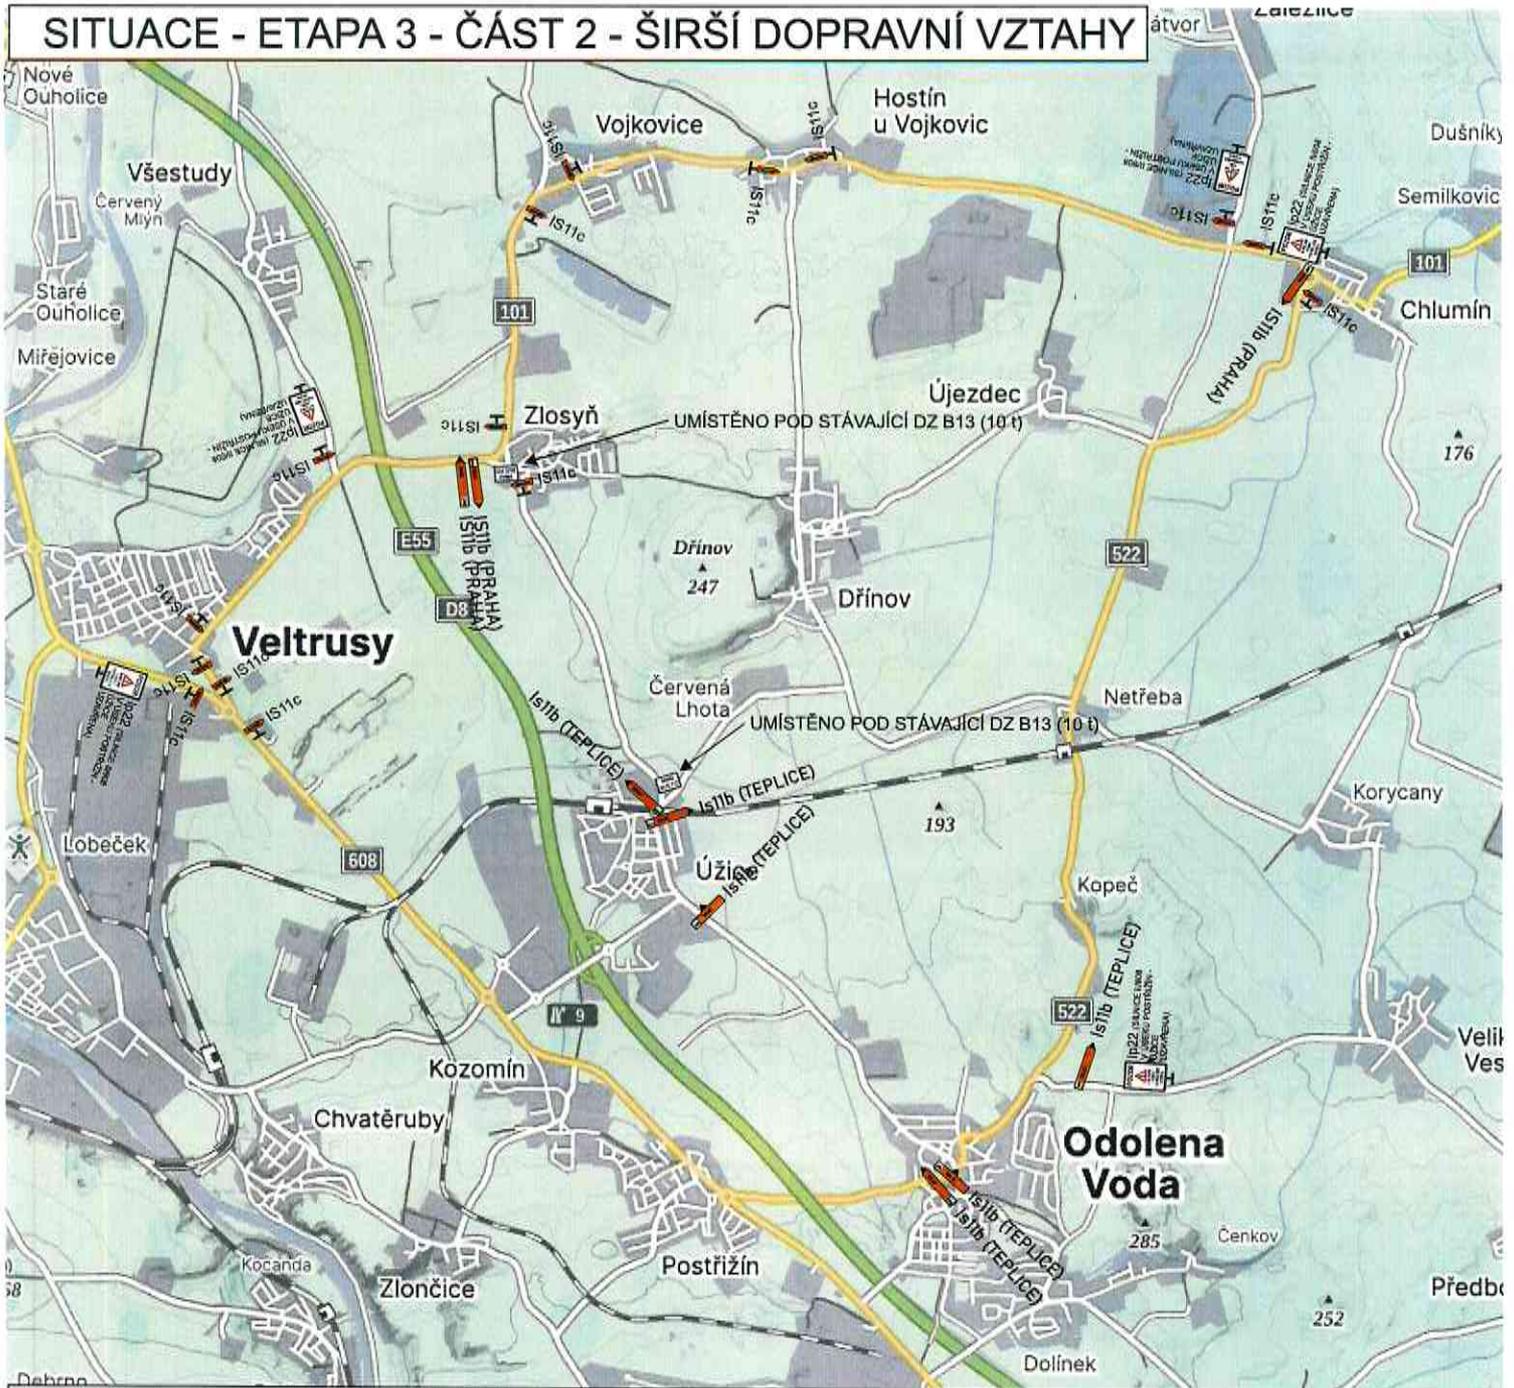

Vyobrazení DZ - IP22 -

Vyobrazení DZ - IS11b -

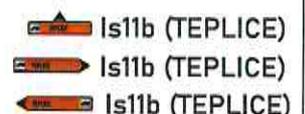

MÍSTO STAVBY:

SILNICE II/608 - PRAHA - VELTRUSY

ZHOTOVITEL:

COLAS CZ, a.s.
 Rubeška 215/1, 190 00 Praha 9
 IČO - 10234843
 odp.osoba - Ing.Jaroslav PIHERA - hl.stavbyvedoucí tel. 733 780 149

PROJEKT:

PŘECHODNÉ DOPRAVNÍ ZNAČENÍ

Datum začátku stavby:

2026

Datum ukončení stavby:

2026

Datum vyhotovení projektu:


02/2026

NAVRHOVAL:


DOPRAVNÍ ZNAČENÍ MĚLNÍK s.r.o.
 Truhlářská 998
 www.dzmelnik.cz
 info@dzmelnik.cz
 Petr Hodan 603481442
 Libor Petřina 603481526
 info@dzmelnik.cz




SITUACE - ETAPA 3 - ČÁST2 - DETAIL 3

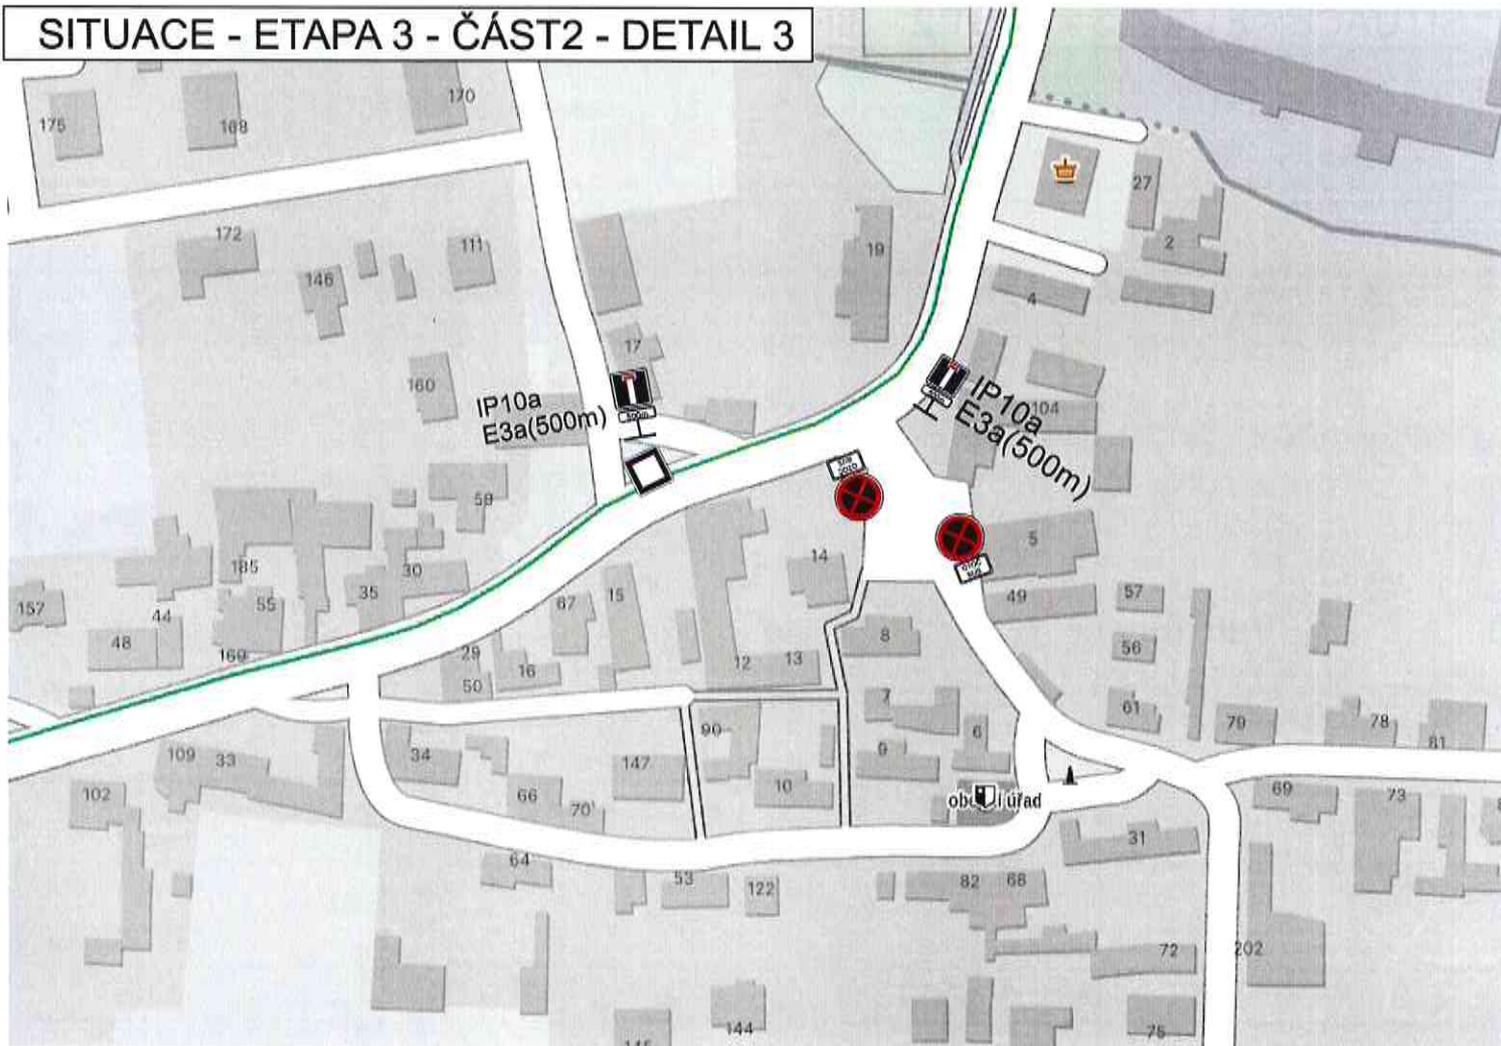

SITUACE - ETAPA 3 - ČÁST1 - DETAIL 3

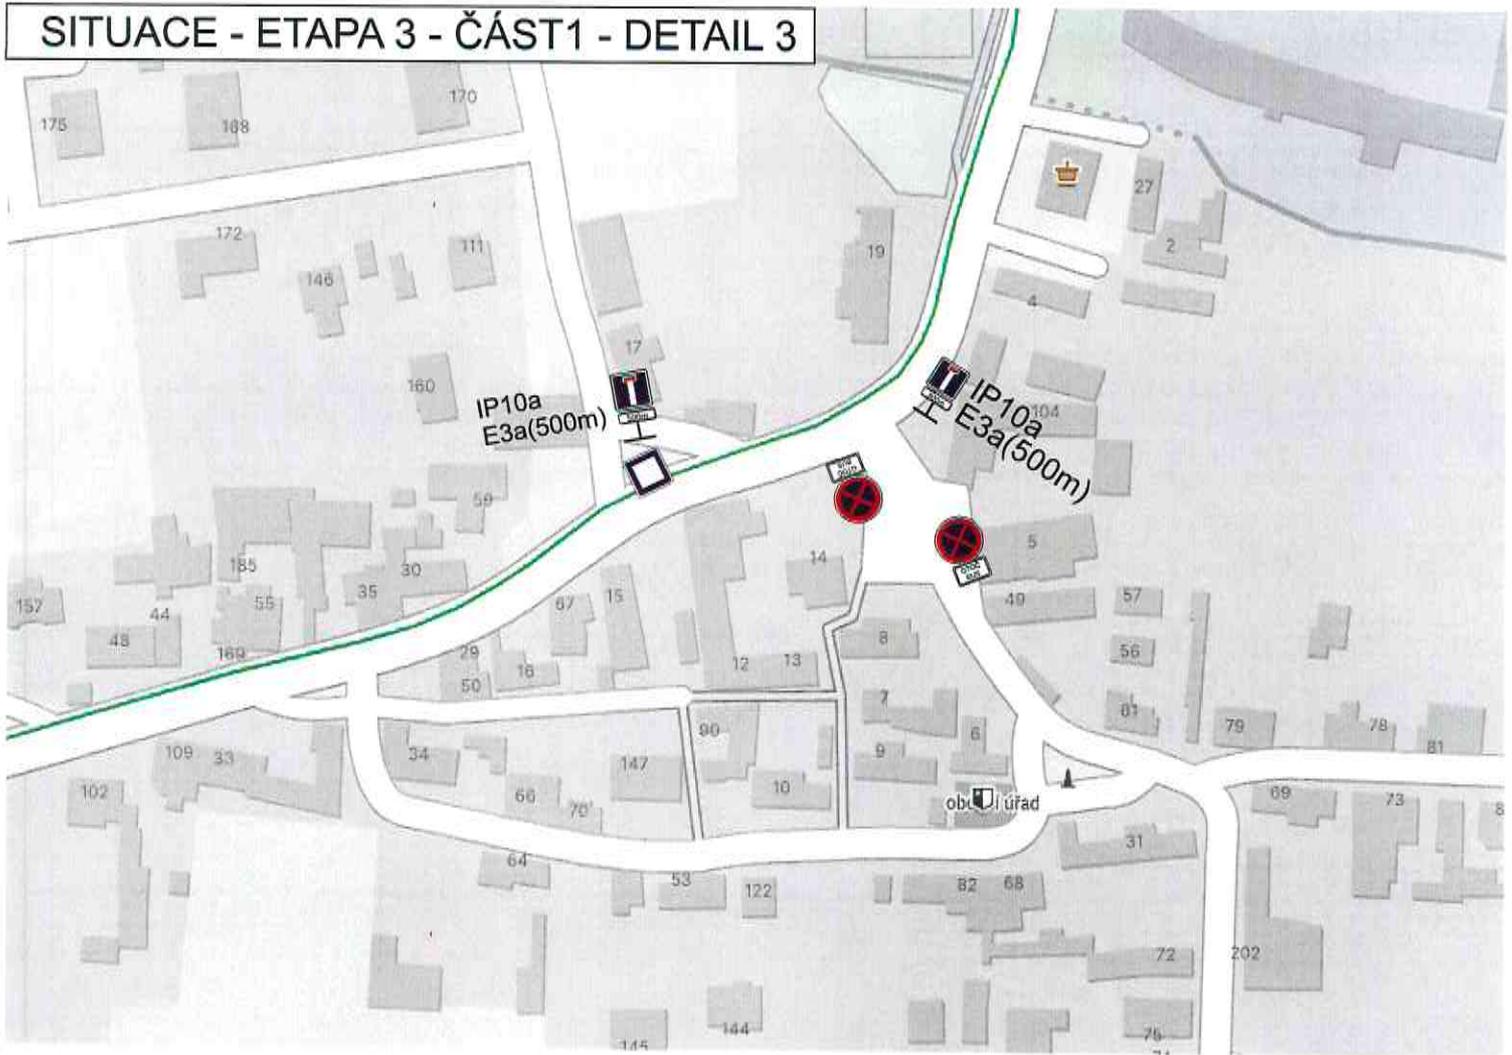

SITUACE - ETAPA 3 - ČÁST 1 - ŠIRŠÍ DOPRAVNÍ VZTAHY

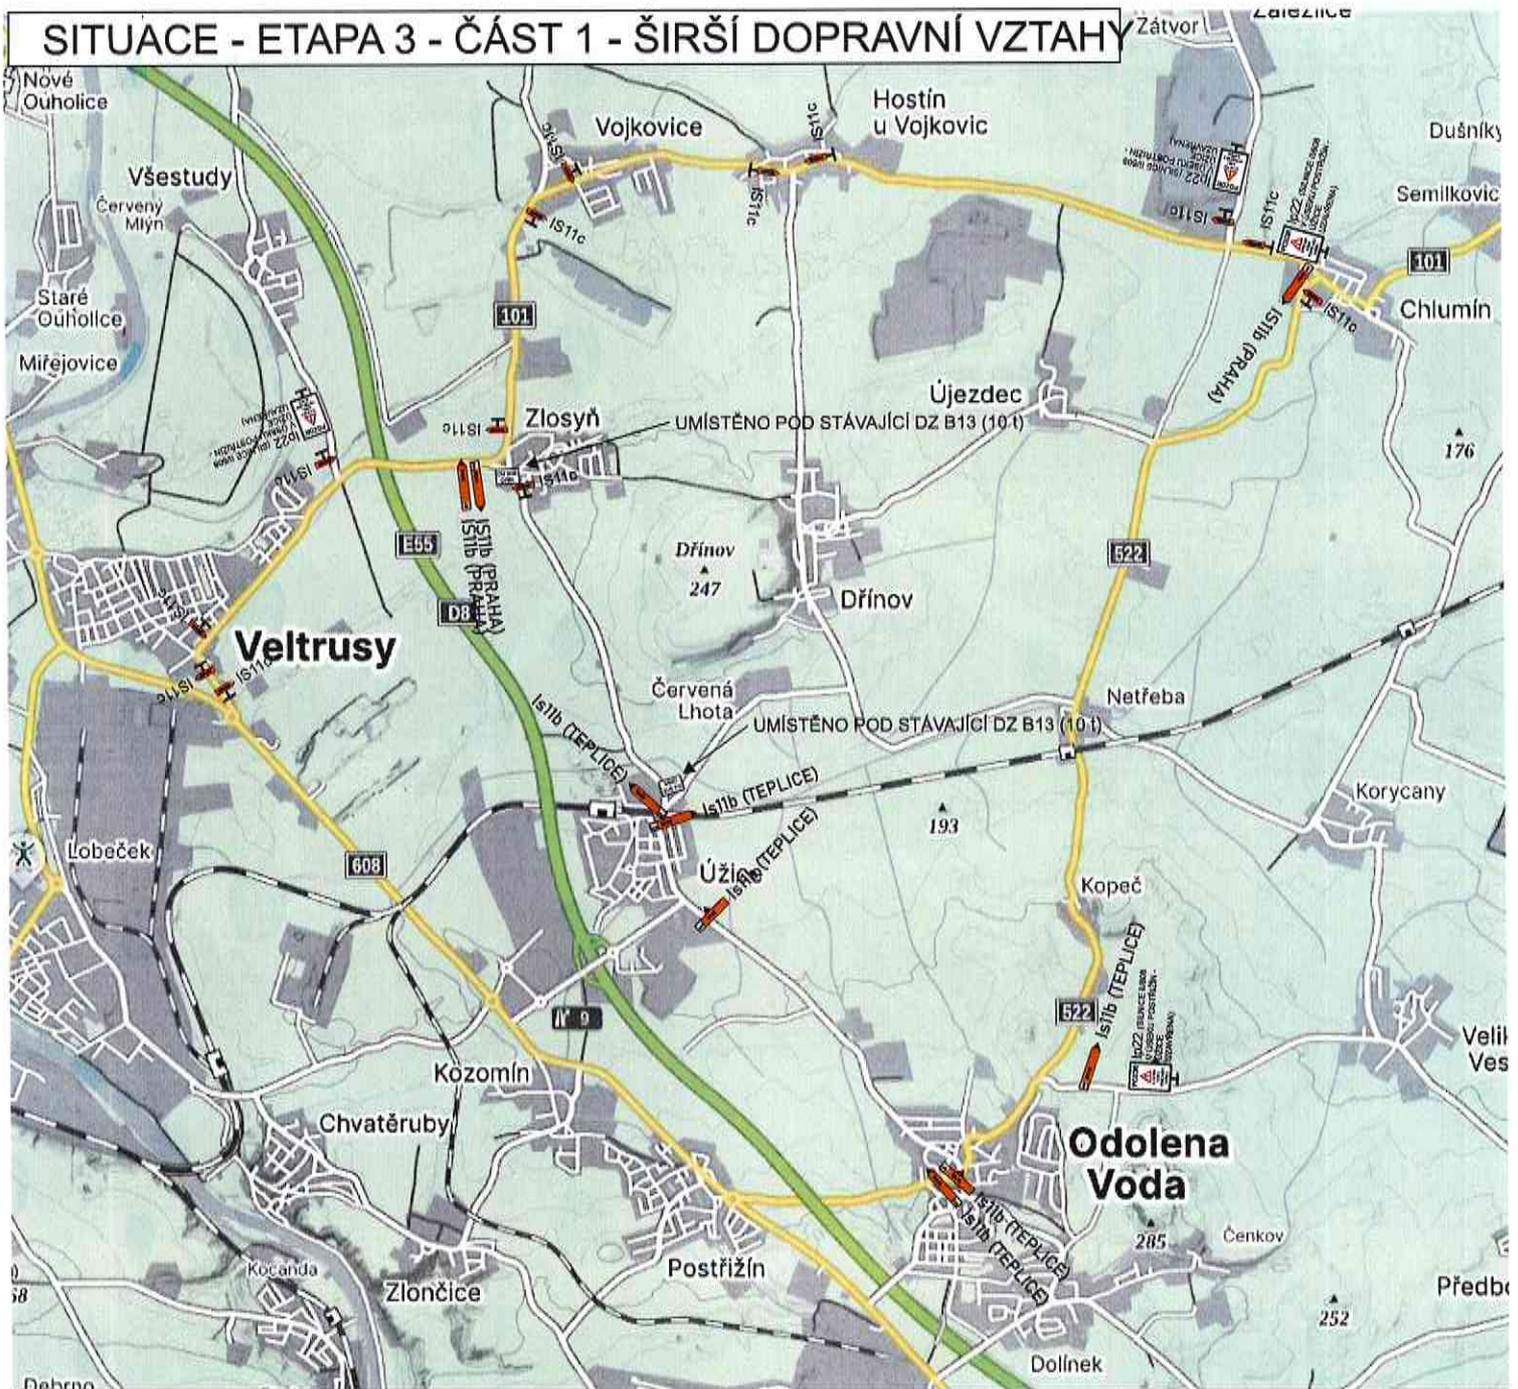

Vyobrazení DZ - IP22 -

Vyobrazení DZ - IS11b -



- | | | | |
|---------------|-----------------|---------------|-----------------|
| IS11b (PRAHA) | IS11b (TEPLICE) | IS11b (PRAHA) | IS11b (TEPLICE) |
| IS11b (PRAHA) | IS11b (TEPLICE) | IS11b (PRAHA) | IS11b (TEPLICE) |
| IS11b (PRAHA) | IS11b (TEPLICE) | IS11b (PRAHA) | IS11b (TEPLICE) |

MÍSTO STAVBY:

SILNICE II/608 - PRAHA - VELTRUSY

ZHOTOVITEL:

COLAS CZ, a.s.
Rubeška 215/1, 190 00 Praha 9
IČO - 10234843
odp.osoba - Ing.Jaroslav PIHERA - hl.stavbyvedoucí tel. 733 780 149

PROJEKT: PŘECHODNÉ DOPRAVNÍ ZNAČENÍ

Datum začátku stavby:

2026

Datum ukončení stavby:

2026

Datum vyhotovení projektu:


02/2026

NAVRHOVAL:

DOPRAVNÍ ZNAČENÍ MĚLNÍK s.r.o.
Truhlářská 998
www.dzmelnik.cz
info@dzmelnik.cz
Petr Hodan 603481442
Libor Petřina 603481526
info@dzmelnik.cz



SITUACE - ETAPA 3 - ČÁST 2

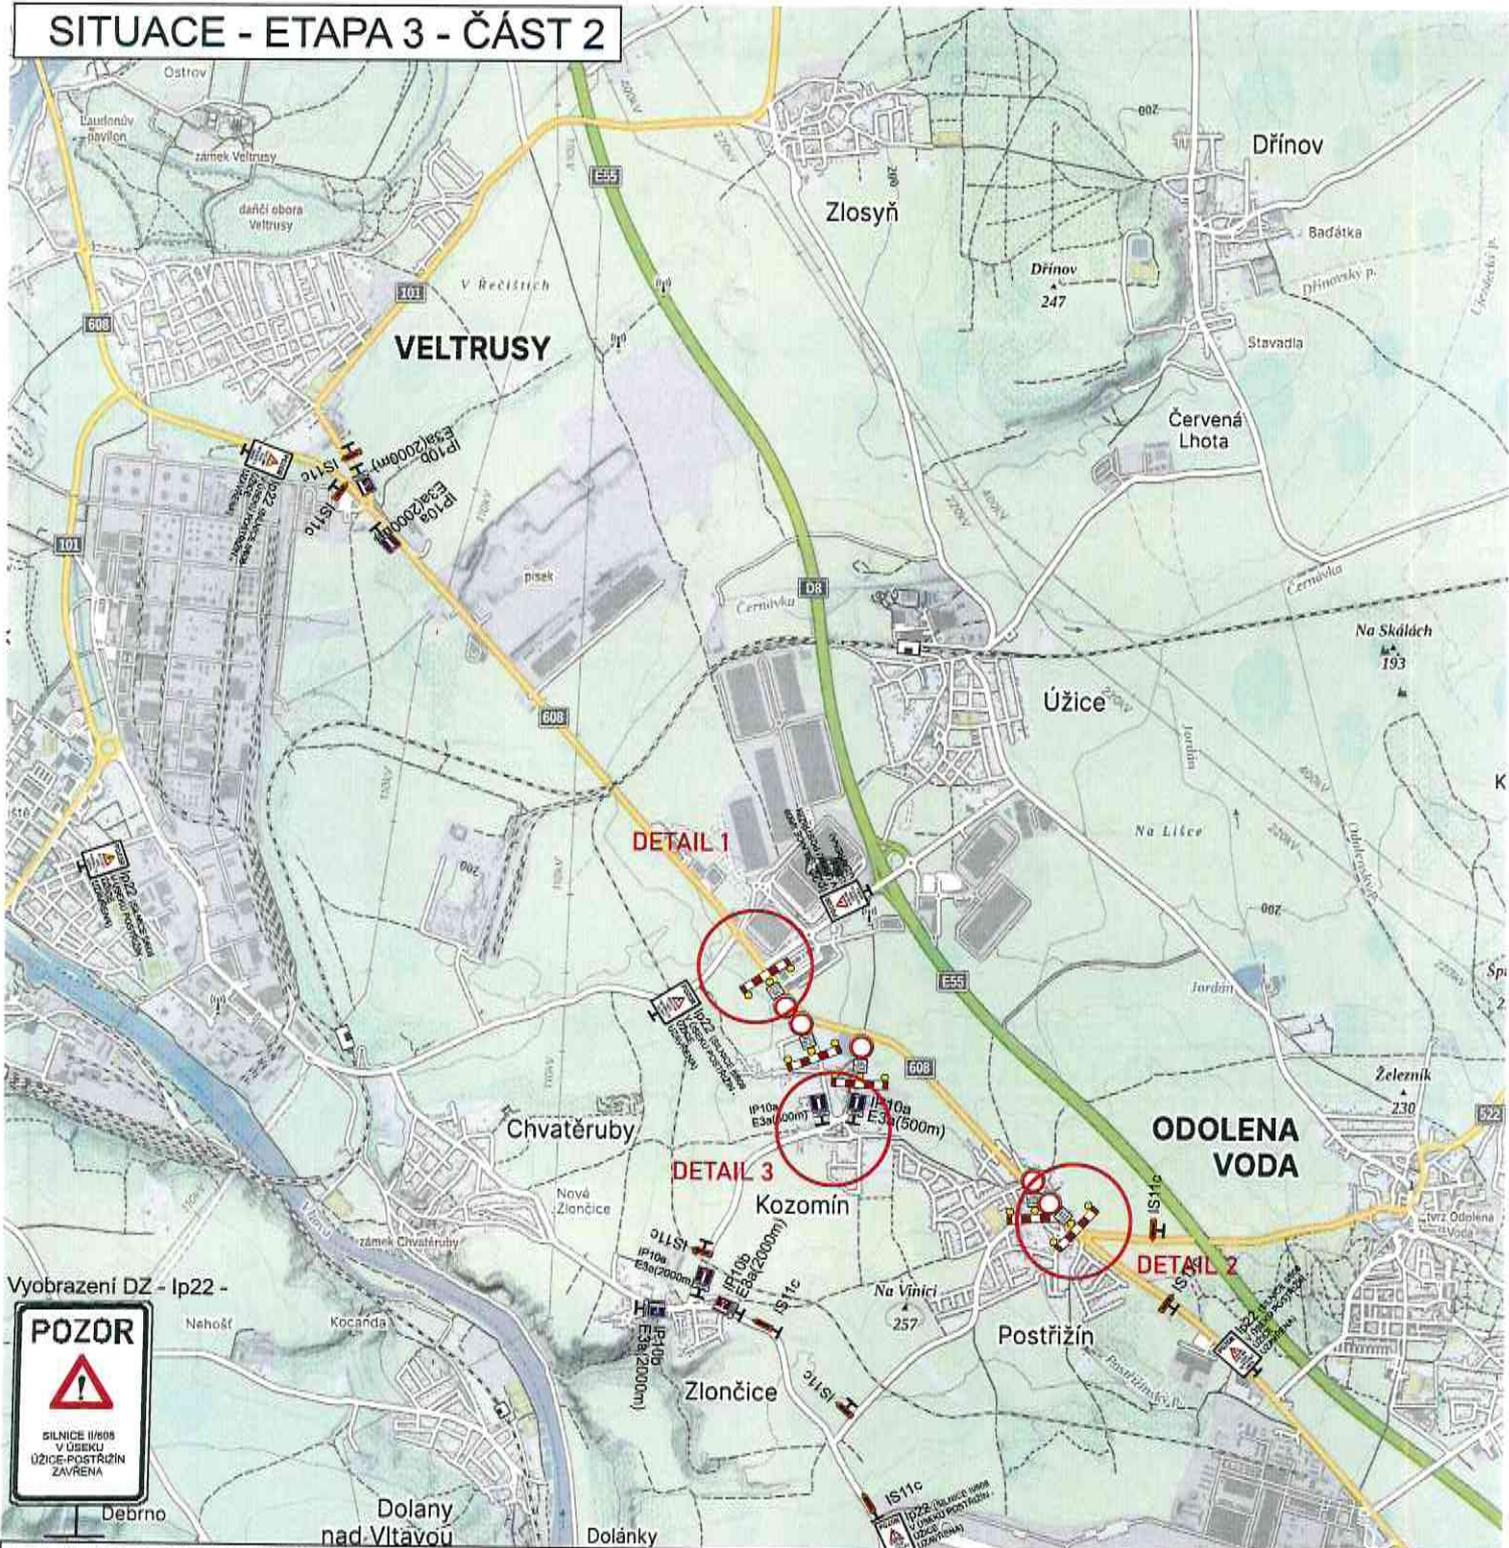

Vyobrazení DZ - Ip22 -



TRVALÉ DOPRAVNÍ ZNAČENÍ, KTERÉ JE PO DOBU STAVBY V ROZPORU S PŘECHODNOU ÚPRAVOU BUDE DOČASNĚ ZAKRYTO

MÍSTO STAVBY:

SILNICE II/608 - PRAHA - VELTRUSY

ZHOTOVITEL:

COLAS CZ, a.s.
Rubeška 215/1, 190 00 Praha 9
IČO - 10234843
odp.osoba - Ing.Jaroslav PIHERA - hl.stavbyvedoucí tel. 733 780 149

PROJEKT:

PŘECHODNÉ DOPRAVNÍ ZNAČENÍ

Datum začátku stavby:

2026

Datum ukončení stavby:

2026

Datum vyhotovení projektu:


02/2026

NAVRHOVAL:

DOPRAVNÍ ZNAČENÍ MĚLNÍK s.r.o.
Truhlářská 998
www.dzmelnik.cz
info@dzmelnik.cz
Petr Hodan 603481442
Libor Petřina 603481526
info@dzmelnik.cz



SITUACE - ETAPA 3 - ČÁST 2 - DETAIL 1

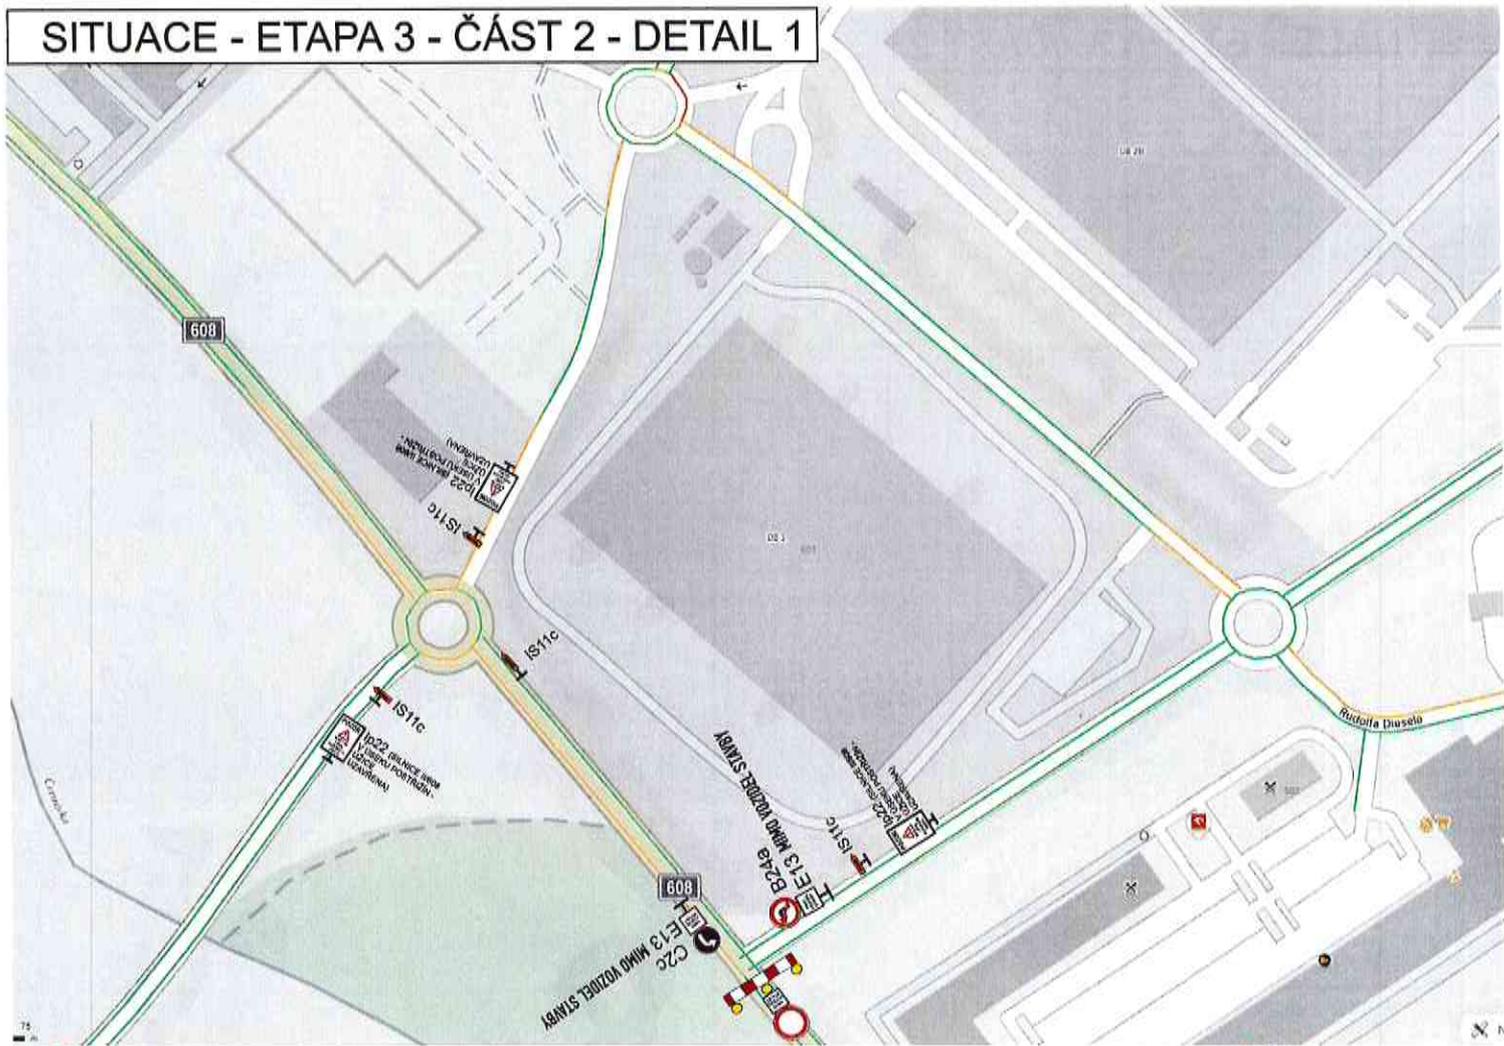

SITUACE - ETAPA 3 - ČÁST 2 - DETAIL 2

