



I. ETAPA



III. ETAPA

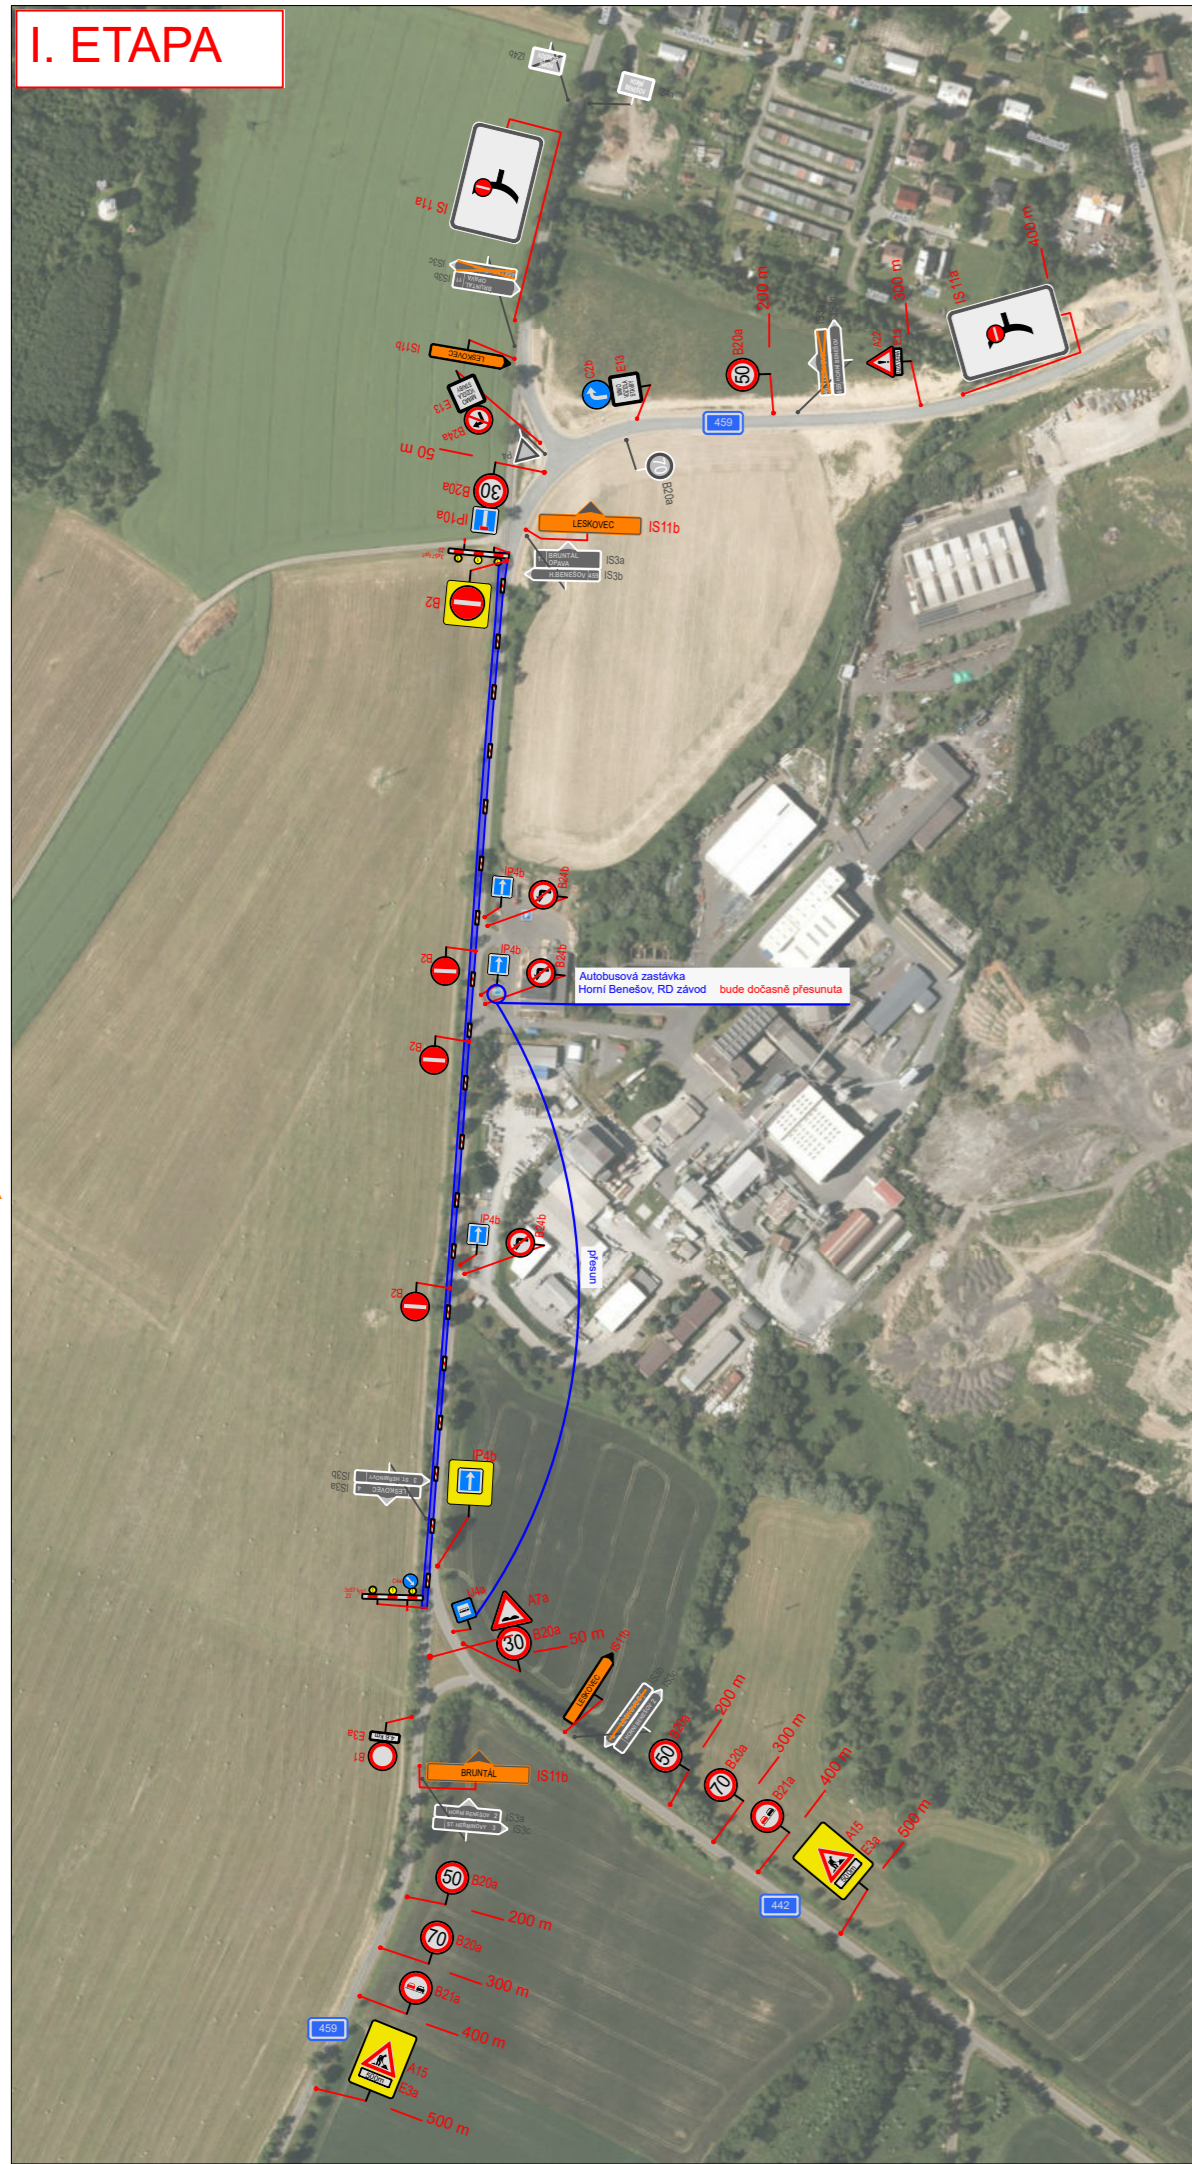

OBJÍZDNÁ TRASA

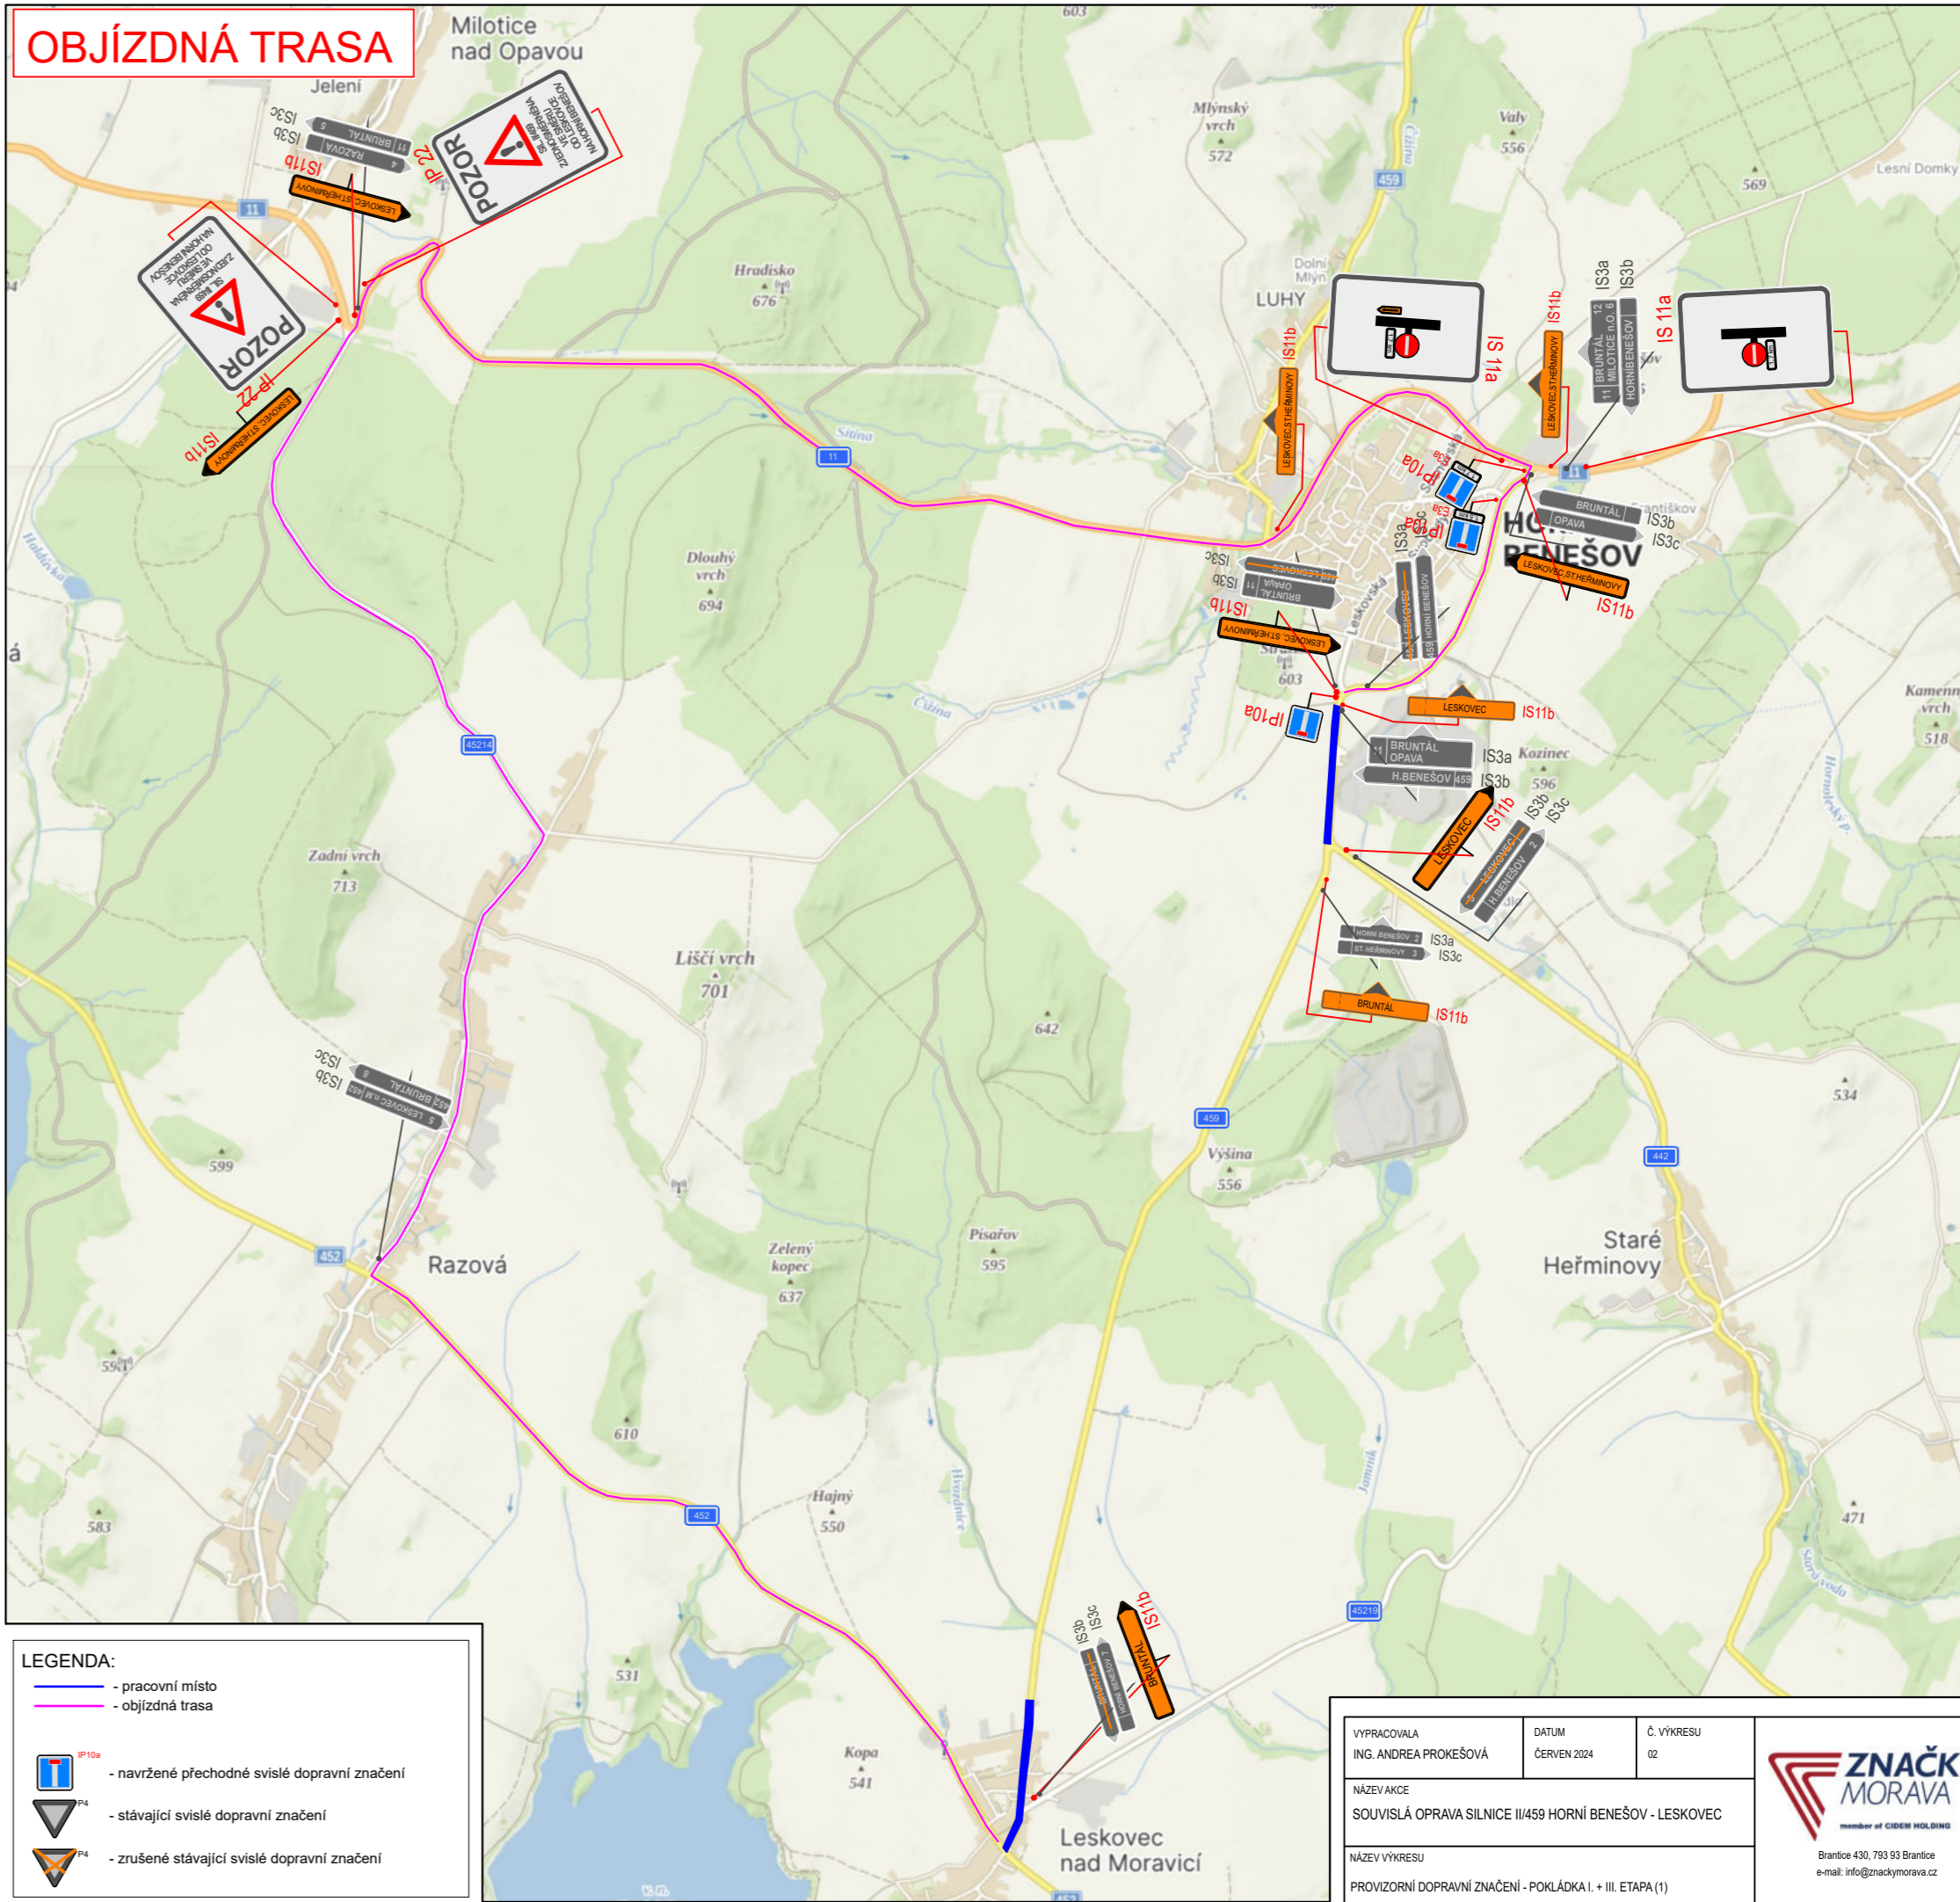

VYPRACOVALA ING. ANDREA PROKEŠOVÁ	DATUM ČERVEN 2024	Č. VÝKRESU 02
NÁZEV AKCE SOUVISLÁ OPRAVA SILNICE II/459 HORNÍ BENEŠOV - LESKOVEC		
NÁZEV VÝKRESU PROVIZORNÍ DOPRAVNÍ ZNAČENÍ - POKLÁDKA I. + III. ETAPA (1)		