
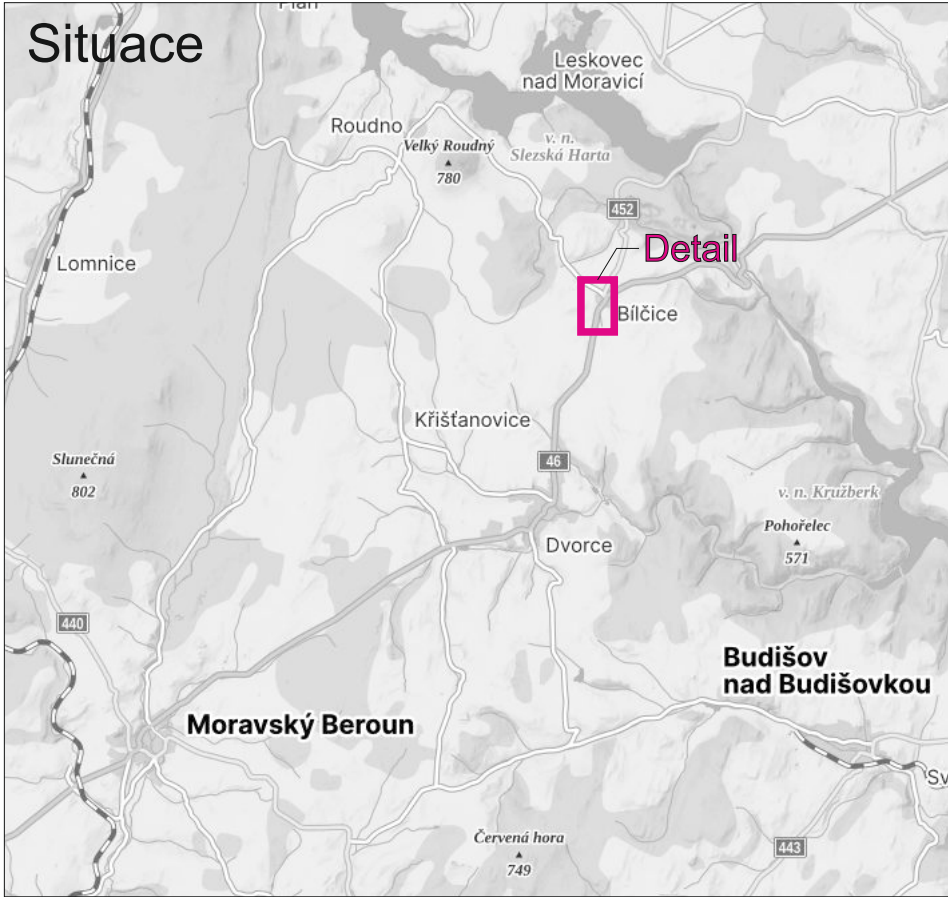


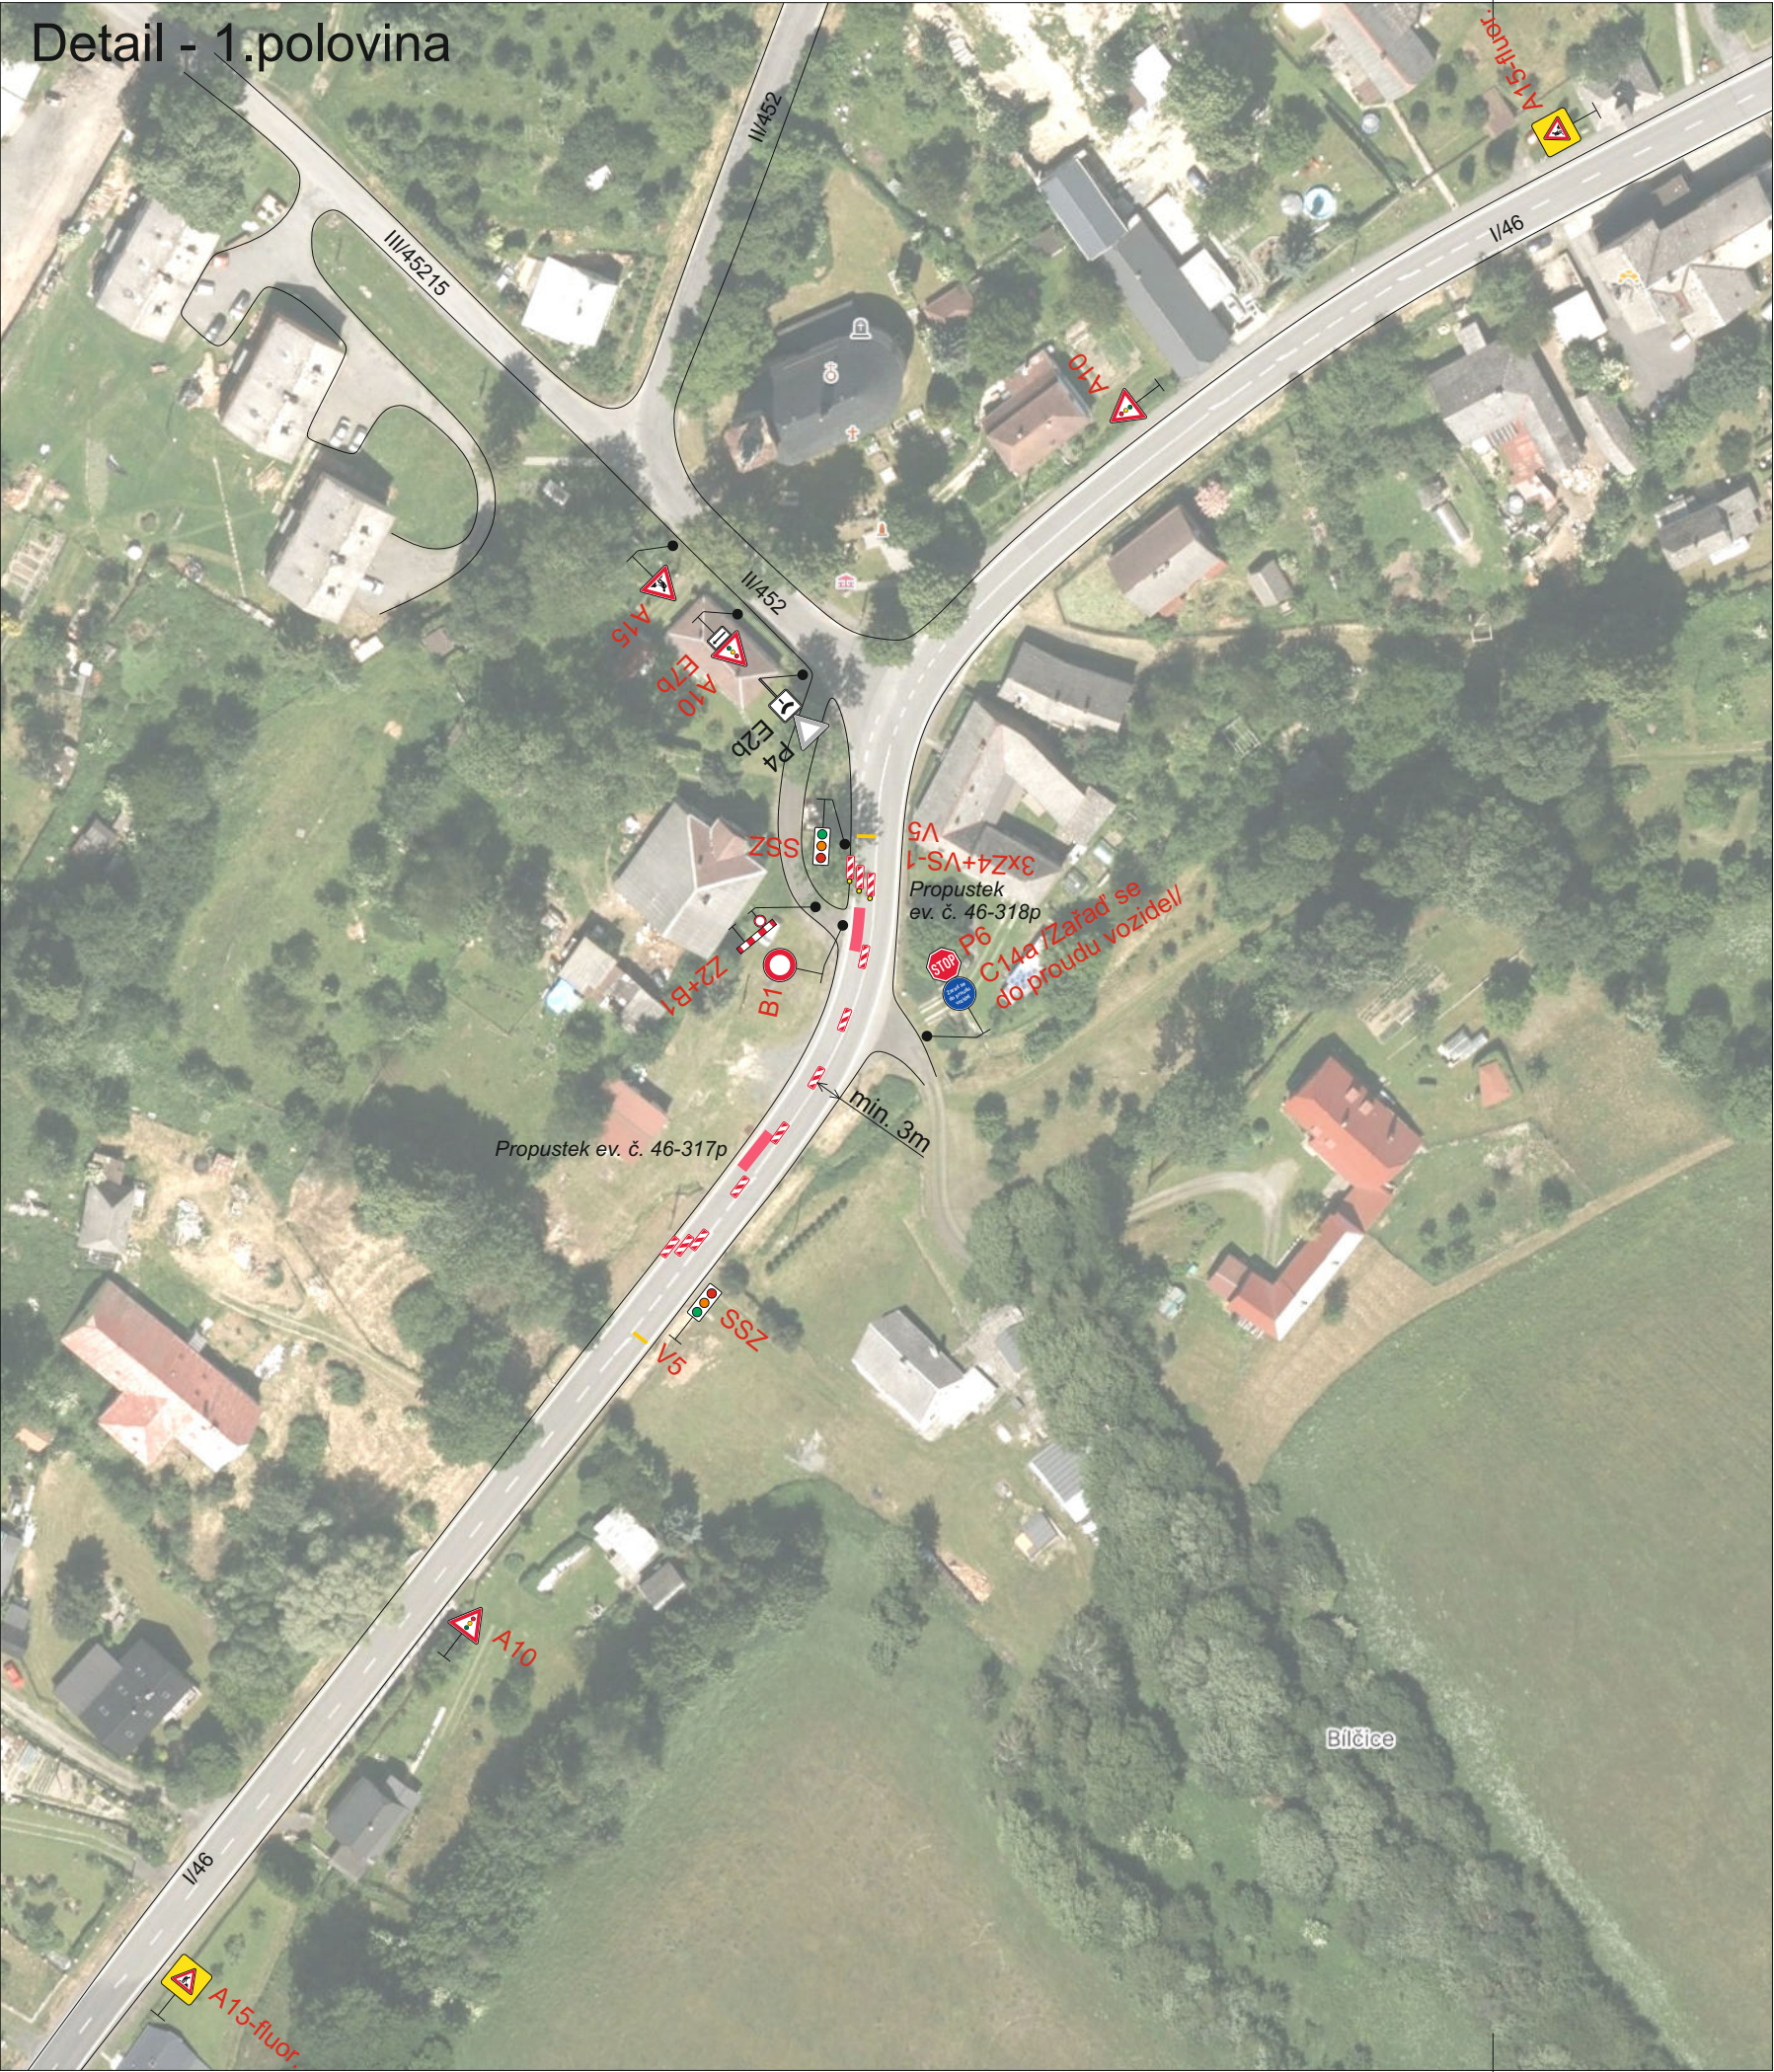

Legenda:

- P4 Trvalé dopravní značení
- A10 Přechodné dopravní značení
- Pracovní místo

Trvalé dopravní značení, které bude v rozporu s přechodným dopravním značením, bude dočasně zneplatněno.

Vypracoval:	Datum:	SEKNE SEKNE, spol. s r.o. Hamerská 12, 772 00 Olomouc DIČ: CZ62363701 tel./fax: 585 311 867		
Bc. Martin Bodlák	9.6.2025			
Rekonstrukce silničních propustků na sil. I/46 okres Bruntál a Opava v km 84,05 - 87,84				
Název objektu:	Přechodné dopravní značení	Formát:	Č. výkresu:	Č. soupavy:
Příloha:	Propustek ev. č. 46-317p a ev. č. 46-318p	3xA4	2	