



Detail 1

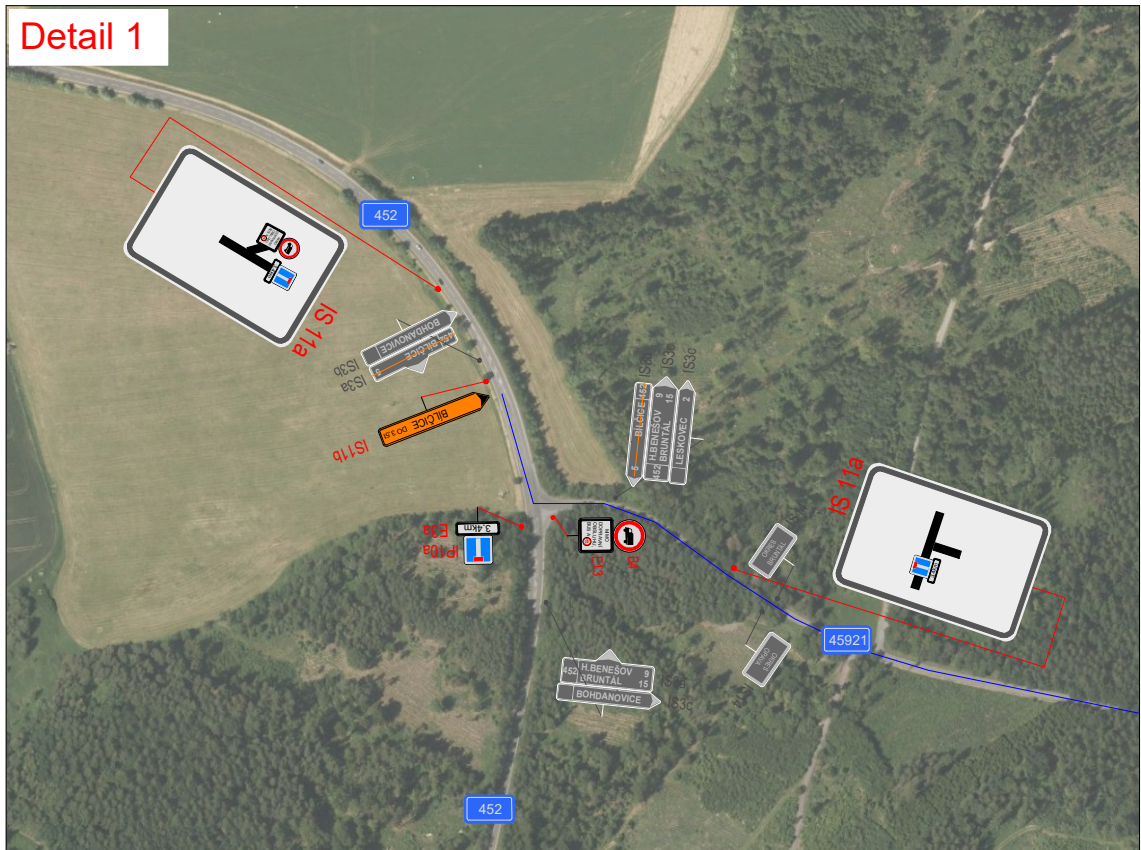

Detail 2

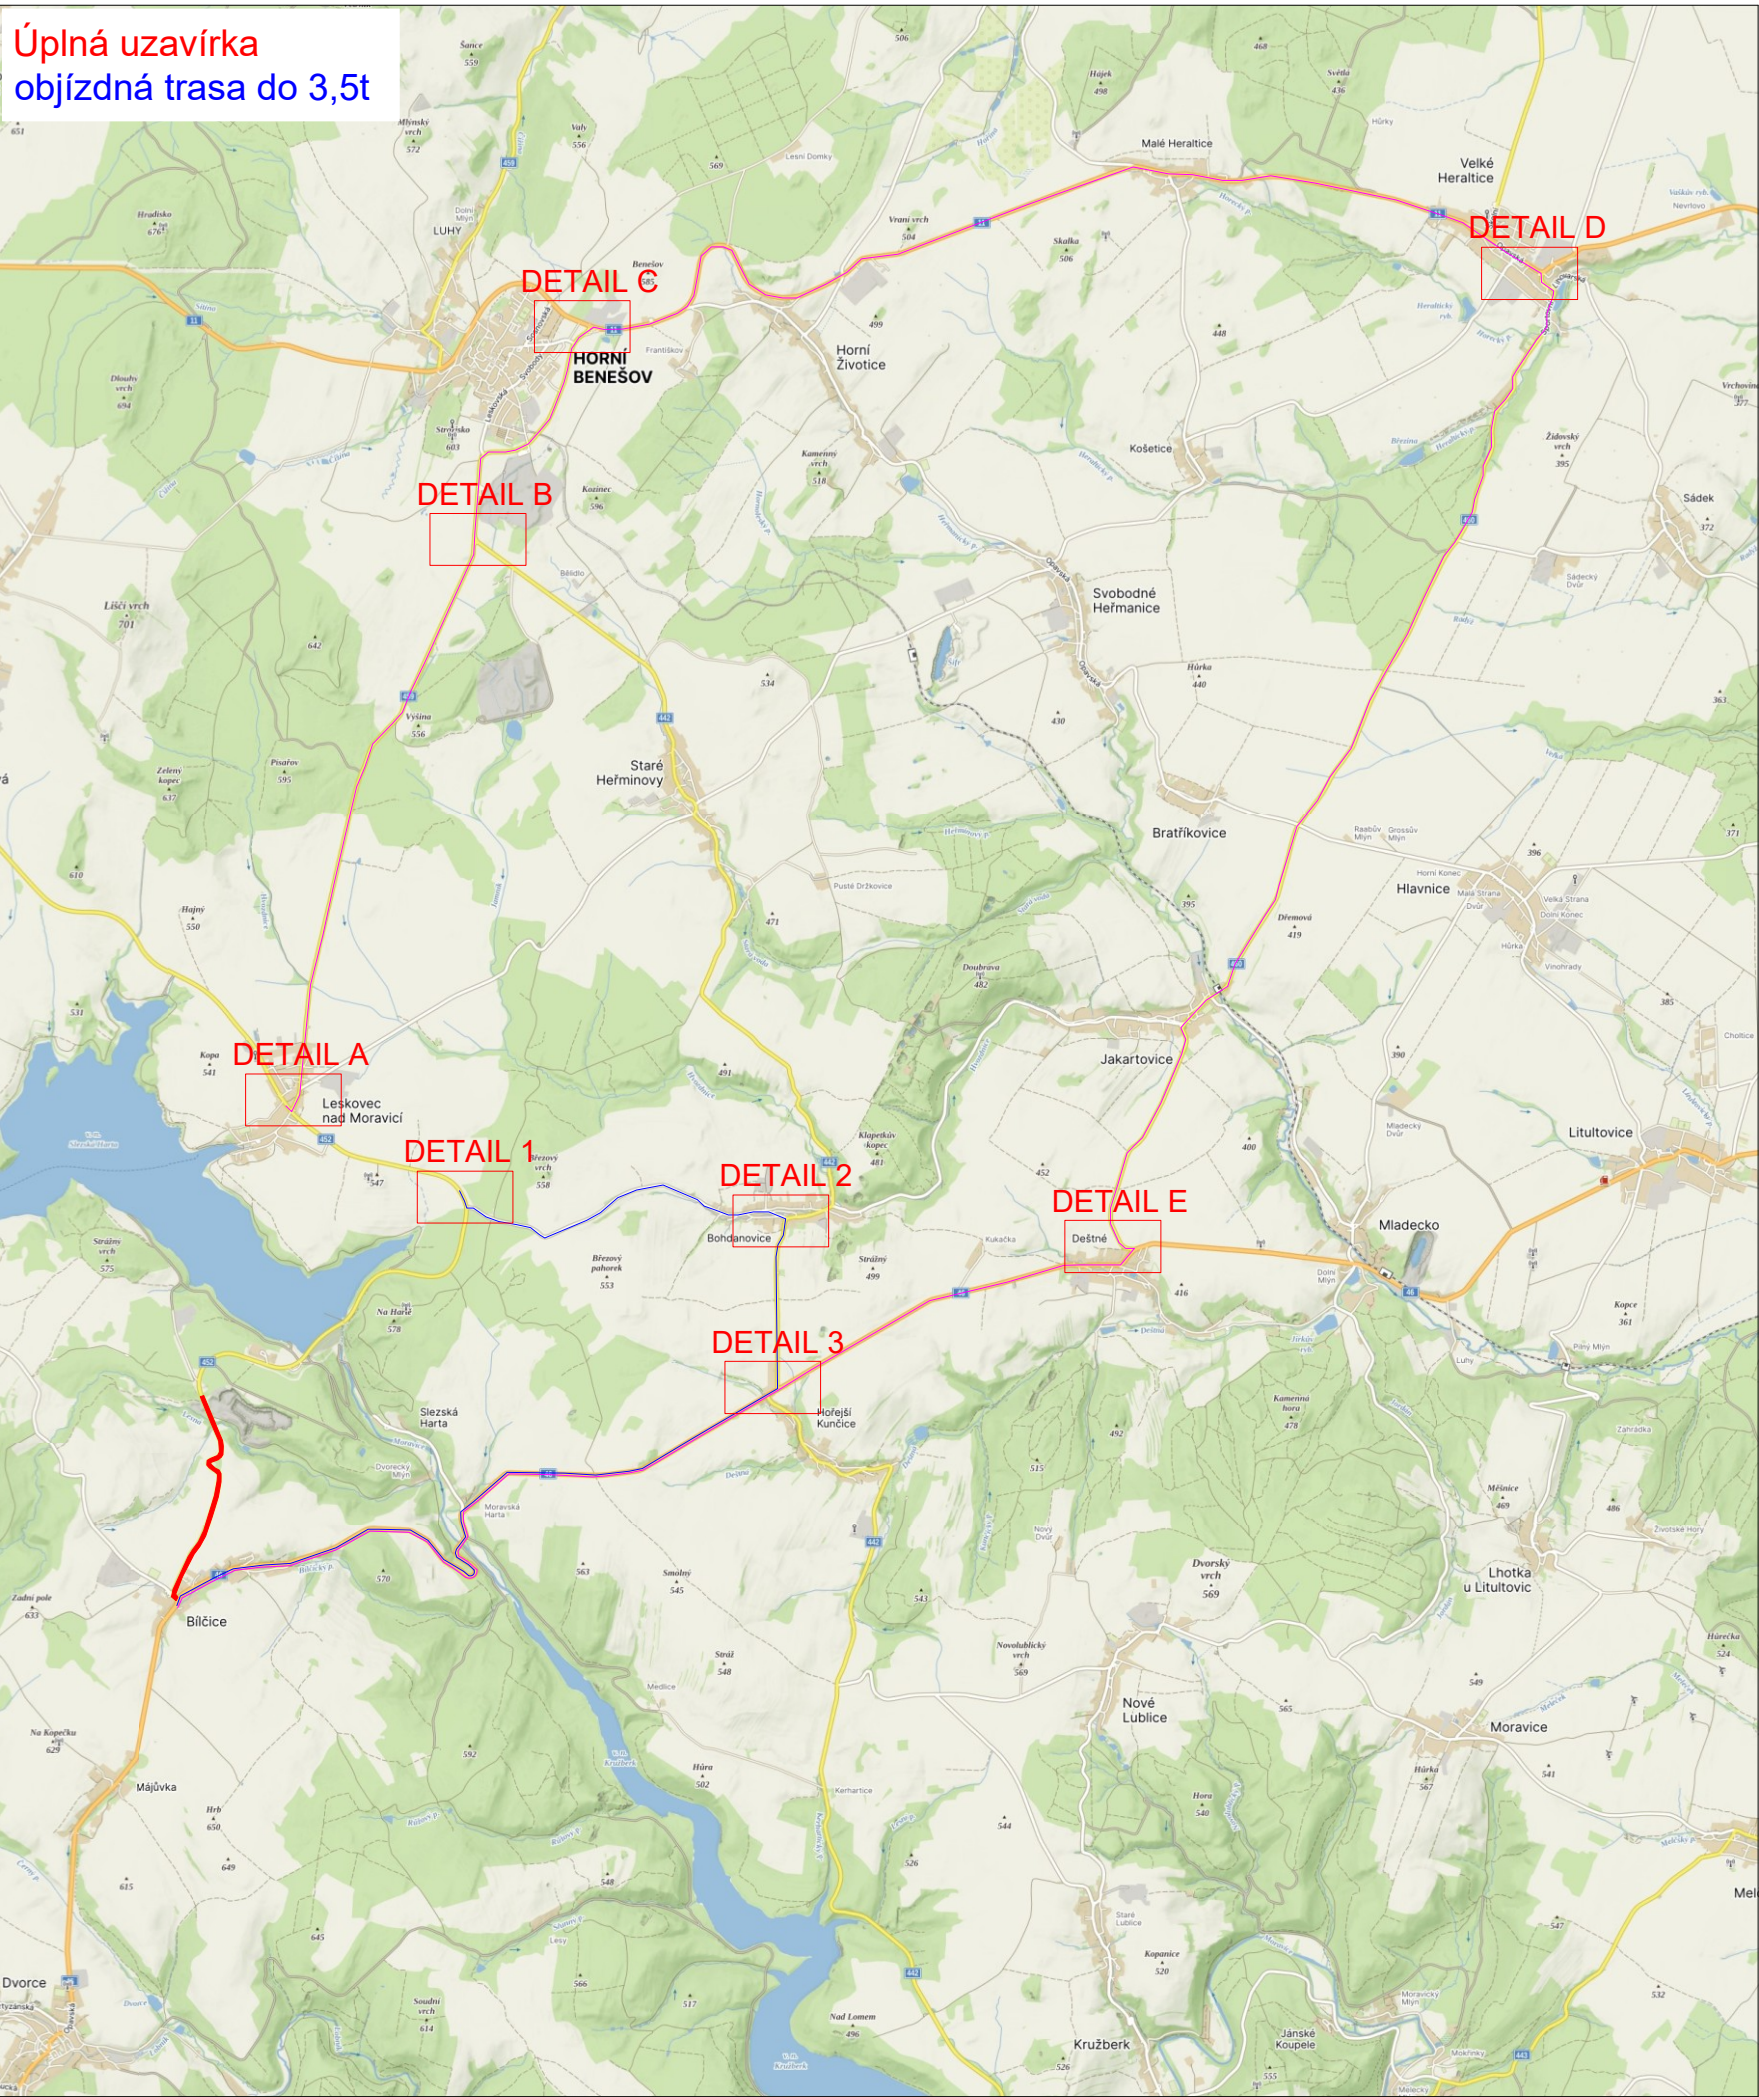

Detail 3



- LEGENDA:
- pracovní místo - úplná uzavírka
 - objezdná trasa do 3,5t
 - objezdná trasa nad 3,5t
-  B1 - navržené přechodné svislé dopravní značení
-  P4 - stávající svislé dopravní značení
-  P4 - zrušené stávající svislé dopravní značení

VYPRACOVALA ING. ANDREA PROKEŠOVÁ	DATUM ČERVENEC 2025	Č. VÝKRESU 02
NÁZEV AKCE Silnice II/452 Blčice		
NÁZEV VÝKRESU PROVIZORNÍ DOPRAVNÍ ZNAČENÍ - Objezdná trasa do 3,5t		