




Uzavřený úsek

Objízdná trasa

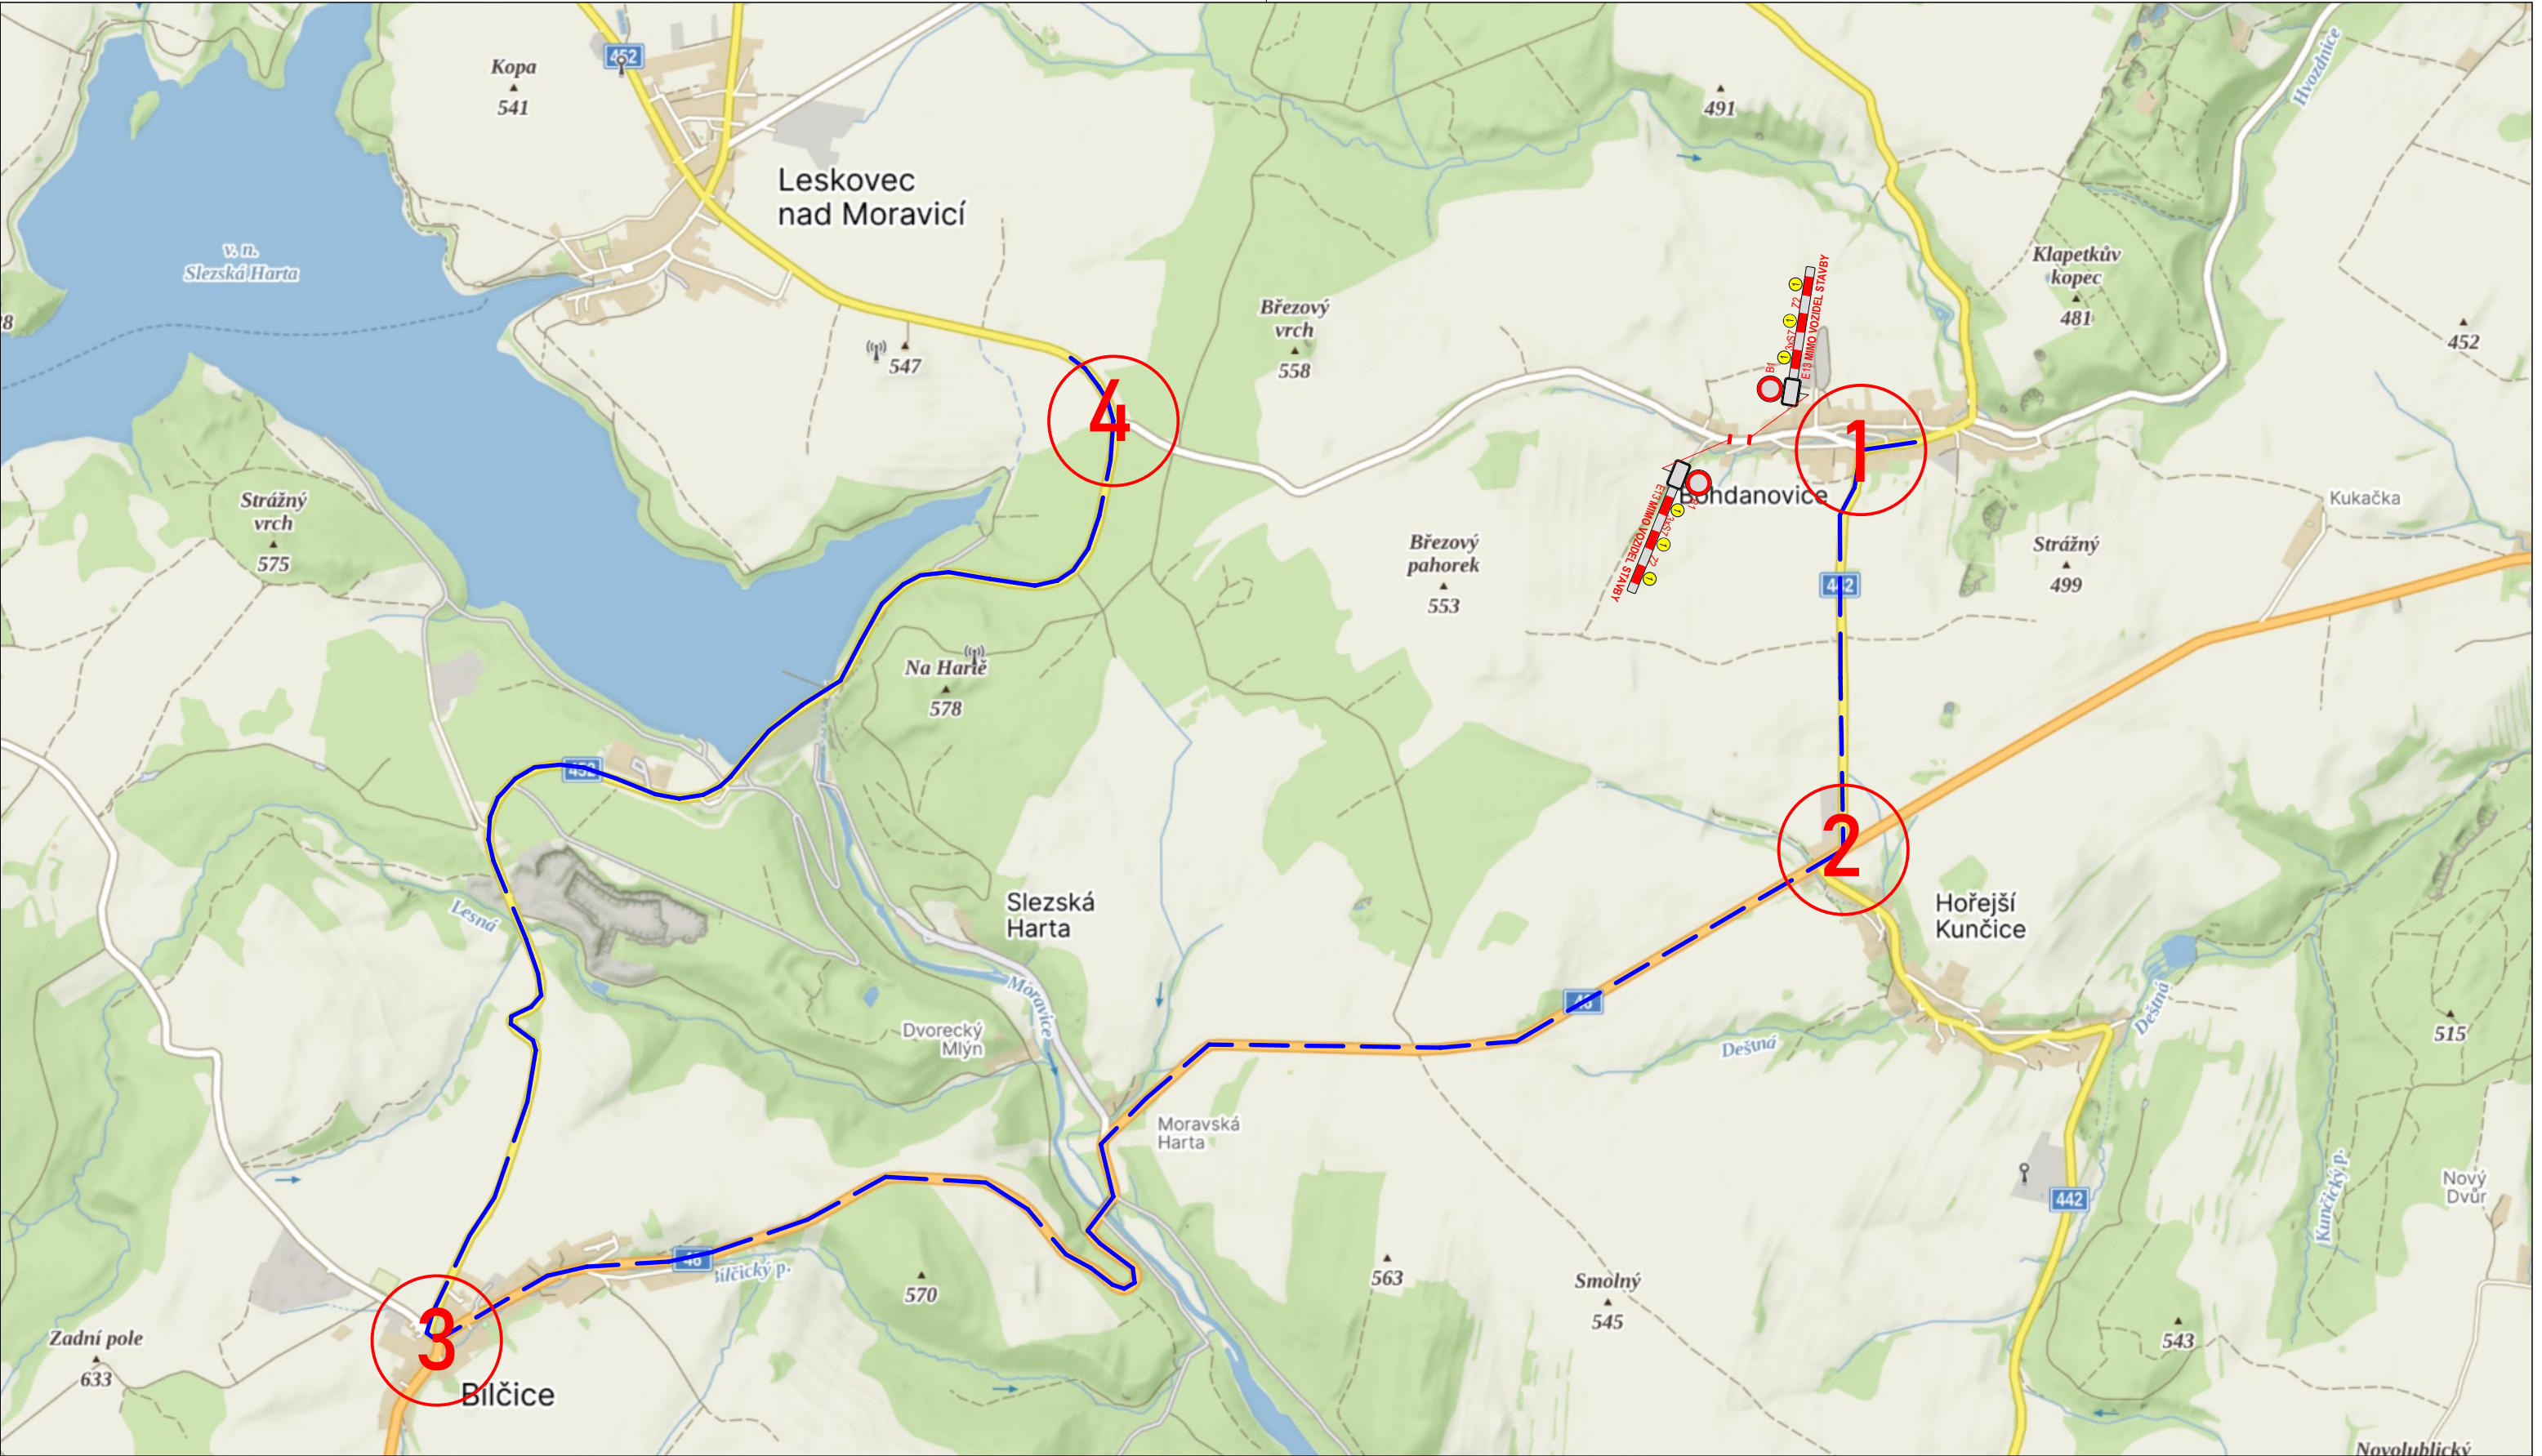

- A15 Navržené přechodné DZ
- P4 Stávající svisté DZ
- P4 Zrušené stávající svisté DZ





Autor:	Dopravní Značení Tkadleček, Grudova 4, 747 05 Opava		
Zodp. projektant:	Jan Tkadleček	<i>Jan Tkadleček</i>	IČO: 087 346 31
Vypracoval:	Jan Tkadleček	<i>Jan Tkadleček</i>	tel.: 737 351 772
Kontroloval:	Jan Tkadleček	<i>Jan Tkadleček</i>	Datum: 07/2026
Měřítko:	1:7500	Číslo zakázky:	156/2026 Formát: A3
Zadavatel:	p. Malzová Tereza, p. Cejpek Ondřej		
Akce:	Bohdanovice - Osazení modulárního domu na parc.č. 286 a 792/12		
Popis:	Přehledná situace		



TKADLEČEK
Dopravní značení

tkadlecek.cz
znacky@tkadlecek.cz

Výkres číslo: ---

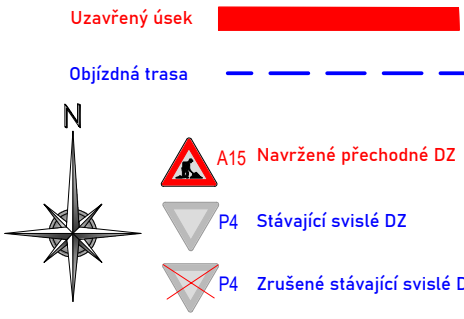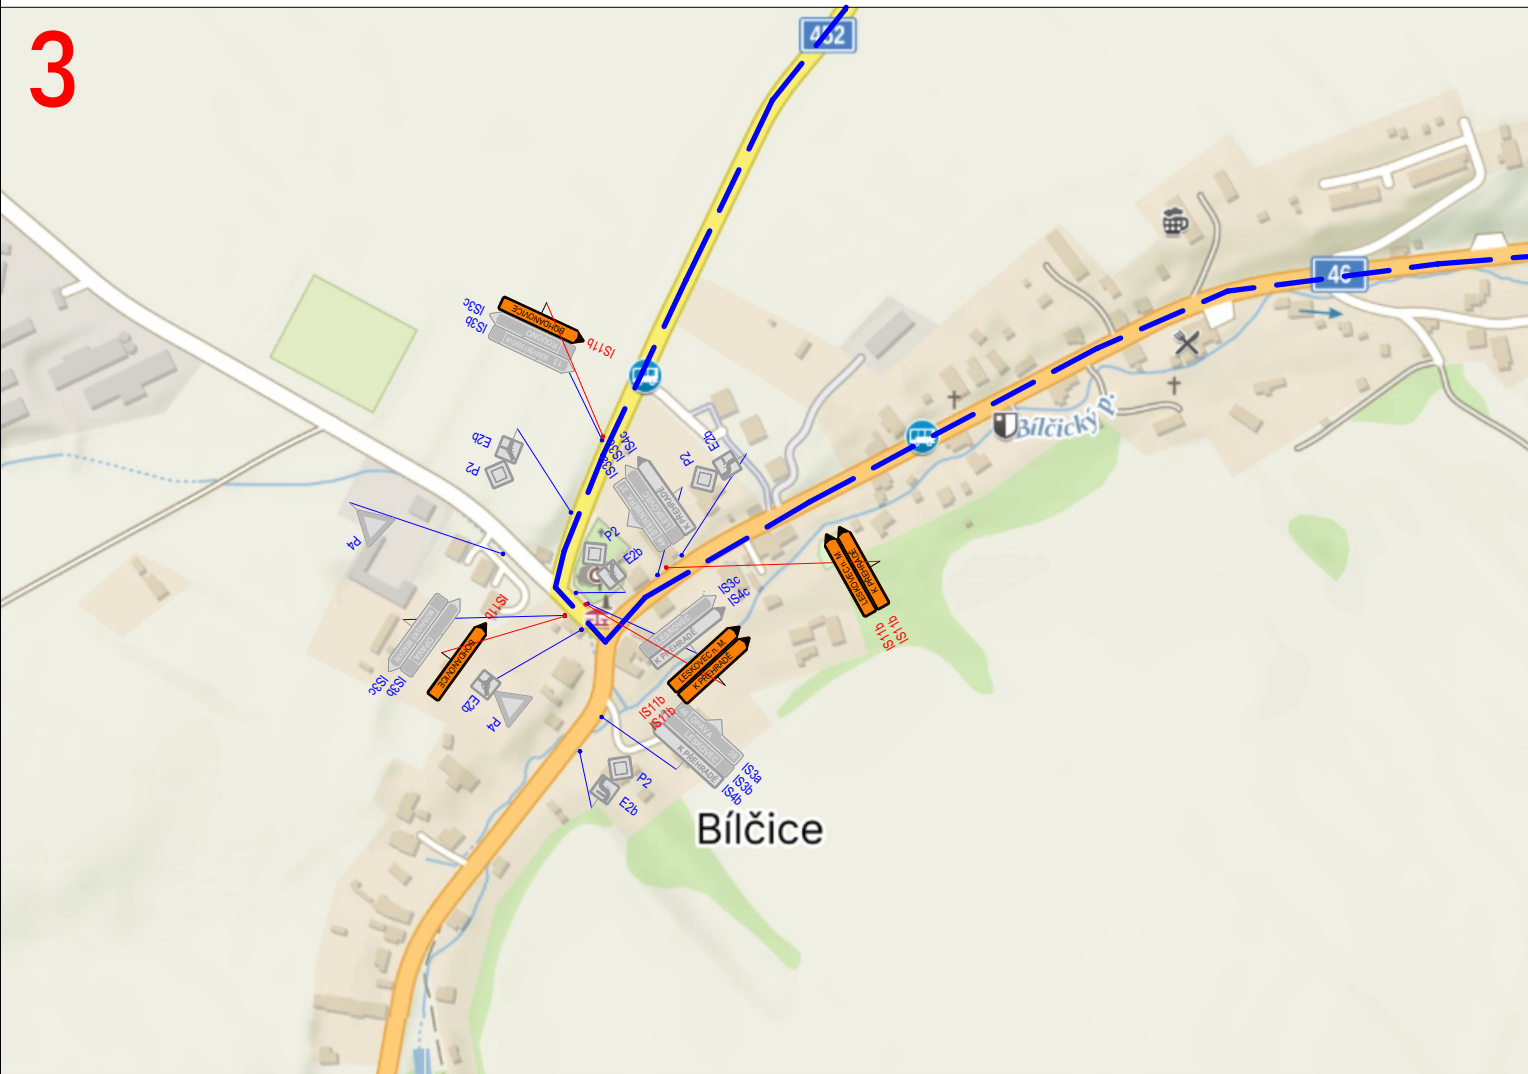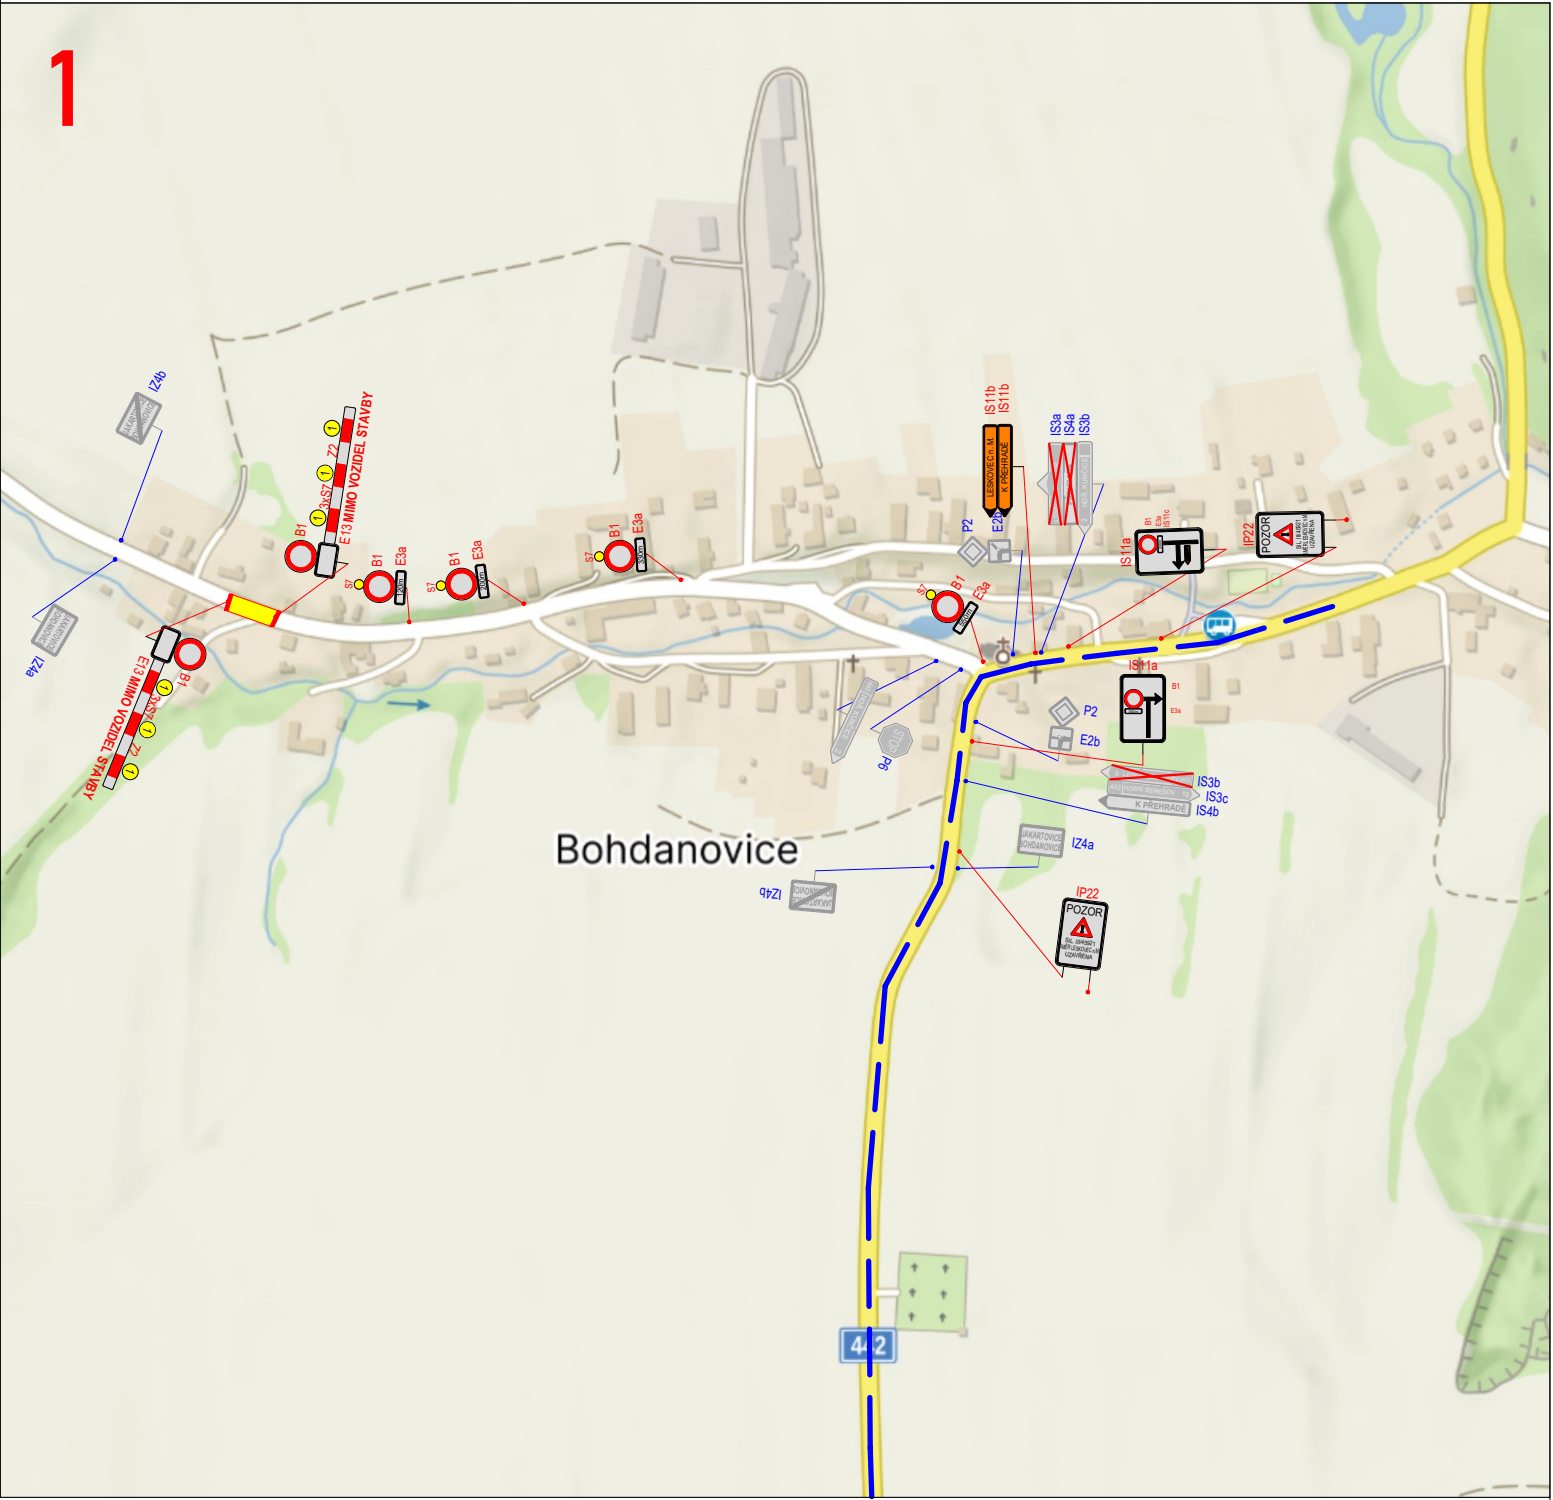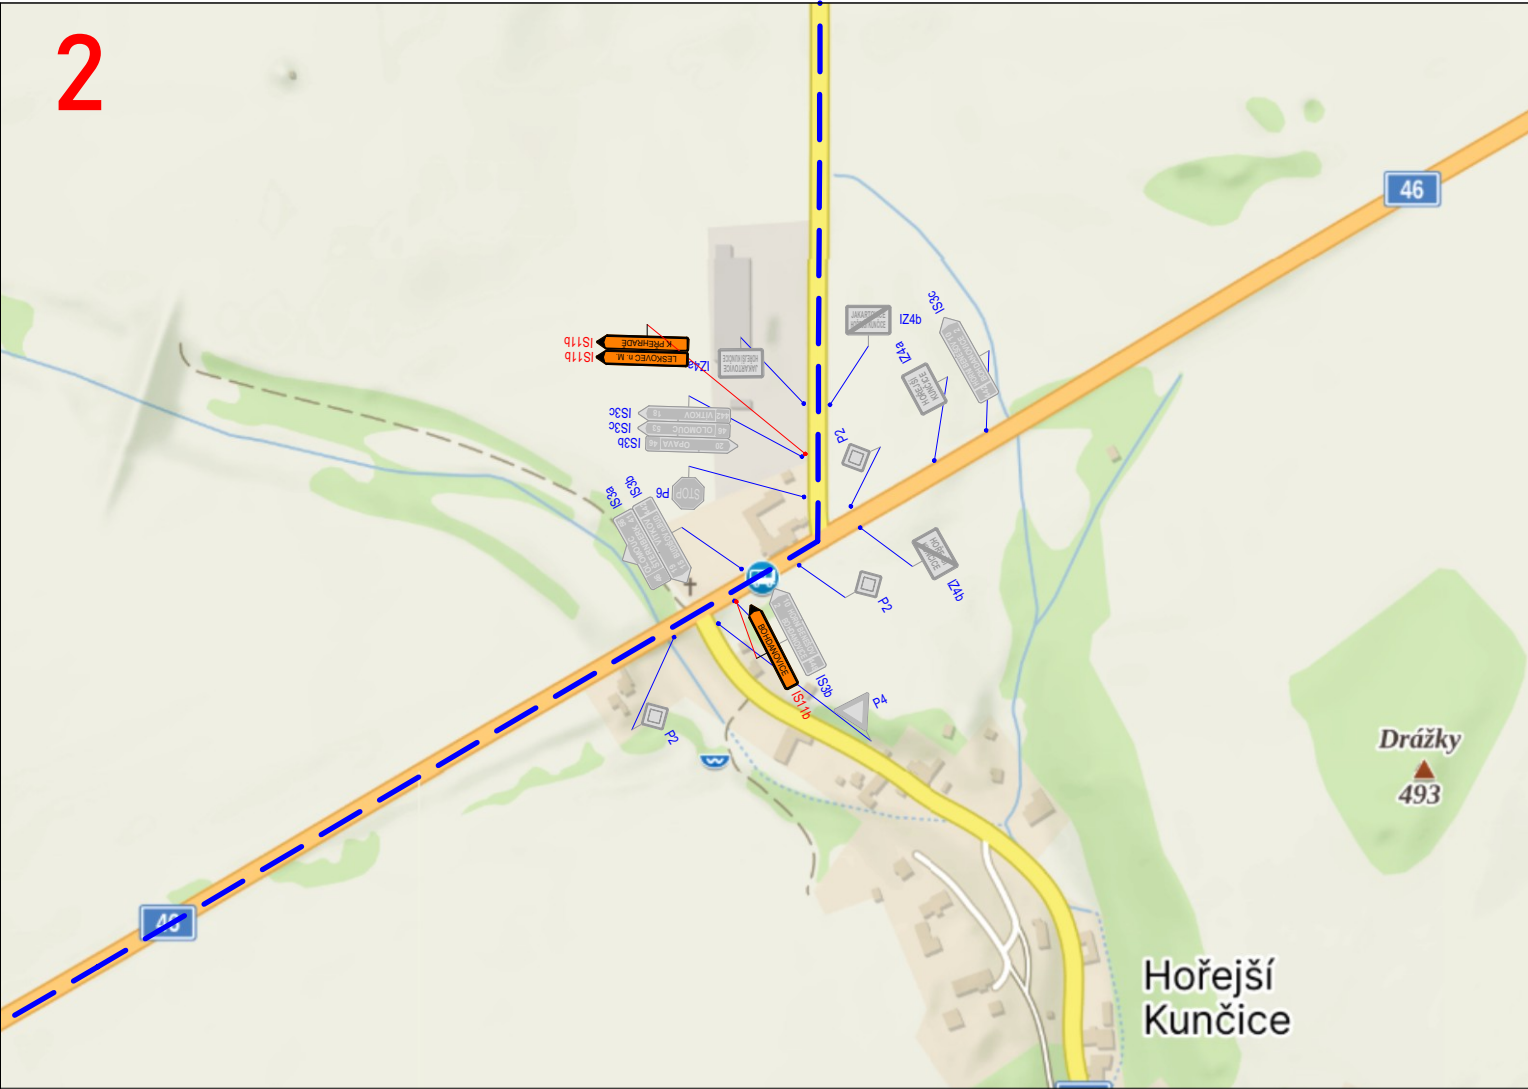


Autor:	Dopravní Značení Tkadleček, Grudova 4, 747 05 Opava		
Zodp. projektant:	Jan Tkadleček	<i>Jan Tkadleček</i>	IČO: 087 346 31
Vypracoval:	Jan Tkadleček	<i>Jan Tkadleček</i>	tel.: 737 351 772
Kontroloval:	Jan Tkadleček	<i>Jan Tkadleček</i>	Datum: 07/2026
Měřítko:	1:5000	Číslo zakázky:	156/2026 Formát: A3
Zadavatel:	p. Malzová Tereza, p. Cejpek Ondřej		
Akce:	Bohdanovice - Osazení modulárního domu na parc.č. 286 a 792/12		
Popis:	Uzavírka + Objízdná trasa		

TKADLEČEK
Dopravní značení

tkadlecek.cz
znacky@tkadlecek.cz

Výkres číslo: **DZ-1**

4

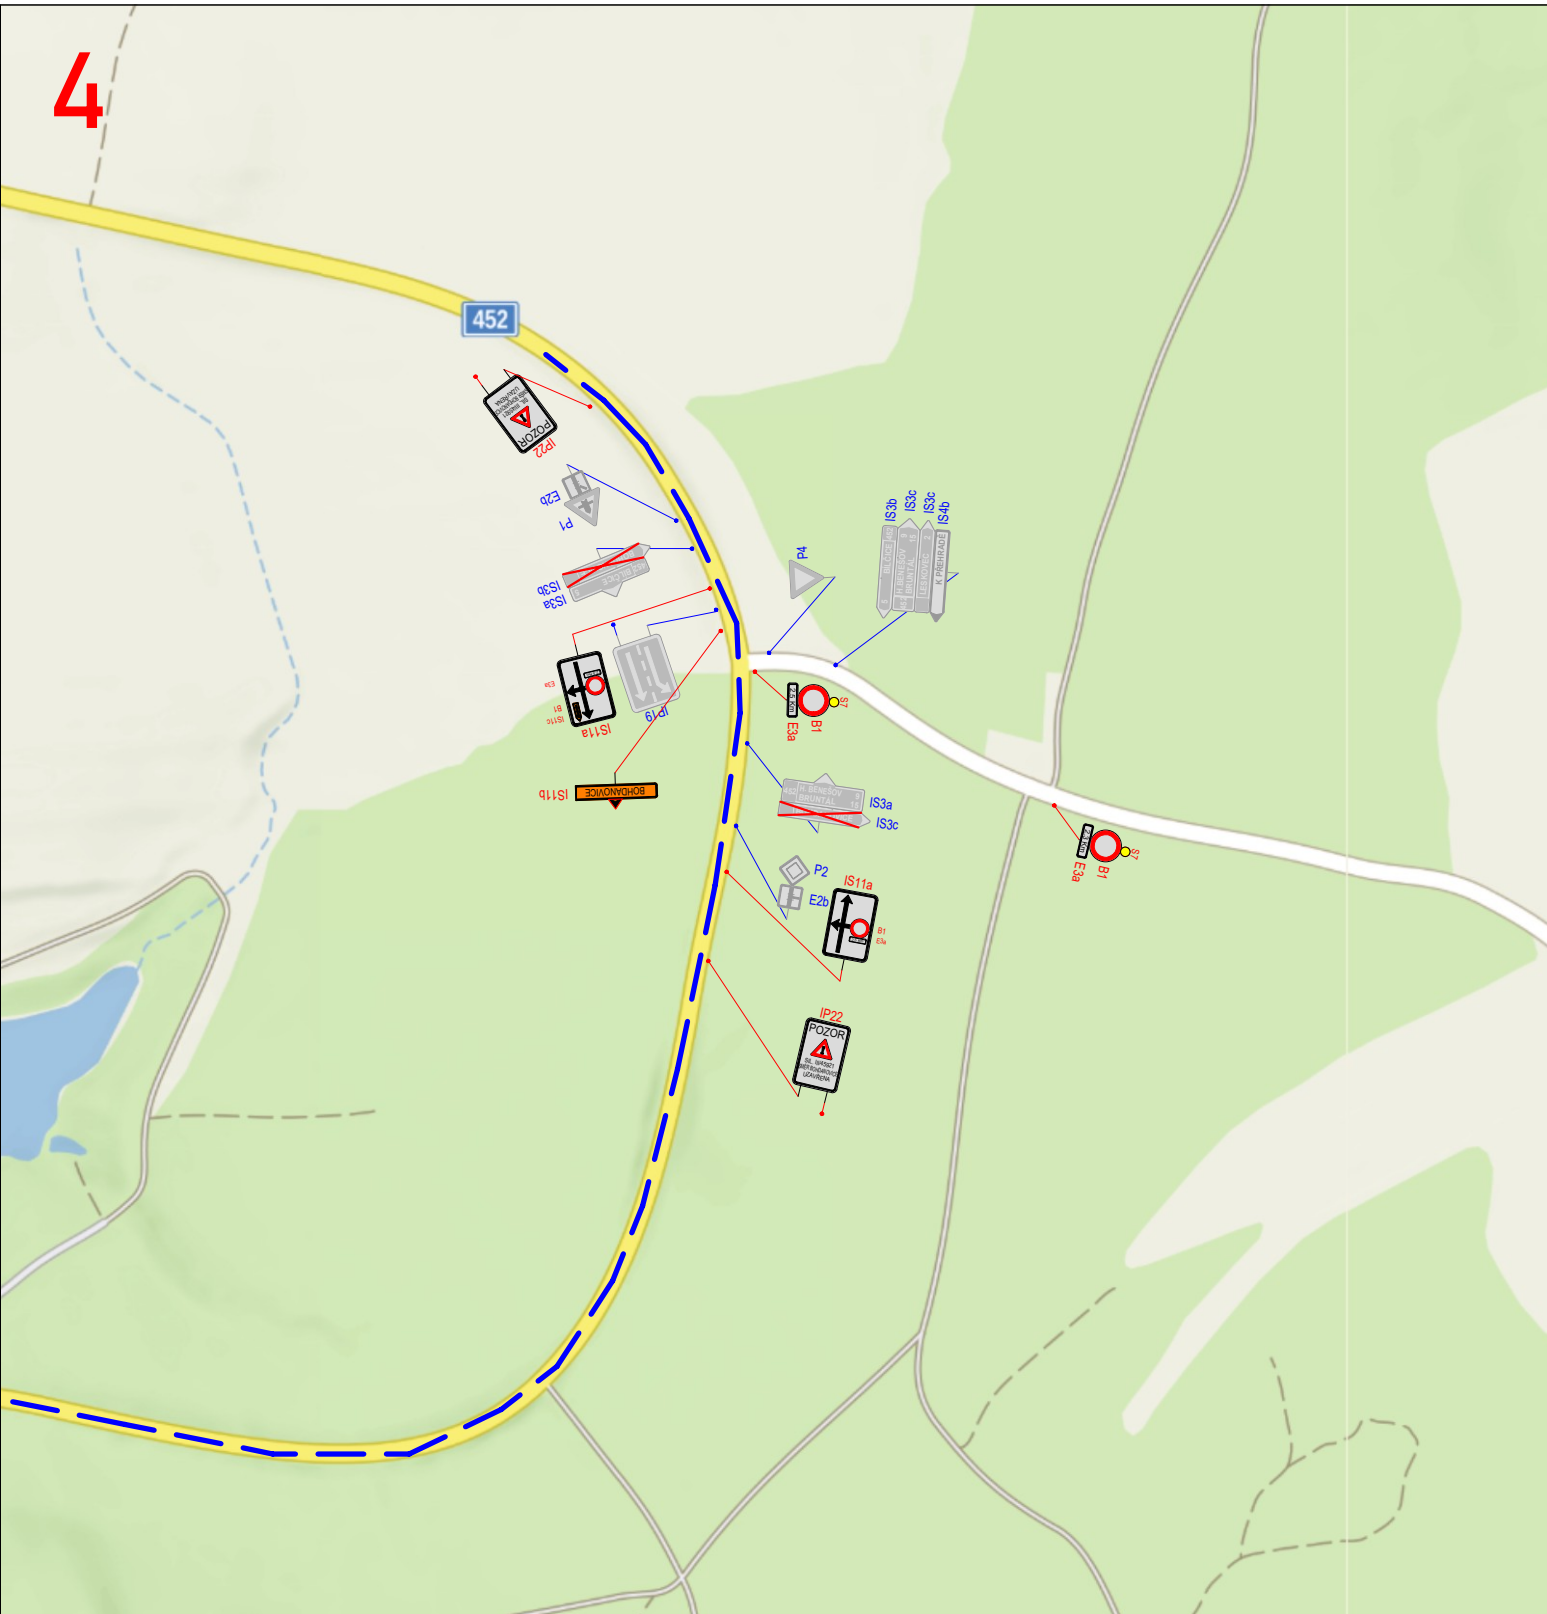

Detail uzavírky



Uzavřený úsek

Objízdná trasa



A15 Navržené přechodné DZ

P4 Stávající svisté DZ

P4 Zrušené stávající svisté DZ

Autor:	Dopravní Značení Tkadleček, Grudova 4, 747 05 Opava		
Zodp. projektant:	Jan Tkadleček	<i>Jan Tkadleček</i>	IČO: 087 346 31
Vypracoval:	Jan Tkadleček	<i>Jan Tkadleček</i>	tel.: 737 351 772
Kontroloval:	Jan Tkadleček	<i>Jan Tkadleček</i>	Datum: 07/2026
Měřítko:	1:5000	1:1000	Číslo zakázky: 156/2026
Zadavatel:	p. Malzová Tereza, p. Cejpek Ondřej		
Akce:	Bohdanovice - Osazení modulárního domu na parc.č. 286 a 792/12		
Popis:	Uzavírka + Objízdná trasa		



TKADLEČEK
Dopravní značení

tkadlecek.cz
znacky@tkadlecek.cz

Výkres číslo:
DZ-2

Ověřovací doložka změny datového formátu dokumentu podle § 69a zákona č. 499/2004 Sb.

Změnou datového formátu se nepotvrzuje správnost a pravdivost údajů obsažených v dokumentu a jejich soulad s právními předpisy.
Vstupující dokument nebyl podepsán.

Typ vstupního dokumentu: .PDF
Otisk vstupního souboru: 6A1FCFFBEF193B2558DEFCBA98CAE2ACFAD7AAE1BEFF10424AE54DDFE0353A44
Použitý algoritmus: SHA256_SBB 2.16.840.1.101.3.4.2.1

Subjekt, který změnu formátu dokumentu provedl:

Moravskoslezský kraj, 28. října 2771/117, 70200 Ostrava, posta@msk.cz

Datum vyhotovení ověřovací doložky:

14.8.2026

Jméno a příjmení osoby, která změnu formátu dokumentu provedla:

Moravskoslezský kraj