




Uzavřený úsek

Objíždná trasa

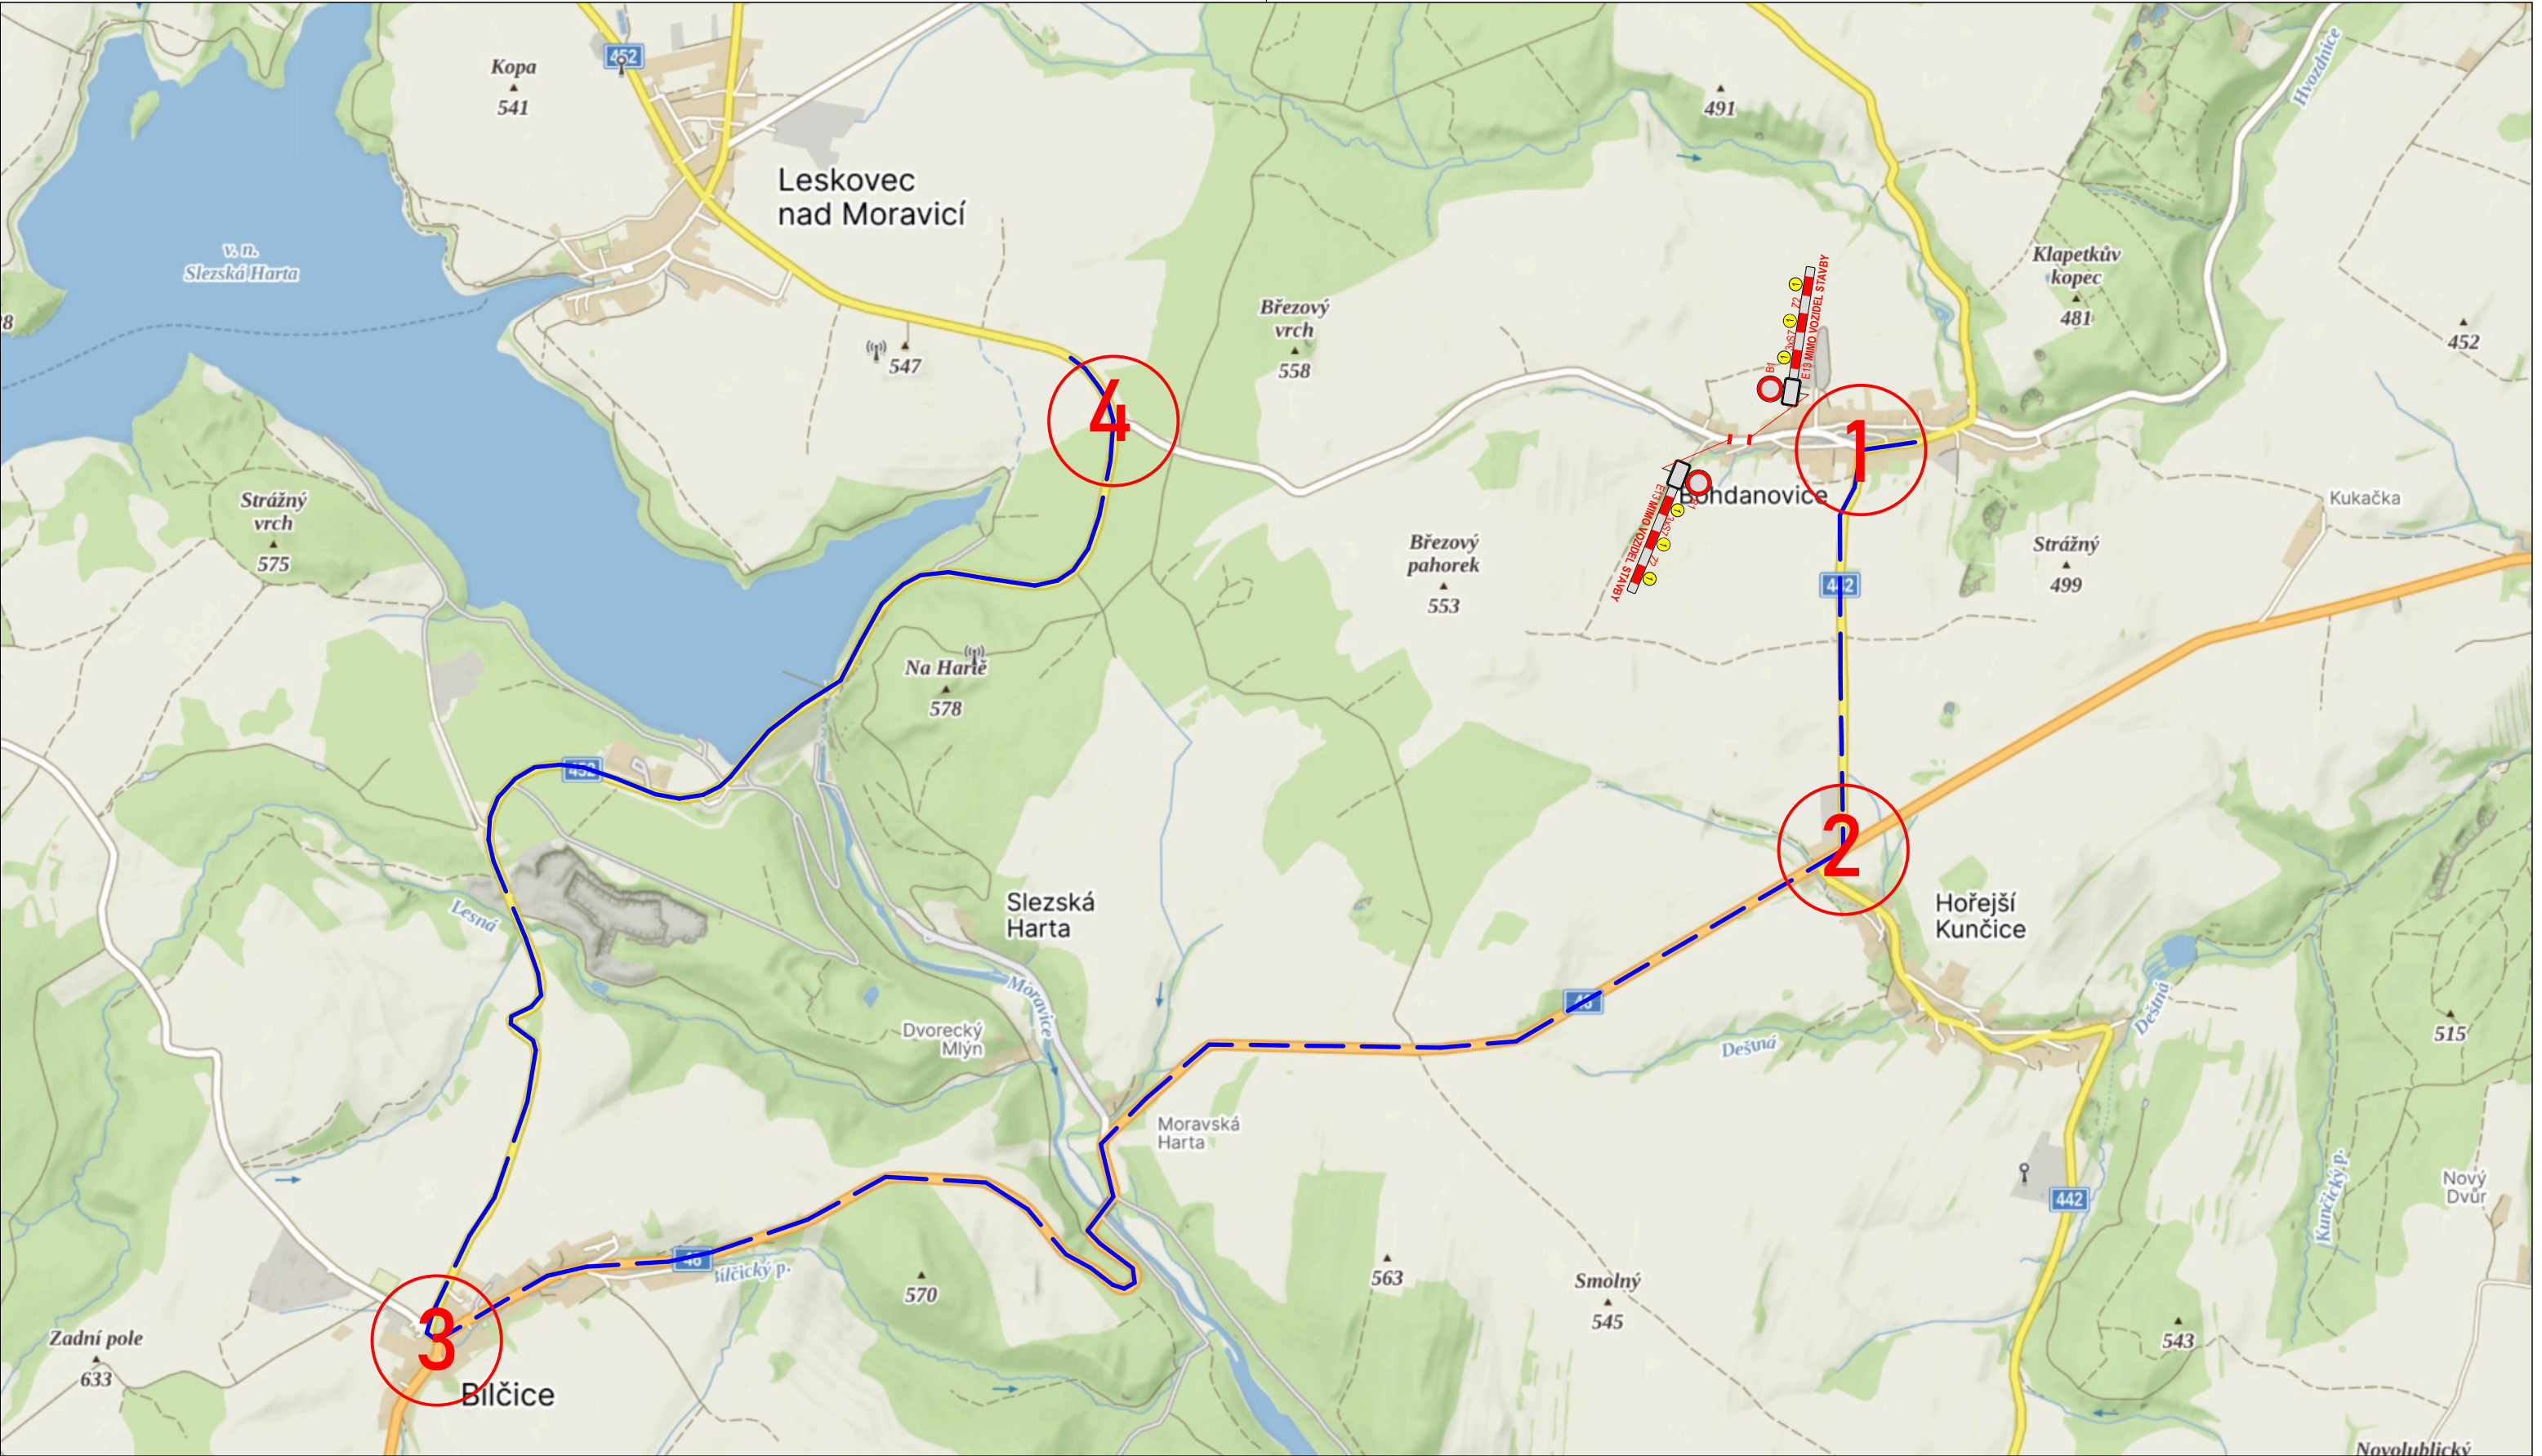

- A15 Navržené přechodné DZ
- P4 Stávající svisté DZ
- P4 Zrušené stávající svisté DZ




Autor:	Dopravní Značení Tkadleček, Grudova 4, 747 05 Opava		
Zodp. projektant:	Jan Tkadleček	<i>Jan Tkadleček</i>	IČO: 087 346 31
Vypracoval:	Jan Tkadleček	<i>Jan Tkadleček</i>	tel.: 737 351 772
Kontroloval:	Jan Tkadleček	<i>Jan Tkadleček</i>	Datum: 07/2026
Měřítko:	1:7500	Číslo zakázky:	156/2026 Formát: A3
Zadavatel:	p. Malzová Tereza, p. Cejpek Ondřej		
Akce:	Bohdanovice - Osazení modulárního domu na parc.č. 286 a 792/12		
Popis:	Přehledná situace		



TKADLEČEK
Dopravní značení

tkadlecek.cz
znacky@tkadlecek.cz

Výkres číslo: ---

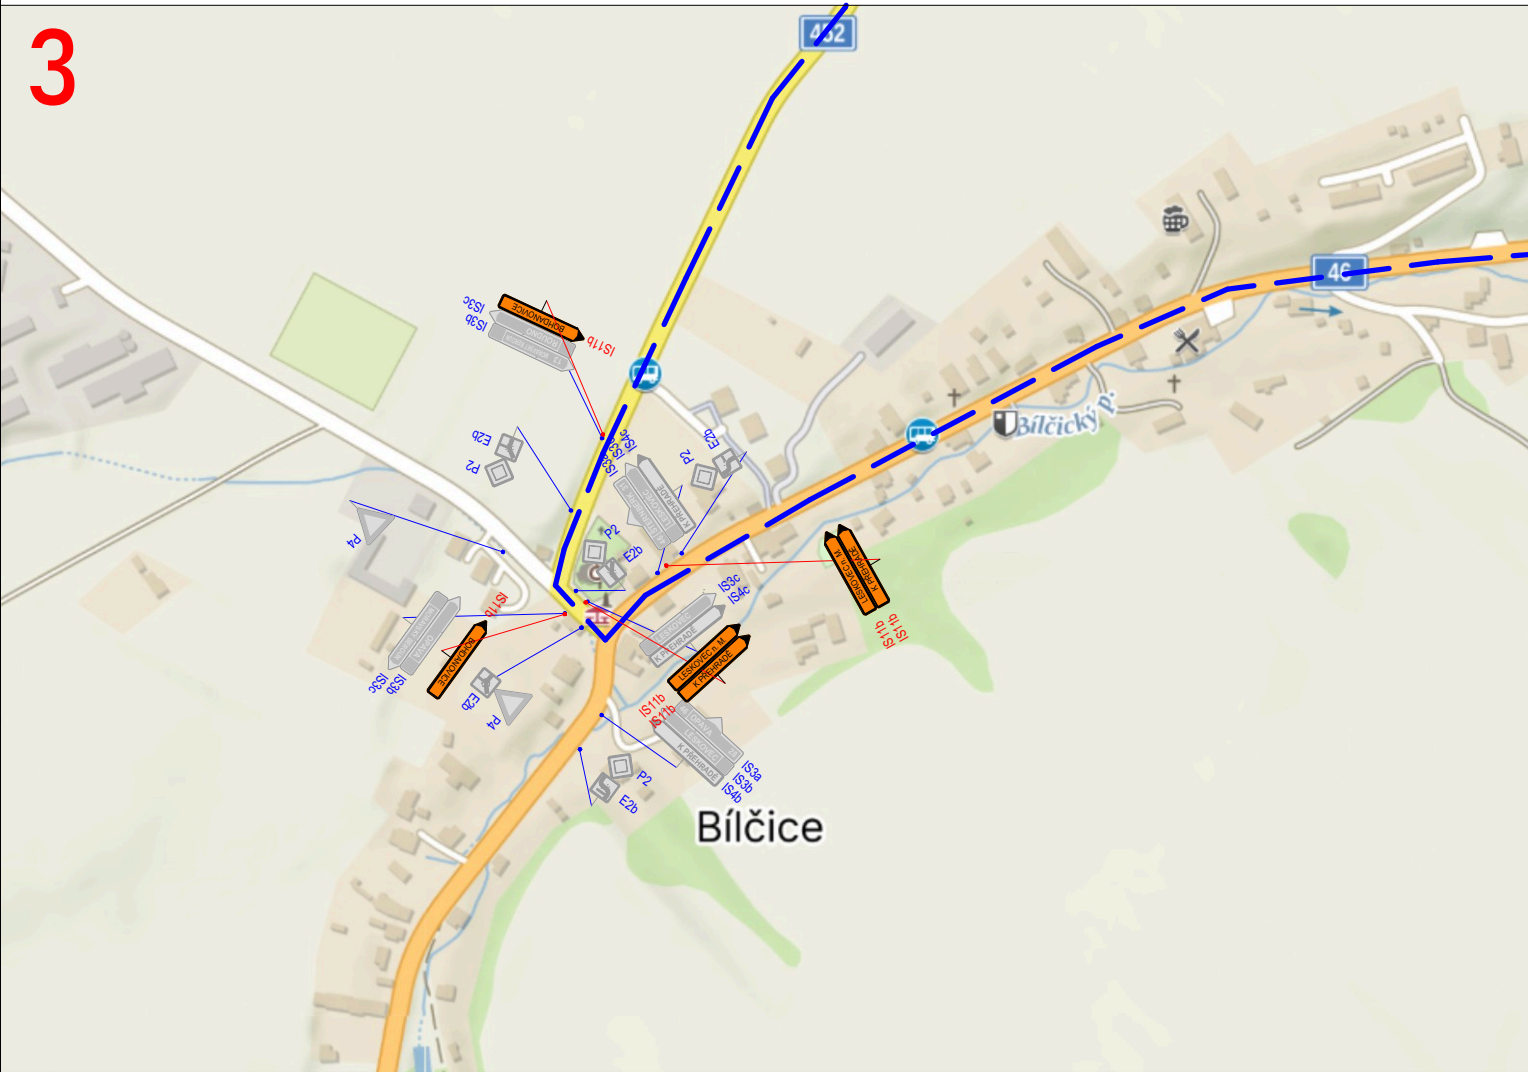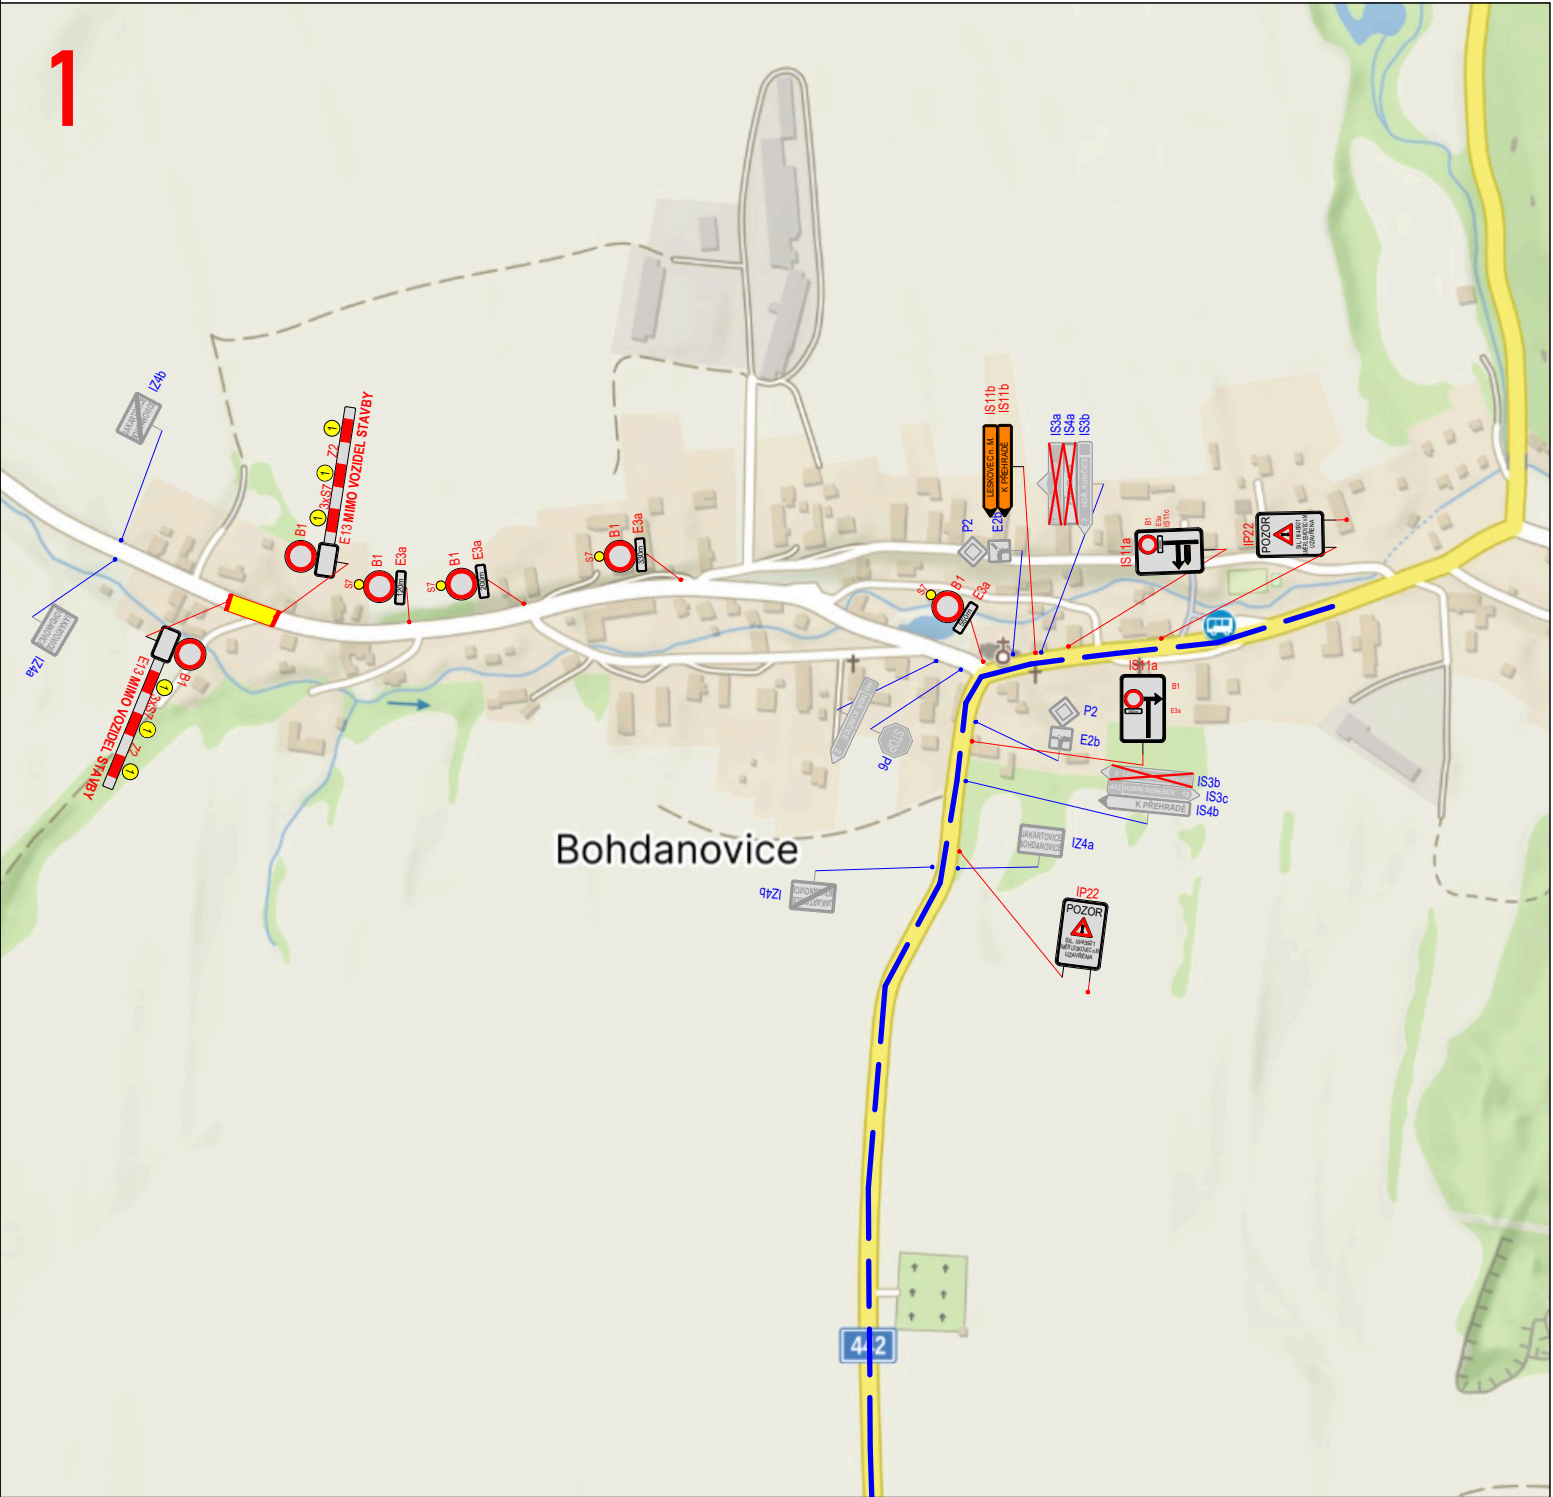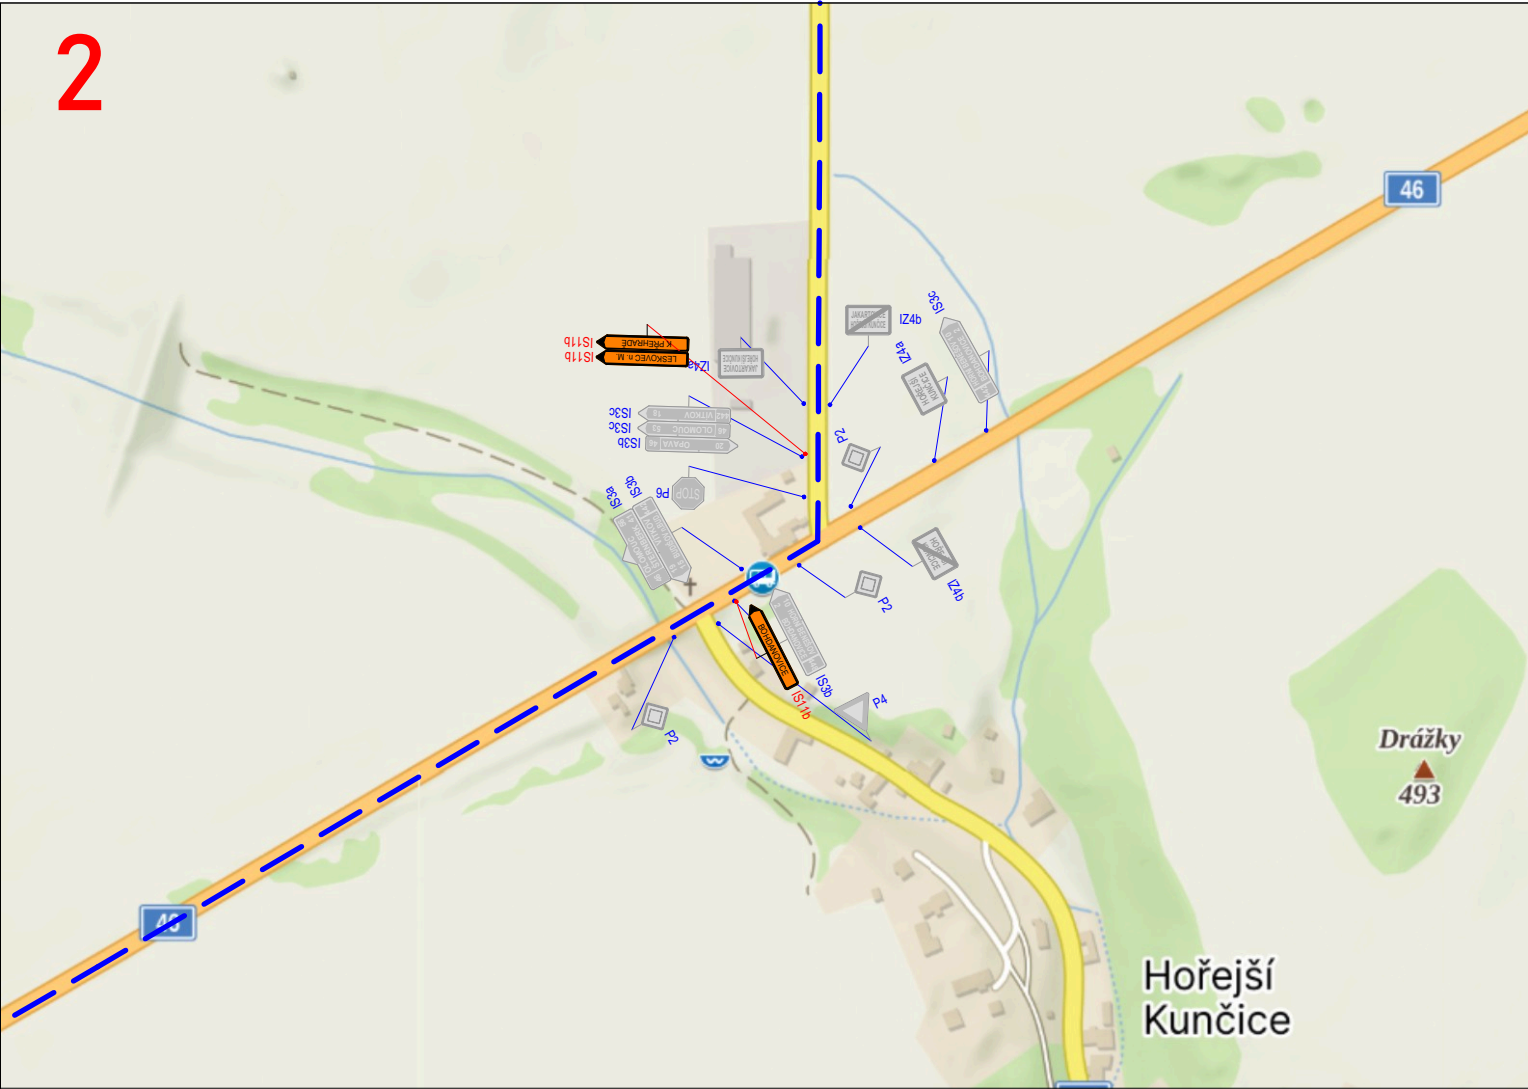

Uzavřený úsek

Objízdná trasa

N

A15 Navržené přechodné DZ

P4 Stávající svisté DZ

P4 Zrušené stávající svisté DZ

Autor:	Dopravní Značení Tkadleček, Grudova 4, 747 05 Opava		
Zodp. projektant:	Jan Tkadleček	<i>Jan Tkadleček</i>	IČO: 087 346 31
Vypracoval:	Jan Tkadleček	<i>Jan Tkadleček</i>	tel.: 737 351 772
Kontroloval:	Jan Tkadleček	<i>Jan Tkadleček</i>	Datum: 07/2026
Měřítko:	1:5000	Číslo zakázky:	156/2026 Formát: A3
Zadavatel:	p. Malzová Tereza, p. Cejpek Ondřej		
Akce:	Bohdanovice - Osazení modulárního domu na parc.č. 286 a 792/12		
Popis:	Uzavírka + Objízdná trasa		

TKADLEČEK

Dopravní značení

tkadlecek.cz

znacky@tkadlecek.cz

Výkres číslo:

DZ-1



Uzavřený úsek

Objízdná trasa

N

A15 Navržené přechodné DZ

P4 Stávající svisté DZ

P4 Zrušené stávající svisté DZ

Autor:	Dopravní Značení Tkadleček, Grudova 4, 747 05 Opava		
Zodp. projektant:	Jan Tkadleček	IČO:	087 346 31
Vypracoval:	Jan Tkadleček	tel.:	737 351 772
Kontroloval:	Jan Tkadleček	Datum:	07/2026
Měřítko:	1:5000 1:1000	Číslo zakázky:	156/2026 Formát: A3
Zadavatel:	p. Malzová Tereza, p. Cejpek Ondřej		
Akce:	Bohdanovice - Osazení modulárního domu na parc.č. 286 a 792/12		
Popis:	Uzavírka + Objízdná trasa		

TKADLEČEK

Dopravní značení

tkadlecek.cz

znacky@tkadlecek.cz

Výkres číslo:

DZ-2