


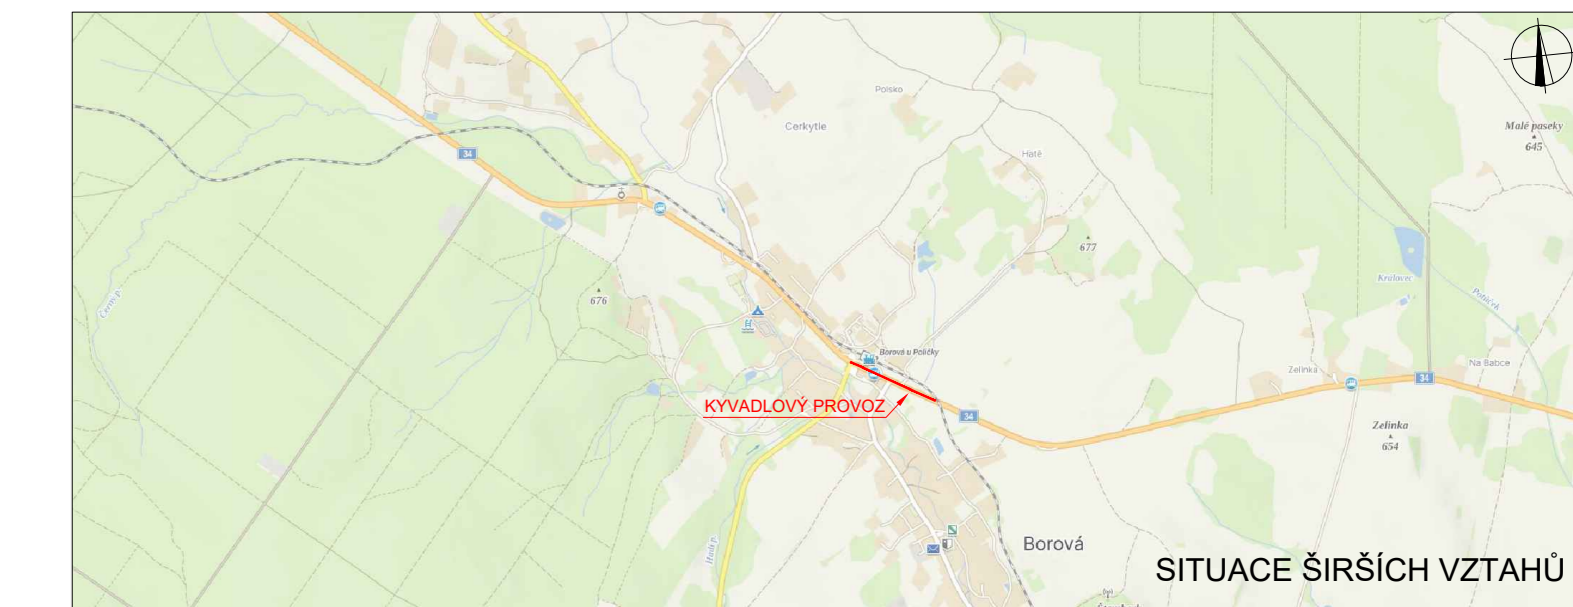

POLICIE ČESKÉ REPUBLIKY		
PLATNOST TOHOTO VYJÁDRĚNÍ JE 1 ROK. V ..... dne .....	SOUHLASÍME S PDZ, ZUK, UZAVÍRKO A OBJÍZDNOU TRASOU. V ..... dne .....	SOUHLASÍME S PDZ, ZUK, UZAVÍRKO A OBJÍZDNOU TRASOU. V ..... dne .....



**LEGENDA**

	TRVALÉ SVÍSLÉ DOPRAVNÍ ZNAČENÍ		ZÁBOR V KOMUNIKACI
	DOČASNĚ ZNEPLATNĚNÉ TRVALÉ DOPRAVNÍ ZNAČENÍ		
	DOČASNĚ ZNEPLATNĚNÉ TRVALÉ DOPRAVNÍ ZNAČENÍ	<p>PČR požaduje nastavení více signálních plánů pro přechodné SSZ v rámci stavby, které by zohledňovaly aktuální intenzity dopravy v místě omezení v určitou dobu (dopravní špička, noční doba atd.)</p> <p>Pokud nastane neúměrné vzduší před SSZ nebo narušení BESIP, je nutné pracovníky realizační firmy zajistit usměrňování provozu v místě omezení dopravy v kontextu § 79 odst. 1/ zákona č. 361/2000 Sb.</p>	
	NAVRŽENÉ PŘECHODNÉ SVÍSLÉ DOPRAVNÍ ZNAČENÍ V RÁMCI STAVBY I/34 ŠIROKÝ DŮL - POLIČKA, OŽK		
	NAVRŽENÉ PŘECHODNÉ SVÍSLÉ DOPRAVNÍ ZNAČENÍ V RÁMCI STAVBY I/34 BOROVÁ, PRŮTAH, OAK		

Použití dopravního značení bude v základní velikosti a v referenčním provedení II.1. K návrhu dopravního značení bylo využito TP 65 Zásady pro dopravní značení na pozemních komunikacích, TP 66 Zásady pro označování pracovních míst na pozemních komunikacích, II. vydání

VYPRACOVAL: Bc. Michaela Grycová			DoZBos s.r.o. Průmyslová 2641/12 680 01 Boskovice Tel.: 730 514 719 E-mail: grycova@dozbos.cz www.dozbos.cz
KONTROLOVAL: Ing. Mgr. Josef Janík			
NAZEV AKCE: I/34 BOROVÁ, PRŮTAH, OAK	DATUM: 02/2024	FORMÁT: 1300x297	
NAZEV PŘÍLOHY: SITUACE DOPRAVNĚ-INŽENÝRSKÝCH OPATŘENÍ	ČÍSLO ZAKÁZKY: .....	ČÍSLO PŘÍLOHY: 7	
OBSAH: IV. ÚSEK - PRAVÁ STRANA			