


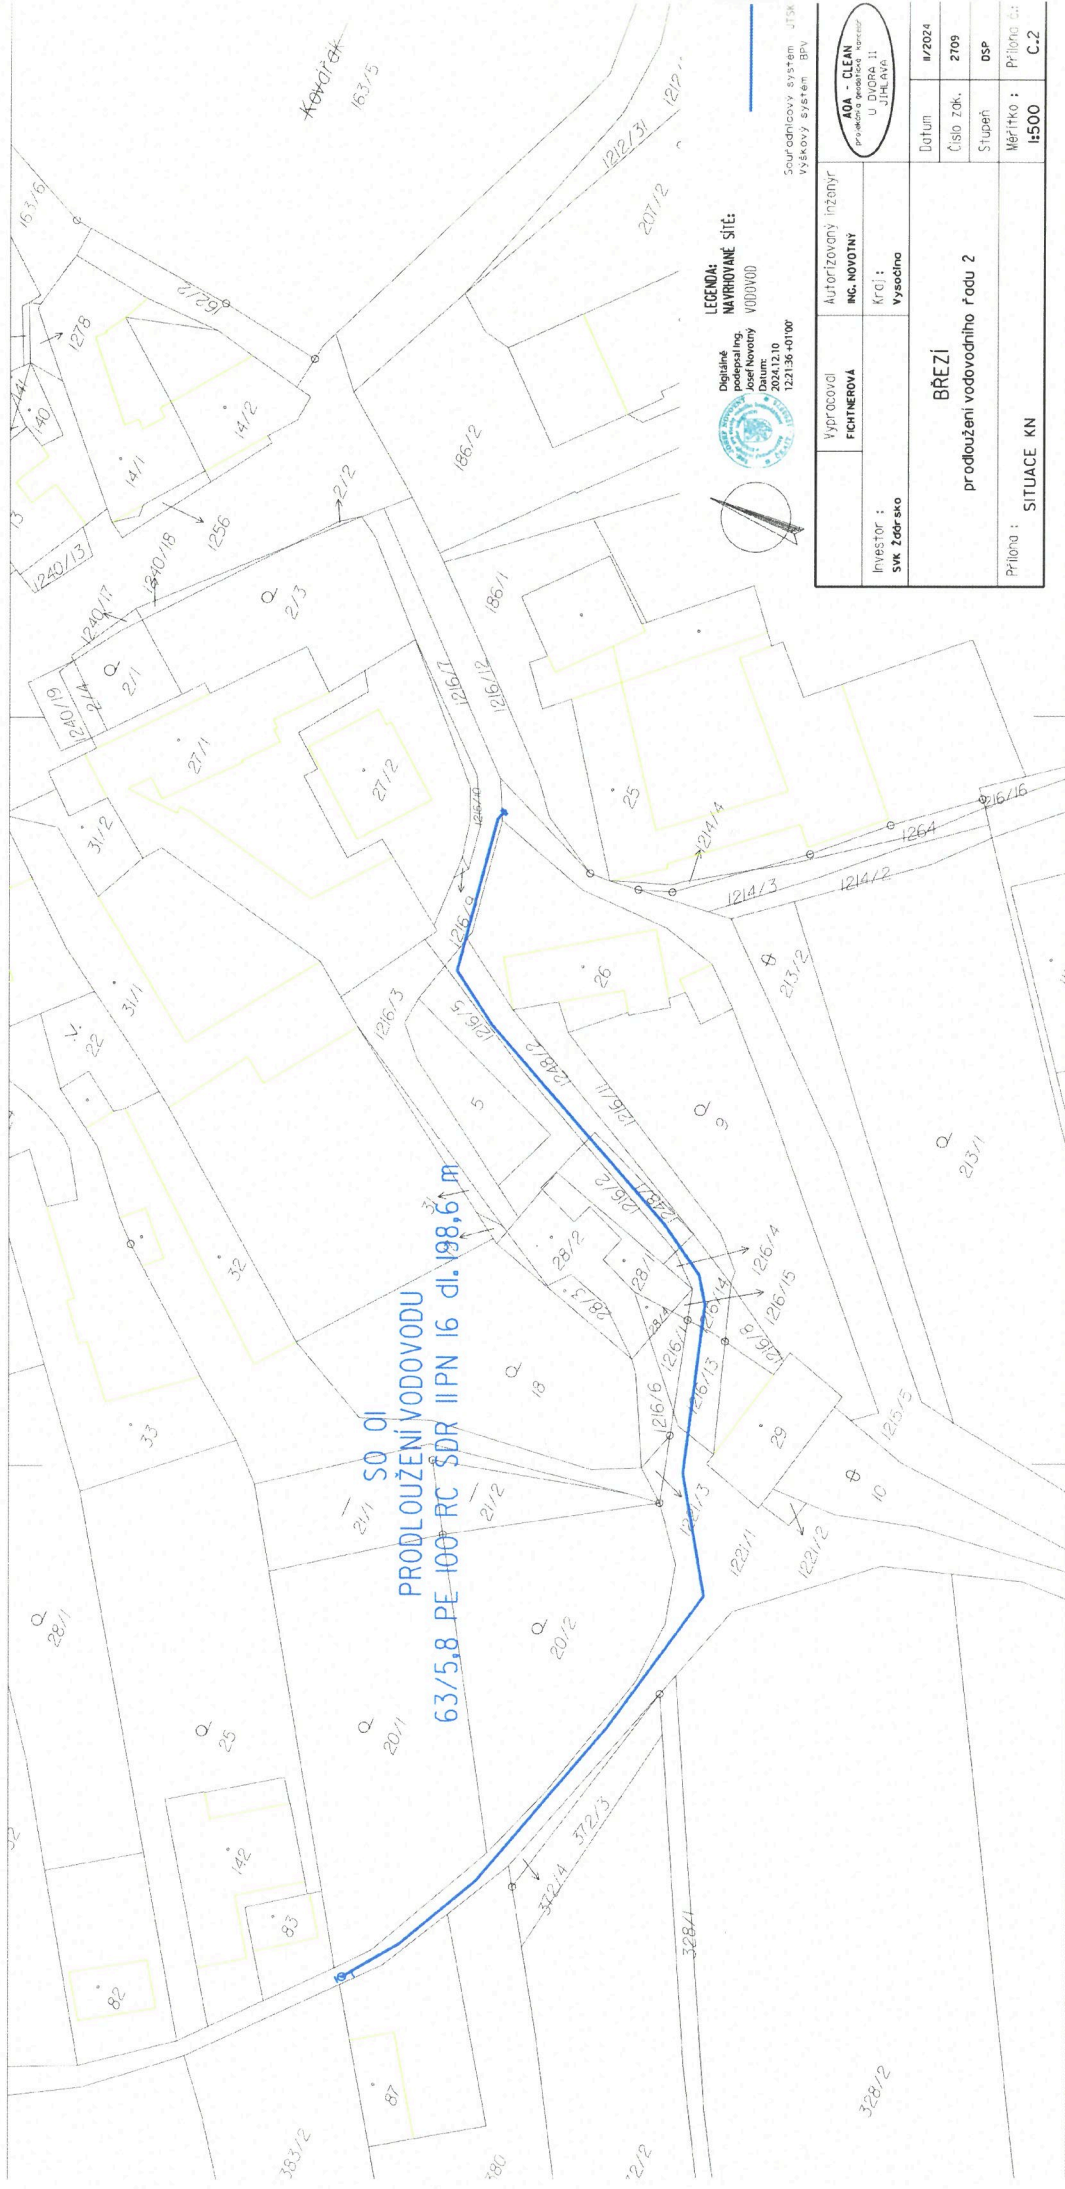

LEGENDA:
NAVRHOVANÉ SÍTĚ:
VODOVOD

Digitální podatelna
Josef Novotný
Datum:
2024.12.10
122136-0100



Souradnicový systém: JTSK
Výškový systém: BNA

Výrobce: FICHTNEROVA	Autorizovaný inženýr: Ing. NOVOTNÝ	
	Křídlo: Výšečná	
Investor : SVK Zdravko	BŘEZÍ	
	prodloužení vodovodního řadu 2	
Průřez : SITUACE KN	Datum	11/2024
	Číslo zák.	2709
Průřez : Průřez C.2	Stupeň	DSP
	Průřez	Průřez C.2