




17-10-2025

POPLIVÉ ČESKÉ REPUBLIKY
MĚSTSKÝ ÚŘAD
JILHOVSKÁ 125
371 05 ČESKÉ BUDĚJOVICE

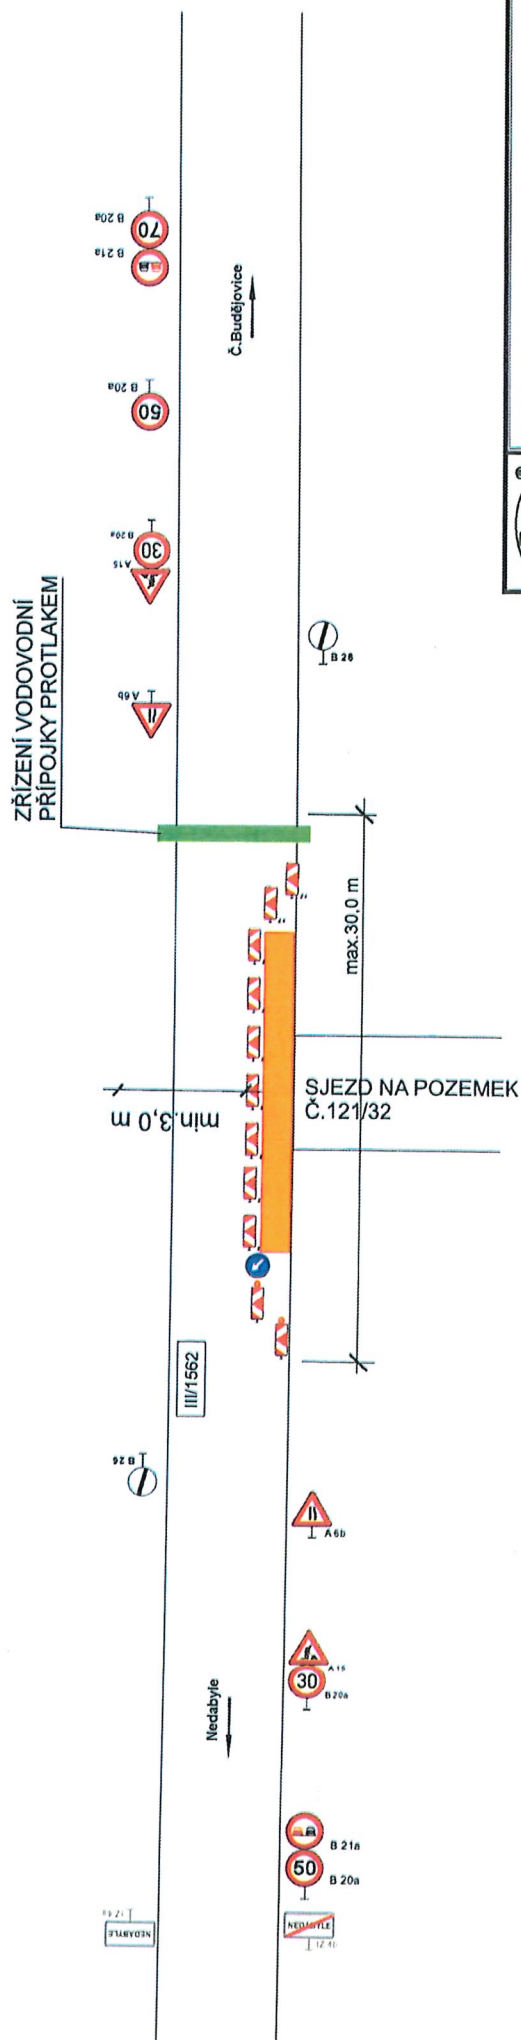

L'ION - stavební a obchodní společnost, spol.s r.o.
Lidická 246 , 370 07 České Budějovice

OBJEDNATEL: Stavitelství Matourek, s.r.o.
Třeboňská 620, 373 71 Rudolfov

NÁZEV:
DIO - SJEZD ZE SILNICE III/1562 NA POZEMEK Č. 121/32
K.Ú. DOUBRAVICE

DATUM: 10 / 2025

tel.: 386 466 857
fax : 386 460 793
e-mail :
info@lioncb.cz