KOORDINAČNÍ SITUAČNÍ VÝKRES

M 1:250

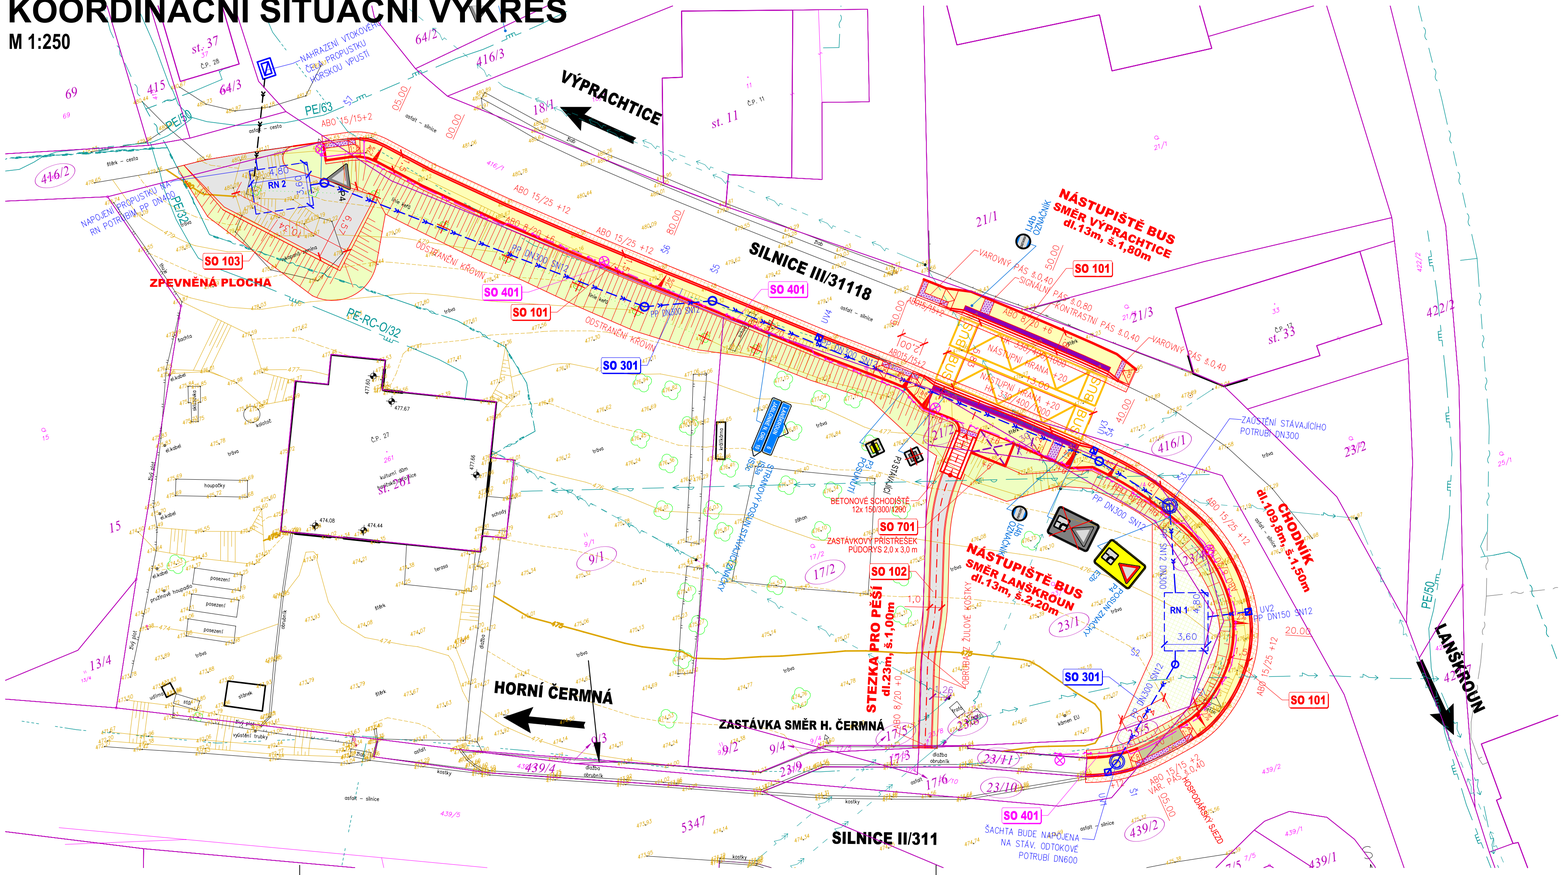

Mgr. Ondřej Borovička
POLICIE ČESKÉ REPUBLIKY
Důvod podepsání:
Čas podepsání: 02.05.2024 8:45:56

Elektronický podpis: 23.7.2024
Certifikát autora podpisu:
Jméno: Tomáš Pospíšil
Vydal: PostSignum Qualified CA 4
Platnost do: 29.5.2026 15:00 +02:00

LEGENDA NÁVRHU:

- ASFALTOVÉ PLOCHY – ZAPRAVENÍ ASFALTOVÉ VOZOVKY
- DLÁŽDĚNÉ POCHOZÍ PLOCHY – NOVÝ CHODNÍK
- DLÁŽDĚNÉ POJÍŽDĚNÉ PLOCHY – HOSPODÁŘSKÝ SJEZD
- ŠTĚRKOVÉ PLOCHY – NOVÁ STEZKA PRO PĚŠI, ZPEVNĚNÁ PLOCHA
- KONTRASTNÍ DLAŽBA HMATOVÁ – SIGNÁLNÍ A VAROVNÉ PÁSY
- KONTRASTNÍ DLAŽBA HLADKÁ – NÁSTUPNÍ HRANA
- ZEMNÍ TĚLESO NÁSYPU, TERÉNNÍ ÚPRAVY
- ODVODNĚNÍ KOMUNIKACE – POTRUBÍ
- ULIČNÍ VPUSŤ
- KANALIZAČNÍ ŠACHTA

- DOPRAVNÍ ZNAČKY
- DOPRAVNÍ ZNAČKY RUŠENÉ / POSUNUTÉ
- DOPRAVNÍ ZNAČKY NOVÉ

KATASTRÁLNÍ MAPA:

- HRANICE POZEMKŮ
- 484/1 ČÍSLO POZEMKU

STÁVAJÍCÍ INŽ. SÍTĚ:

- SILOVÉ VEDENÍ VVN, NADZEMNÍ
- SILOVÉ VEDENÍ VVN, PODZEMNÍ
- SILOVÉ VEDENÍ VN, NADZEMNÍ
- SILOVÉ VEDENÍ VN, PODZEMNÍ
- SILOVÉ VEDENÍ NN, NADZEMNÍ
- SILOVÉ VEDENÍ NN, PODZEMNÍ
- SDĚL.VEDENÍ, NADZEMNÍ
- SDĚL.VEDENÍ, PODZEMNÍ
- VODOVOD
- KANALIZACE DEŠŤOVÁ
- KANALIZACE SPLAŠKOVÁ
- KANALIZACE JEDNOTNÁ
- KANALIZACE
- PLYNOVOD VTL
- PLYNOVOD STL
- PLYNOVOD NTL

LEGENDA ZAMĚŘENÍ:

- zaměřená linie
- terénní zemní hrany svahů
- kovový plot
- dřevěný plot
- živý plot
- lampa
- betonový sloup
- kanalizační šachta, vpusť
- dopravní značka
- strom, keř

SEZNAM STAVEBNÍCH OBJEKTŮ:

SO 101	CHODNÍK A ZASTÁVKA
SO 102	STEZKA PRO PĚŠI A SCHODIŠTĚ
SO 103	ZPEVNĚNÁ PLOCHA
SO 301	ÚPRAVA ODVODNĚNÍ KOMUNIKACE
SO 401	VEŘEJNÉ OSVĚTLENÍ
SO 701	ZASTÁVKOVÝ PŘÍSTŘEŠEK

SOUŘADNICOVÝ SYSTÉM: S–JTSK
VÝŠKOVÝ SYSTÉM: BALT PO VYROVNÁNÍ

C.

POZNÁMKA:
– INŽENÝRSKÉ SÍTĚ JSOU VE VÝKRESE UVEDENY POUZE ORIENTAČNĚ. PŘED ZAPOČETÍM STAVEBNÍCH PRACÍ MUSÍ BÝT V MÍSTĚ STAVBY VYTYČENY PŘÍSLUŠNÝMI SPRÁVCI!

VEDOUCÍ PROJEKTANT	ING. VOJTĚCH MOTL	
ZODP. PROJEKTANT	ING. VOJTĚCH MOTL	
VYPRACOVAL	ING. VOJTĚCH MOTL	
KONTROLOVAL		

Ing. Vojtěch Motl
Autorizovaný inženýr pro dopravní stavby
Nad Žlábkem 3939, 580 01 Havlíčkův Brod
IČ: 09008438, tel. +420 737 021 072

OBJEDNATEL	OBEC HORNÍ ČERMNÁ
NÁZEV AKCE:	AUTOBUSOVÉ ZASTÁVKY A CHODNÍK, NEPOMUKY, HORNÍ ČERMNÁ
FORMÁT	4 A4
DATUM	12/2021
STUPEŇ	DUSP
ZAK. Č.	2021_004
PARÉ Č.	
OBSAH	KOORDINAČNÍ SITUAČNÍ VÝKRES
MĚŘÍTKO	1:250
Č. VÝKRESU	C.3.