
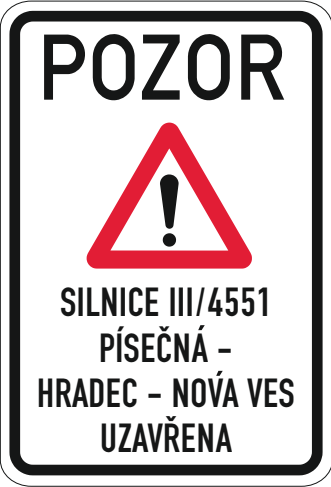


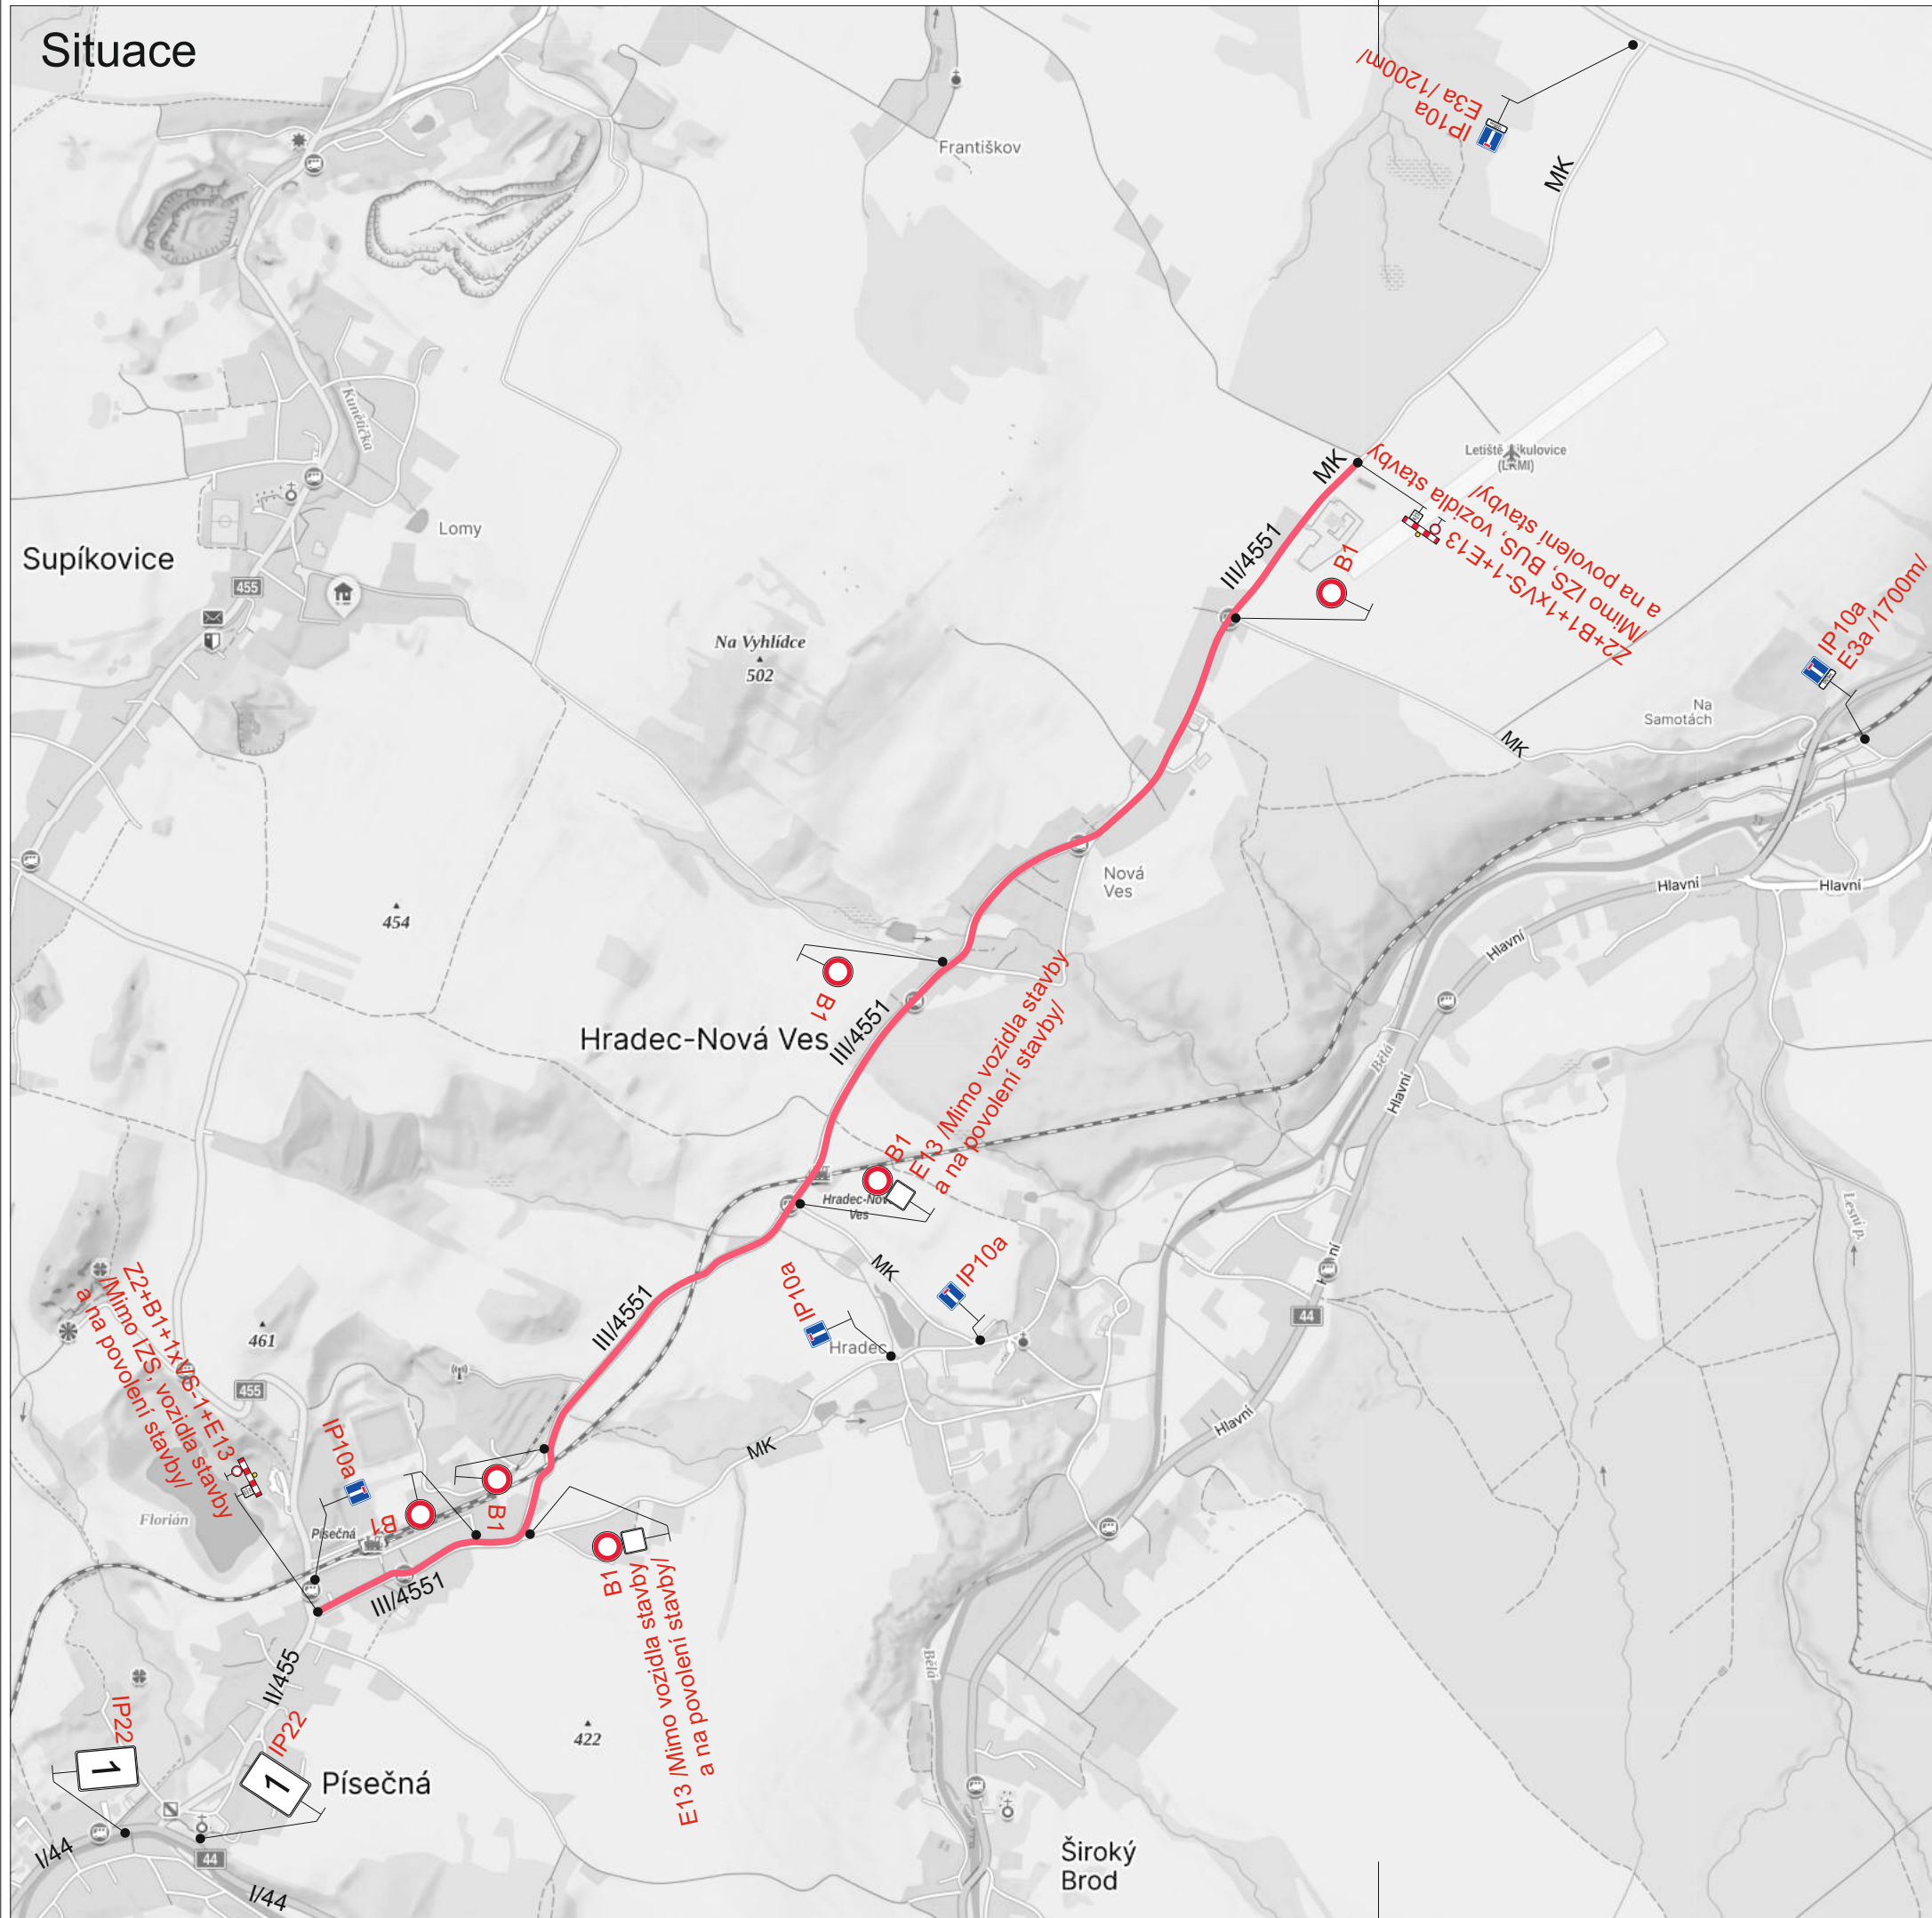

1 2x

Č.j.: KRPM-105169-5/ČJ-2026-141106


SOUHLASÍ

Dne 5.8.2026

KRAJSKÉ ŘEDITELSTVÍ POLICIE
OLOMOUCKÉHO KRAJE
DOPRAVNÍ INSPEKTORÁT
790 01 JESENÍK, MORAVSKÁ 780/4

- Legenda:
- B1 Přechodné dopravní značení
 - Uzavřený úsek

Trvalé dopravní značení, které bude v rozporu s přechodným dopravním značením, bude dočasně zneplatněno.

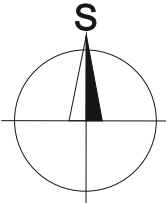

Vypracoval:		Datum:		SEKNE SEKNE, spol. s r.o. Hamerská 12, 772 00 Olomouc DIČ: CZ62363701 tel./fax: 585 311 867	
Ondřej Pavlů		28.7.2026			
Název akce:					
III/4551 Hradec - Nová Ves					
Název objektu: Přechodné dopravní značení				Formát:	
Příloha:				Č. výkresu:	
Situace				Č. soupravy:	
2xA4				1	