

Č.j.: MUMN/552/2025/padm
Spis. Zn.: SÚ/4555/2024/padm
Vyřizuje: Ing. Markéta Padevětová
telefon: 323 666 317

Mnichovice : 11.2.2025

VEŘEJNÁ VYHLÁŠKA
OZNÁMENÍ
ZAHÁJENÍ ÚZEMNÍHO ŘÍZENÍ

Obec Hrusice, IČO 00240222, Ke Hřišti č.p. 142, 251 66 Hrusice, kterou zastupuje Elmoz Czech, s.r.o., IČO 47544929, Černoleská č.p. 2326, 256 01 Benešov (dále jen "žadatel") podal dne 28.6.2024 žádost o vydání územního rozhodnutí o umístění stavby:

veřejné osvětlení – Hrusice, Hrušov

P2000022

na pozemku parc. č. 1587/1, 1649/1, 1658/3, 2244/3, 2244/18 v katastrálním území Hrusice. Uvedeným dnem bylo zahájeno územní řízení.

Stavba obsahuje:

- Stavba veřejné technické infrastruktury – veřejné osvětlení. Nová soustava veřejného osvětlení – rozšíření vedení v ulici Josefa Lady.
- Z plánovaného stožáru VO na pozemku p.č. 2244/18 k.ú. Hrusice bude vyveden zemní kabel NN 1-AYKY-J 4x16mm² do devíti nových stožárů VO, které budou smyčkovitě napojeny. Kabel NN bude uložen v pozemcích p.č. 2244/18,1658/3, 1587/1,2244/3 a 1649/1. Délka trasy bude cca 304m. Na stožárech svítidla LED TECEO-S, závěsná výška 5m. Stávající sítě, jejich souběh a křížení bude řešeno dle platné normy ČSN 73 6005.
- Ochranné pásmo pro zemní kabely 1m na každou stranu od krajního kabelu.

Městský úřad Mnichovice, stavební úřad, jako stavební úřad příslušný podle § 13 odst. 1 písm. c) zákona č. 183/2006 Sb., o územním plánování a stavebním řádu (stavební zákon), ve znění pozdějších předpisů (dále jen "stavební zákon"), v souladu s § 334a odst. 3 zákona č. 283/2021 Sb., ve znění pozdějších předpisů, oznamuje podle § 87 odst. 1 stavebního zákona zahájení územního řízení, ve kterém upouští od ústního jednání. Dotčené orgány mohou uplatnit závazná stanoviska, účastníci řízení své námitky a veřejnost připomínky do

15 dnů od doručení tohoto oznámení.

K později uplatněným závazným stanoviskům, námitkám a připomínkám nebude přihlédnuto. Účastníci řízení mohou nahlížet do podkladů rozhodnutí (Městský úřad Mnichovice, stavební úřad, úřední dny pondělí a středa od 8,00 - 12,00 a 13,00 - 17,00 hod.).

Osoby s vlastnickými nebo jinými věcnými právy k sousedním pozemkům:

parc. č. 1566, 1567, 1587/3, 1649/2, 1649/3, 1652/13, 1657/12, 1657/21, 1657/22, 1658/7, 1658/15, 1658/16, 1666/4, 1666/8, 1666/16 v katastrálním území Hrusice

Poučení:

Účastníci jsou oprávněni navrhopvat důkazy a činit jiné návrhy po celou dobu řízení až do vydání rozhodnutí. Účastníci mají právo vyjádřit v řízení své stanovisko. Účastníci se mohou před vydáním rozhodnutí vyjádřit k podkladům rozhodnutí, popřípadě navrhnout jejich doplnění.

K závazným stanoviskům a námitkám k věcem, o kterých bylo rozhodnuto při vydání územně plánovací dokumentace, se nepřihlíží. K námitkám, které překračují rozsah a nesplňují požadavky § 89 odst. 4 stavebního zákona, se nepřihlíží. Účastník řízení ve svých námitkách uvede skutečnosti, které zakládají jeho postavení jako účastníka řízení, a důvody podání námitek.

Obec může uplatnit námitky k ochraně zájmů obce a zájmů občanů obce. Vlastník pozemku nebo stavby, na kterých má být požadovaný záměr uskutečněn, není-li sám žadatelem, nebo ten, kdo má jiné věcné právo k tomuto pozemku nebo stavbě, nebo osoba, jejíž vlastnické nebo jiné věcné právo k sousedním stavbám anebo sousedním pozemkům nebo stavbám na nich může být územním rozhodnutím přímo dotčeno, může uplatňovat námitky proti projednávanému záměru v rozsahu, jakým je její právo přímo dotčeno. Osoba, která je účastníkem řízení podle zvláštního právního předpisu, může uplatňovat námitky pouze v rozsahu, v jakém je projednávaným záměrem dotčen veřejný zájem, jehož ochranou se podle zvláštního právního předpisu zabývá.

Nechá-li se některý z účastníků zastupovat, předloží jeho zástupce písemnou plnou moc.

Ing. Markéta Padevětová, v.r.
Vedoucí stavebního úřadu,

otisk úředního razítka

Obdrží:

účastníci (dodejky)

Obec Hrusice, IDDS: k5rakw7

Elmoz Czech, s.r.o., IDDS: wgc3vtx

Krajská správa a údržba silnic Středočeského kraje, příspěvková organizace, IDDS: a6ejgmx

ČEZ Distribuce, a. s., IDDS: v95uqfy

CETIN a.s., IDDS: qa7425t

GasNet Služby, s.r.o., IDDS: jnnyjs6

Vodohospodářská společnost Benešov, s.r.o., IDDS: ts2a5gr

účastníci veřejnou vyhláškou (doručuje se v souladu s ustanovením §87 stavebního zákona, jedná se o řízení s velkým počtem účastníků):

Osoby s vlastnickými nebo jinými věcnými právy k sousedním pozemkům:

parc. č. 1566, 1567, 1587/3, 1649/2, 1649/3, 1652/13, 1657/12, 1657/21, 1657/22, 1658/7, 1658/15, 1658/16, 1666/4, 1666/8, 1666/16 v katastrálním území Hrusice, Astronomický ústav AV ČR, v. v. i.

dotčené správní úřady

MěÚ Říčany, životní prostředí, IDDS: skjbfwd


MěÚ Říčany, odbor správních agend a dopravy, IDDS: skjbfwd

Toto oznámení musí být vyvěšeno po dobu 15 dnů.

Vyvěšeno dne:

Sejmuto dne:

Razítko, podpis orgánu, který potvrzuje vyvěšení a sejmutí oznámení.

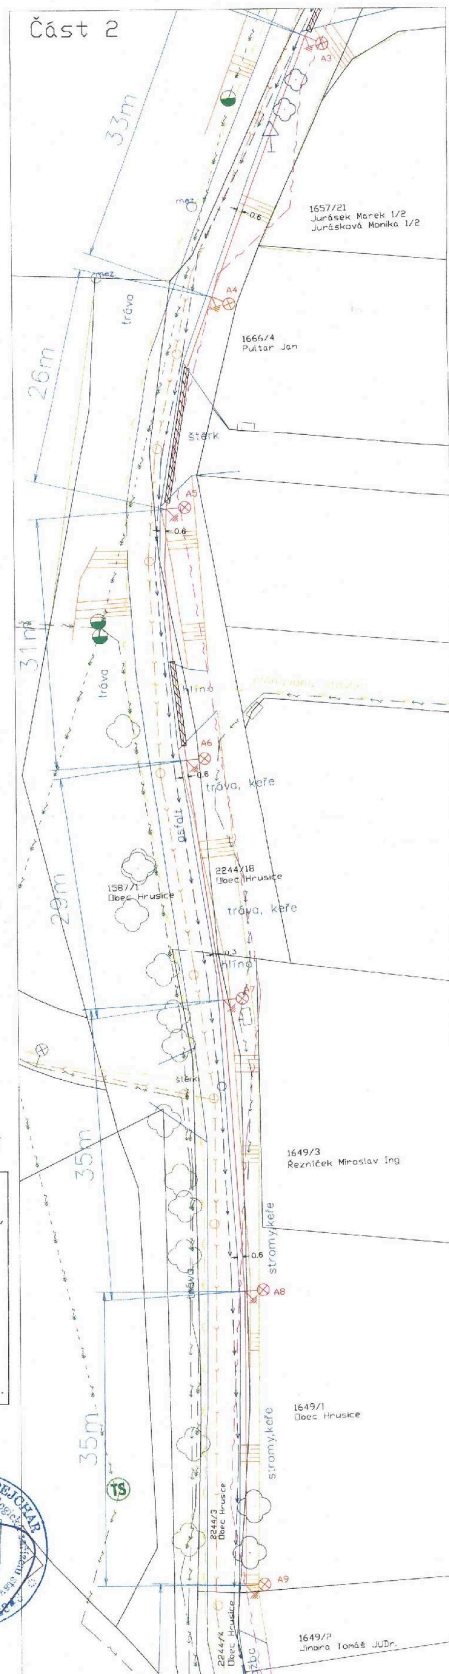

Legenda

	nové kabelové vedení VO
	plán. kabelové vedení VO
	stávající kabelové vedení NN
	stávající kabelové vedení VN
	stávající vodovod
	kabelové vedení ČFTIN
	stávající plynovod
	stávající splašková kanalizace
	rozhraní ploch
	oplocení
	vjezd
	svah
	stav. pojistková kříž
	plán. kabelová chránička
	nové územní - drát průměr 10mm
	stávající/stávající/nové lampy VO
	stávající sloup
	strom stávající
	strom ke kácení
	dopravní značka

Popis technického řešení

Projekt řeší vybudování stožárů veřejného osvětlení (VO) v Obci Hrusice. Z plánovaného stožáru VO, na p.č. 2244/18 bude vyveden kabel NN - NNVO - s příslušným do davití nových stožárů VO, které budou střídavě svyčkovitě napojeny. Kabel bude uložen v pozemcích 2244/18, 1658/3, 1587/1, 2244/3 a 1649/1. Stožáry VO budou uzemněny ocel. zemnicí drátem řezn o průměru 10mm, přiloženého v trase sNN-VO a uložením na dno výkopu do rostlé zeminy. Délka trasy nového kabelového vedení bude cca 304m. Kabel bude uložen podlé kabelového řezu. Typ stožáru a svítidel bude upřesněn zadatelem. Stávající sítě, jejich součásti a křížení, bude řešeno dle platné normy ČSN 73 6005. Pozemky dotčené stavbou budou upraveny do náležitého stavu, případně do stavu odpovídajícímu užívání.

Projektant: Elmoz Czech Elmoz Czech, s.r.o. Cermolešská 2326 258 01, Benešov u Prahy IČO: 475 448 29, DIČ: CZ47544829 www.elmoz-czech.cz		
Název stavby: Hrusice - PD k výstavbě VO Číslo stavby: P2000022 Objekt: SO-01 Kabelové vedení NN Výkres č.: C.1.1 Situace stavby-rozřaz a umístění		
Místo stavby: Hrusice Obec/úřad: Hrusice Katastrální území: Hrusice (648655) Kraj: Středočeský		Zodp. projektant: Ing. Milošlav Pejškar Č. ČKAIT: 0012343 Projektant: Lucie Krámpcová E-mail: lucie.krampcova@elmoz-czech.cz Tel: 770156696 podpis
Stavěbník - investor: Obec Hrusice Hrusice 142 251 56 Hrusice IČO: 00240222		Kontroloval: Ing. Nora Hurdová Archivní číslo: M 1:500 Datum: 03/2024 Stupeň: DÚR

