

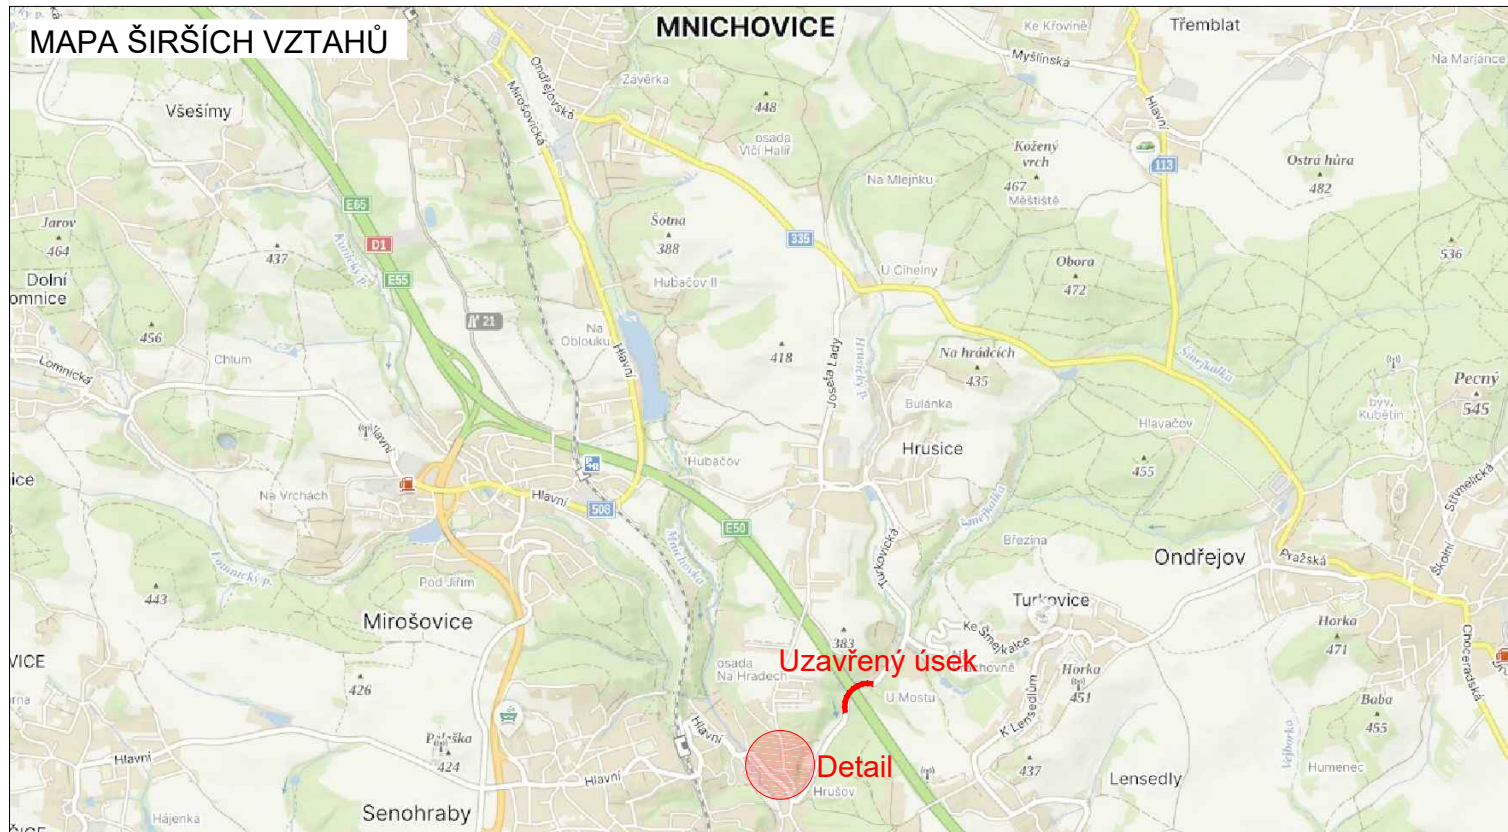


MAPA ŠIRŠÍCH VZTAHŮ

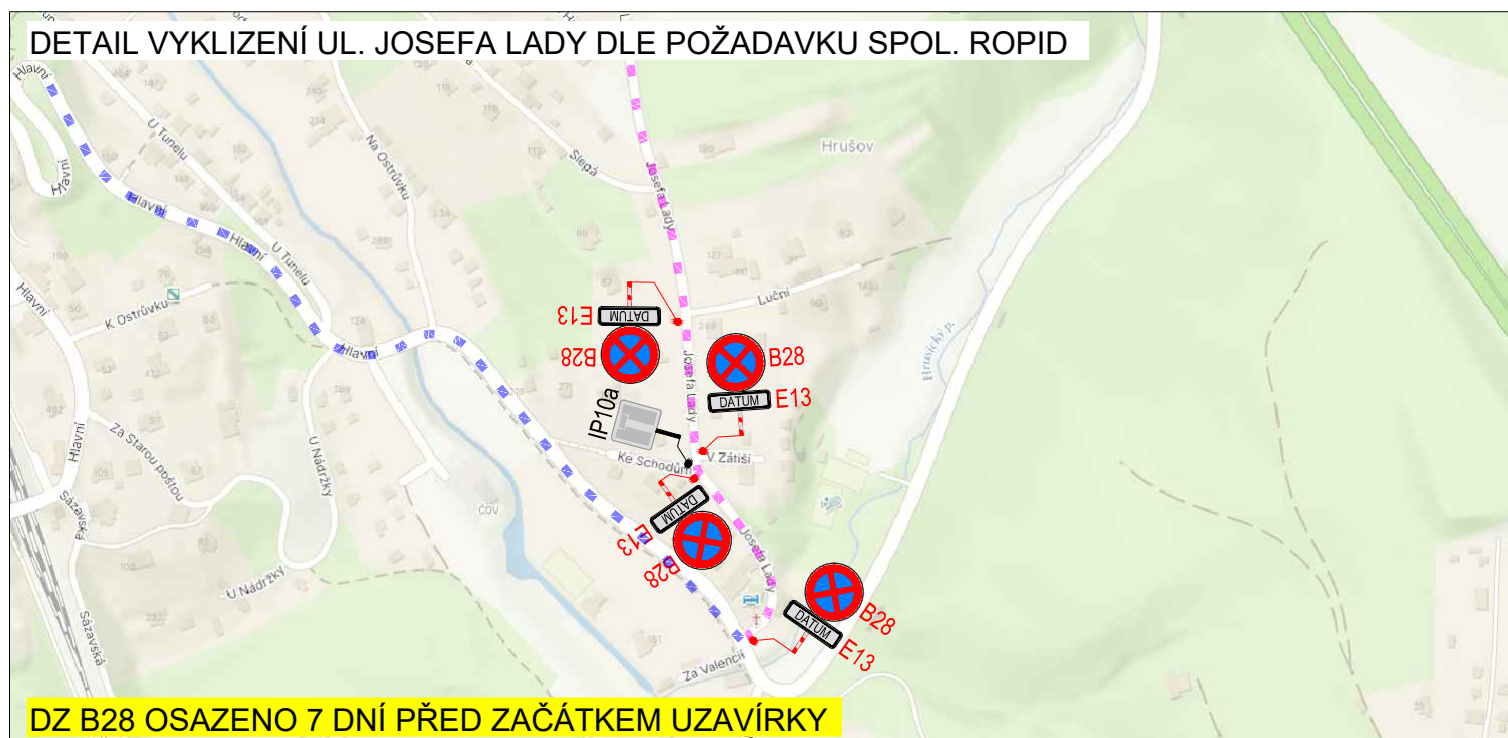

DETAIL VYKLIZENÍ UL. JOSEFA LADY DLE POŽADAVKU SPOL. ROPID

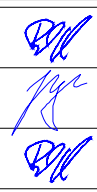

ZODPOVĚDNÝ PROJEKTANT:	Richard Peška			 GEFAB CS spol. s r.o. Švédská 5, 620 00 Brno http://www.gefab.cz	
VYPRACOVAL:	Jaroslav Martynek				
KONTROLOVAL:	Richard Peška				
NÁZEV STAVBY:	SO 172.1 D1 MOST ŠMEJKALKA		ČÍSLO ZAKÁZKY:	024/2023	ČÍSLO PŘÍLOHY: 1 SOUPRAVA:
			DATUM:	02/2023	
			FORMÁT:	A3	
OBSAH:	Situace dopravně-inženýrských opatření		MĚŘITKO:	-	
			ÚČEL:	RDS	