

NÁVRH dopravně inženýrského opatření (DIO)

Hrusice - výstavba vodovodu

Při umístění dopravního značení musí být dodrženy podmínky dané v Příručce pro označování pracovních míst na dálnicích a silnicích vydané ŘSaD, zák. č. 361/2000 Sb. v platném znění a zák. č. 13/1997 Sb. v platném znění.



Bude zajištěn bezpečný přístup do nemovitostí dotčených stavbou!

Otevřené výkopy budou zajištěny proti pádu chodců a za snížené viditelnosti budou osvětleny!



Stávající dopravní značení, které bude v kolizi s DZ přechodným nutno zakrýt!

Bude zajištěn bezpečný průjezd jednotek integrovaného záchranného systému!

Při umístění dopravního značení musí být dodrženy podmínky dané v Příručce pro označování pracovních míst na dálnicích a silnicích vydané ŘSAD, zák. č. 361/2000 Sb. v platném znění a zák. č. 13/1997 Sb. v platném znění.




razítko DOSS

VZOR SDZ - podélný protlak (vzdálenost startovací a cílové jámy cca 100m)

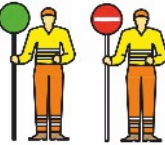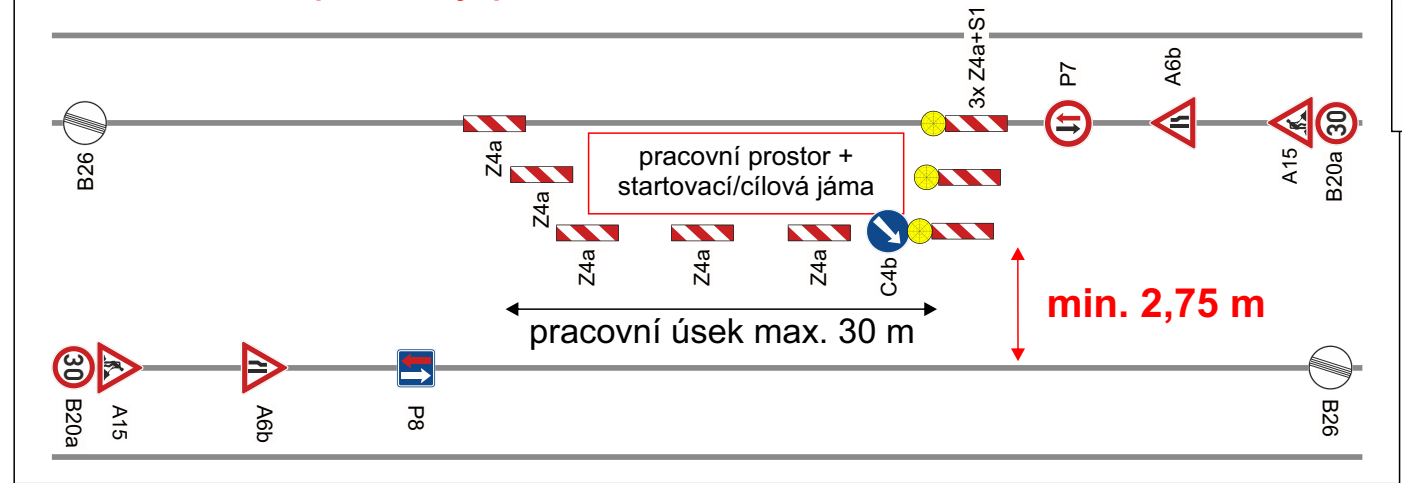

V případě snížené přehlednosti v místě stavby nebo při tvorbě kolon bude provoz řízen náležitě poučenými osobami zhotovitele v reflexním oděvu.

Zodpovědná osoba: Tomáš Březina		Kontrolovat: Milan Chlup	Kreslil: Tomáš Vydra	 DOPRAVNÍ ZNAČENÍ
Objednatel: ALSTAP s.r.o.				
Akce: Hrusice - výstavba vodovodu				Formát: A3
				Měřítko:
Obsah: Návrh DIO				Datum: 07/2026
				Účel: DIR
				Číslo výkresu: 01
				Verze DIO: 01

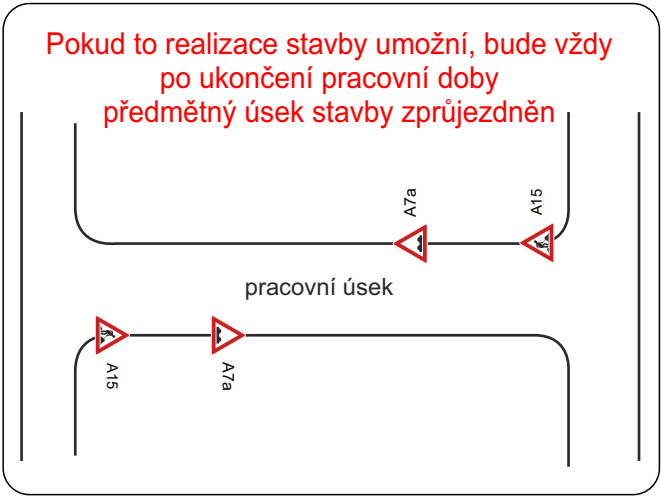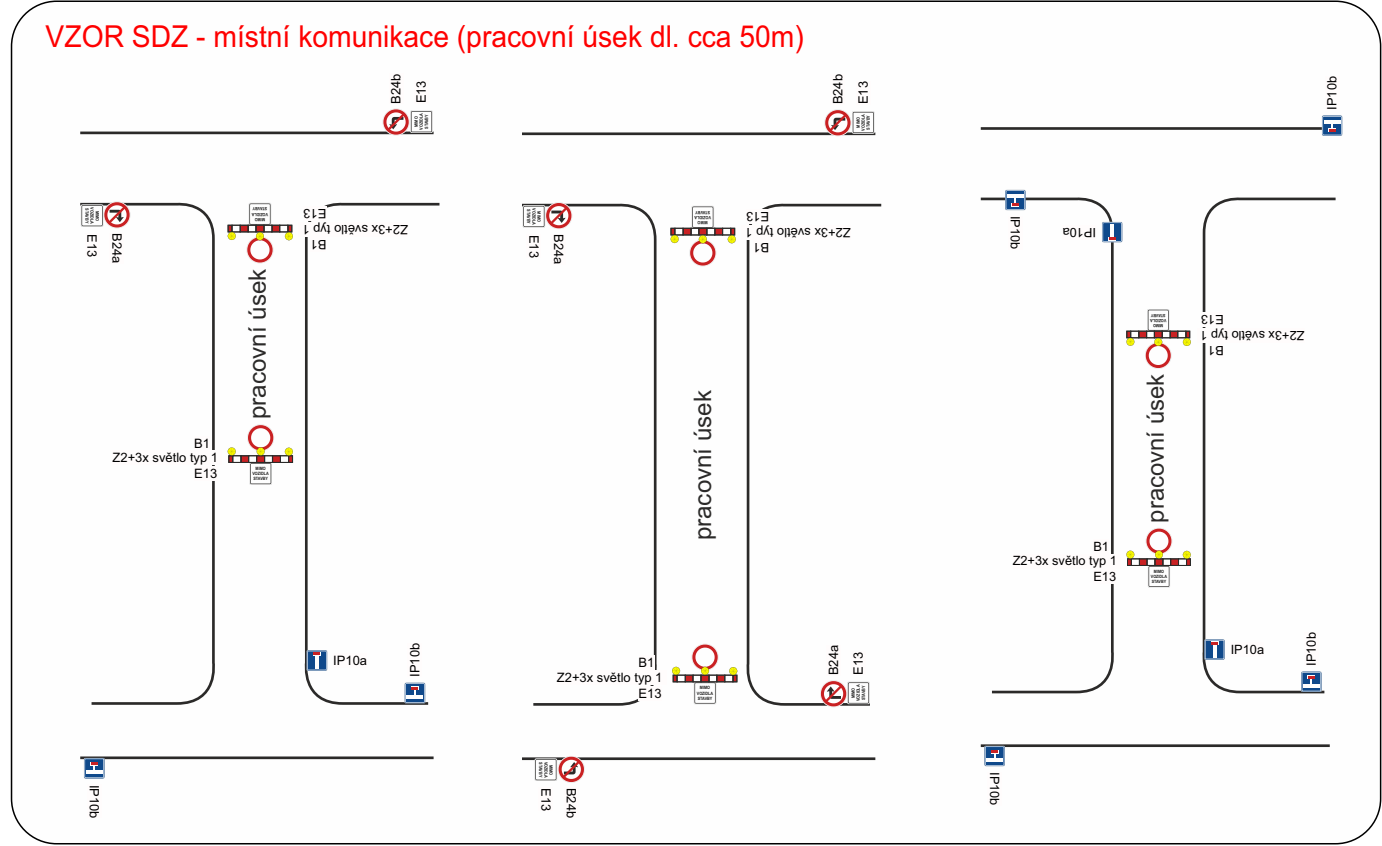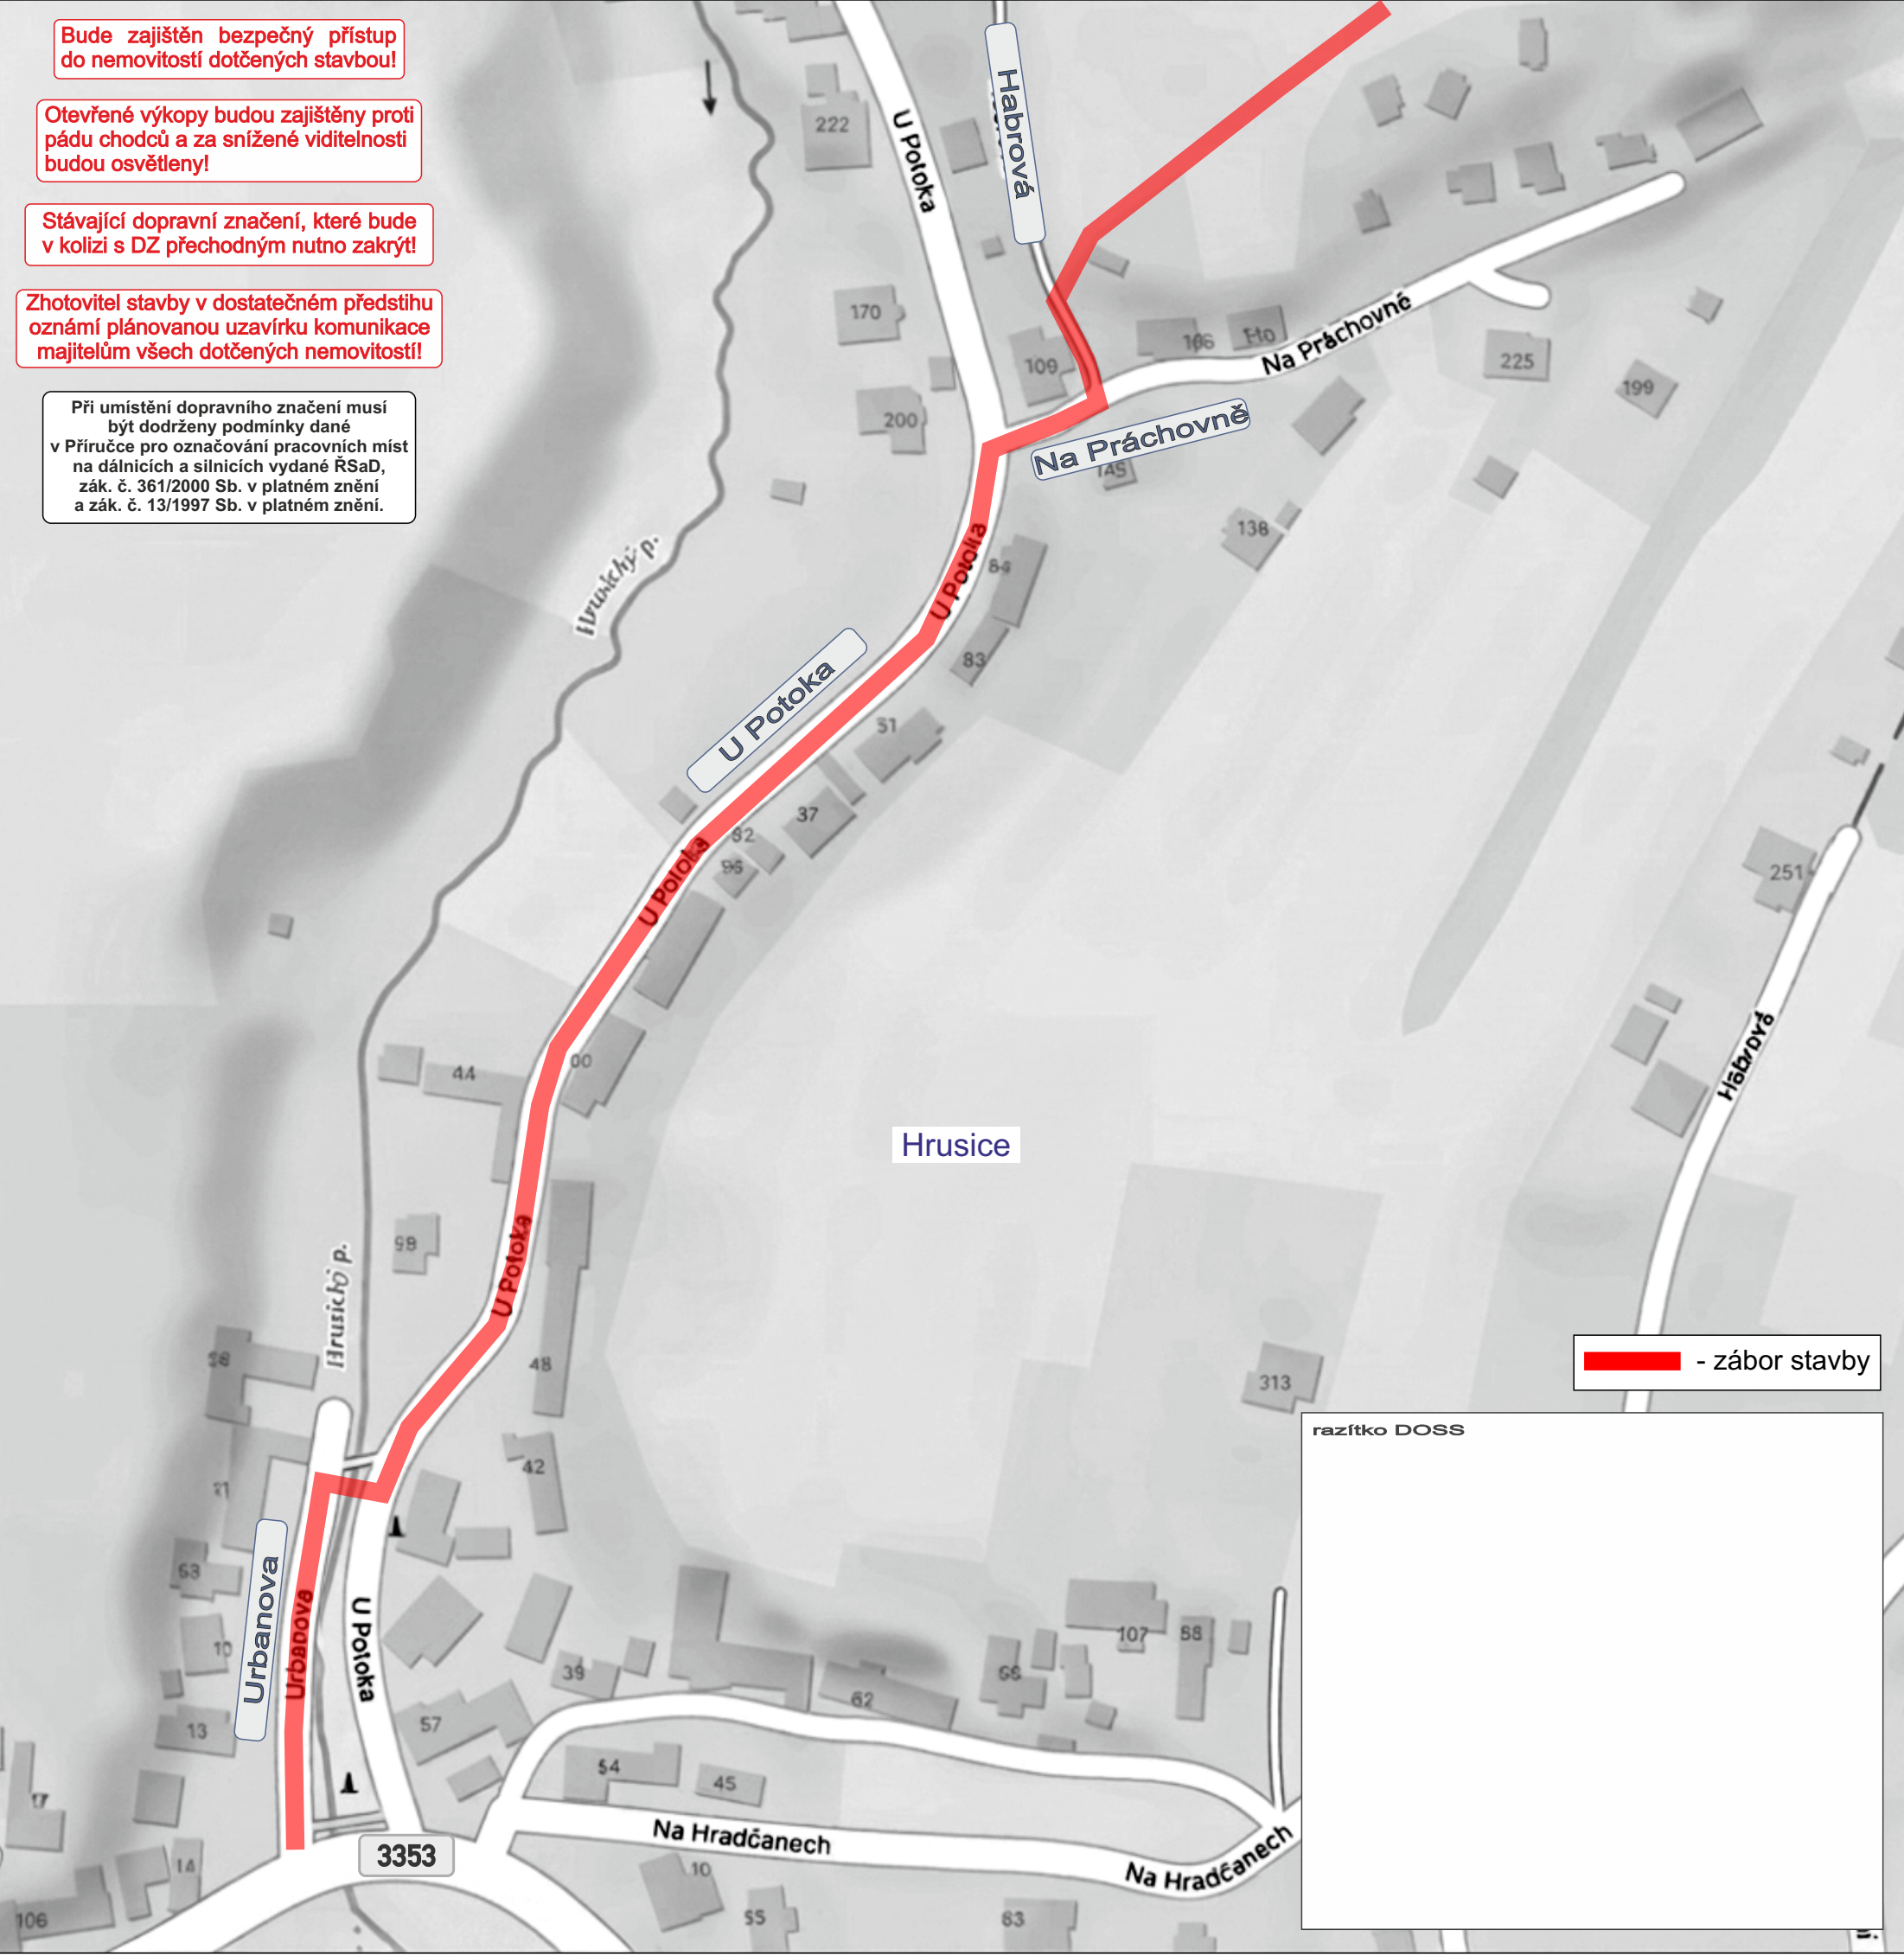

Zodpovědná osoba: Tomáš Březina		Kontroloval: Milan Chlup	Kreslil: Tomáš Vydra	 DOPRAVNÍ ZNAČENÍ
Objednatel: ALSTAP s.r.o.				
Akce: Hrusice - výstavba vodovodu				
Obsah: Návrh DIO - pokračování				Formát: A3
				Měřítka:
				Datum: 07/2026
				Účel: DIR
				Číslo výkresu: 02
				Verze DIO: 01

**Doložka podle § 69a odst. 4 zákona č. 499/2004 Sb. a § 24 odst. 3 vyhlášky č. 259/2012 Sb.
pro změnu datového formátu dokumentu v digitální podobě.**

Dokument na vstupu nebyl podepsán.

Název souboru, nad kterým proběhla změna datového formátu:

Alstap, Hrusice - výstavba vodovodu.pdf

Původní datový formát: **.PDF**

Subjekt, který změnu formátu dokumentu provedl:

MěÚ Říčany

Datum vyhotovení ověřovací doložky: **22.7.2026**

Jméno a příjmení osoby, která změnu formátu dokumentu provedla:

Hlavní Budova č.p. 53 Podatelna "A"