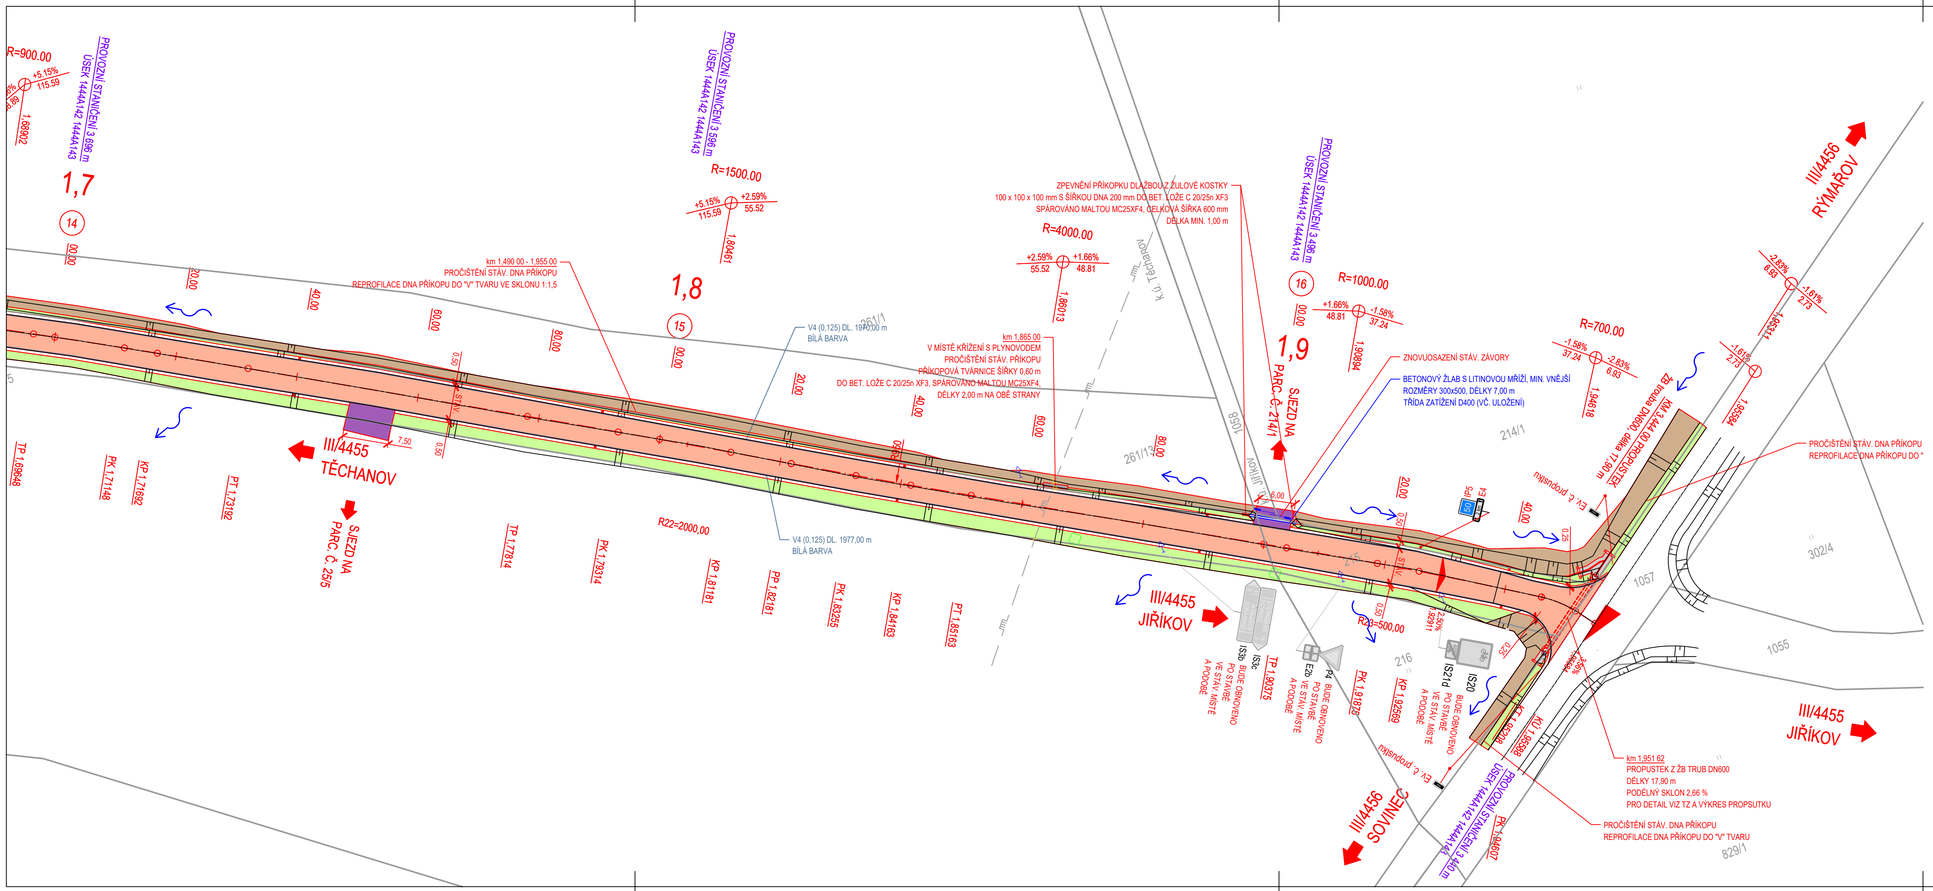

LEGENDA:

- ASFALTOVÝ BETON
- KONSTRUKCE SJEZDU Z ASFALTOBETONU
- KONSTRUKCE SJEZDU Z PETETRAČNÍHO MAKADAMU
- BETONOVÁ TVÁRNICE
- OKAMENOVÁNÍ PROPUSTKU
- NÁSYP
- VÝKOP
- ZPEVNĚNÍ ŽULOVOU KOSTKOU

- ČÁRA ZAMĚŘENÍ
- ČÁRA KATASTRÁLNÍ MAPY
- NOVĚ NAVRŽENÉ VODOROVNÉ DOPRAVNÍ ZNAČENÍ (V4 0,125)

Z důvodu přehlednosti nejsou zobrazeny zábory stavby. Tyto jsou zobrazeny v části C této PD.

A7a
E4
RUŠENÉ STÁVAJÍCÍ SDZ

IZ4b
STÁVAJÍCÍ SDZ

IP5
E4
NOVĚ NAVRŽENÉ SDZ

STÁVAJÍCÍ SÍTĚ:

- VEDENÍ SDĚLOVACÍHO KABELU PODZEMNÍ
- VEDENÍ NN PODZEMNÍ
- VEDENÍ NN NADZEMNÍ
- VEDENÍ VN NADZEMNÍ
- VEDENÍ VTL PLYNOVODU PODZEMNÍ

UPOZORNĚNÍ:

V PROJEKTOVÉ DOKUMENTACI JE PROJEKČNÍ STANIČENÍ STAVBY OPAČNÉ, NEŽ JE STANIČENÍ PROVOZNÍ. VEŠKEŘÉ ZÁKLADNÍ NÁVRHOVÉ PRVKY JSOU DOPLNĚNY TAKÉ O STANIČENÍ PROVOZNÍ. PROJEKČNÍ STANIČENÍ NEMÁ NA PROVOZNÍ STANIČENÍ VLIV A JE VYUŽITO POUZE PRO TUTO PD.

S

D.1.1

VYPRACOVAL:	INVESTOR:	PROJECT WORKS Panská 395, 742 13 Studénka www.project-work.cz info@project-work.cz IČ: 292 955 48	
Ing. Lukáš Pomikálek	SSMSK p.o., středisko Bruntál		
AUTORIZOVAL:	Zahradní II/19, 792 11 Bruntál		
Ing. Lukáš Pomikálek	LOKALITA: Silnice III/4455		
ČKAIT: 1104339	AKCE: Silnice III/4455 Jiříkov – Těchanov	FORMÁT:	4 x A4
		DATUM:	12/2024
		STUPEŇ PD:	PDPS
		MĚŘÍTKO:	1:500
	OBSAH: SITUACE – ČÁST 4	ČÍS. VÝKRESU: 02.4	ČÍS. PARÉ