


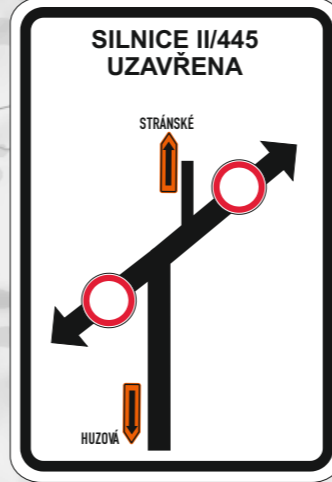


1




2




3

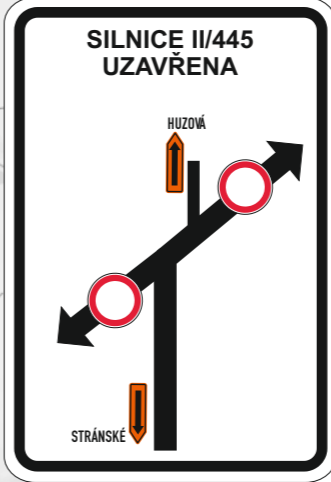


4

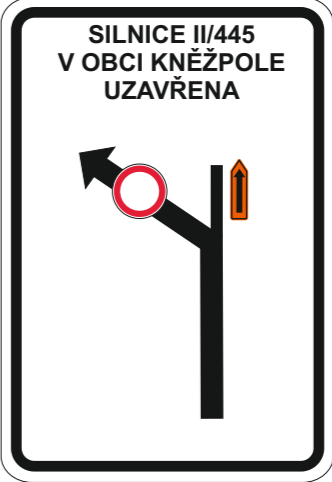


5

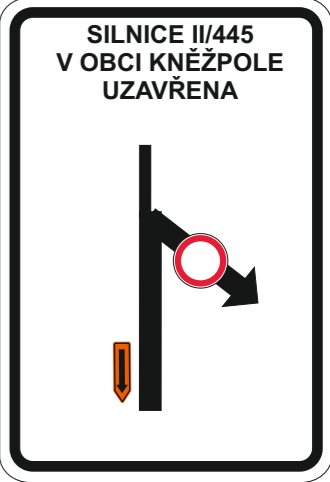

6

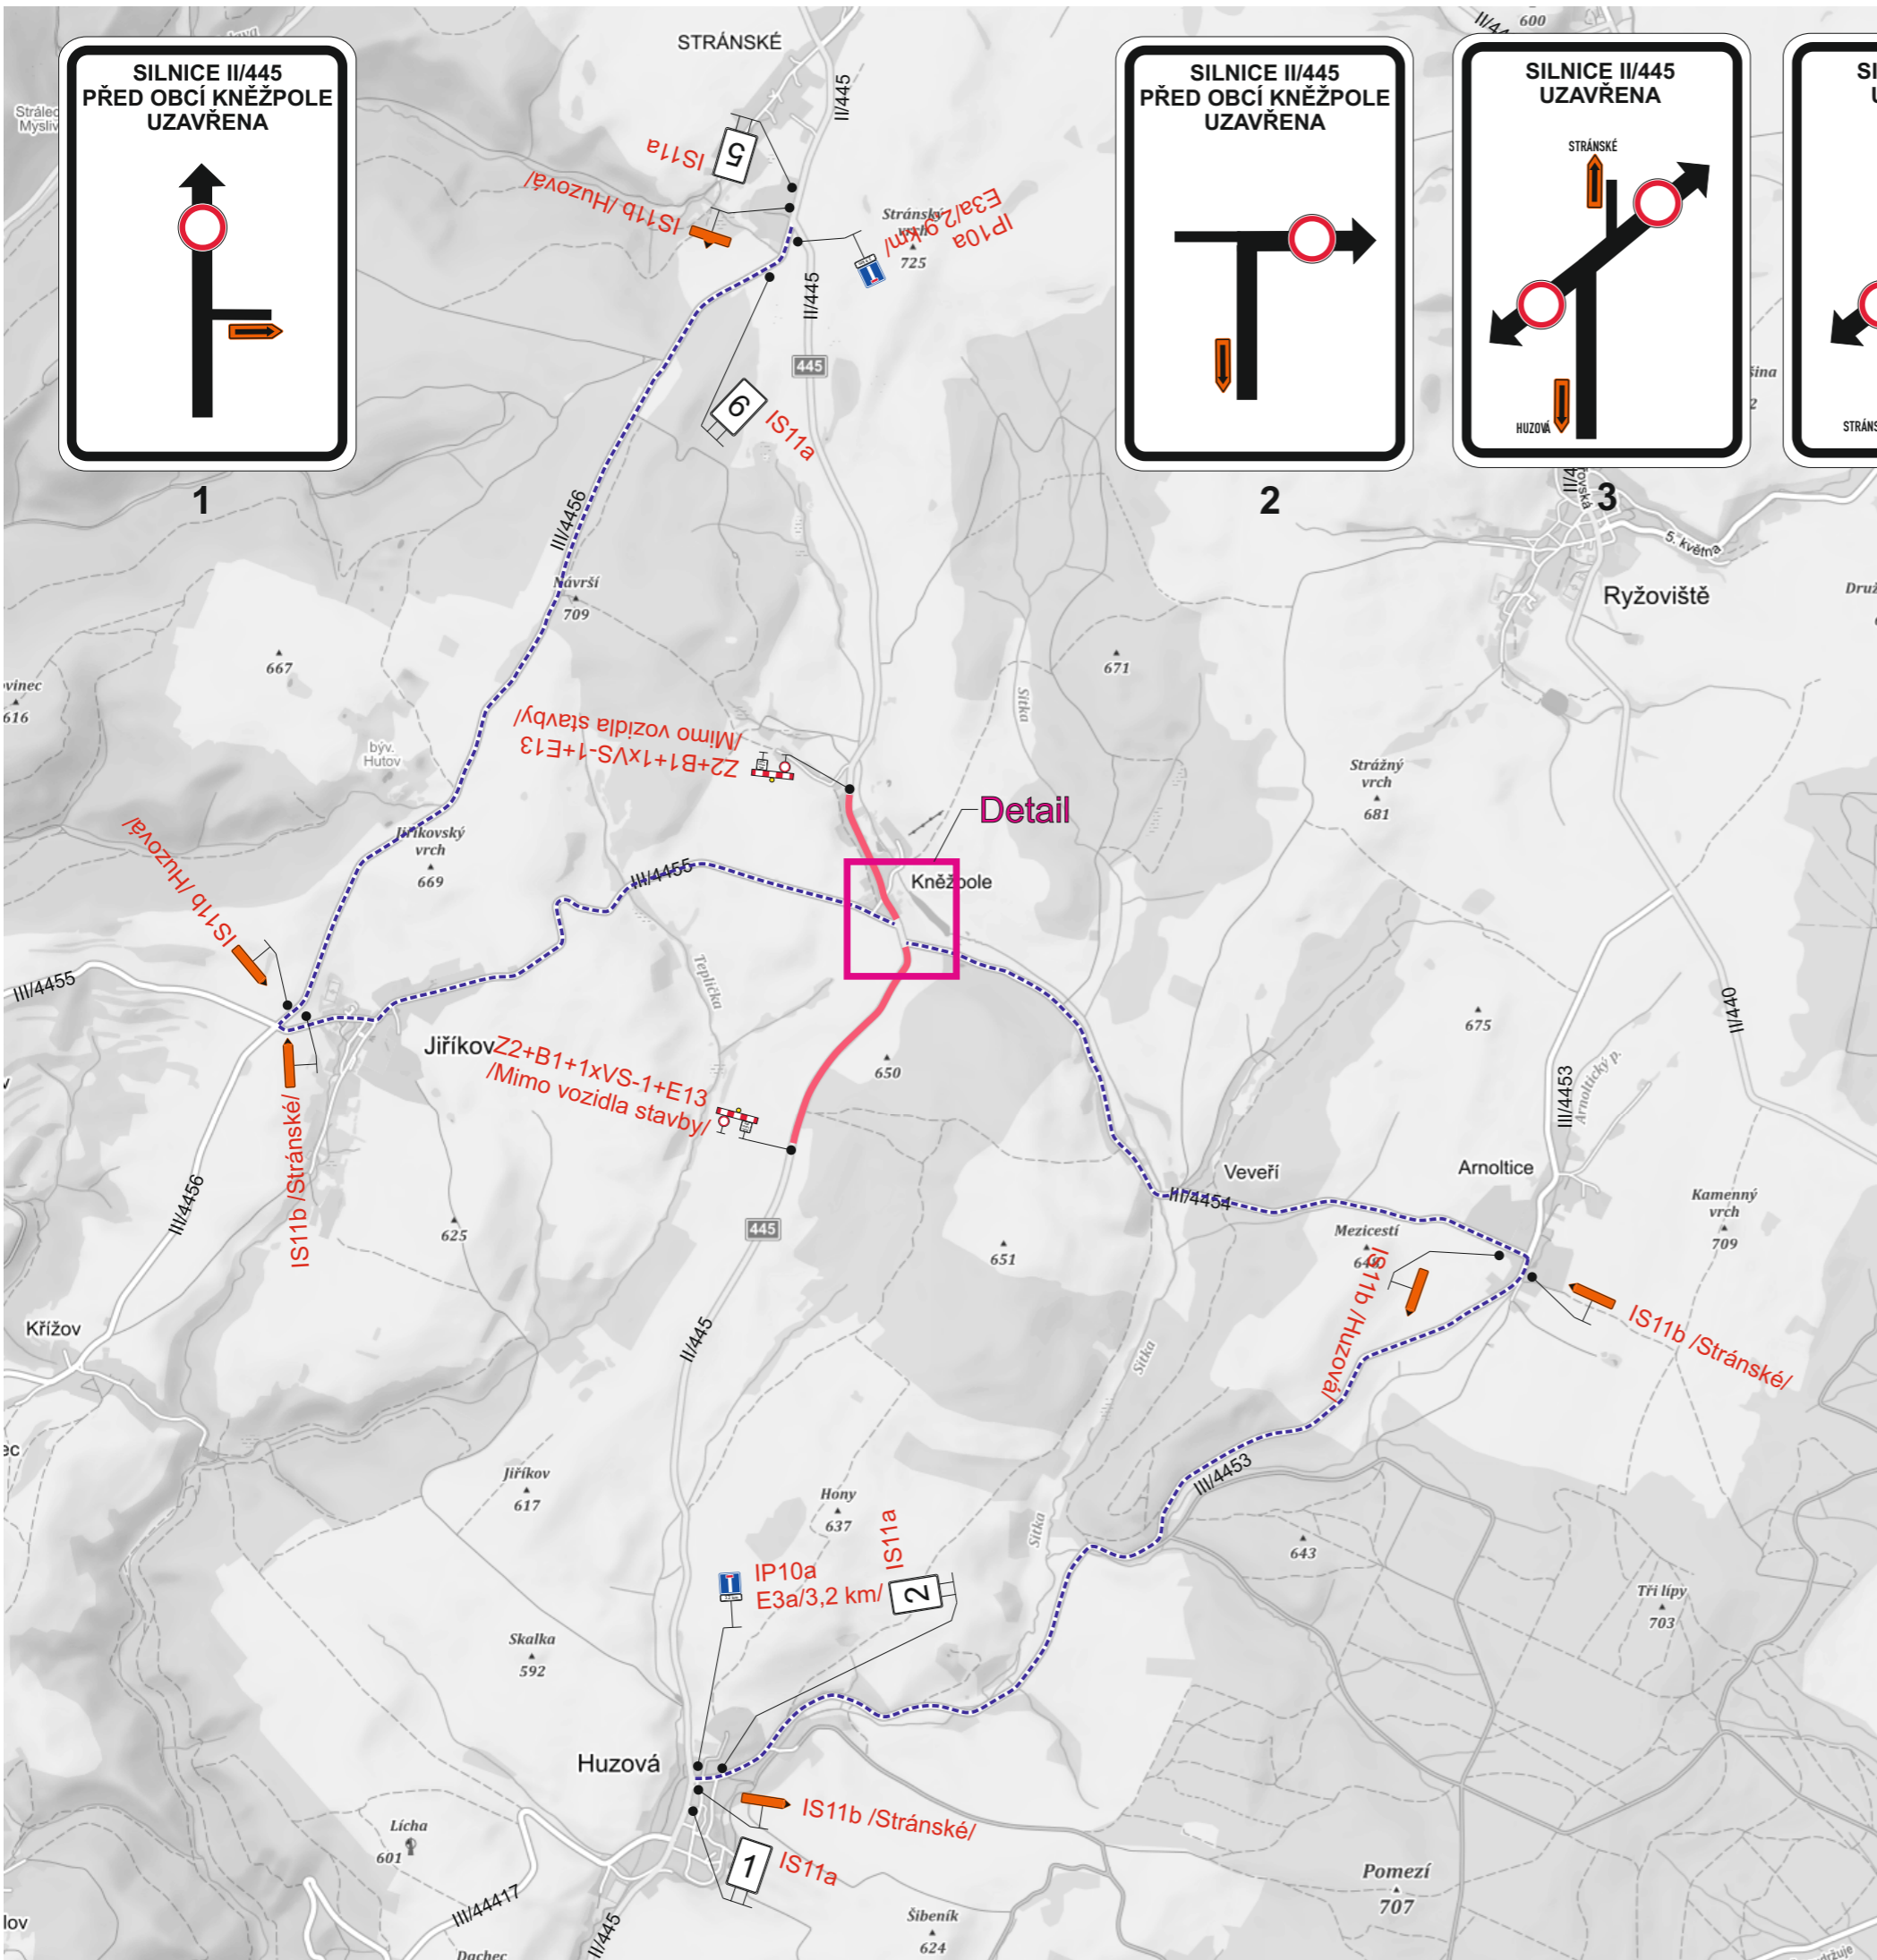

Detail

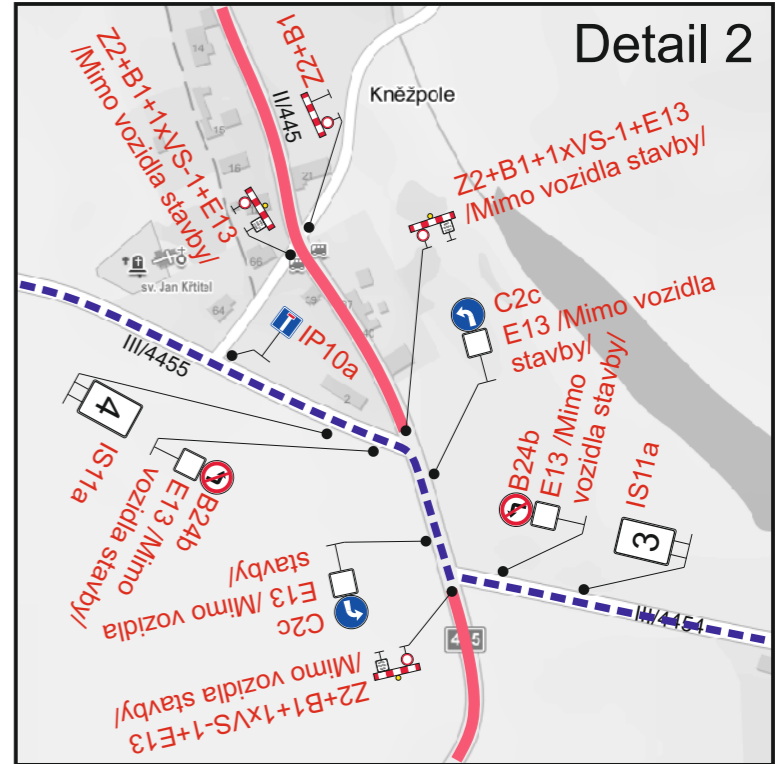


Detail 2

■ Uzavřený úsek

- - - Objíždná trasa

Trvalé dopravní značení IS3, které je v rozporu s přechodným dopravním značením, bude zakryto.

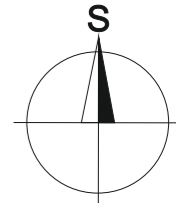

Vypracoval: Ing. Jiří Bluma	Datum: 17.2.2022	SEKNE SEKNE, spol. s r.o. Hamerská 12, 772 00 Olomouc DIČ: CZ62363701 tel./fax: 585 311 867
Název akce: Silnice II/445 hranice Olomouckého kraje - Stránské		
Název objektu: Přechodné dopravní značení	Formát: 2xA4	Č. výkresu: 4
Příloha: Úplná uzavírka sil. II/445 - etapa 4	Č. soupravy: 4	