



Situace

Prostý převod dokumentu z digitální do analogové podoby podle čl. 14 odst. 4 spisového řádu
 Vyhotožil: 16.03.2022 09:39 por. Bc. Jan Menšík, dopravní inspektorát Bruntál
 Doručeno: 24.02.2022 13:36 - ISDS (231797/2022); č.j. zaevydování: KRPT-45894-2/ČJ-2022-070106

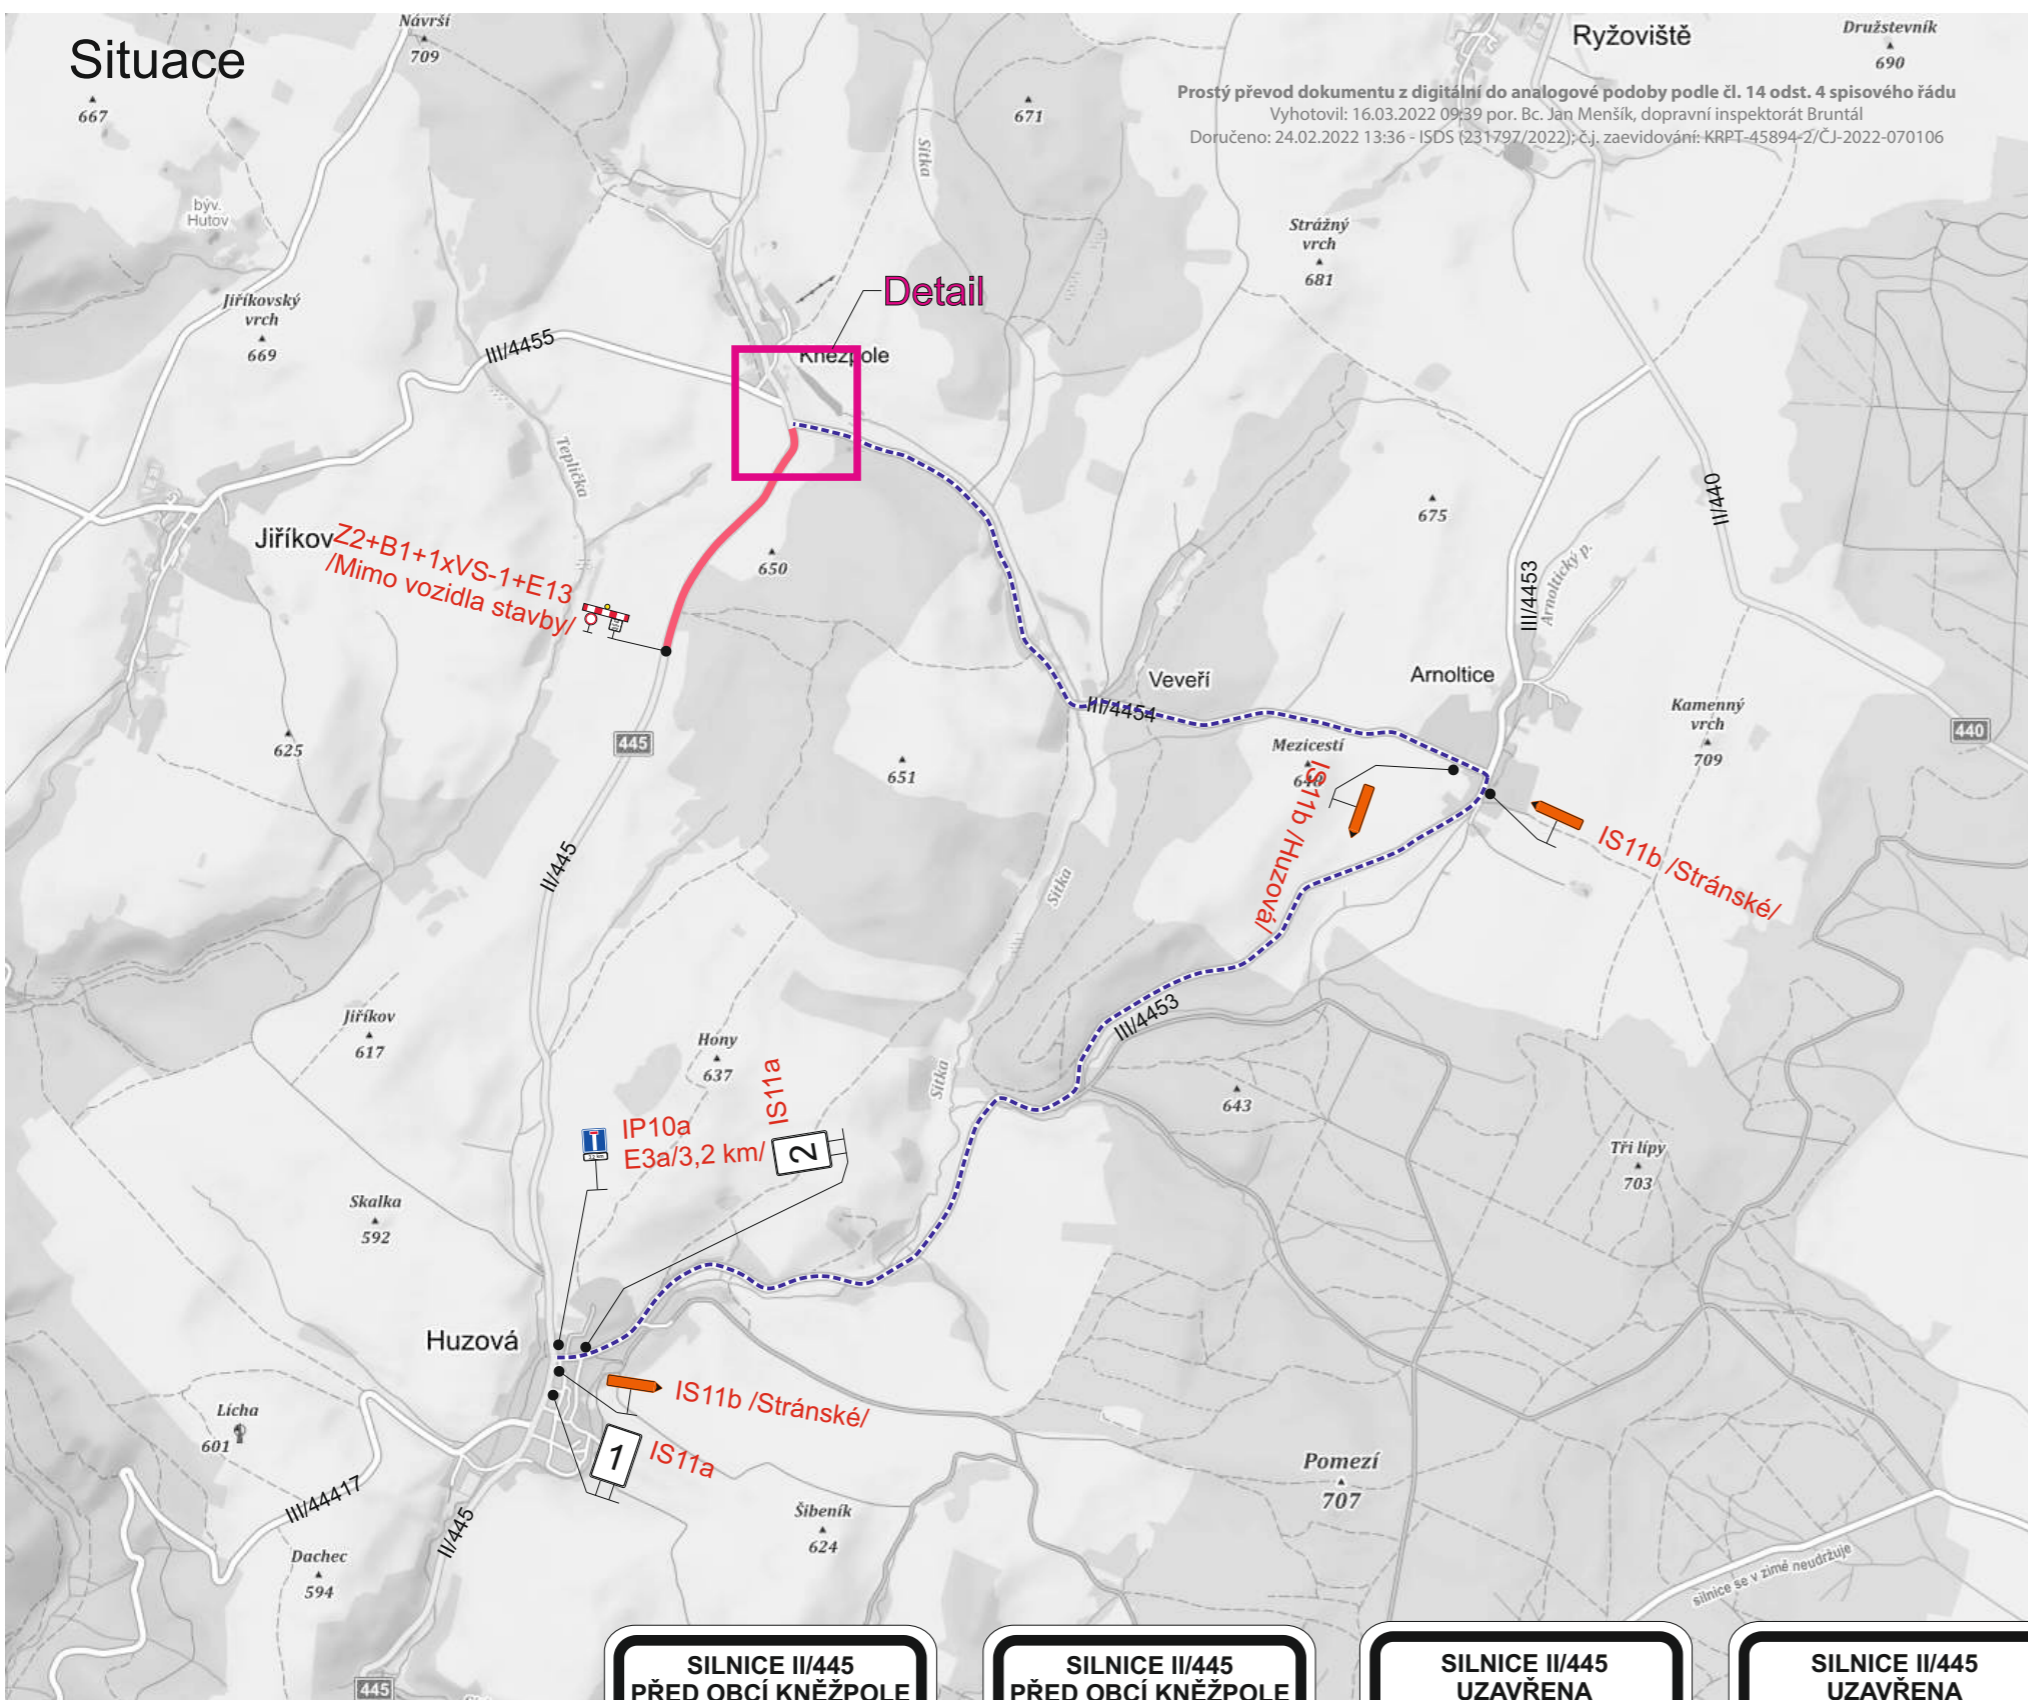


Detail

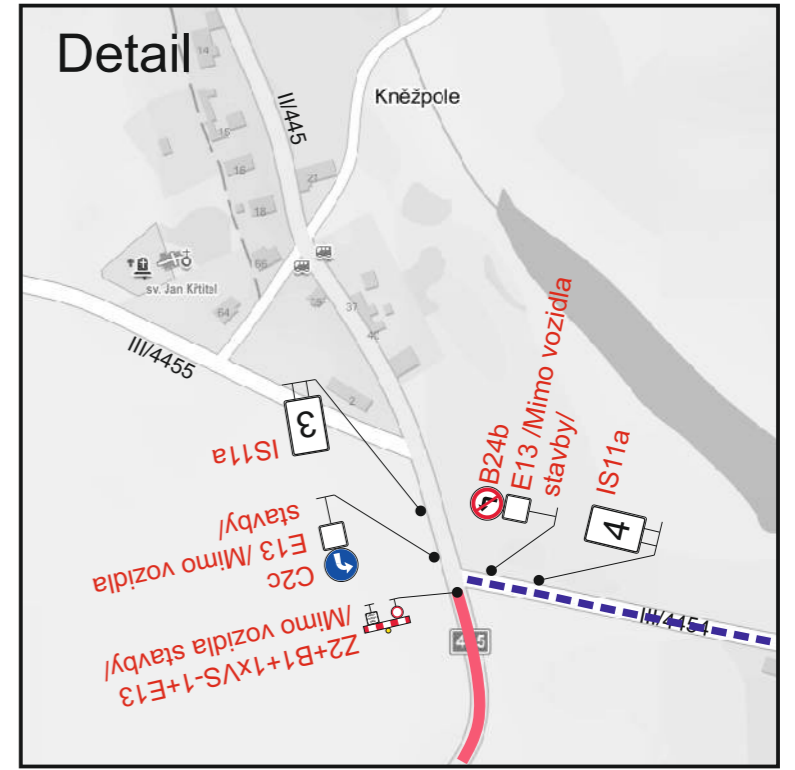


1



2

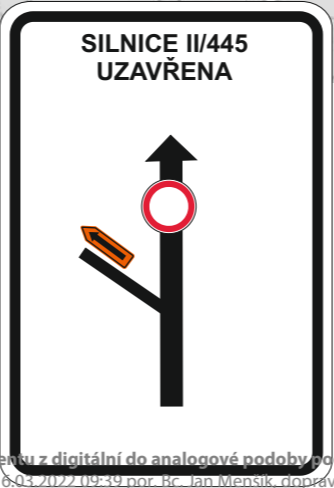


3

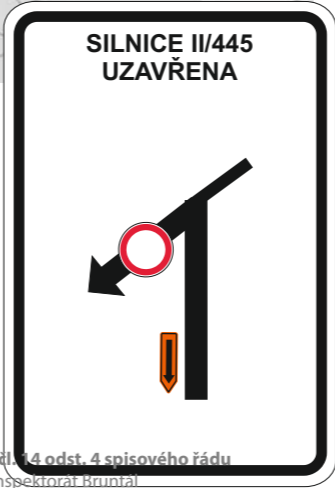

4

- Uzavřený úsek
- Objízdňá trasa

Trvalé dopravní značení IS3, které je v rozporu s přechodným dopravním značením, bude zakryto.

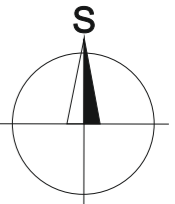

Vypracoval: Ing. Jiří Bluma	Datum: 17.2.2022	SEKNE SEKNE, spol. s r.o. Hamerská 12, 772 00 Olomouc DIČ: CZ62363701 tel./fax: 585 311 867
Název akce: Silnice II/445 hranice Olomouckého kraje - Stránské		
Název objektu: Přechodné dopravní značení		Formát: 2xA4
Příloha: Úplná uzavírka sil. II/445 - etapa 3		Č. výkresu: 3
		Č. soupravy: 3

Prostý převod dokumentu z digitální do analogové podoby podle čl. 14 odst. 4 spisového řádu
 Vyhotožil: 16.03.2022 09:39 por. Bc. Jan Menšík, dopravní inspektorát Bruntál
 Doručeno: 24.02.2022 13:36 - ISDS (231797/2022); č.j. zaevydování: KRPT-45894-2/ČJ-2022-070106