
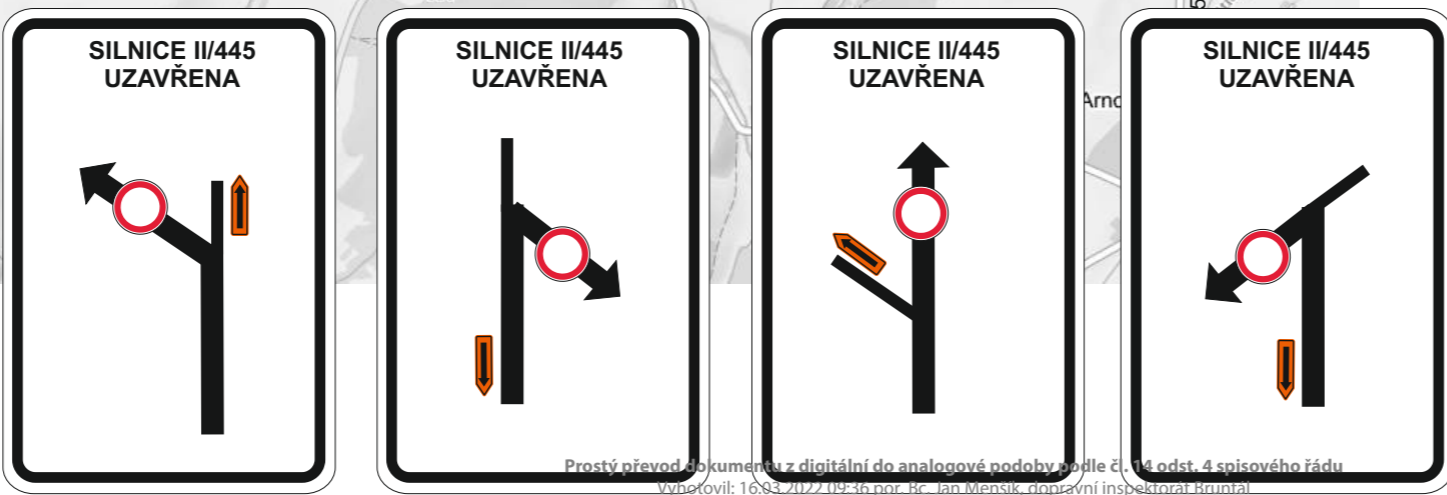
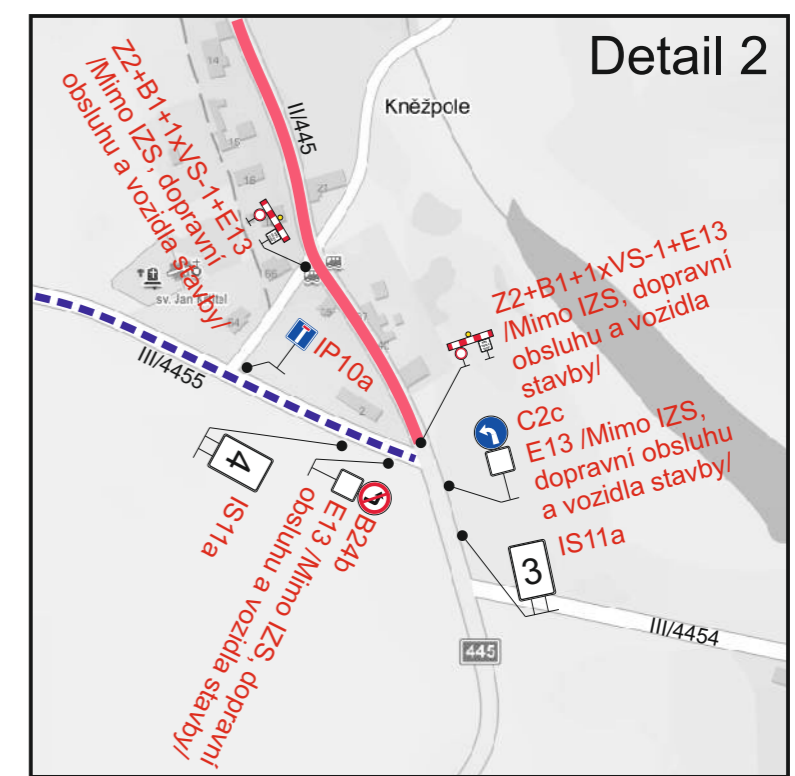
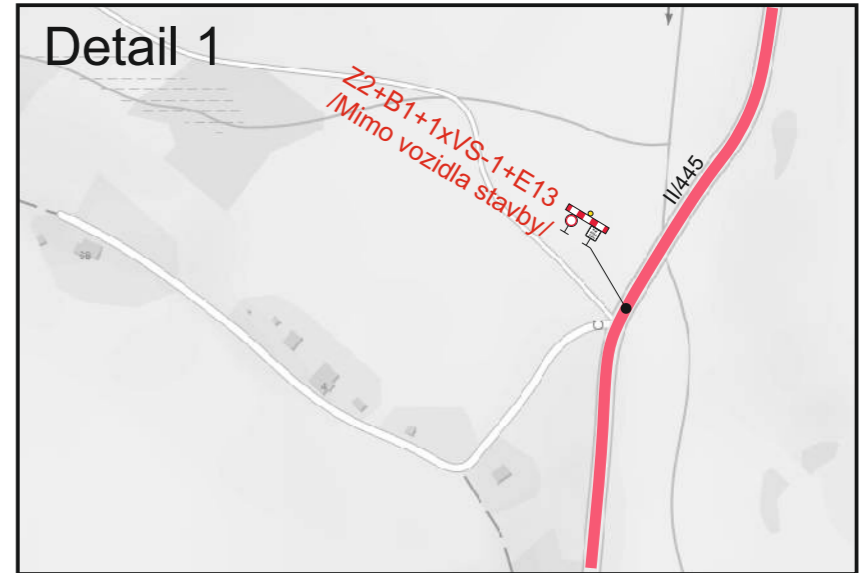


Situace

BŘIDLIČNÁ

Prostý převod dokumentu z digitální do analogové podoby podle čl. 14 odst. 4 spisového řádu
 Vyhotožil: 16.03.2022 09:36 por. Bc. Jan Menšík, dopravní inspektorát Bruntál
 Doručeno: 24.02.2022 13:36 - ISDS (231797/2022); č.j. zaev. 2022: KRPT-45894-2/CJ-2022-070106

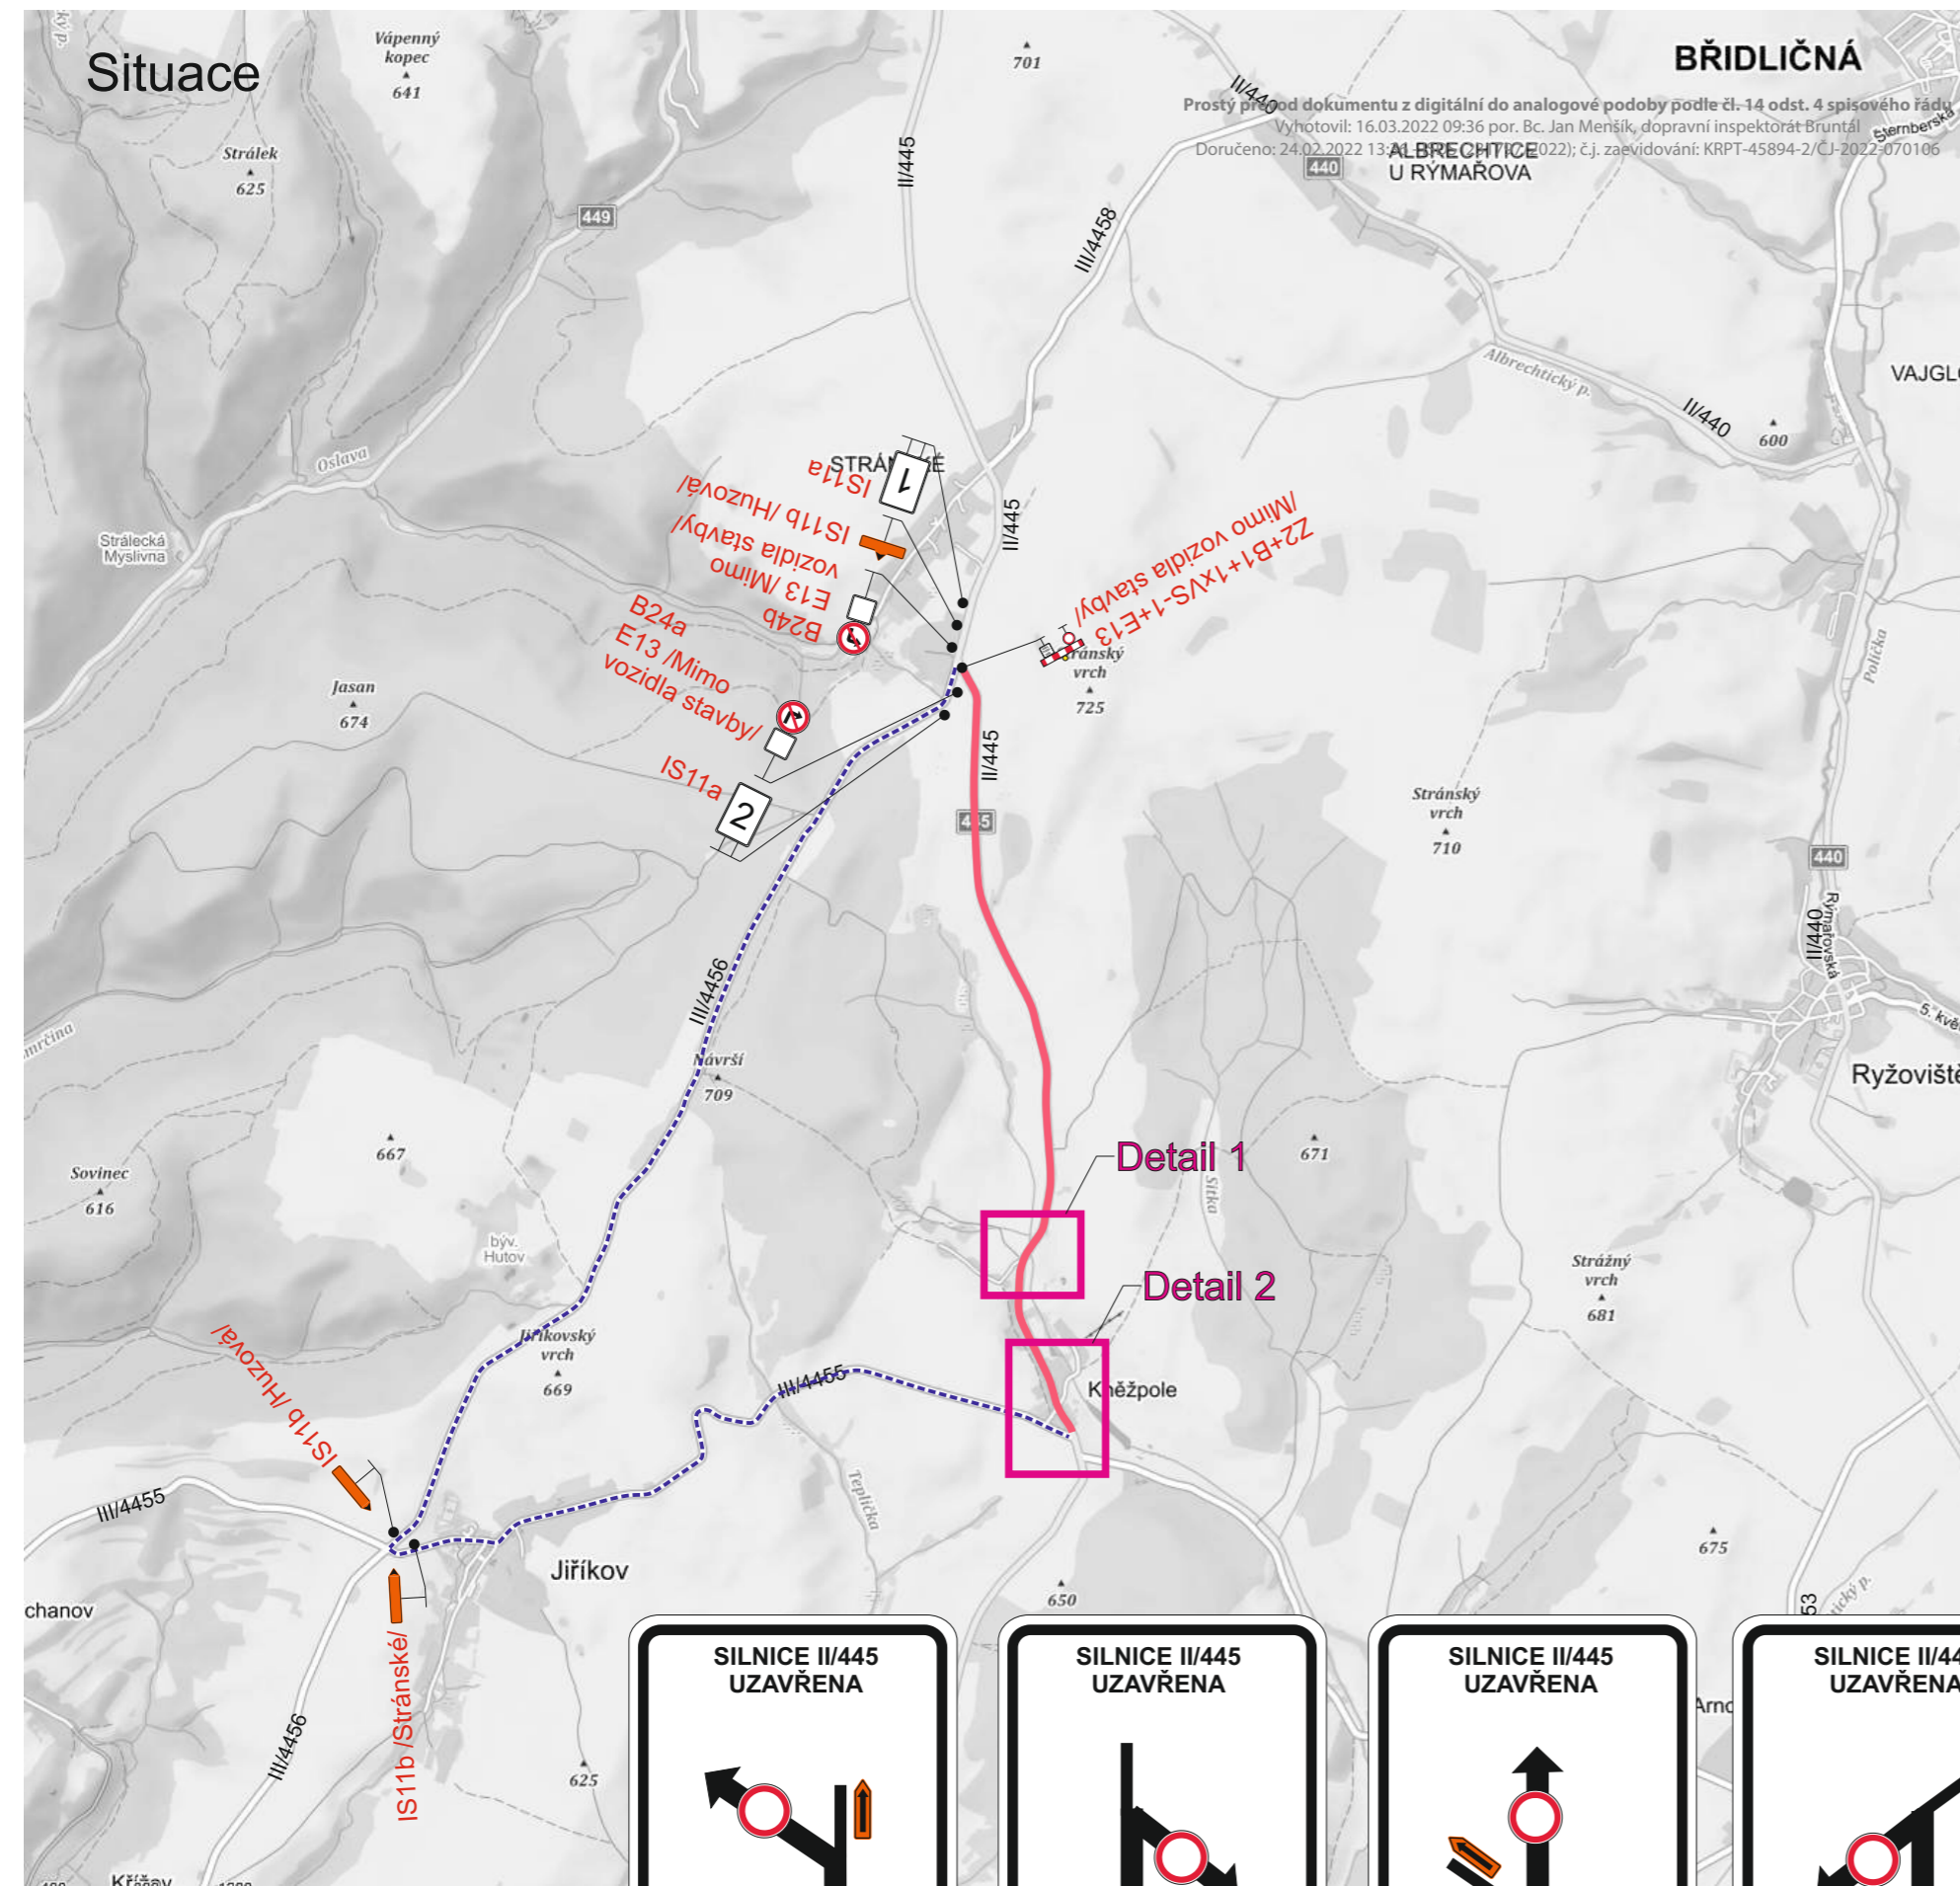


1 2 3 4

Prostý převod dokumentu z digitální do analogové podoby podle čl. 14 odst. 4 spisového řádu
 Vyhotožil: 16.03.2022 09:36 por. Bc. Jan Menšík, dopravní inspektorát Bruntál
 Doručeno: 24.02.2022 13:36 - ISDS (231797/2022); č.j. zaev. 2022: KRPT-45894-2/CJ-2022-070106

- Uzavřený úsek
- Objízdná trasa

Trvalé dopravní značení IS3, které je v rozporu s přechodným dopravním značením, bude zakryto.

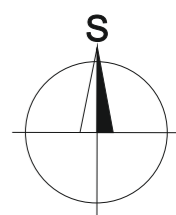

Vypracoval: Ing. Jiří Bluma	Datum: 17.2.2022	SEKNE SEKNE, spol. s r.o. Hamerská 12, 772 00 Olomouc DIČ: CZ62363701 tel./fax: 585 311 867
Název akce: Silnice II/445 hranice Olomouckého kraje - Stránské		
Název objektu: Přechodné dopravní značení	Formát: 2xA4	Č. výkresu: 1
Příloha: Úplná uzavírka sil. II/445 - etapa 1	Č. soupavy: 1	