


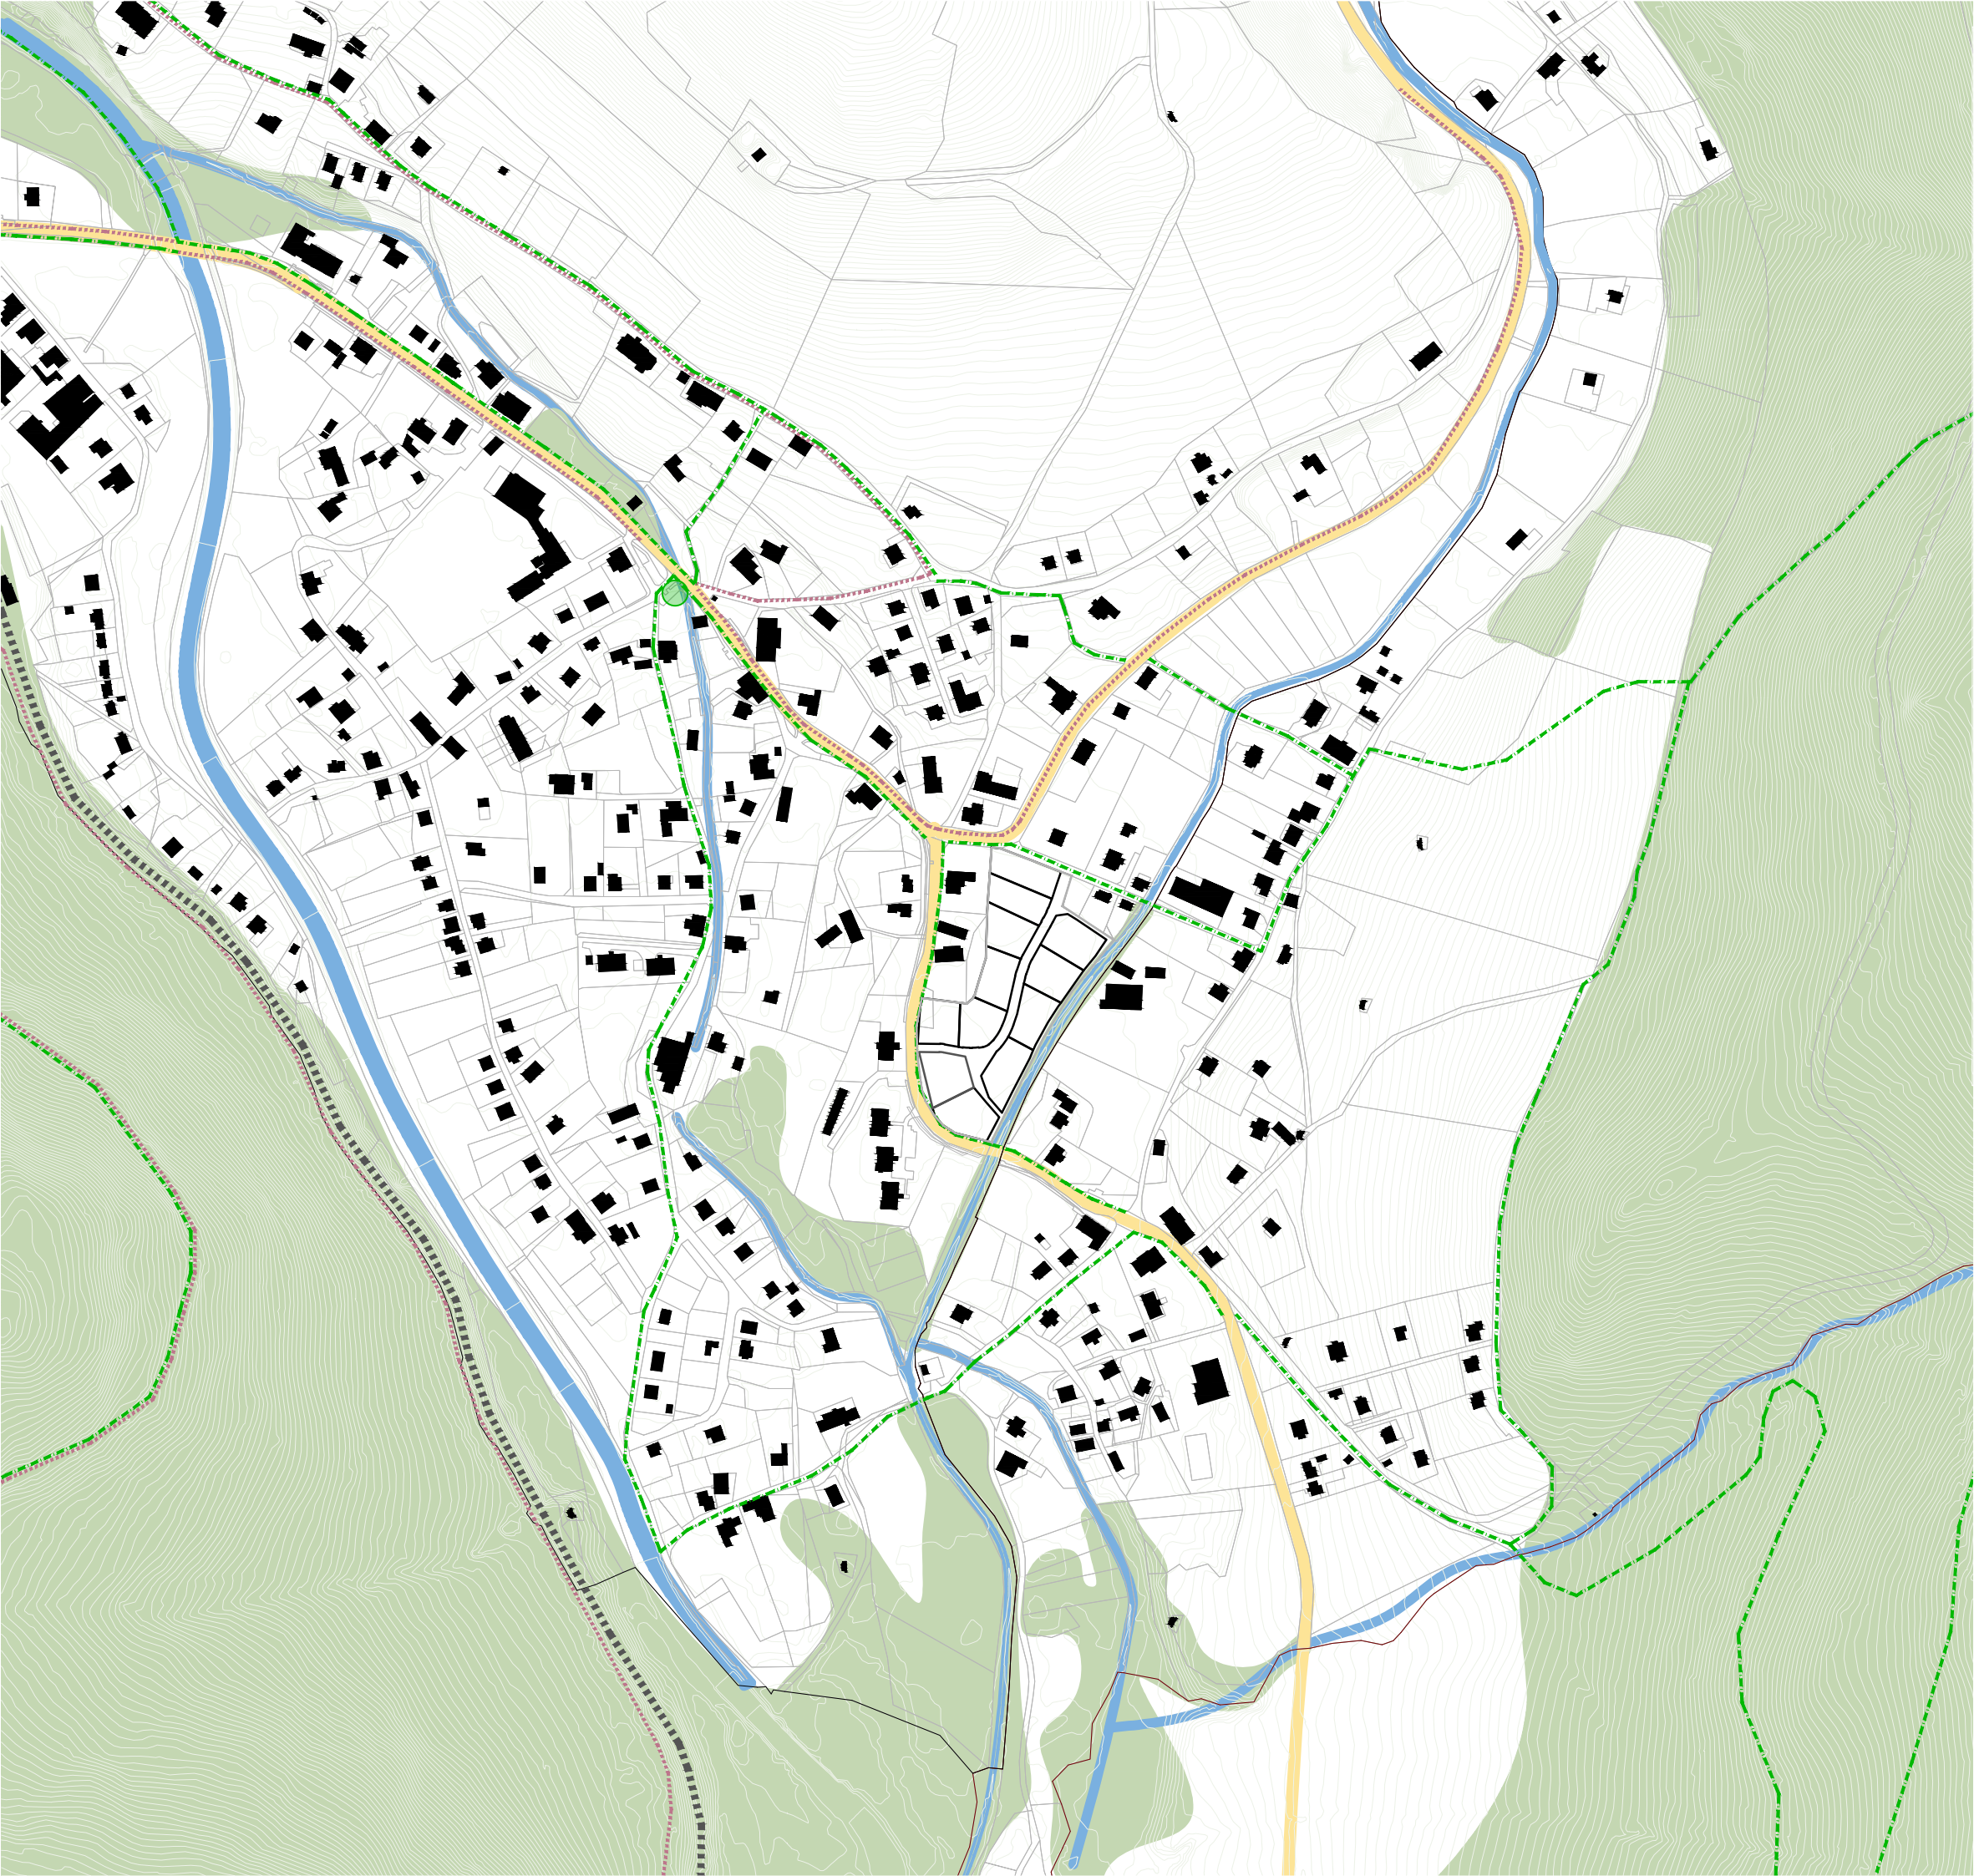

LEGENDA BAREV A ČAR

- HRANICE ŘEŠENÉHO ÚZEMÍ
- HRANICE POZEMKŮ
- HRANICE KATASTRÁLNÍ
- BUDOVY STÁVAJÍCÍ
- VRSTEVNICE
- NAVRHOVANÉ HRANICE POZEMKŮ
- STÁVAJÍCÍ SILNICE II. TŘÍDY
- VLAKOVÁ DRÁHA
- CYKLOTRASY
- PĚŠÍ TRASY, STEZKY
- ZELEŇ - stávající les
- PAMÁTNÉ STROMY
- VODNÍ PLOCHA



ODŮVODNĚNÍ REGULAČNÍHO PLÁNU KARLOVICE RP.1

Výkres širších vztahů

Zhotovitel:		Zodpovědný projektant:	
Mika Svoboda architekti s.r.o.		Ing. arch. Jiří Mika, ČKA 05292	
jiri.mika@mika-svoboda.cz			
+420 728 326 247			
Janáčkova 976/9, 702 00			
Ostrava - Moravská Ostrava			
Objednatel	Obec Karlovice	Měřítko:	1:5000
Starostka	Jana Helekalová	Datum:	září 2025
Karlovice 183, 793 23 Karlovice		Č. výkresu:	4