


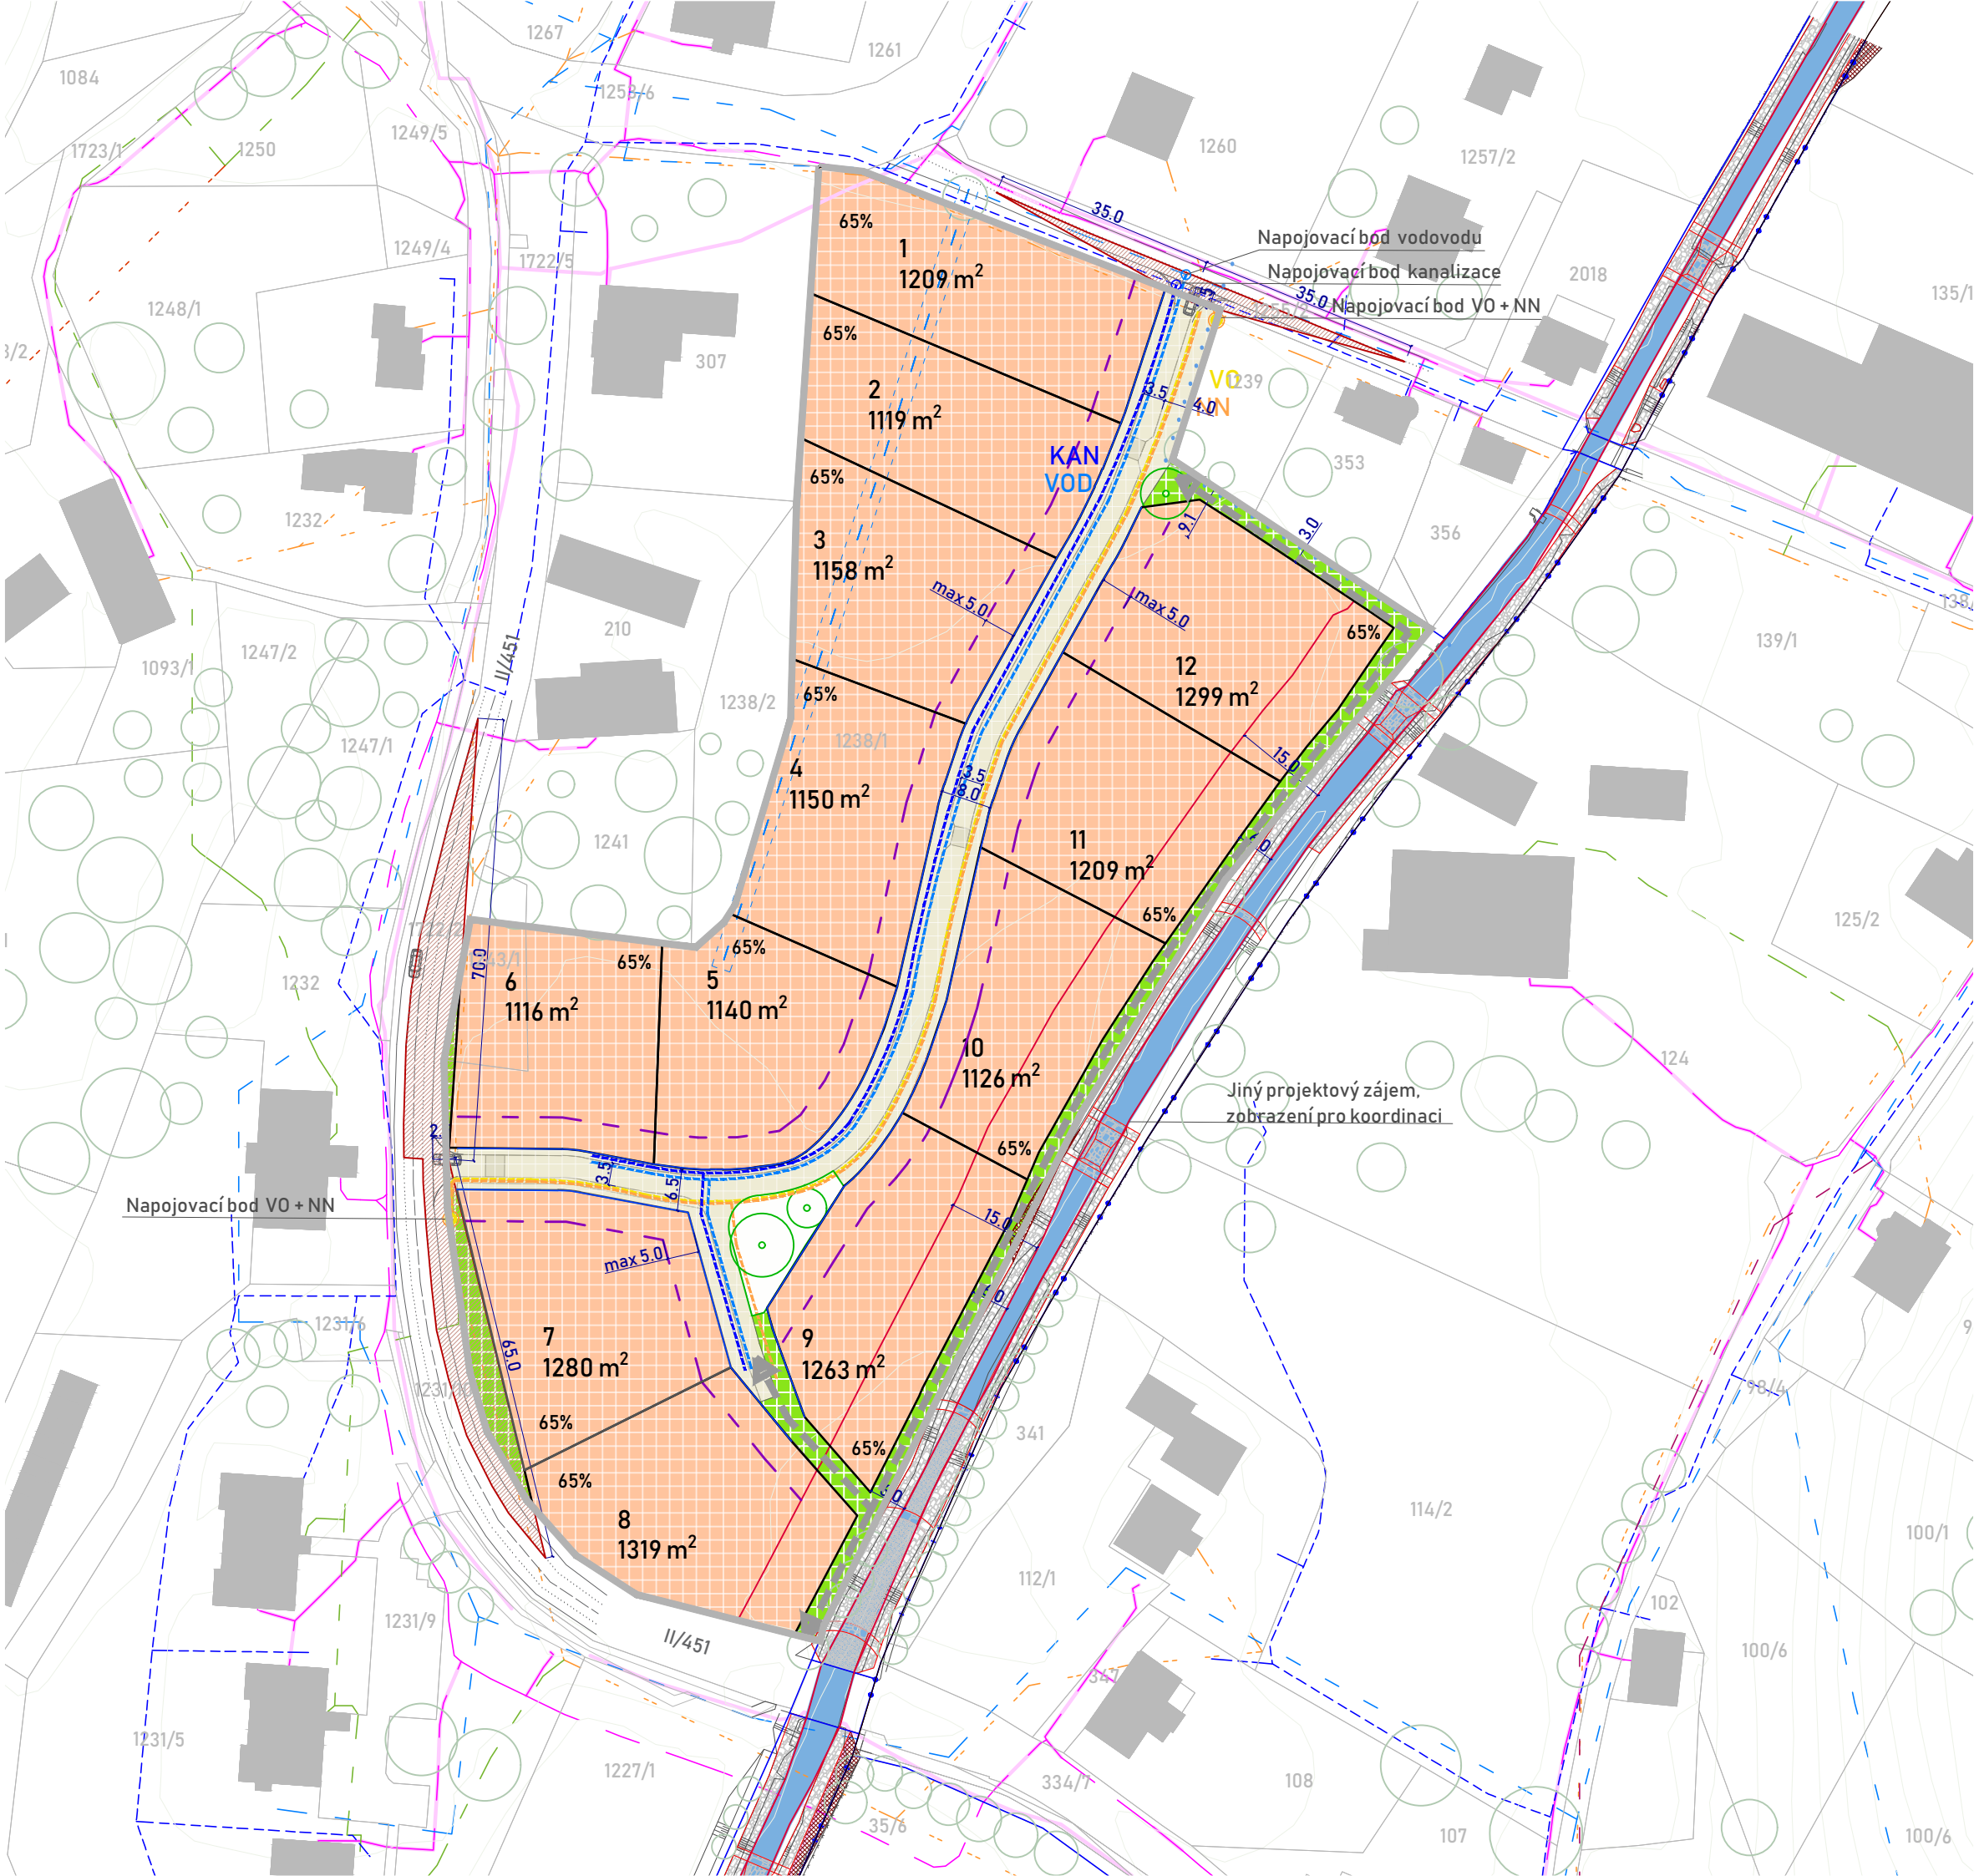

LEGENDA BAREV A ČAR

HRANICE ŘEŠENÉHO ÚZEMÍ

HRANICE POZEMKŮ

BUDOVY STÁVAJÍCÍ

VRSTEVNICE

NAVRHOVANÉ HRANICE POZEMKŮ

1140 m2

PLOCHA PARCELY

ULIČNÍ ČÁRA

STAVEBNÍ ČÁRA (VOLNÁ)

HRANICE OCHRANNÉHO PÁSMO VODNÍHO TOKU

75%

REGULACE ZÁSTAVBY - procento nezpevněných ploch

OV - OBYTNÉ VENKOVSKÉ PLOCHY

VPD - VEŘEJNÁ PROSTRANSTVÍ DOPRAVNÍ

ZP - ZELEŇ POBYTOVÁ

VPP - VEŘEJNÁ PROSTRANSTVÍ POBYTOVÁ

STROMY STÁVAJÍCÍ

STROMY NAVRHOVANÉ

VODNÍ PLOCHA

PROPUSTEK

DOPRAVA

ROZHLEDOVÉ TROJÚHELNÍKY

ROZDĚLENÍ PRUHU

POLOVINA PRUHU

INFRASTRUKTURA

CETIN - vnitřní síť

CETIN - nadzemní

CETIN - mech. ochrany

CETIN - nezaměřené

ČEZ - nadzemní VN

ČEZ - nadzemní NN

ČEZ - podzemní VN

NOVÉ VO

NOVÉ NN

VODOVODNÍ ŘAD

OCHRANNÉ PÁSMO

NOVÝ VODOVODNÍ ŘAD

PODTLAKOVÁ KANALIZACE

NOVÁ KANALIZACE

ODŮVODNĚNÍ REGULAČNÍHO PLÁNU KARLOVICE RP.1

Koordinační výkres			
Zhotovitel:		Zodpovědný projektant:	
Mika Svoboda architekti s.r.o.		Ing. arch. Jiří Mika, ČKA 05292	
jiri.mika@mika-svoboda.cz			
+420 728 326 247			
Janáčkova 976/9, 702 00			
Ostrava - Moravská Ostrava			
Objednatel	Obec Karlovice	Měřítko:	1:1000
Starostka	Jana Helekalová	Datum:	září 2025
Karlovice 183, 793 23 Karlovice		Č. výkresu:	3

