





PARKOVIŠTĚ č. 1

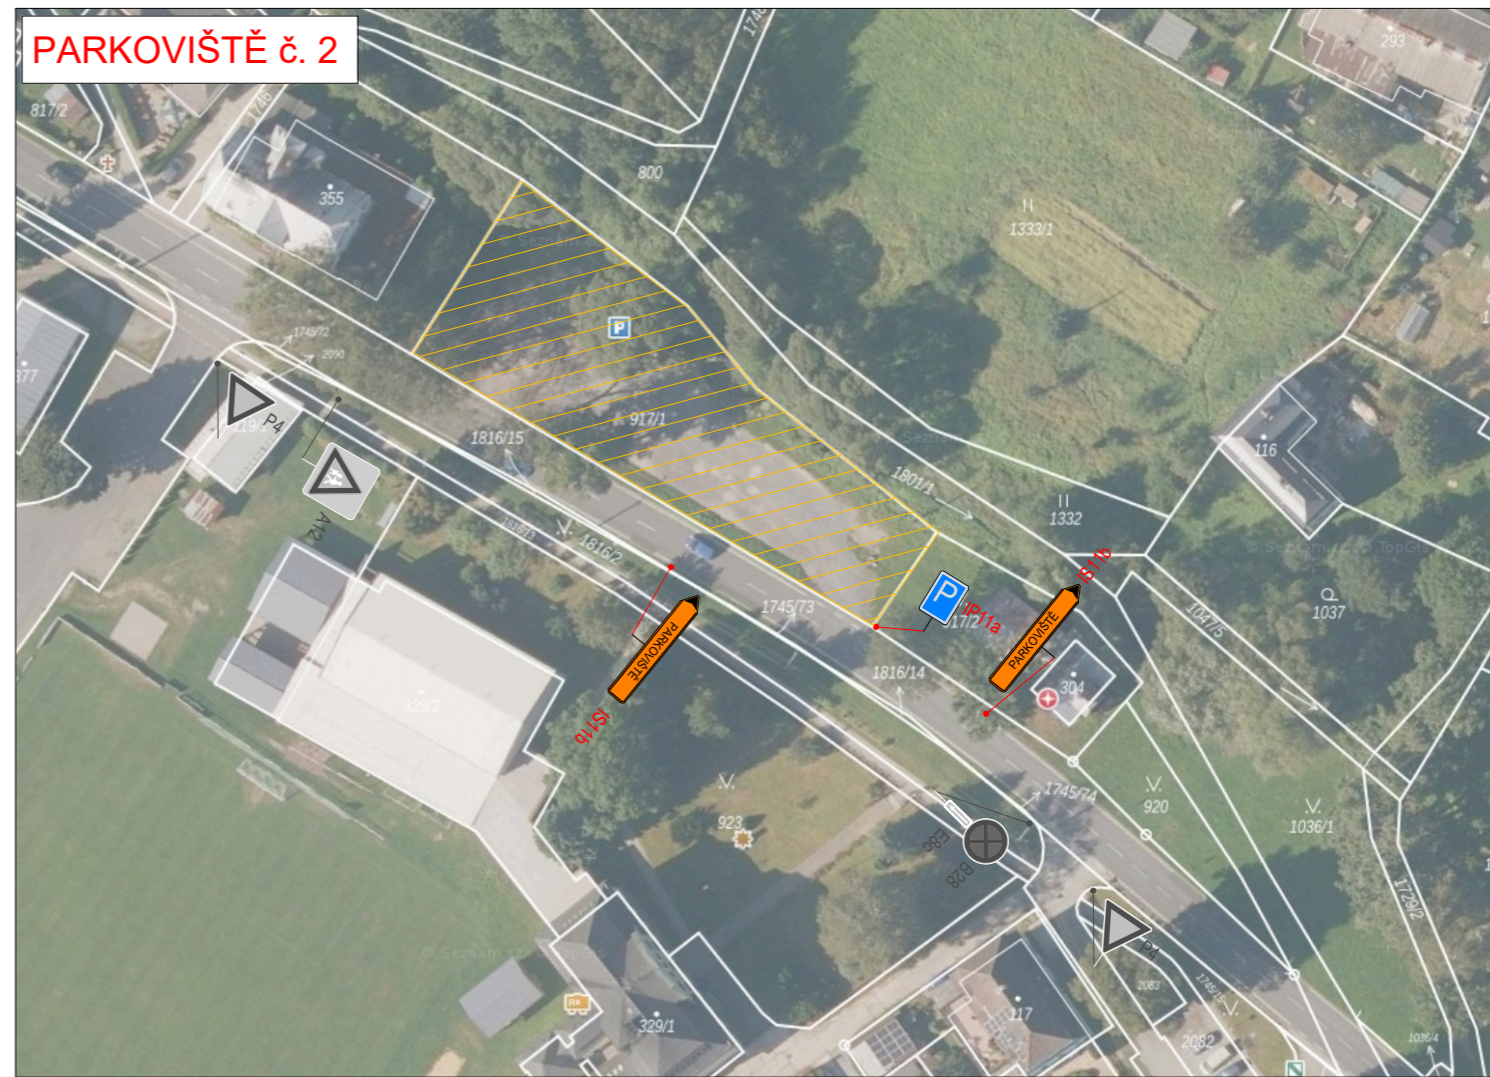

PARKOVIŠTĚ č. 2



LEGENDA:

-  - vyhrazené parkoviště
-  - navržené přechodné svislé dopravní značení
-  - stávající svislé dopravní značení

VYPRACOVALA ING. ANDREA PROKEŠOVÁ	DATUM ÚNOR 2026	Č. VÝKRESU 03
NÁZEV AKCE VRBENSKÝ VRCH 2026		
NÁZEV VÝKRESU PROVIZORNÍ DOPRAVNÍ ZNAČENÍ - PARKOVIŠTĚ PRO NÁVŠTĚVNÍKY		

